


設楽ダム工事進捗状況



令和5年5月下旬

国土交通省 中部地方整備局
設楽ダム工事事務所


ダム本体関連の工事進捗状況 1/3 (令和5年5月下旬)

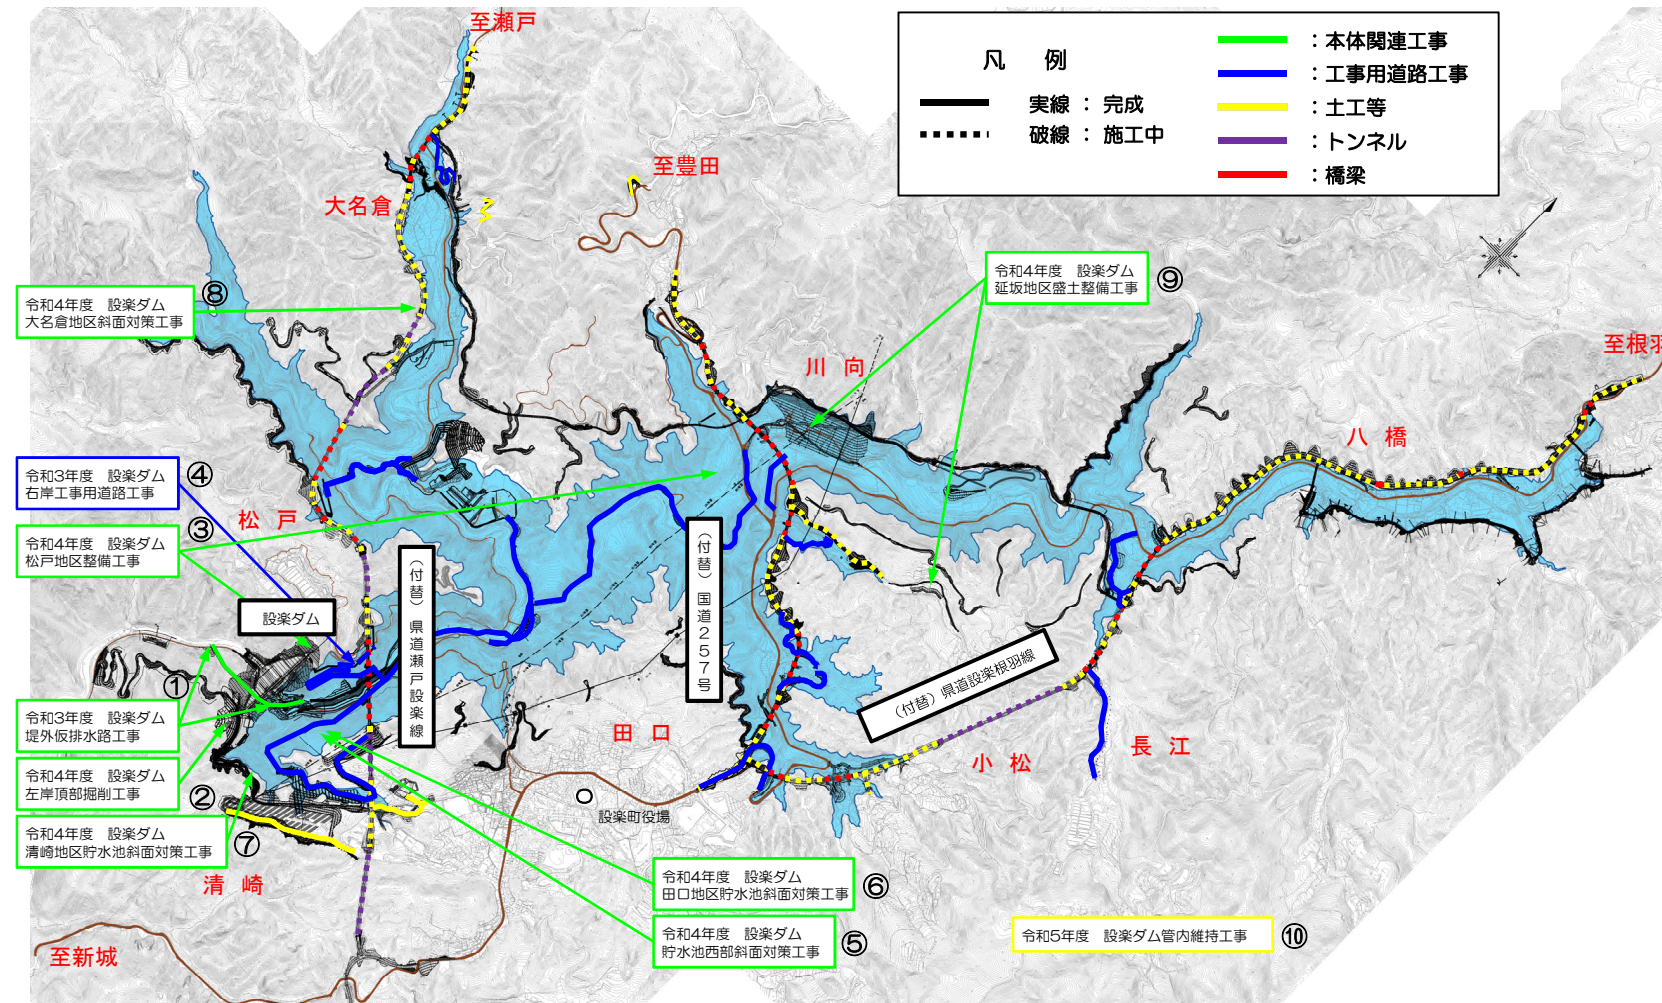

②左岸頂部掘削



①堤外仮排水路（吐口側）

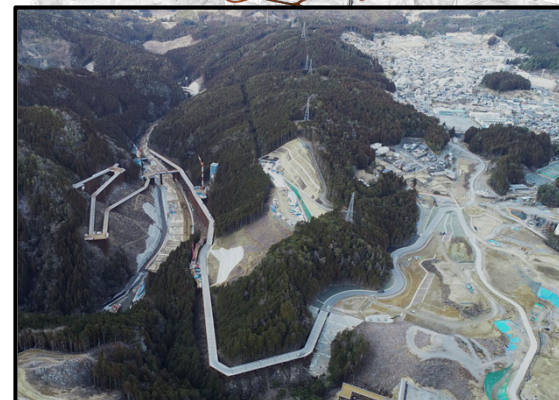


本体関連全景



ダム本体施工箇所




①堤外仮排水路（遠景）

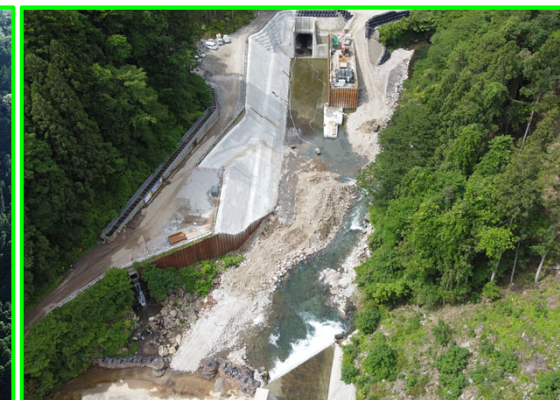


①堤外仮排水路（呑口側）

ダム本体関連の工事進捗状況 2/3 (令和5年5月下旬)

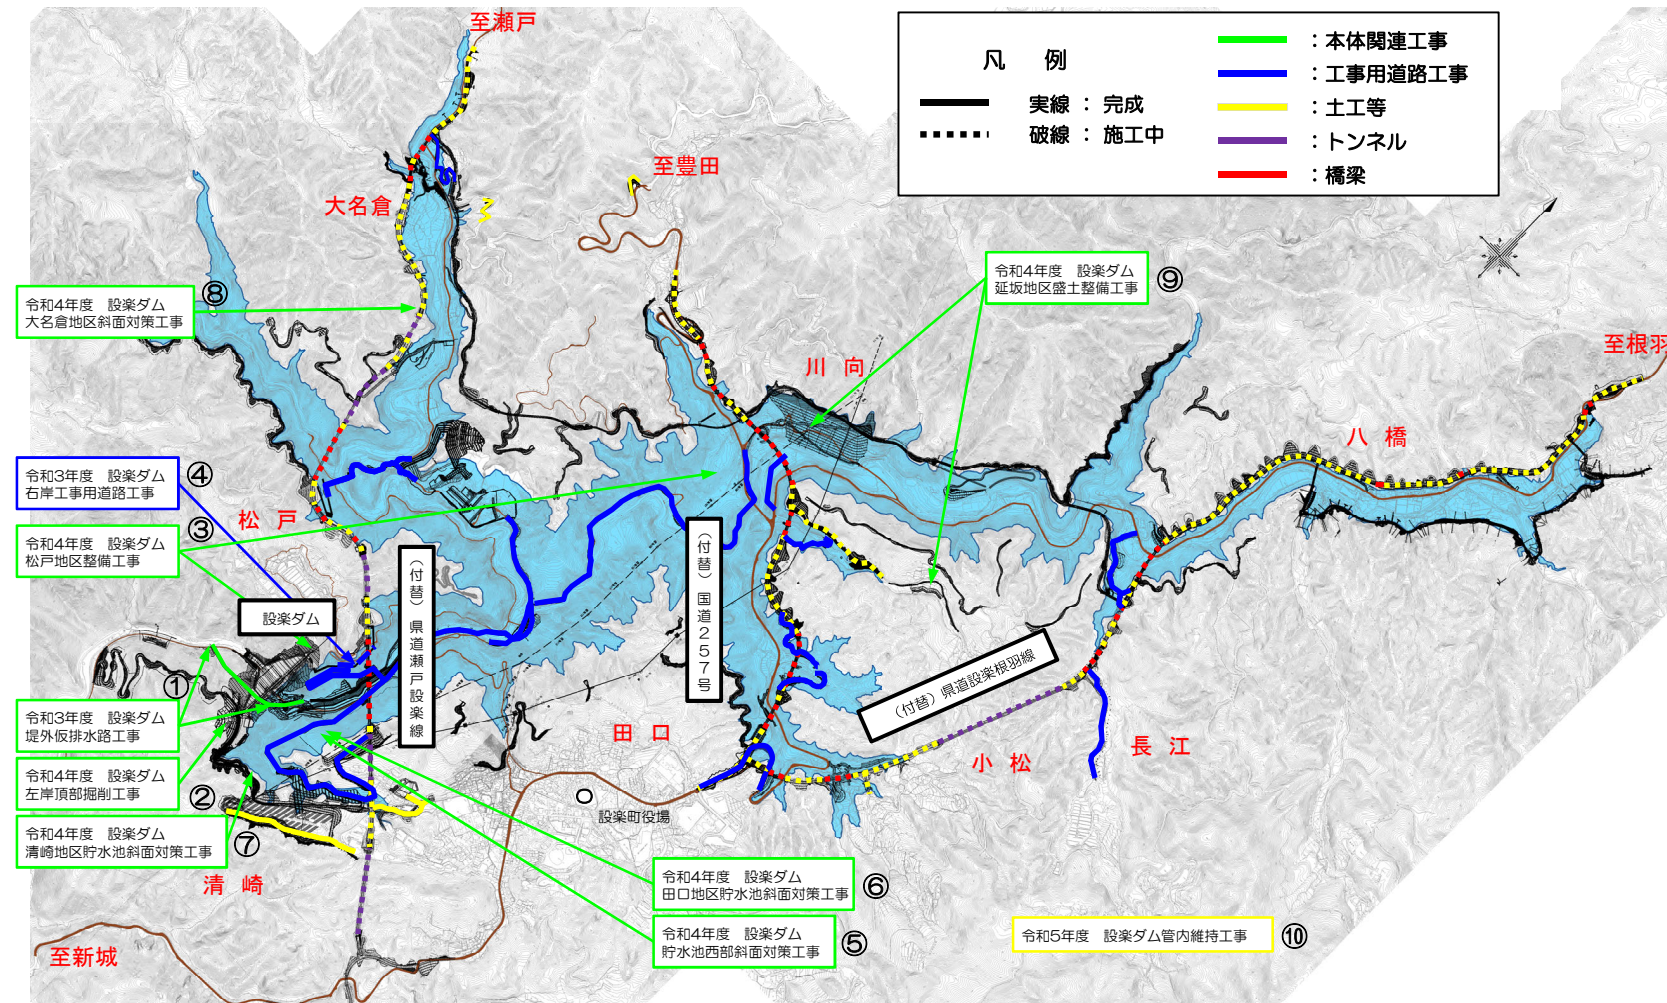

⑥田口地区貯水池斜面对策

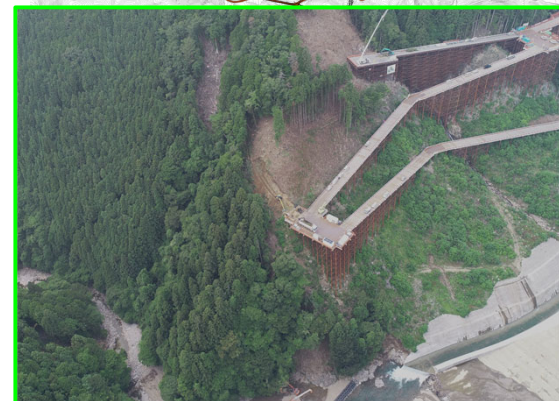

③松戸地区整備(右岸側)



④右岸工事用道路(遠景)




④右岸工事用道路(近景)



⑤貯水池西部斜面对策

ダム本体関連の工事進捗状況 3/3 (令和5年5月下旬)

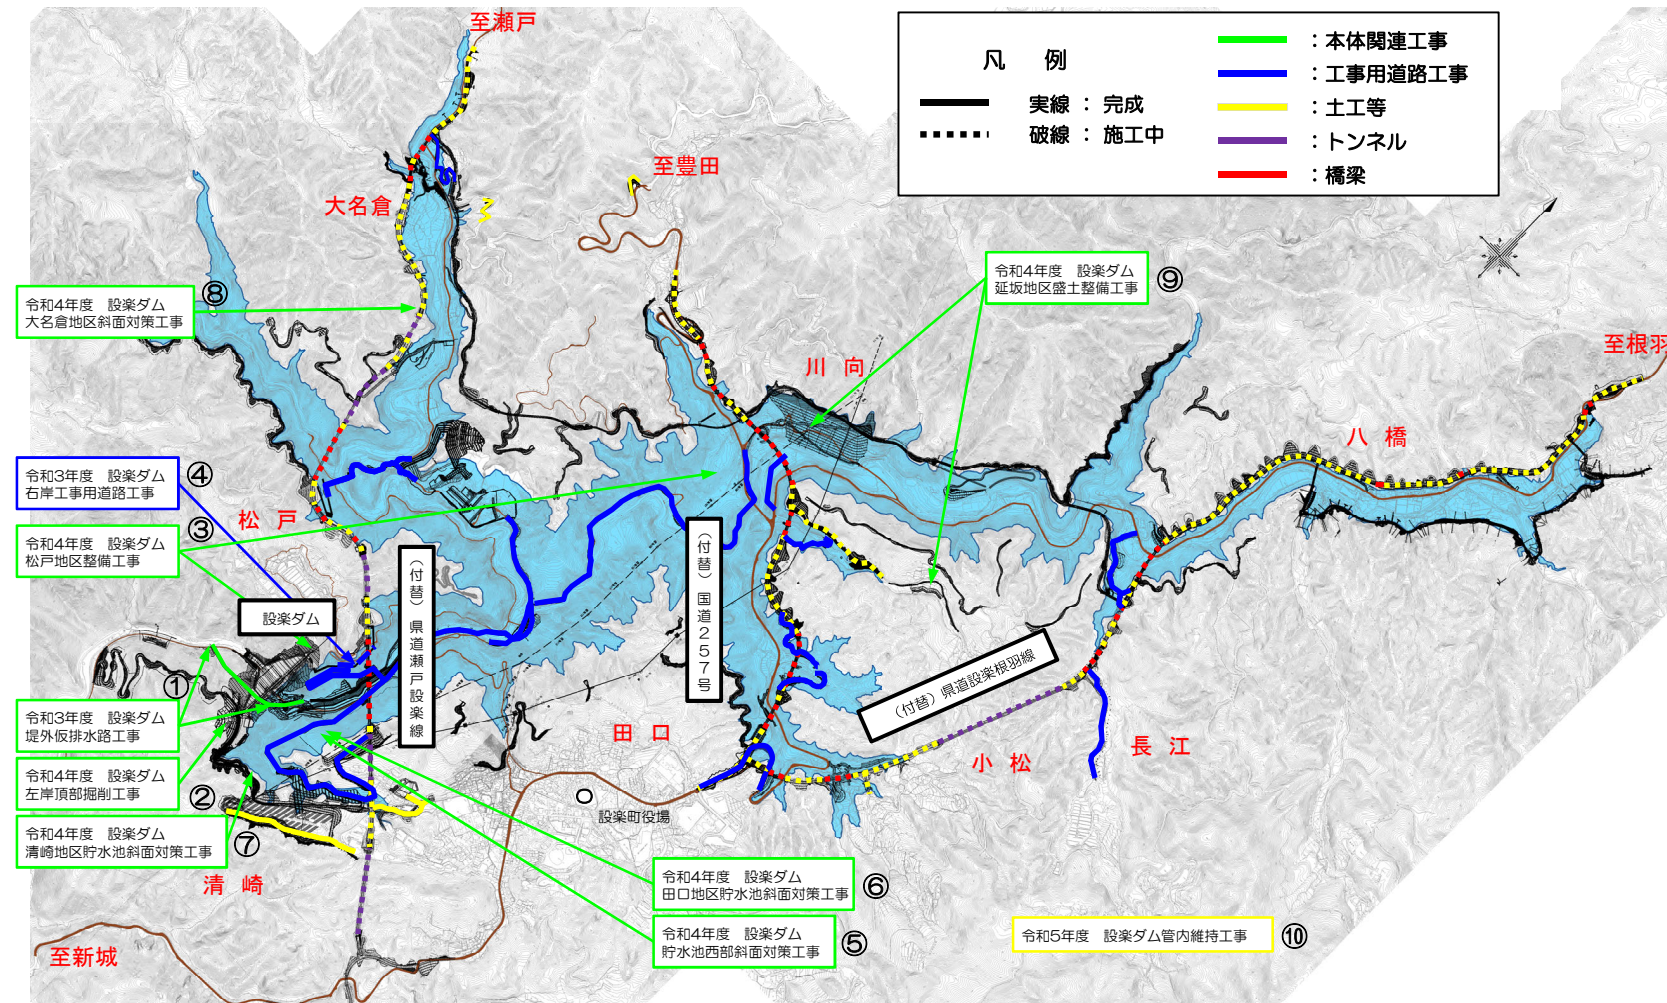

⑦清崎地区貯水池斜面对策



⑧大名倉地区斜面对策(遠景)




⑧大名倉地区斜面对策(近景)




⑨延坂地区盛土整備

付替国道257号の工事進捗状況 1/2 (令和5年5月下旬)

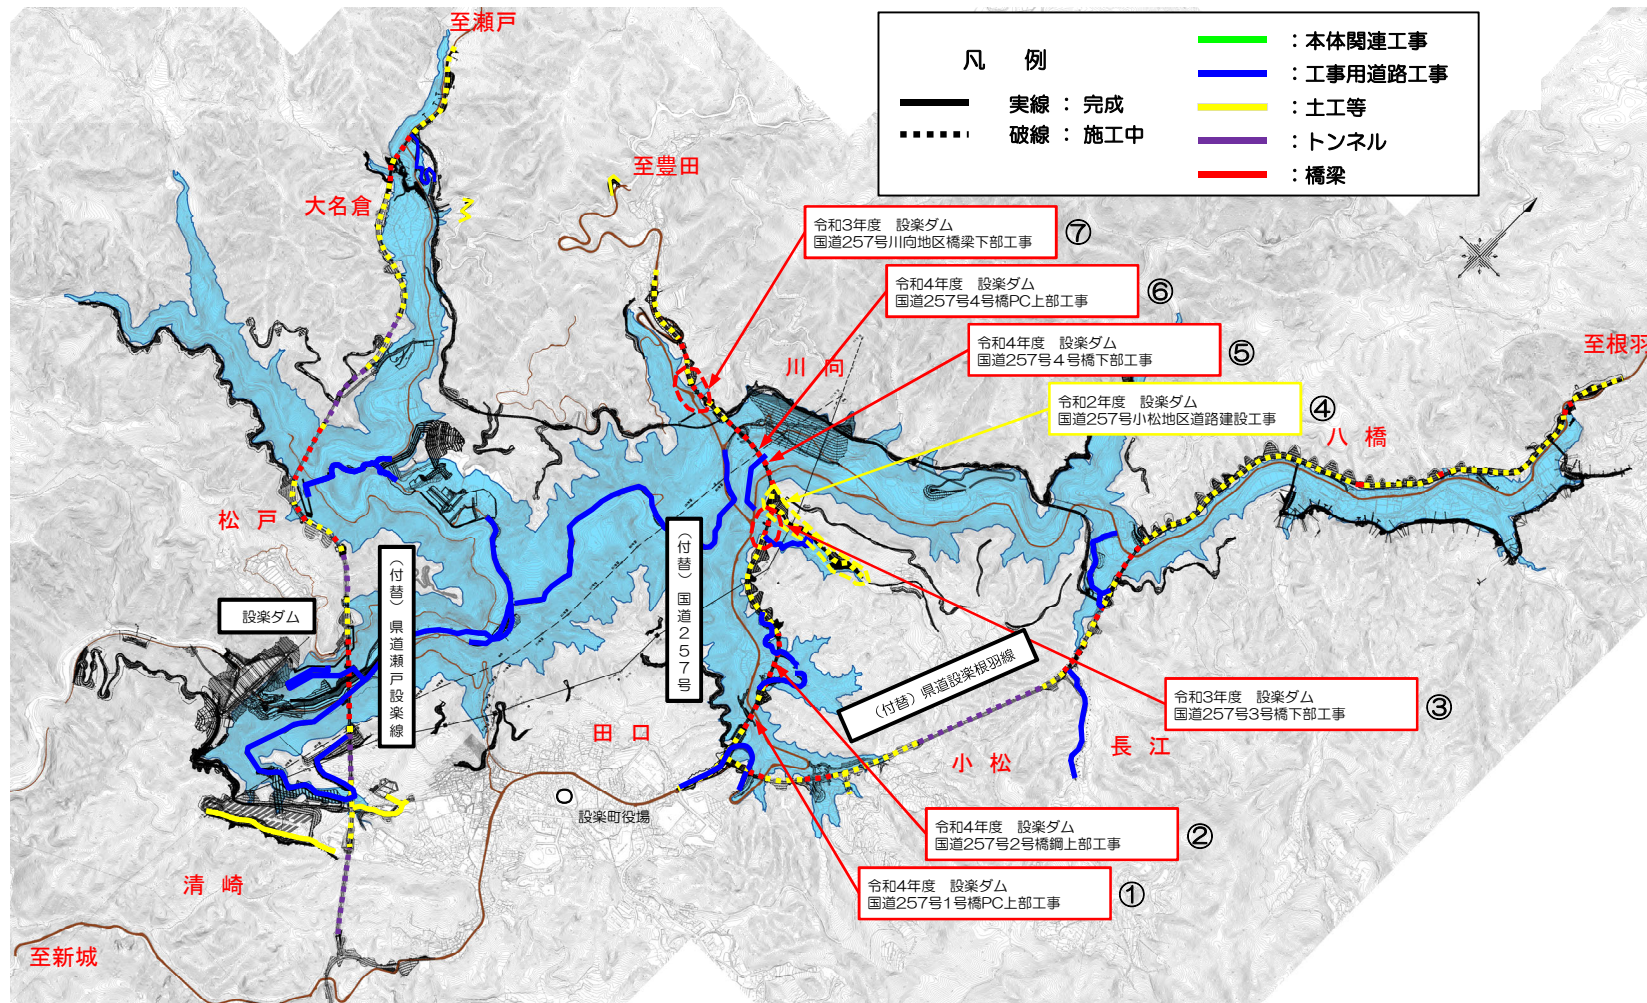

③3号橋下部工

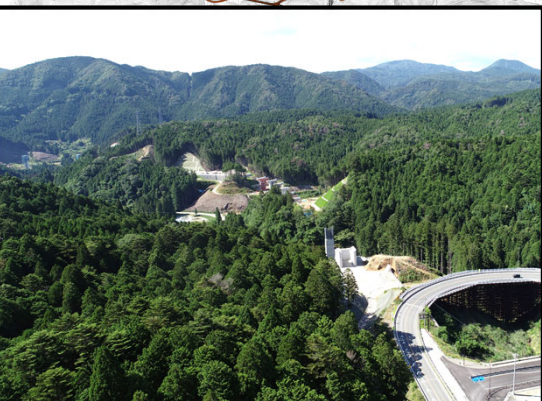

257号起点から設楽大橋



設楽大橋から終点




①1号橋PC上部工



②2号橋鋼上部工

付替国道257号の工事進捗状況 2/2 (令和5年5月下旬)

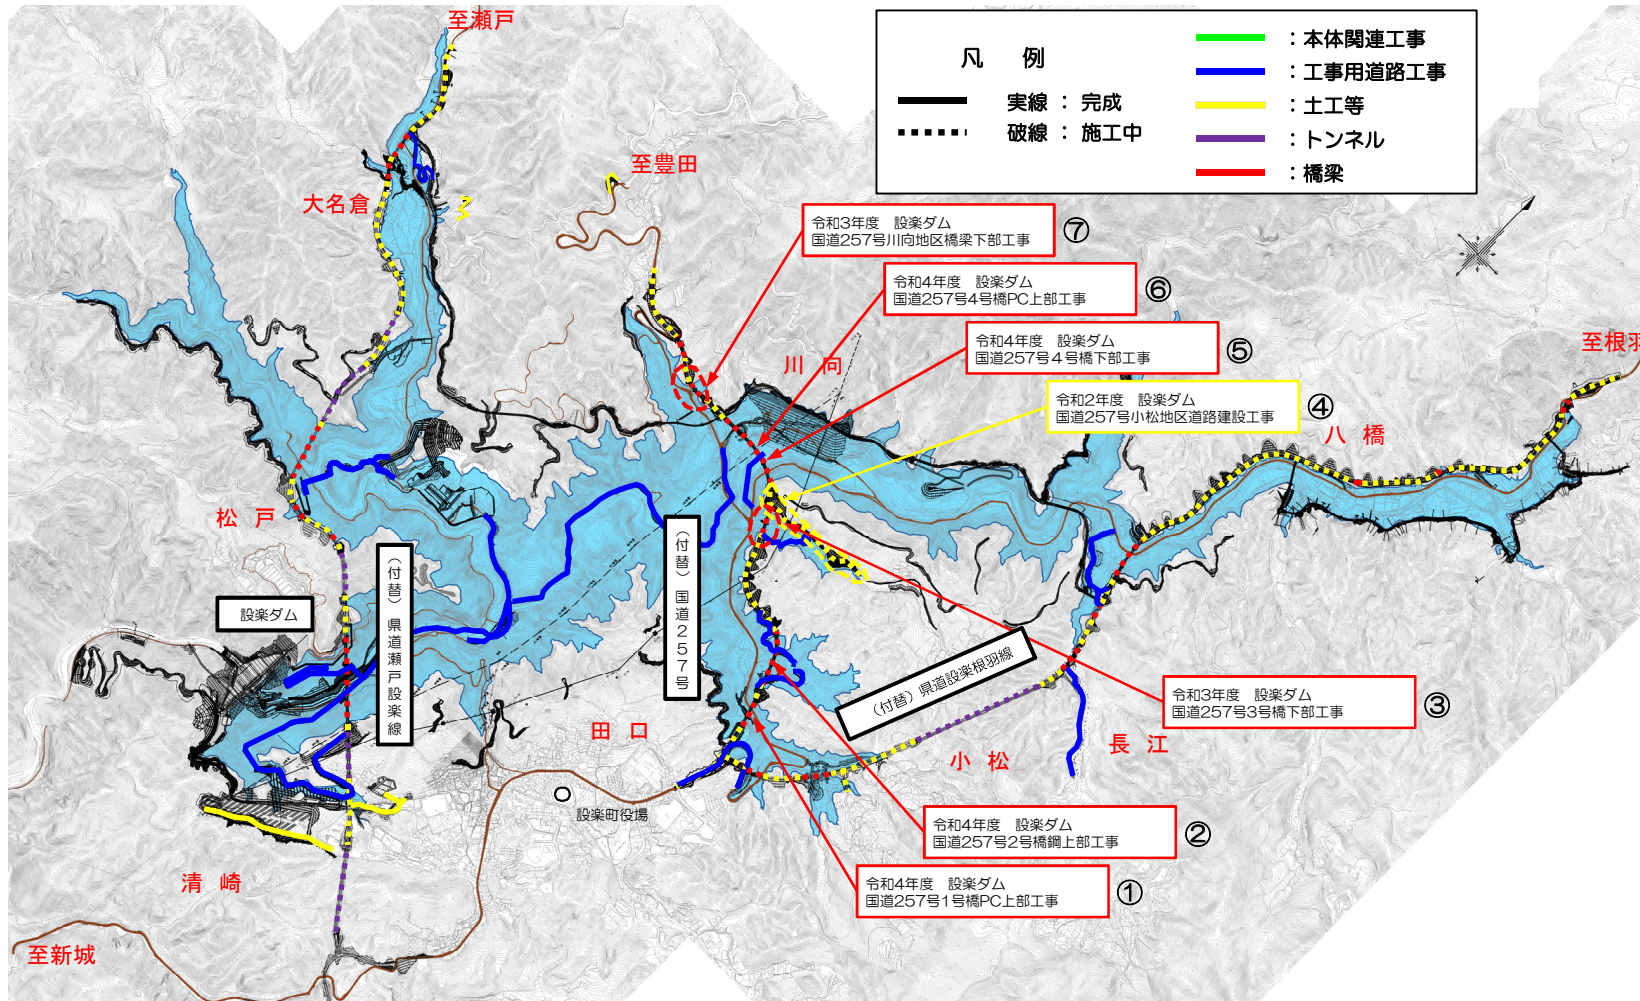


④小松地区道路建設



⑤4号橋下部工




⑥4号橋PC上部工

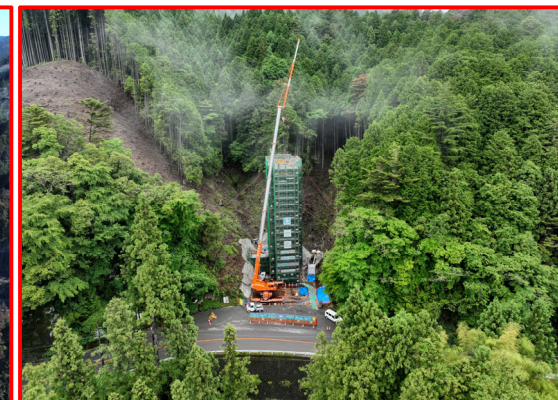

⑦川向地区橋梁下部工

付替県道設楽根羽線の工事進捗状況 1/2 (令和5年5月下旬)

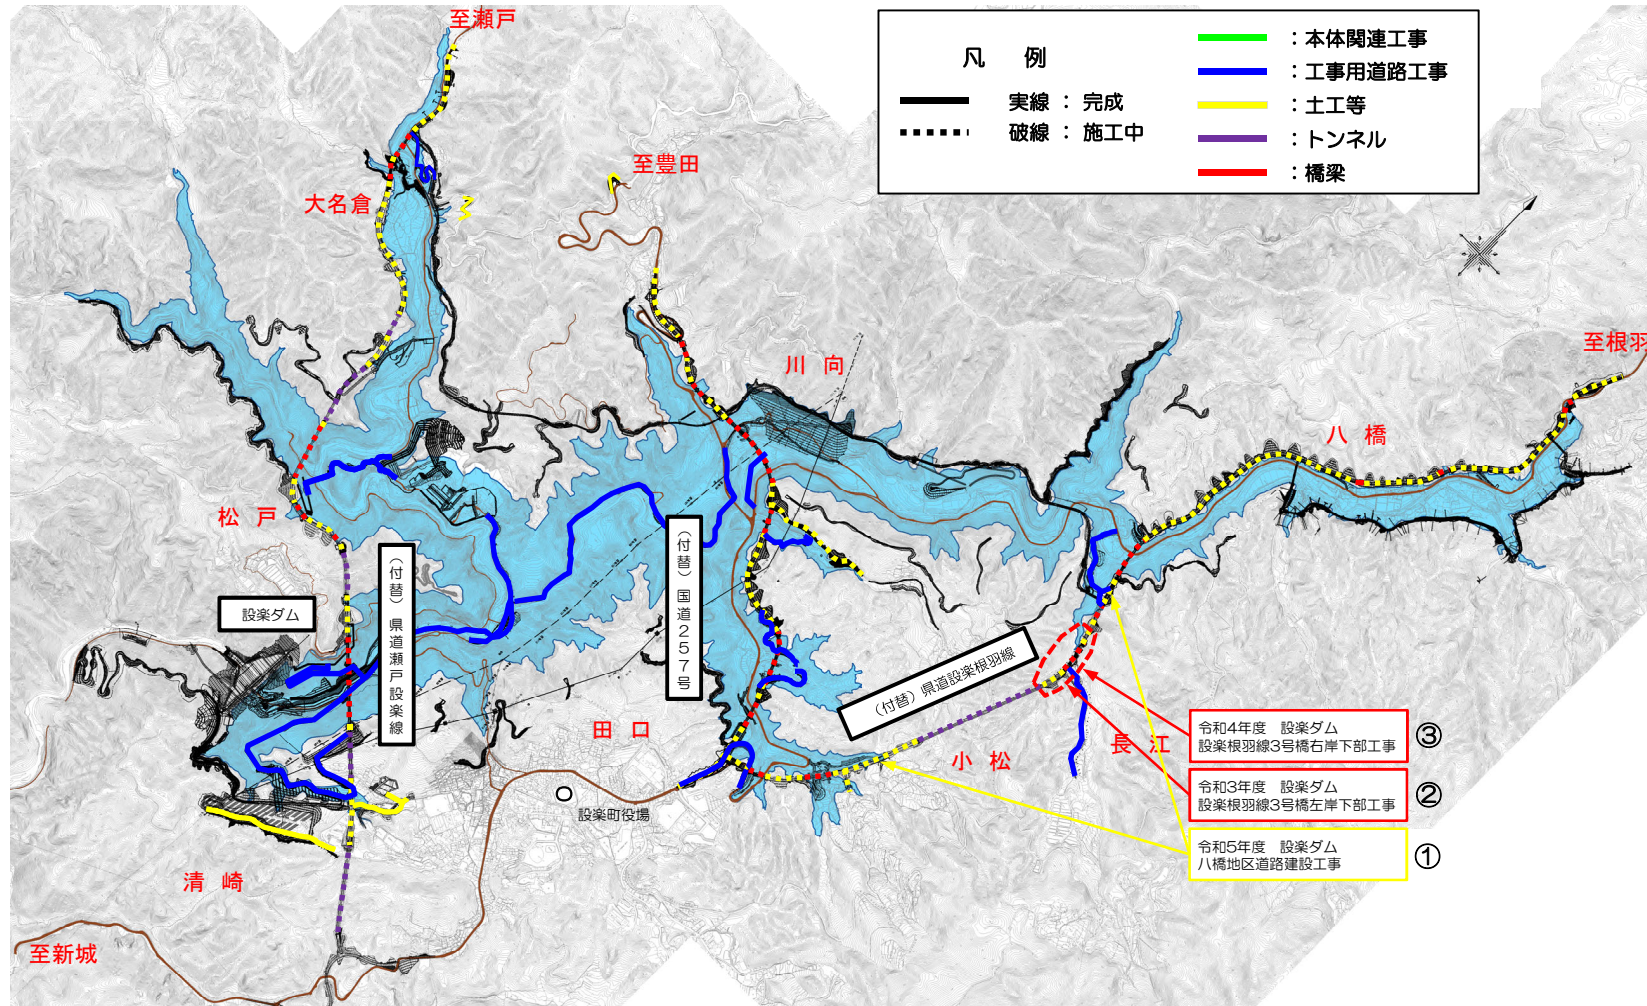

設楽根羽線起点から1号トンネル




設楽根羽線 1号トンネルから5号橋



①八橋地区道路建設(田口・小松工区)

付替県道設楽根羽線の工事進捗状況 2/2 (令和5年5月下旬)

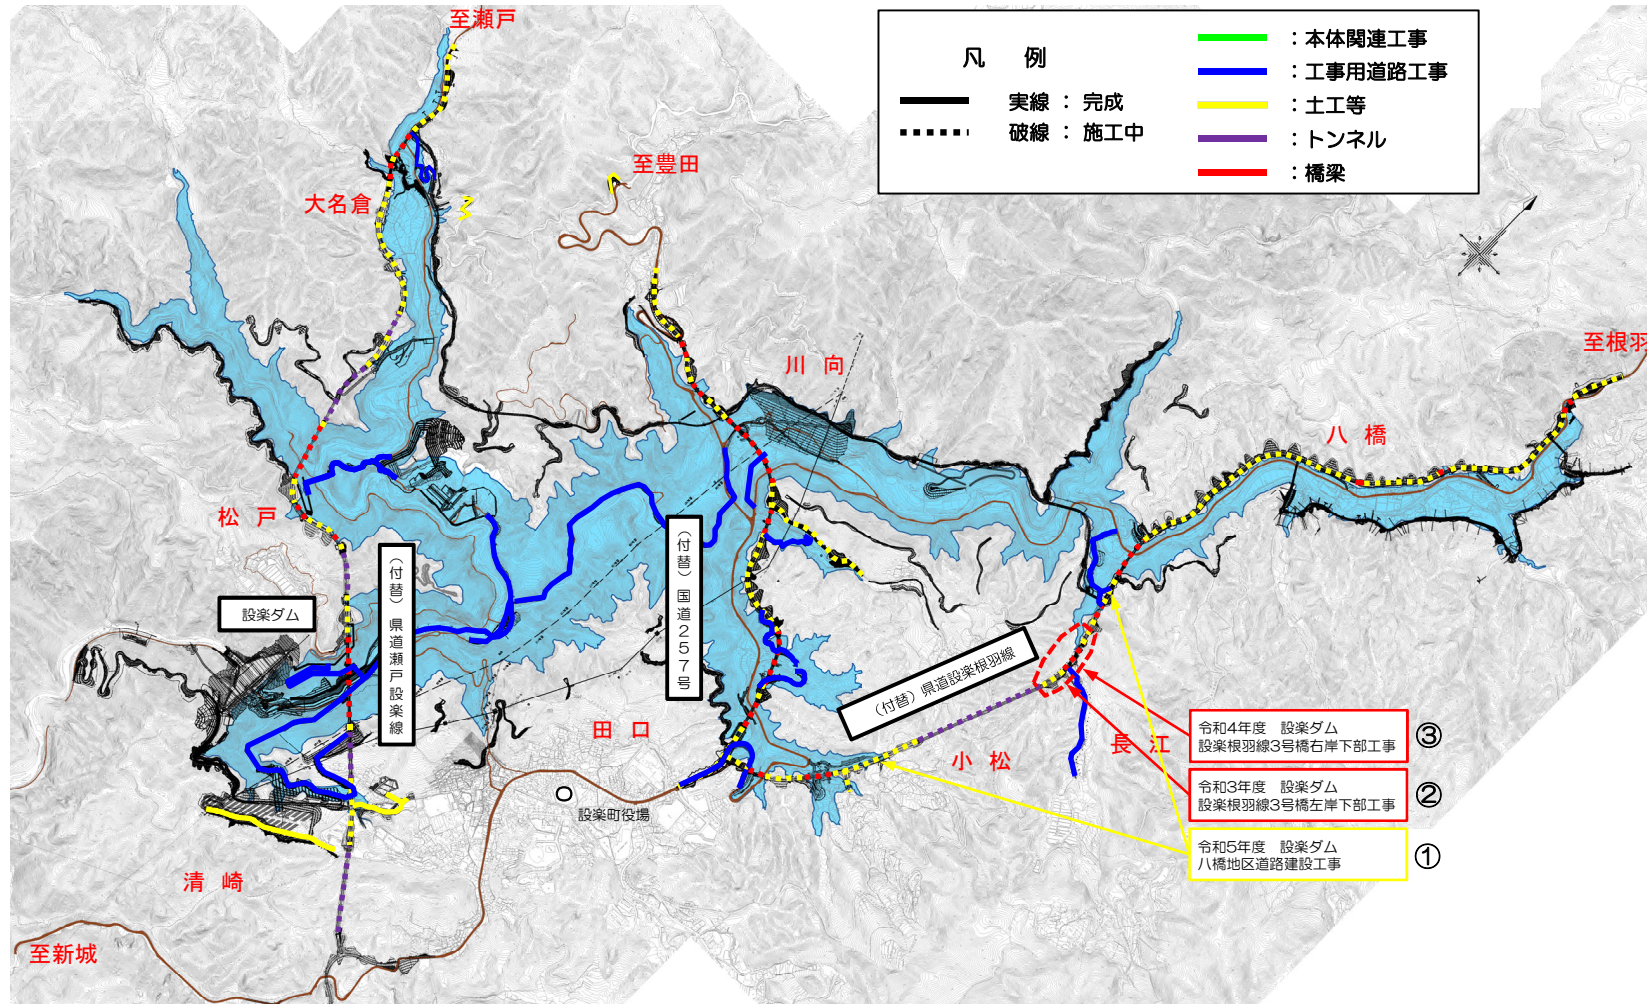

②3号橋左岸下部工(真上)



②3号橋左岸下部工(終点側より)




③3号橋右岸下部工(起点側)



③3号橋右岸下部工(終点側)

付替県道瀬戸設楽線の工事進捗状況 1/2（令和5年5月下旬）

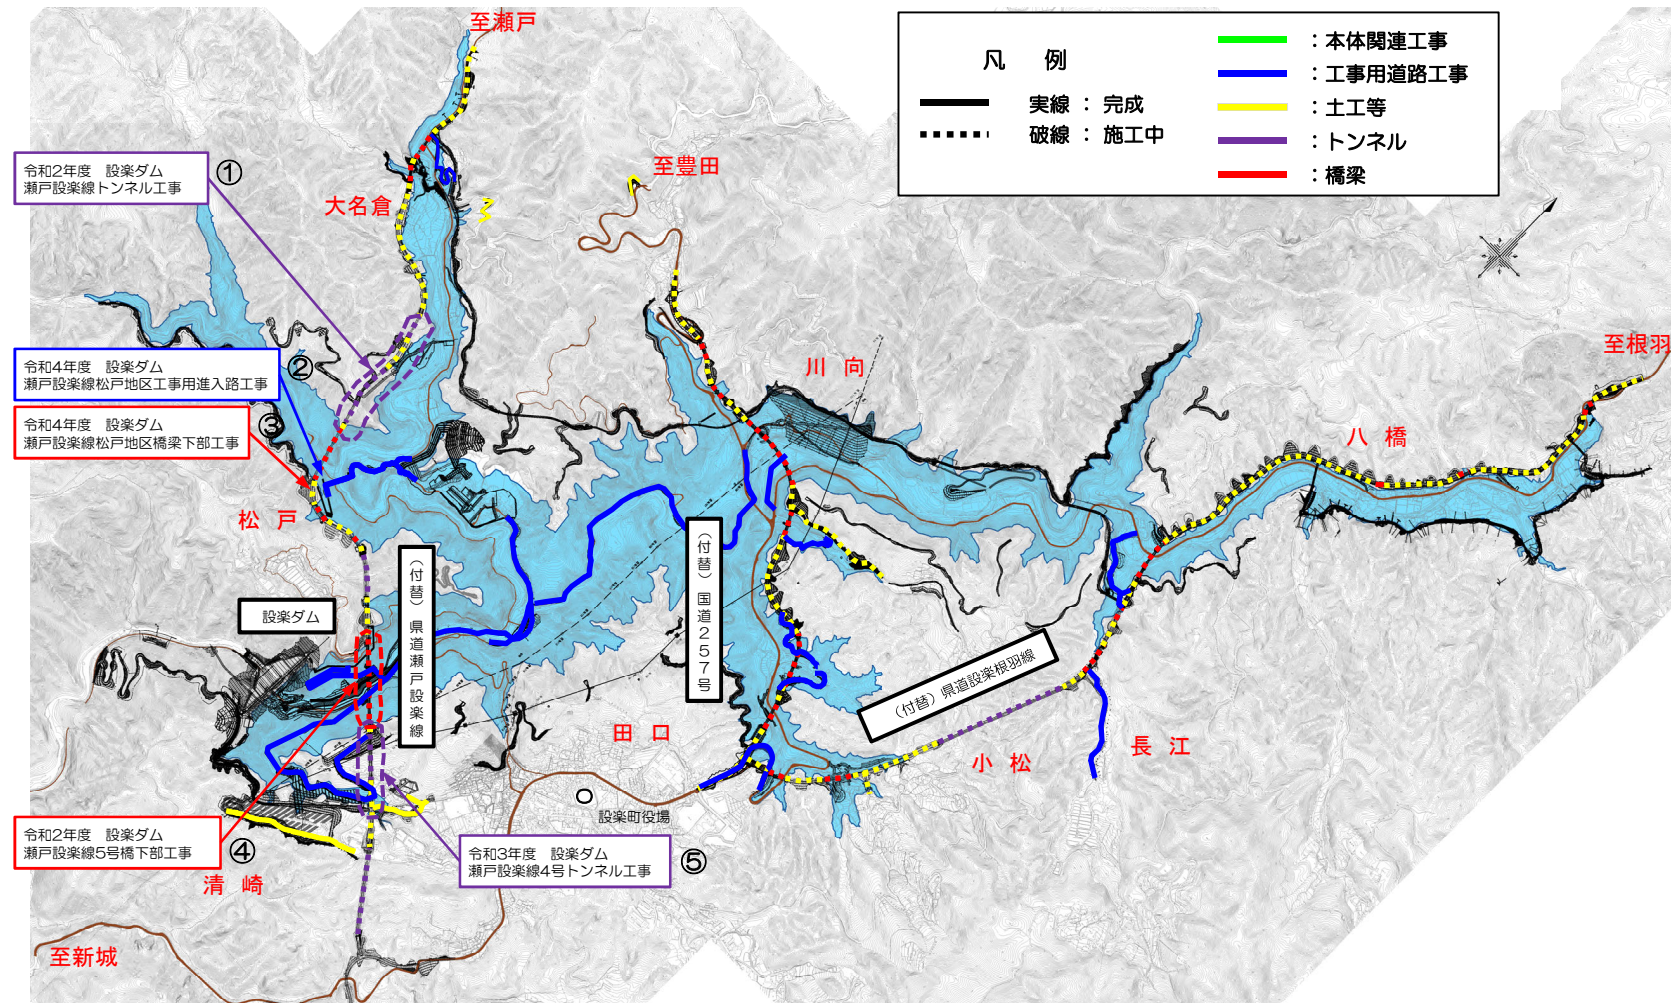

瀬戸設楽線土工3工区から5号橋



瀬戸設楽線5号橋から5号トンネル




①瀬戸設楽線トンネル（土工4工区）



②松戸地区工事用進入路

付替県道瀬戸設楽線の工事進捗状況 2/2（令和5年5月下旬）

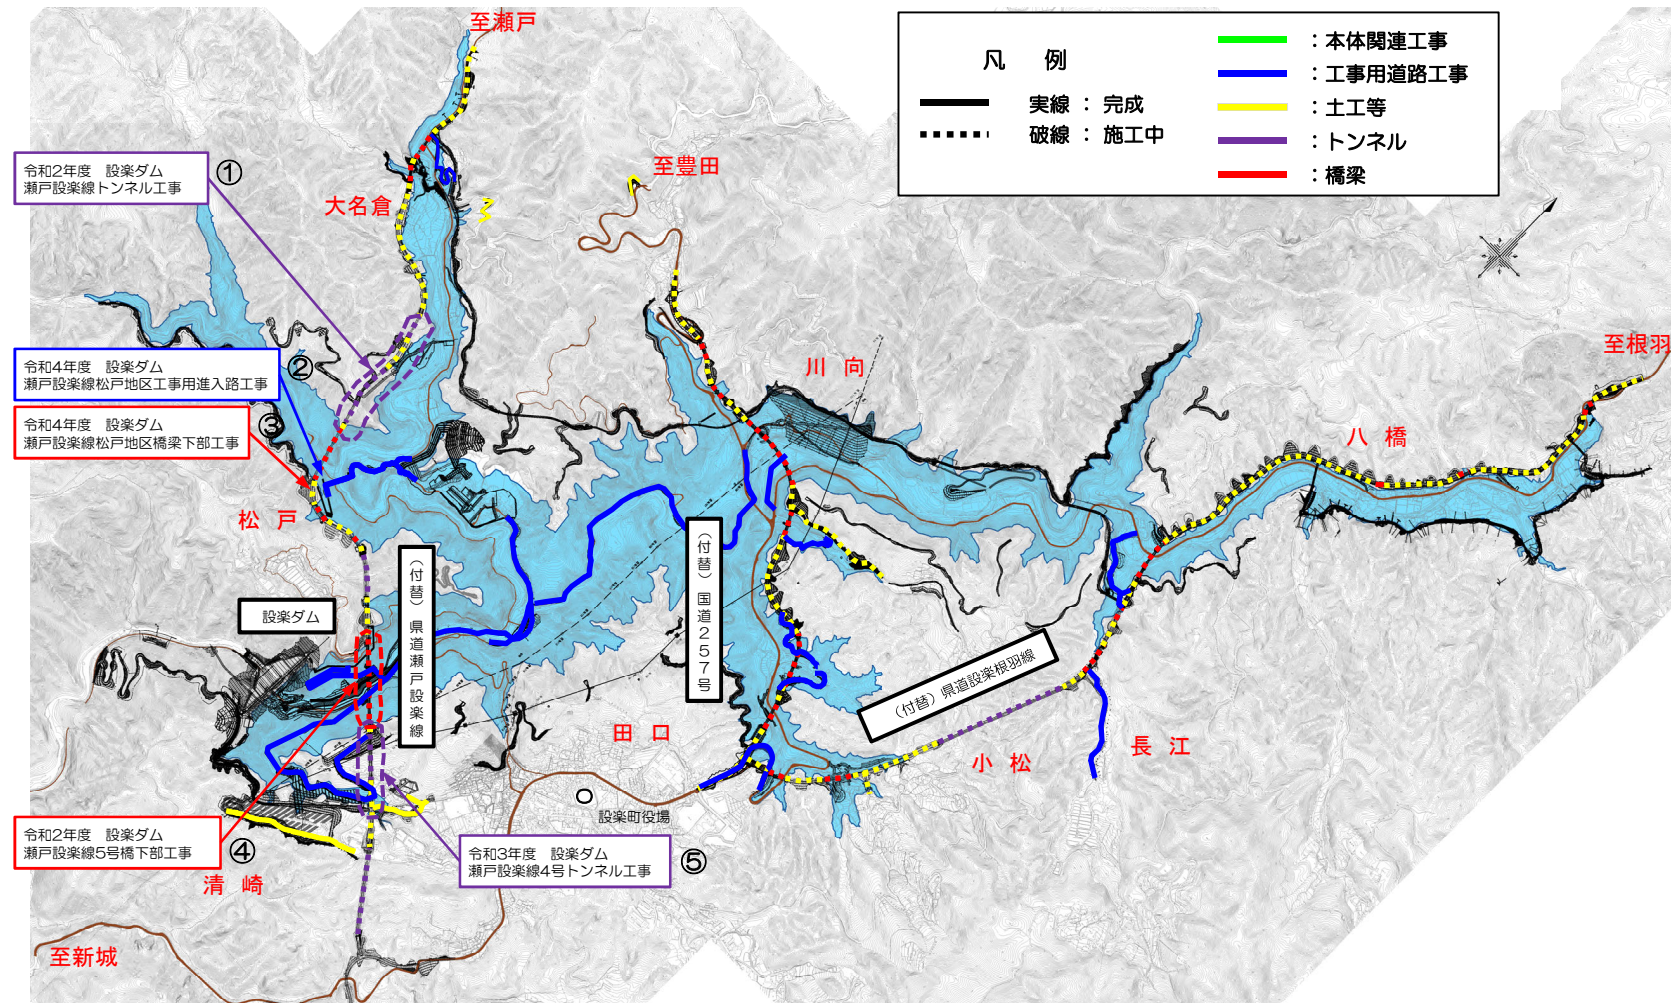

③松戸地区橋梁下部工



④5号橋下部工



⑤4号トンネル（起点側）



⑤4号トンネル（土工10工区）