

設楽ダム工事進捗状況




令和6年11月下旬

国土交通省 中部地方整備局
設楽ダム工事事務所

ダム本体の工事進捗状況 (令和6年11月下旬)

設楽ダム平面図

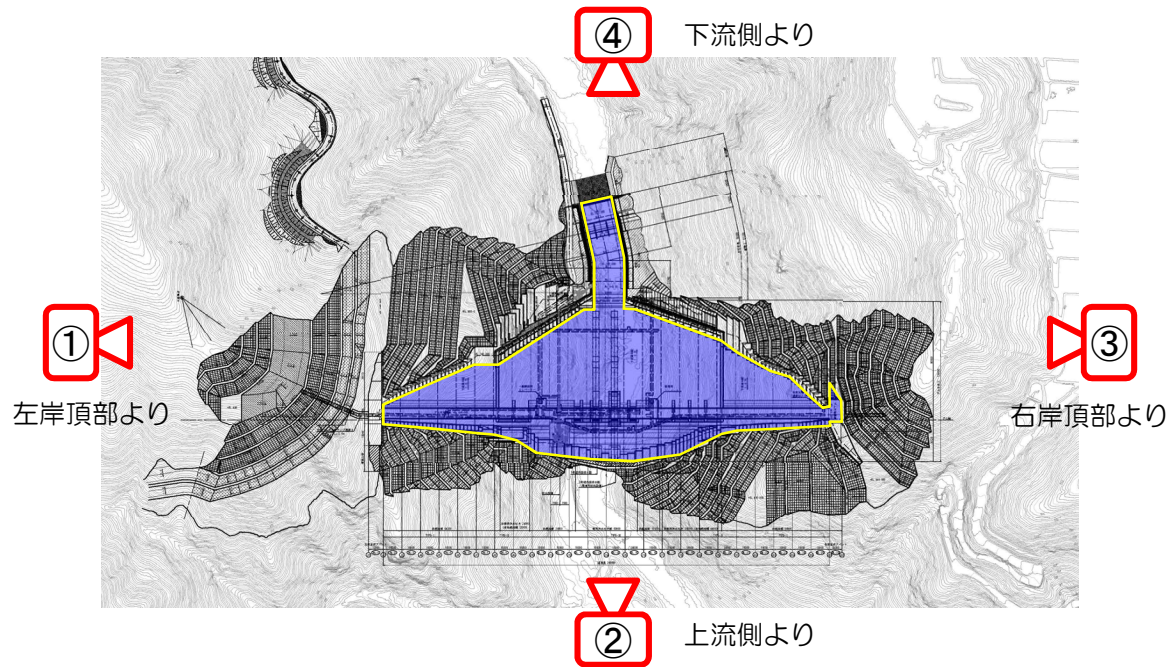

④ 下流側より



① 左岸頂部より




② 上流側より



③ 右岸頂部より

ダム本体関連の工事進捗状況（令和6年11月下旬）

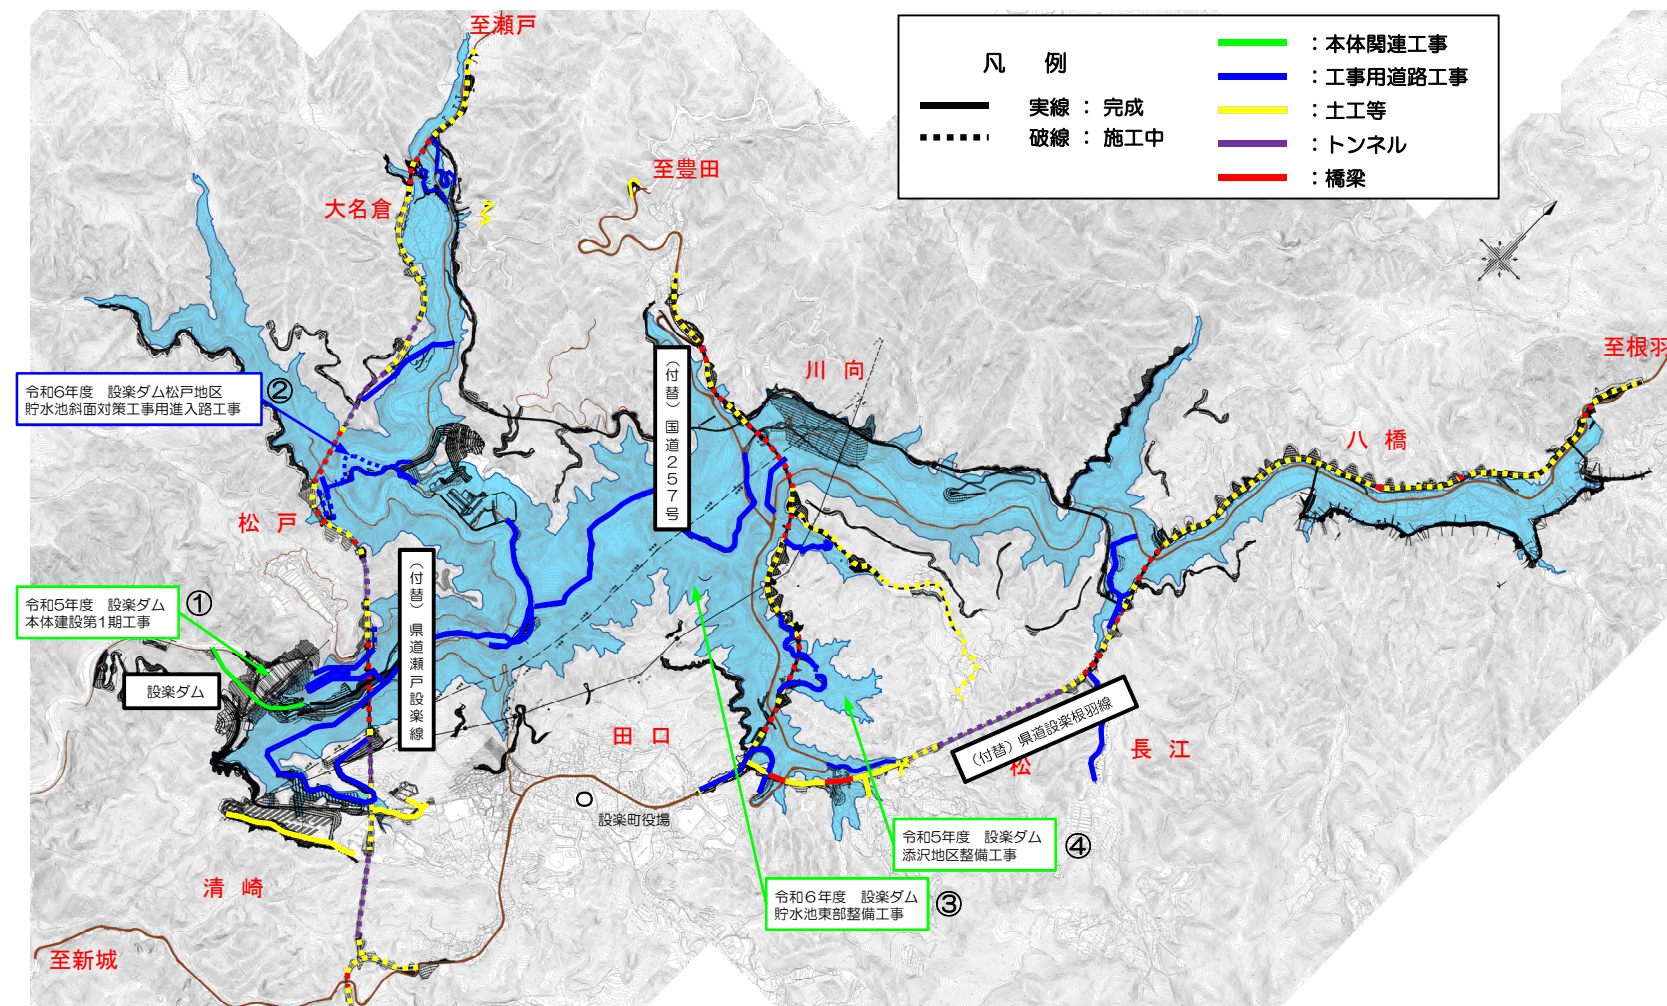

④添沢地区整備(大畑工区)



③貯水池東部整備(田口工区)



本体関連全景(その1)



本体関連全景(その2)





①本体建設第1期(上流側より)



②松戸地区貯水池斜面对策工事用進入路

付替国道257号の工事進捗状況 1/2（令和6年11月下旬）

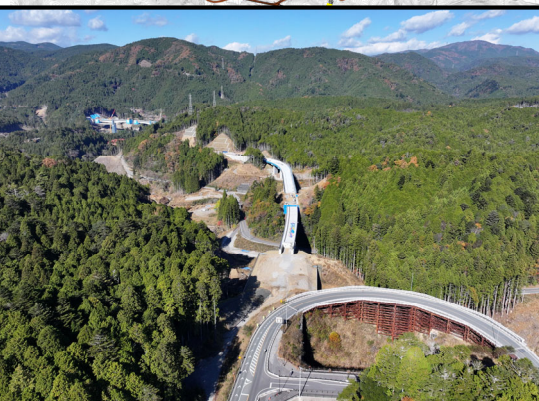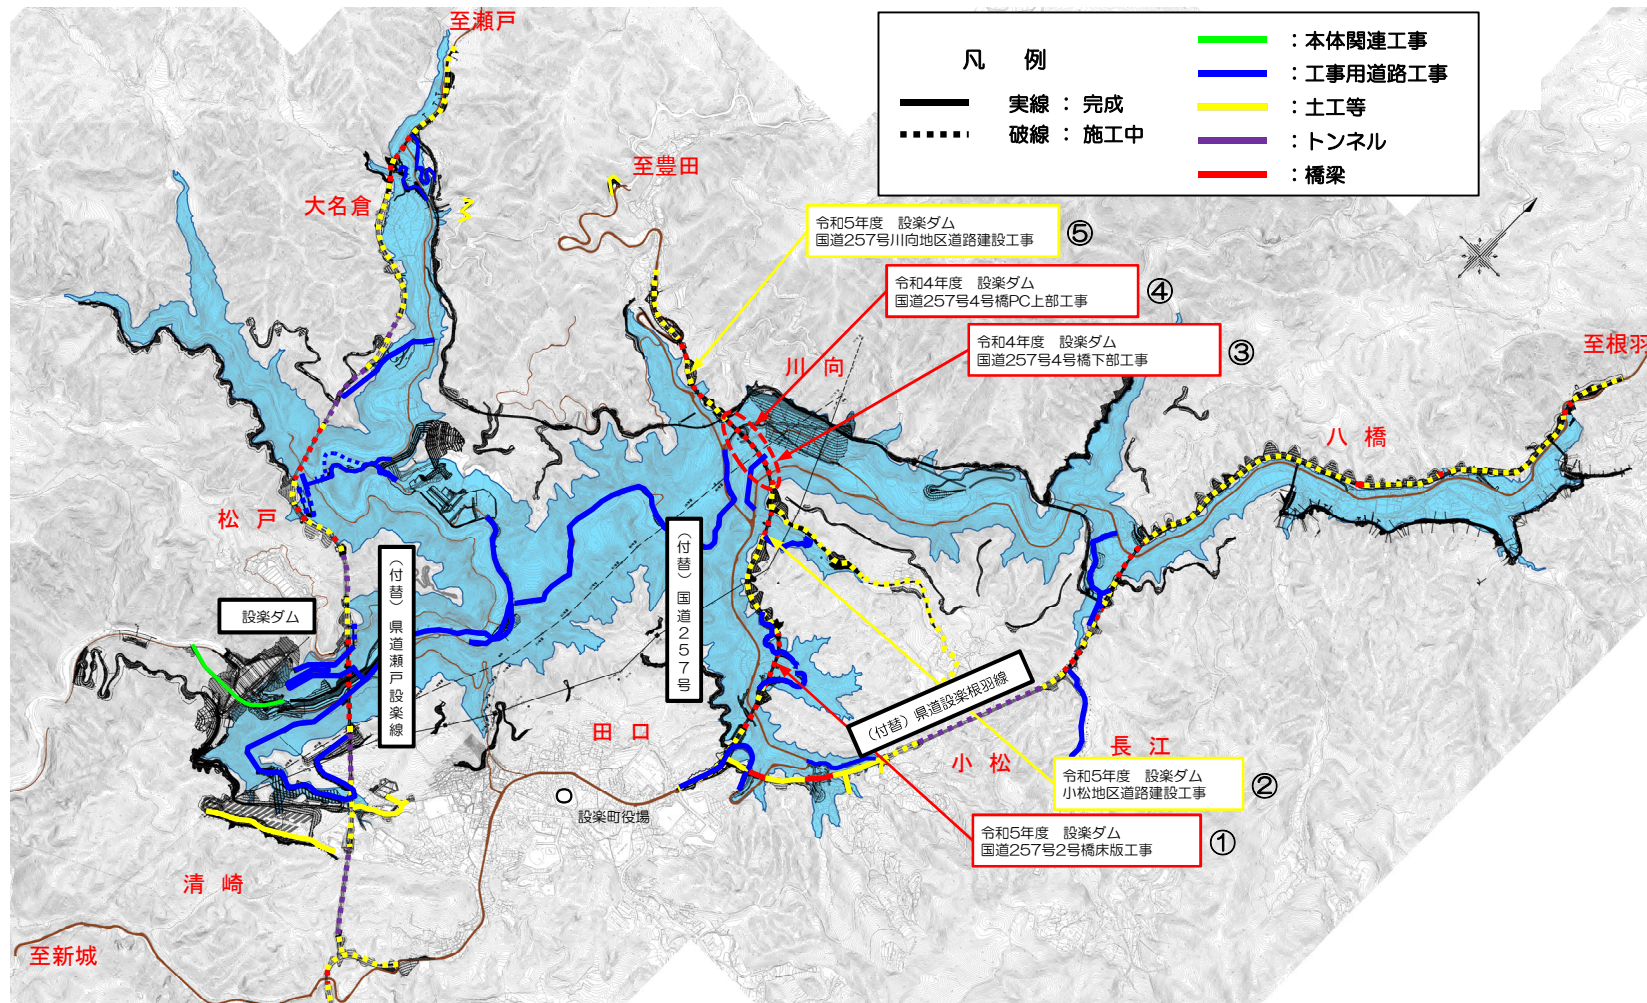

257号起点から設楽大橋



257号設楽大橋から終点




①2号橋床版工



②小松地区道路建設

付替国道257号の工事進捗状況 2/2 (令和6年11月下旬)

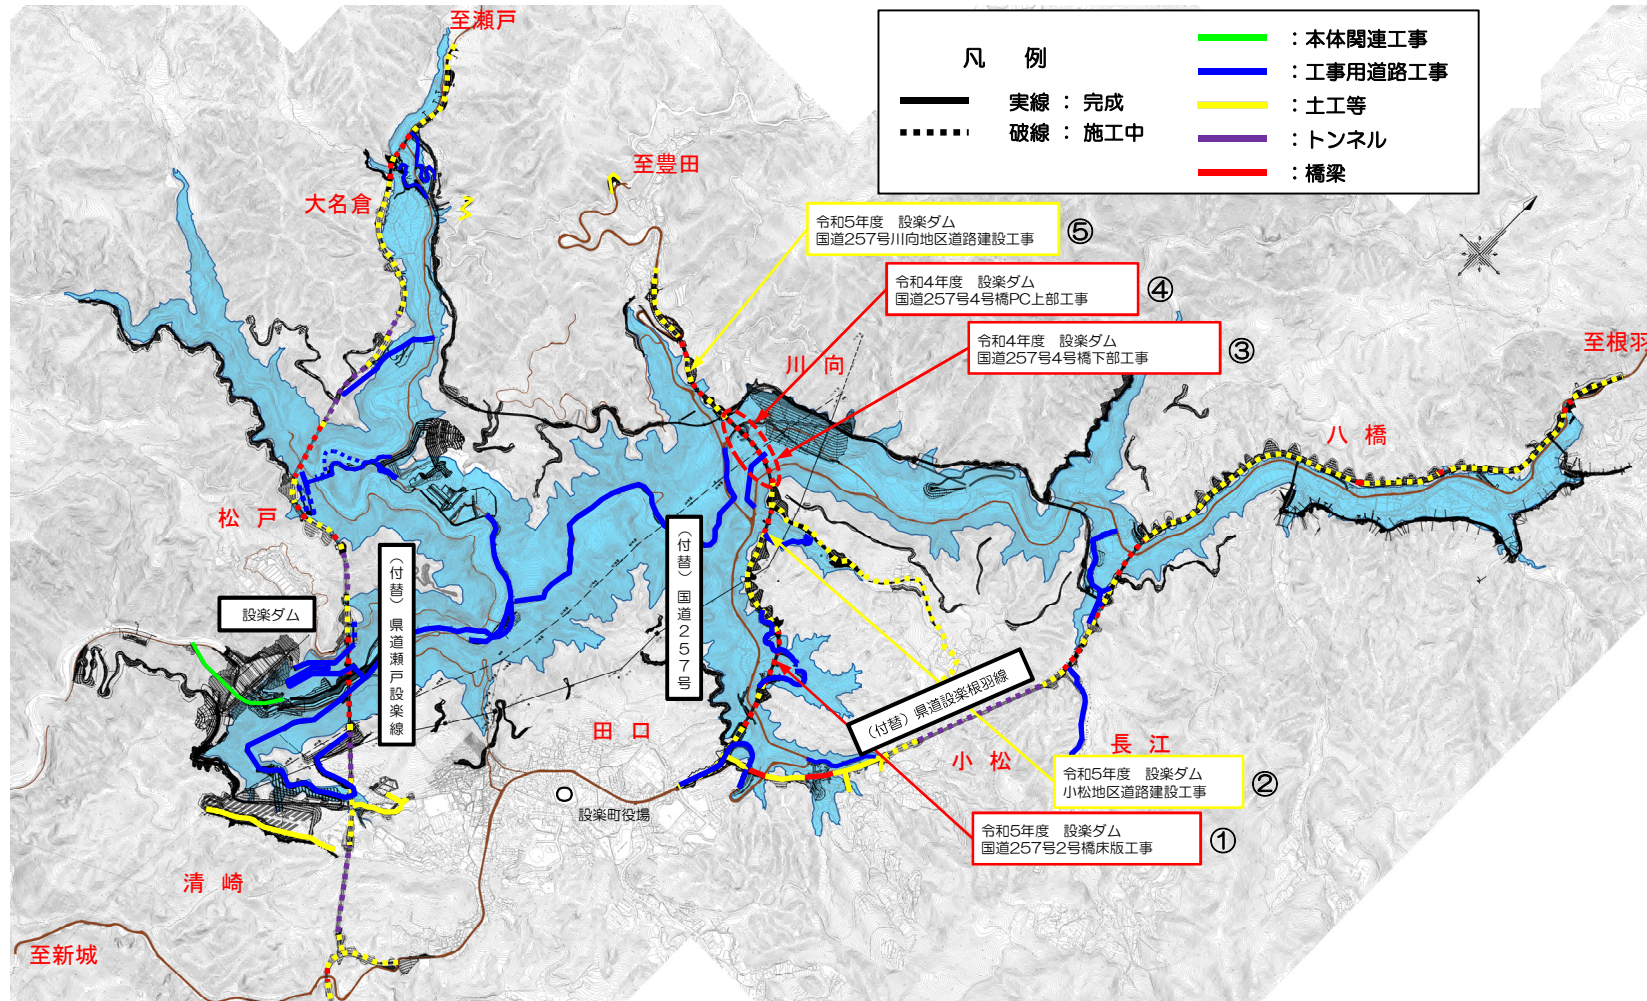

③4号橋下部工A1橋台



③4号橋下部工A2橋台




④4号橋PC上部工



⑤川向地区道路建設

付替県道設楽根羽線の工事進捗状況 (令和6年11月下旬)

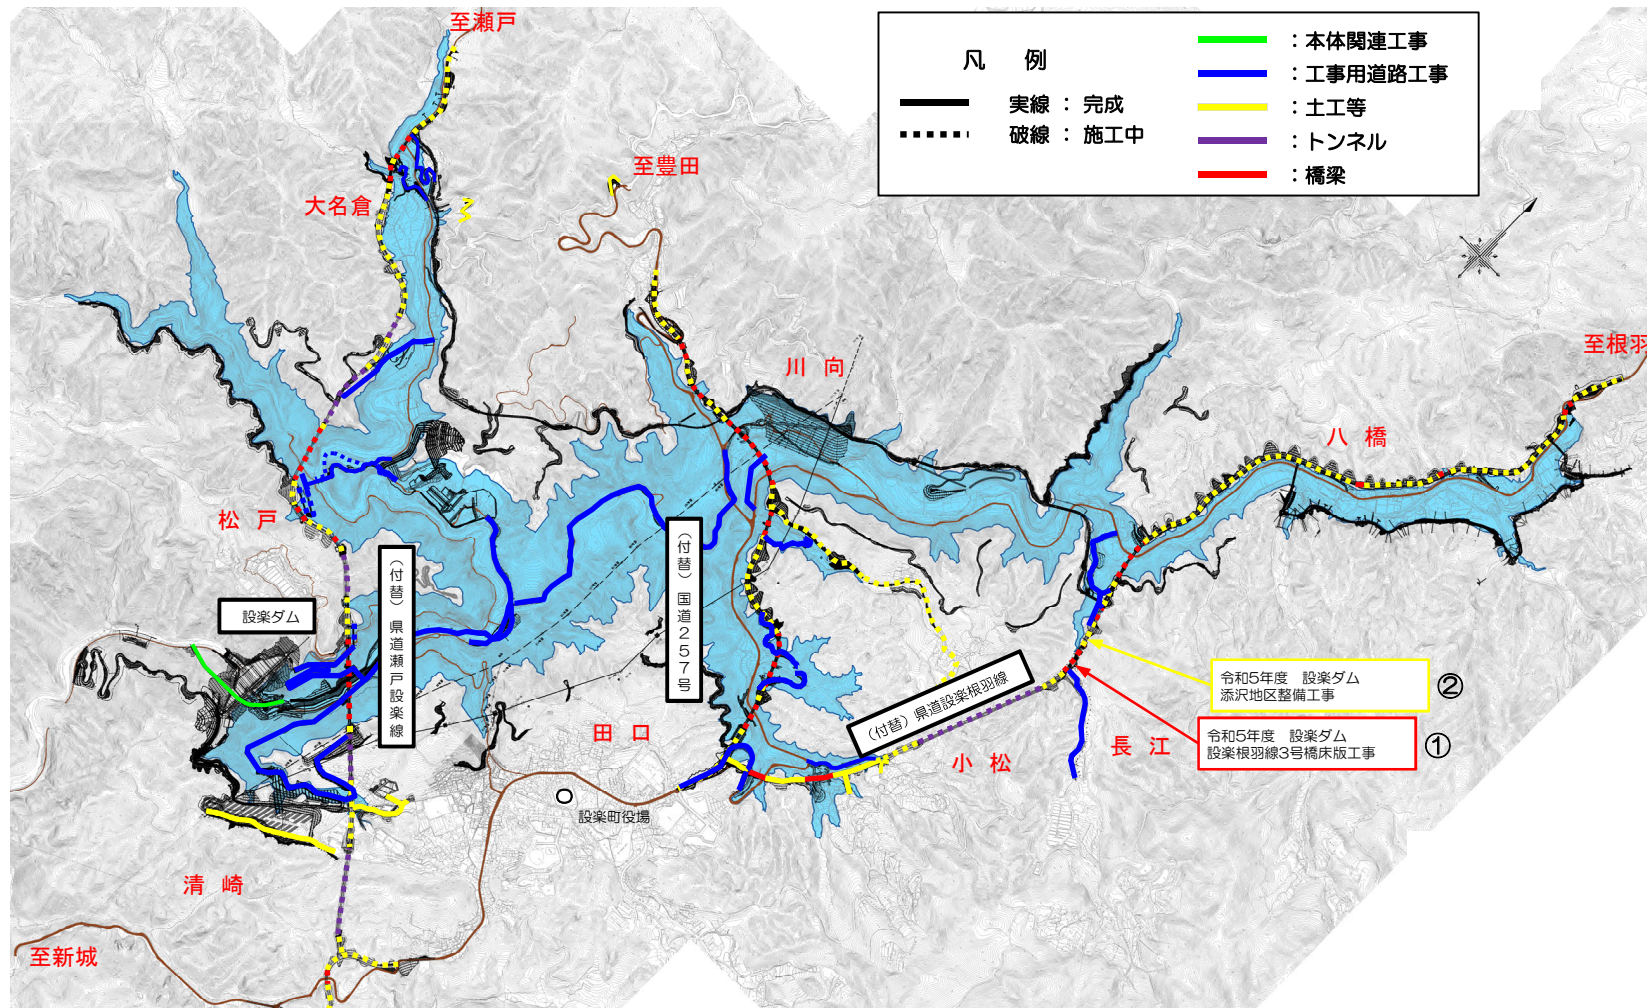

設楽根羽線起点から1号トンネル



設楽根羽線5号橋から1号トンネル




①3号橋床版工



②添沢地区整備(長江地区)

付替県道瀬戸設楽線の工事進捗状況 1/2 (令和6年11月下旬)

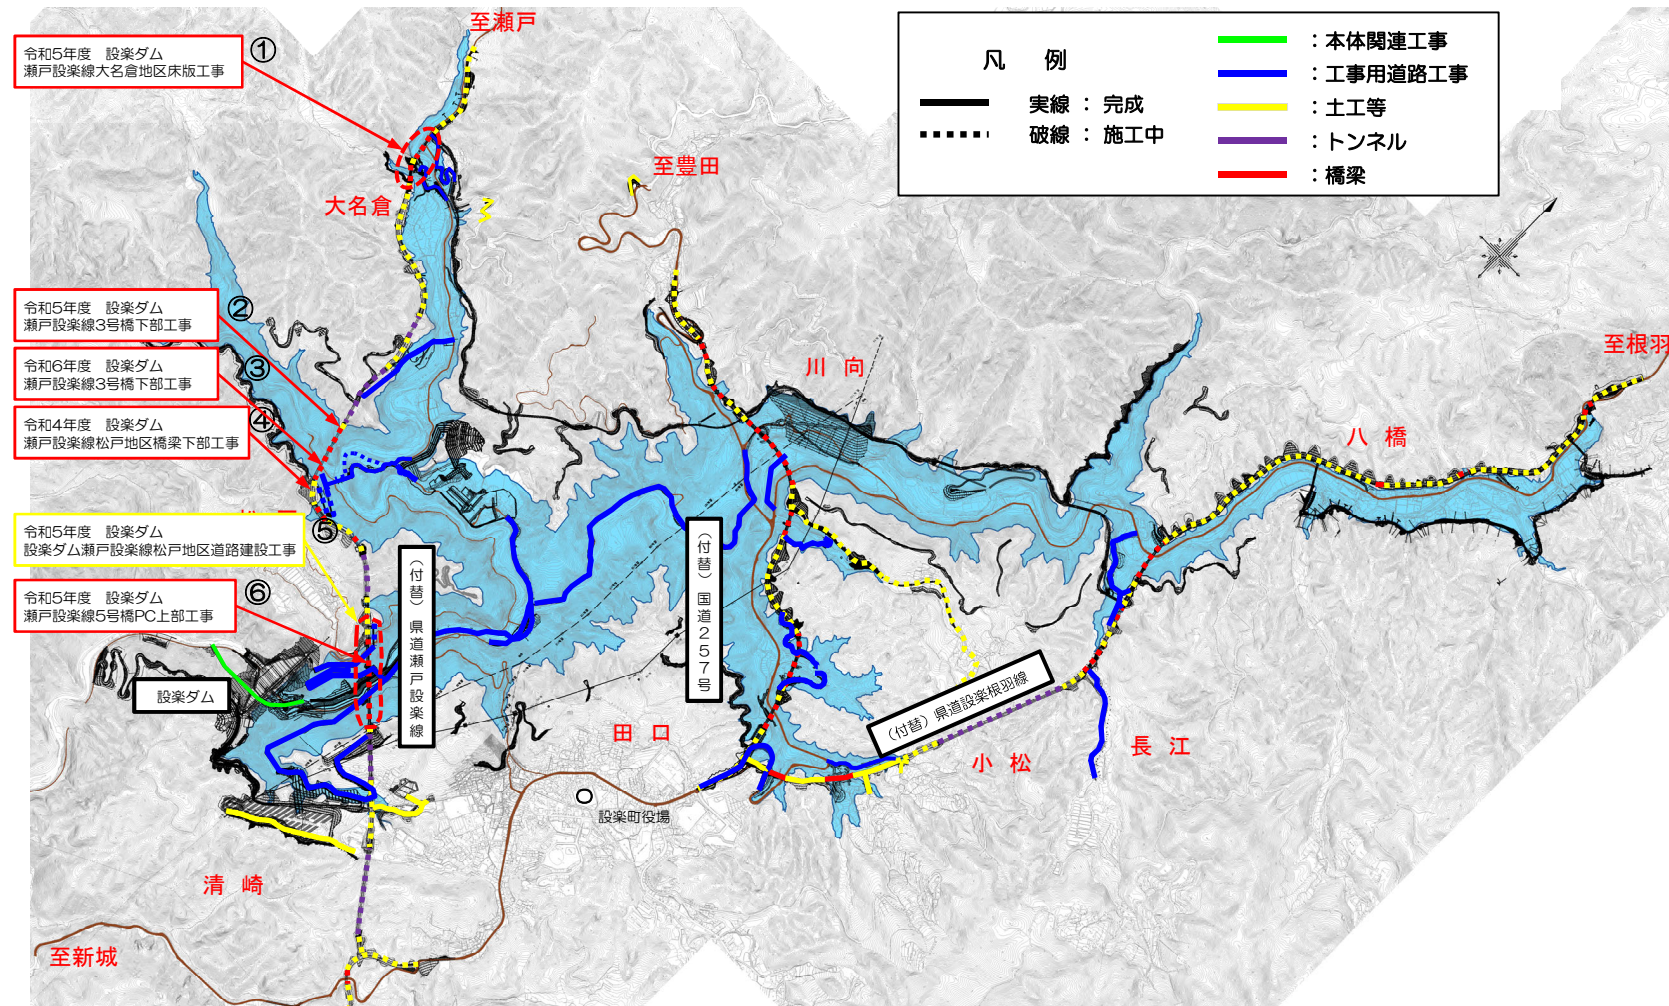

②R5・3号橋下部工



瀬戸設楽線1号橋から1号トンネル



瀬戸設楽線5号橋から5号トンネル




5号トンネルから国道257号



①大名倉地区床版工 (1号橋から2号橋)

付替県道瀬戸設楽線の工事進捗状況 2/2 (令和6年11月下旬)

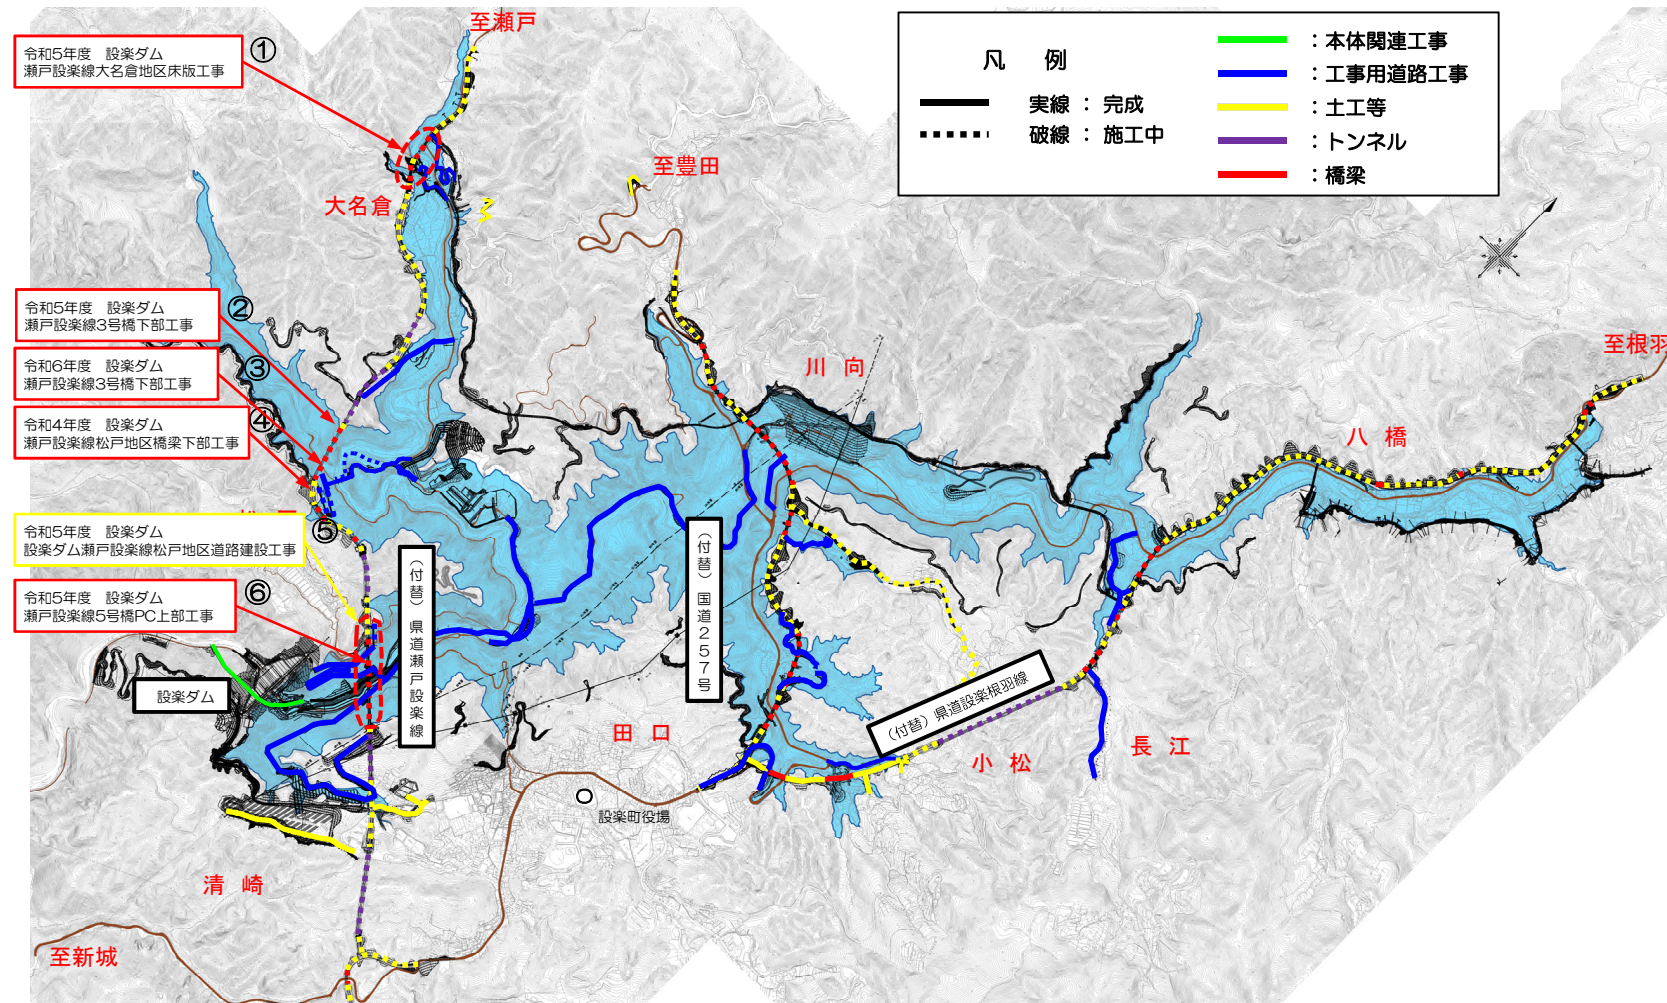

③R6・3号橋下部工



④松戸地区橋梁下部工



⑤松戸地区道路建設



⑥5号橋PC上部工