

設楽ダム工事進捗状況




令和7年3月下旬

国土交通省 中部地方整備局
設楽ダム工事事務所

ダム本体の工事進捗状況 (令和7年3月下旬)

設楽ダム平面図

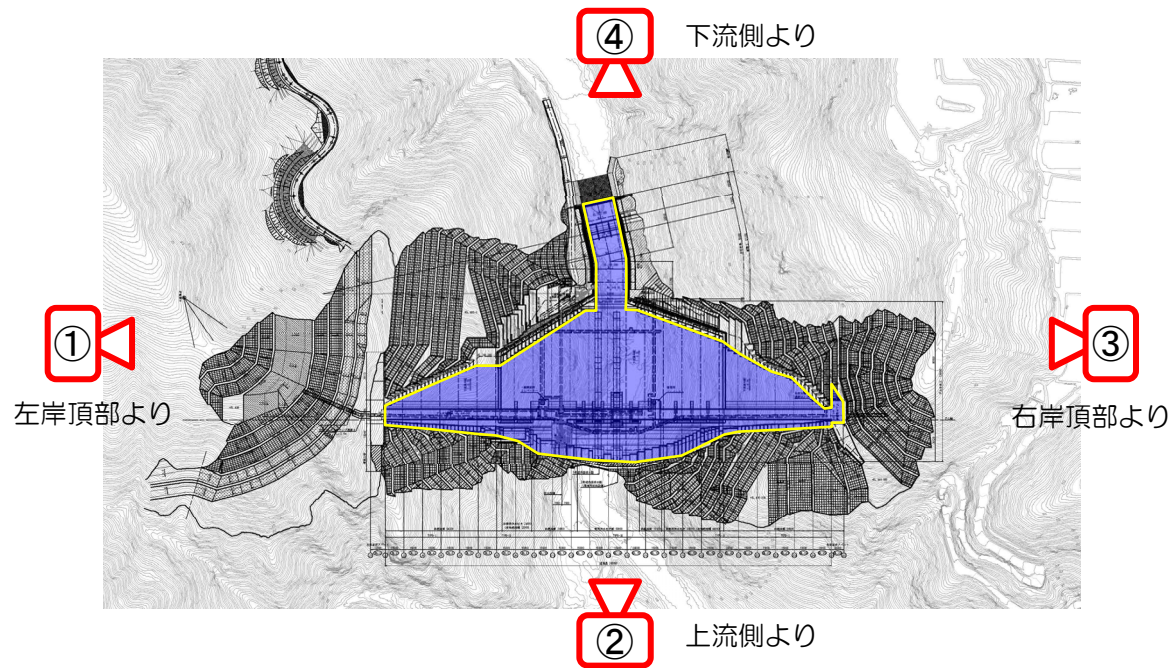

④ 下流側より



① 左岸頂部より




② 上流側より



③ 右岸頂部より

ダム本体関連の工事進捗状況（令和7年3月下旬）

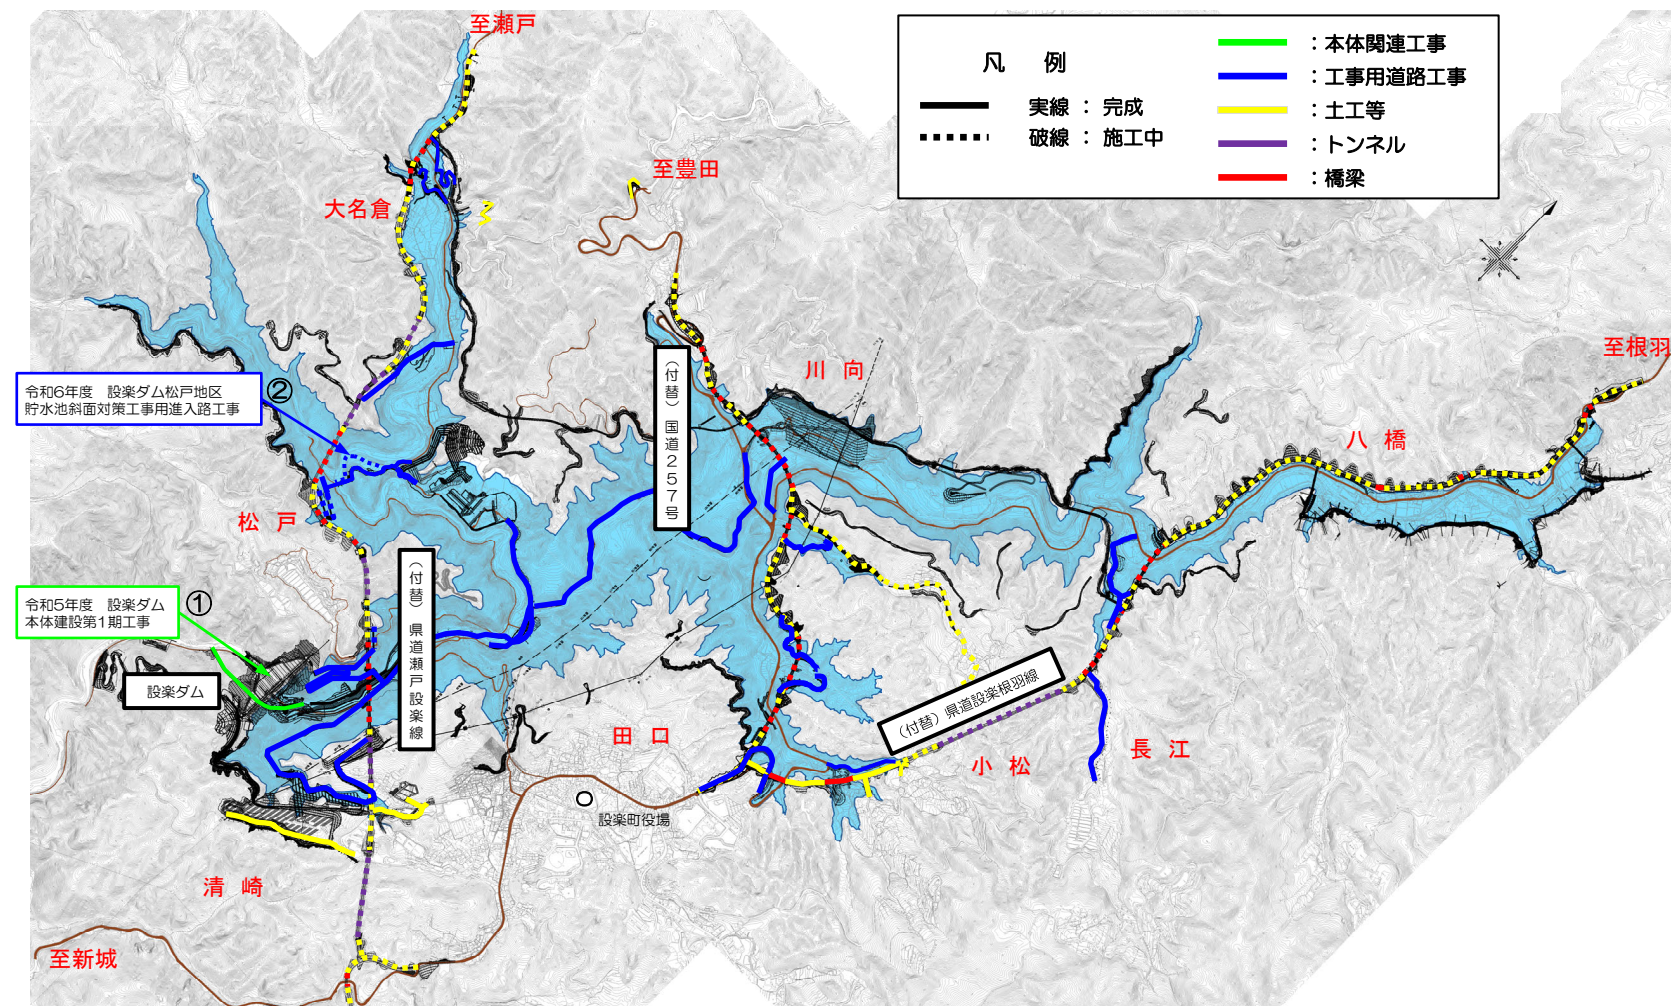

本体関連全景




①本体建設第1期(上流側より)



②松戸地区貯水池斜面对策工事用進入路

付替国道257号の工事進捗状況 2/2 (令和7年3月下旬)

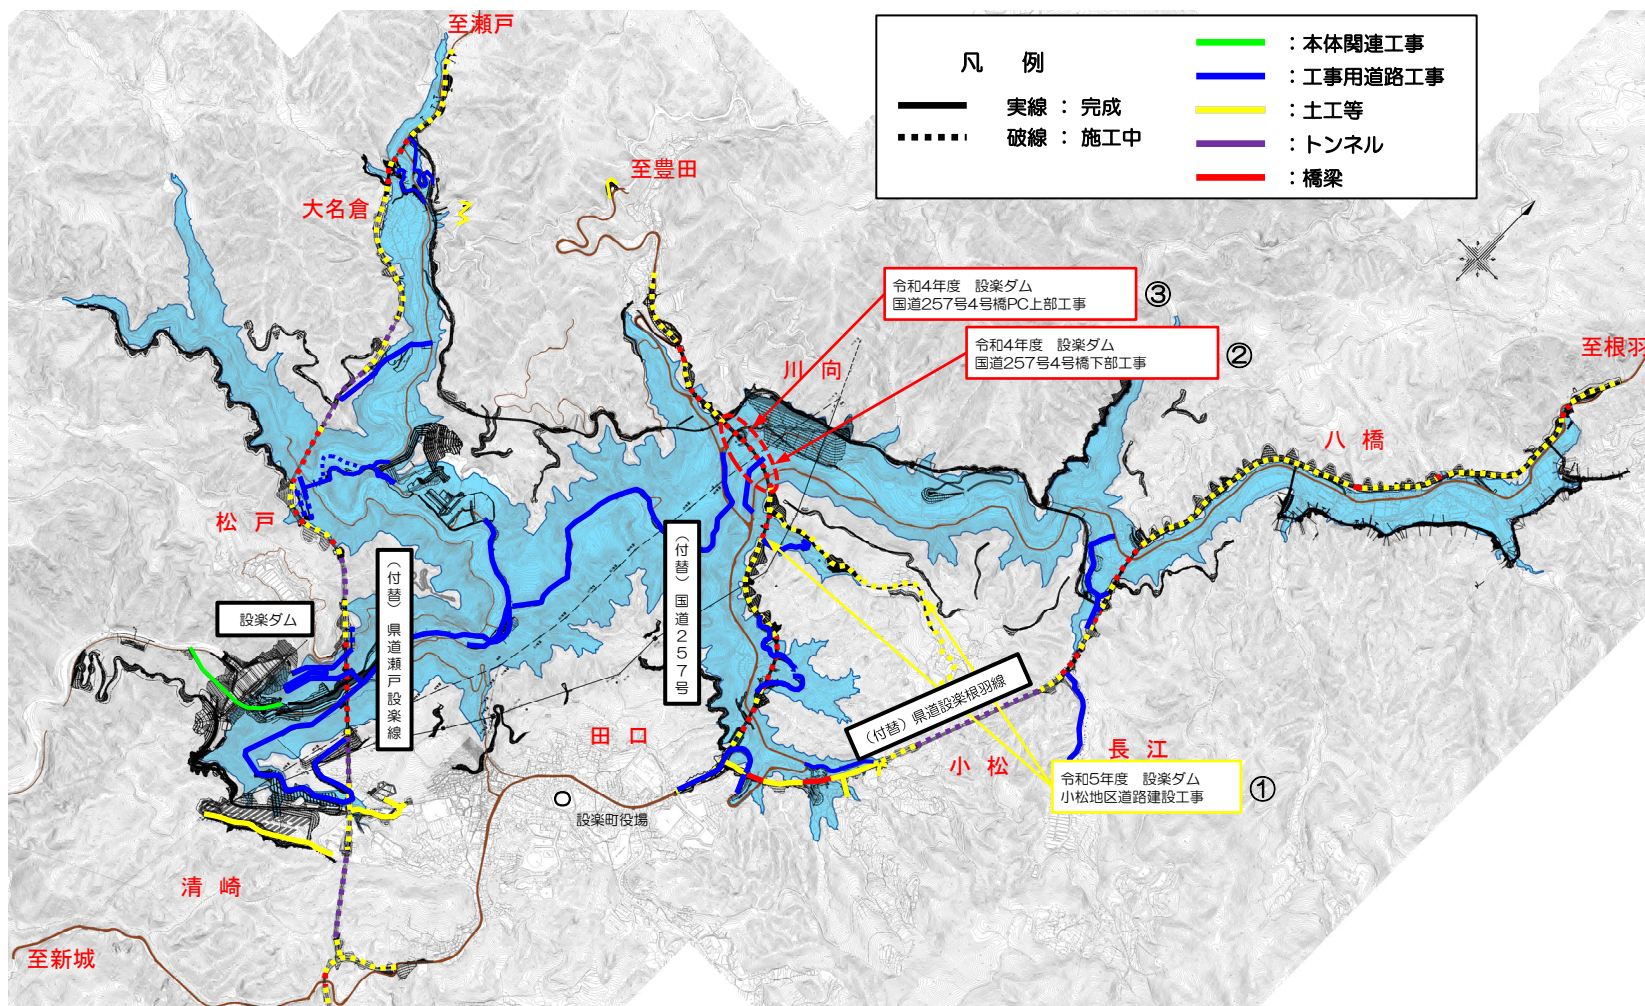

②4号橋下部工(A1橋台)




②4号橋下部工(A2橋台)



③4号橋PC上部工

付替県道設楽根羽線の工事進捗状況 (令和7年3月下旬)

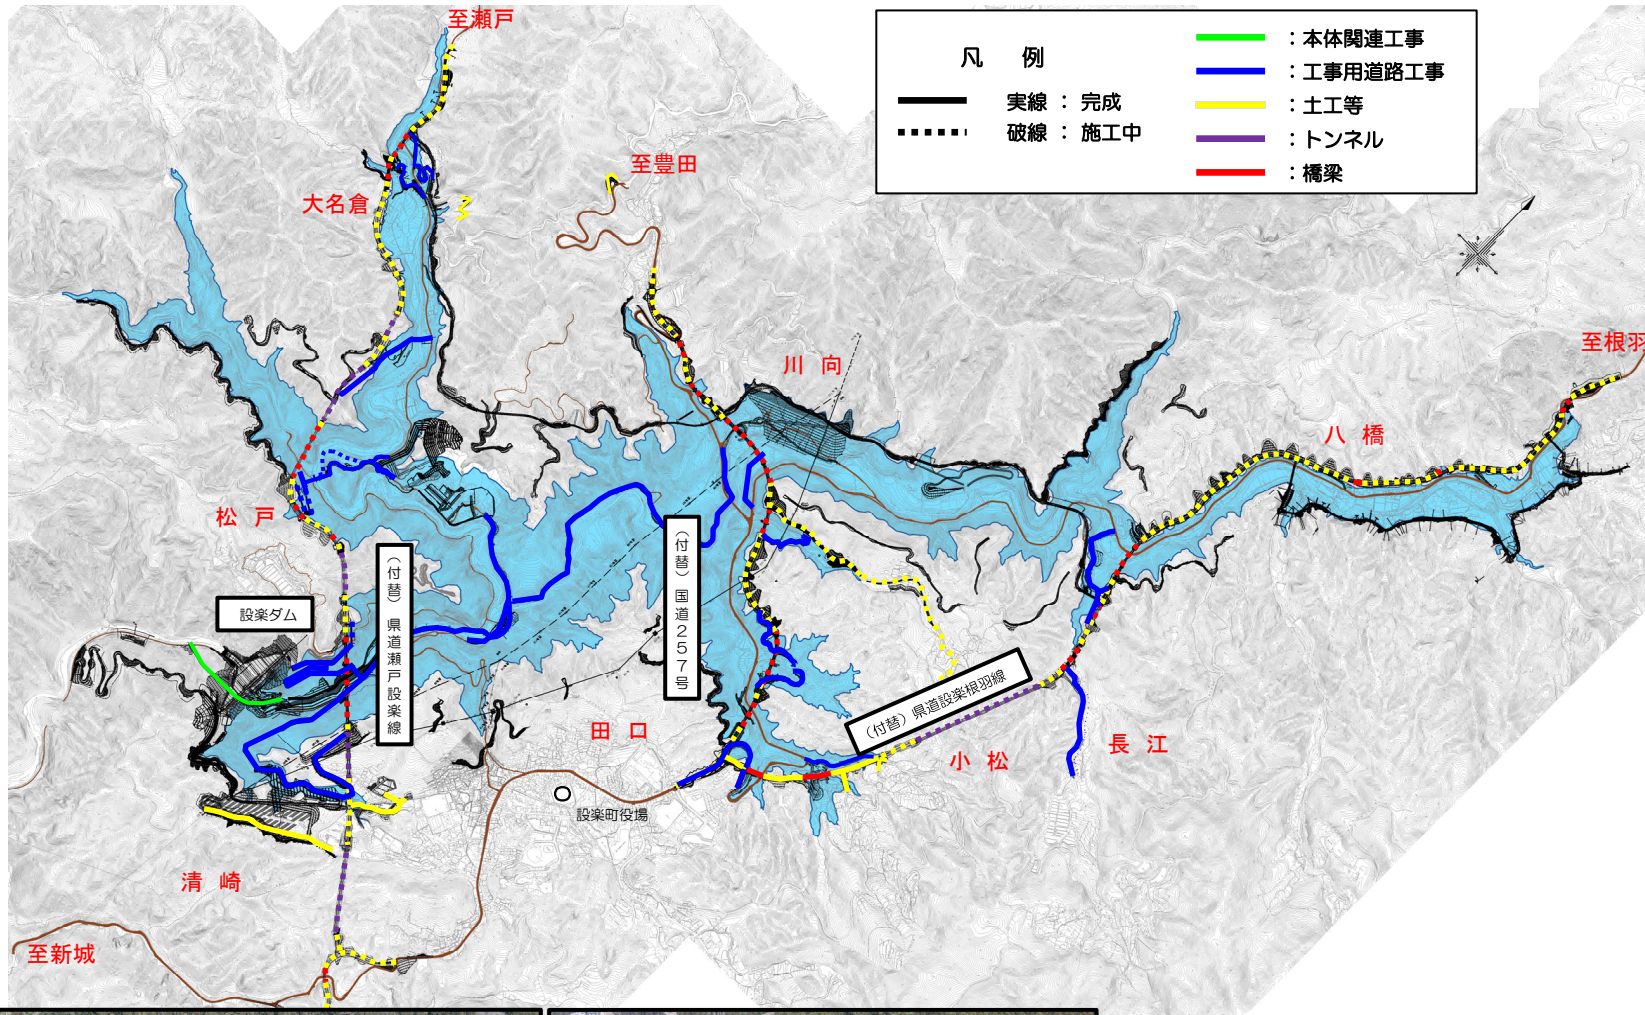


設楽根羽土工3工区から1号トンネル



設楽根羽線1号トンネルから4号橋

付替県道瀬戸設楽線の工事進捗状況 1/2 (令和7年3月下旬)

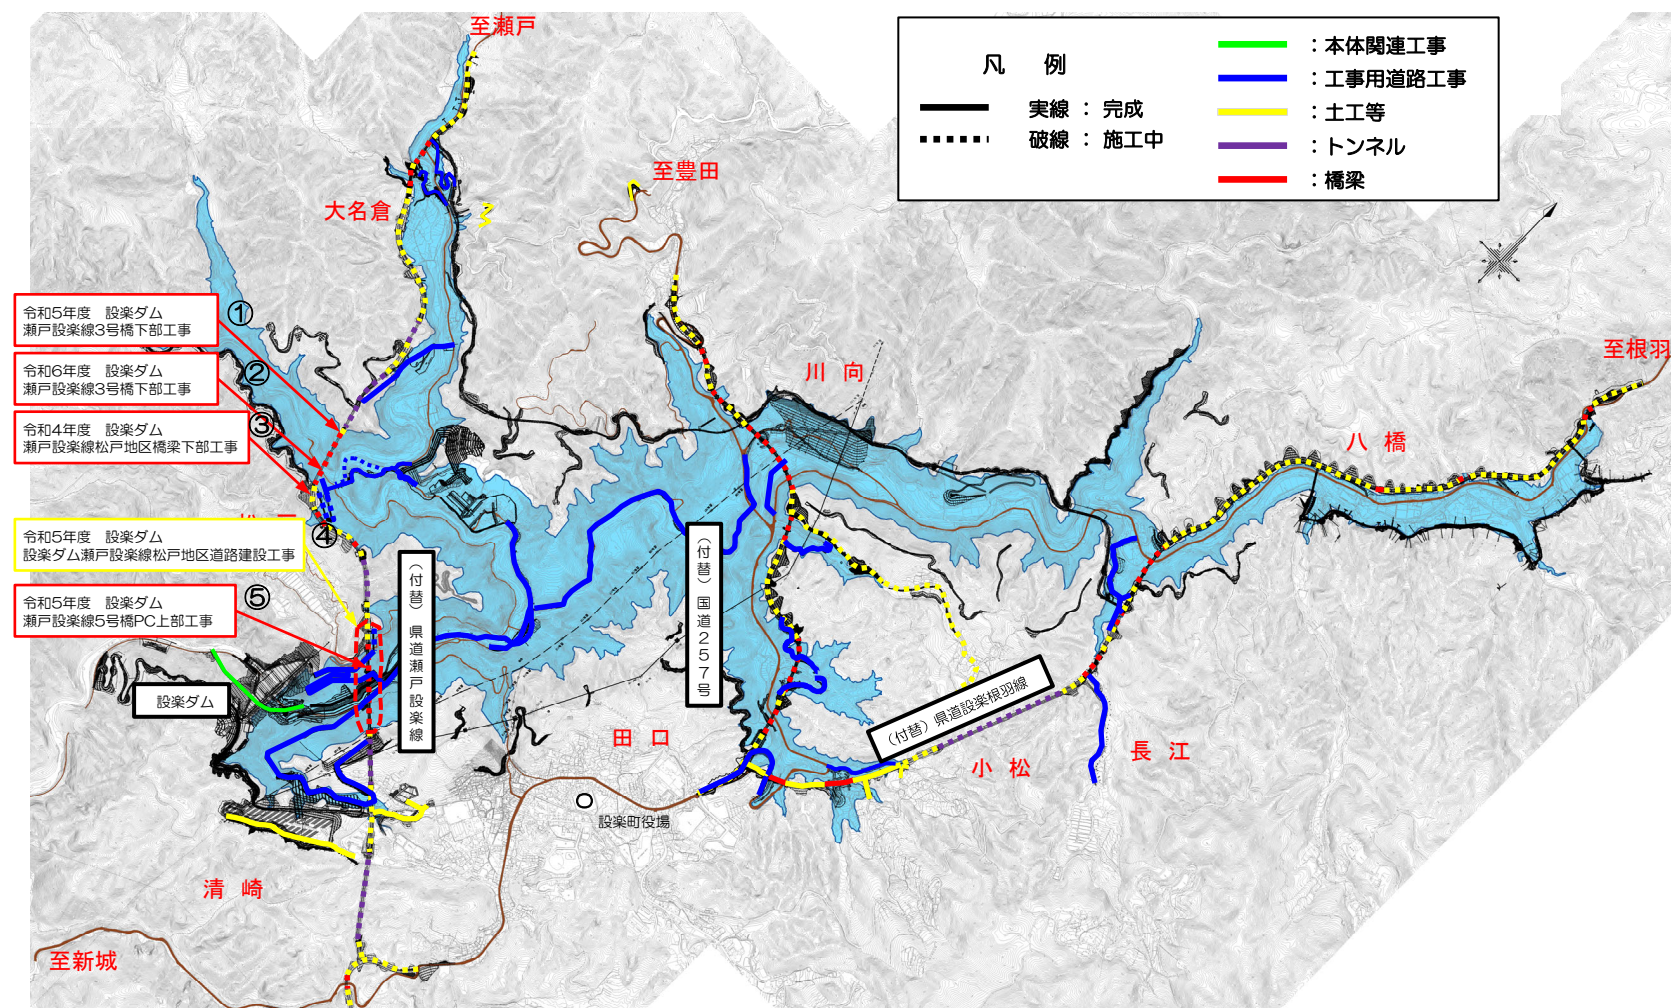

①R5・3号橋下部工



瀬戸設楽線1号橋から1号トンネル



瀬戸設楽線2号トンネルから4号橋




瀬戸設楽線5号橋から5号トンネル



5号トンネルから国道257号

付替県道瀬戸設楽線の工事進捗状況 2/2 (令和7年3月下旬)

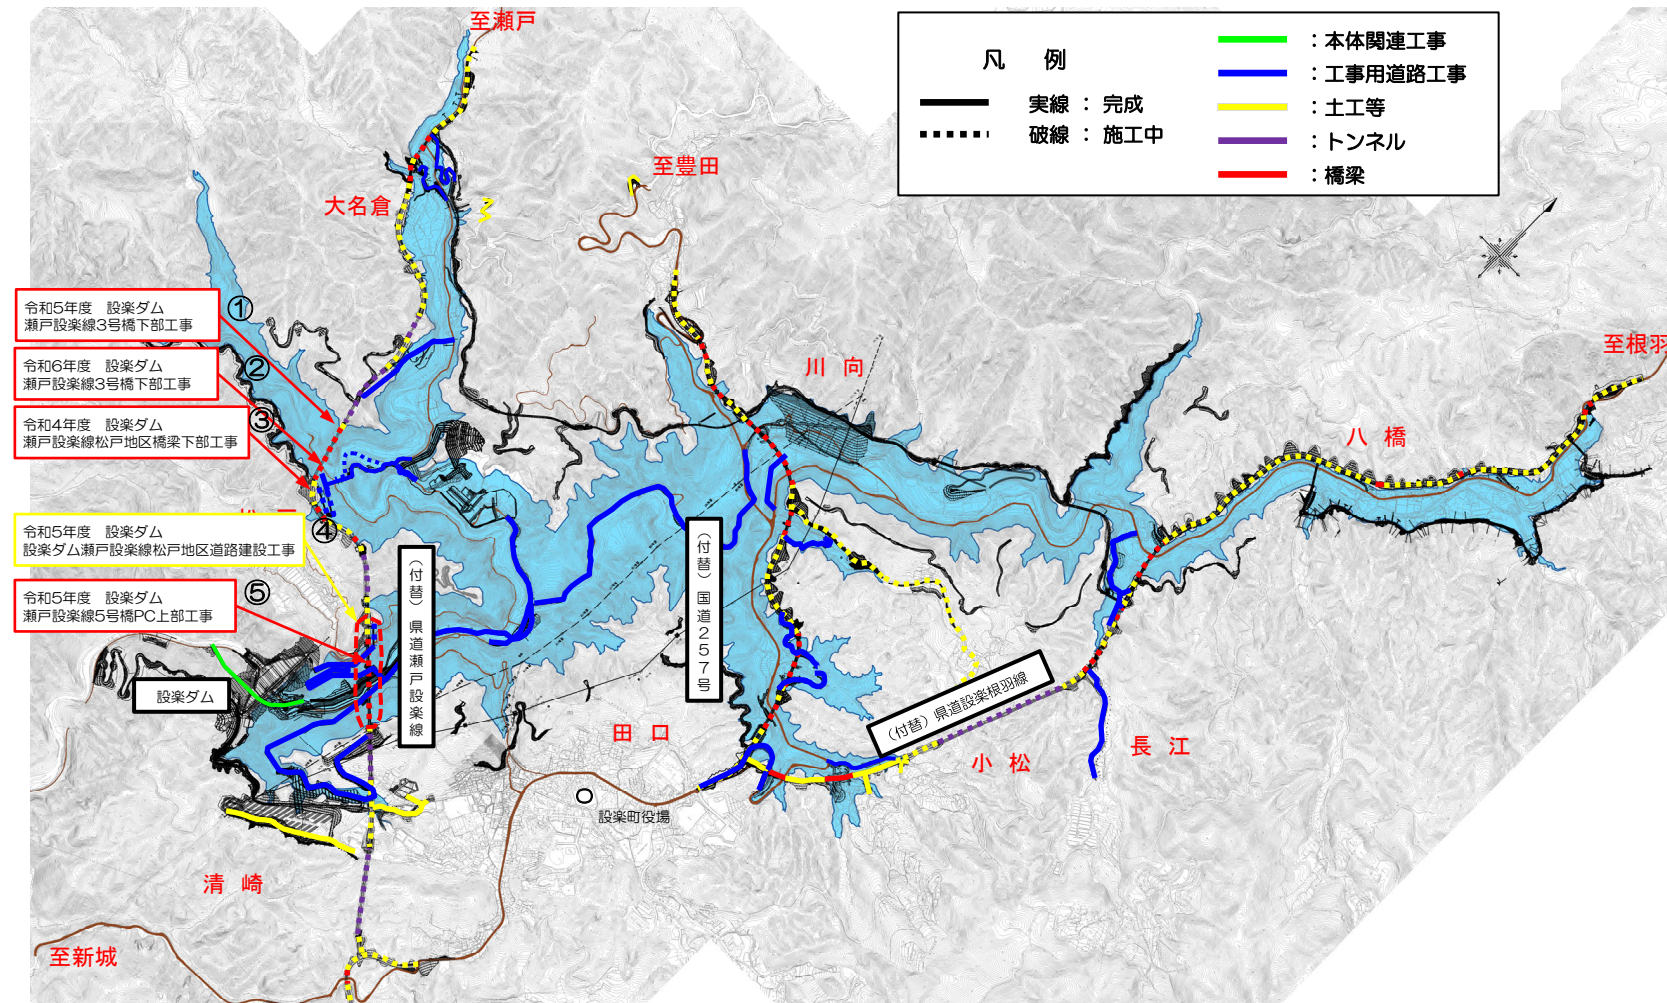

②R6・3号橋下部工



③松戸地区橋梁下部工



④松戸地区道路建設



⑤5号橋PC上部工