

設楽ダム工事進捗状況




令和8年4月下旬

国土交通省 中部地方整備局
設楽ダム工事事務所

ダム本体の工事進捗状況 (令和8年4月下旬)

設楽ダム平面図

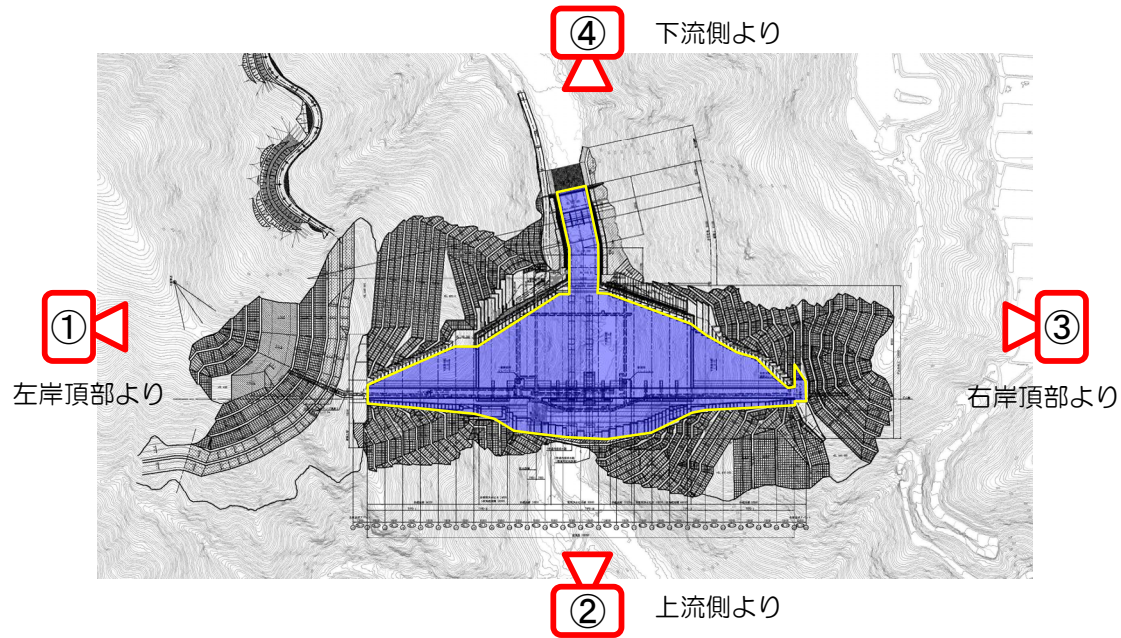


① 左岸頂部より

② 上流側より

③ 右岸頂部より

ダム本体関連の工事進捗状況（令和8年4月下旬）

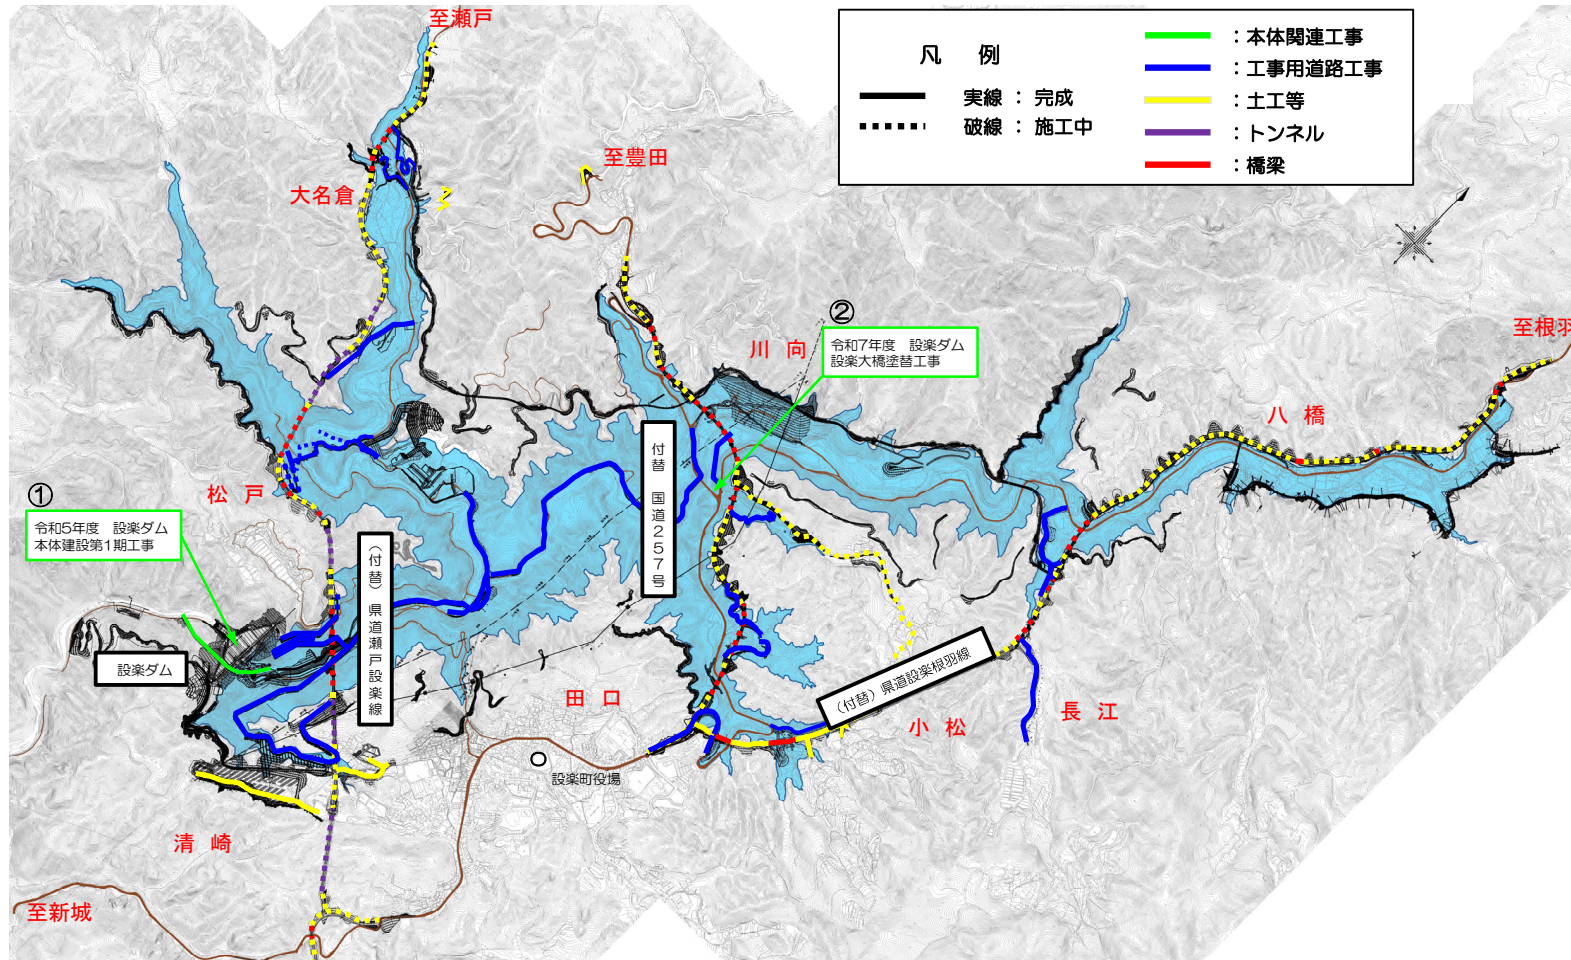

本体関連全景





① 本体建設第1期(上流側より)



② 設楽大橋塗替工事

付替国道257号の工事進捗状況 (令和8年4月下旬)

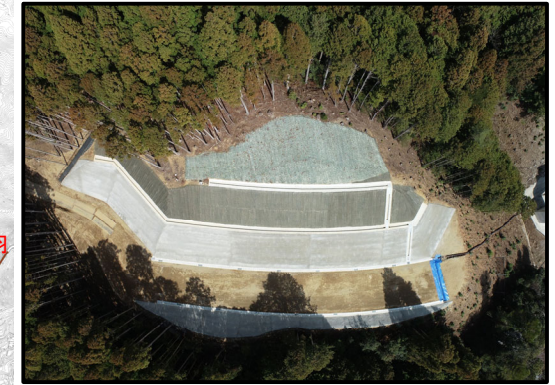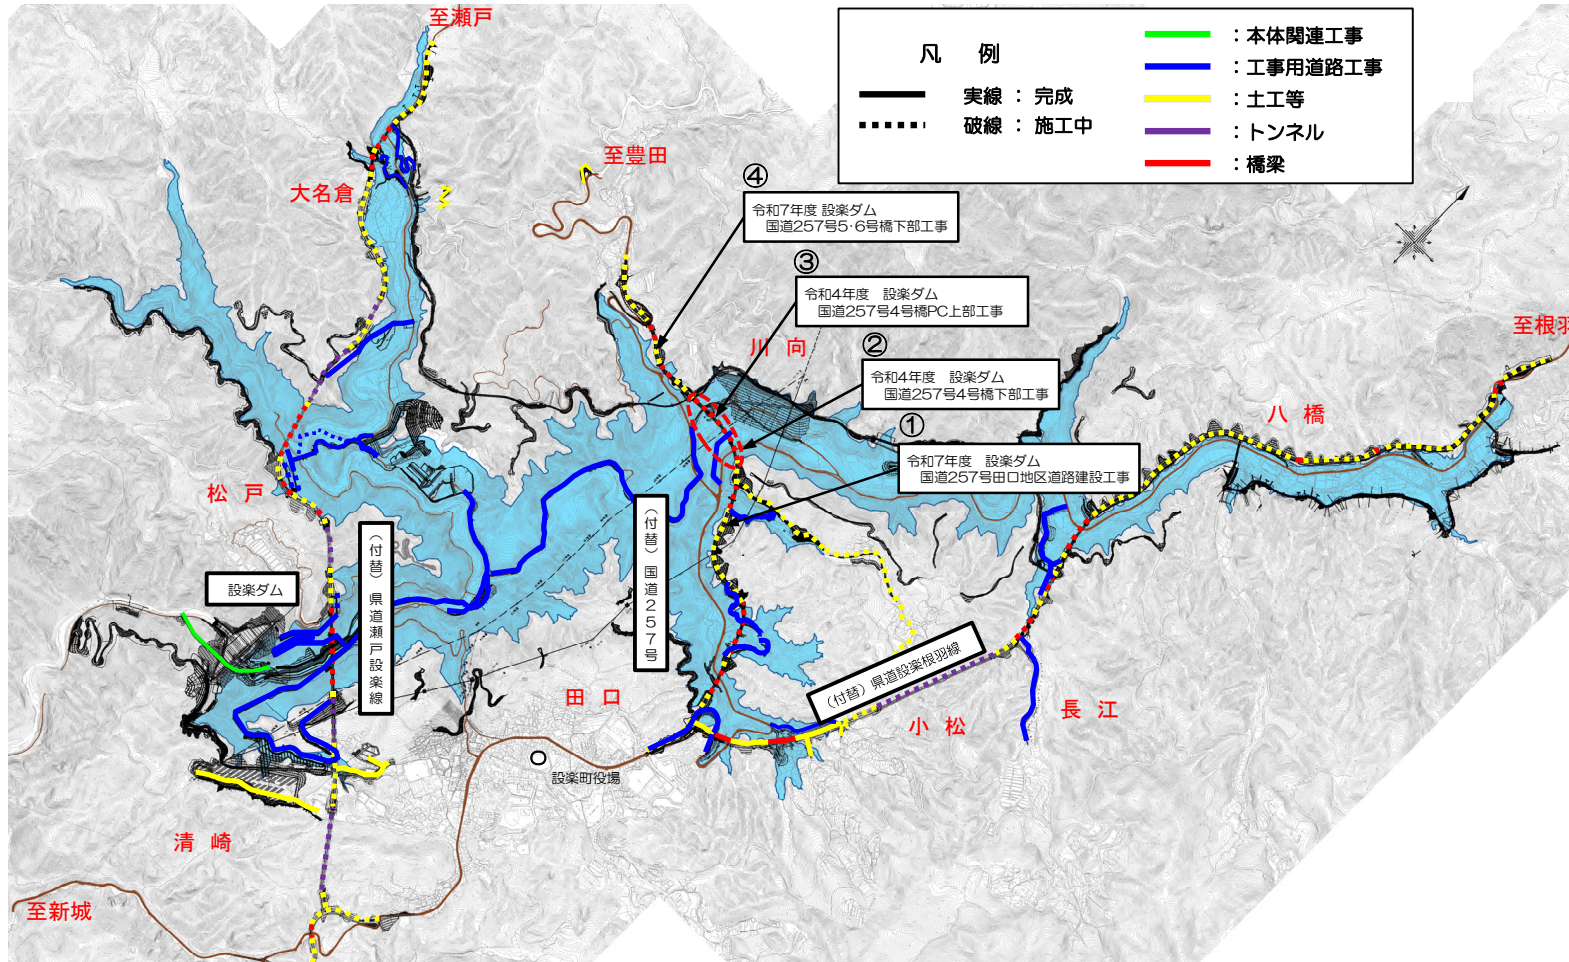

④川向地区道路建設



③ 4号橋PC上部工



257号起点から設楽大橋



257号設楽大橋から終点




①田口地区道路建設



② 4号橋下部工(A2橋台)

付替県道設楽根羽線の工事進捗状況 (令和8年4月下旬)

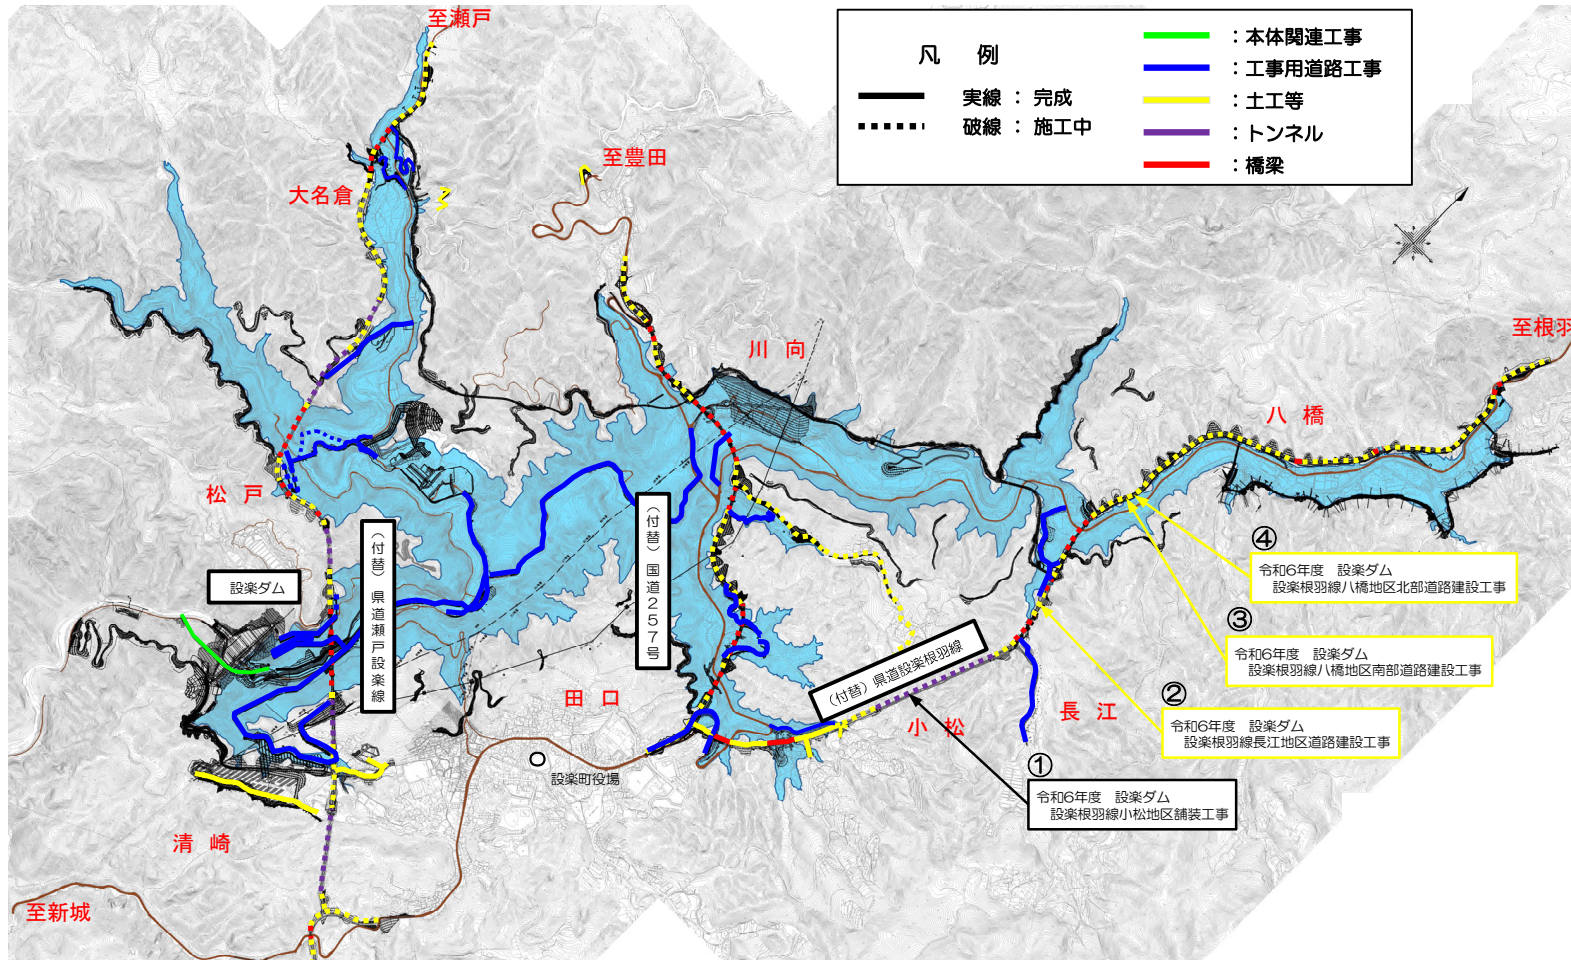

④八橋地区北部道路建設



③八橋地区南部道路建設



設楽根羽土工3工区から1号トンネル



設楽根羽線1号トンネルから4号橋




①小松地区舗装工事



②長江地区道路建設

付替県道瀬戸設楽線の工事進捗状況 1/2 (令和8年4月下旬)

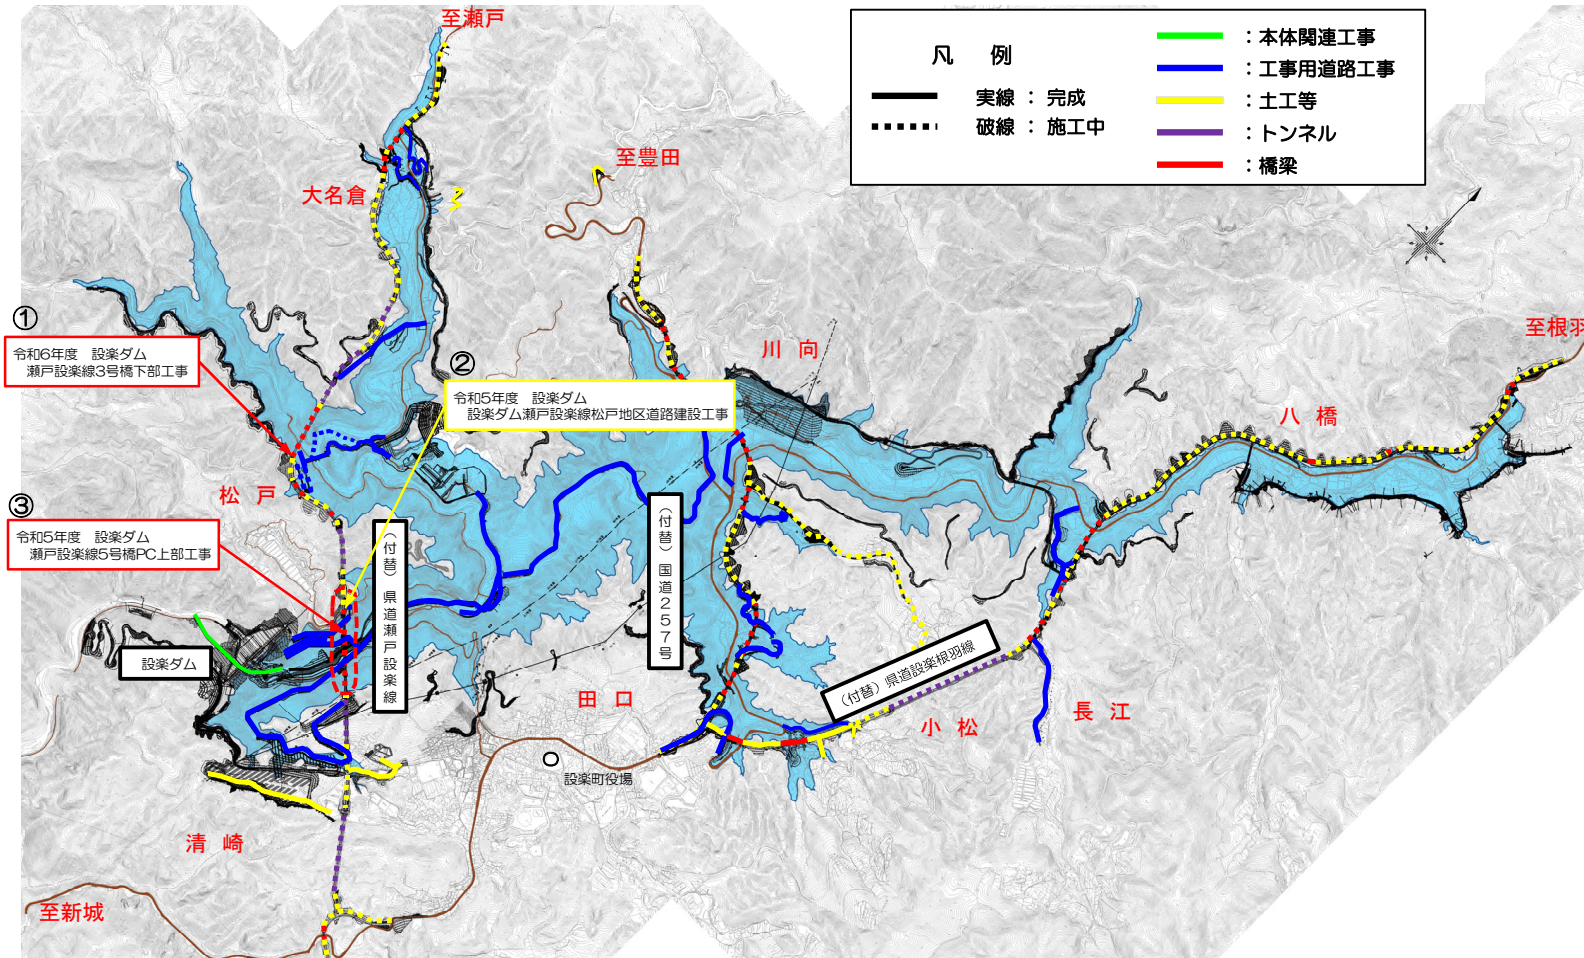

瀬戸設楽線1号橋から1号トンネル



瀬戸設楽線2号トンネルから3号橋




瀬戸設楽線5号橋から4号トンネル



5号トンネルから国道257号

付替県道瀬戸設楽線の工事進捗状況 2/2 (令和8年4月下旬)

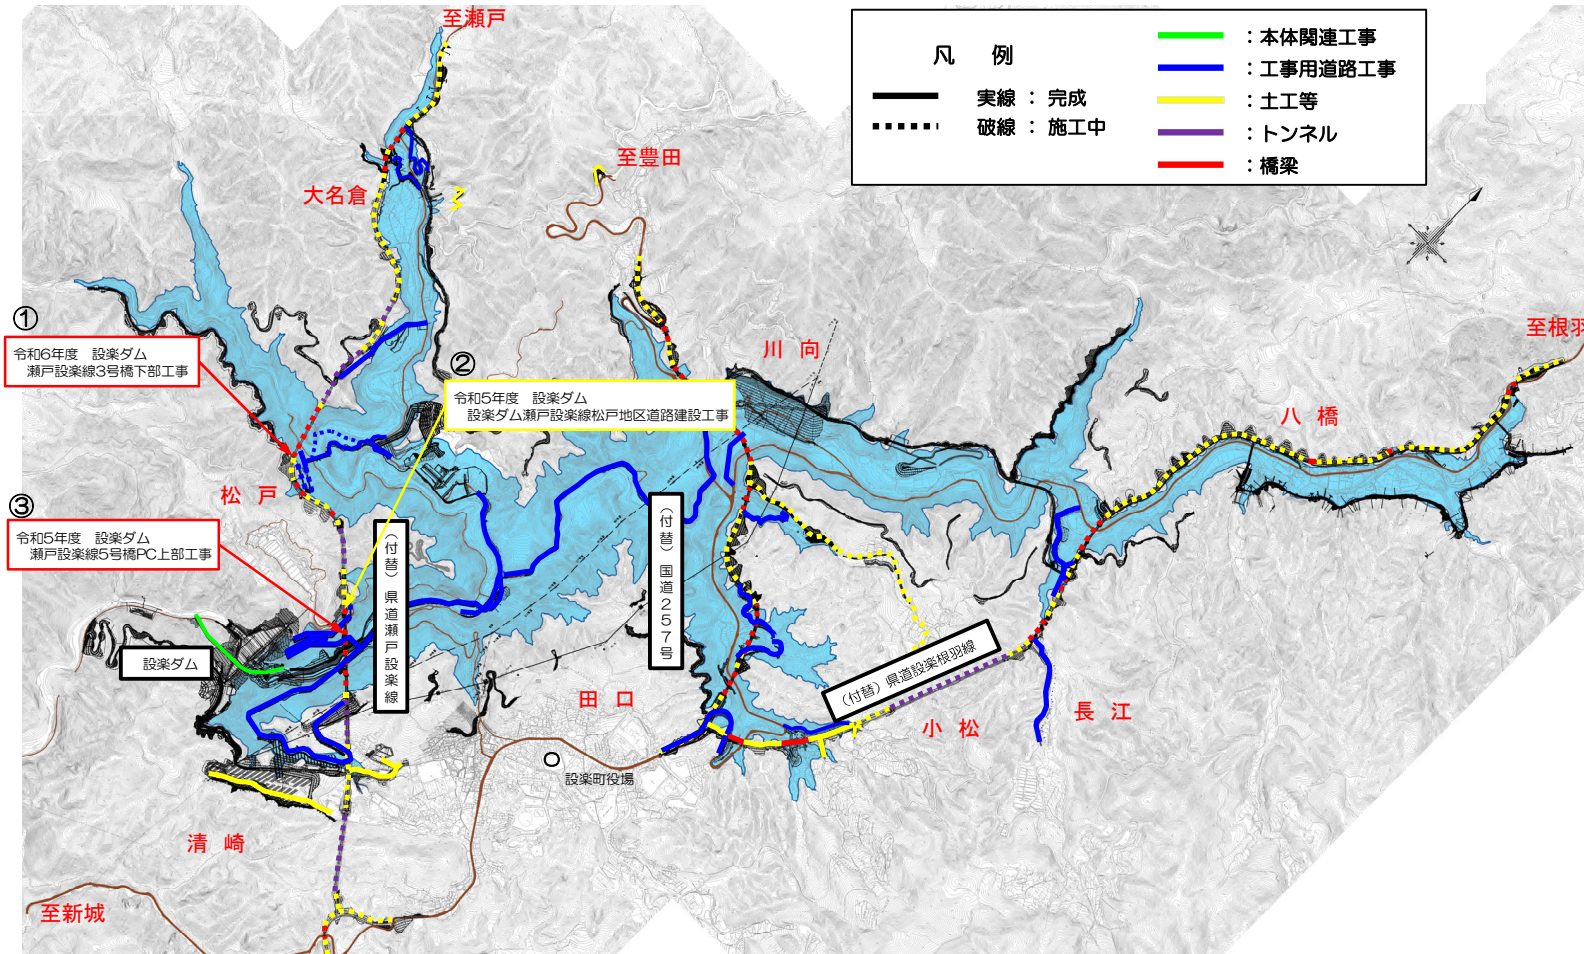

①R6・3号橋下部工



②松戸地区道路建設



③5号橋PC上部工