



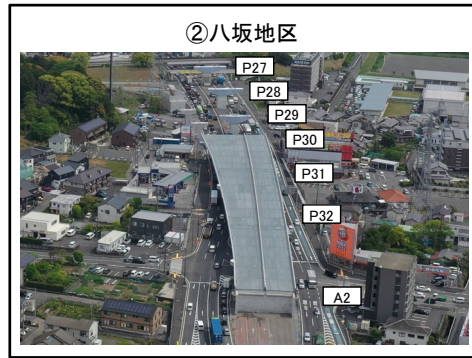



飯田OFFランプ橋 上部工 施工中




P23橋脚 鋼製梁架設 施工中

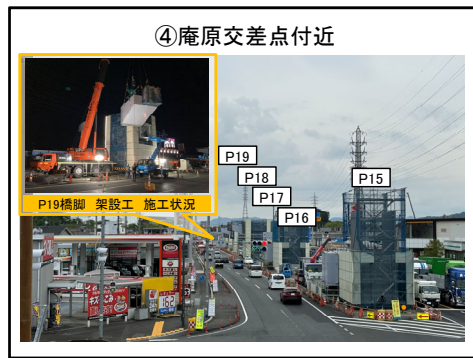

P19橋脚 鋼製梁架設 施工中

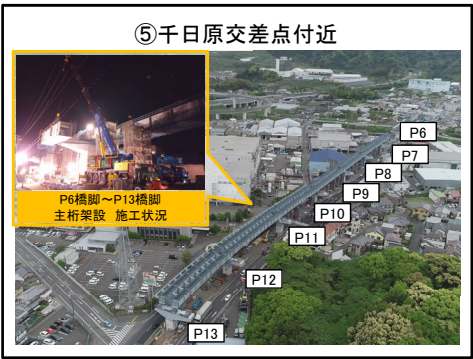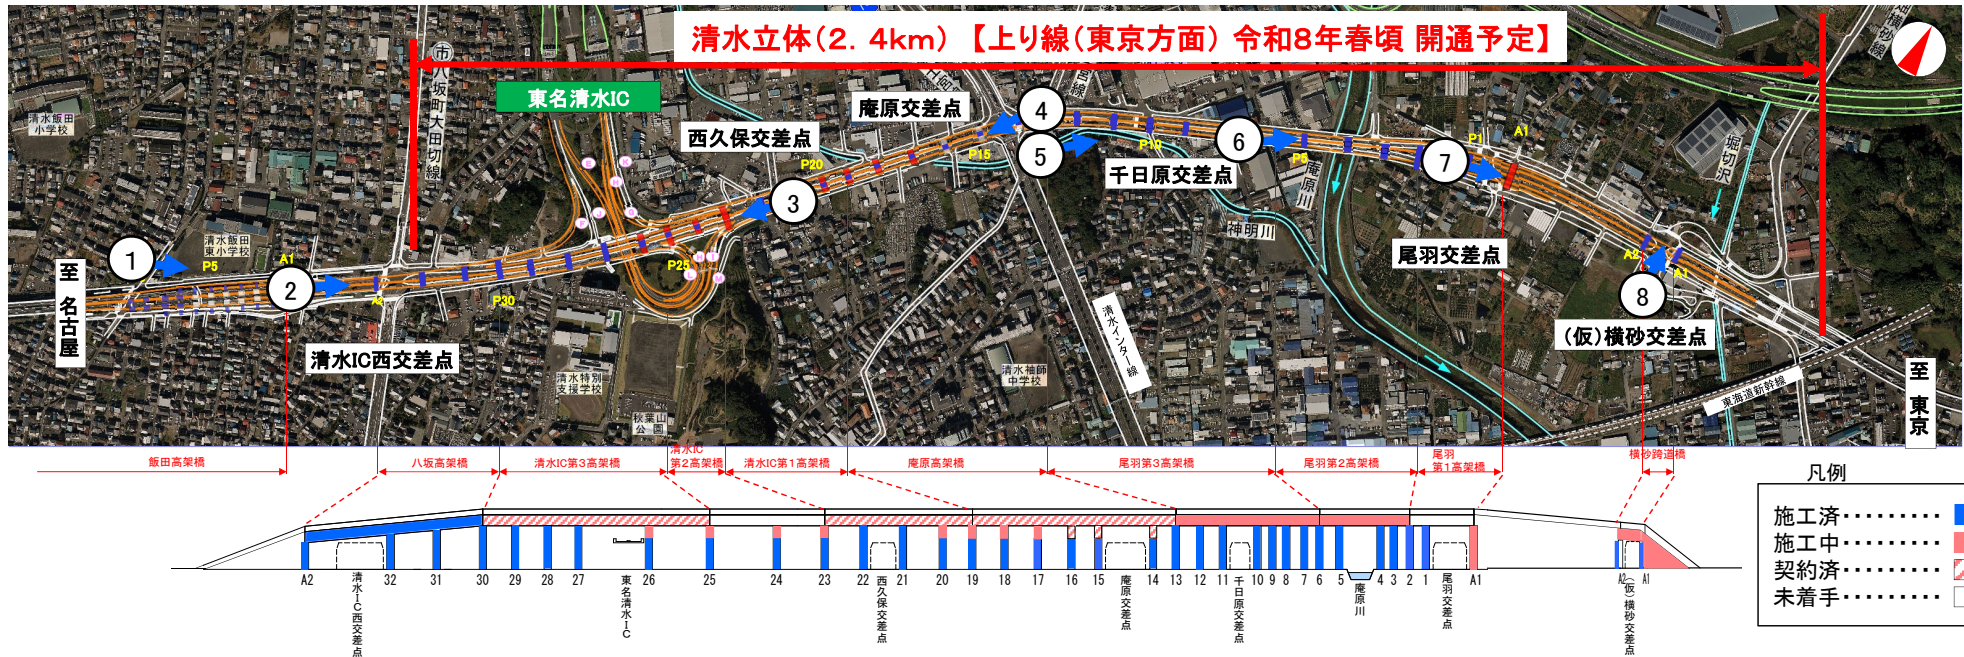


P6橋脚~P13橋脚 主桁架設 施工中

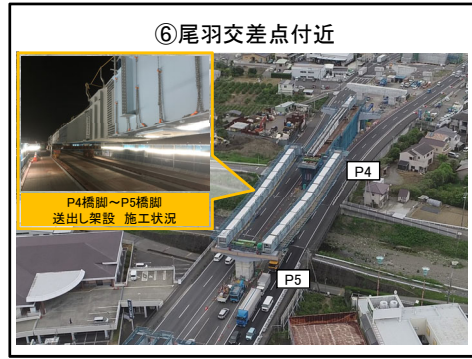

P2橋脚~P6橋脚 主桁架設 施工中



R-A1橋台、L-A1橋台 下部工 施工中

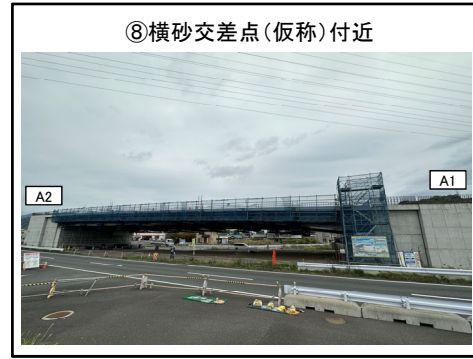

A1橋台~A2橋台 主桁架設 施工完了