



国道1号静岡清水バイパス清水立体事業進捗状況(令和5年10月下旬)



A2橋台 取付擁壁 施工中

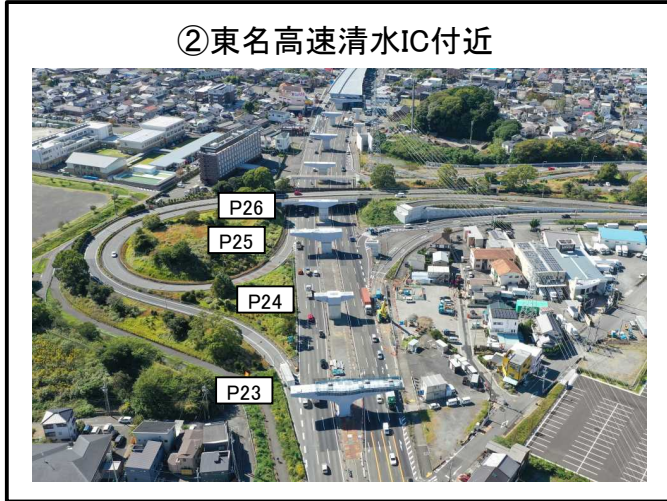



P24~P26橋脚 鋼製梁架設 施工完了

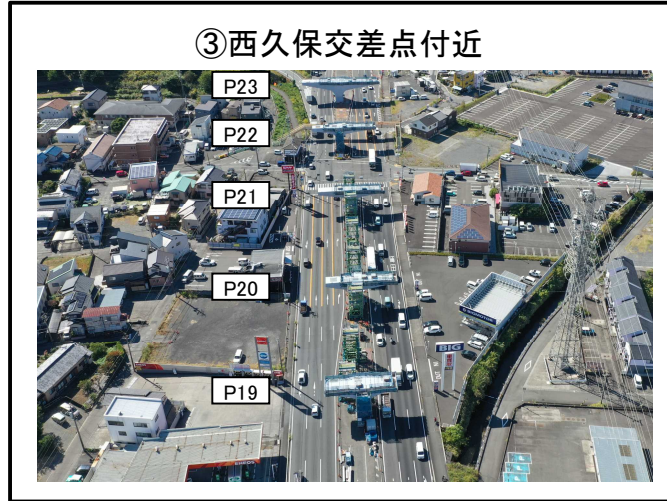


P19~P23橋脚 上部工 準備中



P14~P16橋脚 鋼製梁架設 施工中

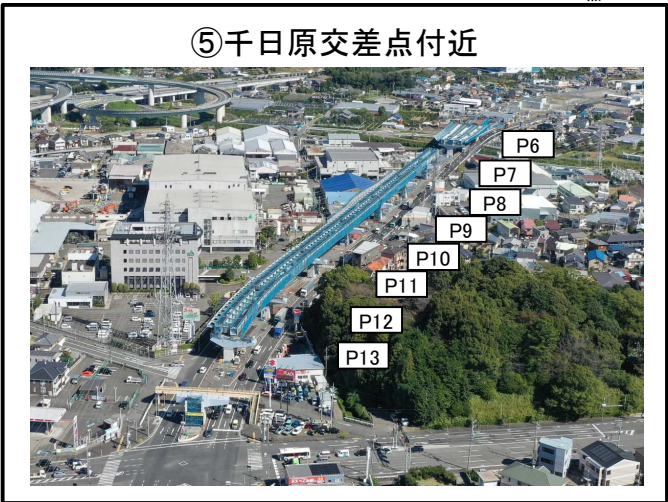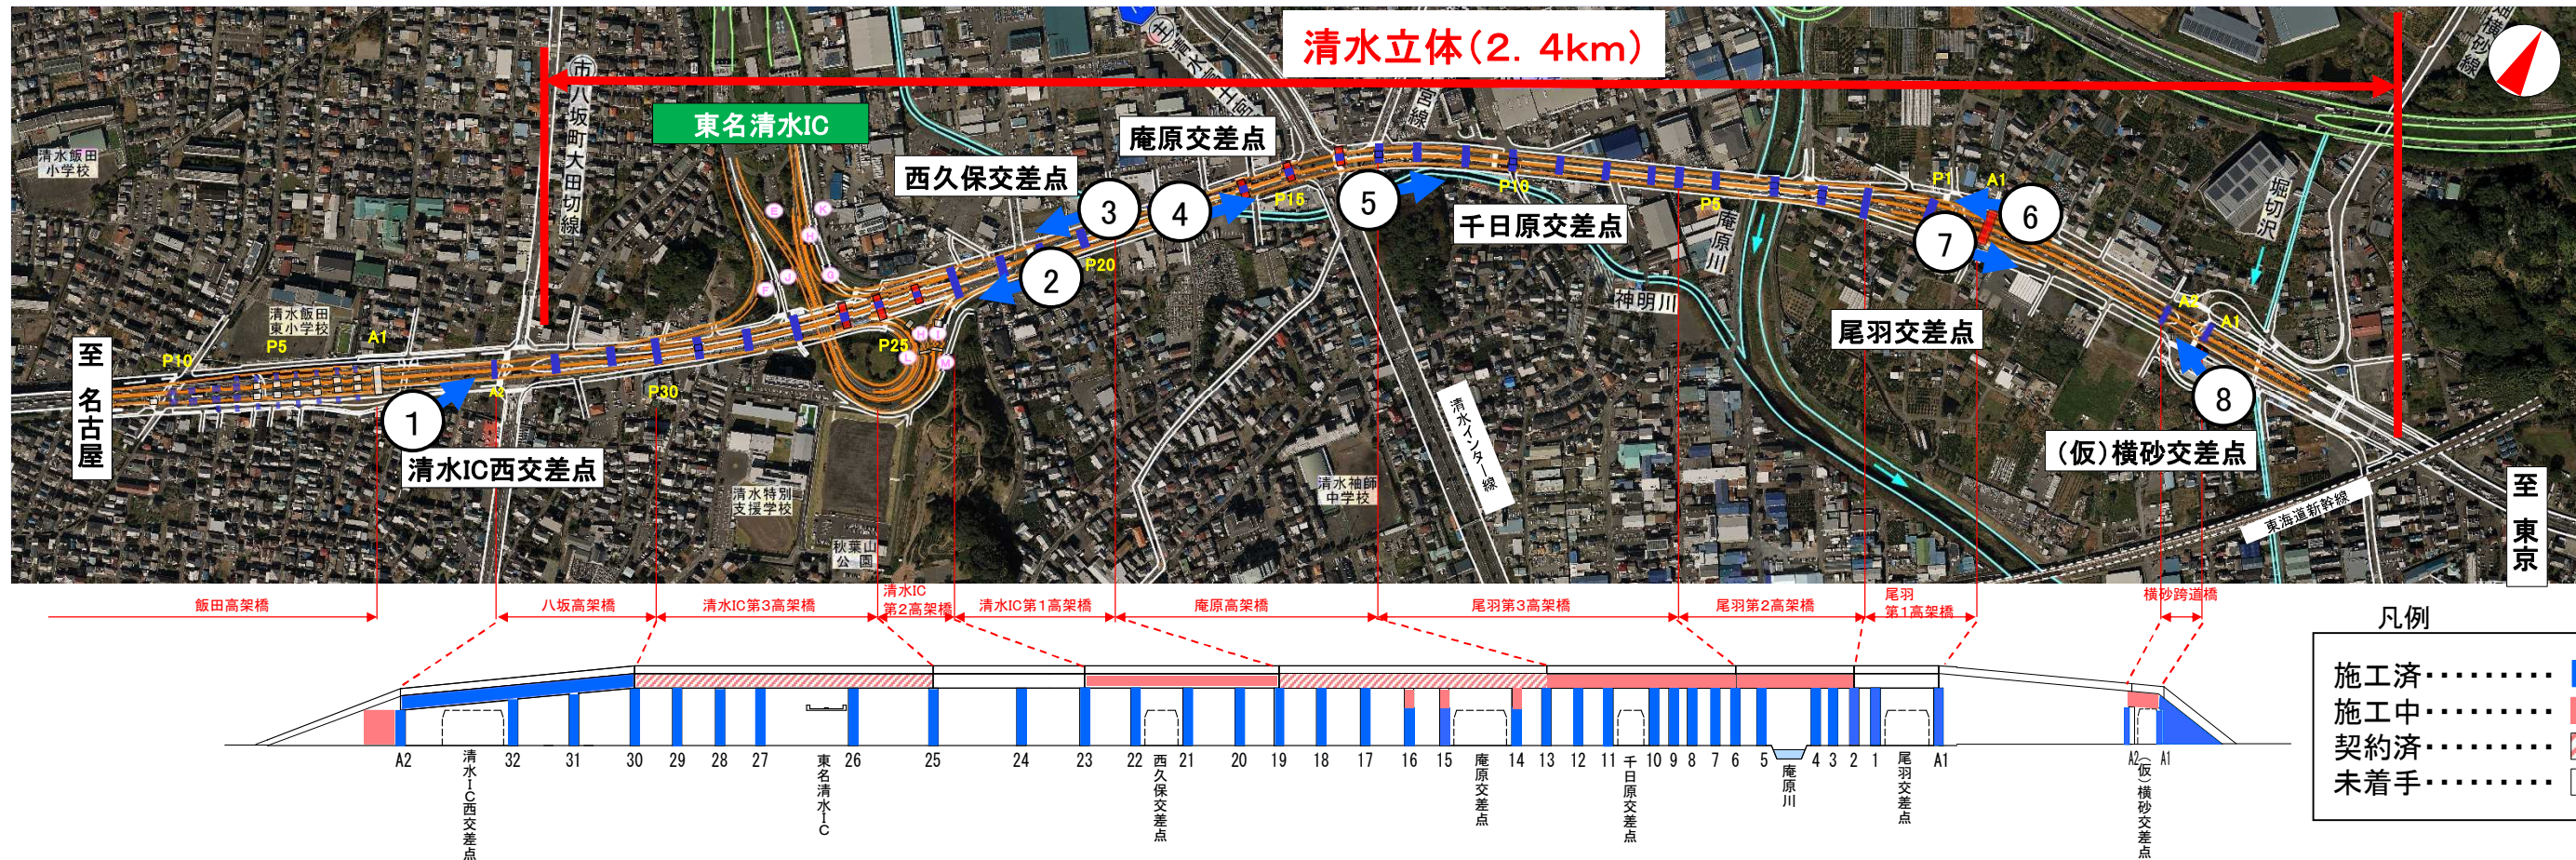

P6橋脚~P13橋脚 上部工 施工中

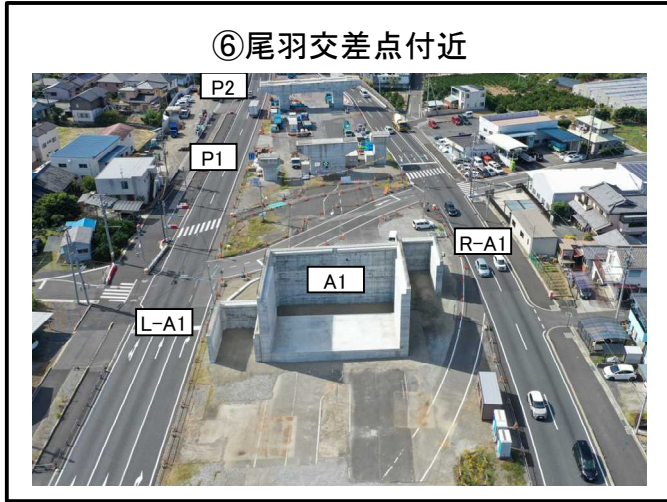

R-A1橋台、L-A1橋台 取付擁壁 施工完了



A1橋台、A2橋台間 地盤改良 準備中



A1橋台~A2橋台 上部工 施工中