



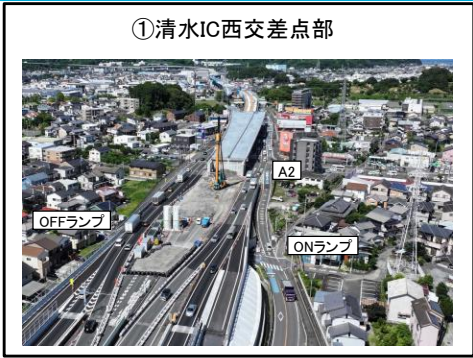

A2橋台西側擁壁部 地盤改良工 施工中




FA1~P30橋脚 上部工 施工中
P25~P30橋脚 床版工 施工中

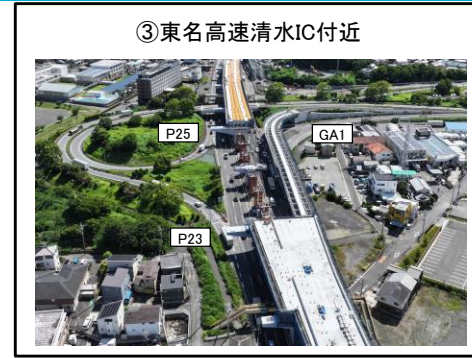


P19~P23橋脚 床版工 施工中
GA1~P23橋脚 上部工 施工完了
P23~P25橋脚 上部工 施工中



P13~P19橋脚 上部工 施工完了

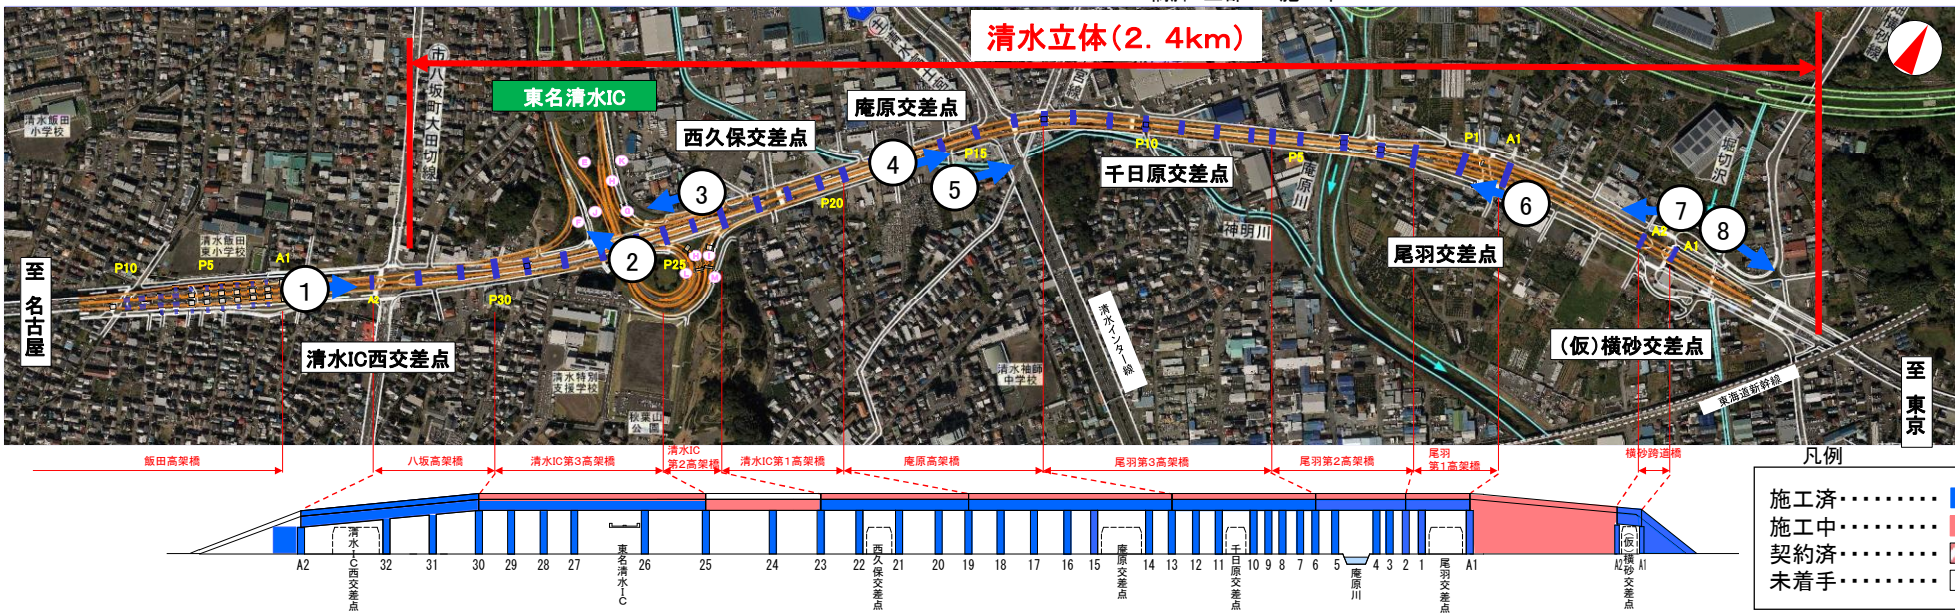

P6橋脚~P13橋脚 床版工 施工中

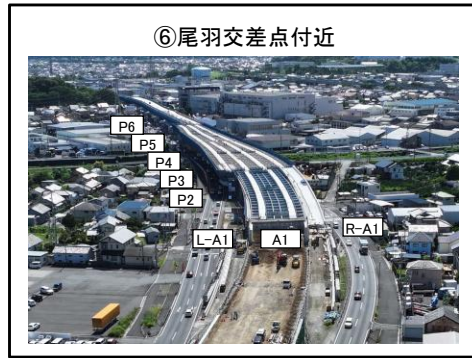

P2橋脚~P6橋脚 床版工 施工中
A1橋台~P2橋脚 床版工 施工中
RA1橋台~P2橋脚 オフランプ床版工 施工完了



A1橋台、A2橋台間 擁壁工 施工中



A1橋台、A2橋台間 擁壁工 施工中