



静清バイパス 清水立体 工事だより 第44号



【はじめに】
清水立体事業に対し、ご理解・ご協力を戴き、誠にありがとうございます。
今回（第44号）は、2月以降の工事予定と交通規制案内【裏面】をお知らせします。
現場は橋を作る工事で、夜間交通規制を伴う作業も引き続き行っています。
ご不便をおかけしますが安全第一で作業を進めてまいりますので、宜しくお願いいたします。



工事一覧表



番号	工 事 名	施 工 会 社	連 絡 先
3	令和元年度 1号清水立体 八坂高架橋東下部工事	静和工業(株)	現場代理人: 尾関彰伸 ☎054-395-8615
5	令和元年度 1号清水立体 清水西道路建設工事	あおみ建設(株)	現場代理人: 坪内 博 ☎054-340-4360
6	令和元年度 1号清水立体 清水東道路建設工事	名工建設(株)	現場代理人: 渡邉康司 ☎054-368-6160
8	令和元年度 1号清水立体 八坂高架橋中下部工事	静和工業(株)	現場代理人: 小林竜太 ☎054-395-8615
9	令和2年度 1号清水立体 八坂高架橋鋼製梁工事	日本車輛製造(株)	現場代理人: 島原朋広 ☎052-882-3320
10	令和2年度 1号清水立体 八坂高架橋工事	JFEエンジニアリング(株)	現場代理人: 森 智宏 ☎054-340-1356
11	令和2年度 1号清水立体 飯田地区東道路建設工事	高橋建設(株)	現場代理人: 廣川俊和 ☎054-395-8522
12	令和2年度 1号清水立体 清水IC第3高架橋鋼製梁工事	三井住友建設鉄構エンジニアリング(株)	現場代理人: 佐藤秀仁 ☎054-340-9890
13	令和2年度 1号清水立体 飯田地区西道路建設工事	鈴与建設(株)	現場代理人: 平野雄斗 ☎054-368-7475
14	令和2年度 1号清水立体 飯田高架橋OFFランプ下部工事	静和工業(株)	現場代理人: 繁田和秀 ☎054-368-4253
15	令和2年度 1号清水立体 飯田高架橋ONランプ下部工事	橋本組(株)	現場代理人: 遠藤 謙 ☎054-628-7589
17	令和2年度 1号清水立体 清水IC第2高架橋下部工事	青木あすなろ建設(株)	現場代理人: 白根 央 ☎054-340-6570
18	令和2年度 1号清水立体 庵原高架橋下部工事	五光建設(株)	現場代理人: 小澤紳吾 ☎054-251-1117
19	令和2年度 1号清水立体 尾羽第2高架橋下部工事	鈴与建設(株)	現場代理人: 望月野亜 ☎054-354-3411
20	令和3年度 1号清水立体 横砂地区道路建設工事	鈴与建設(株)	現場代理人: 樋口 要 ☎054-354-3411
22	令和3年度 1号清水立体 庵原高架橋東下部工事	日鋪建設(株)	現場代理人: 真鍋浩策 ☎052-746-9162
24	令和3年度 1号清水立体 尾羽第1高架橋下部工事	アイサワ工業(株)	現場代理人: 近藤起世 ☎052-218-2131
27	令和3年度 1号清水立体 庵原高架橋西下部工事	五光建設(株)	現場代理人: 天野富夫 ☎054-251-1117

工事位置図



飯田地区



飯田高架橋 P7橋脚

NO.11 高橋建設(株)



廣川 俊和

下野東交差点の東側で飯田高架橋P7、P8橋脚の補強・拡幅工事を行っています。P7橋脚は完了しており、現在P8橋脚の施工を行っています。

尾羽・横砂地区



庵原川付近から東側を望む

NO.19 鈴与建設(株)



望月 野亜

尾羽交差点の西側で工事を行っています。2月に最後のコンクリート打設を行います。3月上旬は一週間ほど夜間作業も予定しています。

NO.24 アイサワ工業(株)



近藤 起世

尾羽交差点の東側で橋台の下部工事を行っています。1月中旬から場所打ち杭の施工を開始しています。安全第一で工事を進めますのでよろしくお願い致します。

令和4年2月
清水監督官話所
TEL 054-250-8920

編集: 清水監督官話所 清水立体安全協議会

担当: (株)橋本組

遠藤 謙



工事進捗凡例

新規着手工事

施工中

完成工事

静岡国道事務所 ホームページ
<http://www.cbr.mlit.go.jp/shizukoku/>

静岡国道事務所 Twitter
[@mlit_shizukoku](https://twitter.com/mlit_shizukoku)



道路緊急ダイヤル #9910

清水立体交通規制情報 裏面に記載



静清バイパス 清水立体 2月・3月 交通規制案内

※ 略図はイメージです。

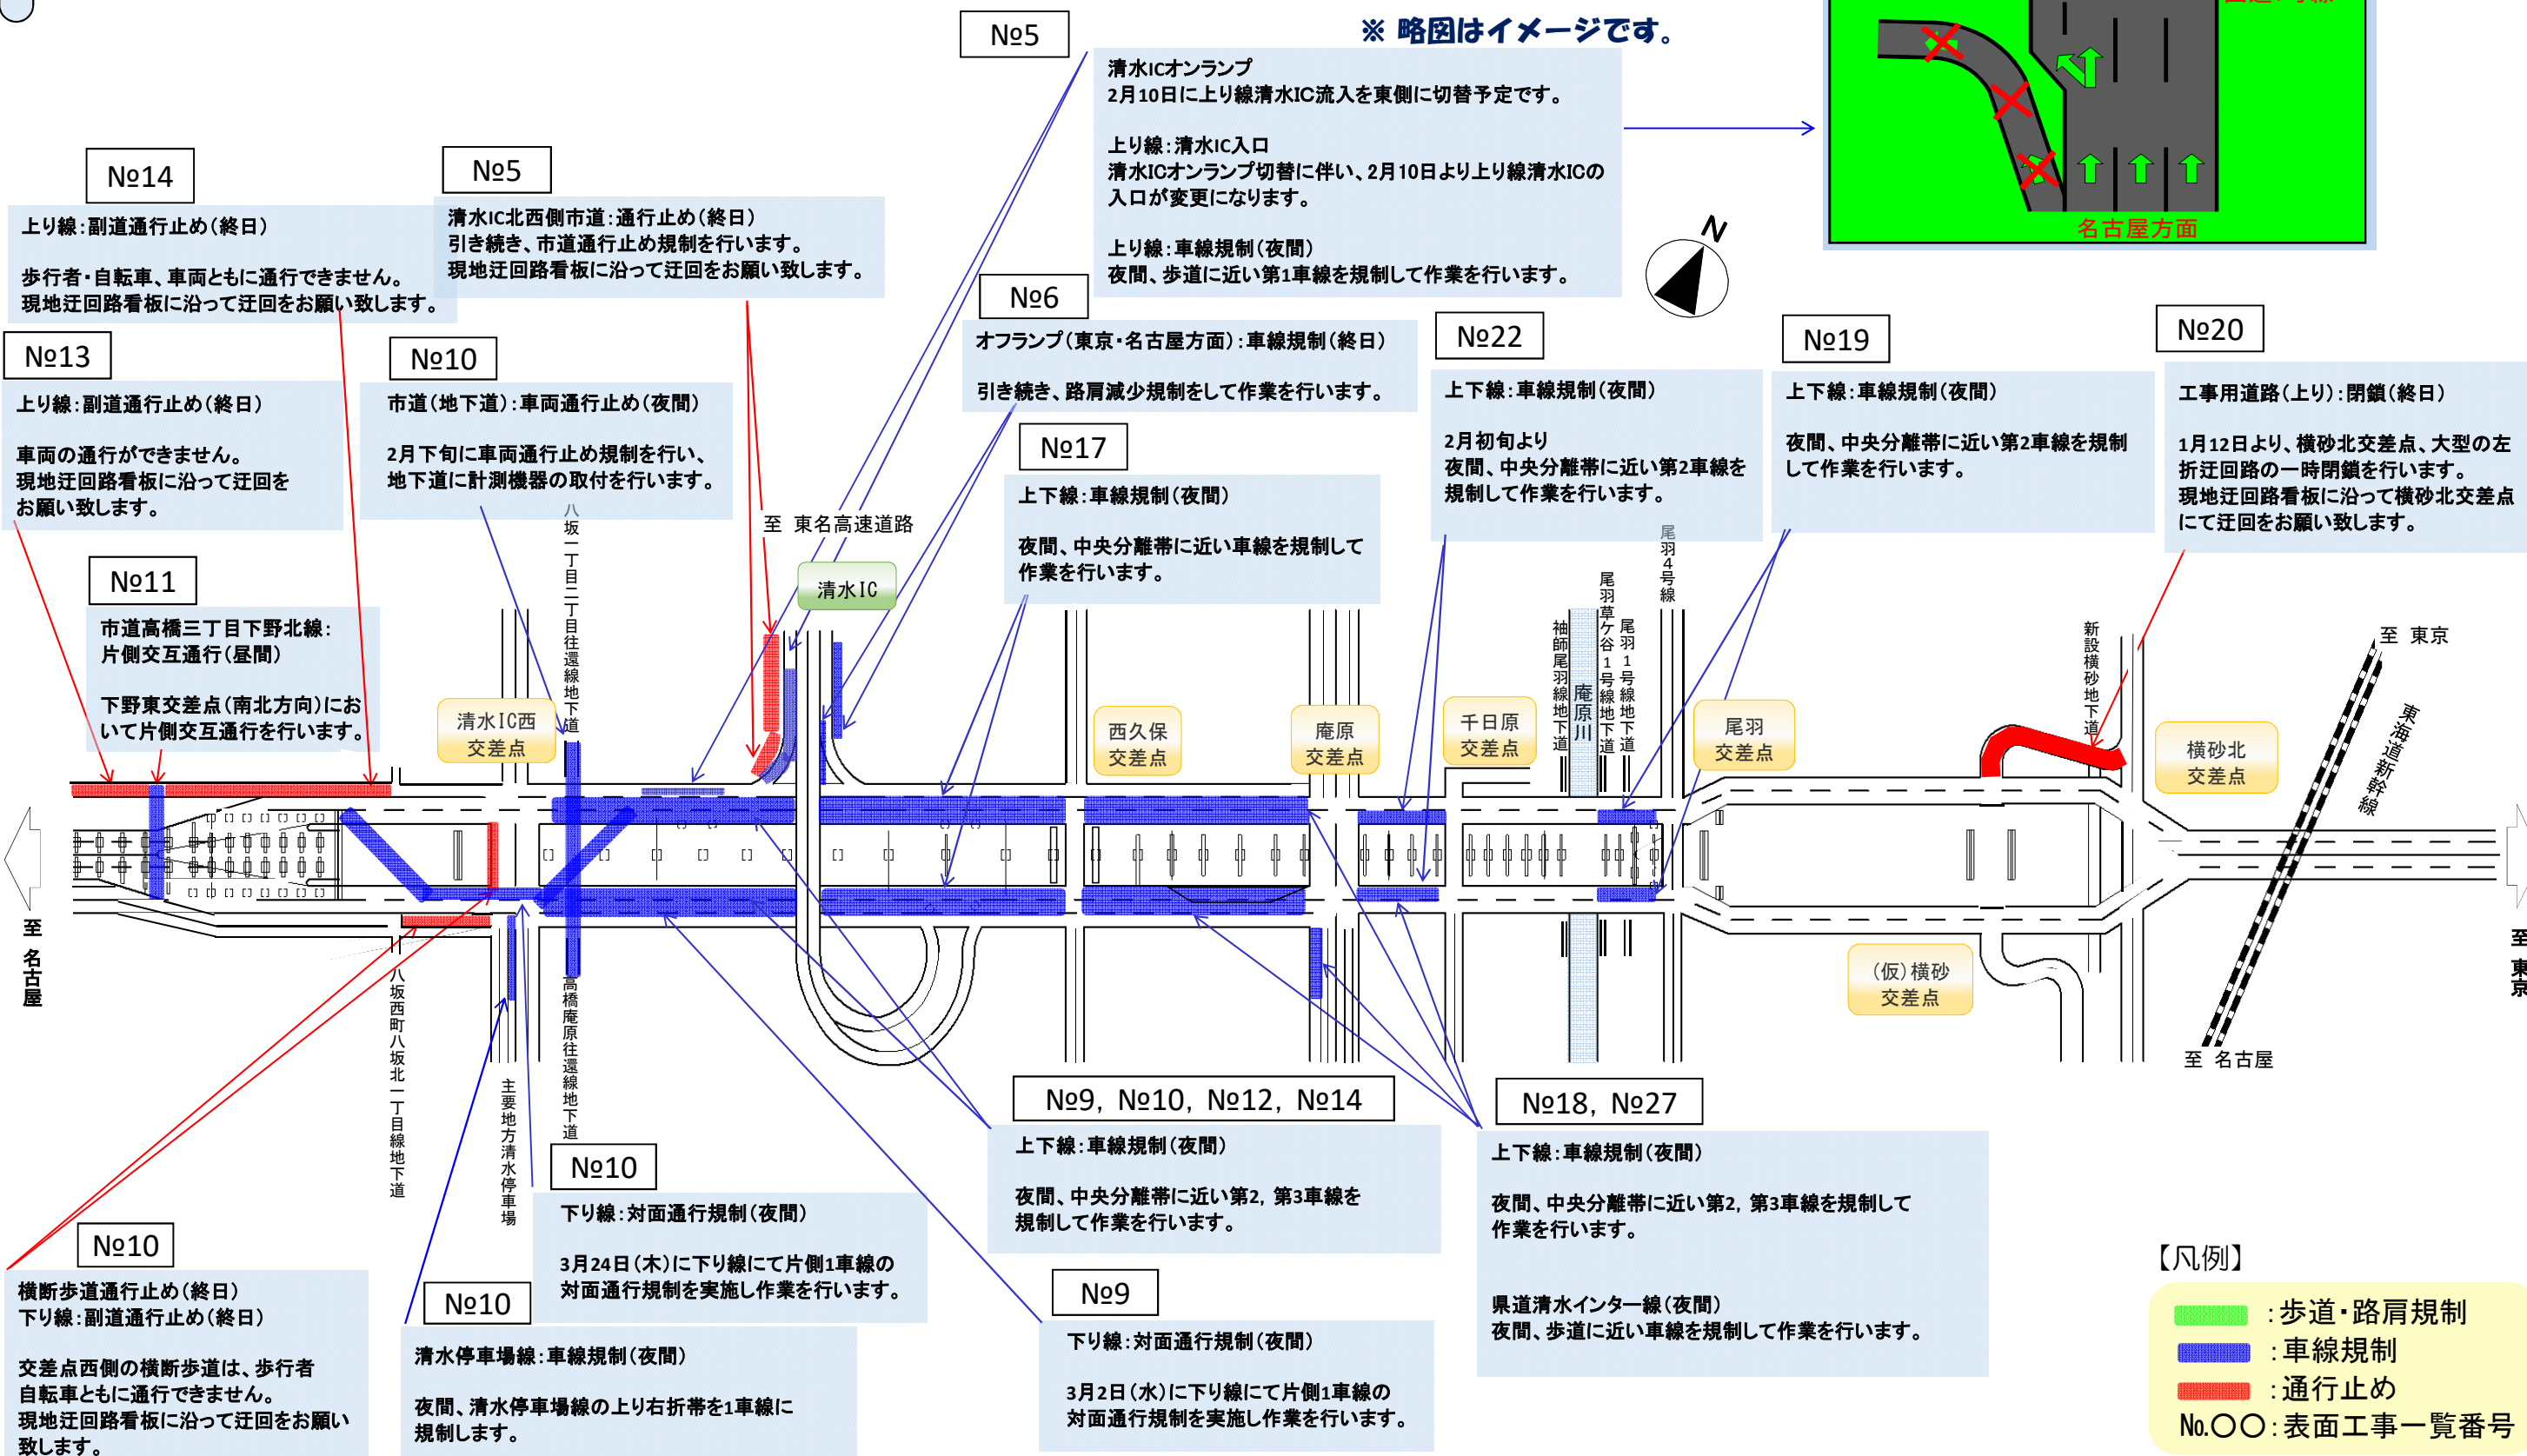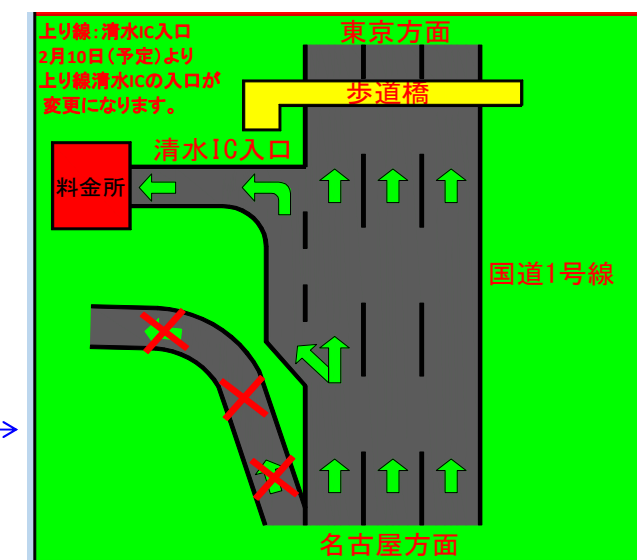

【凡例】

- 歩道・路肩規制
- 車線規制
- 通行止め
- No.〇〇: 表面工事一覧番号