


# 夜間通行止めの施工ステップ 〈 ステップ7 〉

## 通行止め規制時作業工程横断図

2月通行止め規制時

ステップ7 門型ベント撤去  
(夜間通行止め)

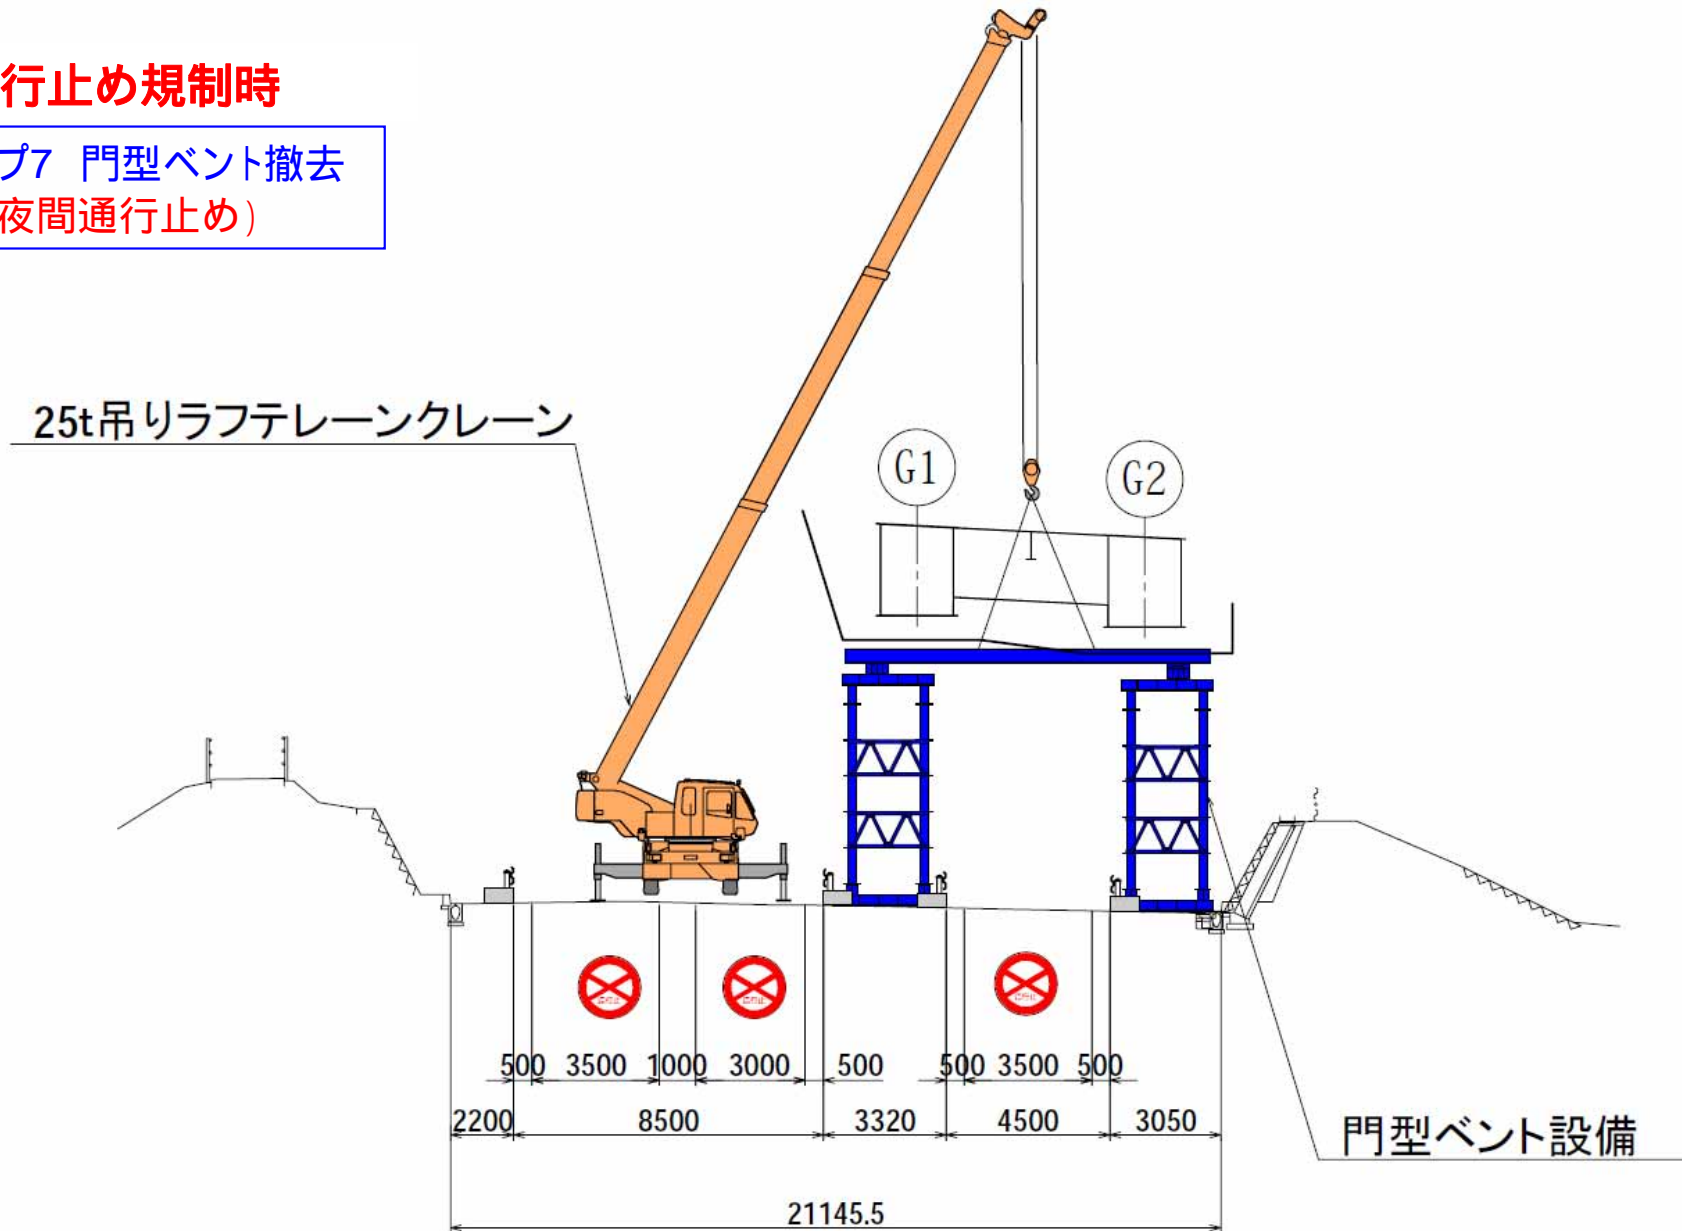

橋梁上部工事に伴う夜間通行止めは、これで全ての工程を完了します。