別紙－２

車線切り替え平面図

凡　例

- ：現在の国道５２号
- ：今回、本線切替え後の国道５２号
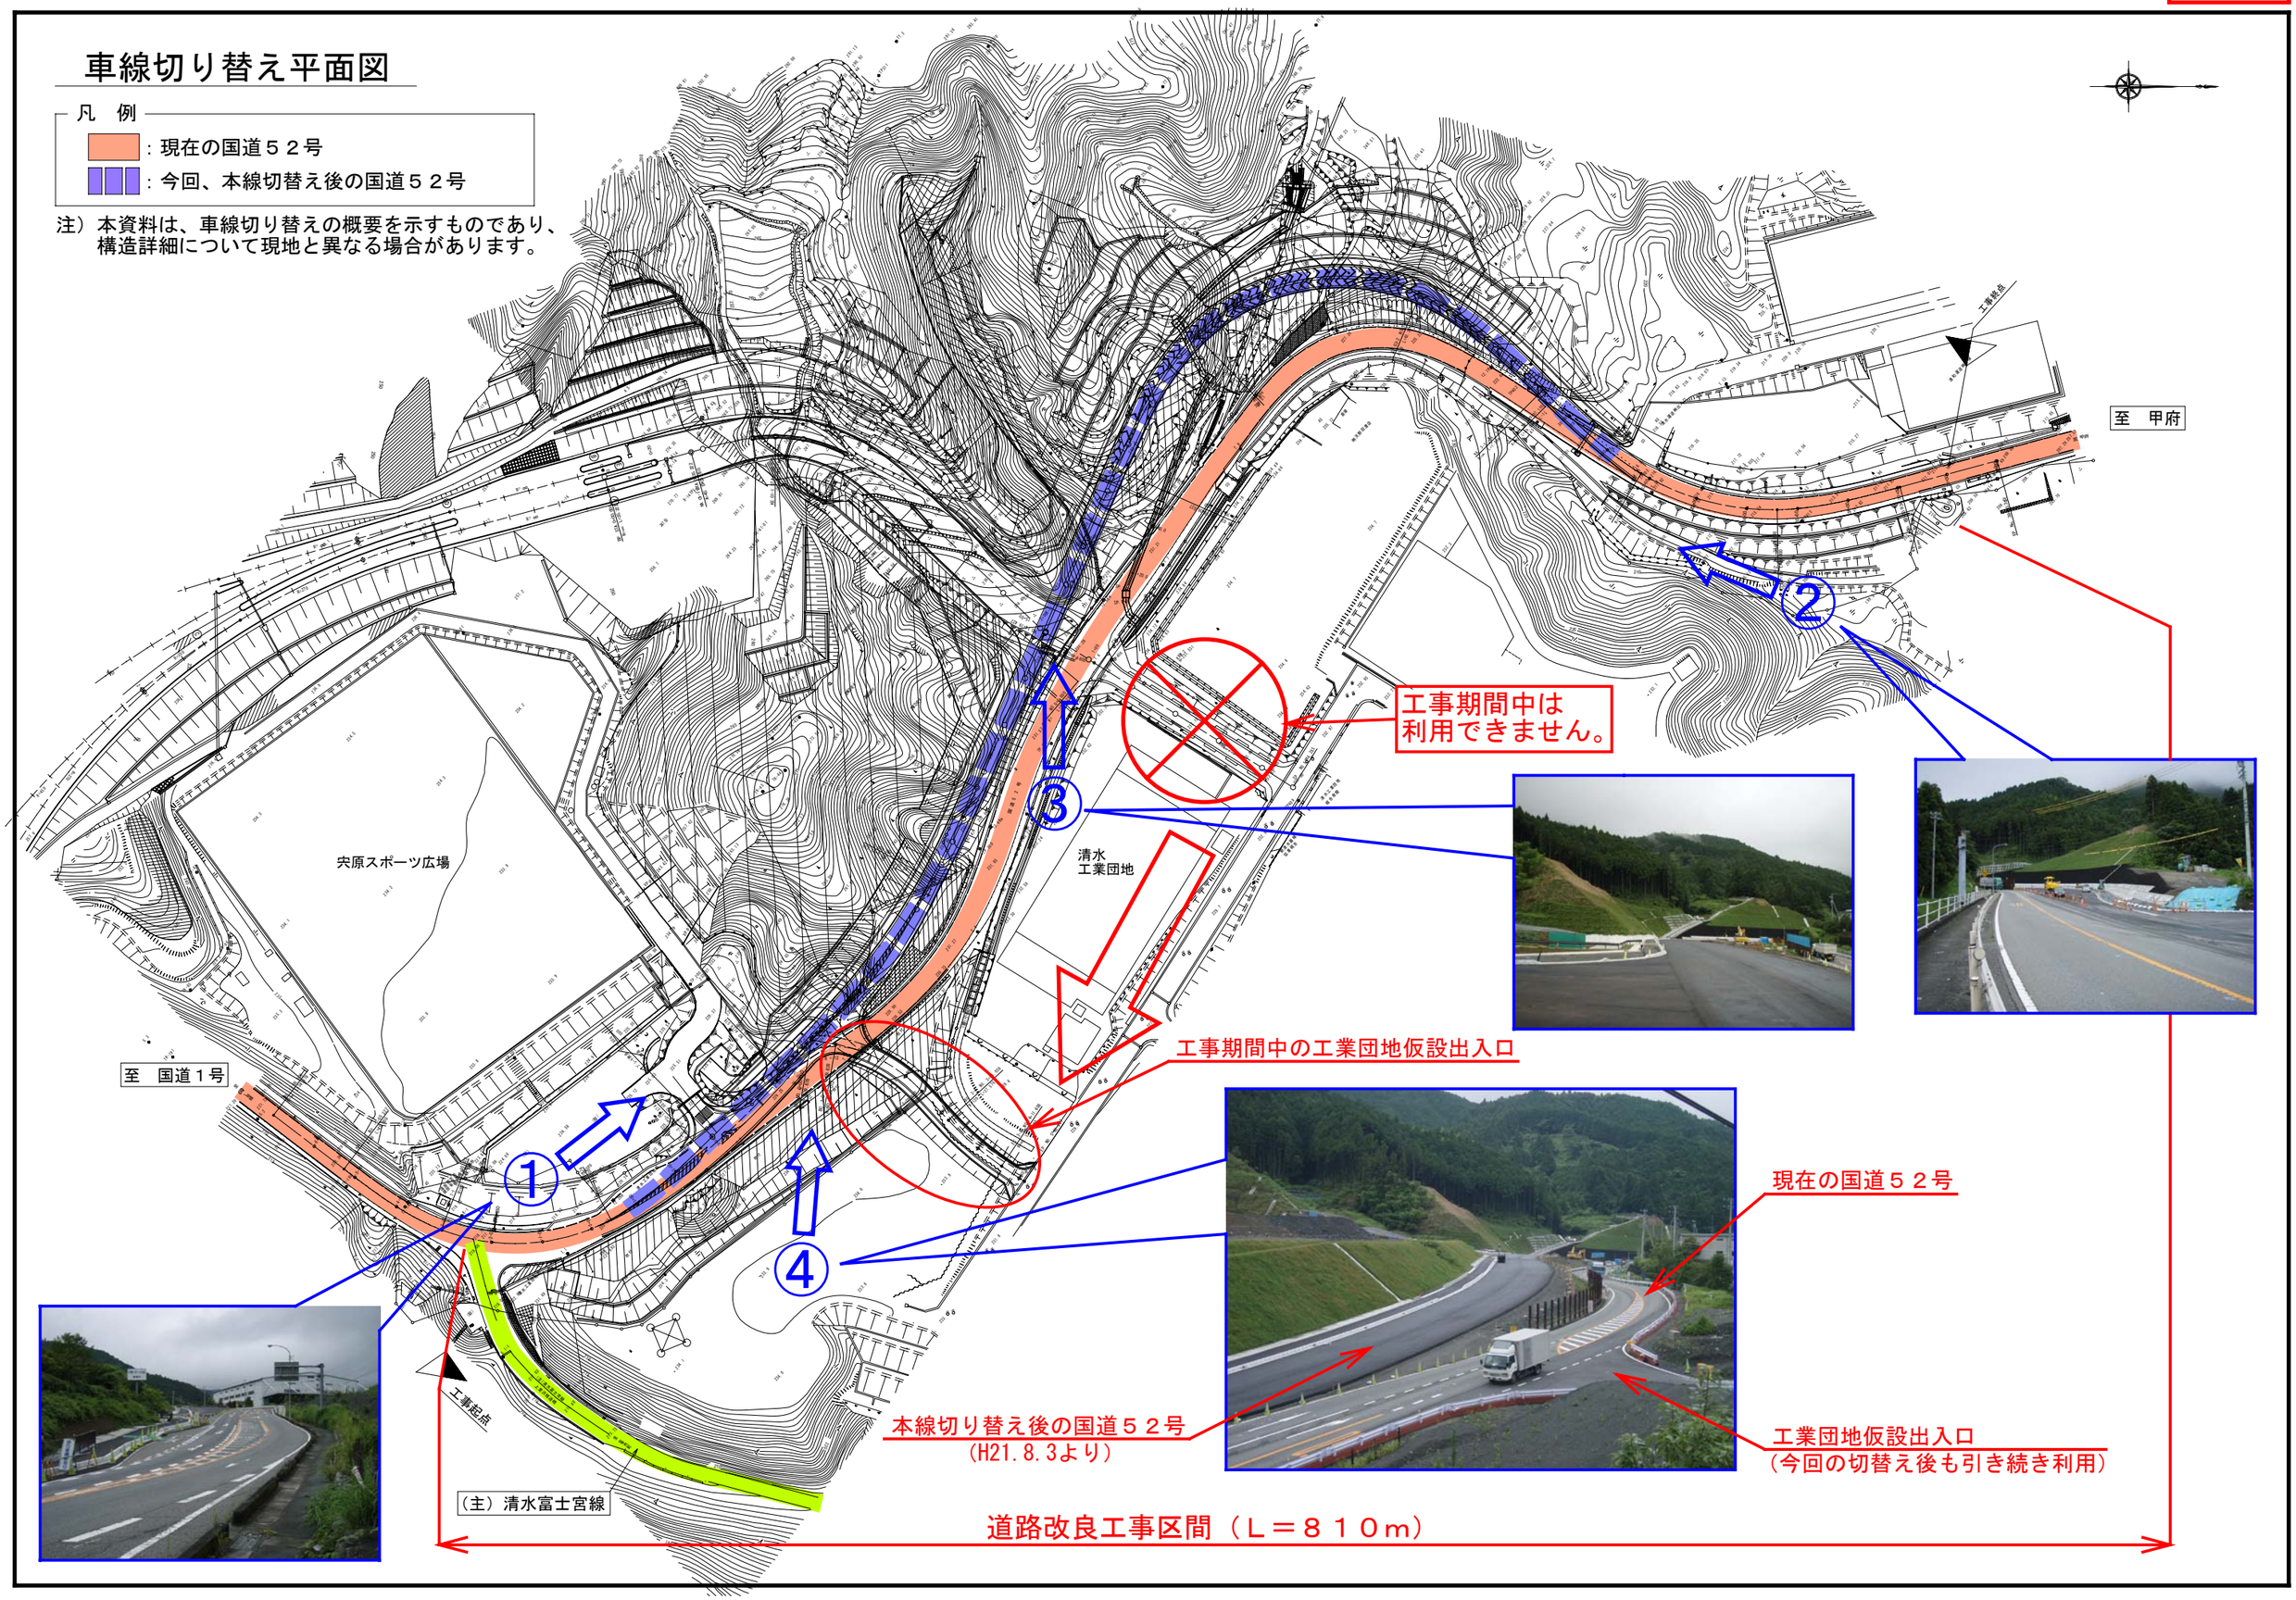
注）本資料は、車線切り替えの概要を示すものであり、
構造詳細について現地と異なる場合があります。