
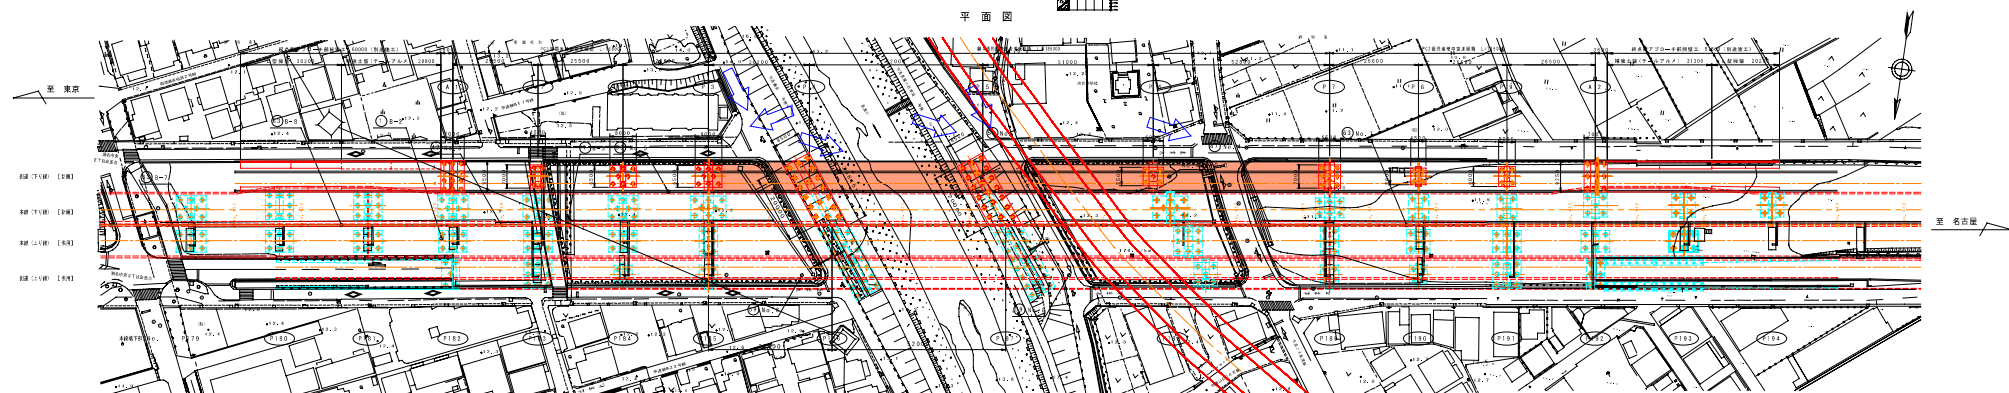


長尾川側道橋全体一般図

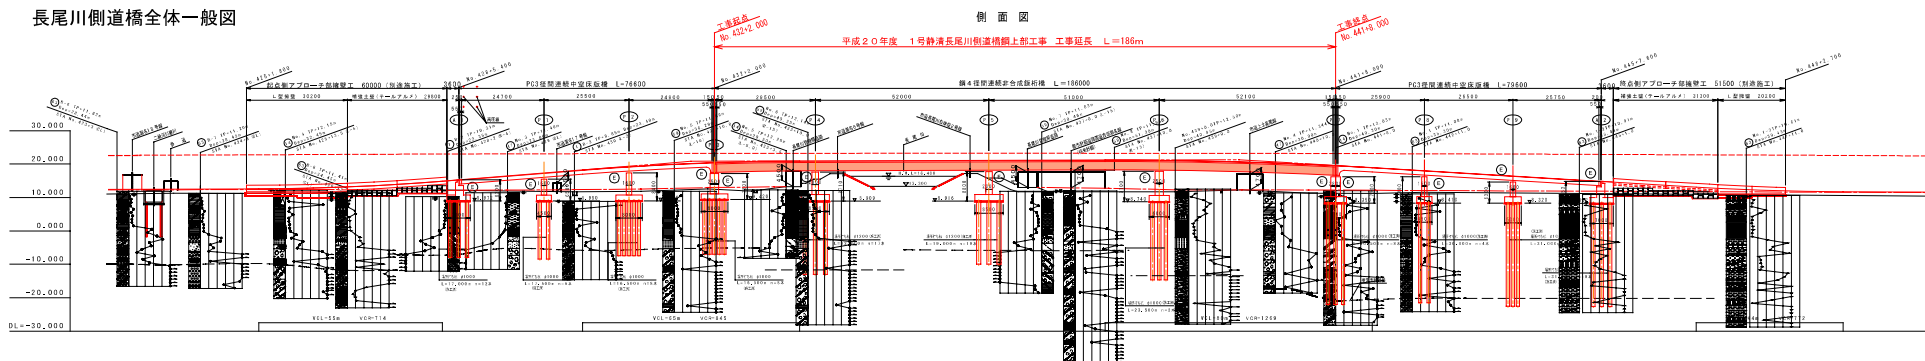


平成20年度 1号静清昭府高架橋PC上部工事


PC8径間連続中空床版 L=228.0m
PC8径間連続中空床版 L=232.0m

【資料-2-2】

位置図

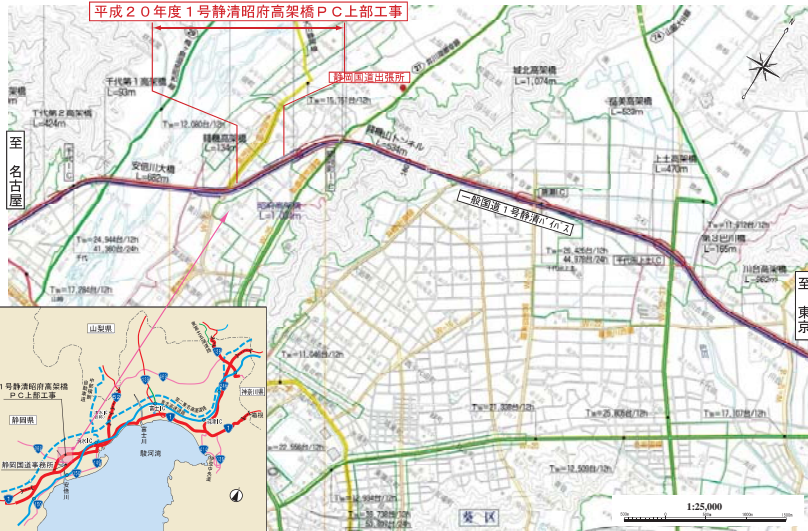

側面図

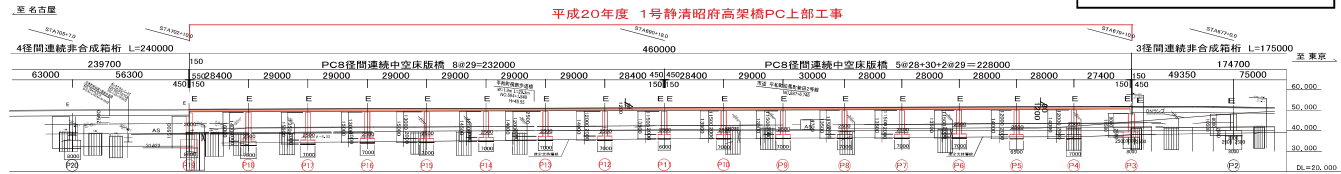

平面図

