


# 一般国道1号藤枝岡部 I C 関連

別紙-1

凡 例	
	一般国道(直轄改築)
	一般国道(直轄管理)
	一般国道(直轄管理以外)
	主要地方道
	一般県道
	国土開発幹線自動車道
	都市計画道路
	住居系用途地域 (市街化区域)
	非住居系用途地域 (市街化区域)

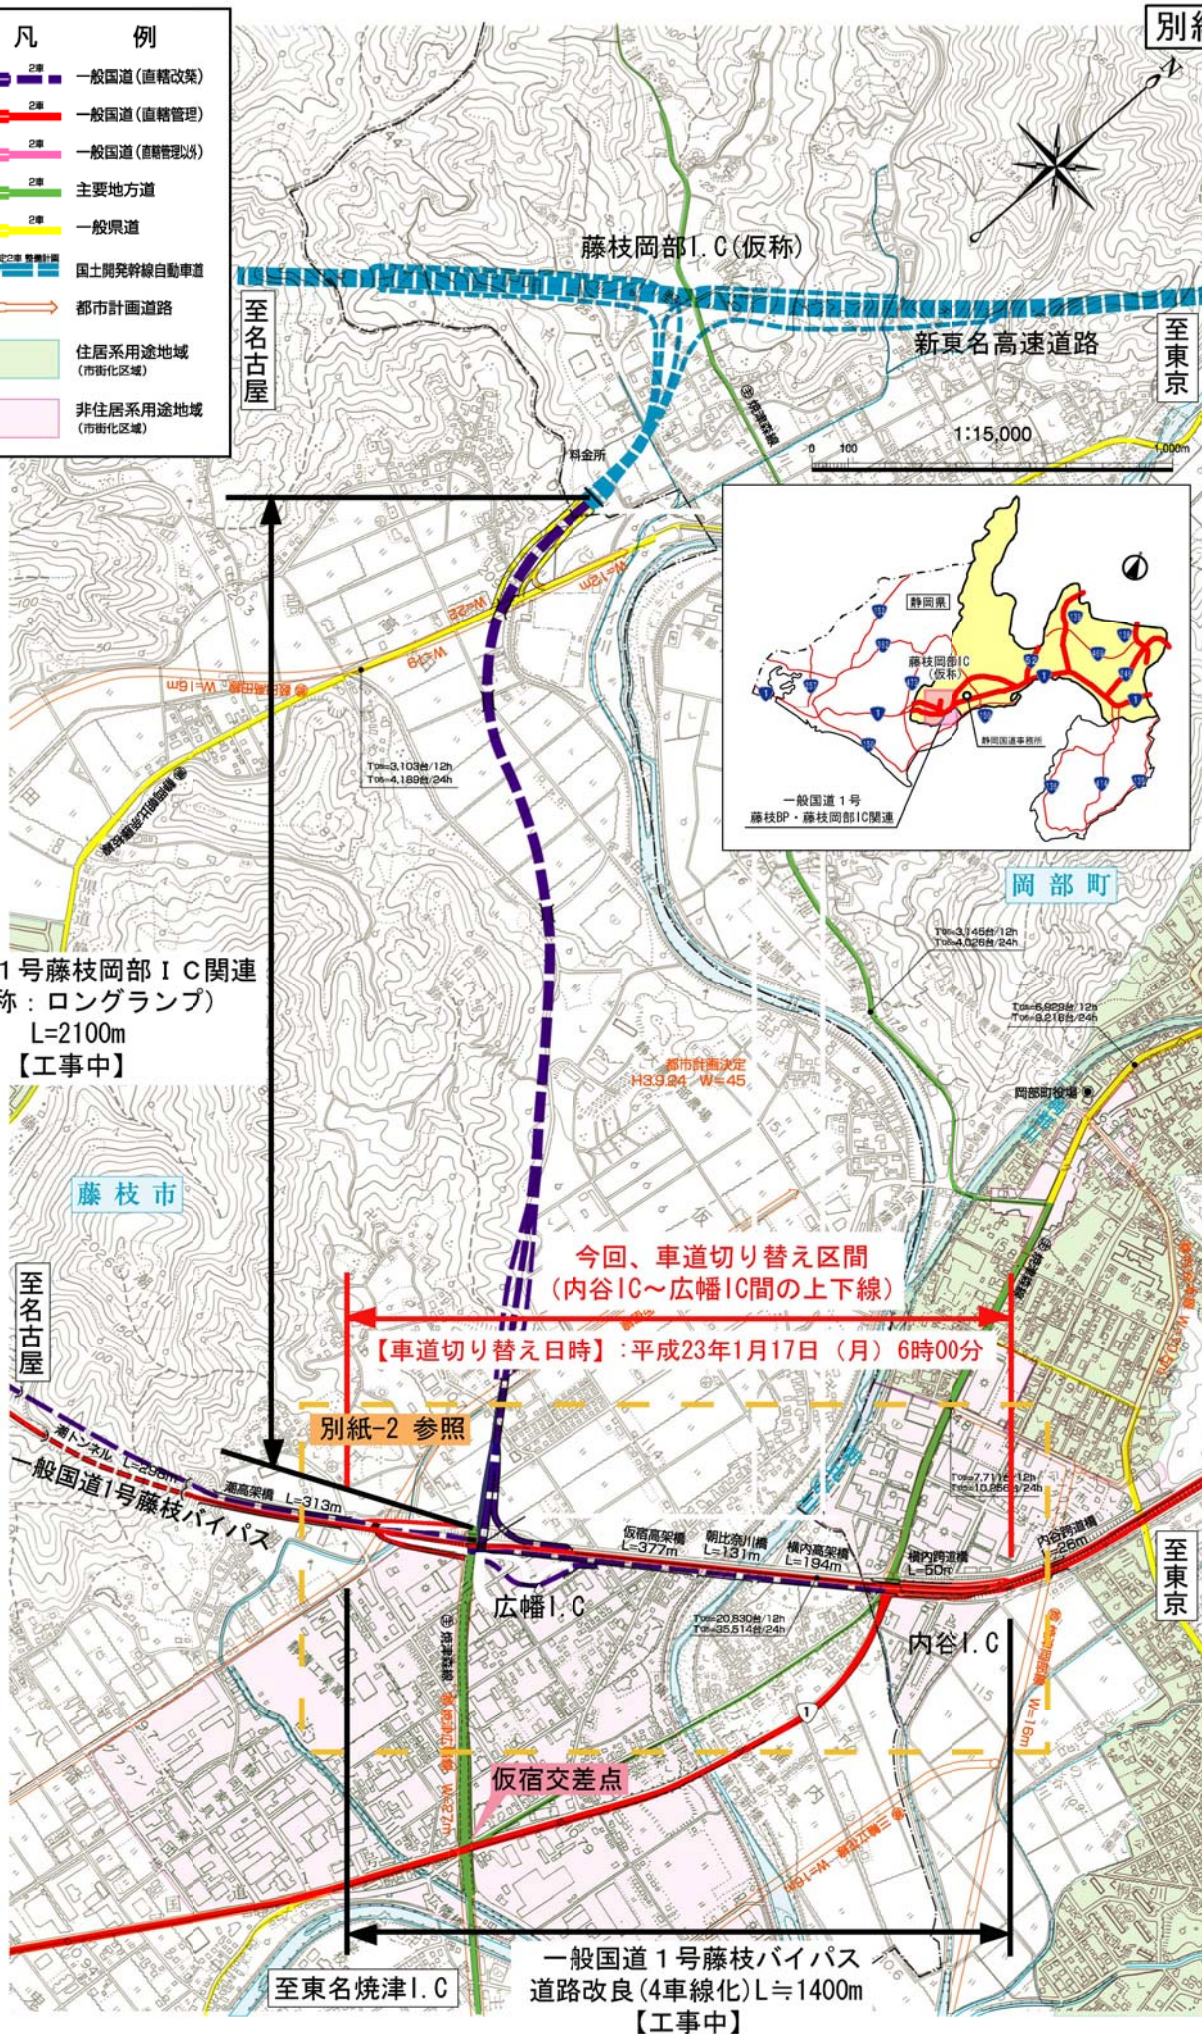

一般国道1号藤枝岡部 I C 関連  
(仮称: ロングランプ)  
L=2100m  
【工事中】

今回、車道切り替え区間  
(内容 I.C ~ 広幅 I.C 間の上下線)

【車道切り替え日時】: 平成23年1月17日(月) 6時00分

別紙-2 参照

広幅 I.C

内容 I.C

仮宿交差点

一般国道1号藤枝バイパス  
道路改良(4車線化) L=1400m  
【工事中】

至名古屋

至東京