


# 夜間通行止めを必要とする箇所の位置図

平面図

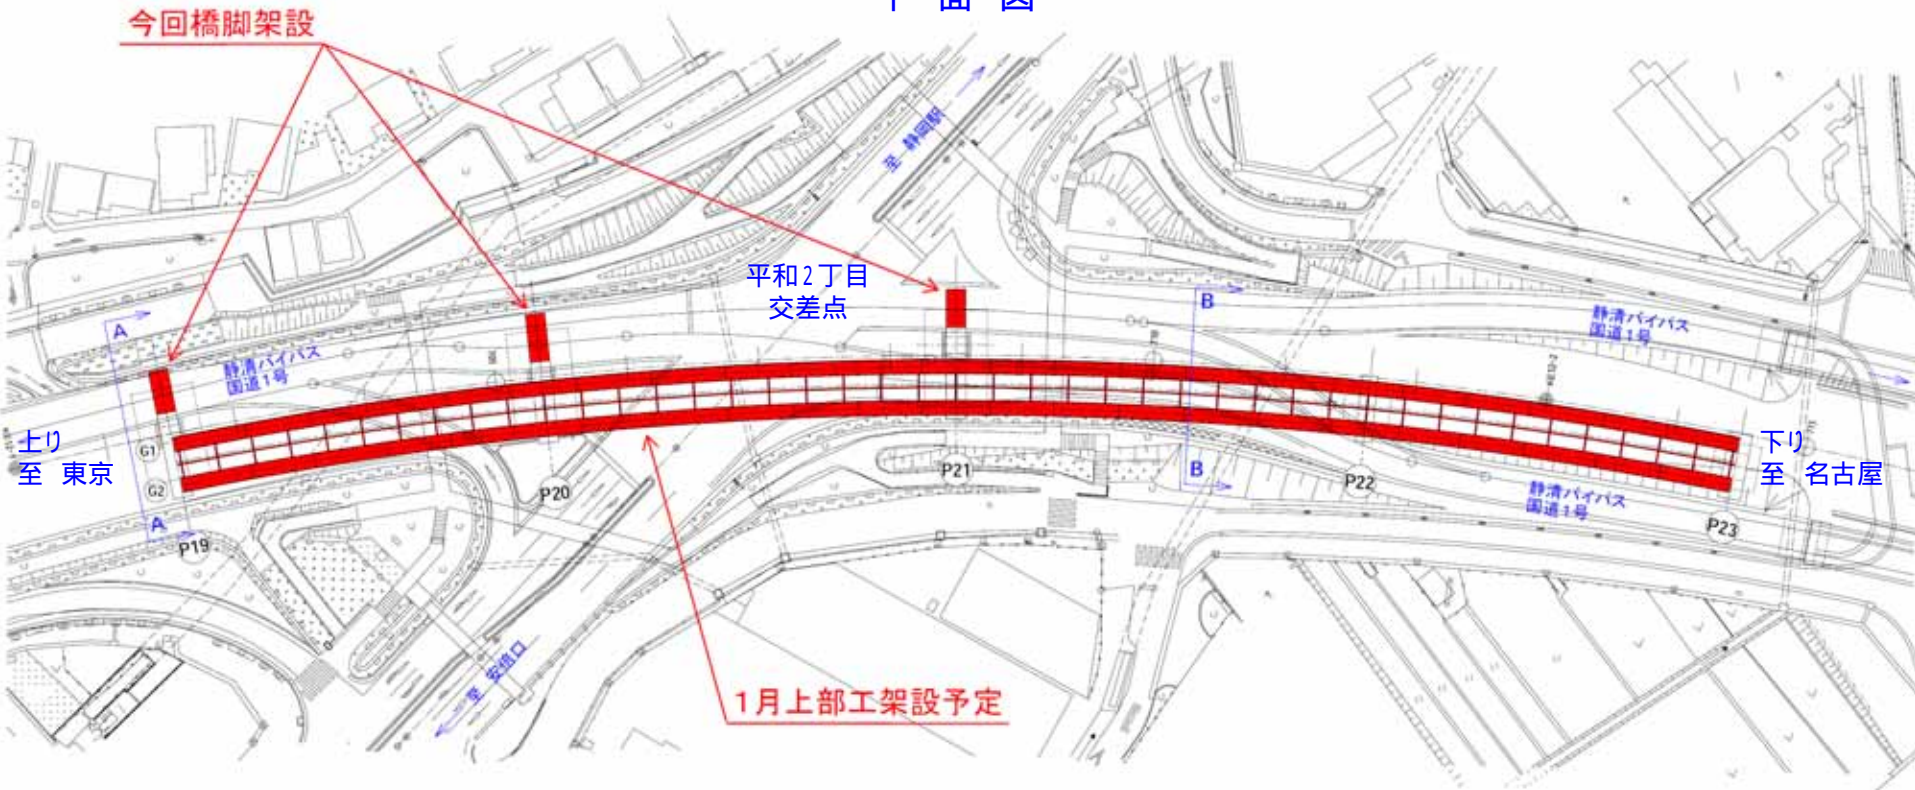

側面図

