

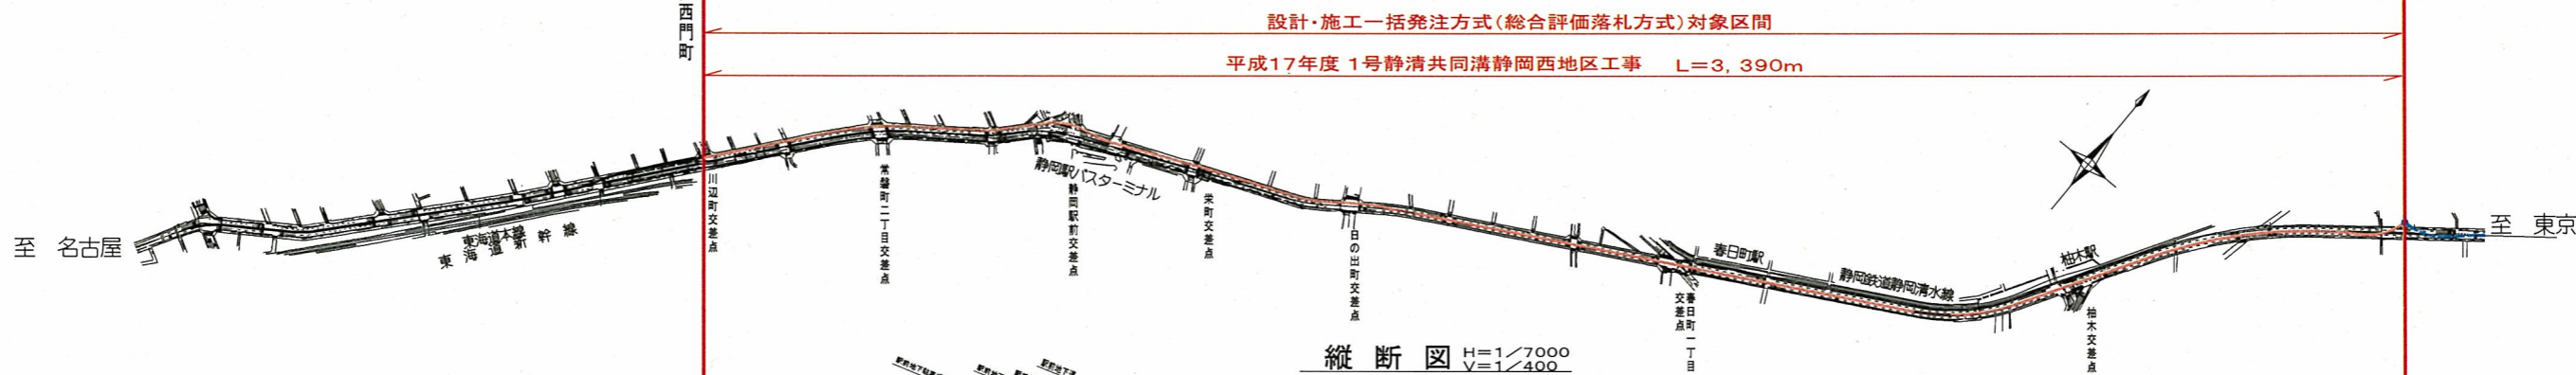


平成17年度 1号静清共同溝静岡西地区工事概要図

静清共同溝 事業区間 L=12.8km

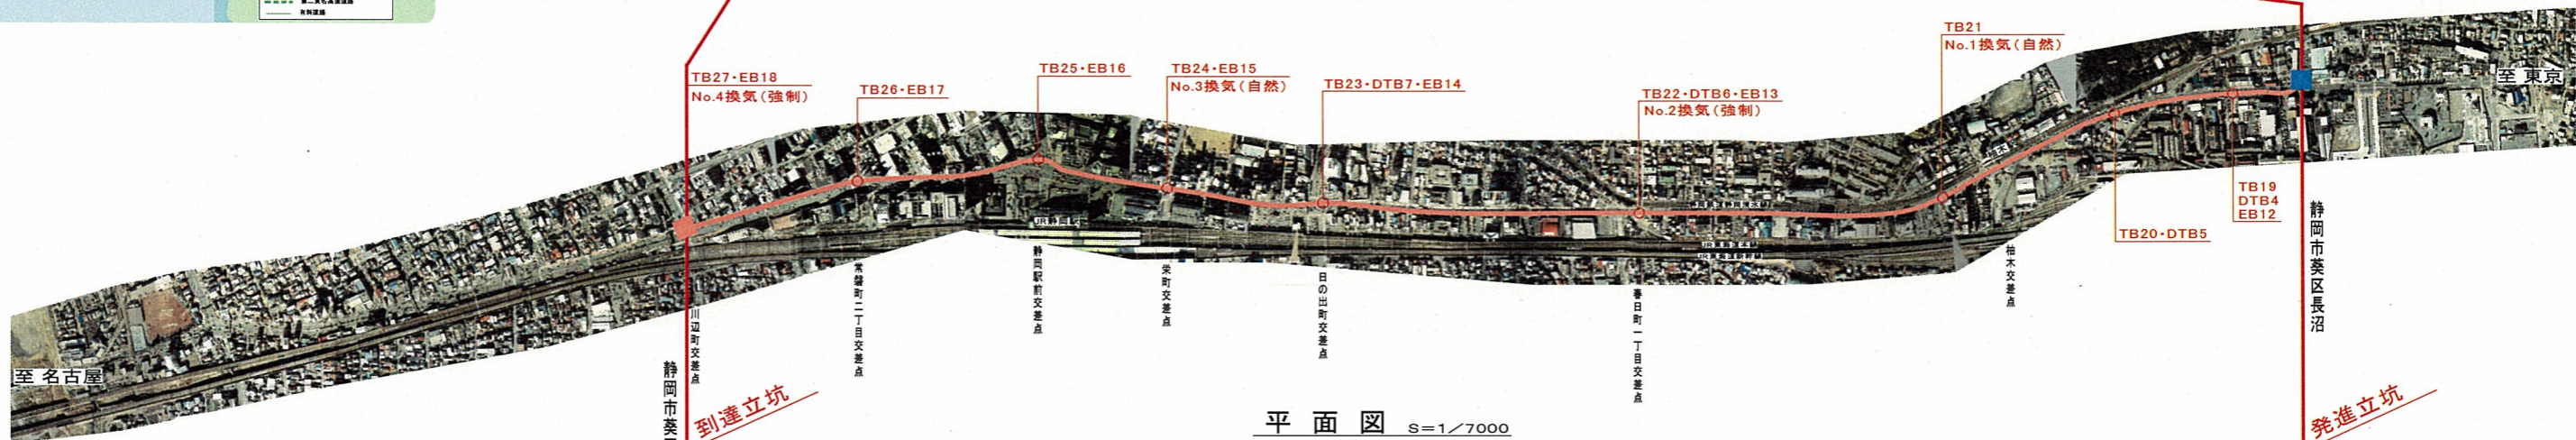

横断図 S=1/200

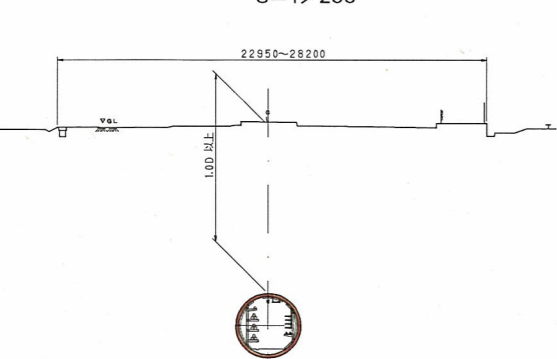

シールド断面図 S=1/60

