


夜間通行止めの施工内容

平和2丁目交差点平面図 12月切り替え

ベント撤去と平行し、本線復旧

切り替え前

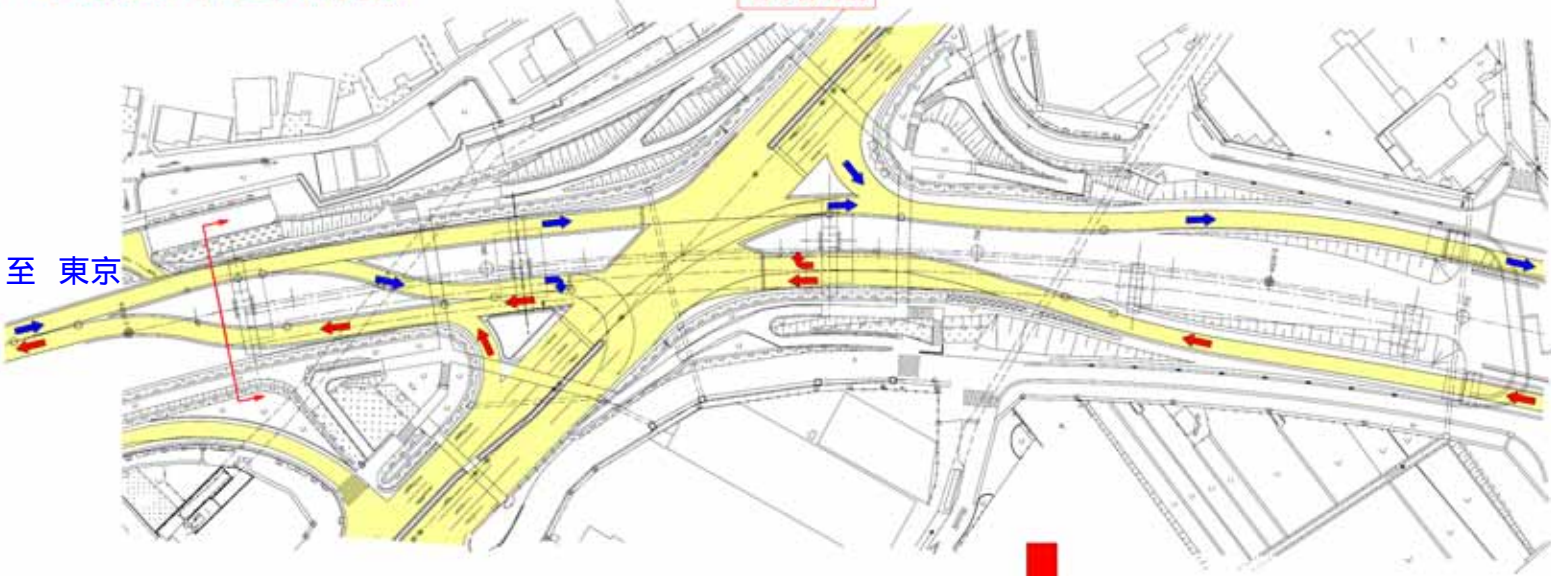

➡ 下り走行位置
➡ 上り走行位置

至 東京

至 名古屋



切り替え後 (現 況)

至 東京

至 名古屋

