

多治見かわまちづくり計画（上流区間） 事業説明資料



令和 7 年 6 月

多治見市役所 建設部

国土交通省 中部地方整備局 庄内川河川事務所


多治見かわまちづくり計画（上流区間）

※R4年8月のかわまちづくり計画登録時のパースであり、現在は一部変更になっている内容があります。

- ・区間4で工事の一部（高水敷整正、樹木伐採）がR6.6月末に完了しました。
- ・現在は、区間4～区間6（階段護岸、散策路、階段）の工事を令和8年3月完成を目指し進めております。



区間6：虎溪大橋付近

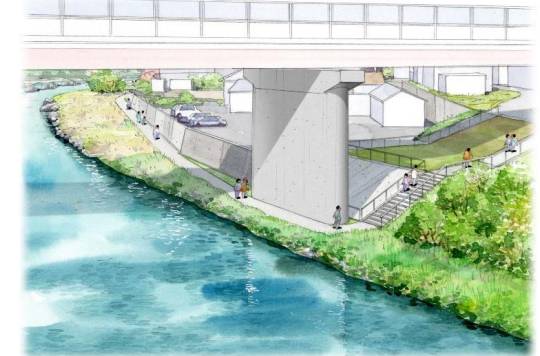

区間5：多目的空間上流『自然観察利活用ゾーン』



区間1：記念橋上流



区間3：ねずみ岩〜かごマット護岸



区間4：かごマット護岸※〜多目的空間『多目的利活用ゾーン』



※かごマット護岸とは：石材等を詰めた鉄線かごで河岸・河床等を覆う多自然型護岸工

土岐川河川敷における基盤整備工事 ～平面計画～




- ・令和8年3月に国による基盤整備が完了し、以降は多治見市により駐車場等の施設整備を実施する予定です。




※現地条件等で今後内容が変更される可能性があります。

土岐川河川敷における基盤整備計画 ～横断計画（区間4：多目的空間）～

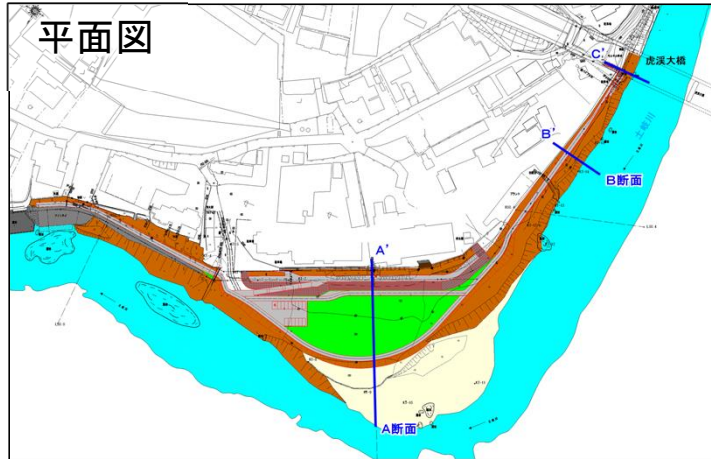


- ・福祉施設前面の散策路と階段護岸を今年度整備する予定です。
- ・川側の散策路はR6年6月に工事が完了しております。
- ・桜・ハナモモは移植します。

A断面（多目的空間）

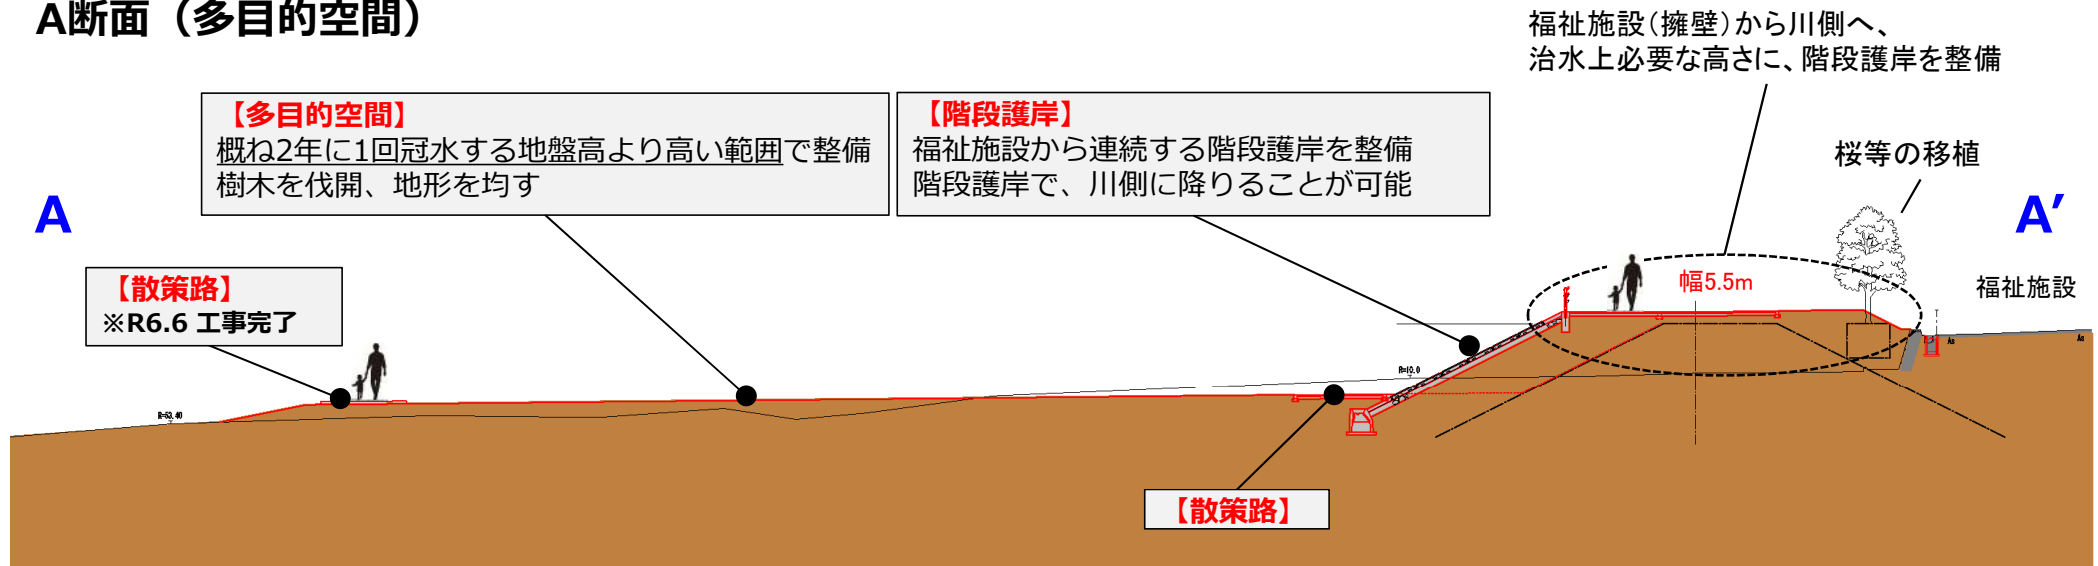


土岐川河川敷における基盤整備計画 ～横断計画（区間5，区間6）～

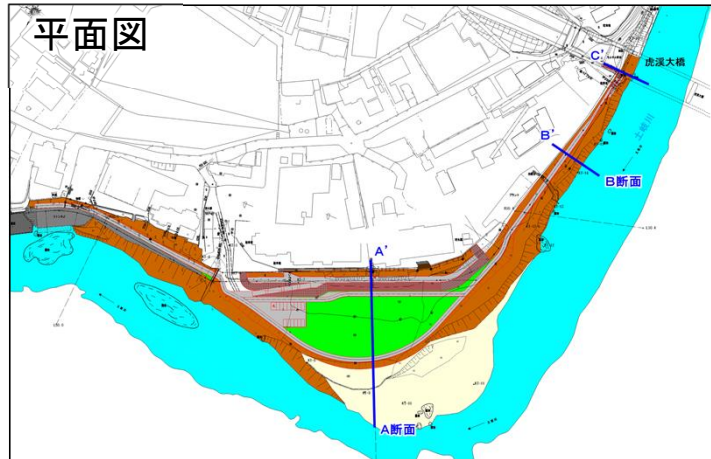


- ・ 散策路の幅2.0～3.0mになる計画です。
- ・ 多目的空間～虎溪大橋下流の散策路まで、勾配がおおむねフラットになるように整備を計画しています

B断面（多目的空間上流区間）

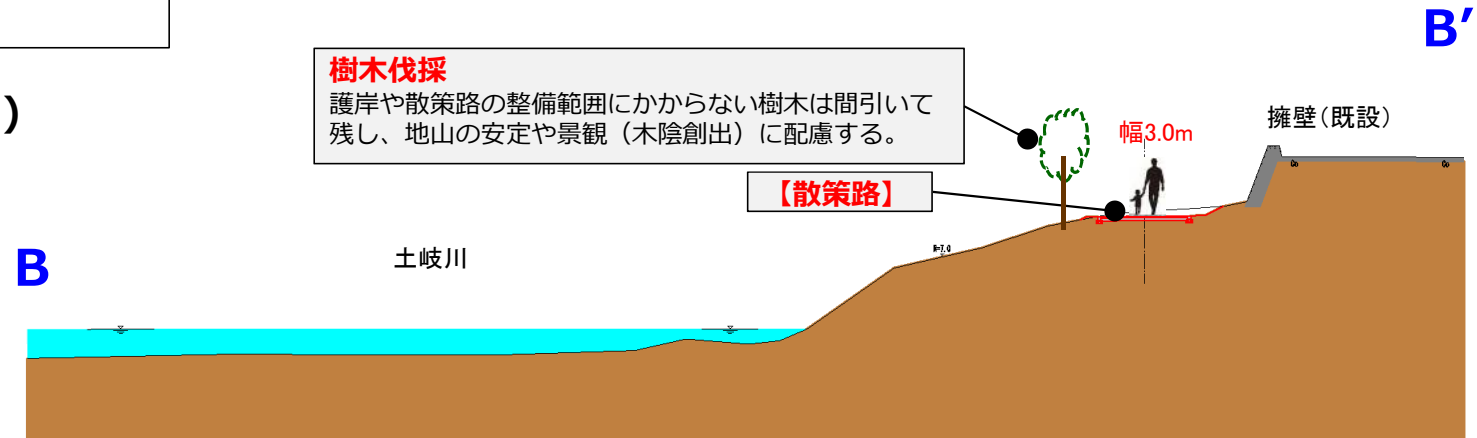

C断面（虎溪大橋下流）

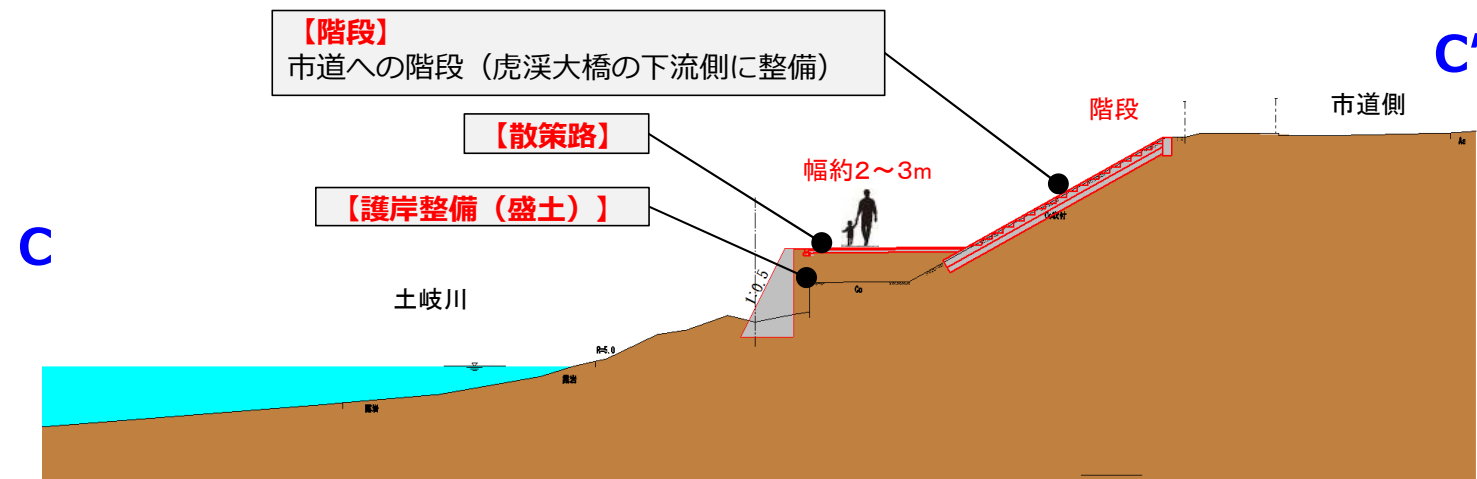

多治見かわまちづくり計画（上流区間）



スケジュール（令和7年5月末現在）

