

庄内川堤防越水箇所対策工事に着手 (9月21日02時00分現在)

1. 件名 庄内川左岸(31.6k付近、名古屋市守山区下志段味地先)の
堤防越水箇所対策工事に着手

2. 概要

9月20日22時50分、堤防への大型土のう積みに着手。
9月21日09時に完成予定。

庄内川河川事務所では、9月20日11時30分より、非常体制で引き続き
厳重な警戒にあたっています。


3. 添付資料 応急復旧平面図、標準横断図、被災状況

4. 配布先 中部地方整備局記者クラブ

5. 問い合わせ先

国土交通省中部地方整備局
庄内川河川事務所 副所長 谷田 良三
工事品質管理官 鈴木 明
TEL 052-914-6711

応急復旧平面図

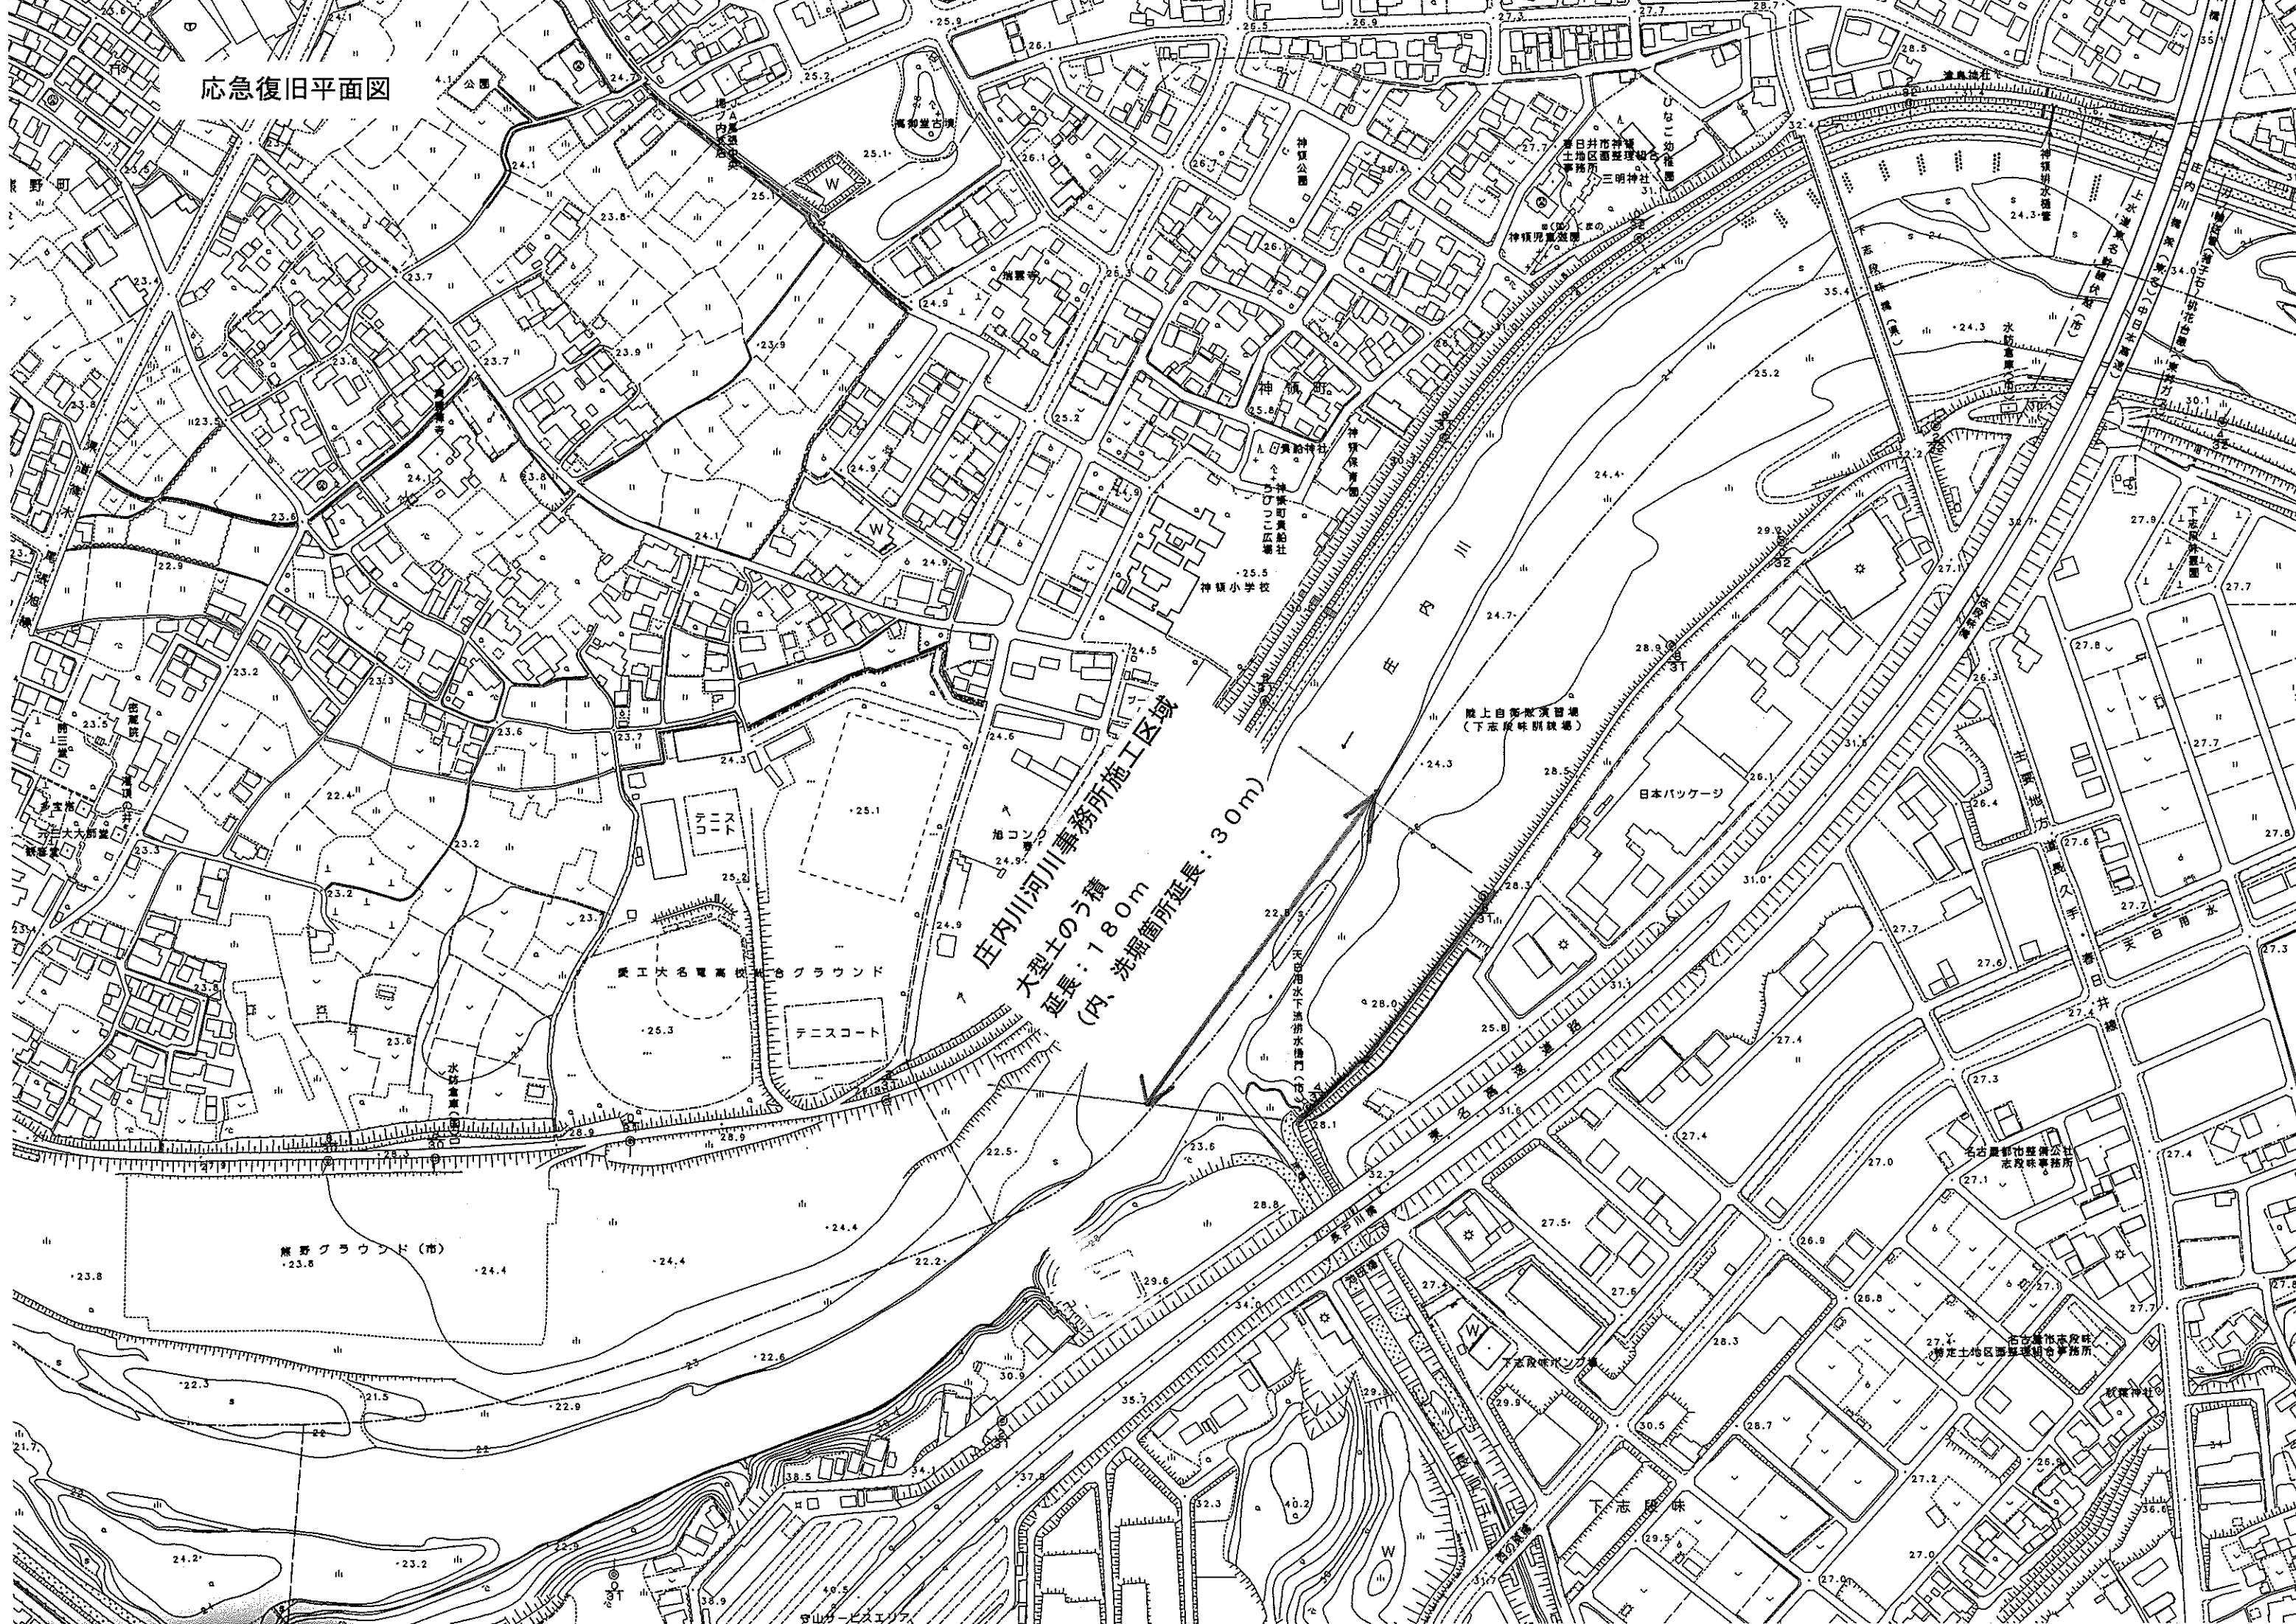

庄内川事務所施工区域
大型土のう積
延長：180m
(内、洗堰箇所延長：30m)

麻布グラウンド(市)

東工大名電高校グラウンド

テニスコート

陸上自衛隊演習場
(下志屋味別荘場)


日本パッケージ

名古屋都市建設公社
志屋味事務所

名古屋都市建設公社
神志土地区画整理組合事務所

下志屋味

標準横断面図

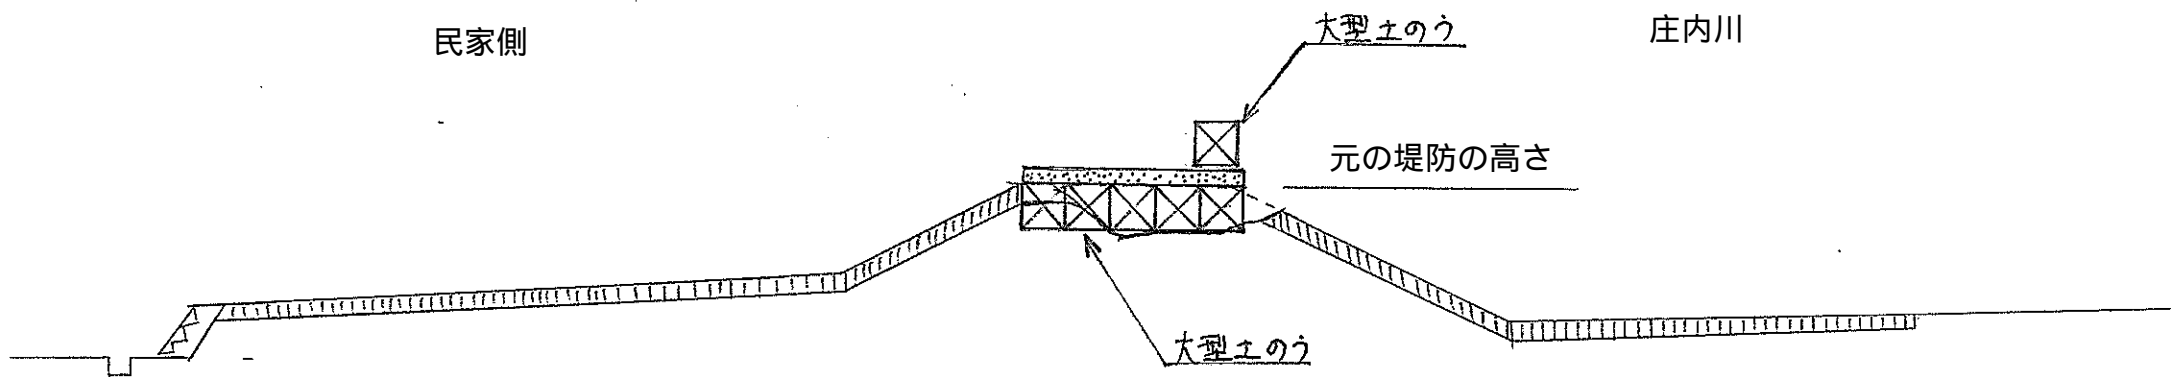

堤防被災状況



河川水が民家側へ越流し、
堤防が洗掘された部分

民家側

庄内川