

# 国道19号瑞浪恵那道路の工事だより

～令和2年2月～

表面

- 瑞浪1号橋  
2月作業内容 橋台工  
A1橋台 型枠組立～コンクリート打設  
P3橋脚 掘削  
施工業者:(株)加藤工務店




## 平面図

- 名滝2工区：土岐③  
2月作業内容  
仮設工仮囲い設置  
施工業者:セントラル建設(株)



- 瑞浪4号橋 カルバート工 側道土工  
2月作業内容 施工業者:(株)中島工務店  
A2橋台 縦壁型枠コンクリート打設  
カルバート工 土留支保工  
側道部(用水付替) 土工 切土  
市道付替道路 盛土 舗装工

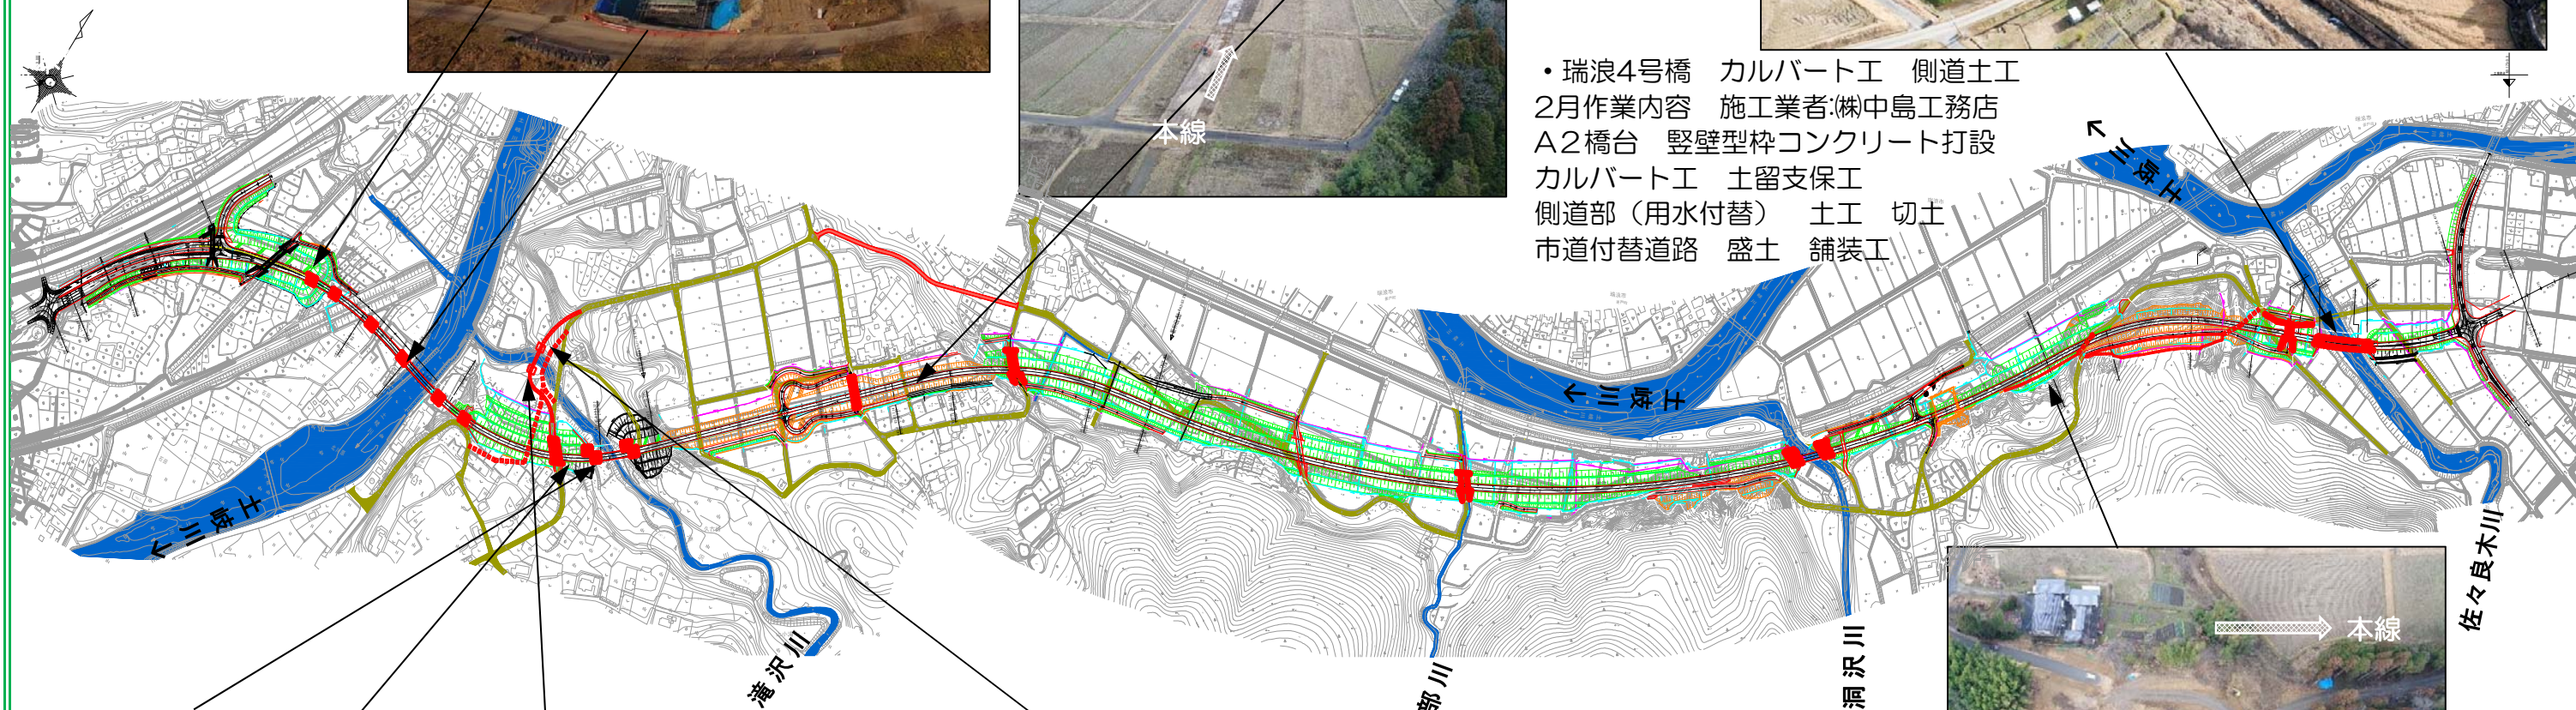

- 瑞浪2号橋 U型擁壁工 滝沢川橋  
2月作業内容  
滝沢川橋A1：縦壁型枠コンクリート打設  
U型擁壁工：型枠コンクリート打設  
施工業者:板垣建設(株)



- 市道付替滝沢川橋  
2月作業内容  
滝沢川橋A2：縦壁型枠コンクリート打設  
施工業者:セントラル建設(株)



- NO.135付近  
2月作業内容 付替道路作成・採取箇所整備  
施工業者:セントラル建設(株)



瑞浪恵那道路工事連絡協議会  
国土交通省 多治見砂防国道事務所  
瑞浪国道維持出張所内 TEL0572-68-4591

• 瑞浪恵那道路工事に係る受注会社間で連絡調整を図り、協力して工事を安全かつ円滑に実施する事を目的としています。

# 国道19号瑞浪恵那道路の工事だより

～令和2年 2月～


裏面

平成31年度瑞浪恵那道路土岐地区下部工事  
 施工業者：(株)加藤工務店  
 瑞浪1号橋 A1橋台 P3橋脚



着工前

令和2年 2月6日時点

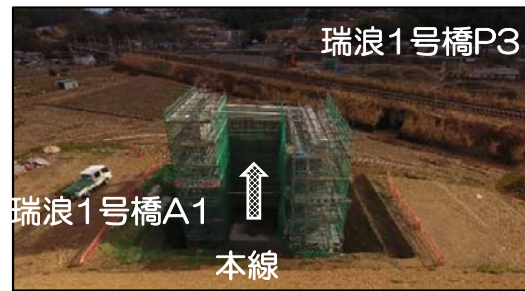

工事進捗(最新)



完成イメージ図

今後の工事スケジュール

2月	3月	4月
P3橋脚工 型枠、コンクリート打設	P3橋脚工 型枠、コンクリート打設	P3橋脚工 型枠、コンクリート打設
A1橋台工 脱枠、清掃検査準備	A1橋台工 埋戻し	
排水構造物工 型枠設置・コンクリート打設	排水構造物工 型枠設置・コンクリート打設	

〈工事概要〉

施工業者：株式会社 加藤工務店  
 工事名：平成31年度 瑞浪恵那道路土岐地区下部工事  
 工事内容：工事延長 L=700m  
 1号橋 A1橋台工 1式、P3橋脚工 1式  
 工事用道路 1式  
 排水構造物工 1式

連絡事項

・P3施工のため、土砂運搬、資材搬入、コンクリート打設を行います。  
 引き続きご協力の程、よろしくお願い致します。

平成30年度瑞浪恵那道路瑞浪地区下部工事  
 施工業者：板垣建設(株)  
 瑞浪2号橋 A1橋台 U型擁壁



着工前

令和2年 2月6日時点



工事進捗(最新)



完成イメージ図

今後の工事スケジュール

2月	3月	4月
擁壁工 脱枠、清掃検査準備	擁壁工 脱枠、清掃検査準備	
工事用道路 排水構造物工		
橋台工(滝沢川橋A1) 型枠コンクリート打設	橋台工(滝沢川橋A1) 脱枠、清掃検査準備	

〈工事概要〉

施工業者：板垣建設 株式会社  
 工事名：平成30年度 瑞浪恵那道路瑞浪地区下部工事  
 工事内容：工事延長 L=3,400m  
 橋台工(2号橋) 1式(A1橋台 N=1基、深礎杭φ=2,500 L=6m N=4本)  
 橋台工(滝沢川橋) 1式(A1橋台 N=1基)  
 擁壁工 1式、仮設工(工事用道路) 1式  
 道路土工、排水構造物工(西半入道) 1式

連絡事項


・市道横断管渠、橋台・U型擁壁工の施工を行います。  
 ご迷惑をお掛け致しますが引き続きご協力の程、  
 よろしくお願い致します。

平成31年度瑞浪恵那道路整備工事  
 施工業者：セントラル建設(株)  
 滝沢川橋A2橋台




着工前

令和2年 2月6日時点

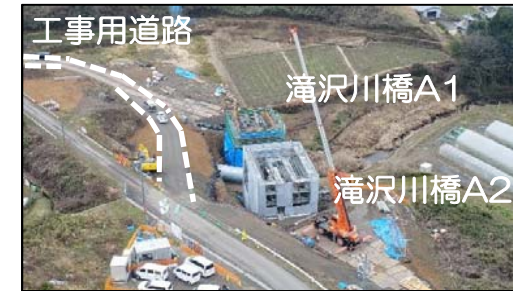

工事進捗(最新)

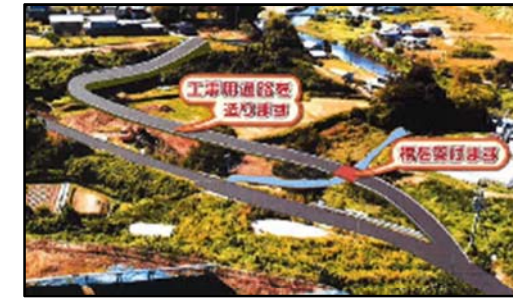

完成イメージ図

今後の工事スケジュール

2月	3月	4月
排水構造物工(名滝地区) 測量・張張り	排水構造物工(名滝地区) U字溝・集水柵設置	排水構造物工(名滝地区) 道路拡幅工事
橋台工(滝沢川橋A2) 床掘、型枠コンクリート打設	橋台工(滝沢川橋A2) 脱枠・埋戻し・護岸工	橋台工(滝沢川橋A2) 護岸工
工事用道路(恵那地区) 伐採	工事用道路(恵那地区) 測量・張張り設置	
仮設工(除草・万能塀設置) 除草・万能塀設置	仮設工(除草・万能塀設置) 除草・万能塀設置	仮設工(除草・万能塀設置) 畦畔・万能塀設置

〈工事概要〉

施工業者：セントラル建設 株式会社  
 工事名：平成31年度 瑞浪恵那道路整備工事  
 工事内容：工事延長 L=8,200m  
 道路土工 1式  
 工事用道路 1式、舗装工 1式  
 橋梁下部工(滝沢川橋) A2 1式、上部工 1式  
 土砂採取 1式  
 仮設工(除草・万能塀設置) 1式

連絡事項

・工事範囲の仮囲及び除草を行いますご迷惑をお掛け致しますが  
 引き続きご協力の程、よろしくお願い致します。

平成30年度瑞浪恵那道路釜戸地区下部工事  
 施工業者：(株)中島工務店  
 瑞浪4号橋 A1・A2橋台・9号カルバート工



着工前

令和2年 2月6日時点



工事進捗(最新)



完成イメージ図

今後の工事スケジュール

2月	3月	4月
A2橋台工 縦型型枠コンクリート打設	A2橋台工 縦型型枠コンクリート打設	A2橋台工 埋戻し・仮設撤去
カルバート工 土留工設置	カルバート工 型枠コンクリート打設	カルバート工 型枠コンクリート打設
用水付替工 伐採・土砂掘削運	用水付替工 土砂掘削運搬	用水付替工 土砂掘削・U字溝設
工事用道路 舗装工		

〈工事概要〉

施工業者：株式会社 中島工務店  
 工事名：平成30年度 瑞浪恵那道路釜戸地区下部工事  
 工事内容：工事延長 L=400m  
 橋台工(4号橋) 1式(A1、A2橋台)  
 函渠工 1式  
 工事用道路(市道付替) 1式  
 用水付替工 1式、仮設工(工事用道路) 1式

連絡事項

・A2橋台、カルバート工の工事を行いますご迷惑をお掛け  
 致しますが引き続きご協力の程、よろしくお願い致します。