


国道19号瑞浪恵那道路の工事だより

～令和2年3月～

表面

- 瑞浪1号橋
3月作業内容
橋脚工
P3橋脚 躯体ｺﾝｸﾘｰﾄ型枠組立・打設
排水構造物
U型側溝設置
施工業者:(株)加藤工務店

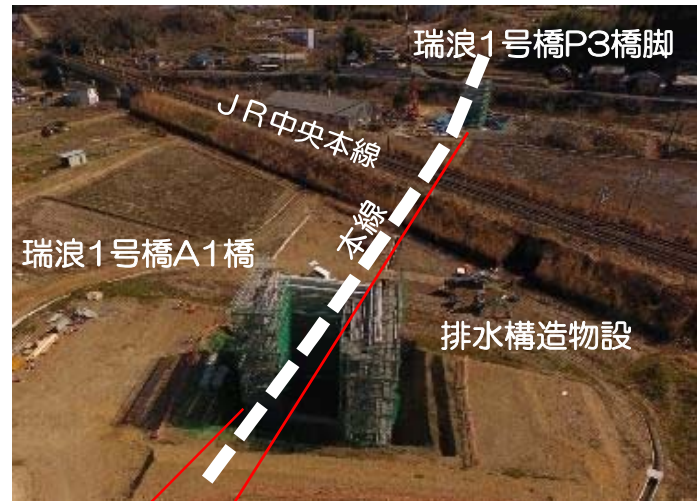


平面図


- 名滝・公文垣内工区
3月作業内容
仮設工仮囲い設置
市道拡幅盛土
施工業者:セントラル建設(株)



- 瑞浪4号橋 カルバート工 側道土工
3月作業内容
A2橋台 縦壁型枠ｺﾝｸﾘｰﾄ打設
カルバート工 土留支保工
側道部(用水付替) 土工 切土
市道付替道路 盛土 舗装工
施工業者:(株)中島工務店

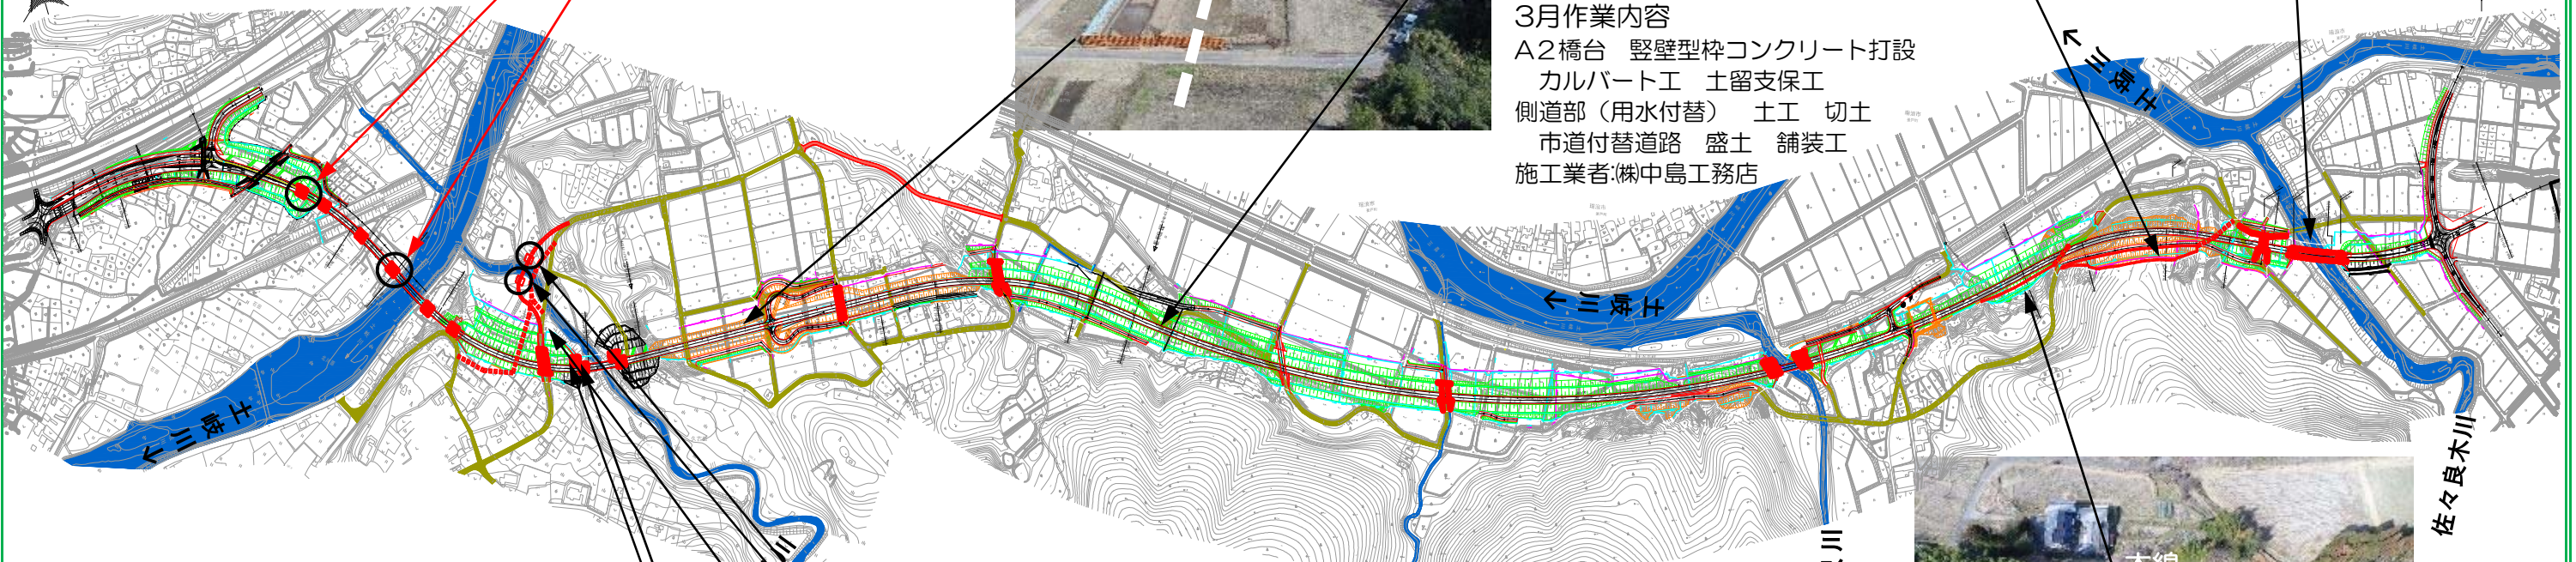

- 滝沢川橋 排水構造物
3月作業内容
滝沢川橋A1橋台
ｺﾝｸﾘｰﾄ打設完了足場解体
排水構造物
鉄筋ｺﾝｸﾘｰﾄ台付管設置
施工業者:板垣建設(株)

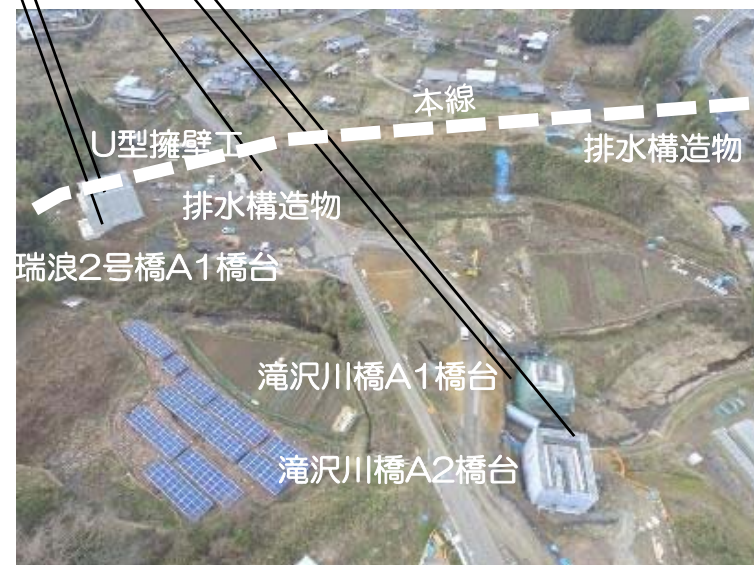

- 市道付替滝沢川橋
3月作業内容
滝沢川橋A2橋台
ｺﾝｸﾘｰﾄ打設完了脱枠埋戻
施工業者:セントラル建設(株)

- NO.135付近
3月作業内容
採取箇所整形
施工業者:セントラル建設(株)



瑞浪恵那道路工事連絡協議会
国土交通省 多治見砂防国道事務所
瑞浪国道維持出張所内 TEL0572-68-4591

• 瑞浪恵那道路工事に係る受注会社間で連絡調整を図り、協力して工事を安全かつ円滑に実施する事を目的としています。

国道19号瑞浪恵那道路の工事だより

～令和2年3月～


裏面

平成31年度瑞浪恵那道路土岐地区下部工事
 施工業者：(株)加藤工務店
 瑞浪1号橋 A1橋台 P3橋脚




着工前

令和2年3月2日時点

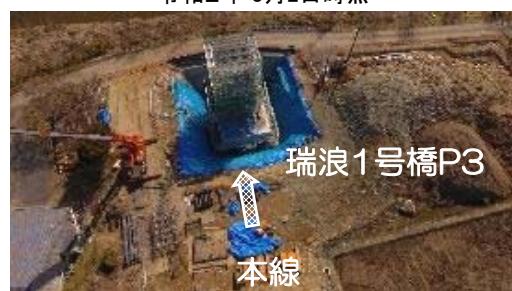

工事進捗(最新)

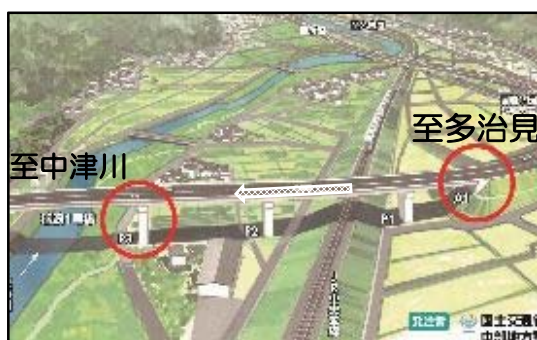

完成イメージ図

今後の工事スケジュール

3月	4月	5月
P3橋脚工 型枠、コンクリート打設	P3橋脚工 型枠、コンクリート打設	P3橋脚工 型枠、コンクリート打設
A1橋台工 中間検査待	A1橋台工 中間検査待	A1橋台工 埋戻し
排水構造物工 U型側溝設置・コンクリート打設	排水構造物工 埋戻し、整形	

〈工事概要〉

施工業者：株式会社 加藤工務店
 工事名：平成31年度 瑞浪恵那道路土岐地区下部工事
 工事内容：工事延長 L=700m
 1号橋 A1橋台工 1式、P3橋脚工 1式
 工事用道路 1式
 排水構造物工 1式

連絡事項

・P3橋脚工事のため、資材搬入・コンクリート打設を行います。ご迷惑をお掛け致しますが引き続きご協力の程、よろしくお願い致します。

平成30年度瑞浪恵那道路瑞浪地区下部工事
 施工業者：板垣建設(株)
 瑞浪2号橋 A1橋台 U型擁壁



着工前

令和2年3月2日時点



工事進捗(最新)



完成イメージ図

今後の工事スケジュール

3月	4月	5月
工事用道路 排水構造物設置		
橋台工(滝沢川橋A1) 埋戻し整形		

〈工事概要〉

施工業者：板垣建設 株式会社
 工事名：平成30年度 瑞浪恵那道路瑞浪地区下部工事
 工事内容：工事延長 L=3,400m
 橋台工(2号橋) 1式 (A1橋台 N=1基、深礎杭φ=2,500 L=6m N=4本)
 橋台工(滝沢川橋) 1式 (A1橋台 N=1基)
 擁壁工 1式、仮設工(工事用道路) 1式
 道路土工、排水構造物工(西半入道) 1式

連絡事項

・3月末の竣工検査に向け、埋め戻し整形の工事を行います。ご迷惑をお掛け致しますが引き続きご協力の程、よろしくお願い致します。

平成31年度瑞浪恵那道路整備工事
 施工業者：セントラル建設(株)
 滝沢川橋A2橋台



着工前

令和2年3月2日時点



工事進捗(最新)



完成イメージ図

今後の工事スケジュール

3月	4月	5月
排水構造物工(名滝地区) U字溝・集水桝設置	排水構造物工(名滝地区) 道路拡幅工事	排水構造物工(名滝地区) 市道付替道路工事
橋台工(滝沢川橋A2) 脱枠・埋戻し・護岸工	橋台工(滝沢川橋A2) 護岸工	橋台工(滝沢川橋A2) 仮設道路撤去
工事用道路(恵那地区) 伐採工	工事用道路(恵那地区) 測量・張張り設置	工事用道路(恵那地区) 工事パイロット道路作成
仮設工(除草・万能塀設置) 除草・万能塀設置	仮設工(除草・万能塀設置) 畦畔・万能塀設置	仮設工(除草・万能塀設置) 畦畔・万能塀設置

〈工事概要〉

施工業者：セントラル建設 株式会社
 工事名：平成31年度 瑞浪恵那道路整備工事
 工事内容：工事延長 L=8,200m
 道路土工 1式
 工事用道路 1式、舗装工 1式
 橋梁下部工(滝沢川橋) A2 1式、上部工 1式
 土砂採取 1式
 仮設工(除草・万能塀設置) 1式

連絡事項

・工事範囲の仮囲い設置及び除草工事を行います。ご迷惑をお掛け致しますが引き続きご協力の程、よろしくお願い致します。

平成30年度瑞浪恵那道路釜戸地区下部工事
 施工業者：(株)中島工務店
 瑞浪4号橋 A1・A2橋台・9号カルバート工



着工前

令和2年3月2日時点



工事進捗(最新)



完成イメージ図

今後の工事スケジュール

3月	4月	5月
A2橋台工 縦壁型枠コンクリート打設	A2橋台工 埋戻し・仮設撤去	A2橋台工 埋戻し・仮設撤去
カルバート工 型枠コンクリート	カルバート工 型枠コンクリート打設	カルバート工 脱型枠
用水付替工 土砂掘削運搬	用水付替工 土砂掘削運搬	用水付替工 土砂掘削・U字溝設

〈工事概要〉

施工業者：株式会社 中島工務店
 工事名：平成30年度 瑞浪恵那道路釜戸地区下部工事
 工事内容：工事延長 L=400m
 橋台工(4号橋) 1式 (A1、A2橋台)
 函渠工 1式
 工事用道路(市道付替) 1式
 用水付替工 1式、仮設工(工事用道路) 1式

連絡事項

・A2橋台カルバート工の工事を行います。ご迷惑をお掛け致しますが引き続きご協力の程、よろしくお願い致します。