


# 国道19号瑞浪恵那道路の工事だより

～令和2年5月～



表面

## 平面図

- ◆瑞浪1号橋
- ・5月作業内容  
橋台工  
A1橋台 埋戻し  
橋脚工  
P3橋脚 埋戻し
- ・施工業者  
:株加藤工務店

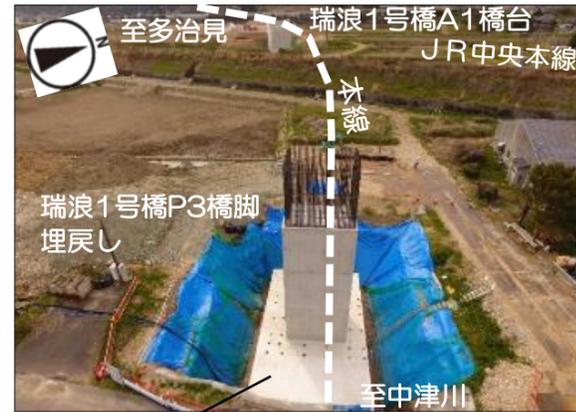

- ◆瑞浪4号橋 カルバート工 側道土工
- ・5月作業内容  
カルバート工 型枠・コンクリート打設  
側道部 (用水付替) 張コンクリート  
掘削・土砂運搬
- ・施工業者  
:株中島工務店

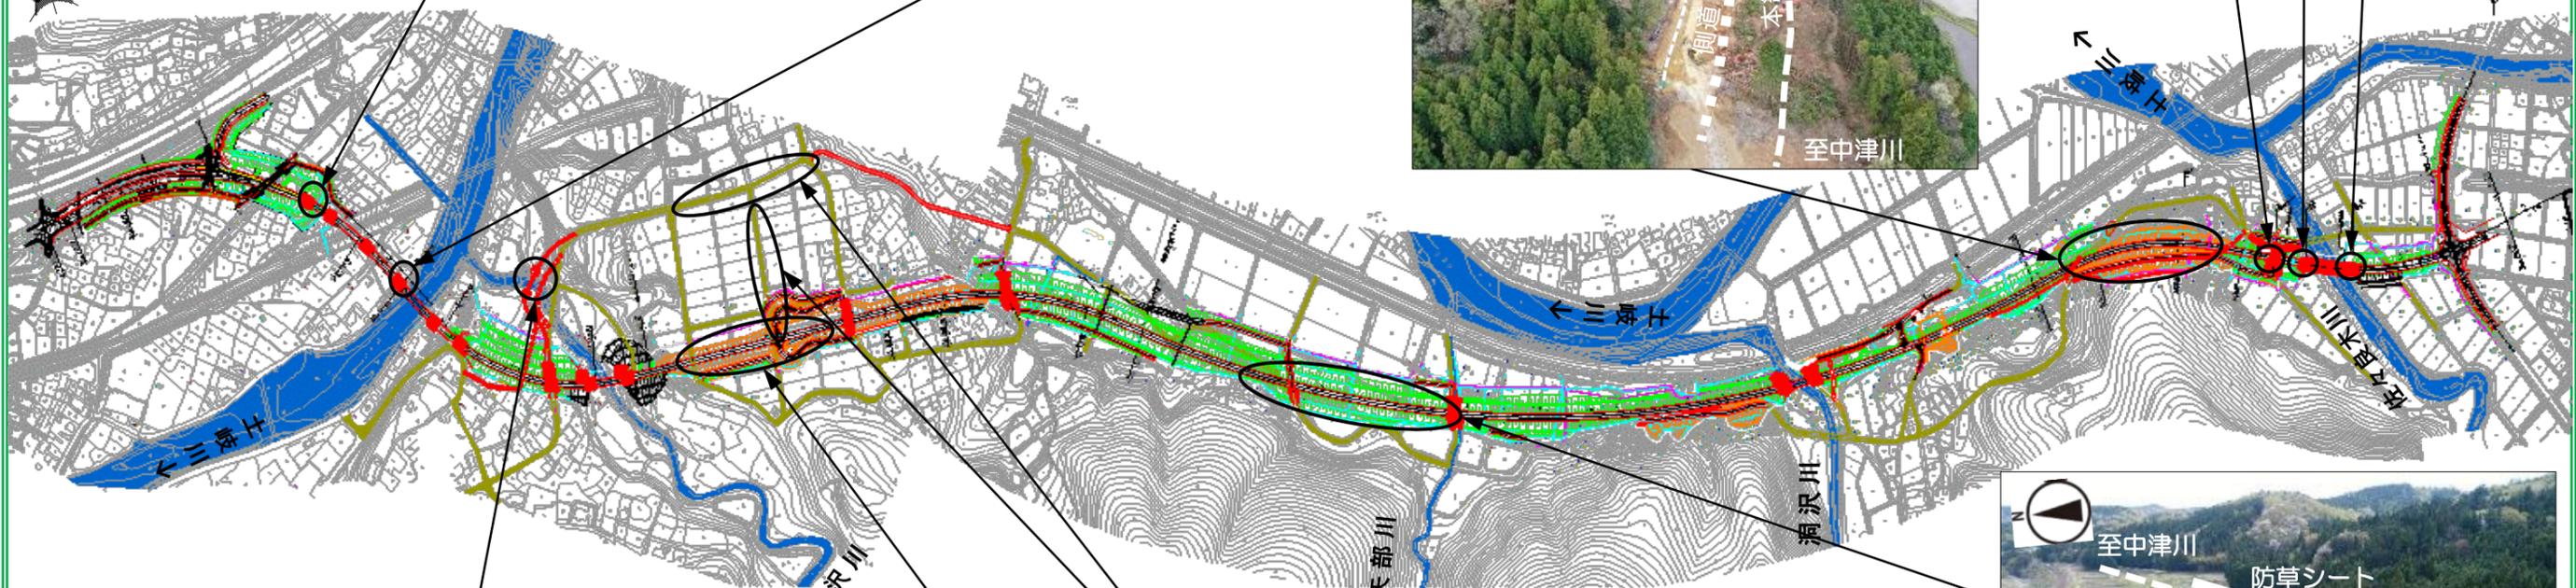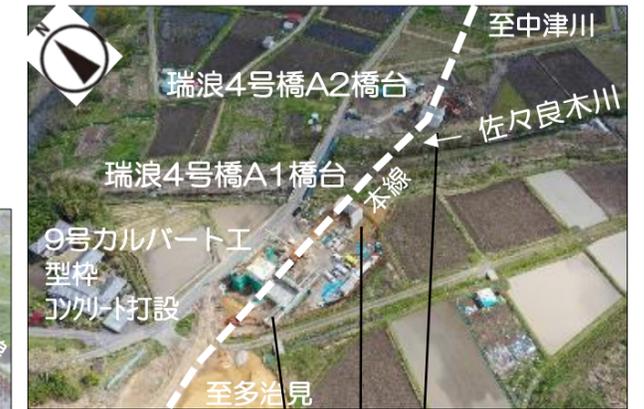

- ◆滝沢川橋
- ・5月作業内容  
滝沢川 護岸工
- ・施工業者  
:セントラル建設(株)



- ◆名滝工区
- ・5月作業内容  
防草対策工 防草シート
- ・施工業者  
:セントラル建設(株)



- ◆名滝工区
- ・5月作業内容  
排水構造物工 舗装工
- ・施工業者  
:セントラル建設(株)



- ◆公文垣内工区
- ・5月作業内容  
防草対策工 防草シート
- ・施工業者  
:セントラル建設(株)



瑞浪恵那道路工事連絡協議会  
国土交通省 多治見砂防国道事務所  
瑞浪国道維持出張所内 TEL0572-68-4591

・瑞浪恵那道路工事に係る受注会社間で連絡調整を図り、協力して工事を安全かつ円滑に実施する事を目的としています。

# 国道19号瑞浪恵那道路の工事だより

～令和2年5月～

裏面

平成31年度瑞浪恵那道路土岐地区下部工事  
 施工業者：(株)加藤工務店  
 瑞浪1号橋 A1橋台 P3橋脚




着工前

令和2年5月1日時点



工事進捗(最新)

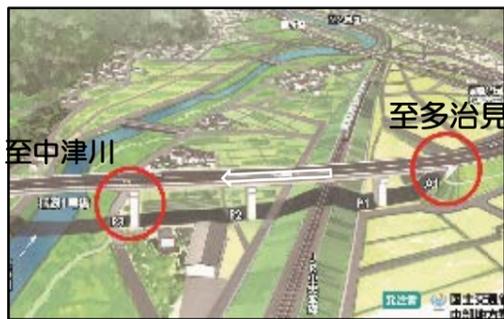

完成イメージ図

今後の工事スケジュール

5月	6月	7月
P3橋脚工 中間検査、埋戻し	P3橋脚工 足場組立、鉄筋組立	P3橋脚工 足場組立、鉄筋組立
A1橋台工 中間検査、埋戻し	型枠、コンクリート打設	型枠、コンクリート打設


〈工事概要〉

施工業者：株式会社 加藤工務店  
 工事名：平成31年度 瑞浪恵那道路土岐地区下部工事  
 工事内容：工事延長 L=700m  
 1号橋 A1橋台工 1式、P3橋脚工 1式  
 工事用道路 1式  
 排水構造物工 1式

連絡事項

・A1橋台、P3橋脚工の埋戻しを行います。  
 ご迷惑をお掛け致しますが引き続きご協力の程、宜しくお願い致します。

令和元年度瑞浪恵那道路公文垣内地区道路建設工事  
 施工業者：(株)吉川工務店  
 5号カルバート工・管渠工・土工・舗装工

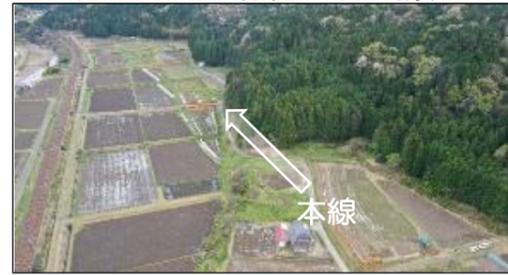

着工前

令和2年 月 日時点



工事進捗(最新)



完成イメージ図

今後の工事スケジュール

5月	6月	7月
施工計画中		

〈工事概要〉

施工業者：株式会社 吉川工務店  
 工事名：令和元年度 瑞浪恵那道路公文垣内地区道路建設工事  
 工事内容：工事延長 L=880m  
 土工 1式  
 地盤改良工 1式  
 函渠工 1式  
 管渠工 1式 排水構造物工 1式  
 舗装工 1式

連絡事項

・公文垣内地区と町屋地区の工事を担当します株式会社吉川工務店です。  
 工事中はご迷惑をお掛け致しますが、ご理解とご協力をお願い致します。

平成31年度瑞浪恵那道路整備工事  
 施工業者：セントラル建設(株)  
 滝沢川橋A2橋台・護岸工



着工前

令和2年5月1日時点



工事進捗(最新)



完成イメージ図

今後の工事スケジュール

5月	6月	7月
滝沢川 護岸工	滝沢川 護岸工	上部工(滝沢川橋) 架設ヤード整備・桁架設
排水構造物・舗装(名滝) 水路布設・舗装工	橋台工(滝沢川橋A1) 補強土壁工	橋台工(滝沢川橋A1) 補強土壁工
仮設工(名滝・公文垣内) 防草シート設置	工事用道路(恵那地区) 伐採	工事用道路(恵那地区) 伐採
工事用道路(恵那地区) 伐採	仮設工 防草シート設置	

〈工事概要〉

施工業者：セントラル建設 株式会社  
 工事名：平成31年度 瑞浪恵那道路整備工事  
 工事内容：工事延長 L=8,200m  
 道路土工 1式  
 工事用道路 1式、舗装工 1式  
 橋梁下部工(滝沢川橋)A2 1式、上部工 1式  
 土砂採取 1式  
 仮設工(除草・万能塀設置) 1式

連絡事項

・滝沢川護岸工、市道排水構造物、工事範囲の仮囲い設置を行います。  
 ご迷惑をお掛け致しますが引き続きご協力の程、よろしくお願い致します。

平成30年度瑞浪恵那道路釜戸地区下部工事  
 施工業者：(株)中島工務店  
 瑞浪4号橋 A1・A2橋台・9号カルバート工



着工前

令和2年5月1日時点



工事進捗(最新)



完成イメージ図

今後の工事スケジュール

5月	6月	7月
側道部 土工 掘削・土砂運搬	側道部 土工 掘削・土砂運搬	側道部 土工 掘削・土砂運搬
カルバート工 型枠、コンクリート打設	カルバート工 型枠、コンクリート打設	カルバート工 型枠、コンクリート打設
用水付替工 張コンクリート		

〈工事概要〉

施工業者：株式会社 中島工務店  
 工事名：平成30年度 瑞浪恵那道路釜戸地区下部工事  
 工事内容：工事延長 L=400m  
 橋台工(4号橋) 1式(A1、A2橋台)  
 函渠工 1式  
 工事用道路(市道付替) 1式  
 用水付替工 1式、仮設工(工事用道路) 1式

連絡事項

・A2橋台、カルバート工、伐採、用水路布設の工事を行います。  
 ご迷惑をお掛け致しますが引き続きご協力の程、よろしくお願い致します。