

国道19号瑞浪恵那道路の工事だより

～令和2年6月～



表面

平面図

- ◆瑞浪1号橋
- ・6月作業内容
- 橋台工
- A1橋台 完了
- 橋脚工
- P3橋脚 本体工事
- 足場組立・鉄筋組立
- 型枠・コンクリート打設
- ・施工業者
- (株)加藤工務店



- ◆瑞浪4号橋 カルバート工 側道土工
- ・6月作業内容
- カルバート工 型枠・コンクリート打設
- 掘削・土砂運搬
- ・施工業者
- (株)中島工務店

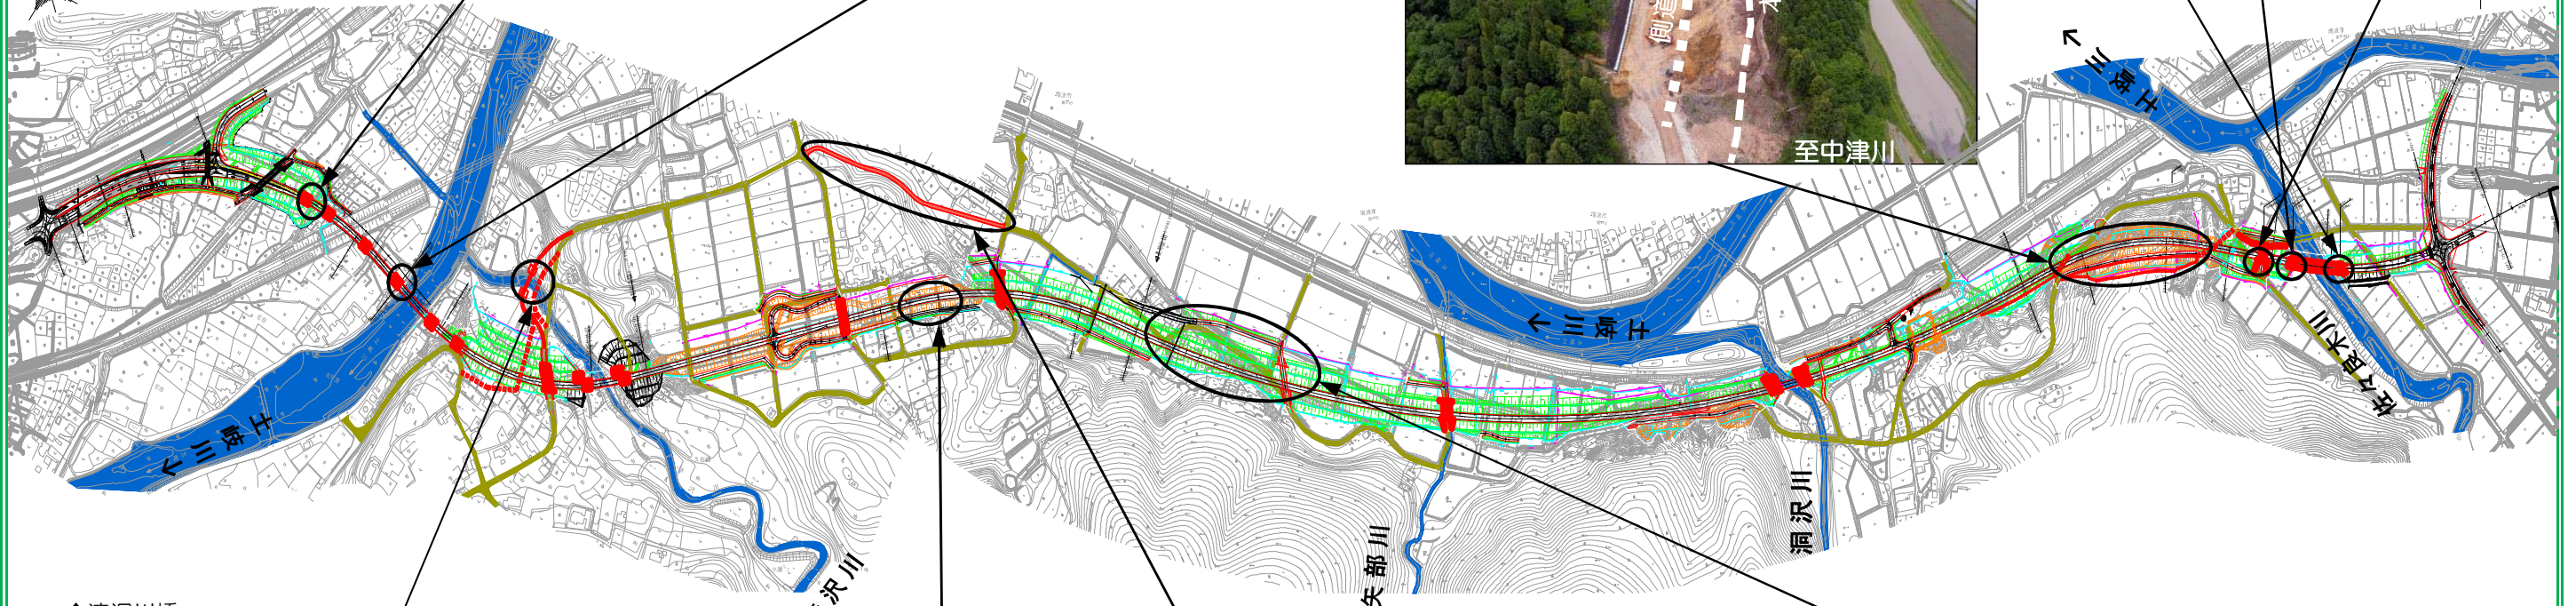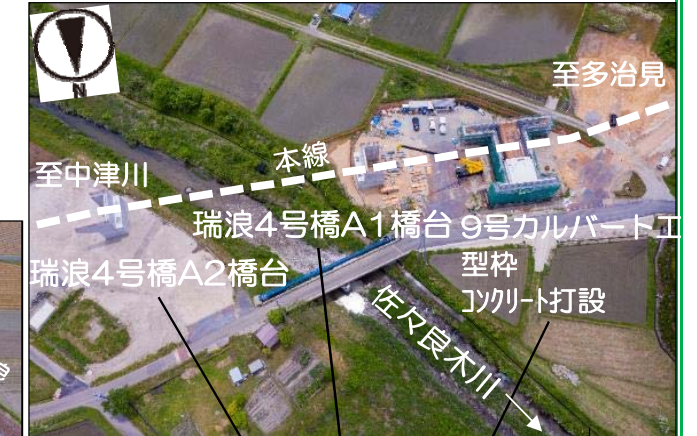

- ◆滝沢川橋
- ・6月作業内容
- 擁壁工 排水構造物工
- 工事用道路撤去
- ・施工業者
- セントラル建設(株)




- ◆名滝工区
- ・6月作業内容
- 表土剥ぎ取り
- ・施工業者
- セントラル建設(株)



- ◆西半入道・西定線
- ・6月作業内容
- 道路土工 排水構造物工
- ・施工業者
- セントラル建設(株)



- ◆公文垣内工区
- ・6月着工予定
- ・施工業者
- (株)吉川工務店


瑞浪恵那道路工事連絡協議会
 国土交通省 多治見砂防国道事務所
 瑞浪国道維持出張所内 TEL0572-68-4591

・瑞浪恵那道路工事に係る受注会社間で連絡調整を図り、協力して工事を安全かつ円滑に実施する事を目的としています。

国道19号瑞浪恵那道路の工事だより

～令和2年6月～

裏面

平成31年度瑞浪恵那道路土岐地区下部工事
 施工業者:(株)加藤工務店
 瑞浪1号橋 A1橋台 P3橋脚



着工前

令和2年6月1日時点



工事進捗(最新)



完成イメージ図

今後の工事スケジュール

6月	7月	8月
P3橋脚工 足場組立、鉄筋組立 型枠、コンクリート打設	P3橋脚工 足場組立、鉄筋組立 型枠、コンクリート打設	P3橋脚工 表面保護工 支保工解体

〈工事概要〉

施工業者:株式会社 加藤工務店
 工事名:平成31年度 瑞浪恵那道路土岐地区下部工事
 工事内容:工事延長 L=700m
 1号橋 A1橋台工 1式、P3橋脚工 1式
 工事用道路 1式
 排水構造物工 1式

連絡事項

・A1橋台完了しました、P3橋脚引き続き本体工事を行います。
 ご迷惑をお掛け致しますが引き続きご協力の程、宜しくお願い致します。

令和元年度瑞浪恵那道路公文垣内地区道路建設工事
 施工業者:(株)吉川工務店
 5号カルバート工・管渠工・土工・舗装工



着工前

令和2年6月1日時点



工事進捗(最新)



完成イメージ図

今後の工事スケジュール

6月	7月	8月
公文垣内地区 道路土工	公文垣内地区 道路土工・排水構造物工	公文垣内地区 排水構造物工
工事用道路 掘削・盛土・大型土のう	工事用道路 掘削・盛土・大型土のう	工事用道路(町屋地区) 掘削・盛土・大型土のう
	工事用道路(町屋地区) 伐採	

〈工事概要〉

施工業者:株式会社 吉川工務店
 工事名:令和元年度 瑞浪恵那道路公文垣内地区道路建設工事
 工事内容:工事延長 L=880m
 土工 1式
 地盤改良工 1式
 函渠工 1式
 管渠工 1式 排水構造物工 1式
 舗装工 1式

連絡事項

・公文垣内地区と町屋地区の工事を担当します株式会社吉川工務店です。
 工事中はご迷惑をお掛け致しますが、ご理解とご協力をお願い致します。

平成31年度瑞浪恵那道路整備工事
 施工業者:セントラル建設(株)
 滝沢川橋上部工・擁壁工



着工前

令和2年6月1日時点



工事進捗(最新)



完成イメージ図

今後の工事スケジュール

6月	7月	8月
擁壁工(滝沢川橋) 補強土壁・重力式擁壁	擁壁工(滝沢川橋A1) 補強土壁	上部工(滝沢川橋) 踏掛版設置
上部工(滝沢川橋) 主桁架設工	上部工(滝沢川橋) 踏掛版設置	道路土工(1工区) 路床盛土・法面整形
仮設工(滝沢川橋) 工事用道路撤去	排水構造物工(1工区) 側溝布設・集水樹設置	防護柵工(1工区) 防護柵基礎工
道路土工(西半入道) 路体・路床盛土	排水構造物工(西半入道) 側溝布設・集水樹設置	排水構造物工(西半入道) 側溝布設・集水樹設置

〈工事概要〉

施工業者:セントラル建設 株式会社
 工事名:平成31年度 瑞浪恵那道路整備工事
 工事内容:工事延長 L=8,200m
 道路土工 1式
 工事用道路 1式、舗装工 1式
 橋梁下部工(滝沢川橋)A2 1式、上部工 1式
 土砂採取 1式
 仮設工(除草・万能塀設置) 1式

連絡事項

・滝沢川護岸工、市道排水構造物、工事範囲の仮囲い設置を行います。
 ご迷惑をお掛け致しますが引き続きご協力の程、よろしくお願い致します。

平成30年度瑞浪恵那道路釜戸地区下部工事
 施工業者:(株)中島工務店
 瑞浪4号橋 A1・A2橋台・9号カルバート工



着工前

令和2年6月1日時点



工事進捗(最新)



完成イメージ図

今後の工事スケジュール

6月	7月	8月
側道部 土工 掘削・土砂運搬	側道部 土工 掘削・土砂運搬	側道部 土工 掘削・土砂運搬
カルバート工 型枠、コンクリート打設	カルバート工 型枠、コンクリート打設	

〈工事概要〉

施工業者:株式会社 中島工務店
 工事名:平成30年度 瑞浪恵那道路釜戸地区下部工事
 工事内容:工事延長 L=400m
 橋台工(4号橋) 1式(A1、A2橋台)
 函渠工 1式
 工事用道路(市道付替) 1式
 用水付替工 1式、仮設工(工事用道路) 1式

連絡事項

・カルバート工、掘削、土砂運搬の工事を行います。
 ご迷惑をお掛け致しますが引き続きご協力の程、よろしくお願い致します。