


平面図

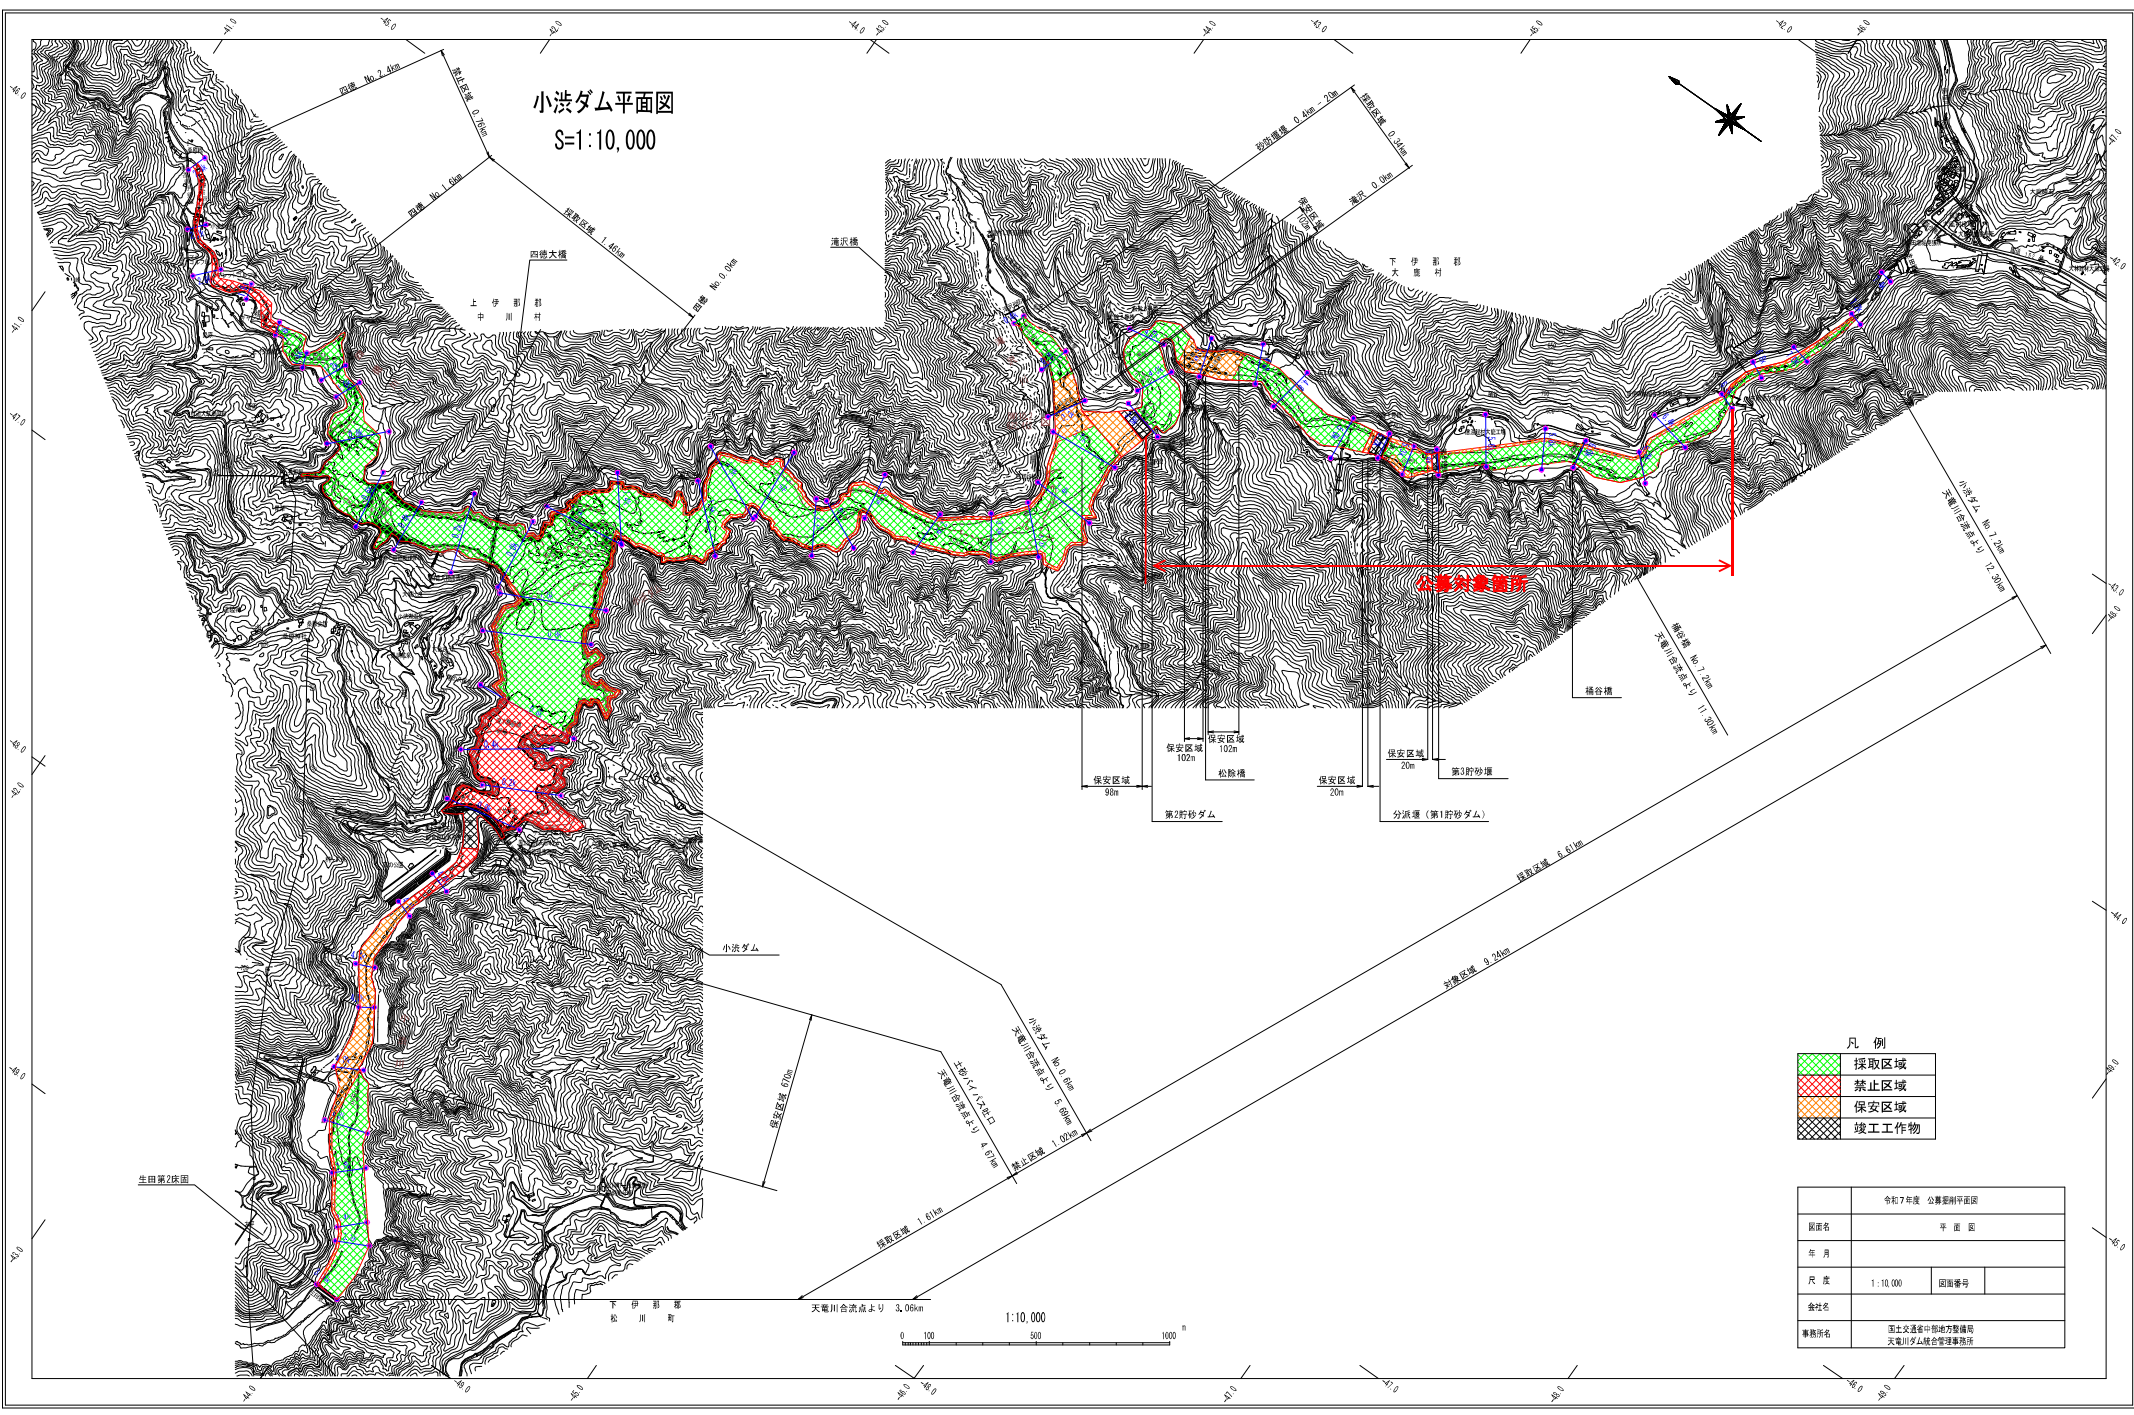

小渋ダム平面図
S=1:10,000

- 凡 例
- 採取区域
 - 禁止区域
 - 保安区域
 - 竣工工作物

	令和7年度 公署影響平面図		
図面名	平 面 図		
年 月			
尺 寸	1:10,000	図面番号	
会社名			
事務所名	国土交通省中部地方整備局 天竜川ダム総合管理事務所		