


平面図

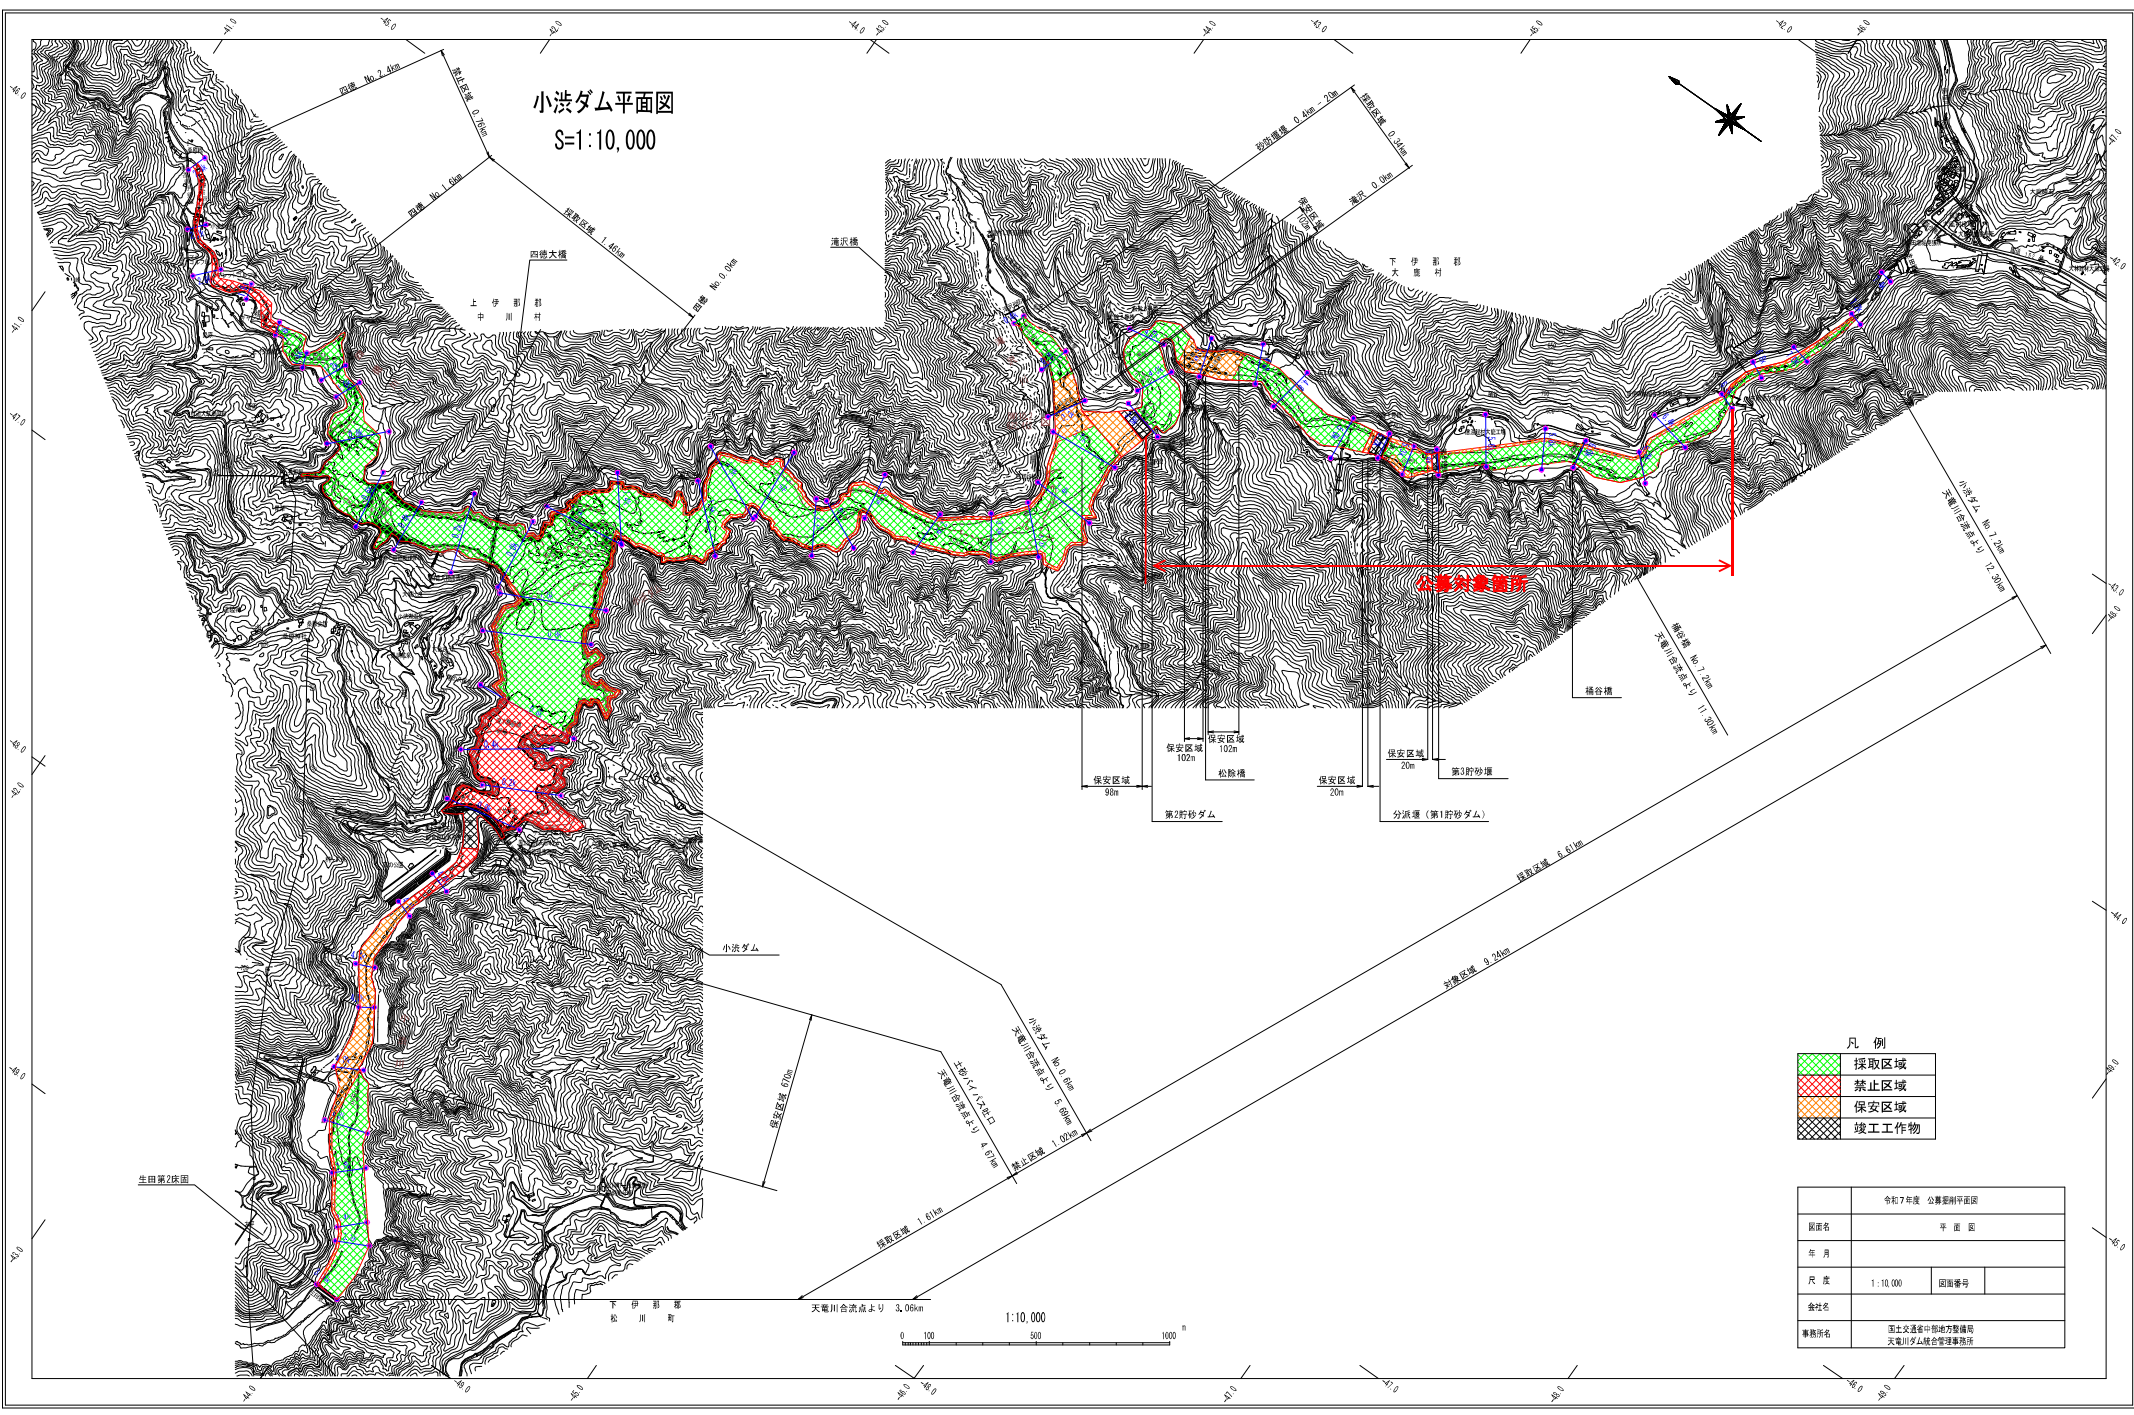

- 凡 例
- 採取区域
  - 禁止区域
  - 保安区域
  - 竣工工作物

|      |                              |      |  |
|------|------------------------------|------|--|
|      | 令和7年度 公庫影響平面図                |      |  |
| 図面名  | 平 面 図                        |      |  |
| 年 月  |                              |      |  |
| 尺 寸  | 1:10,000                     | 図面番号 |  |
| 会社名  |                              |      |  |
| 事務所名 | 国土交通省中部地方整備局<br>天竜川ダム総合管理事務所 |      |  |