

重点区間 6 「越水(溢水) A」

■ Aランクとして指定されており、保全対象があるため。

重要度 ランク	番号	河川名	左右岸 の別	位置 距離標	位置 地先名	延長 (m)	予想される状況	水防対策工法	摘要
重点	6	天竜川	右	147. 8k+0m～ 148. 0k+144m	飯田市上郷別府	400	越水(溢水)	積土のう	A-41, A-42, B-72

重要水防箇所平面図

位置図

現地写真

下流から上流を望む

34

重点区間 1 「水衝洗堀 A」

■ 喬木村内で唯一Aランクに指定されているため

重要度 ランク	番号	河川名	左右岸 の別	位置 距離標	位置 地先名	延長 (m)	予想される状況	水防対策工法	摘要
重点	1	天竜川	左	147. 6k+00m～ 148. 0k+00m	喬木村伊久間	360	水衝洗堀	ブロック投入、 蛇籠布せ	A-6

重要水防箇所平面図

位置図


現地写真

下流から上流を望む

重点区間 2 「堤体漏水 B」

■ 堤内地に浄化センターや道の駅など重要な施設があるため。


重要度 ランク	番号	河川名	左右岸 の別	位置 距離標	位置 地先名	延長 (m)	予想される状況	水防対策工法	摘要
重点	2	天竜川	左	152. 8k+182m～ 153. 4k+209m	豊丘村林	640	堤体漏水	月の輪	B-12. B-11

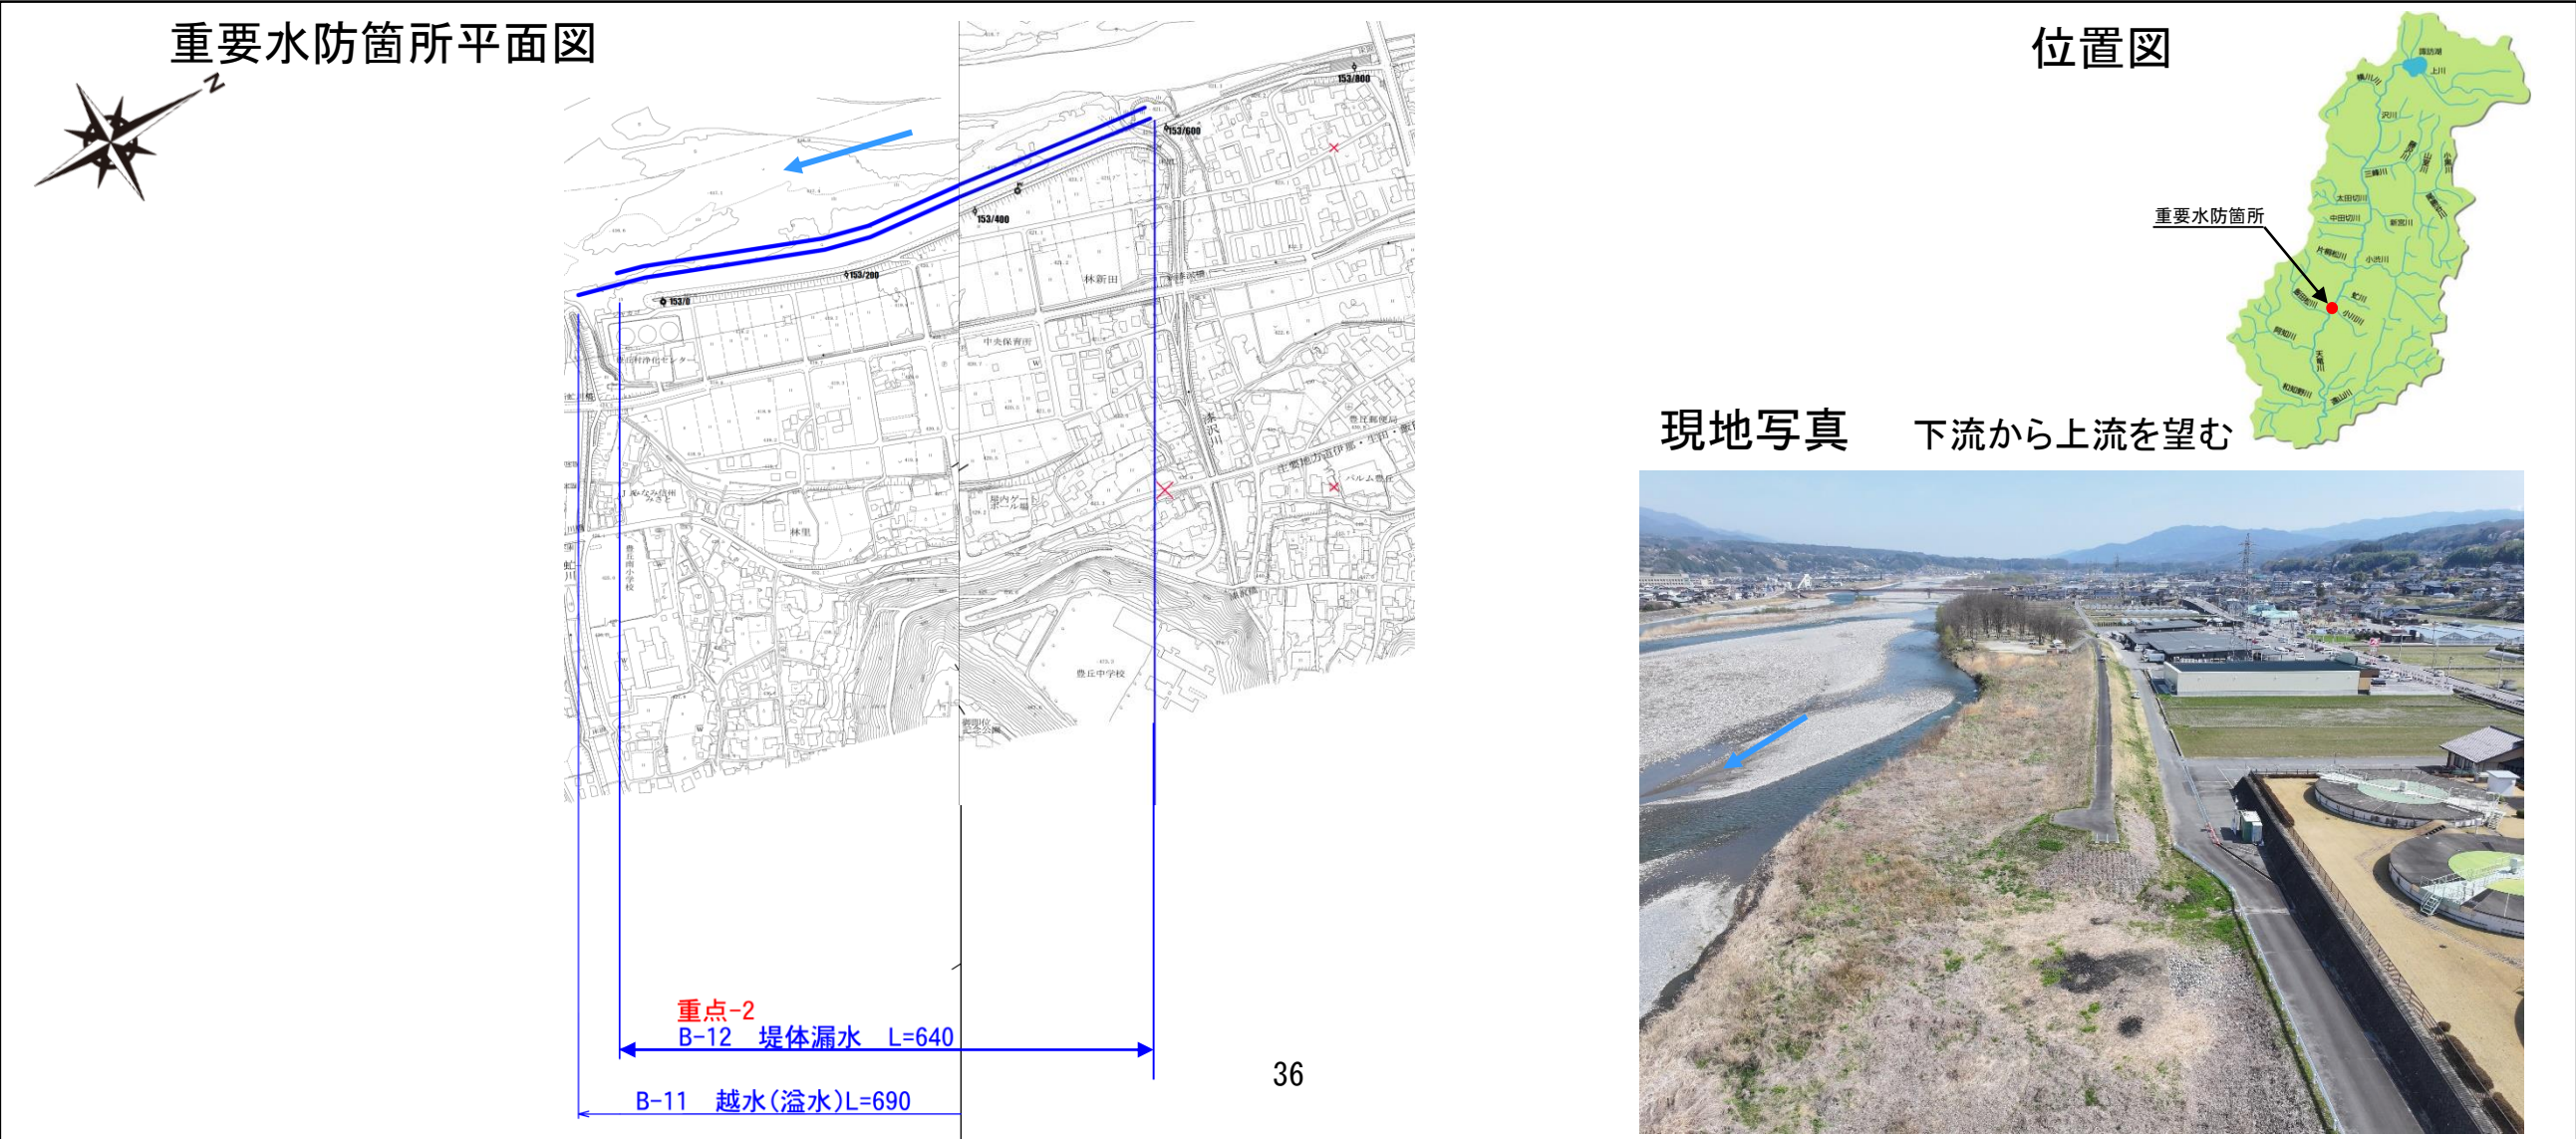

重点区間 7 「越水(溢水)B」

■ 堤内下流側に工場団地があるため。


重要度 ランク	番号	河川名	左右岸 の別	位置 距離標	位置 地先名	延長 (m)	予想される状況	水防対策工法	摘要
重点	7	天竜川	右	153.2k+175m～ 153.6k+90m	高森町出砂原	300	越水(溢水)	積土のう	A-42, B-80

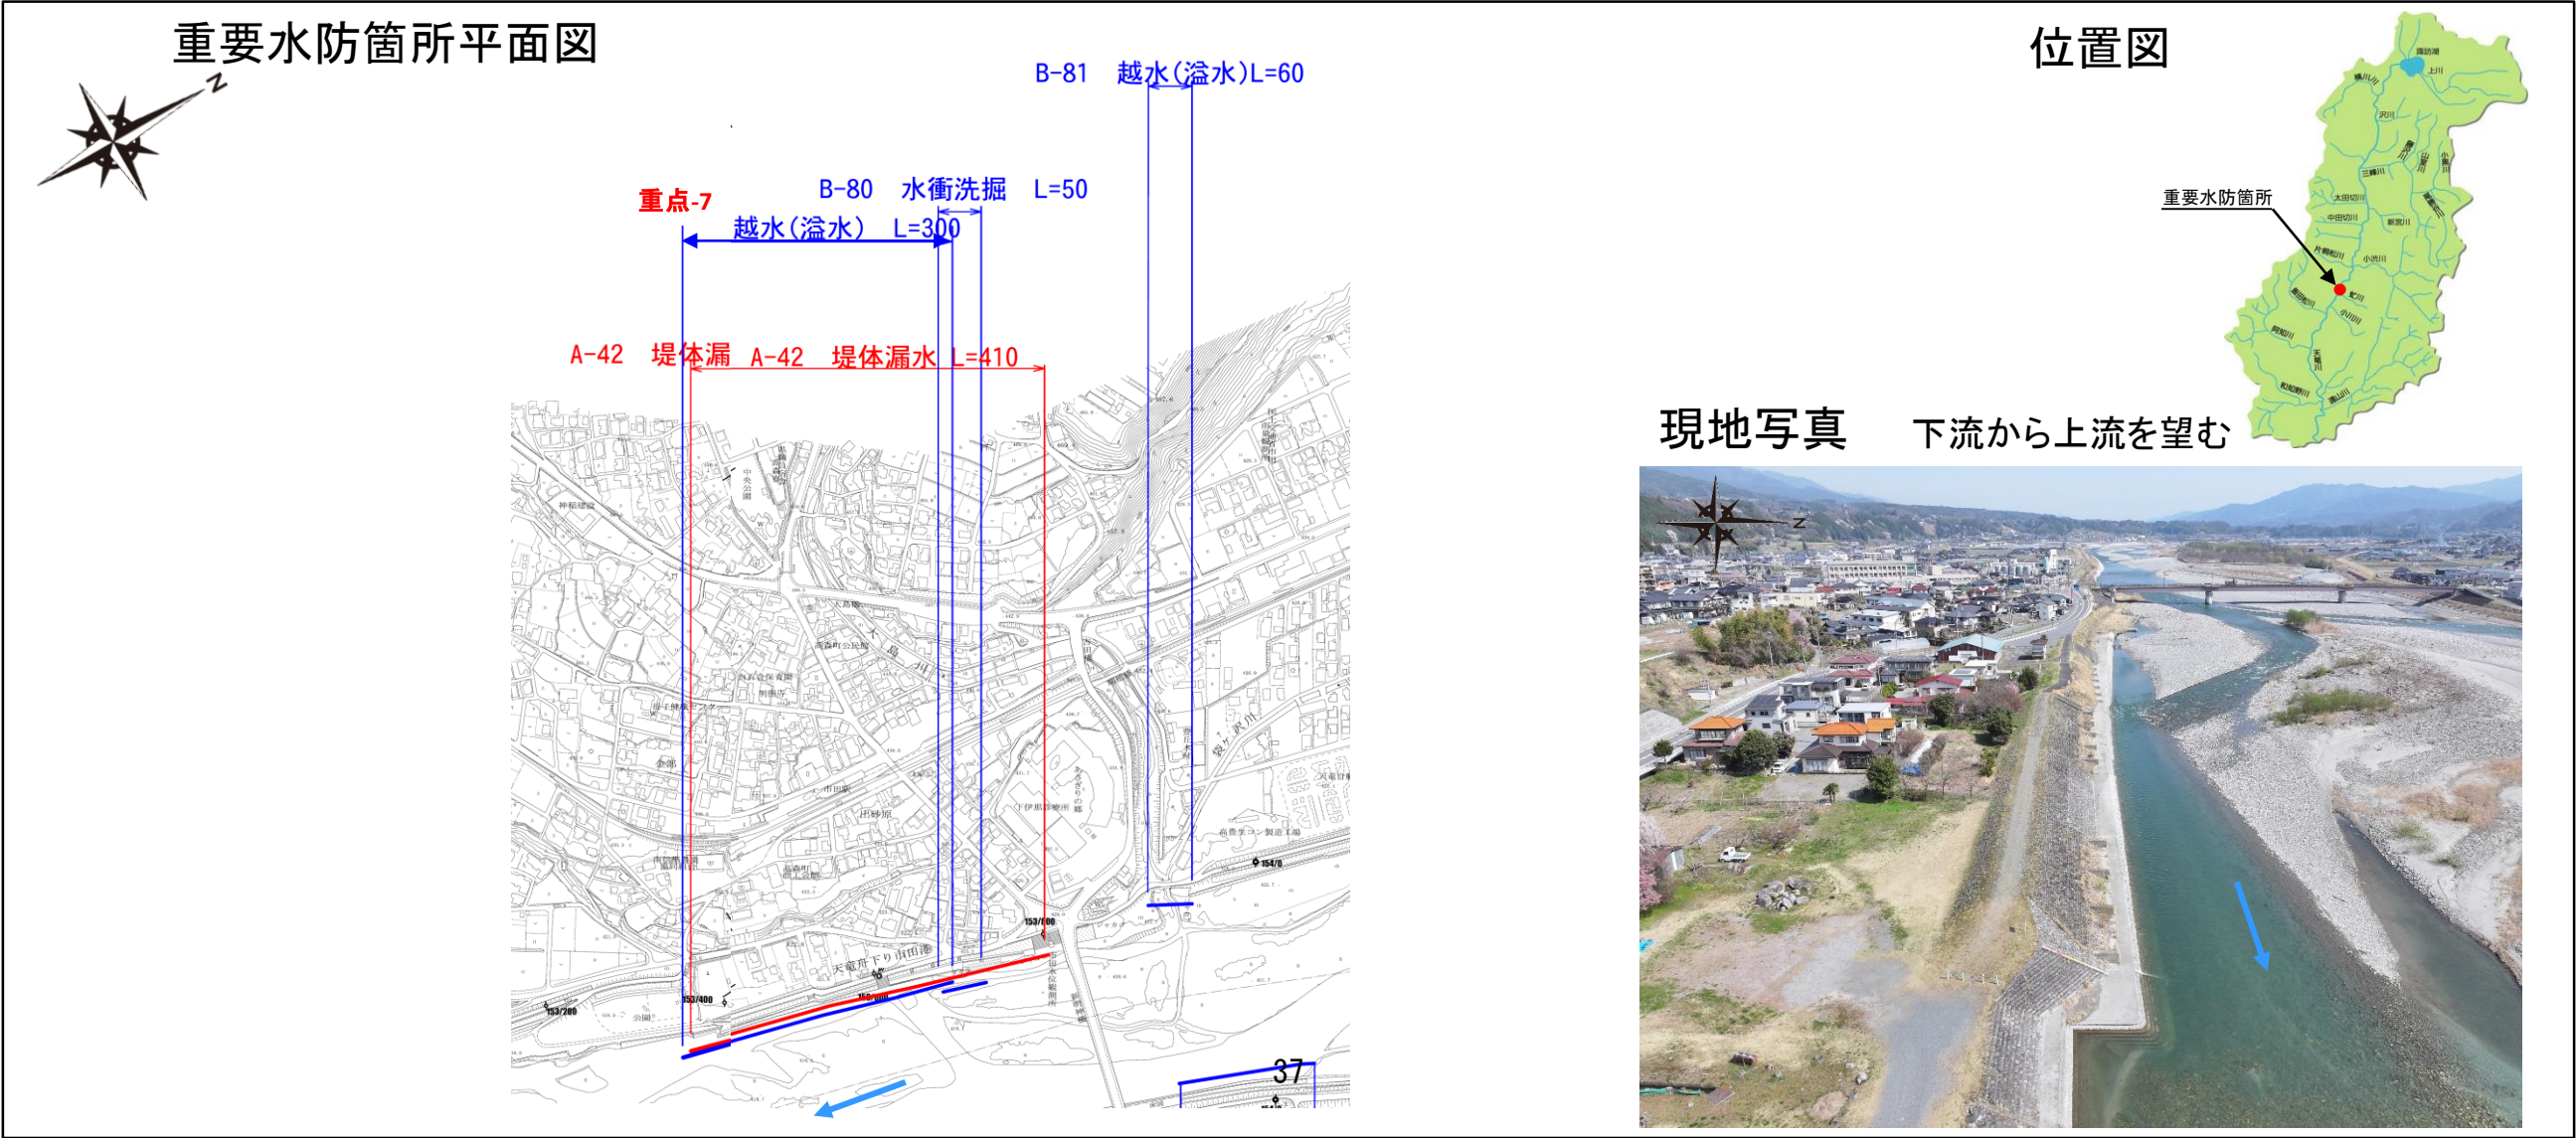

重点区間 3 「堤体漏水 A」

■ 堤内地に工場が近接しているため。

重要度 ランク	番号	河川名	左右岸 の別	位置 距離標	位置 地先名	延長 (m)	予想される状況	水防対策工法	摘要
重点	3	天竜川	左	158.4k+27m～ 158.6k+144m	松川町生田	310	堤体漏水	月の輪	A-7, B-21

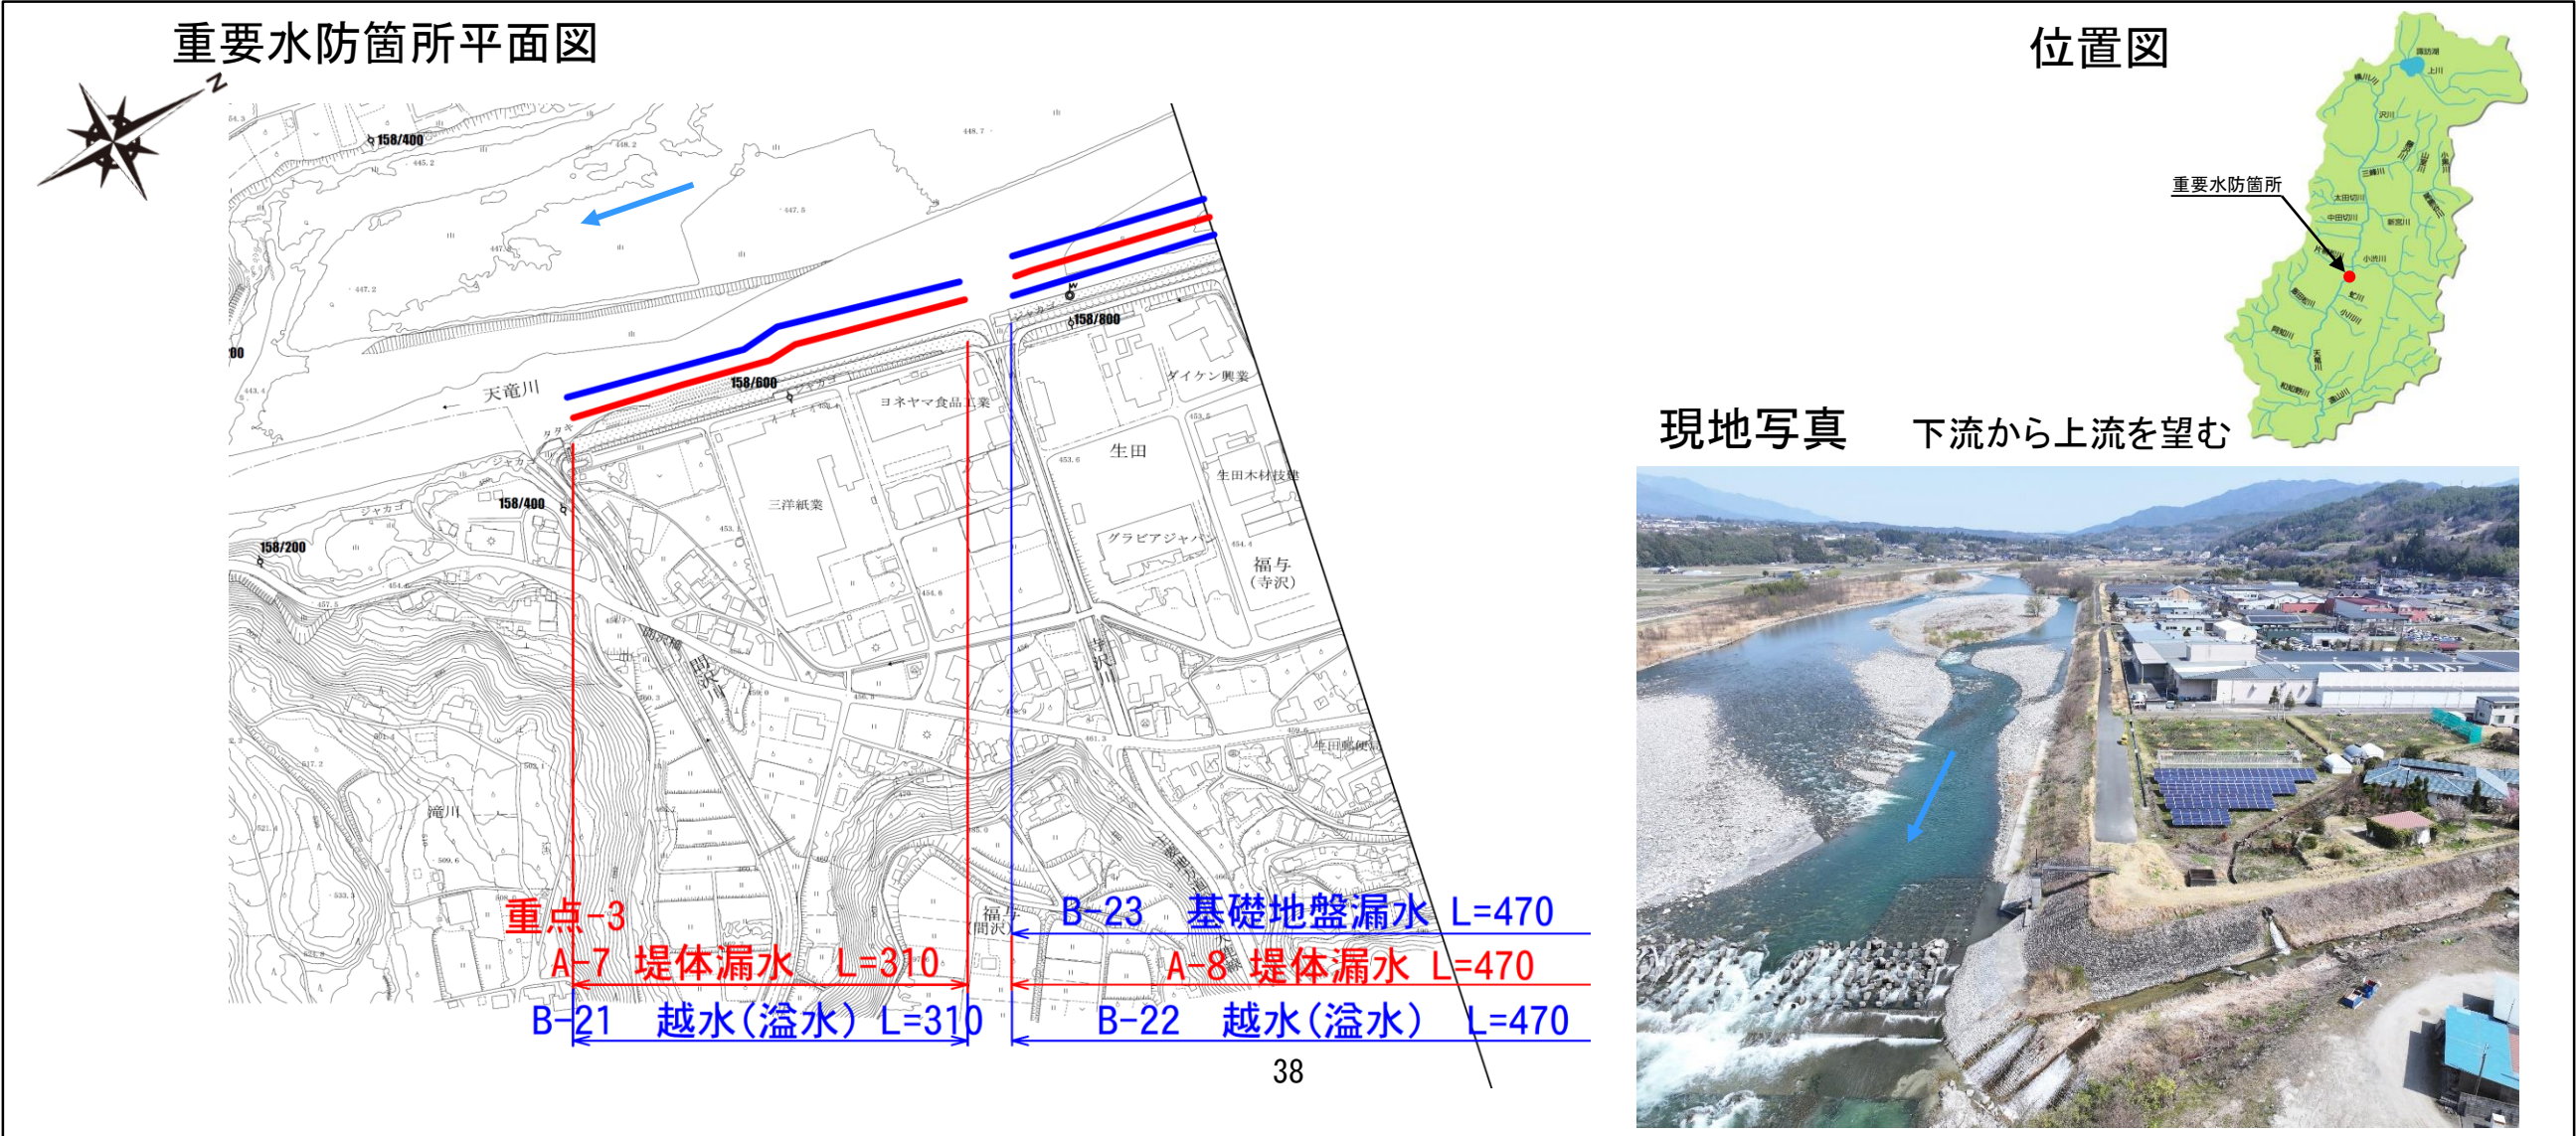

重点区間4「越水(溢水)A」

■ 浸水した実績が多数あるため。

重要度 ランク	番号	河川名	左右岸 の別	位置 距離標	位置 地先名	延長 (m)	予想される状況	水防対策工法	摘要
重点	4	天竜川	左	161.4k+233m～ 161.8k-16m	中川村渡場	260	越水(溢水)	積土のう	A-11, A-12, A-10

重要水防箇所平面図

位置図


現地写真 下流から上流を望む

重点区間 8 「堤体漏水 B」

■ 保全対象が広範囲のため。

重要度 ランク	番号	河川名	左右岸 の別	位置 距離標	位置 地先名	延長 (m)	予想される状況	水防対策工法	摘要
重点	8	天竜川	右	175.0k+52m～ 175.6k+113m	飯島町中平	560	堤体漏水	月の輪	B-102, B-103, B-104

重要水防箇所平面図

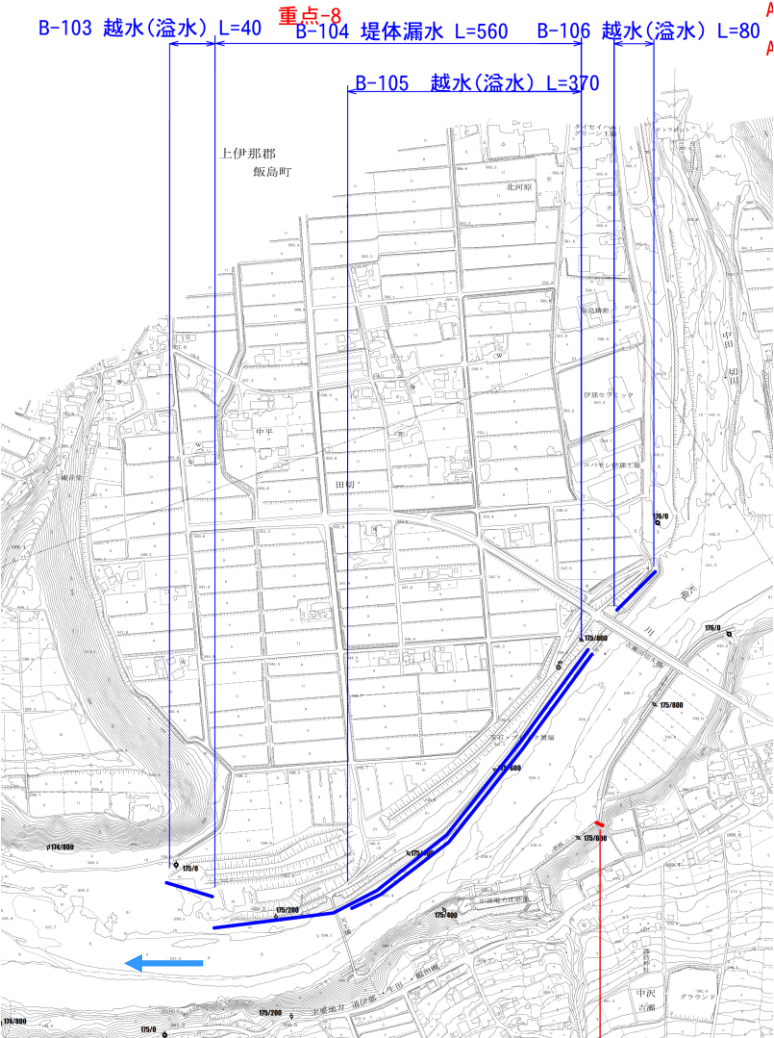

位置図



現地写真




下流から上流を望む

40

重点区間 9 「水衝洗堀 A」

■ 保全対象が広範囲のため。


重要度 ランク	番号	河川名	左右岸 の別	位置 距離標	位置 地先名	延長 (m)	予想される状況	水防対策工法	摘要
重点	9	天竜川	左	181.2k+0m～ 181.6k+0m	駒ヶ根市下平	420	水衝洗堀	ブロック投入、 蛇籠布せ	A-27

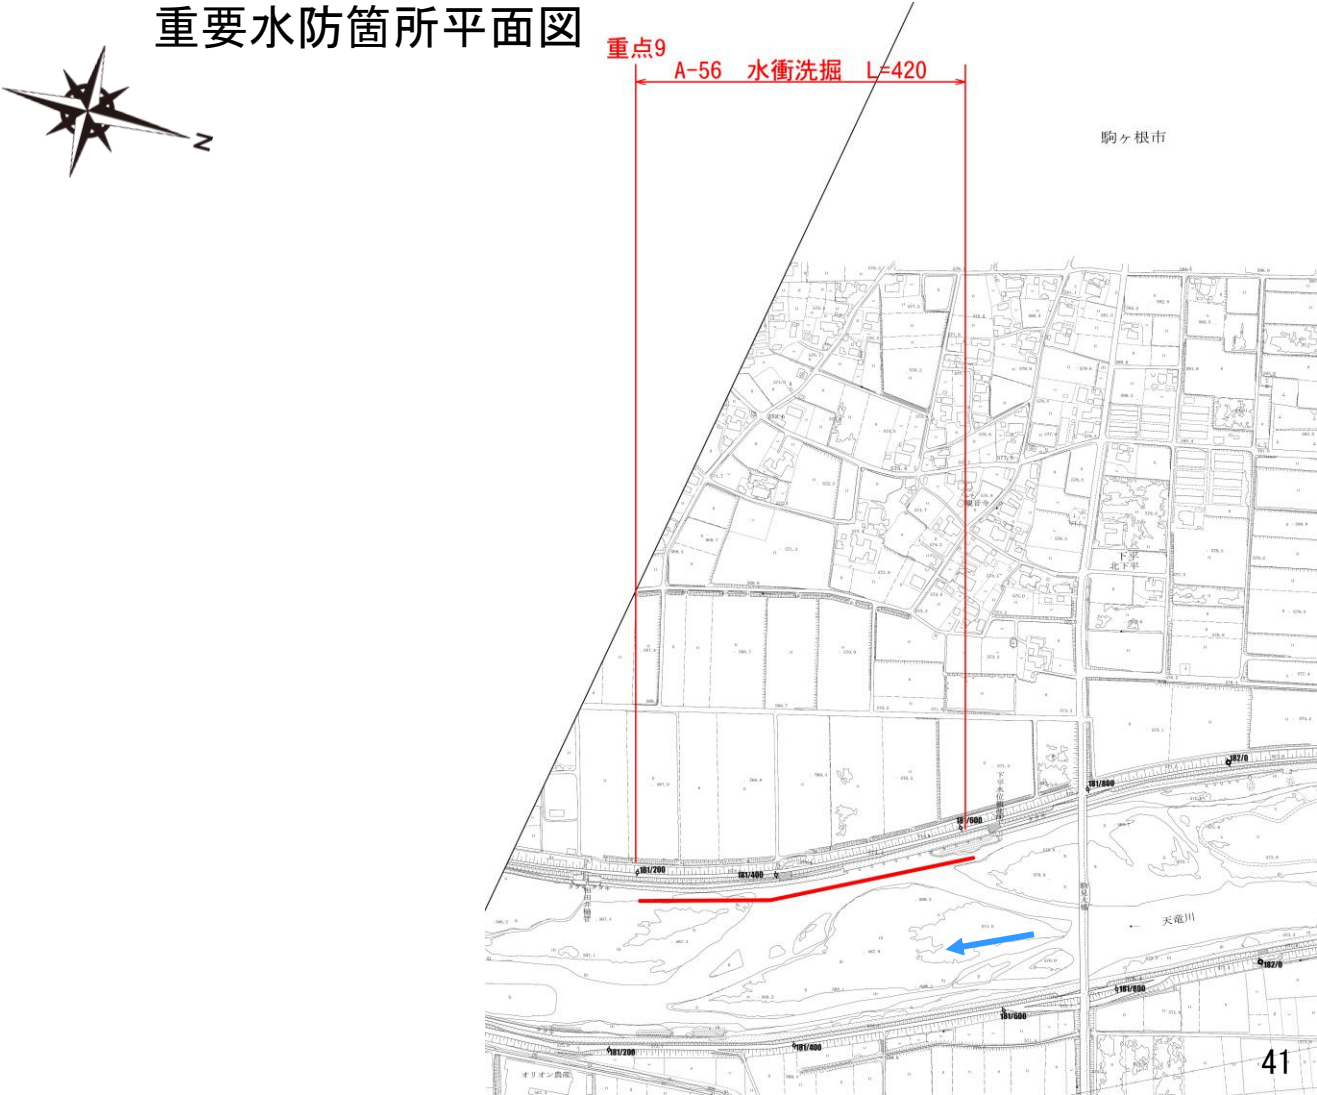

重点区間 10 「水衝洗堀 A」

■ 堤内地に工場が近接しているため。


重要度 ランク	番号	河川名	左右岸 の別	位置 距離標	位置 地先名	延長 (m)	予想される状況	水防対策工法	摘要
重点	10	天竜川	右	185. 8k+143m～ 186. 0k+108m	宮田村中越	150	水衝洗堀	ブロック投入、 蛇籠布せ	A-59, A-60, A-61 B-111

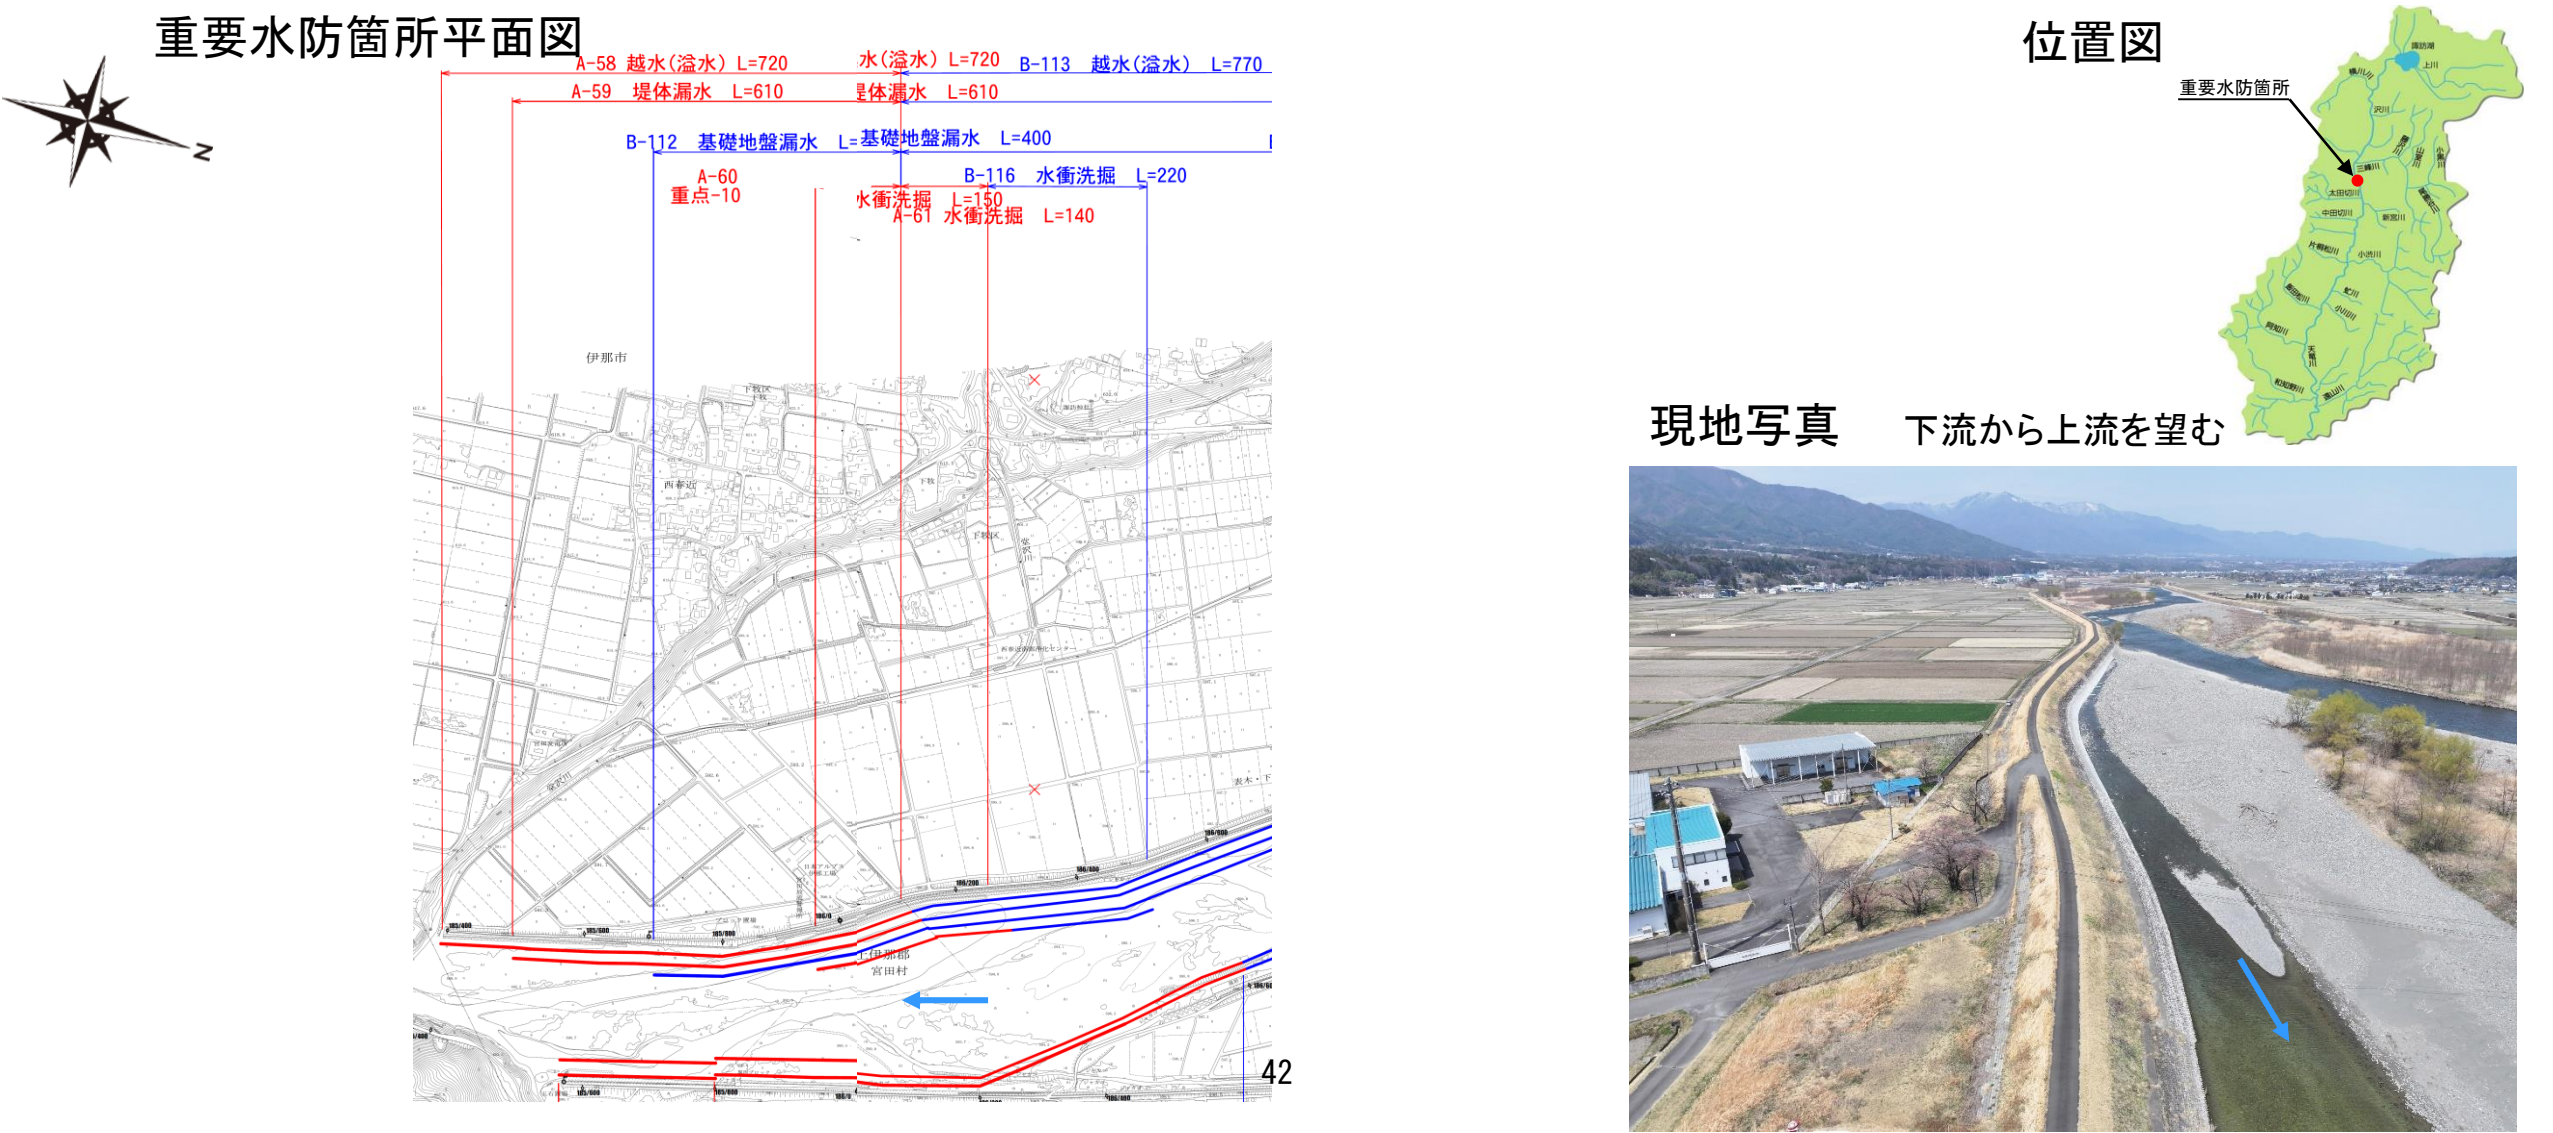

重点区間 5 「越水(溢水)B」

- 延長が長く、影響範囲が大きいため。


重要度 ランク	番号	河川名	左右岸 の別	位置 距離標	位置 地先名	延長 (m)	予想される状況	水防対策工法	摘要
重点	5	天竜川	左	196. 2k+87m～ 196. 6k+82m	伊那市上牧	2710	越水(溢水)	積土のう	A-32, B-47, B-48

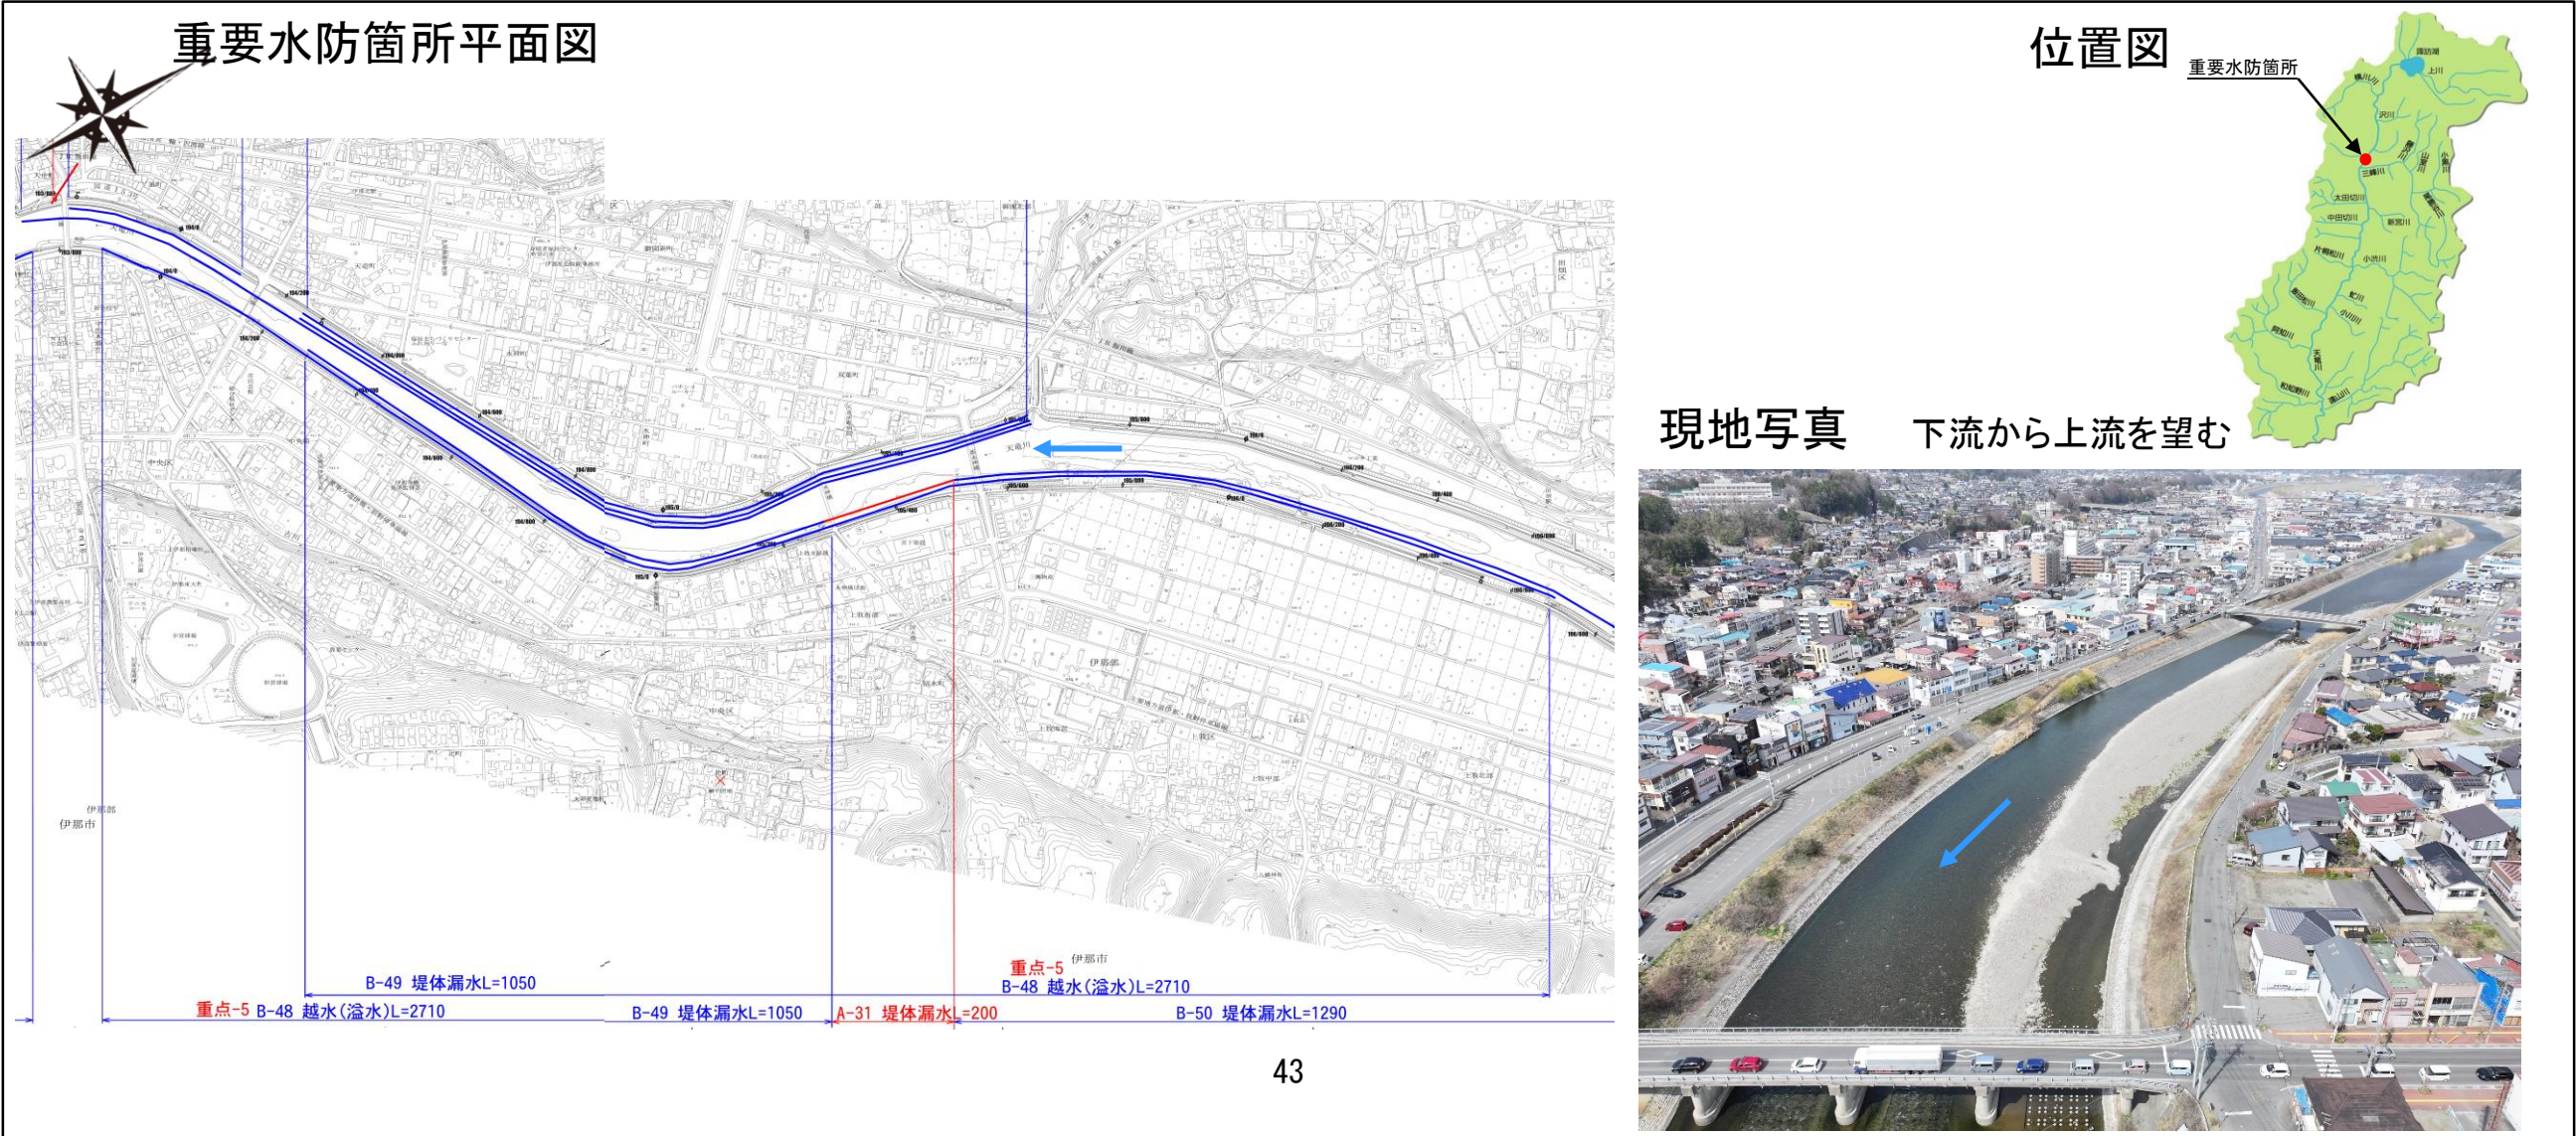

重点区間 1 4 「水衝洗堀 B」

■ 三峰川の市街地で唯一指定されているため。

重要度 ランク	番号	河川名	左右岸 の別	位置 距離標	位置 地先名	延長 (m)	予想される状況	水防対策工法	摘要
重点	14	(三峰川)	左	9. 6k+60m～ 9. 6k+140m	伊那市高遠町多町	80	水衝洗堀	ブロック投入、 蛇籠布せ	B-173

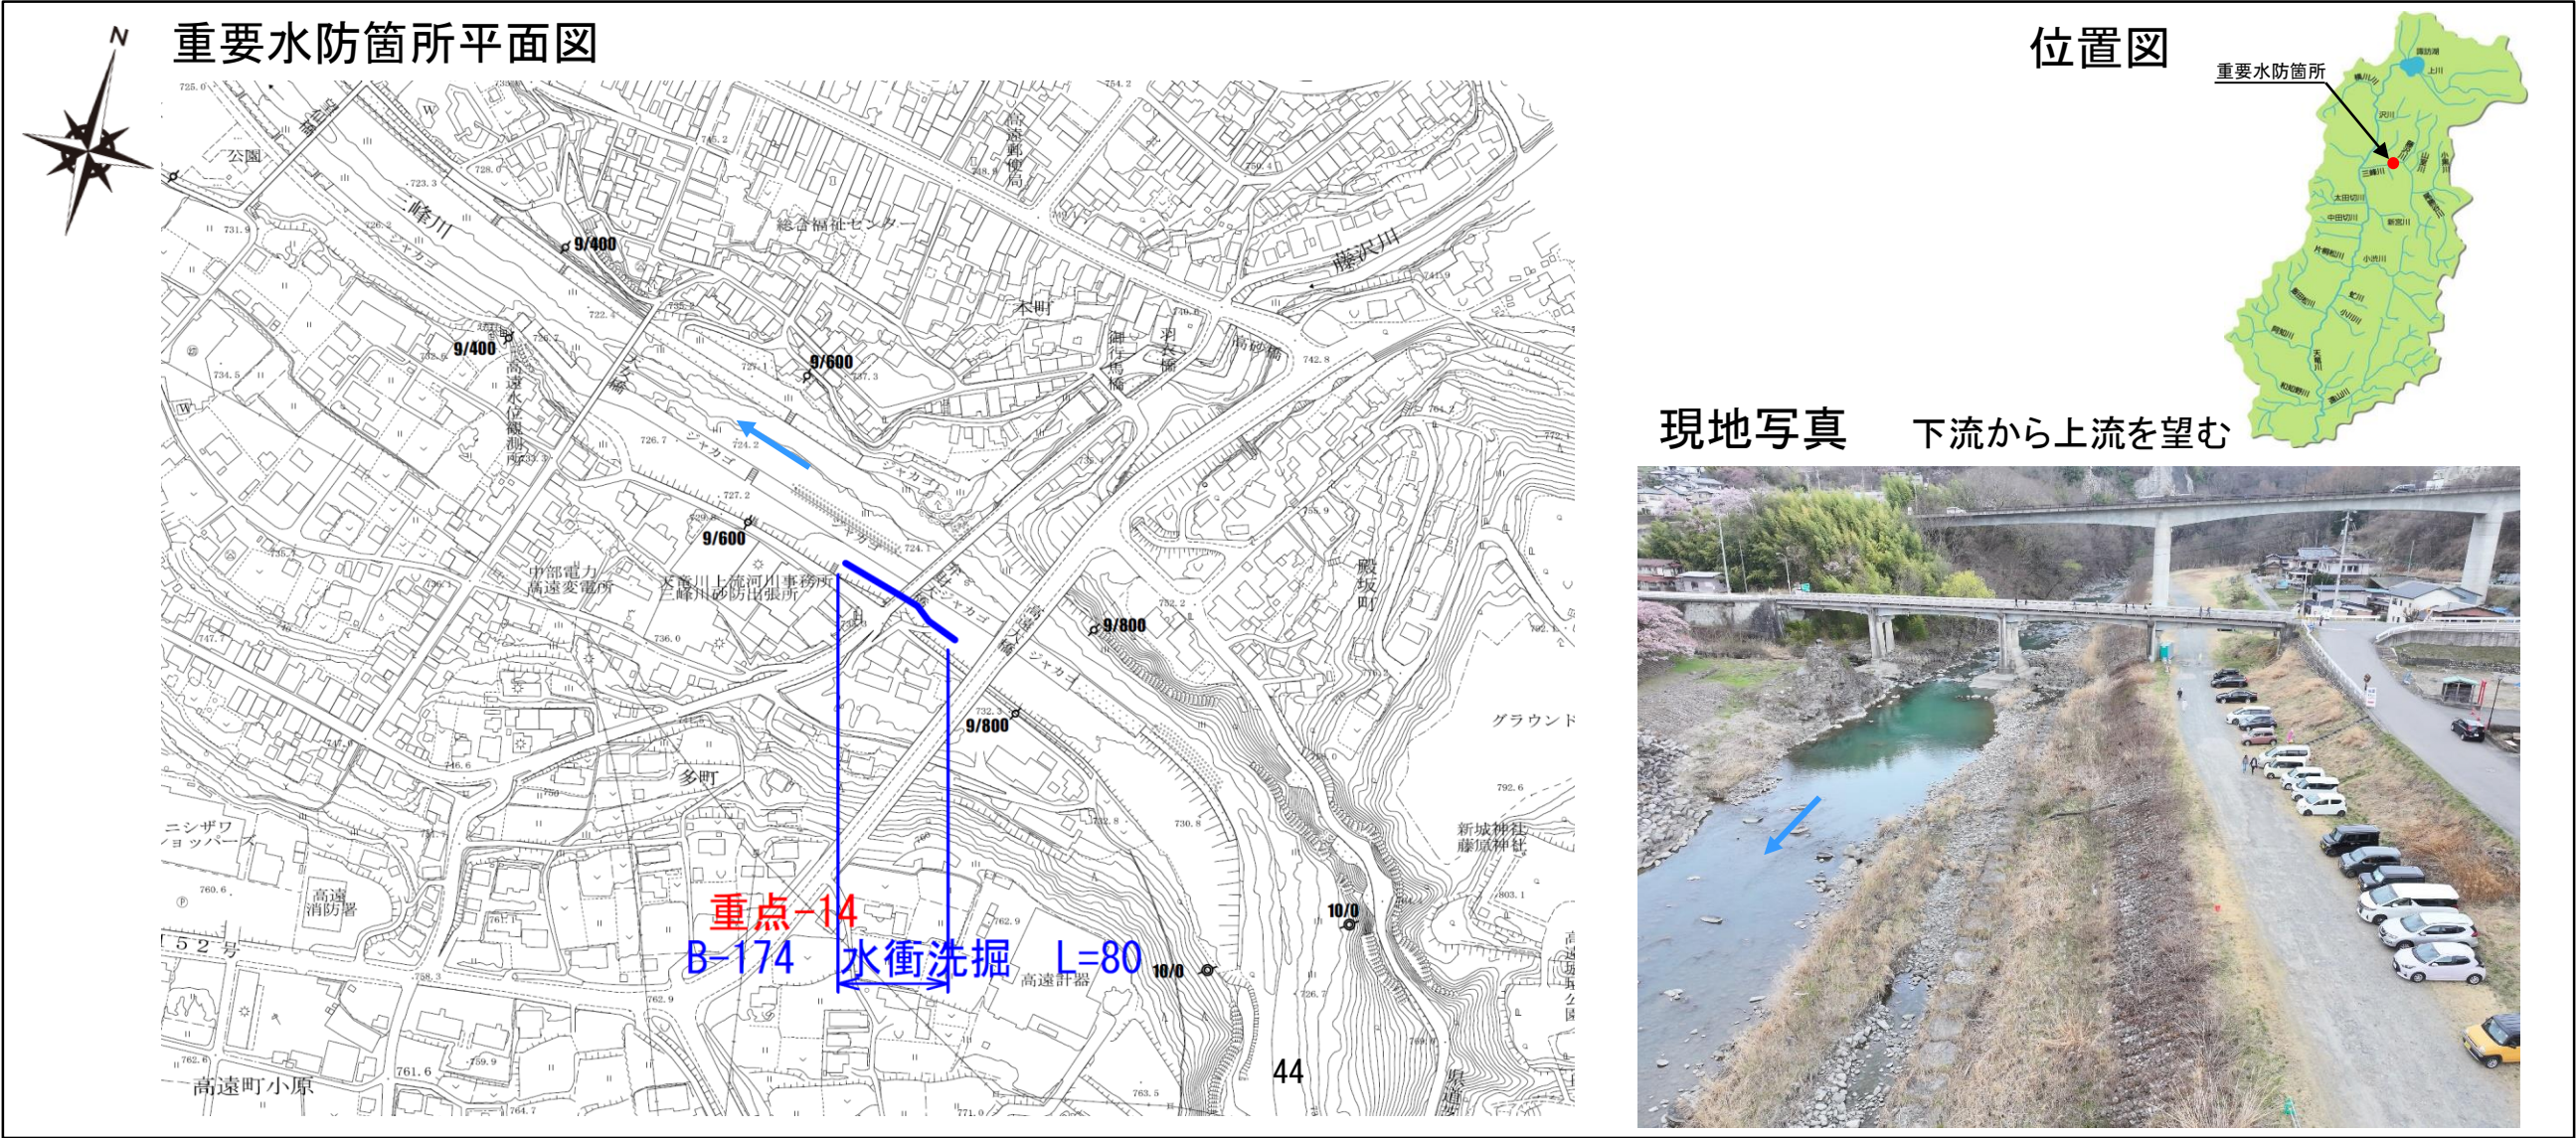

重点区間 1 1 「越水(溢水)B」

■ 開口部の延長が短く、浸水の危険性が高いため。

重要度 ランク	番号	河川名	左右岸 の別	位置 距離標	位置 地先名	延長 (m)	予想される状況	水防対策工法	摘要
重点	11	天竜川	右	199. 2k+165m～ 199. 4k+0m	南箕輪村北殿	20	越水(溢水)	積土のう	B-134, B-135




現地写真 下流から上流を望む



重点区間 1 2 「越水(溢水)B」

■ 延長が長く、影響範囲が大きいため。


重要度 ランク	番号	河川名	左右岸 の別	位置 距離標	位置 地先名	延長 (m)	予想される状況	水防対策工法	摘要
重点	12	天竜川	右	205. 2k+53m～ 205. 6k+100m	箕輪町北島	1520	越水(溢水)	積土のう	B-143, B-144, B-145

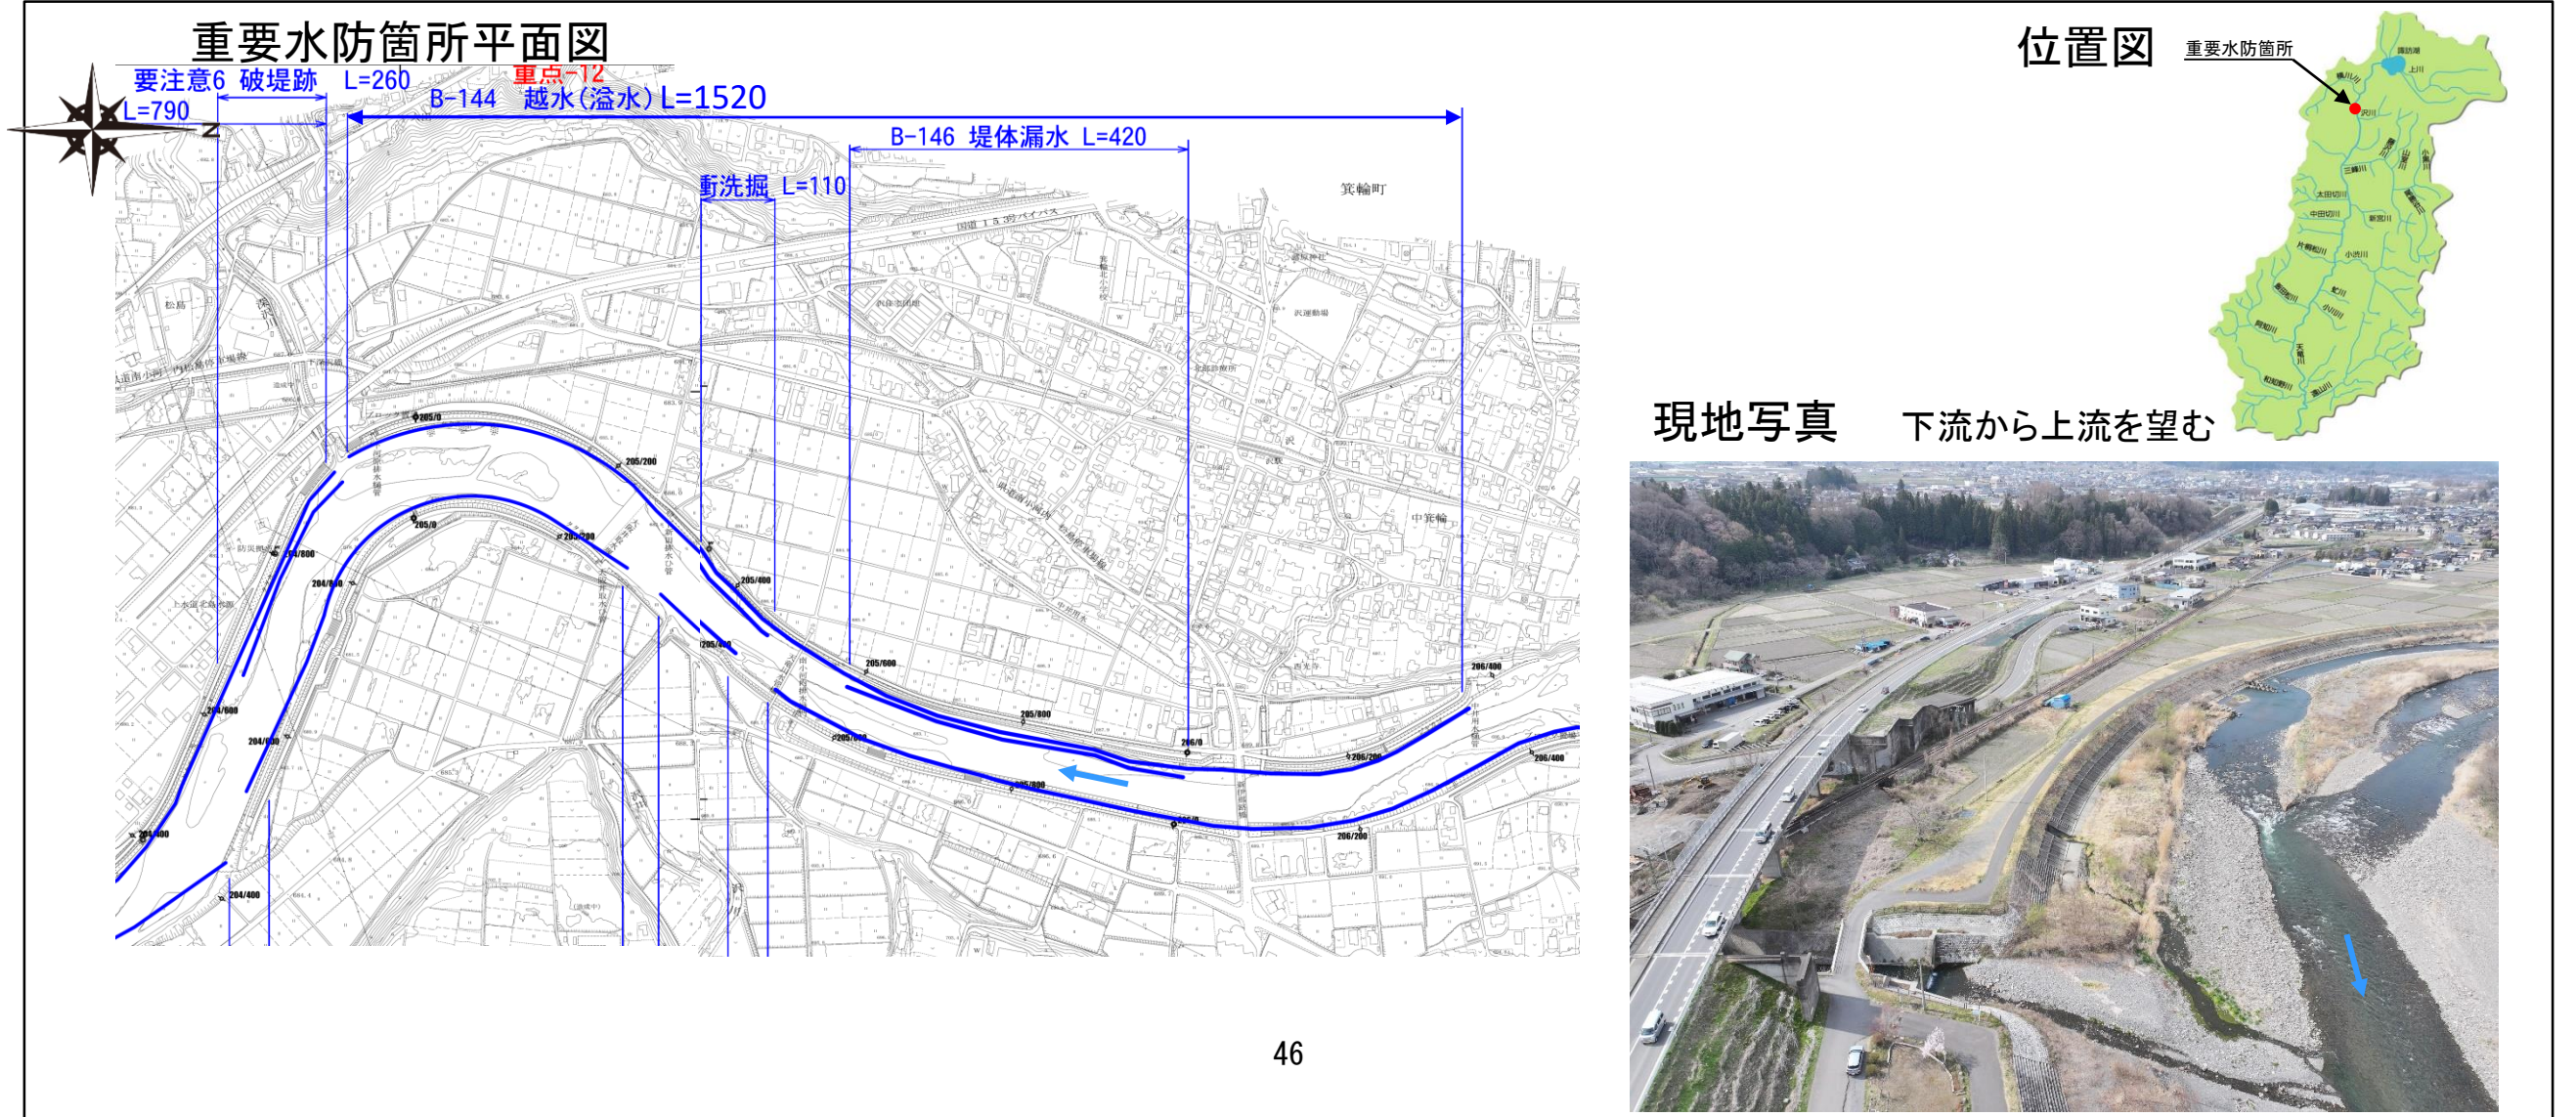

重点区間 1 3 「越水(溢水)B」

■ 延長が長く、影響範囲が大きいため。

重要度 ランク	番号	河川名	左右岸 の別	位置 距離標	位置 地先名	延長 (m)	予想される状況	水防対策工法	摘要
重点	13	天竜川	右	211. 0k+125m～ 212. 6k+185m	辰野町宮木	1570	越水(溢水)	積土のう	B-151

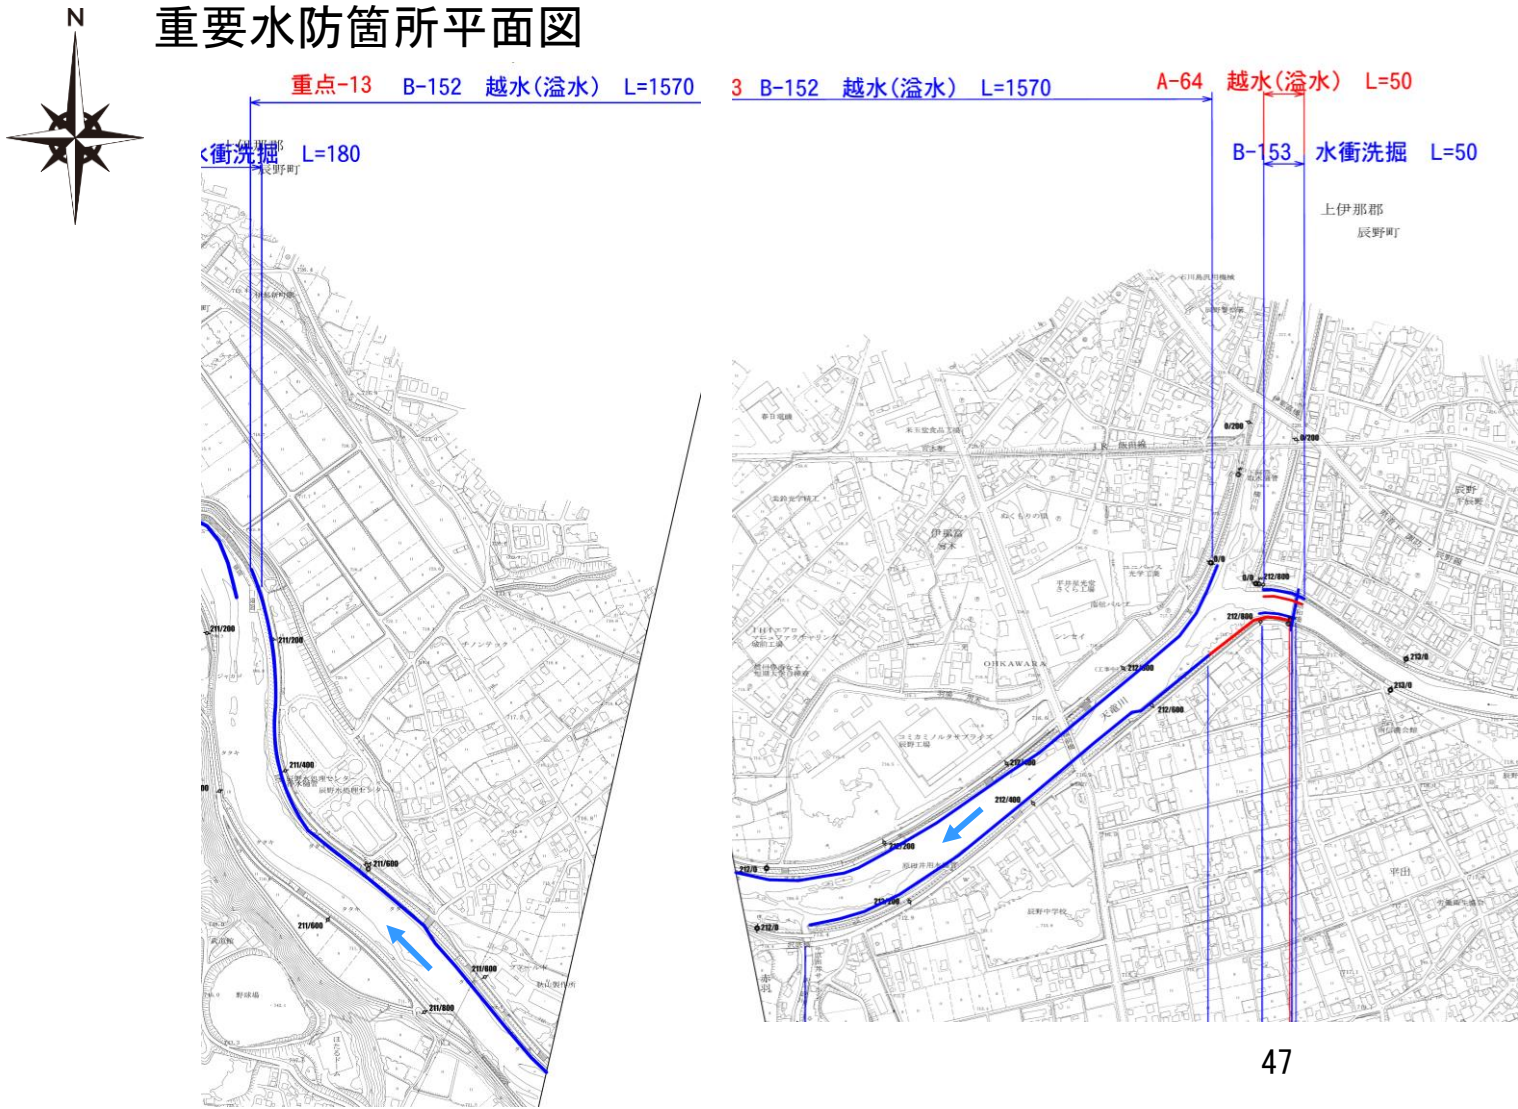


現地写真 下流から上流を望む



更新区間 8 5 「堤体漏水 B」

■ 下流側の延長が新堤防完成に伴い、解消。


重要度 ランク	番号	河川名	左右岸 の別	位置 距離標	位置 地先名	延長 (m)	予想される状況	水防対策工法	摘要
B	85	天竜川	右	156. 0k+140m～ 156. 2k+134m	高森町山吹	210	堤体漏水	月の輪	

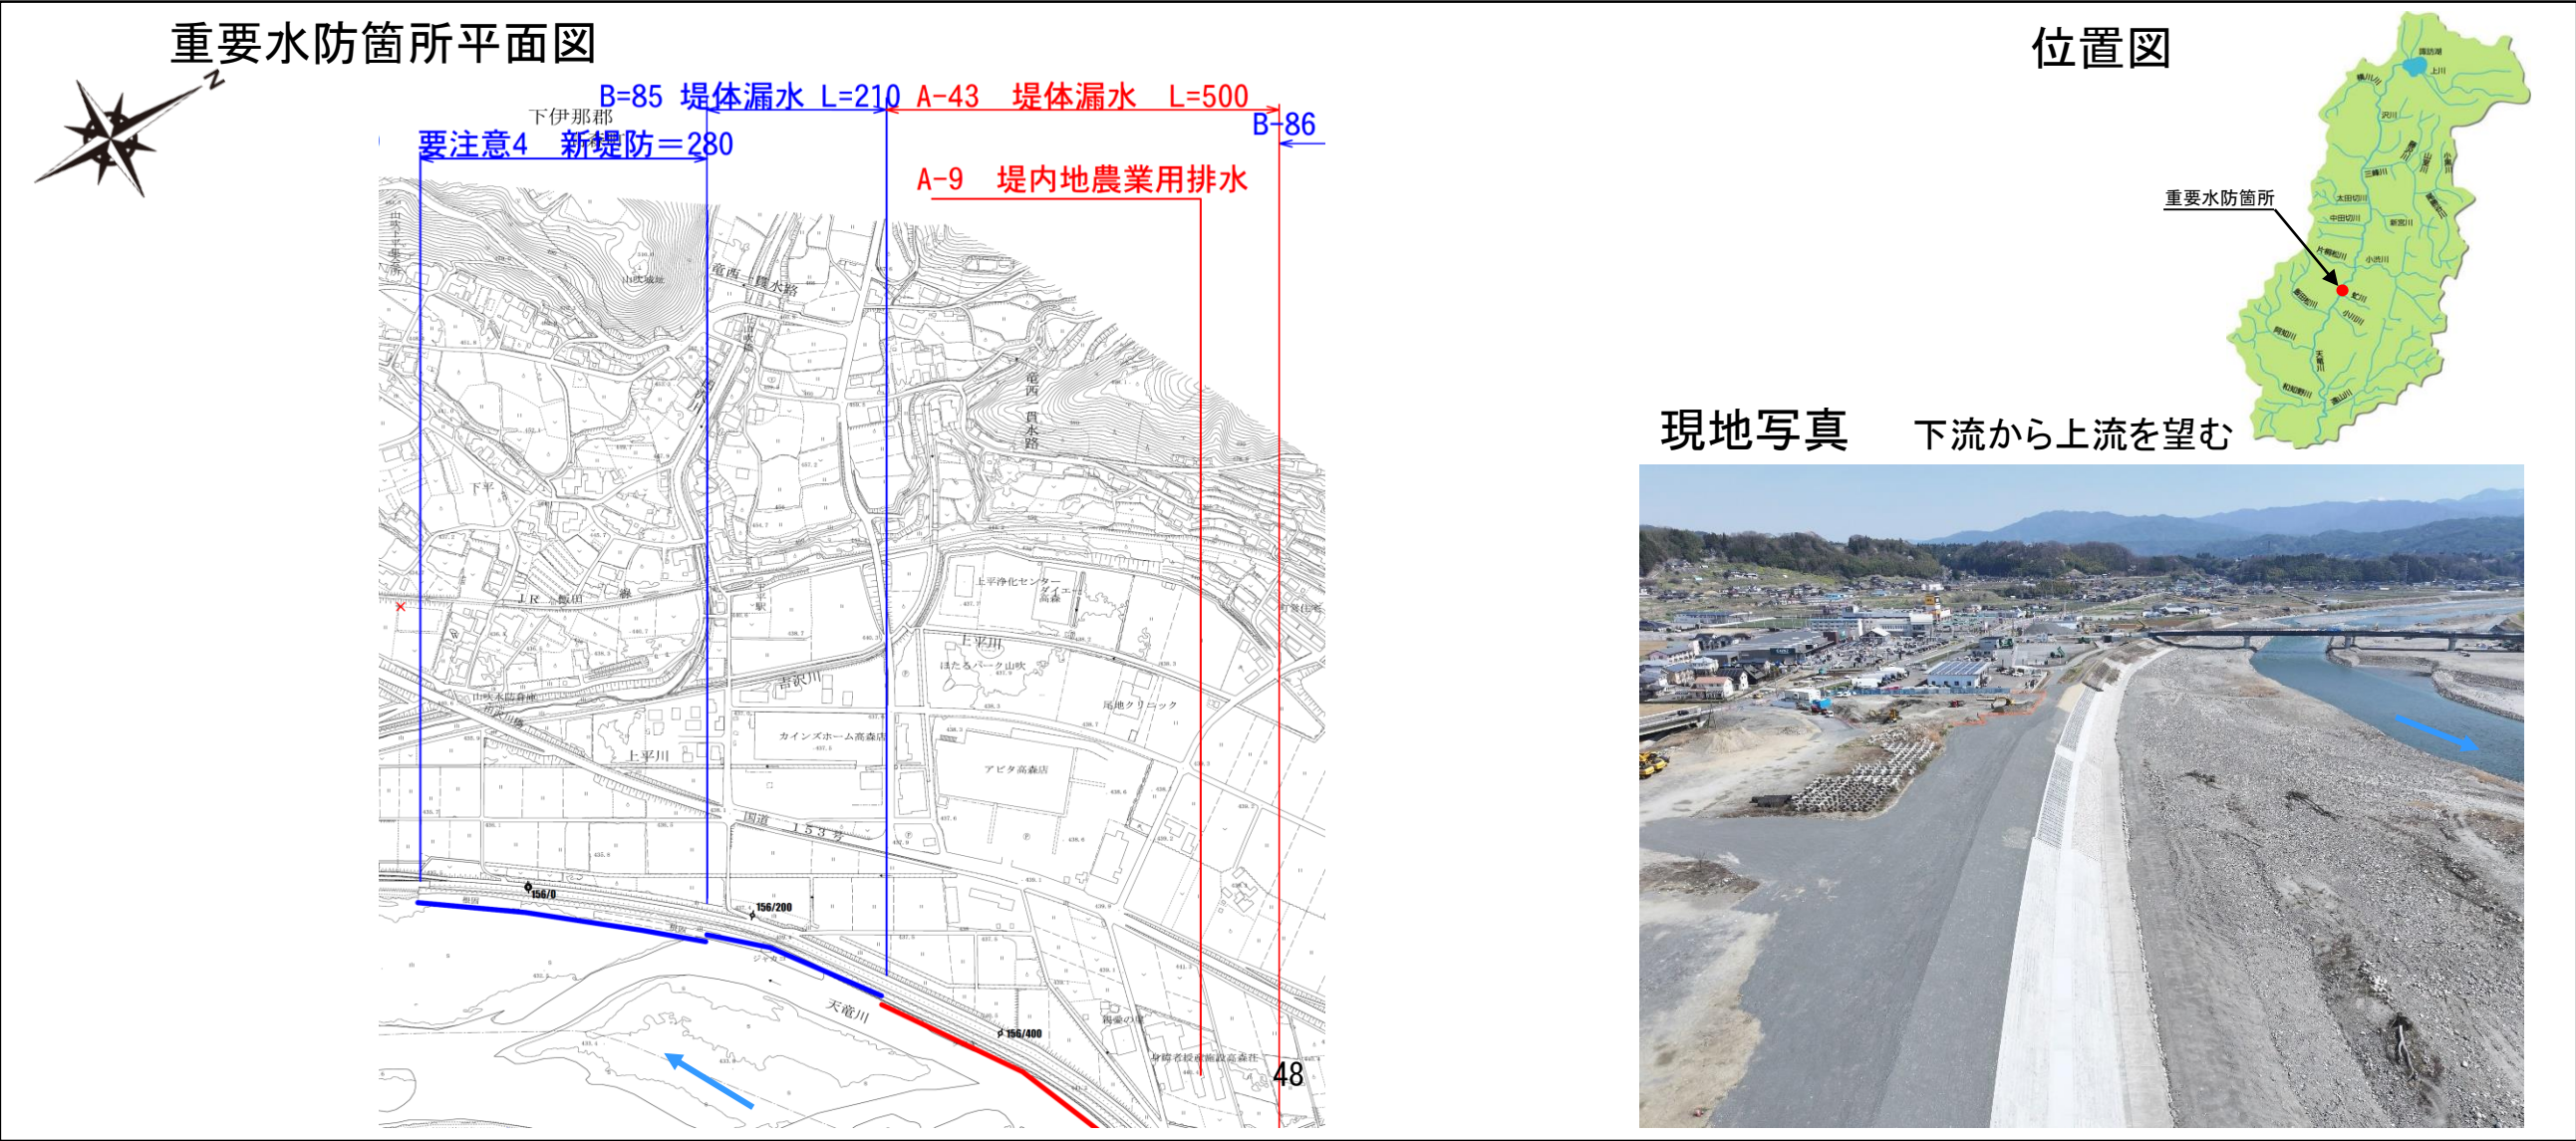

要注意区間 3 「新堤防」

■ 新堤防が完成したため、3 年間は要注意区間として挙げる


重要度 ランク	番号	河川名	左右岸 の別	位置 距離標	位置 地先名	延長 (m)	予想される状況	水防対策工法	摘要
要注意	3	天竜川	右	155. 6k+124m～ 155. 6k+193m	高森町山吹	70	新堤防	R09まで	R06年 施工

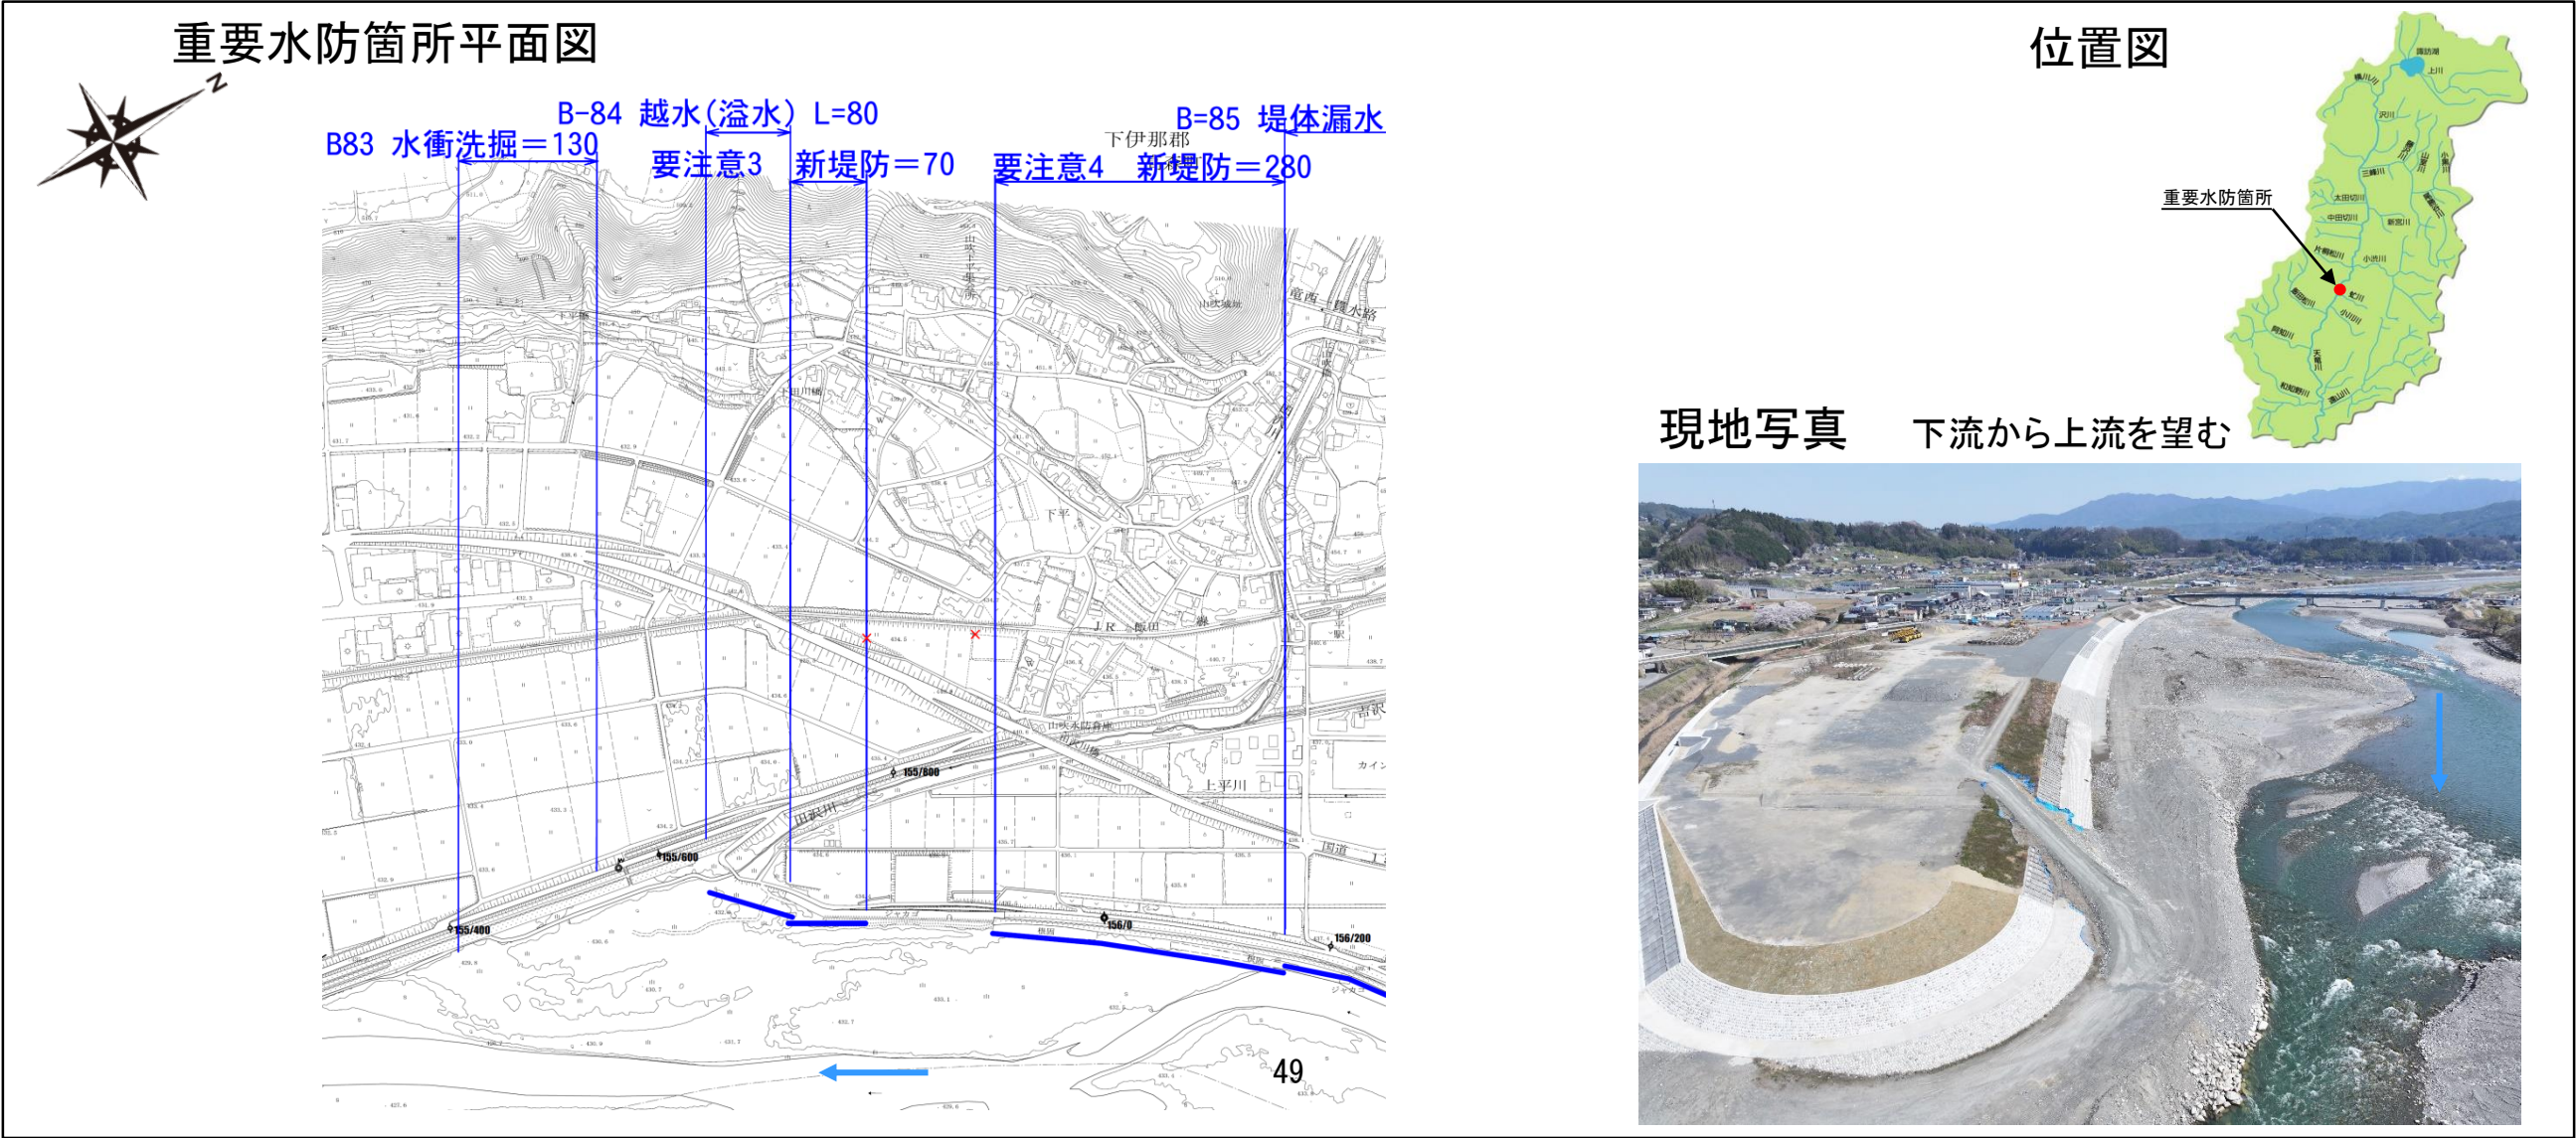

要注意区間 4 「新堤防」

■ 新堤防が完成したため、3 年間は要注意区間として挙げる。


重要度 ランク	番号	河川名	左右岸 の別	位置 距離標	位置 地先名	延長 (m)	予想される状況	水防対策工法	摘要
要注意	4	天竜川	右	155.8k+79m～ 156.0k+140m	高森町山吹	260	新堤防	R09まで	R06年 施工

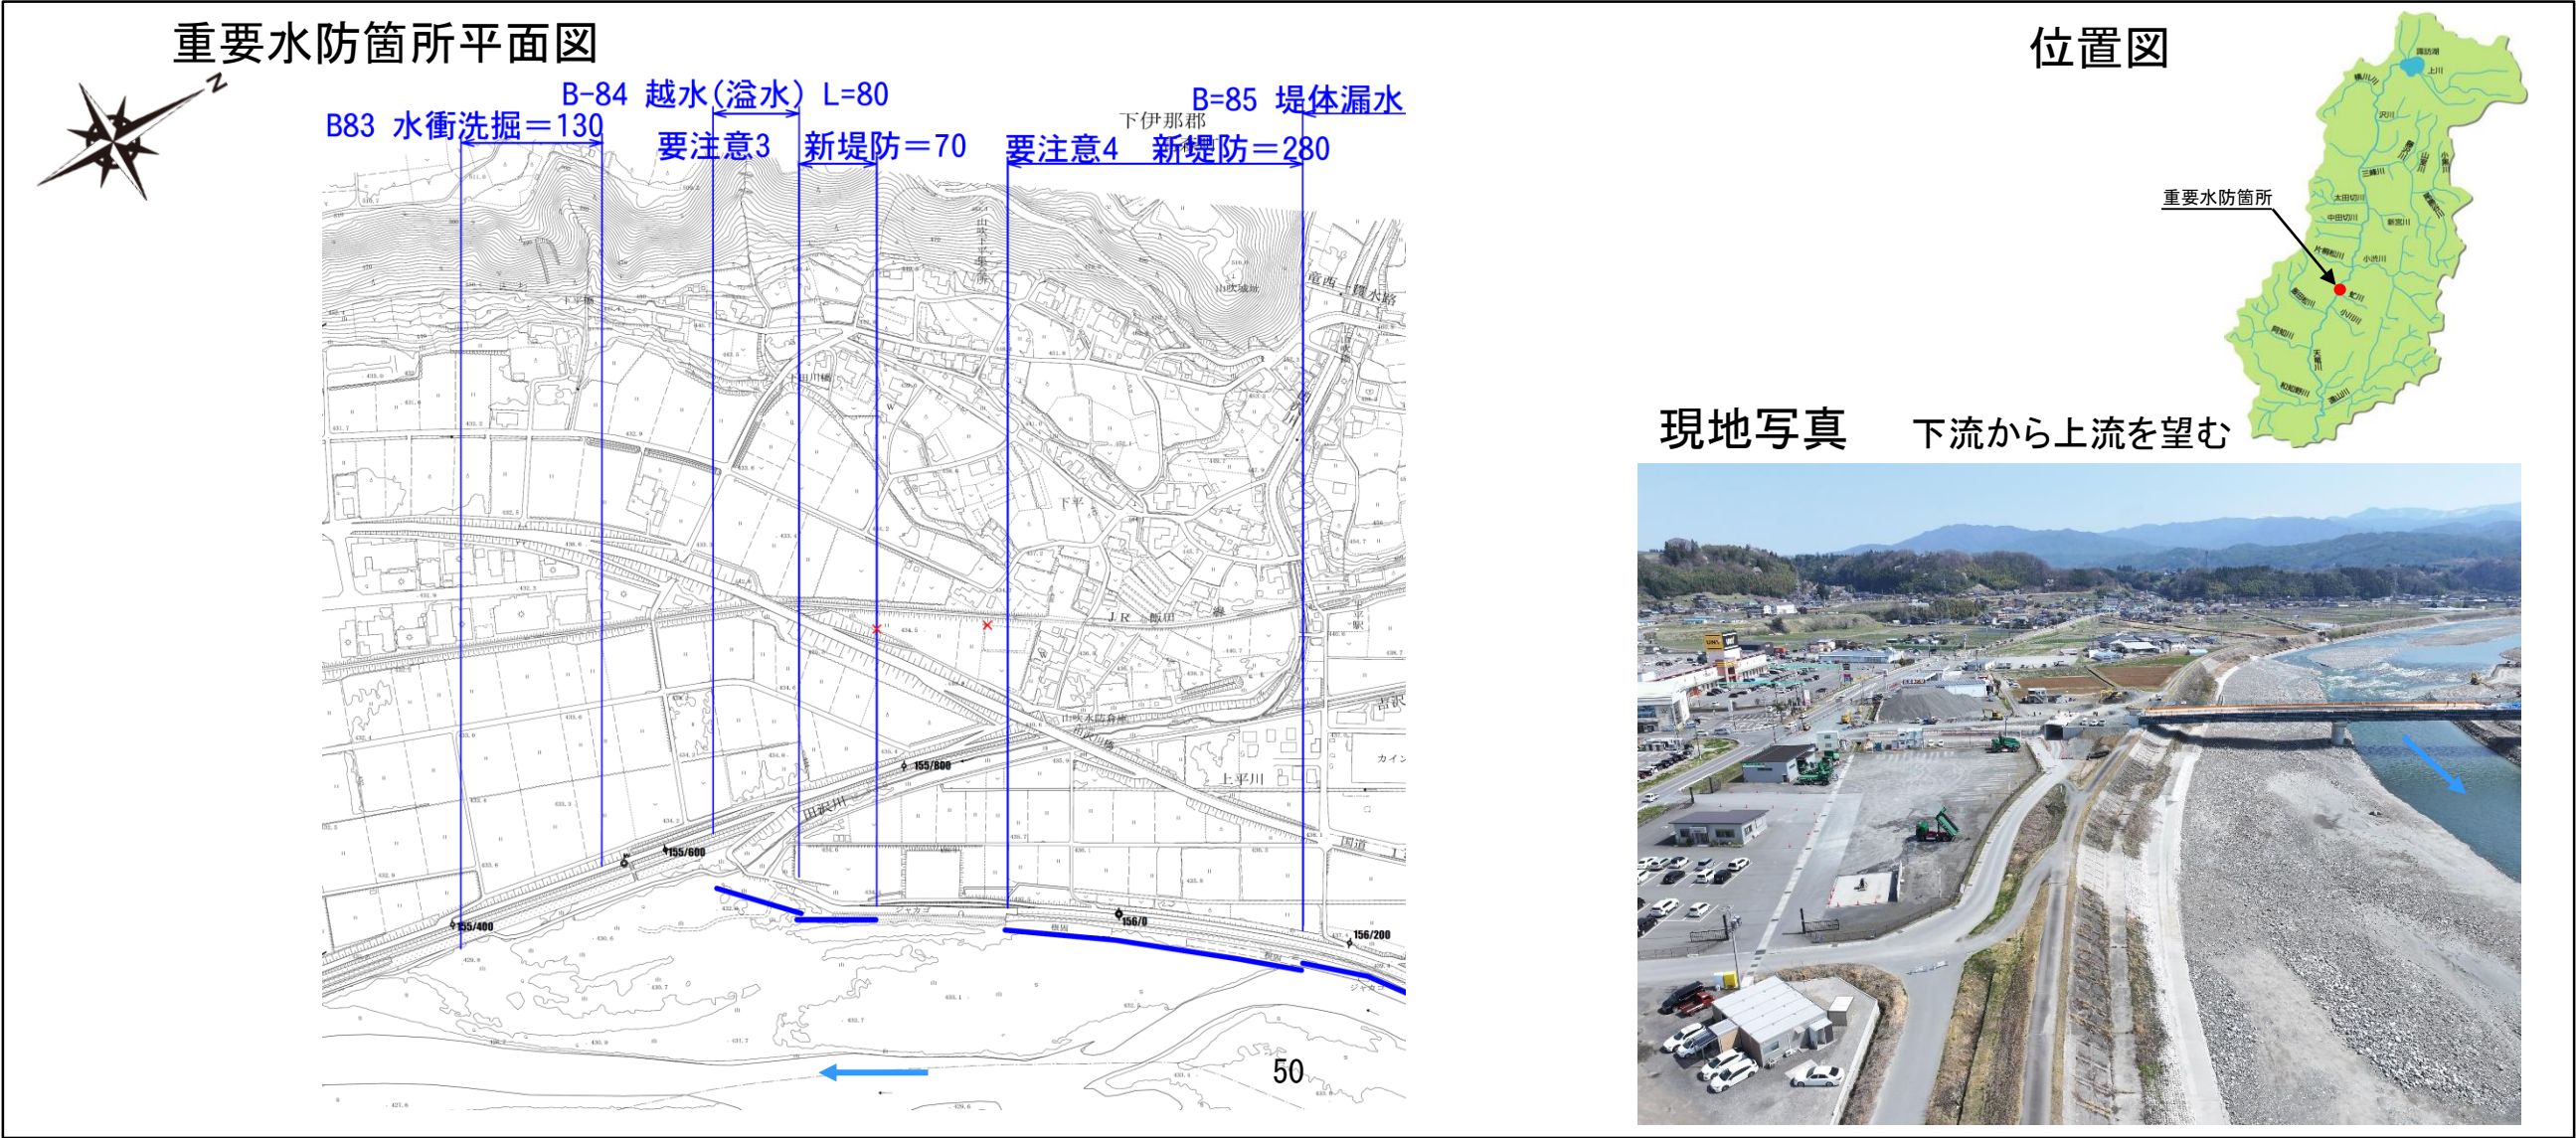

更新区間 30 「水衝洗堀B」

- 基礎の根入れが浅く、上下流に水衝洗堀の影響を増やすため。


重要度 ランク	番号	河川名	左右岸 の別	位置 距離標	位置 地先名	延長 (m)	予想される状況	水防対策工法	摘要
B	30	天竜川	左	179.6k+136m～ 179.8k+77m	駒ヶ根市菅沼	100	水衝洗堀		

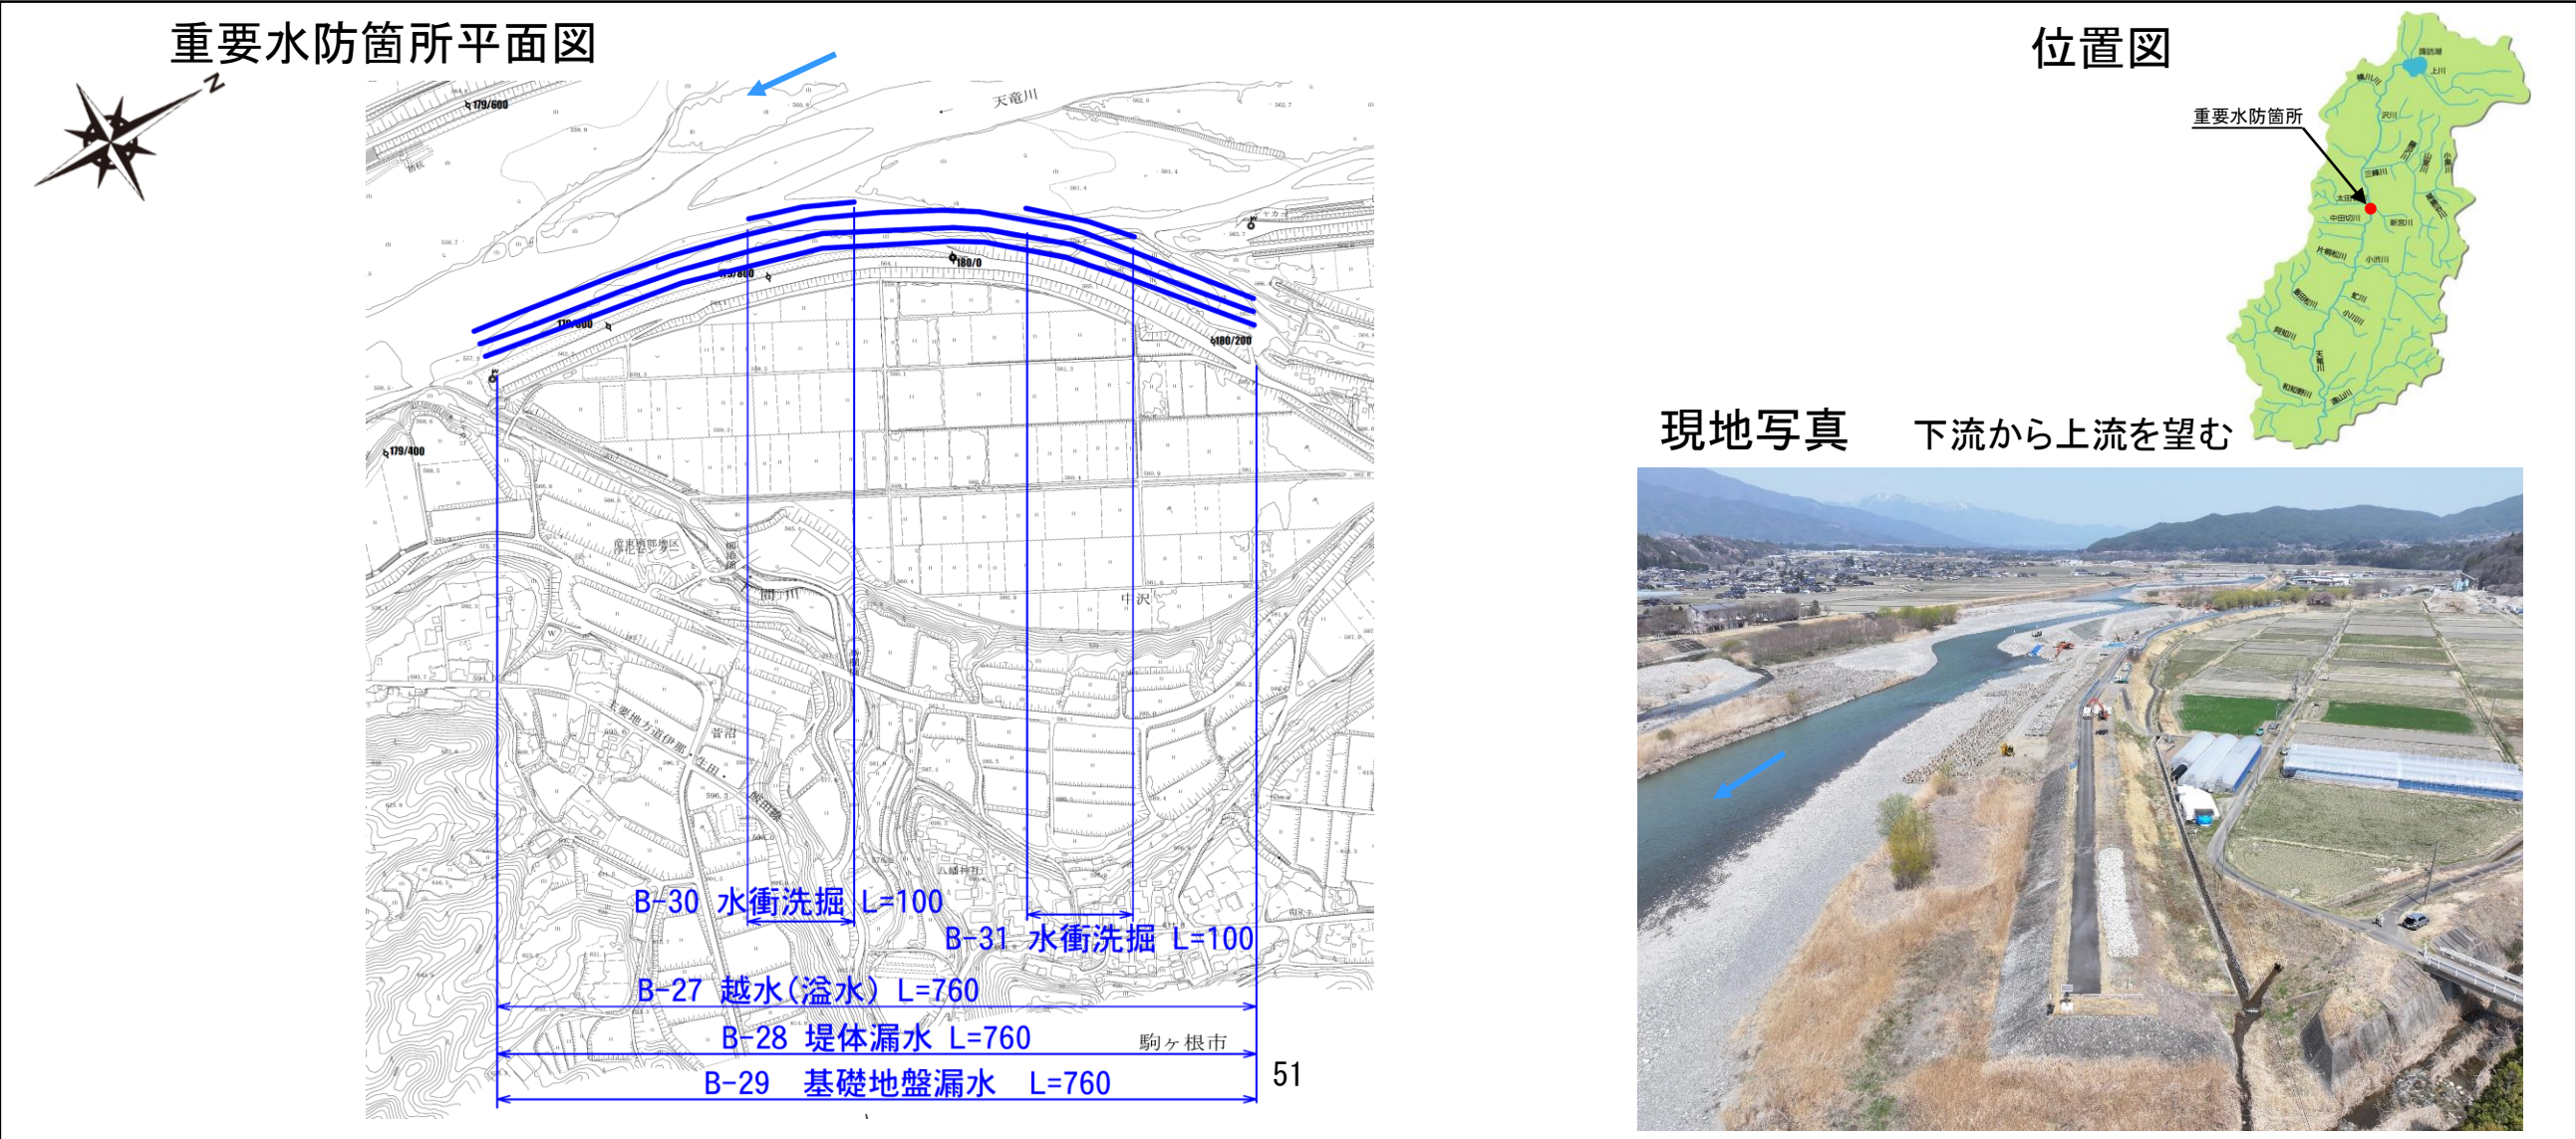

要注意区間 2 「新堤防」

- 新堤防が完成したため、3年間は要注意区間として挙げるため。

重要度 ランク	番号	河川名	左右岸 の別	位置 距離標	位置 地先名	延長 (m)	予想される状況	水防対策工法	摘要
要注意	2	天竜川	左	194.8k+ 189m～ 195.0k+16m	伊那市中央	50	新堤防	R08まで	環状北線 橋台 R05年施工

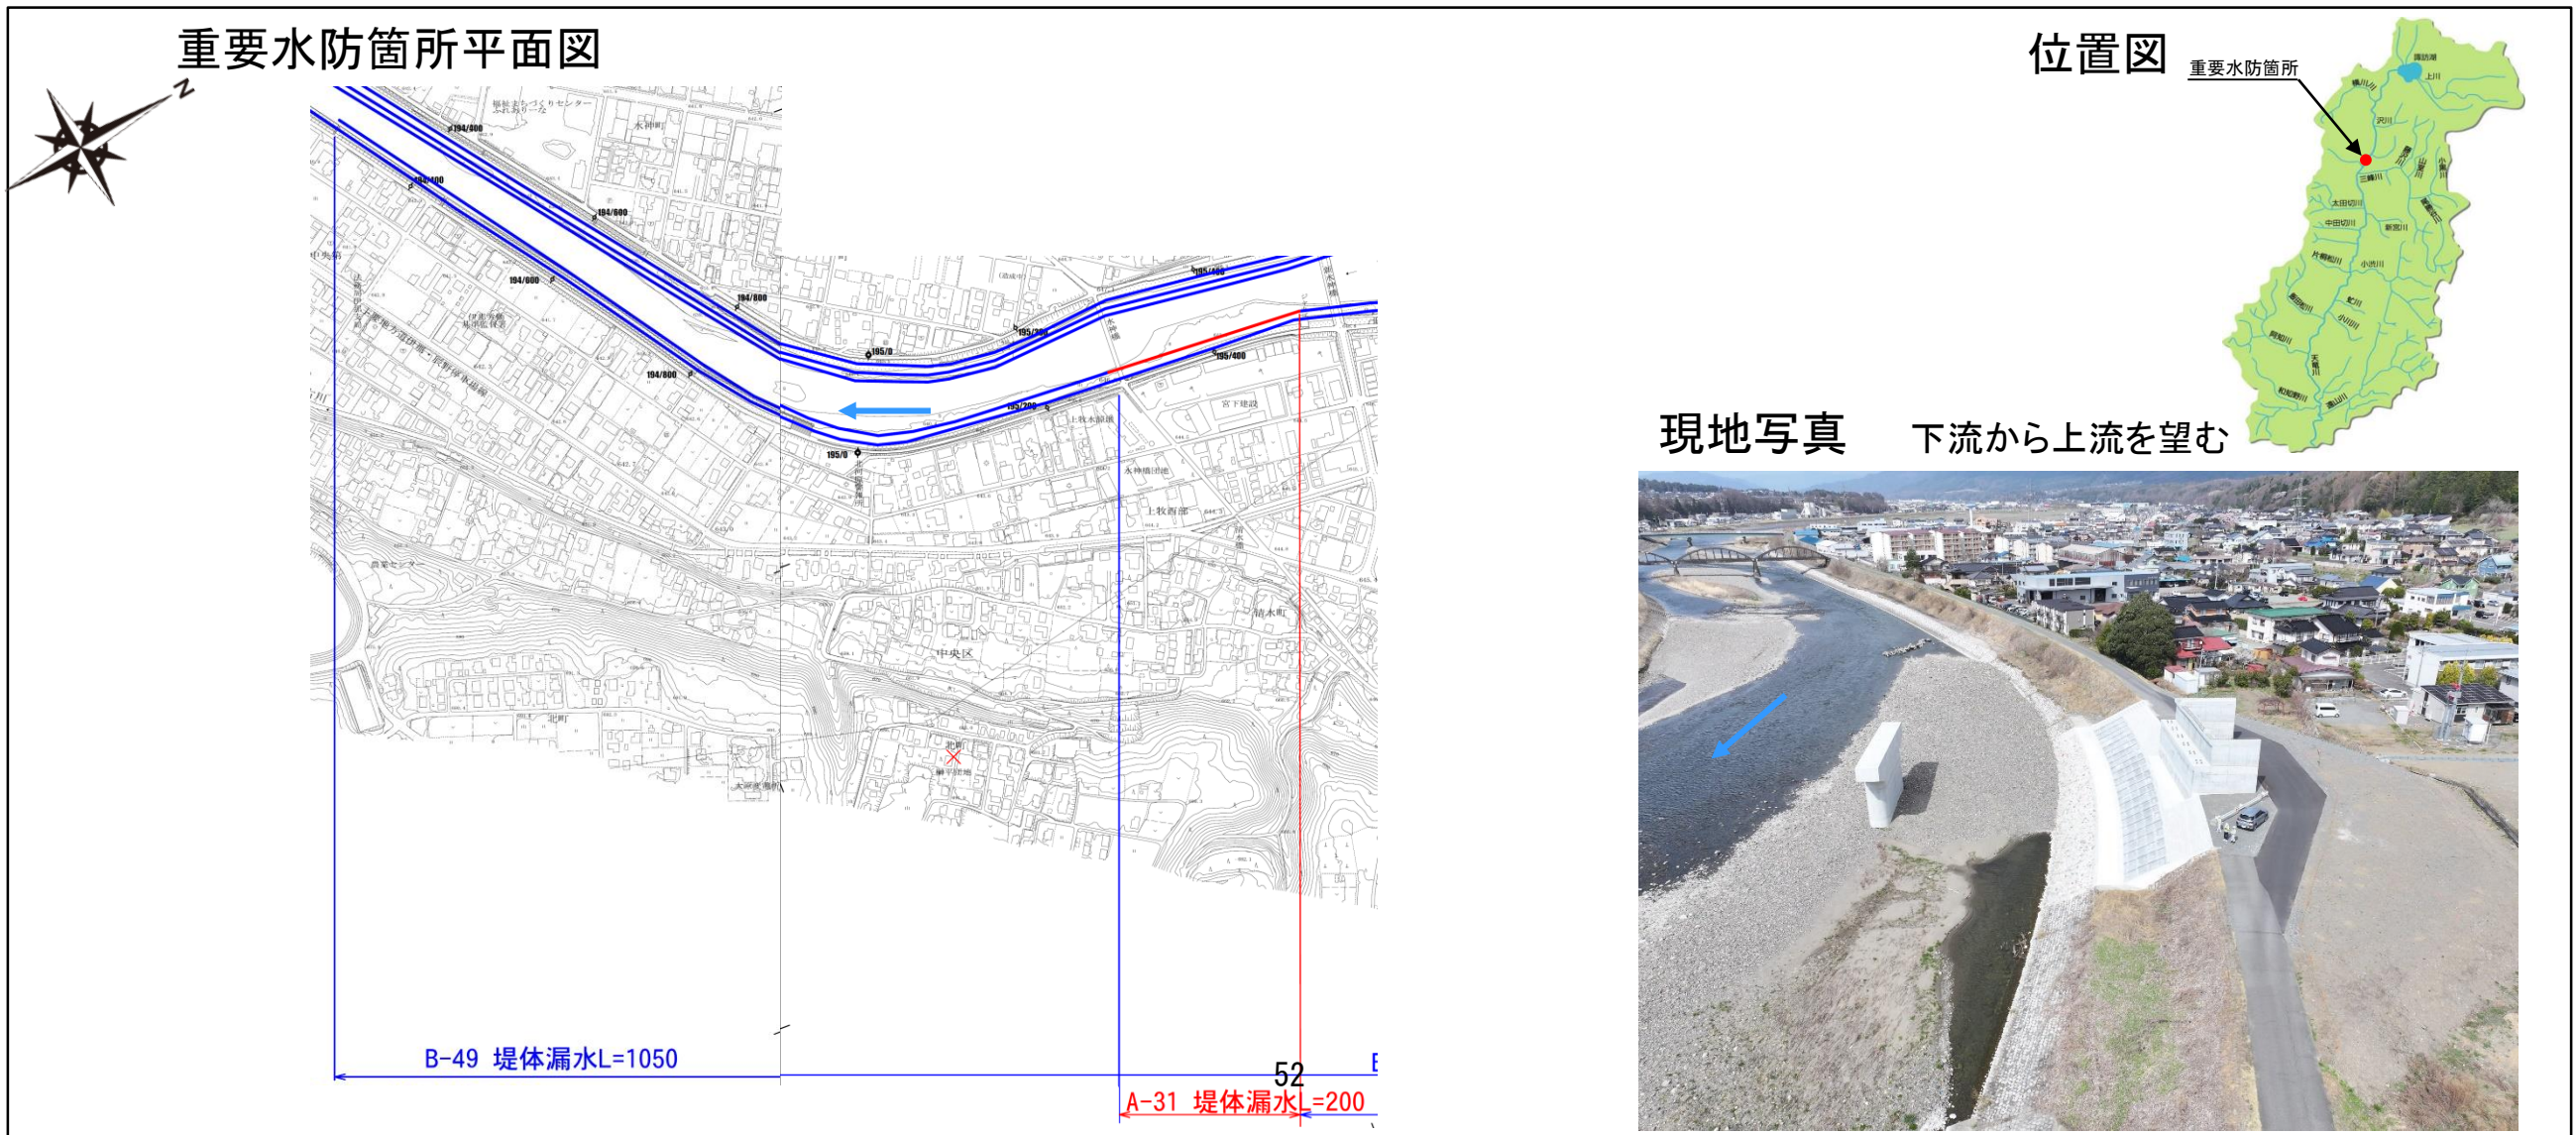


更新区間 7 「工作物 A」

■ 堰の損傷が拡大傾向にあるため、上流側の河床低下も広がりつつあり、BランクからAランクへ変更。

重要度 ランク	番号	河川名	左右岸 の別	位置 距離標	位置 地先名	延長 (m)	予想される状況	水防対策工法	摘要
A	7	天竜川	左右	188. 6+125. 7m	伊那市西春近・東春近		工作物	西島用水取水堰	破損

重要水防箇所平面図

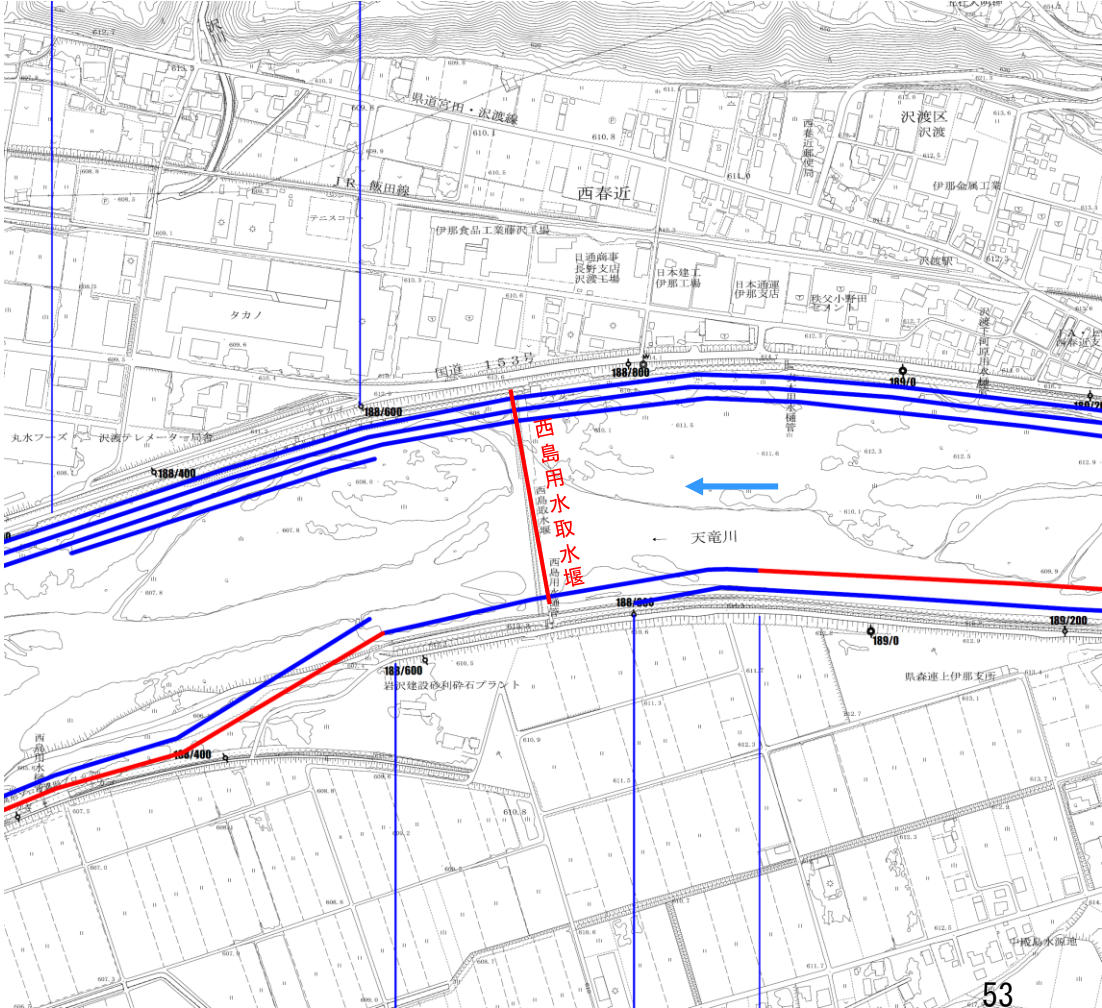

位置図



現地写真



下流から上流を望む

更新区間 8 「工作物 A」

■ 堰の損傷が拡大傾向にあるため、上流側の河床低下も広がりつつある。

重要度 ランク	番号	河川名	左右岸 の別	位置 距離標	位置 地先名	延長 (m)	予想される状況	水防対策工法	摘要
A	8	天竜川	左右	190.6+ 138m	伊那市西春近・東春近		工作物	下島用水取水堰	破損

重要水防箇所平面図

位置図

現地写真

下流から上流を望む