



豊川水系河川整備計画・付図


(大臣管理区間)

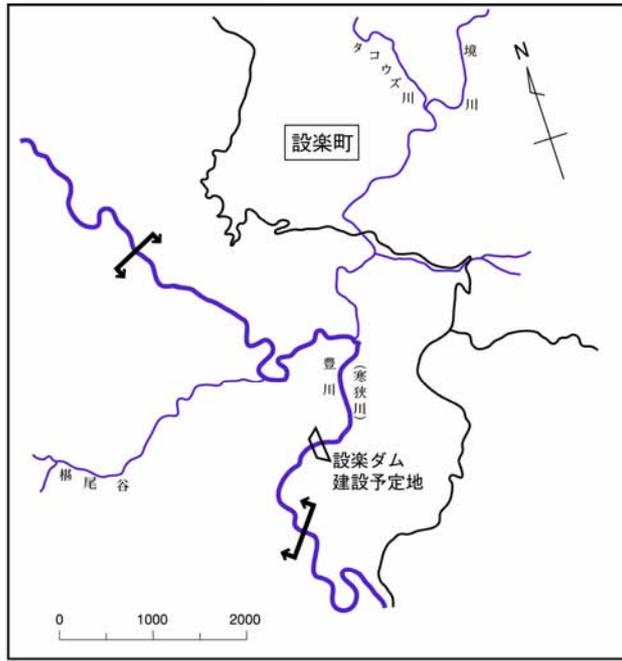

設楽ダム建設予定地付近

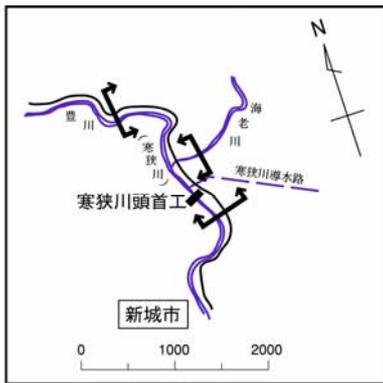


寒狭川頭首工付近

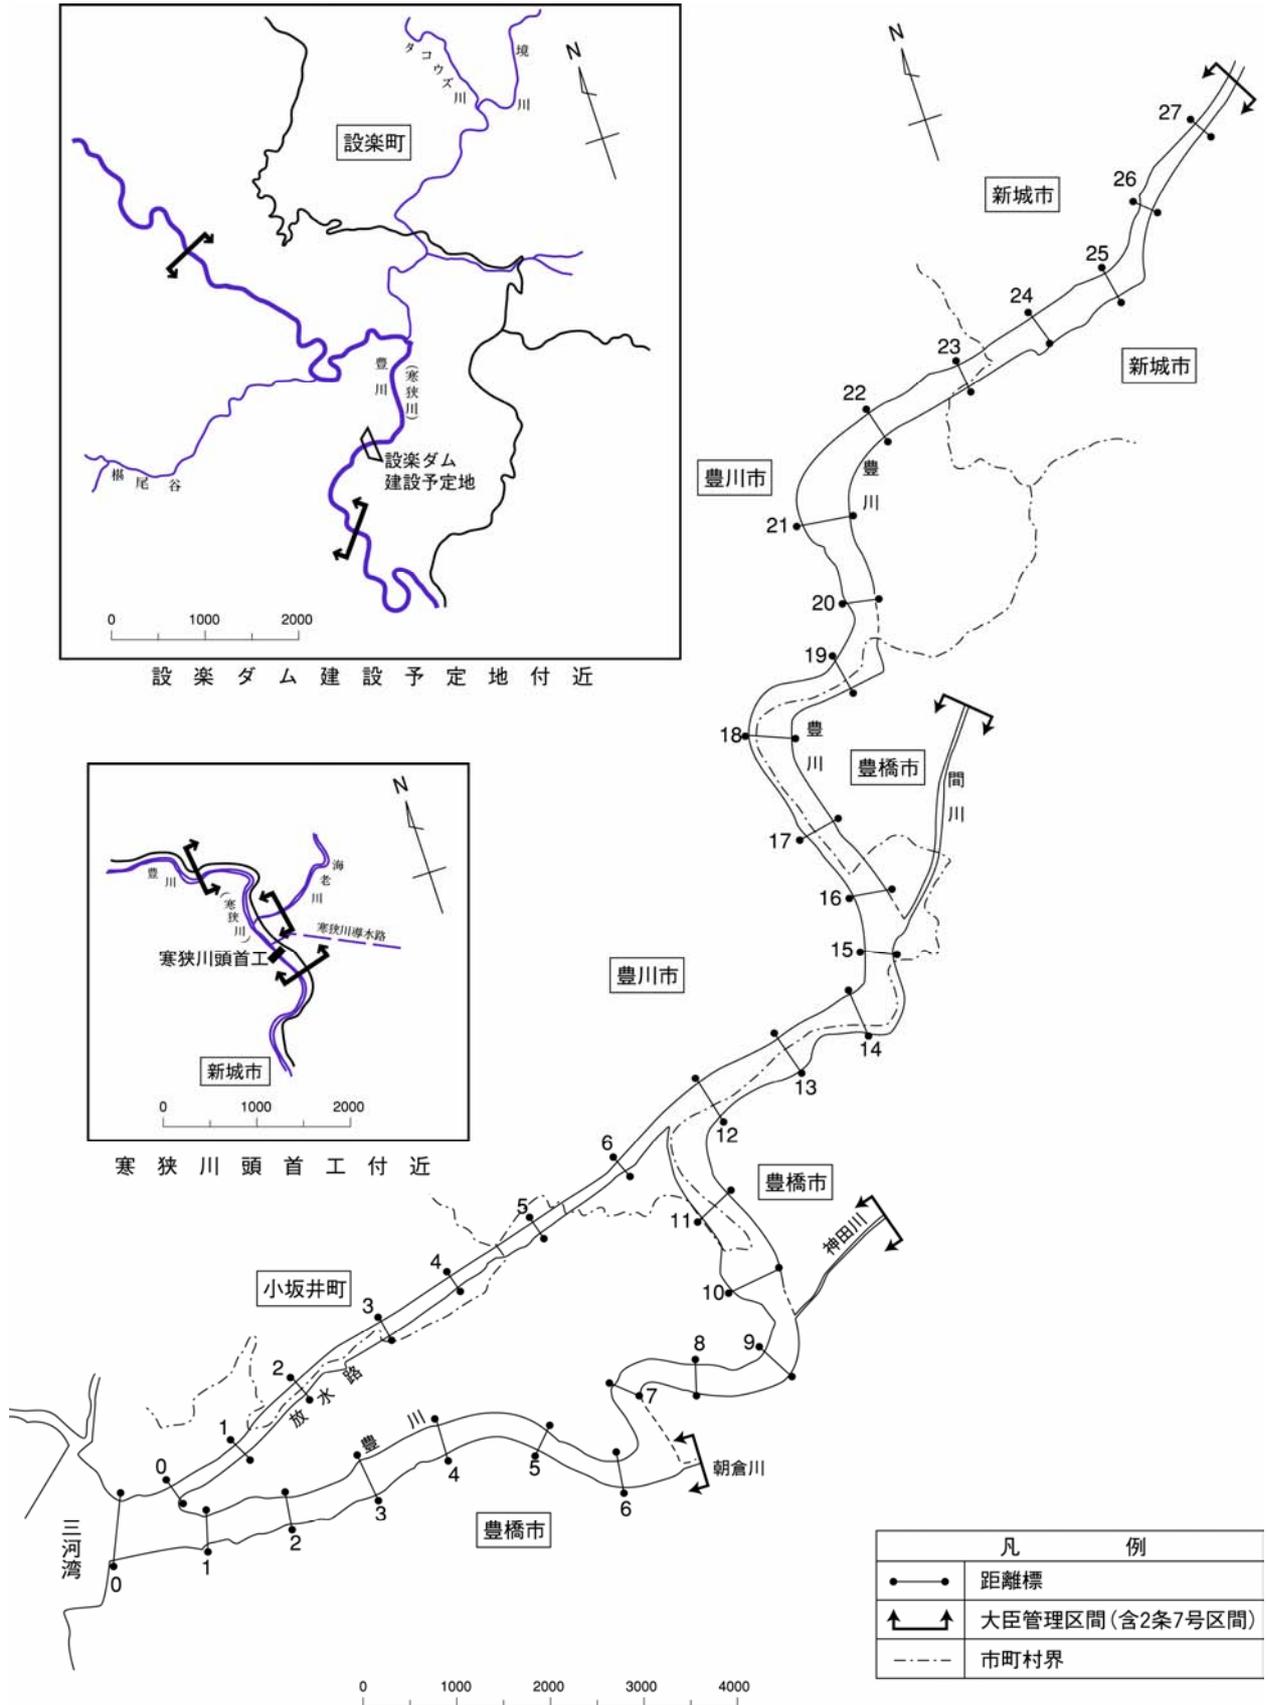

凡 例	
●—●	距離標
↑↑	大臣管理区間(含2条7号区間)
---	市町村界

豊川平面図


HWL T.P.+27.04m
石田

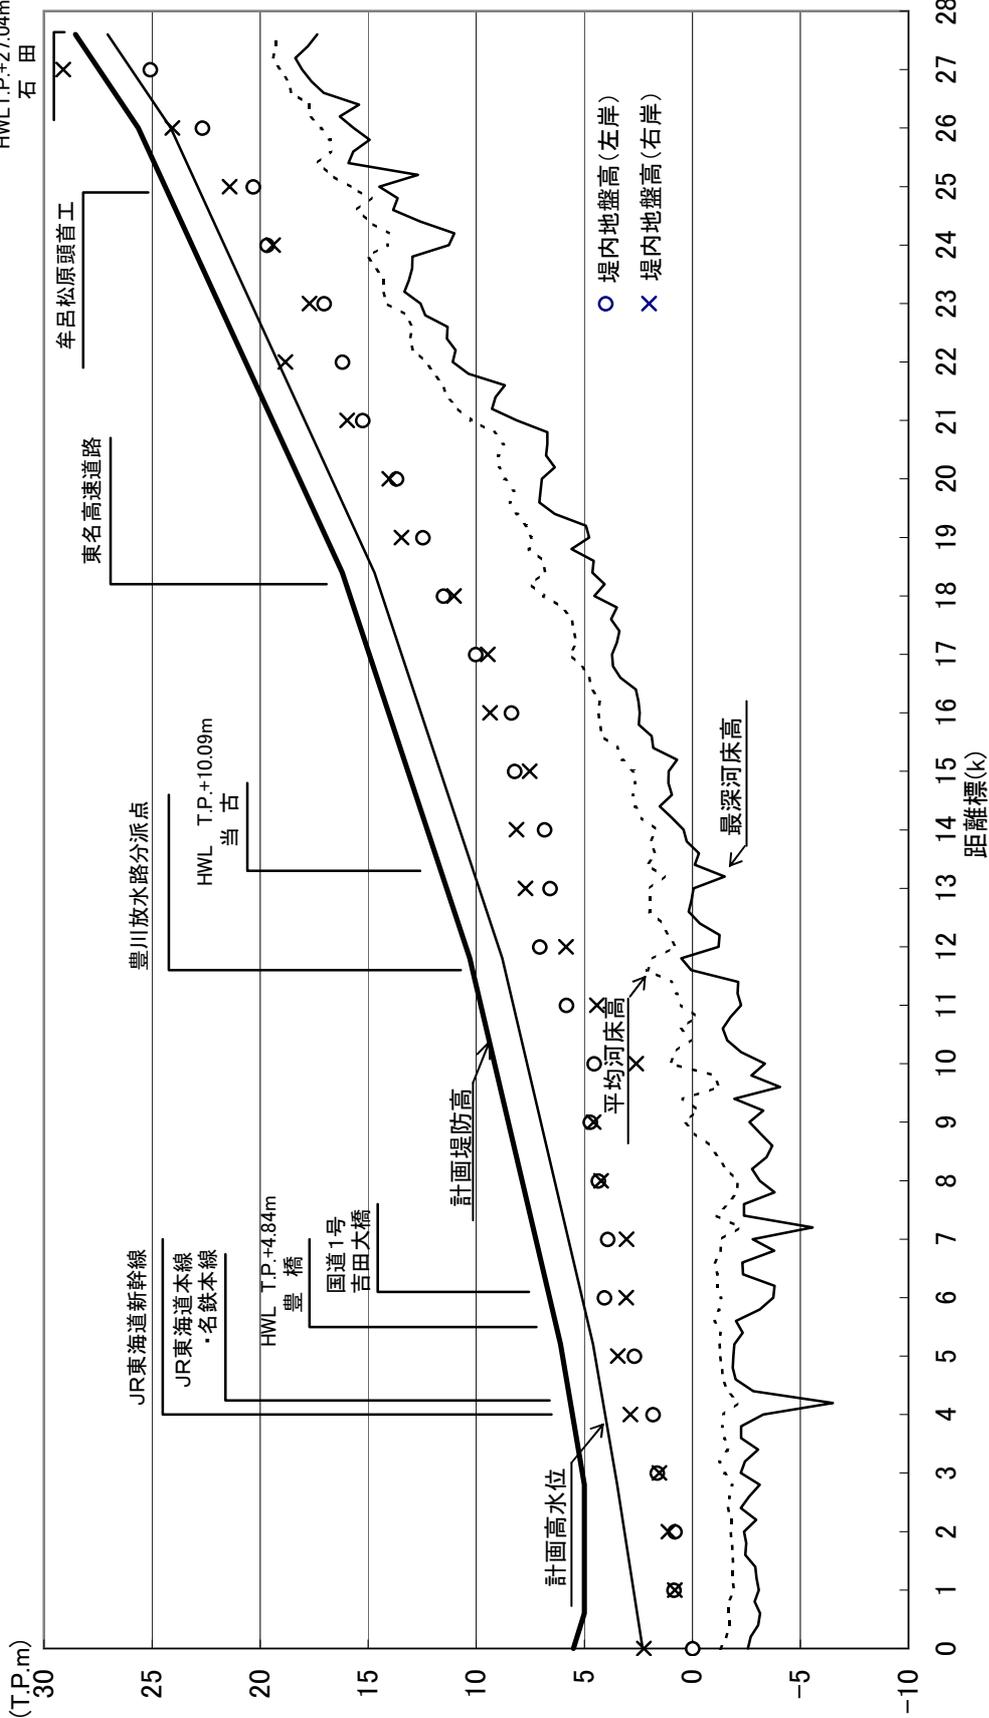

計画水位勾配	← I=1/2252 →	← I=1/1731 →	← I=1/1086 →	← I=1/843 →	← I=1/550 →
計画水位(T.P.m)	2.30	4.59	8.79	14.70	24.14
平均河床高(T.P.m)	-1.290	-1.257	1.818	6.797	17.203
追加距離 (m)	0	5163	12429	18846	26800
					28400

※平均河床高、最深河床高は、平成9年測量結果による。

豊川本川計画縦断面図

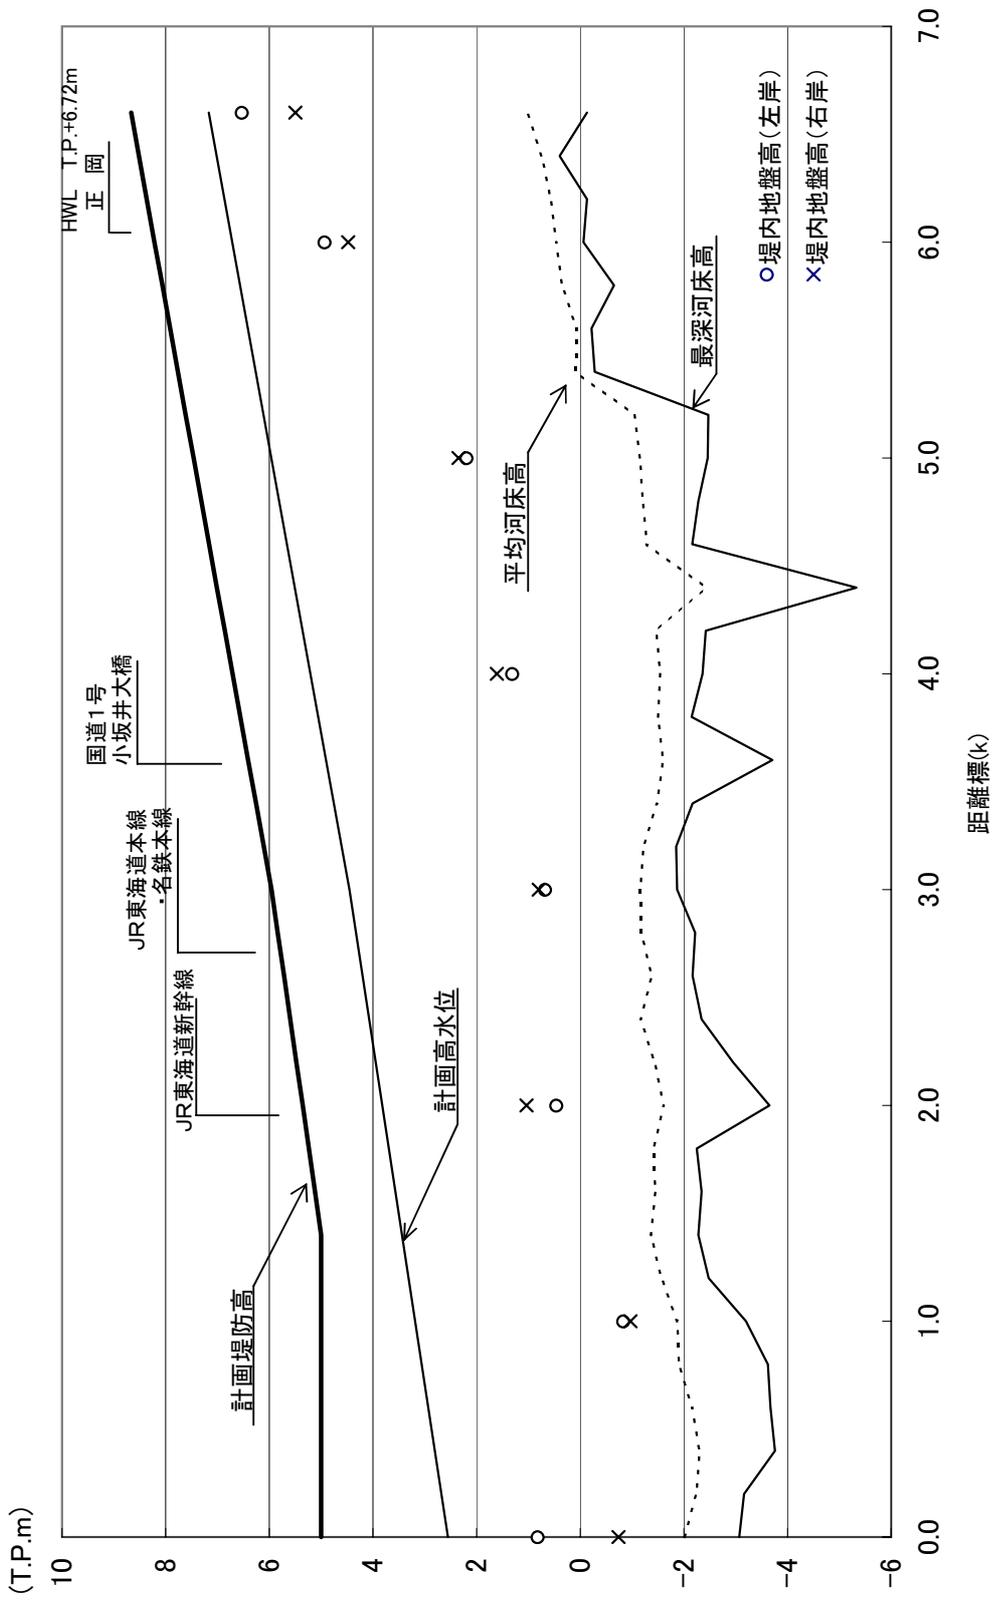


計画高水位勾配	← I = 1/1669 →	← I = 1/1328 →	→
計画高水位(T.P.m)	2.56	4.46	7.17
平均河床高(T.P.m)	-2.007	-1.157	1.025
追加距離 (m)	0	3000	6600


※平均河床高、最深河床高は、平成9年測量結果による。

豊川放水路計画縦断面図

5.6km (豊橋) (S=1/2,000)

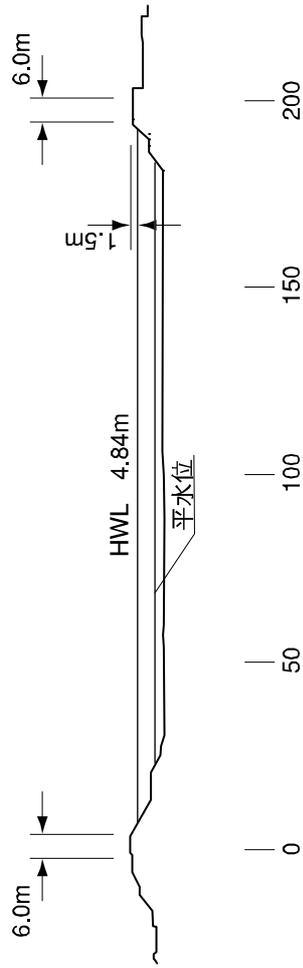


13.2km (当古) (S=1/2,000)

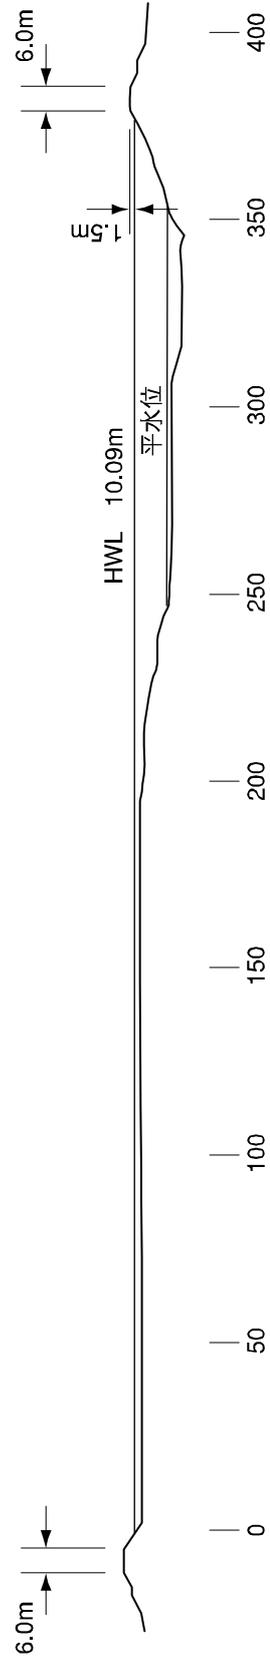


主要な地点の計画横断形状

(計画横断形状は必要に応じて変更することがある)

27.6km (石田) (S=1/2,000)

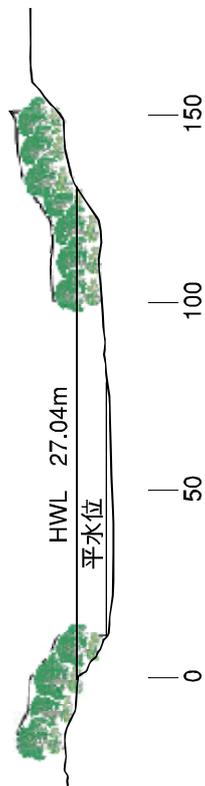

豊川放水水路 6.0km (正岡) (S=1/2,000)

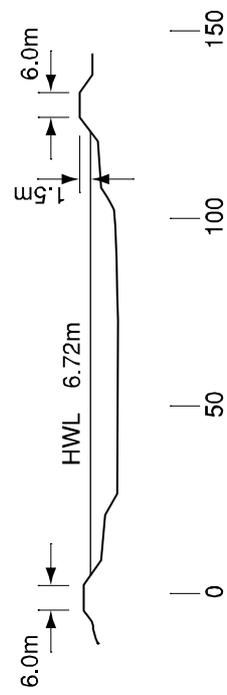

主要な地点の計画横断形状

(計画横断形状は必要に応じて変更することがある)