






平成25年度 矢作古川分派施設工事(豊橋河川事務所)

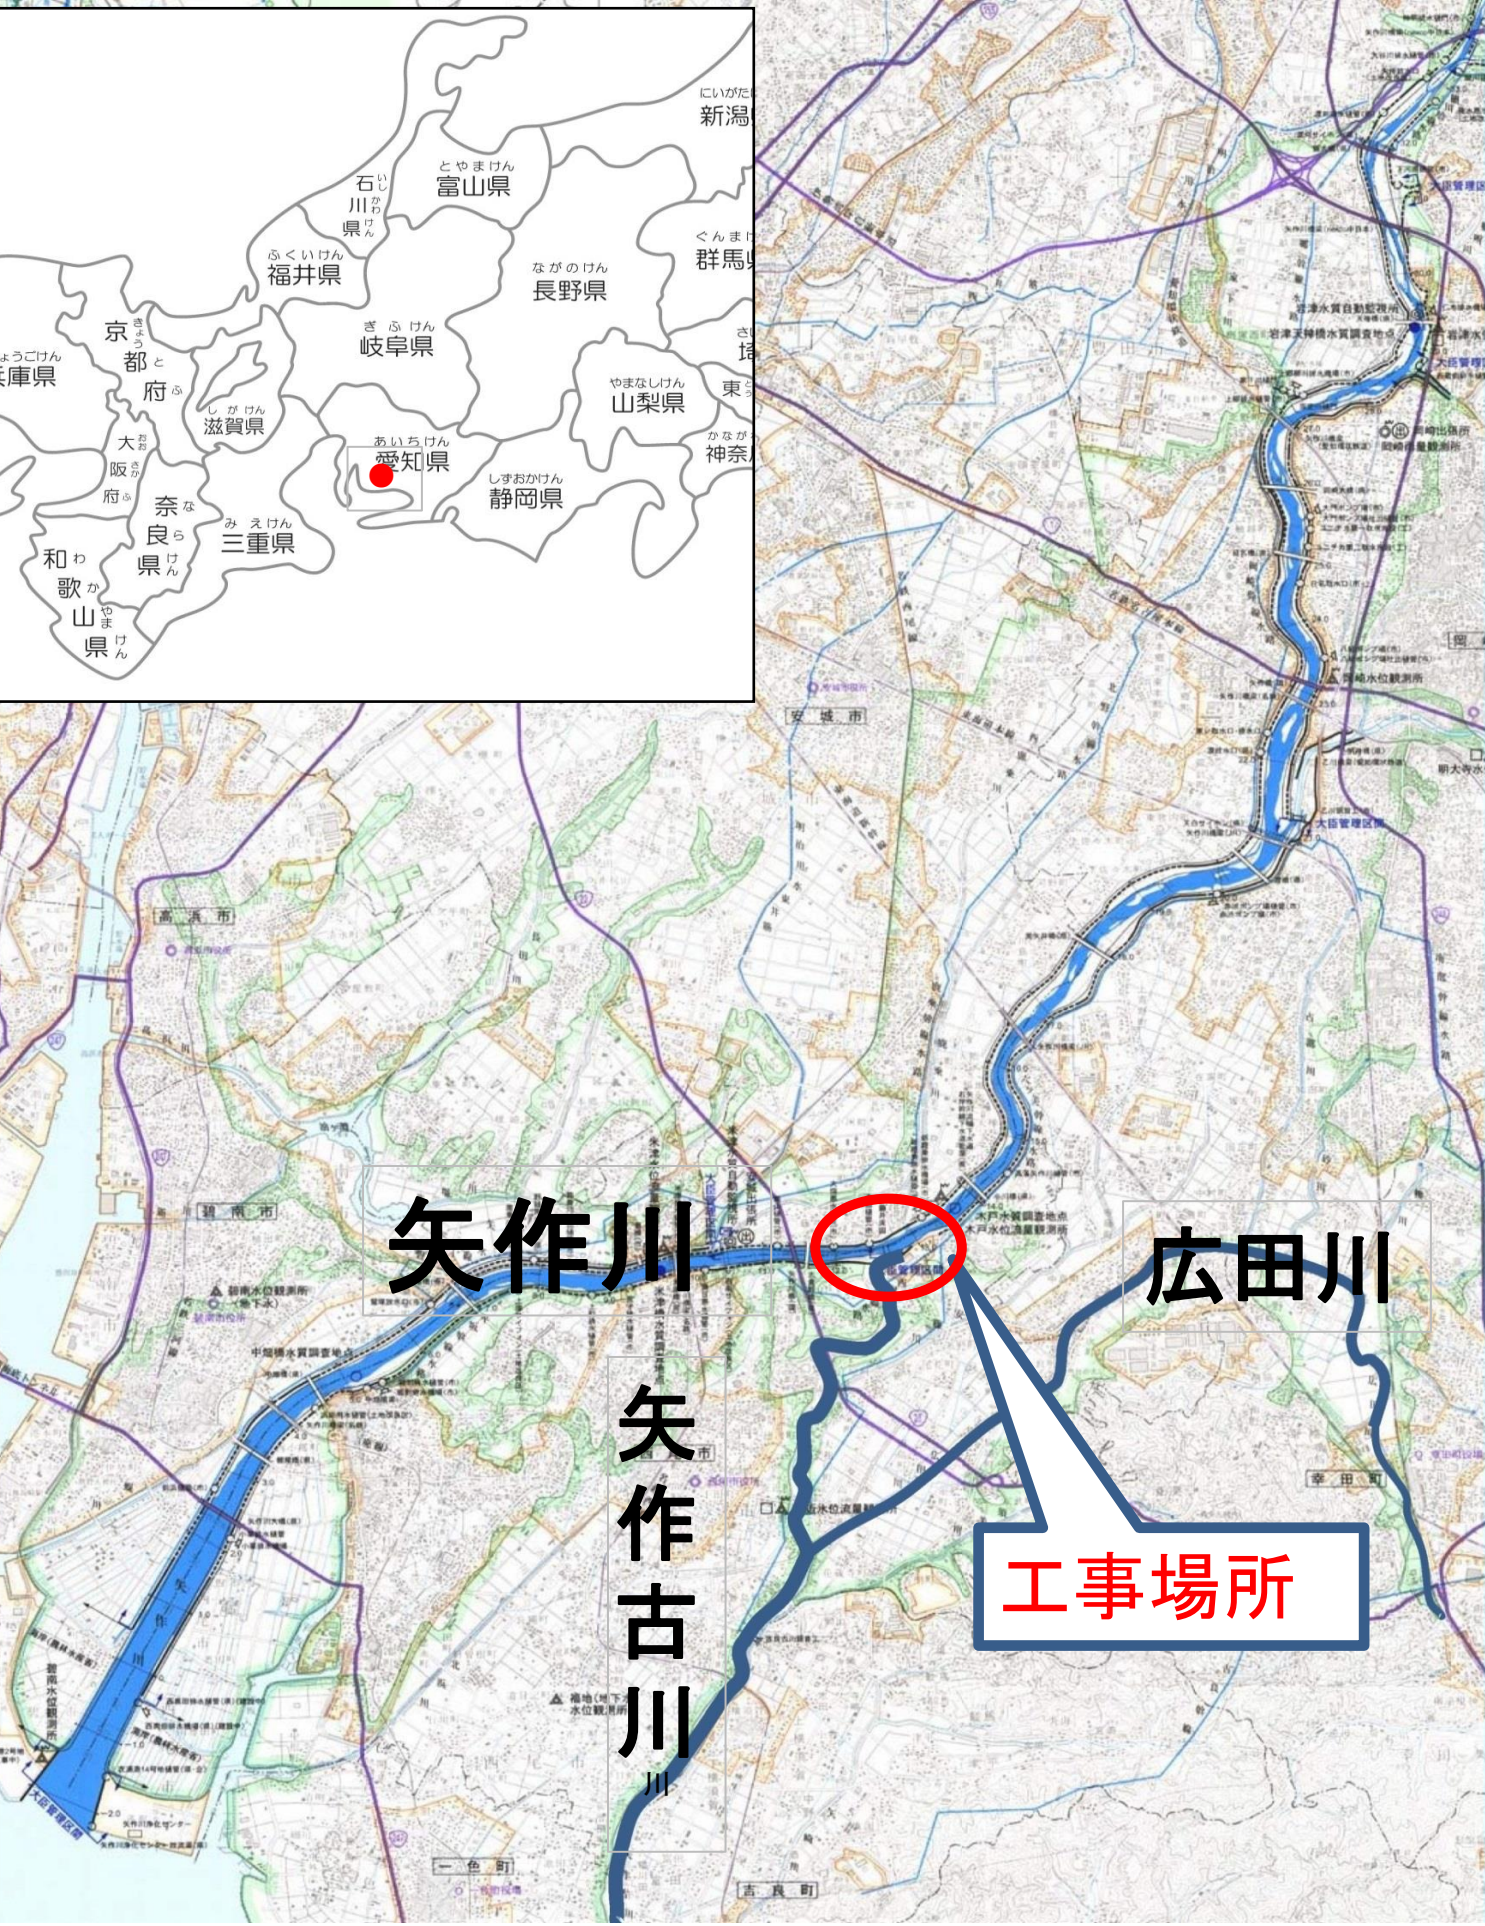

工事概要

- 本体工 1式(コンクリート約12,000m³)
- 地盤改良工 1式(CI-CMC工法スラリー攪拌1,083本)
- 築堤護岸 1式、● 仮設工 1式

概算工事費:C=1,700百万円
予定工期:平成26年2月～平成28年2月

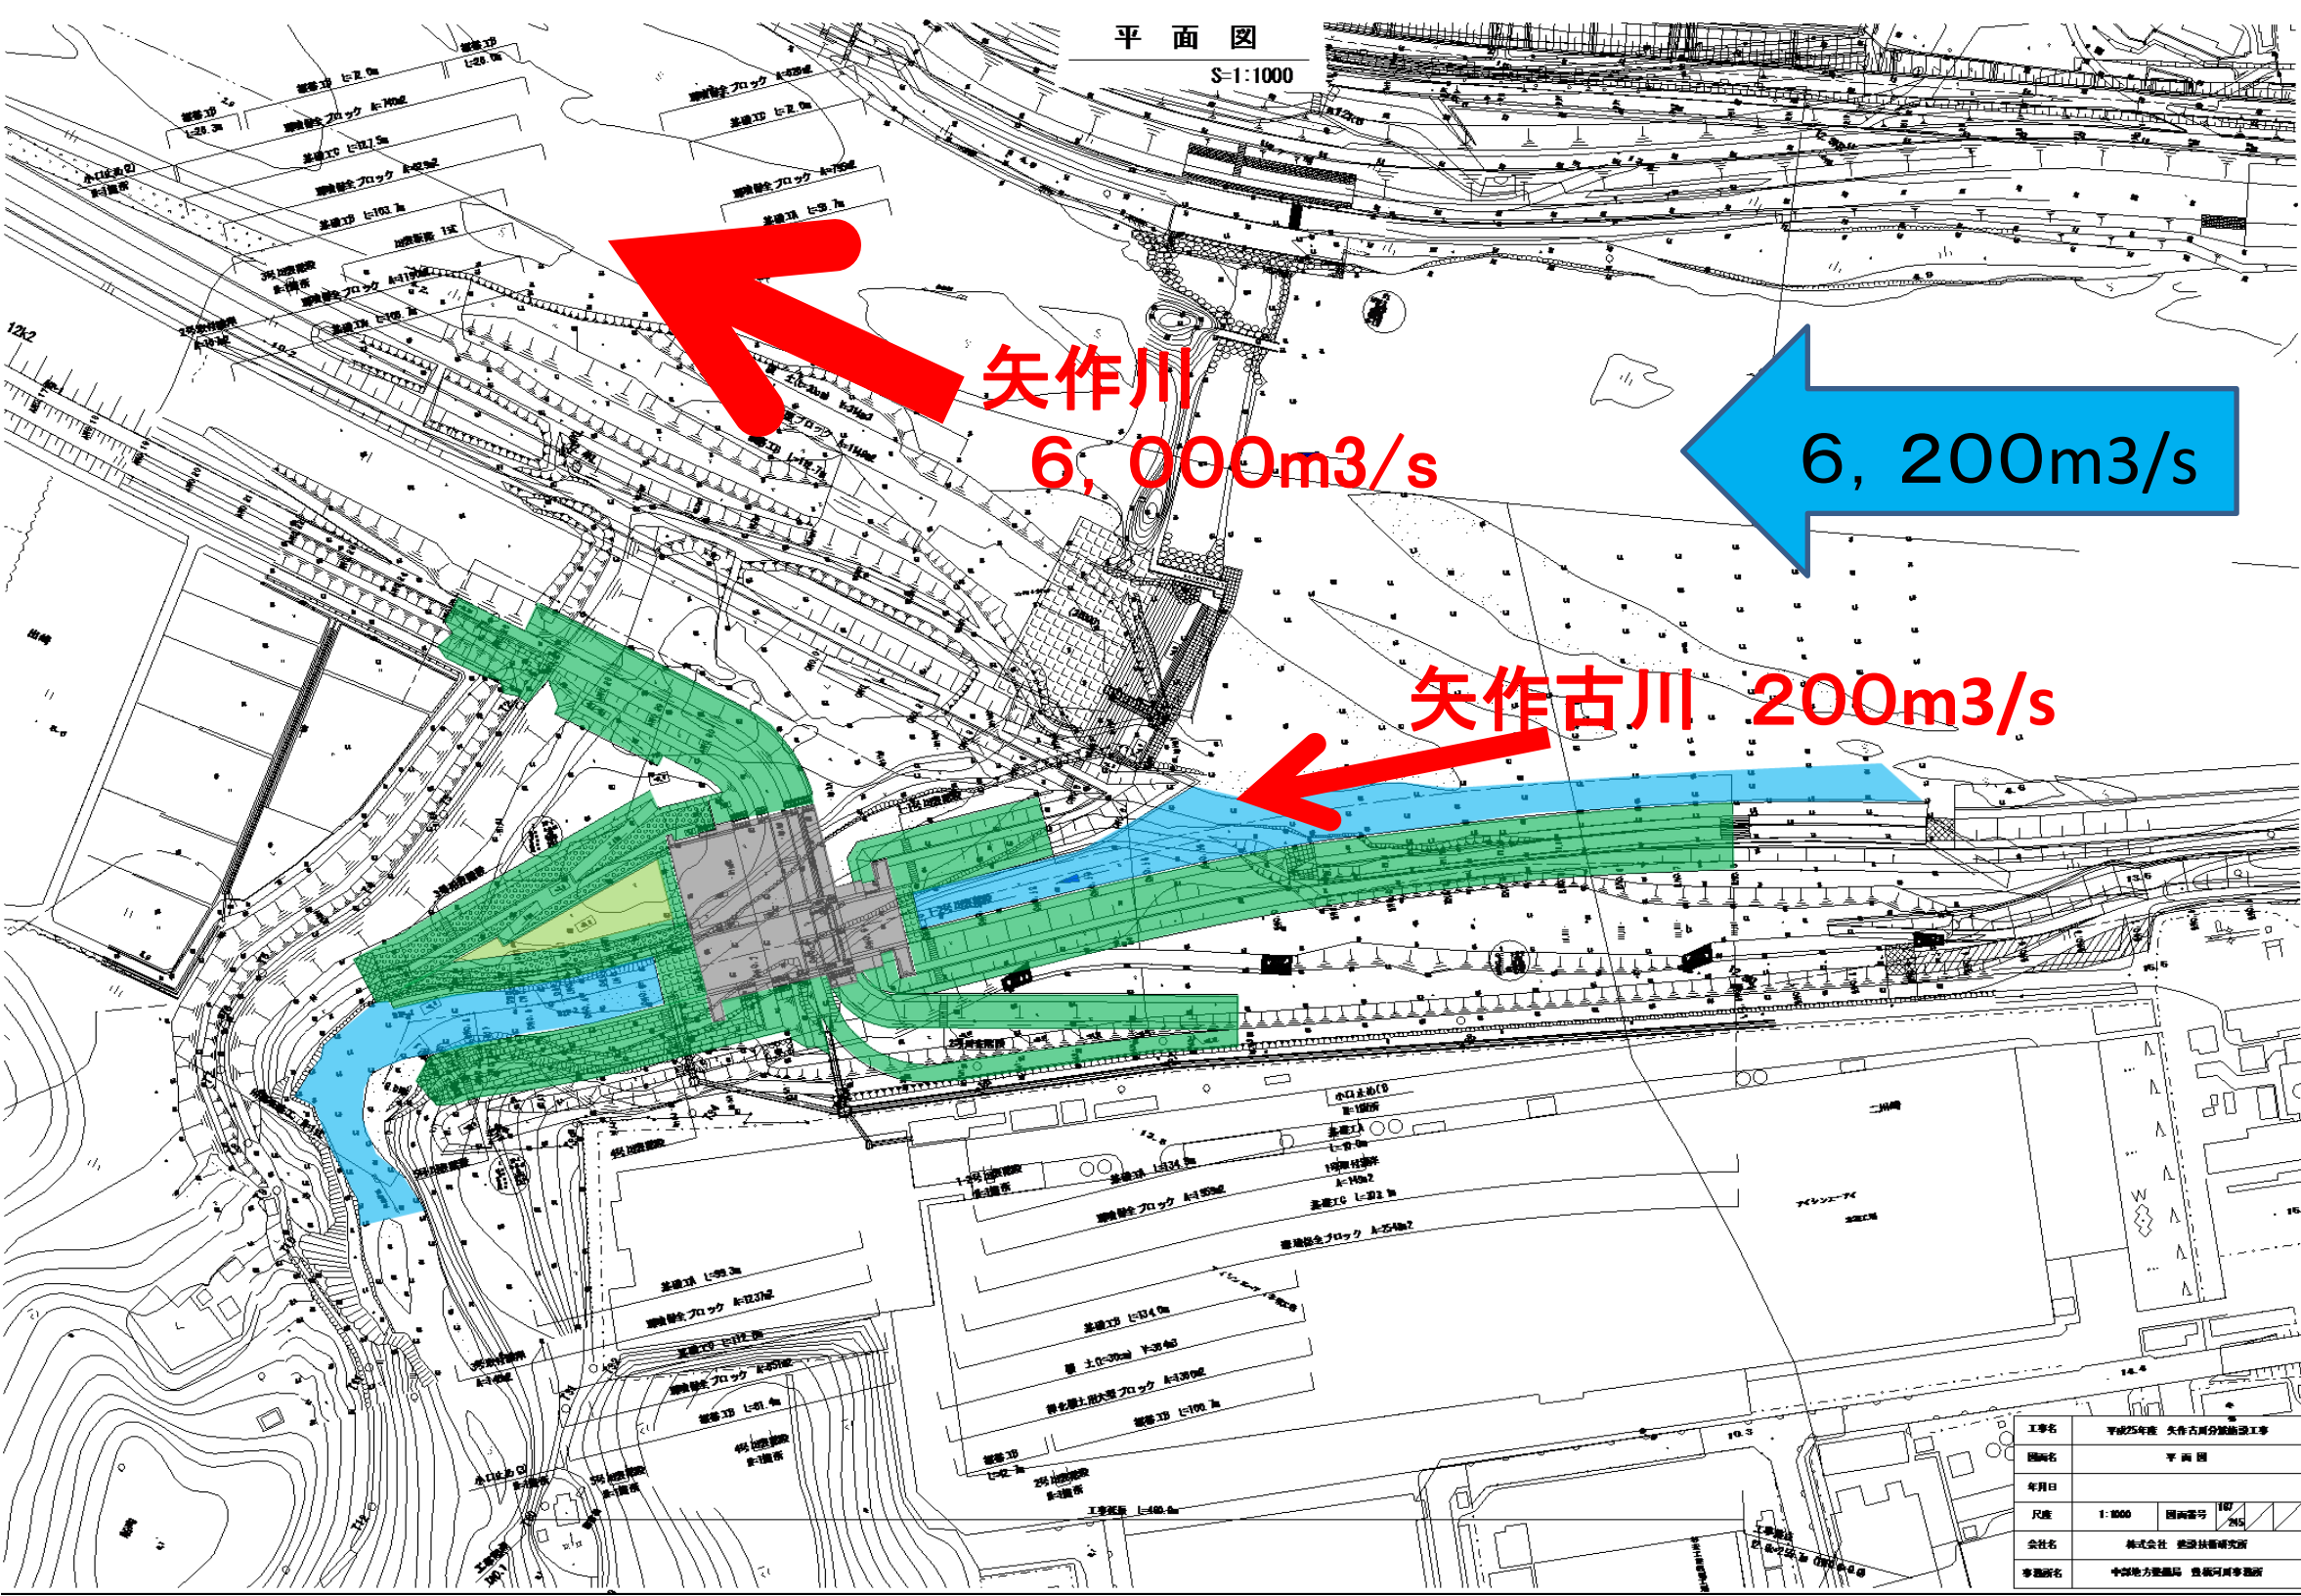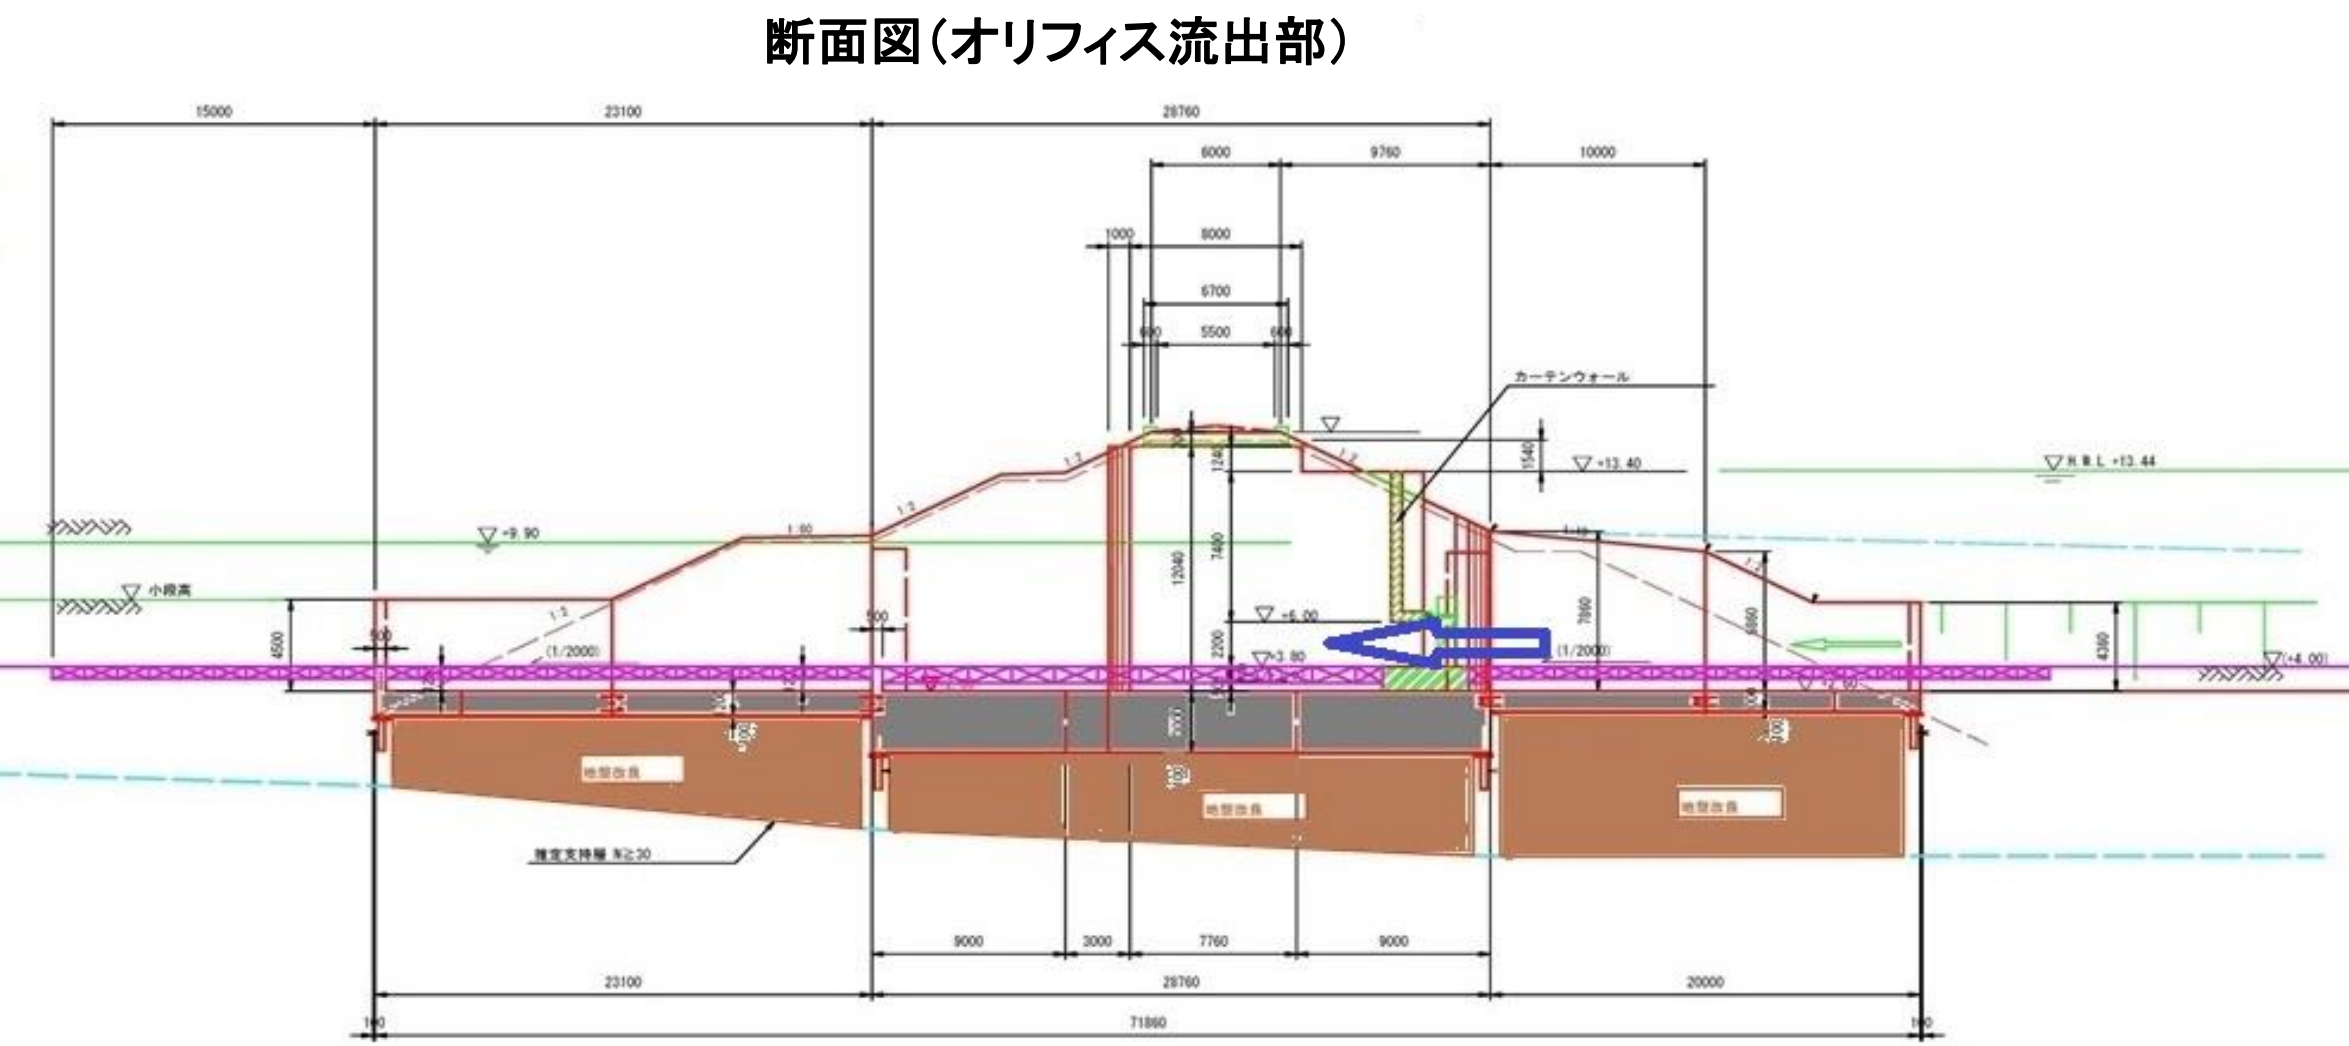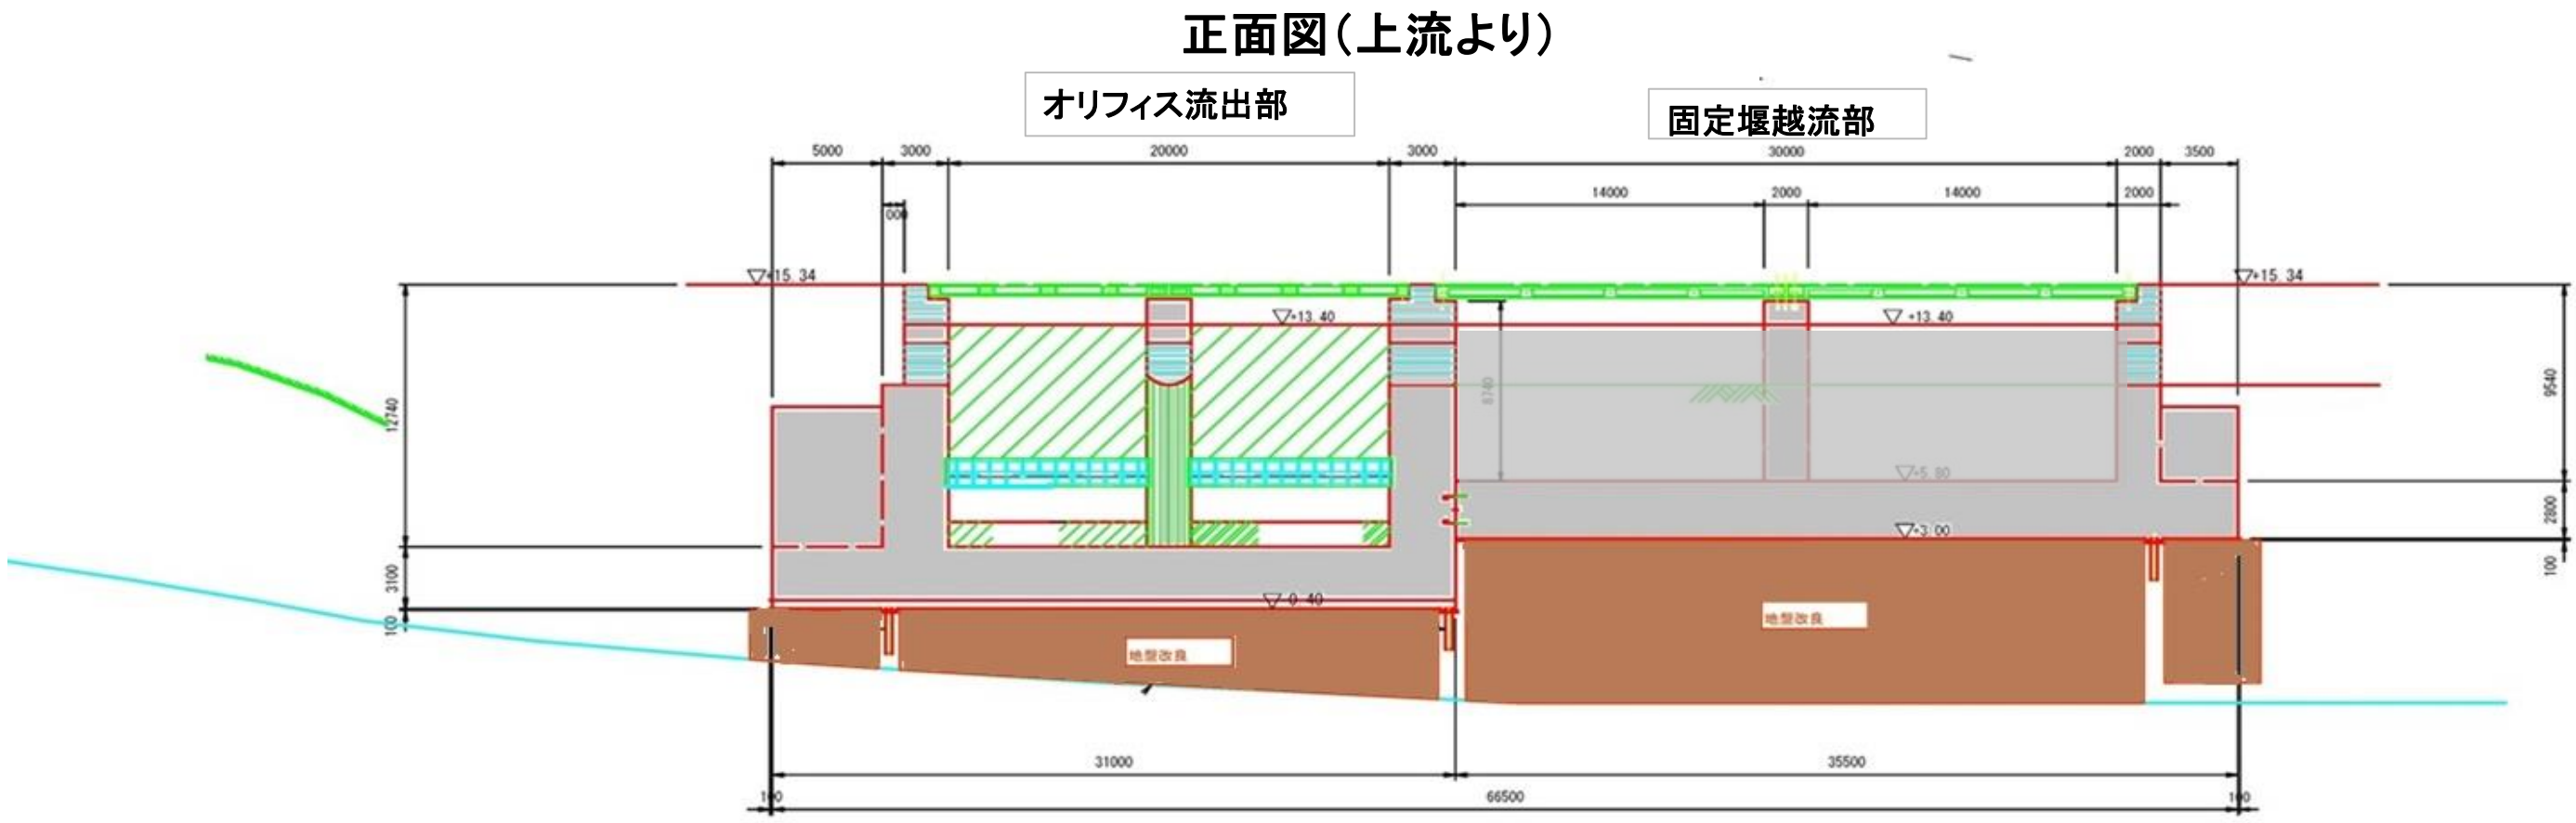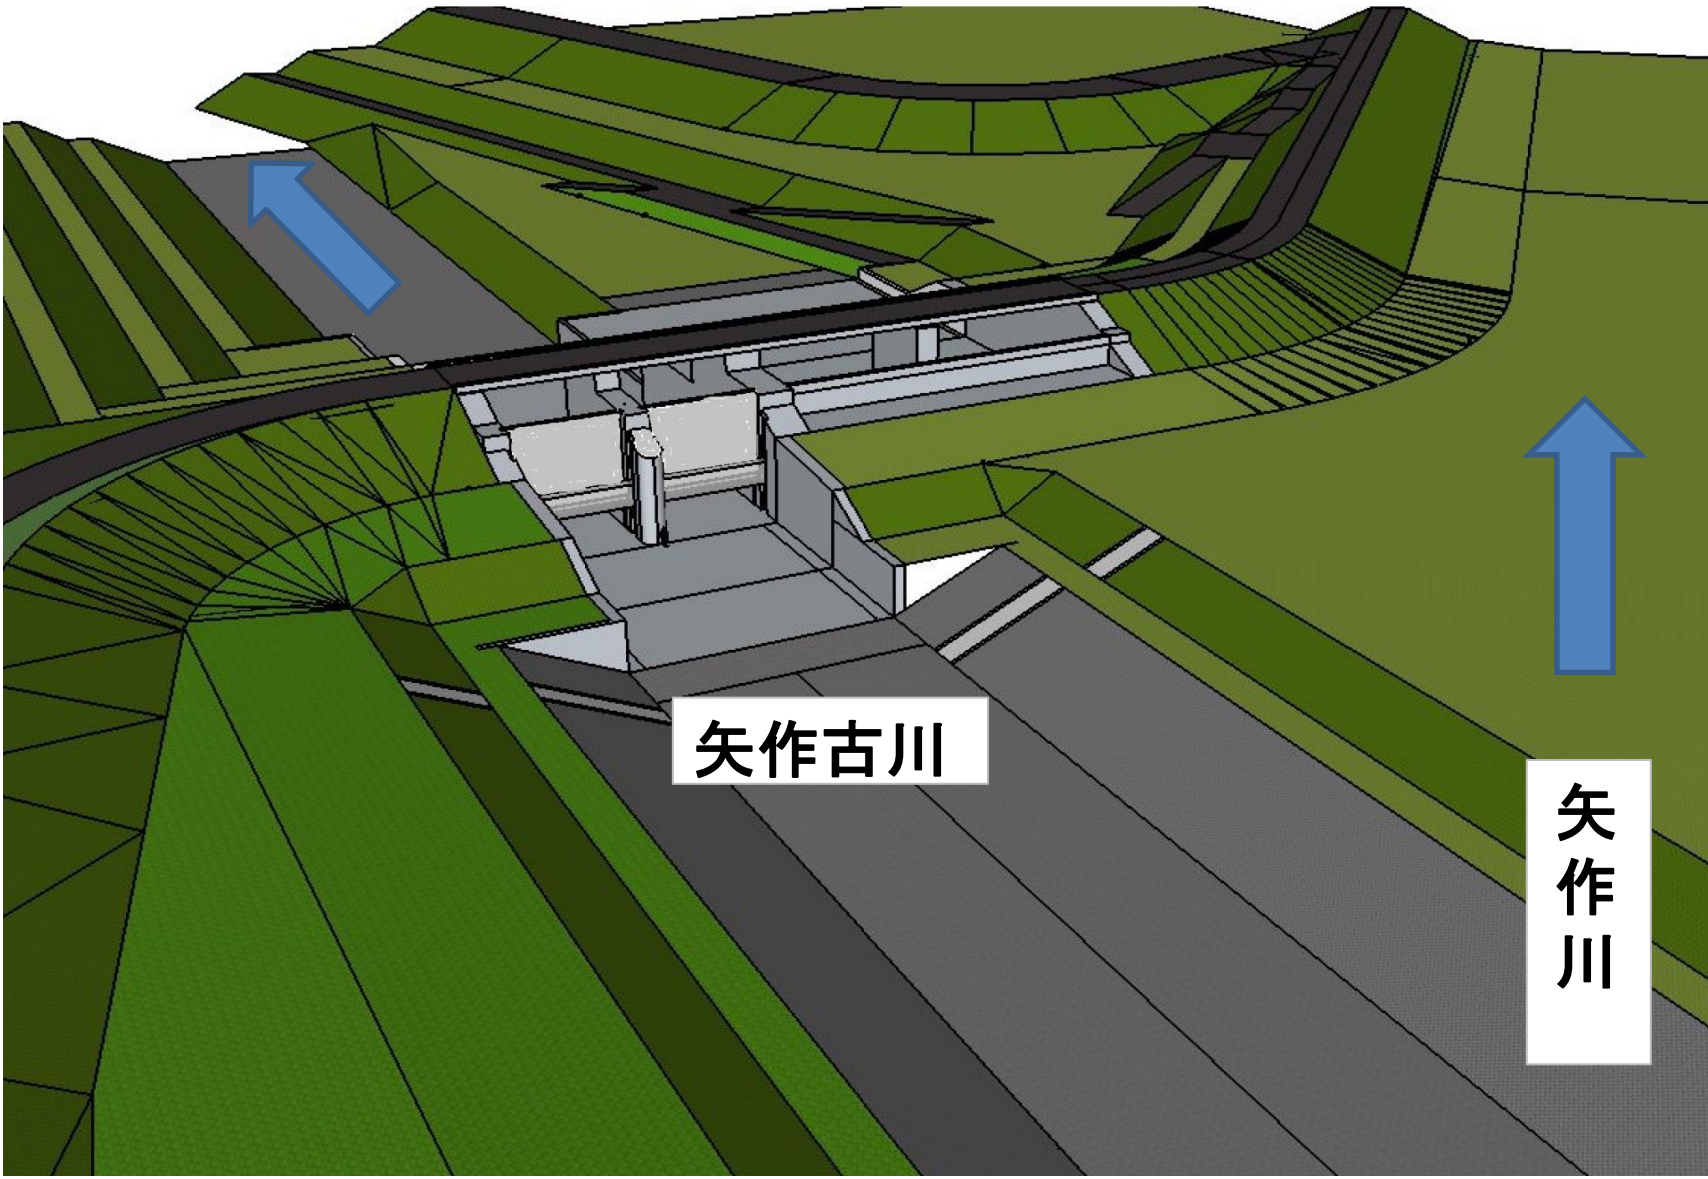

※ 着色範囲: 今回工事対象構造物

凡 例	
グレー	分派施設本体
グリーン	堤防、護岸
黄緑	平場
ブルー	分派水路