

矢作川水系河川整備計画


原案

附図


平成 20 年 11 月

中 部 地 方 整 備 局

矢作川 ① : -2.2k~1.4k

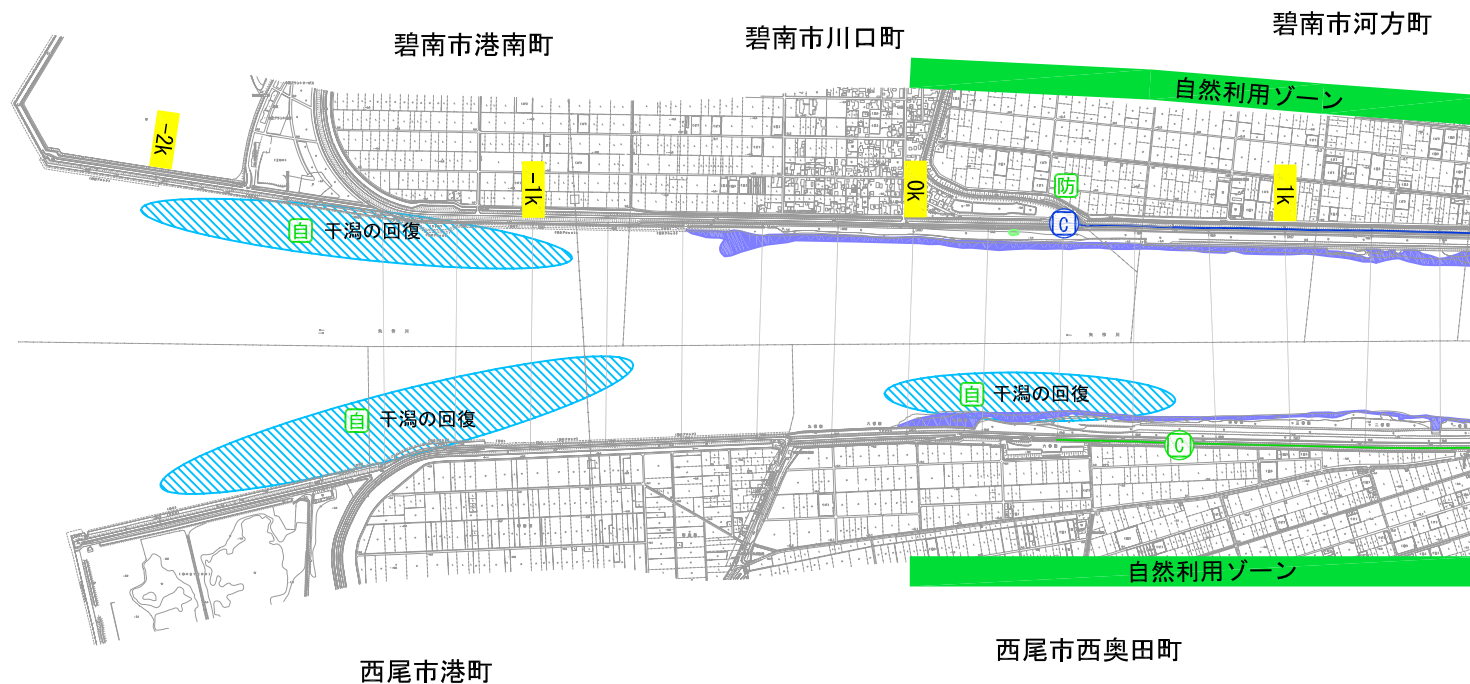


1:20,000

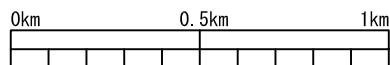

※施行の場所については、今後の河川の状況等により変更が生じる場合がある。

■河川環境の現状	
自然環境	
○ 砂礫河原	● 樹木群
○ アユの産卵場	● 干潟
○ ワンド・たまり	
川と人とのふれあいの場	
● 緑地、公園	
—利— 河川利用、水面利用	
水 水辺の楽校	
河川空間管理計画	
■ 自然利用ゾーン	
■ 整備ゾーン	
□ アースワークゾーン	
■維持管理の現状	
ST 河川防災ステーション	防 防災拠点
— 光ファイバー	C CCTV
--- 光ファイバー(暫定)	
床 床止め	橋 橋梁
樋 樋門・樋管・水門	
■河川の整備の実施	
河川工事及び河川の維持	
水位低下	
河道掘削	樹木伐開
樹木伐開(維持)	
橋梁改築	古川分派施設
樋 樋門・樋管・水門整備	
堤防強化	
堤防整備	浸透対策
高水護岸整備	
低水護岸整備	
危機管理対策	
防 防災拠点	
— 光ファイバー	C CCTV
ST 河川防災ステーション	
■河川環境の整備と保全	
—利— 河川利用 推進	
自 自然再生 整備	
干潟、砂州、緩流環境の回復	
ヨシ原の回復、樹林の多様性の向上	


矢作川 ② : 1.4k~5.8k

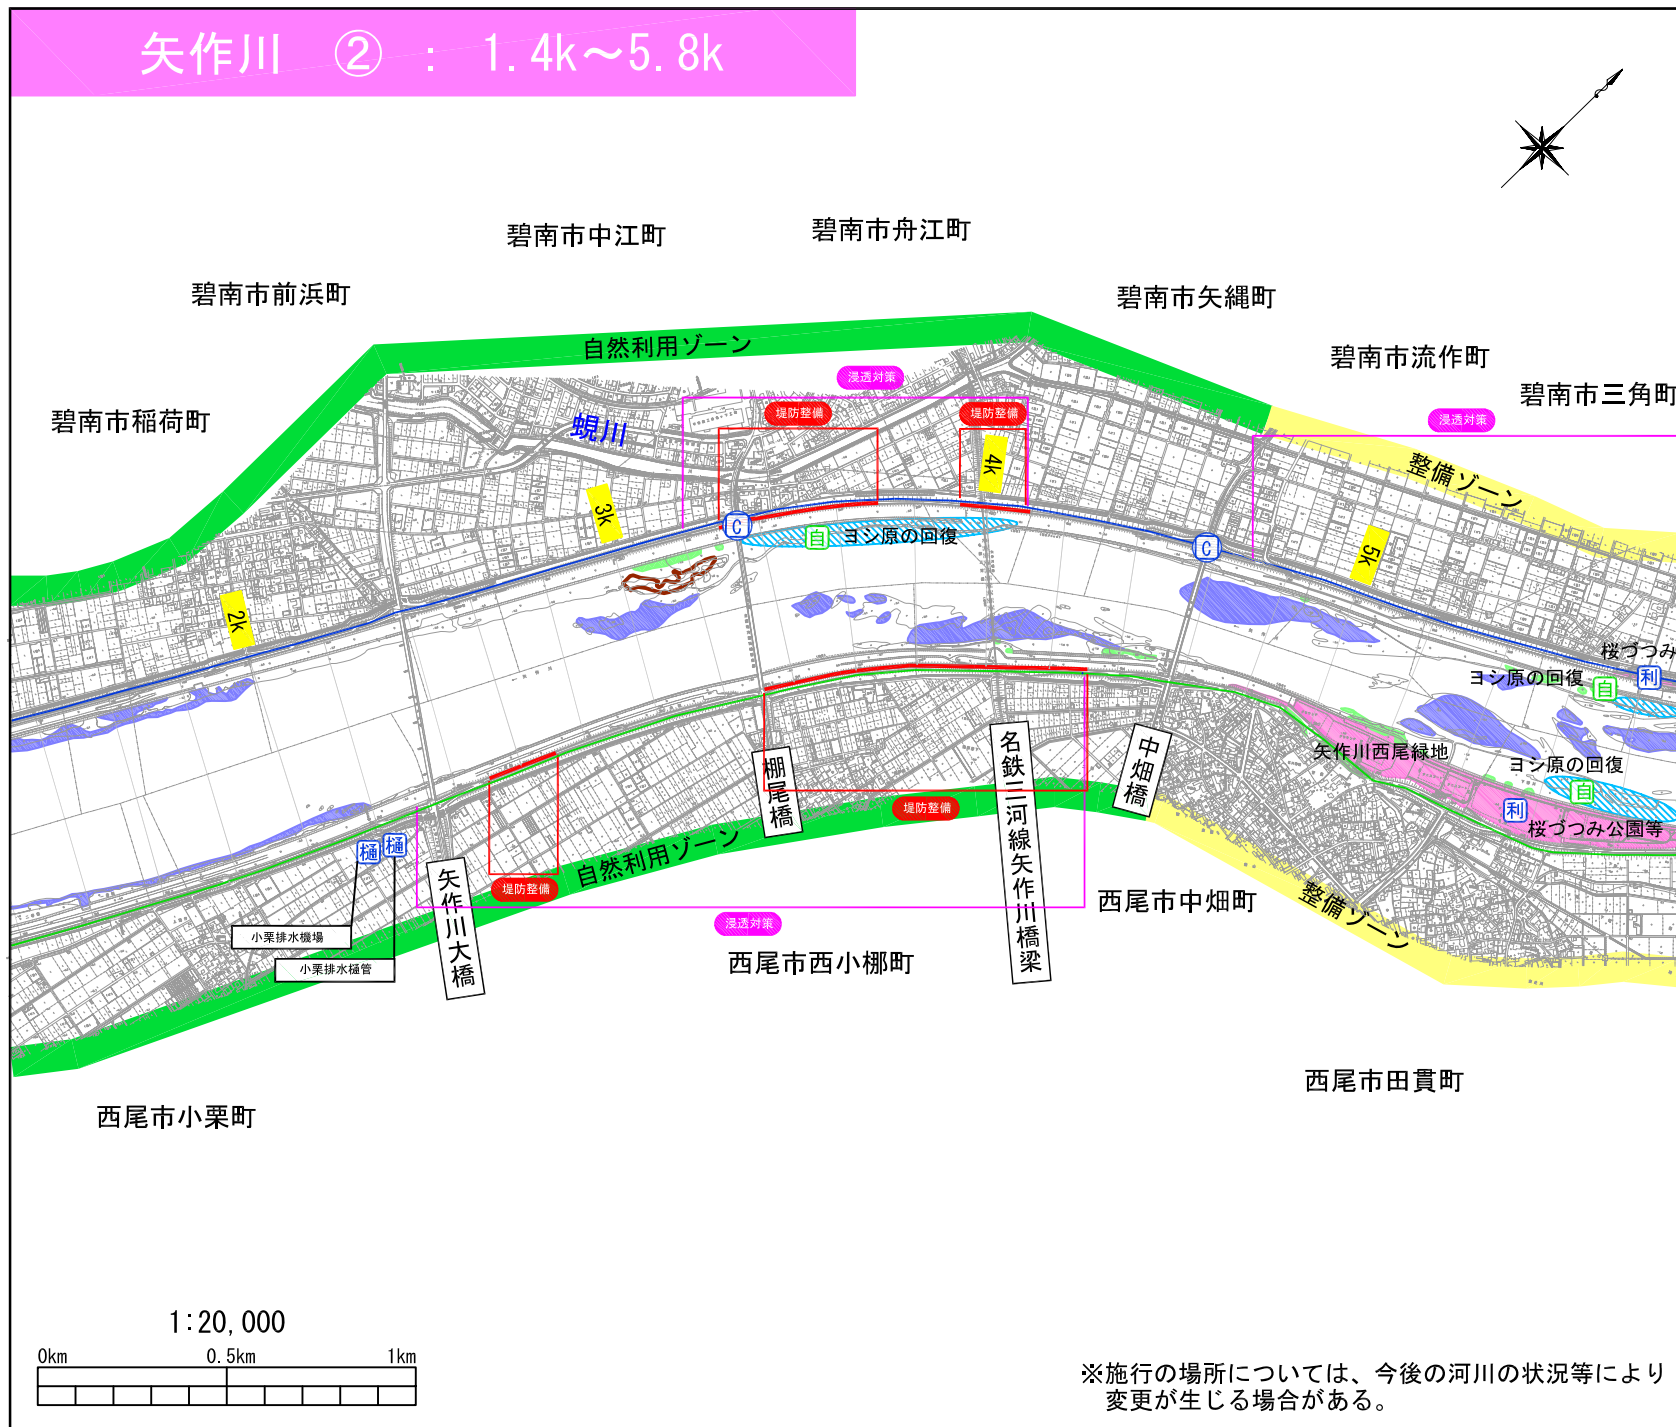


- 河川環境の現状
 - 自然環境
 - 砂礫河原
 - アユの産卵場
 - ワンド・たまり
 - 樹木群
 - 干潟
 - 川と人とのふれあいの場
 - 緑地、公園
 - 河川利用、水面利用
 - 水辺の楽校
 - 河川空間管理計画
 - 自然利用ゾーン
 - 整備ゾーン
 - アースワークゾーン
- 維持管理の現状
 - 河川防災ステーション
 - 防災拠点
 - 光ファイバー
 - CCTV
 - 光ファイバー(暫定)
 - 床止め
 - 橋梁
 - 樋門・樋管・水門
- 河川の整備の実施
 - 河川工事及び河川の維持
 - 水位低下
 - 河道掘削
 - 樹木伐開
 - 樹木伐開(維持)
 - 橋梁改築
 - 古川分派施設
 - 樋門・樋管・水門整備
 - 堤防強化
 - 堤防整備
 - 浸透対策
 - 高水護岸整備
 - 低水護岸整備
 - 危機管理対策
 - 防災拠点
 - 光ファイバー
 - CCTV
 - 河川防災ステーション
- 河川環境の整備と保全
 - 河川利用 推進
 - 自然再生 整備
 - 干潟、砂洲、緩流環境の回復
 - ヨシ原の回復、樹林の多様性の向上

※施行の場所については、今後の河川の状況等により変更が生じる場合がある。

矢作川 ③ : 5.8k~10.2k

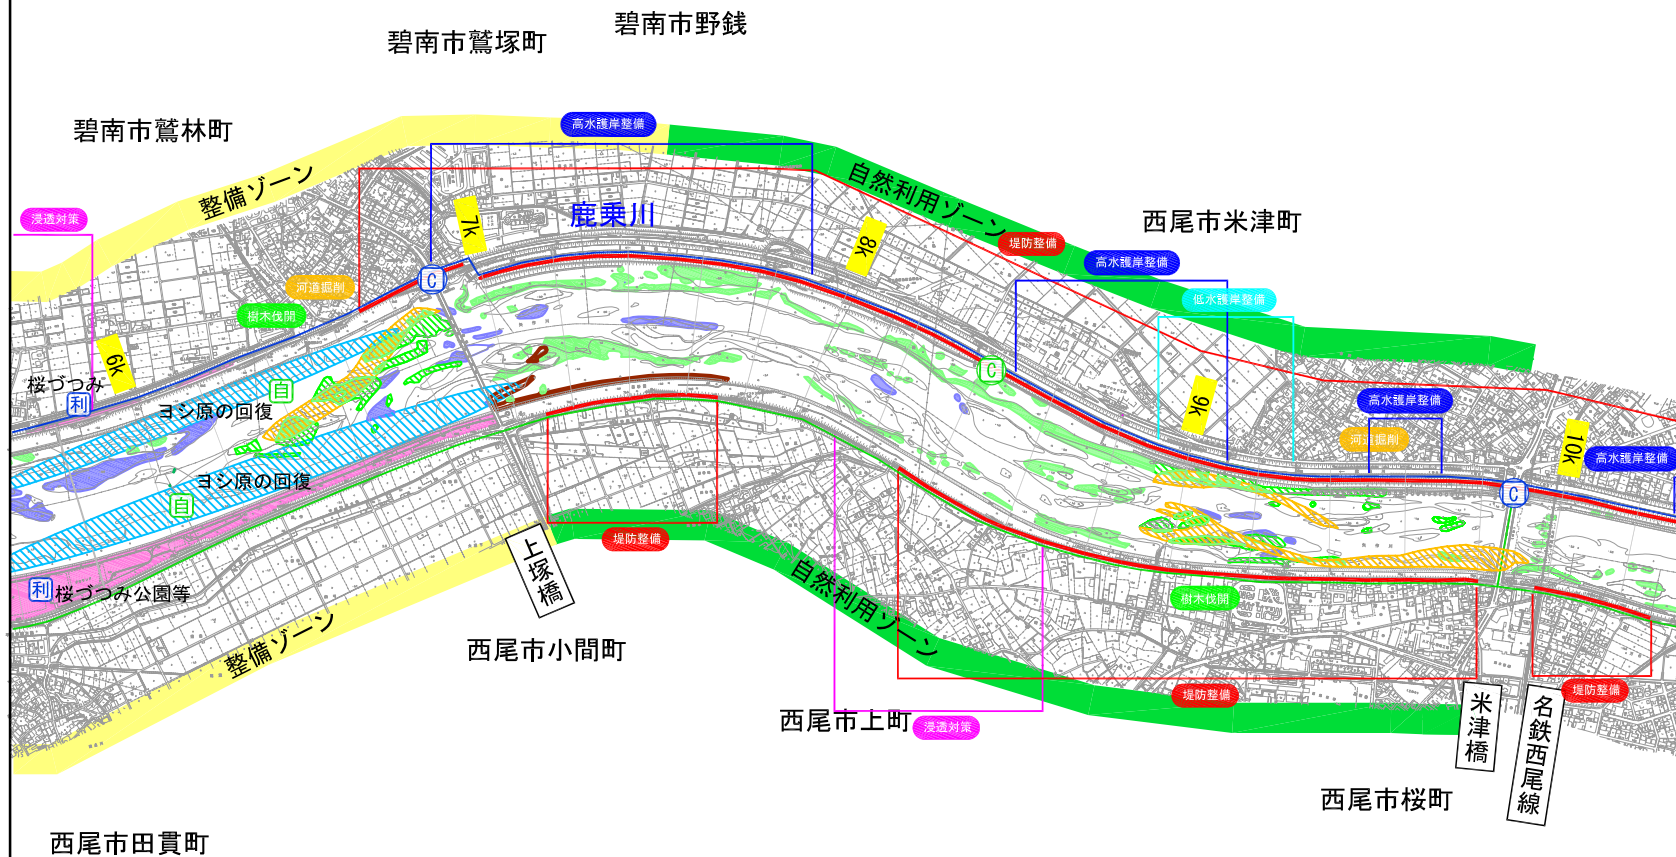


1:20,000

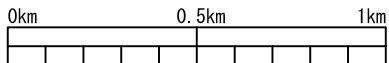

※施行の場所については、今後の河川の状況等により変更が生じる場合がある。

- 河川環境の現状
 - 自然環境
 - 砂礫河原
 - アユの産卵場
 - ワンド・たまり
 - 樹木群
 - 干潟
 - 川と人とのふれあいの場
 - 緑地、公園
 - 河川利用、水面利用
 - 水辺の楽校
 - 河川空間管理計画
 - 自然利用ゾーン
 - 整備ゾーン
 - アースワークゾーン
- 維持管理の現状
 - ST 河川防災ステーション
 - 防 防災拠点
 - 光ファイバー
 - CCTV
 - 光ファイバー(暫定)
 - 床 床止め
 - 橋 橋梁
 - 樋 樋門・樋管・水門
- 河川の整備の実施
 - 河川工事及び河川の維持
 - 水位低下
 - 河道掘削
 - 樹木伐開
 - 樹木伐開(維持)
 - 橋梁改築
 - 古川分派施設
 - 樋門・樋管・水門整備
 - 堤防強化
 - 堤防整備
 - 浸透対策
 - 高水護岸整備
 - 低水護岸整備
 - 危機管理対策
 - 防 防災拠点
 - 光ファイバー
 - CCTV
 - ST 河川防災ステーション
- 河川環境の整備と保全
 - 河川利用 推進
 - 自然再生 整備
 - 干潟、砂洲、緩流環境の回復
 - ヨシ原の回復、樹林の多様性の向上

矢作川 ④ : 10.2k~14.6k

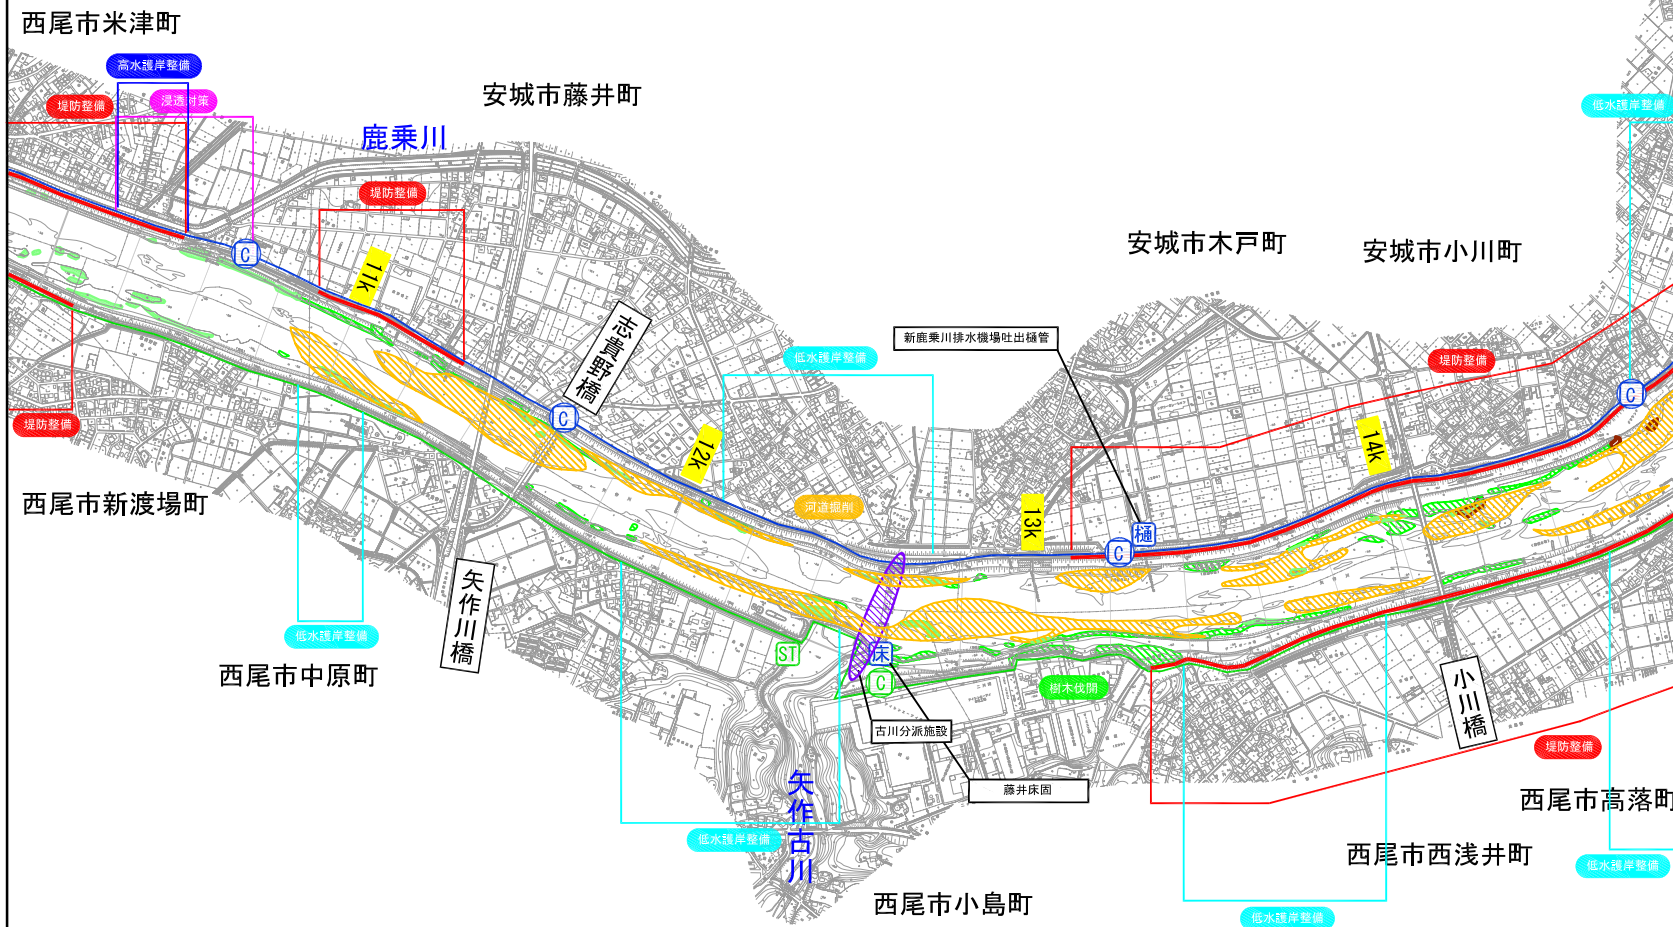

- 河川環境の現状
- 自然環境
- 砂礫河原
 - アユの産卵場
 - ワンド・たまり
 - 樹木群
 - 干潟
- 川と人とのふれあいの場
- 緑地、公園
- 利 河川利用、水面利用
- 水 水辺の楽校
- 河川空間管理計画
- 自然利用ゾーン
 - 整備ゾーン
 - アースワークゾーン
- 維持管理の現状
- ST 河川防災ステーション
 - 防 防災拠点
 - 光ファイバー
 - CCTV
 - 光ファイバー（暫定）
 - 床 床止め
 - 橋 橋梁
 - 樋 樋門・樋管・水門
- 河川の整備の実施
- 河川工事及び河川の維持
- 水位低下
- 河道掘削
 - 樹木伐開
 - 樹木伐開（維持）
 - 橋梁改築
 - 古川分派施設
 - 樋門・樋管・水門整備
- 堤防強化
- 堤防整備
 - 浸透対策
 - 高水護岸整備
 - 低水護岸整備
- 危機管理対策
- 防 防災拠点
 - 光ファイバー
 - CCTV
 - ST 河川防災ステーション
- 河川環境の整備と保全
- 利 河川利用 推進
 - 自 自然再生 整備
 - 干潟、砂洲、緩流環境の回復
 - ヨシ原の回復、樹林の多様性の向上

※施行の場所については、今後の河川の状況等により変更が生じる場合がある。

矢作川 ⑤ : 14.6k~19.0k

安城市東町 安城市川島町 安城市村高町 岡崎市下佐々木町

安城市小川町 岡崎市合歓木町 岡崎市高橋町 岡崎市上青野町 岡崎市中之郷町 西尾市高落町

整備ゾーン 自然利用ゾーン

川島河川敷公園 美矢井橋河川緑地 美矢井橋

砂州の回復 樹木伐開 河道掘削

東海道新幹線矢作川橋梁

堤防整備 高水護岸整備 低水護岸整備 浸透対策

1:20,000

0km 0.5km 1km

※施行の場所については、今後の河川の状況等により変更が生じる場合がある。

■河川環境の現状

自然環境

- 砂礫河原
- 樹木群
- アユの産卵場
- 干潟
- ワンド・たまり

川と人とのふれあいの場

- 緑地、公園

—利— 河川利用、水面利用

水 水辺の楽校

河川空間管理計画

- 自然利用ゾーン
- 整備ゾーン
- アースワークゾーン

■維持管理の現状

- ST 河川防災ステーション
- 防 防災拠点
- 光ファイバー
- C CCTV
- 光ファイバー（暫定）
- 床 床止め
- 橋 橋梁
- 樋 樋門・樋管・水門

■河川の整備の実施

河川工事及び河川の維持

水位低下

- 河道掘削
- 樹木伐開
- 樹木伐開（維持）
- 橋梁改築
- 古川分派施設
- 樋 樋門・樋管・水門整備

堤防強化

- 堤防整備
- 浸透対策
- 高水護岸整備
- 低水護岸整備


危機管理対策

- 防 防災拠点
- 光ファイバー
- C CCTV
- ST 河川防災ステーション

■河川環境の整備と保全

- 利— 河川利用 推進
- 自 自然再生 整備
- 干潟、砂洲、緩流環境の回復
- ヨシ原の回復、樹林の多様性の向上


矢作川 ⑥ : 19.0k~23.6k

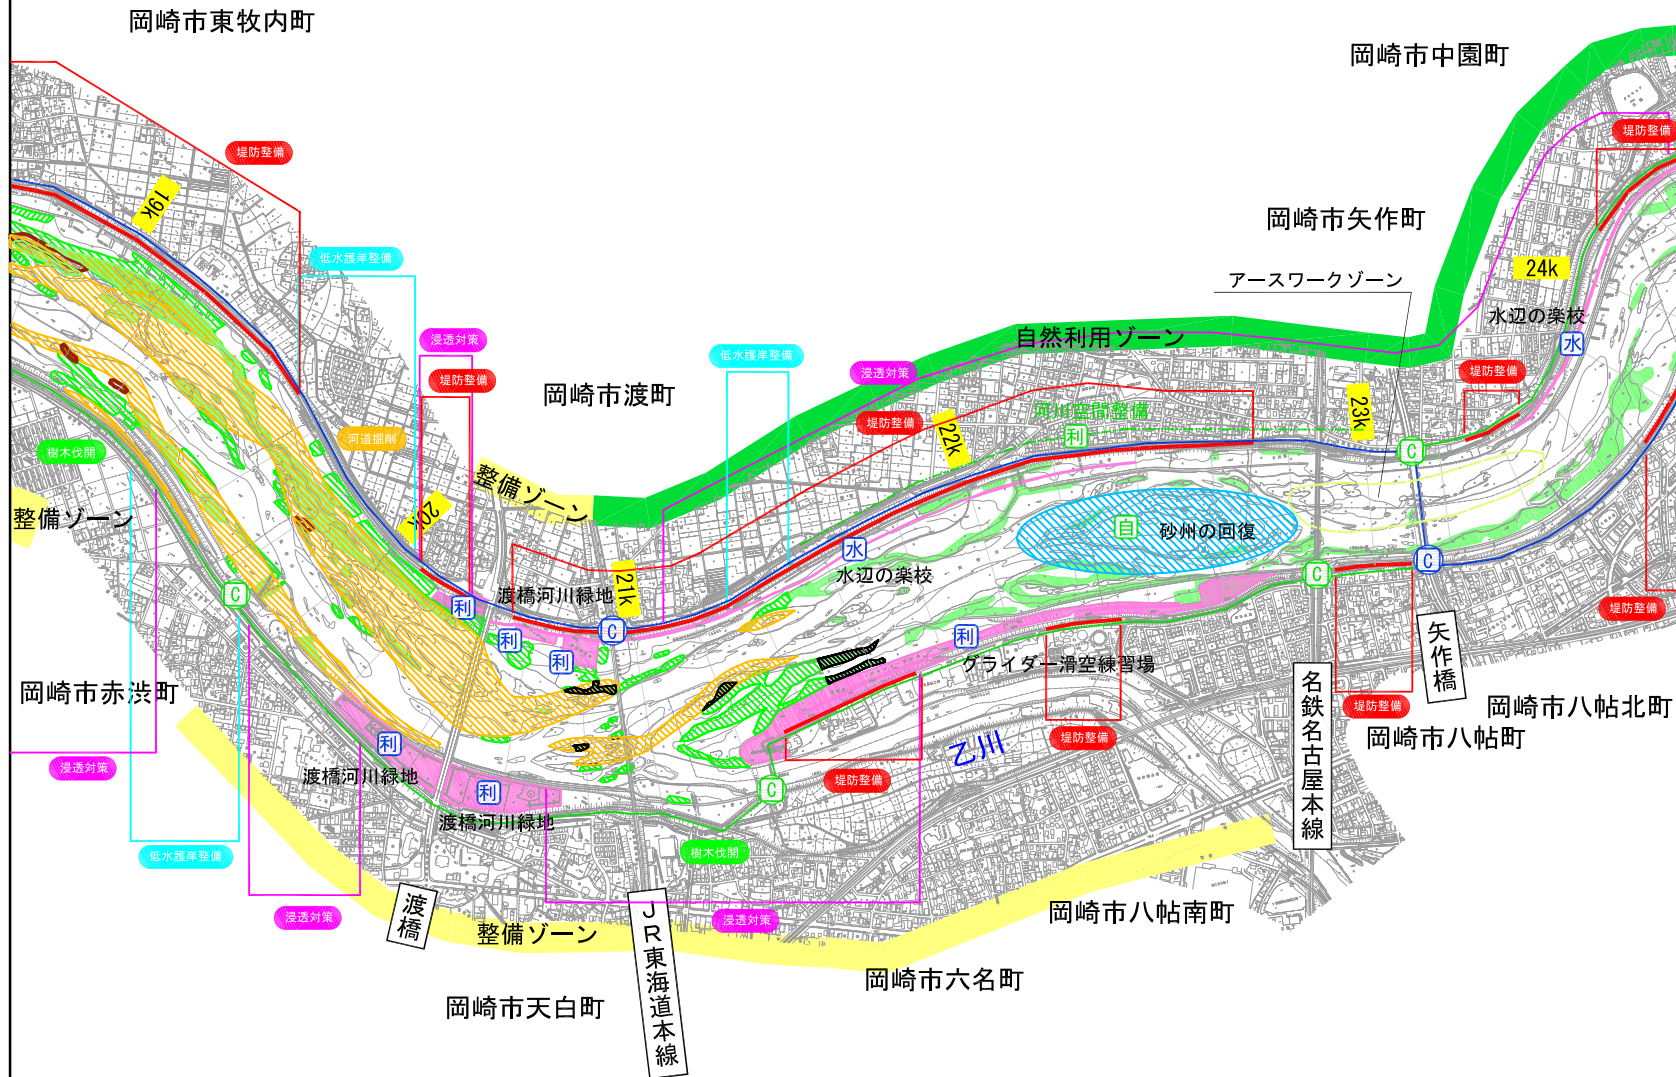

- 河川環境の現状
- 自然環境
- 砂礫河原
 - アユの産卵場
 - ワンド・たまり
 - 緑地、公園
 - 樹木群
 - 干潟
- 川と人とのふれあいの場
- 利 河川利用、水面利用
 - 水 水辺の楽校
- 河川空間管理計画
- 自然利用ゾーン
 - 整備ゾーン
 - アースワークゾーン
- 維持管理の現状
- ST 河川防災ステーション
 - 防 防災拠点
 - 光ファイバー
 - CCTV
 - 光ファイバー(暫定)
 - 床 床止め
 - 橋 橋梁
 - 樋 樋門・樋管・水門
- 河川の整備の実施
- 河川工事及び河川の維持
- 水位低下
- 河川掘削
 - 樹木伐開
 - 樹木伐開(維持)
 - 橋梁改築
 - 古川分派施設
 - 樋門・樋管・水門整備
- 堤防強化
- 堤防整備
 - 浸透対策
 - 高水護岸整備
 - 低水護岸整備
- 危機管理対策
- 防 防災拠点
 - 光ファイバー
 - CCTV
 - ST 河川防災ステーション
- 河川環境の整備と保全
- 利 河川利用 推進
 - 自 自然再生 整備
 - 干潟、砂州、緩流環境の回復
 - ヨシ原の回復、樹林の多様性の向上


※施行の場所については、今後の河川の状況等により変更が生じる場合がある。

矢作川 ⑦ : 23.6k~29.0k

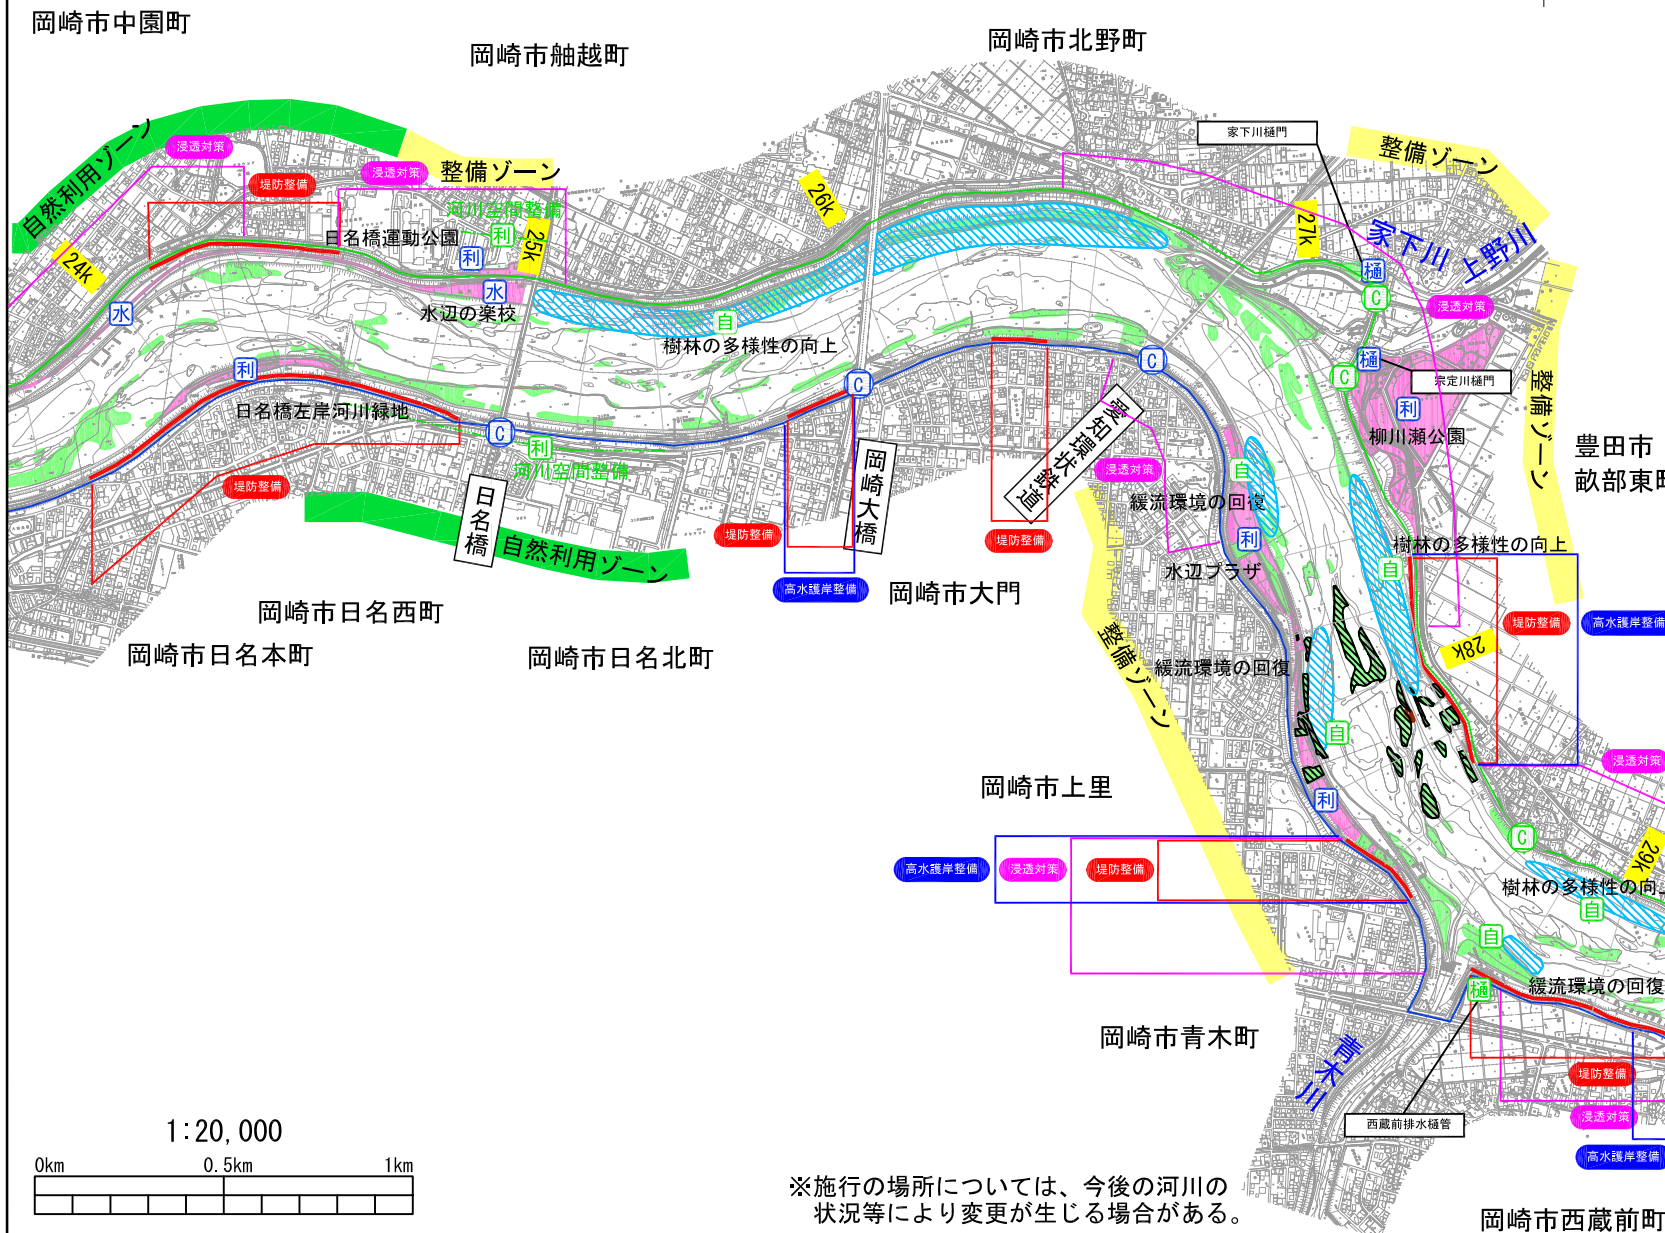


- 河川環境の現状
- 自然環境
- 砂礫河原
 - アユの産卵場
 - ワンド・たまり
 - 川と人とのふれあいの場
 - 緑地、公園
 - 樹木群
 - 干潟
- 維持管理の現状
- ST 河川防災ステーション
 - 防 防災拠点
 - 光ファイバー
 - CCTV
 - 光ファイバー(暫定)
 - 床 床止め
 - 橋 橋梁
 - 樋 樋門・樋管・水門
- 河川の整備の実施
- 河川工事及び河川の維持
- 水位低下
- 河道掘削
 - 樹木伐開
 - 樹木伐開(維持)
 - 橋梁改築
 - 古川分派施設
 - 樋門・樋管・水門整備
- 堤防強化
- 堤防整備
 - 浸透対策
 - 高水護岸整備
 - 低水護岸整備
- 危機管理対策
- 防 防災拠点
 - 光ファイバー
 - CCTV
 - ST 河川防災ステーション
- 河川環境の整備と保全
- 利 河川利用 推進
 - 自 自然再生 整備
 - 干潟、砂洲、緩流環境の回復
 - ヨシ原の回復、樹林の多様性の向上

矢作川 ⑧ : 29.0k~33.6k

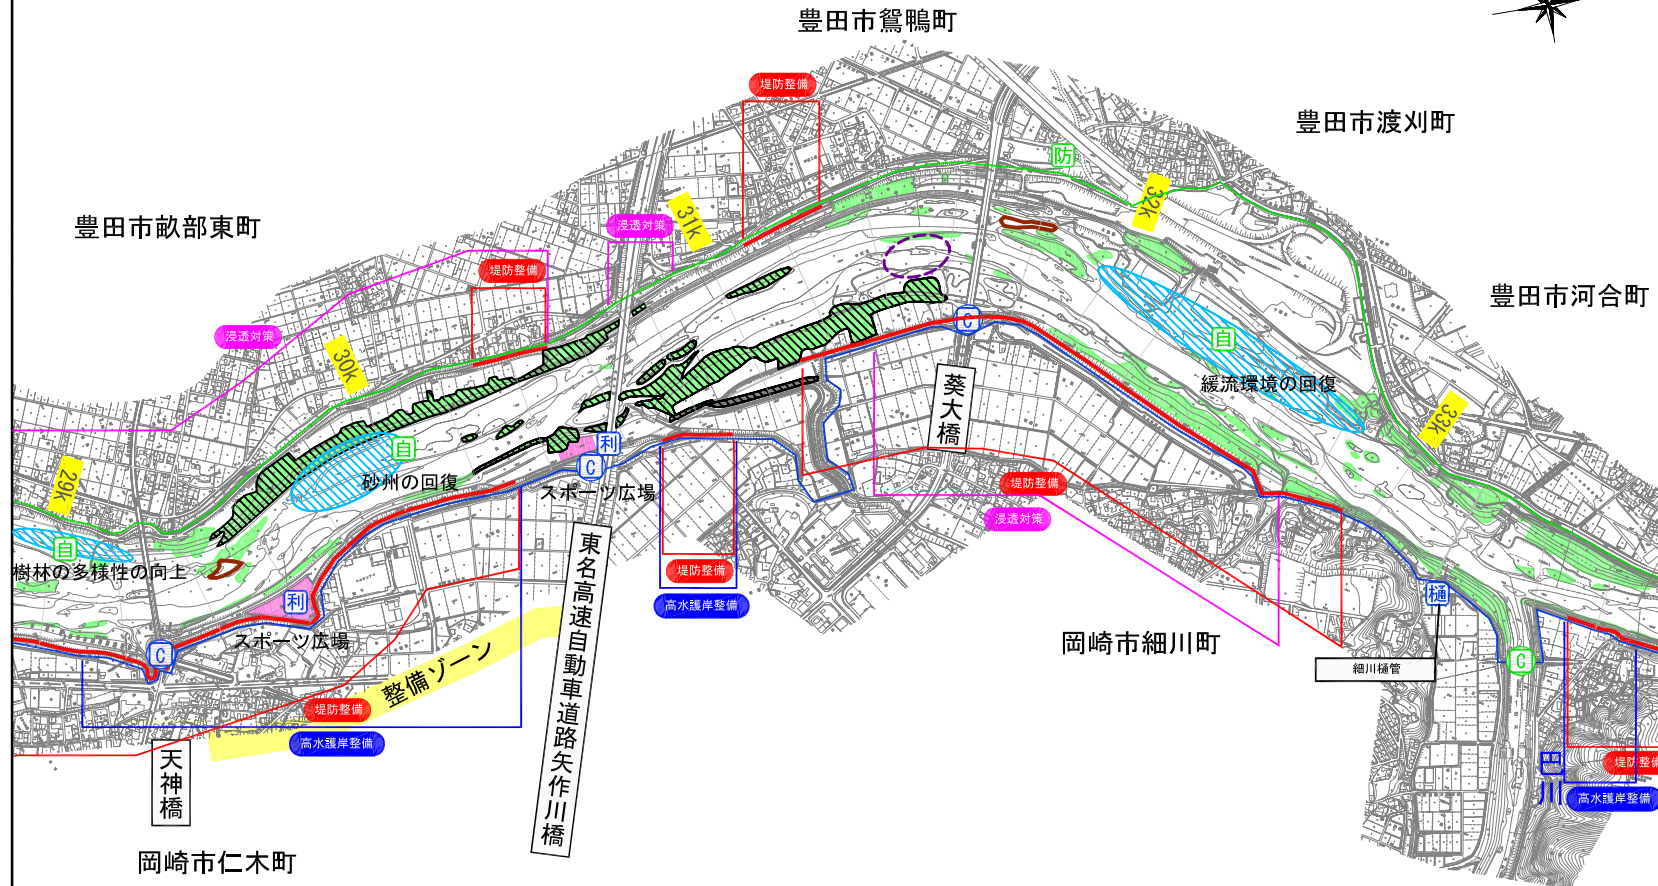


1:20,000

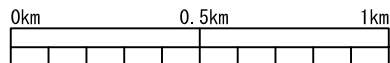


※施行の場所については、今後の河川の状況等により変更が生じる場合がある。

- 河川環境の現状
 - 自然環境
 - 砂礫河原
 - アユの産卵場
 - ワンド・たまり
 - 樹木群
 - 干潟
 - 川と人とのふれあいの場
 - 緑地、公園
 - 利 河川利用、水面利用
 - 水 水辺の楽校
- 河川空間管理計画
 - 自然利用ゾーン
 - 整備ゾーン
 - アースワークゾーン
- 維持管理の現状
 - ST 河川防災ステーション
 - 防 防災拠点
 - 光ファイバー
 - CCTV
 - 光ファイバー(暫定)
 - 床 床止め
 - 橋 橋梁
 - 樋 樋門・樋管・水門
- 河川の整備の実施
 - 河川工事及び河川の維持
 - 水位低下
 - 河道掘削
 - 樹木伐開
 - 樹木伐開(維持)
 - 橋梁改築
 - 古川分派施設
 - 樋門・樋管・水門整備
 - 堤防強化
 - 堤防整備
 - 浸透対策
 - 高水護岸整備
 - 低水護岸整備
 - 危機管理対策
 - 防 防災拠点
 - 光ファイバー
 - CCTV
 - ST 河川防災ステーション
- 河川環境の整備と保全
 - 利 河川利用 推進
 - 自 自然再生 整備
 - 干潟、砂州、緩流環境の回復
 - ヨシ原の回復、樹木の多様性の向上

矢作川 ⑨ : 33.6k~38.6k

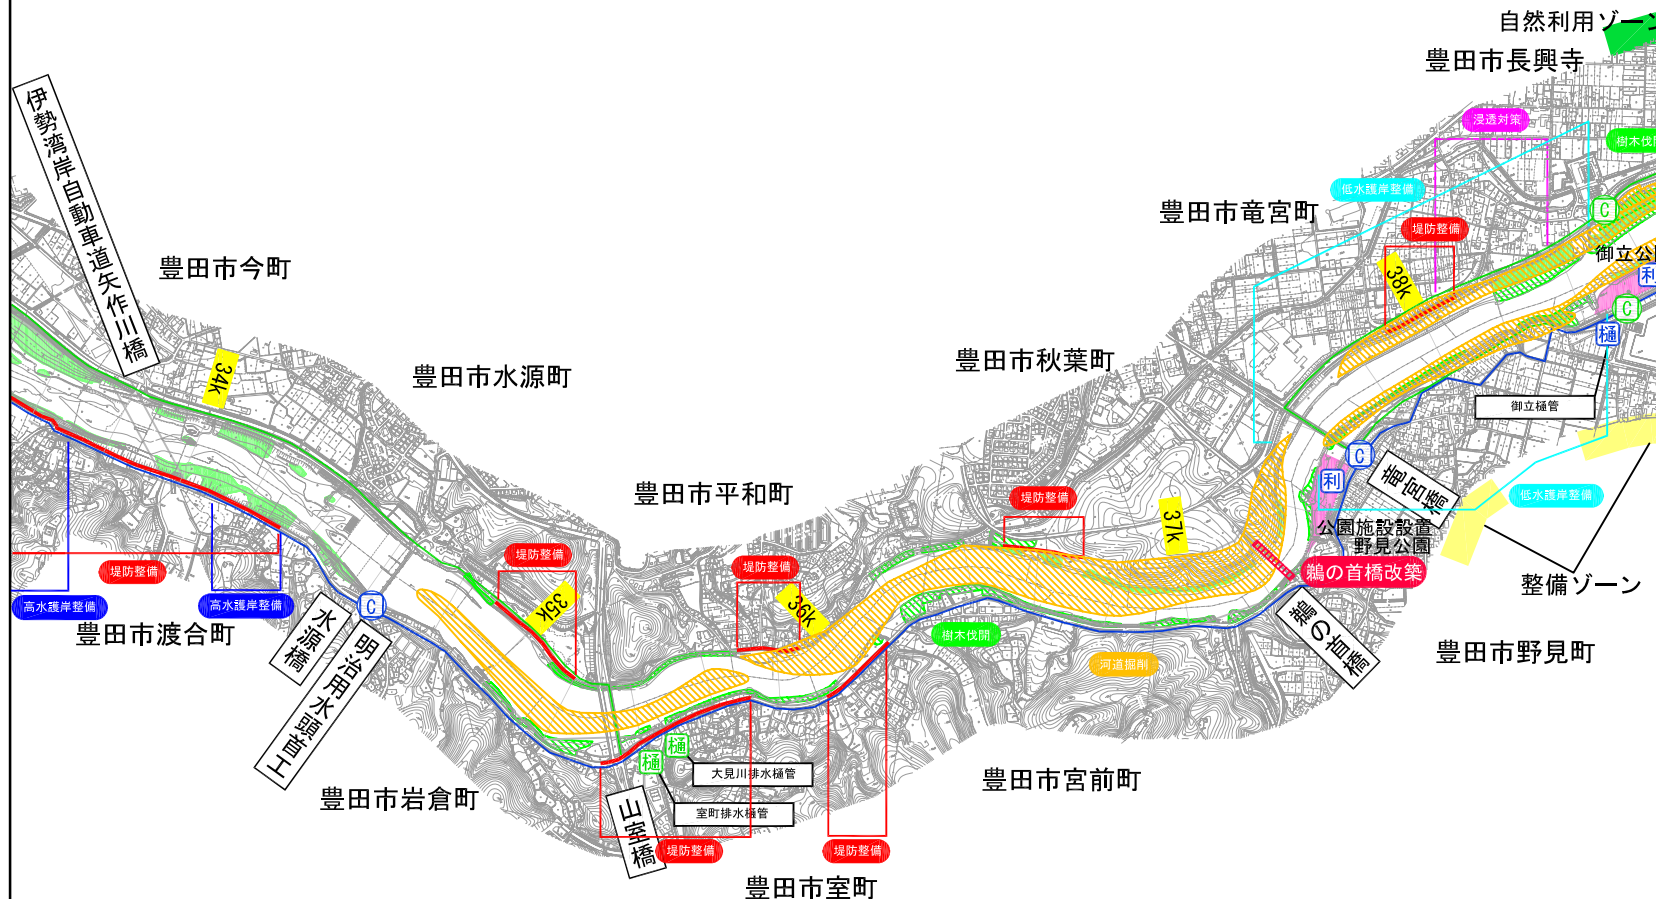


1:20,000

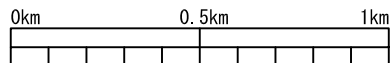


※施行の場所については、今後の河川の状況等により変更が生じる場合がある。

- 河川環境の現状
- 自然環境
- 砂礫河原
 - アユの産卵場
 - ワンド・たまり
 - 樹木群
 - 干潟
- 川と人とのふれあいの場
- 緑地、公園
- 河川利用、水面利用
- 水辺の楽校
- 河川空間管理計画
- 自然利用ゾーン
 - 整備ゾーン
 - アースワークゾーン
- 維持管理の現状
- ST 河川防災ステーション
 - 防 防災拠点
 - 光ファイバー
 - CCTV
 - 光ファイバー（暫定）
 - 床止め
 - 橋梁
 - 樋門・樋管・水門
- 河川の整備の実施
- 河川工事及び河川の維持
- 水位低下
- 河道掘削
 - 樹木伐開
 - 樹木伐開（維持）
 - 橋梁改築
 - 古川分派施設
 - 樋門・樋管・水門整備
- 堤防強化
- 堤防整備
 - 浸透対策
 - 高水護岸整備
 - 低水護岸整備
- 危機管理対策
- 防 防災拠点
 - 光ファイバー
 - CCTV
 - ST 河川防災ステーション
- 河川環境の整備と保全
- 河川利用 推進
 - 自然再生 整備
 - 干潟、砂洲、緩流環境の回復
 - ヨシ原の回復、樹林の多様性の向上

矢作川 ⑩ : 38.6k~41.6k

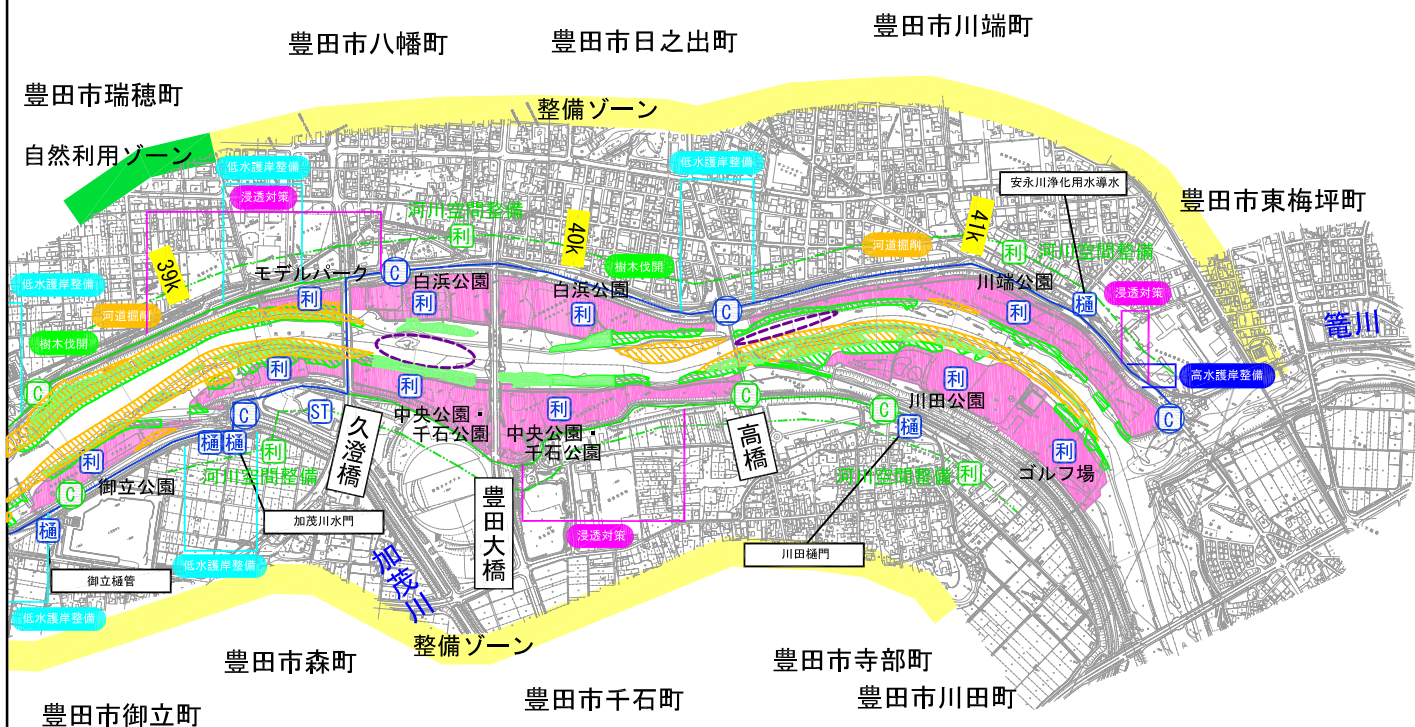

1:20,000

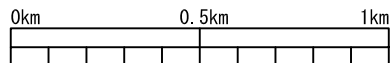

※施行の場所については、今後の河川の状況等により変更が生じる場合がある。

- 河川環境の現状
- 自然環境
- 砂礫河原
 - アユの産卵場
 - ワンド・たまり
 - 緑地、公園
 - 樹木群
 - 干潟
- 川と人とのふれあいの場
- 河川利用、水面利用
 - 水辺の楽校
- 河川空間管理計画
- 自然利用ゾーン
 - 整備ゾーン
 - アースワークゾーン
- 維持管理の現状
- 河川防災ステーション
 - 防災拠点
 - 光ファイバー
 - CCTV
 - 光ファイバー（暫定）
 - 床止め
 - 橋梁
 - 樋門・樋管・水門
- 河川の整備の実施
- 河川工事及び河川の維持
- 水位低下
- 河道掘削
 - 樹木伐開
 - 樹木伐開（維持）
 - 橋梁改築
 - 古川分派施設
 - 樋門・樋管・水門整備
- 堤防強化
- 堤防整備
 - 浸透対策
 - 高水護岸整備
 - 低水護岸整備
- 危機管理対策
- 防災拠点
 - 光ファイバー
 - CCTV
 - 河川防災ステーション
- 河川環境の整備と保全
- 河川利用 推進
 - 自然再生 整備
 - 干潟、砂州、緩流環境の回復
 - ヨシ原の回復、樹林の多様性の向上

矢作川水系図



岐阜県

愛知県

長野県

