


豊川放水路平面図

1 : 2,500


2

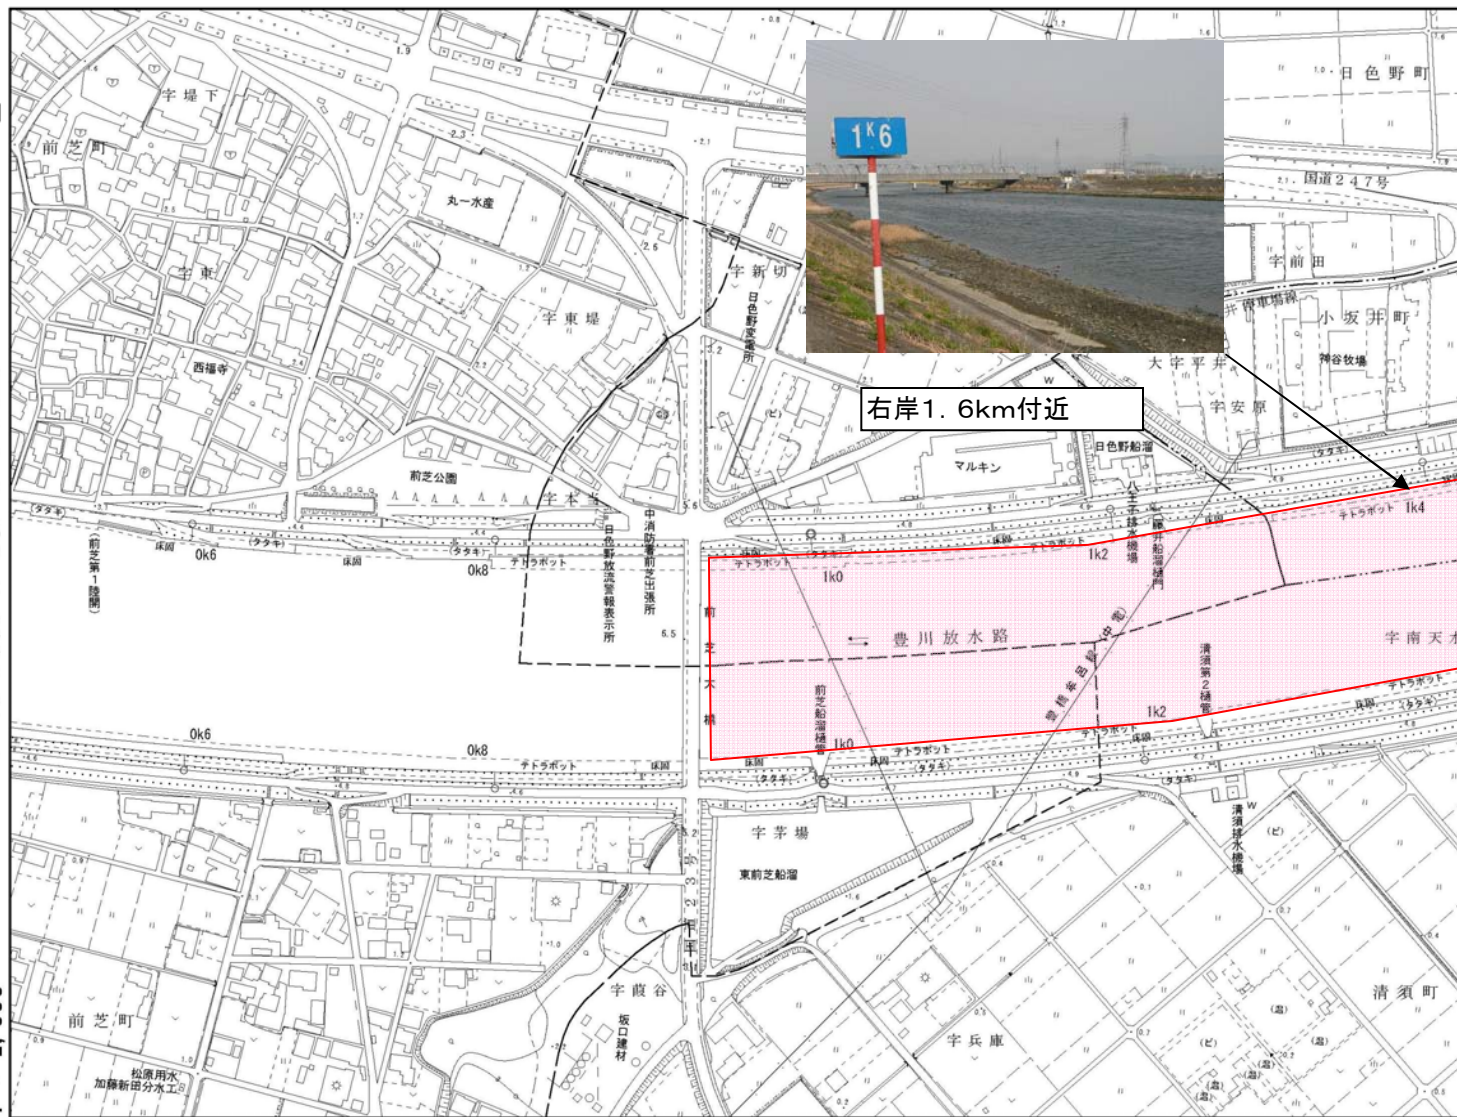

右岸1.6km付近

H23.4.11現在

薄い茶褐色

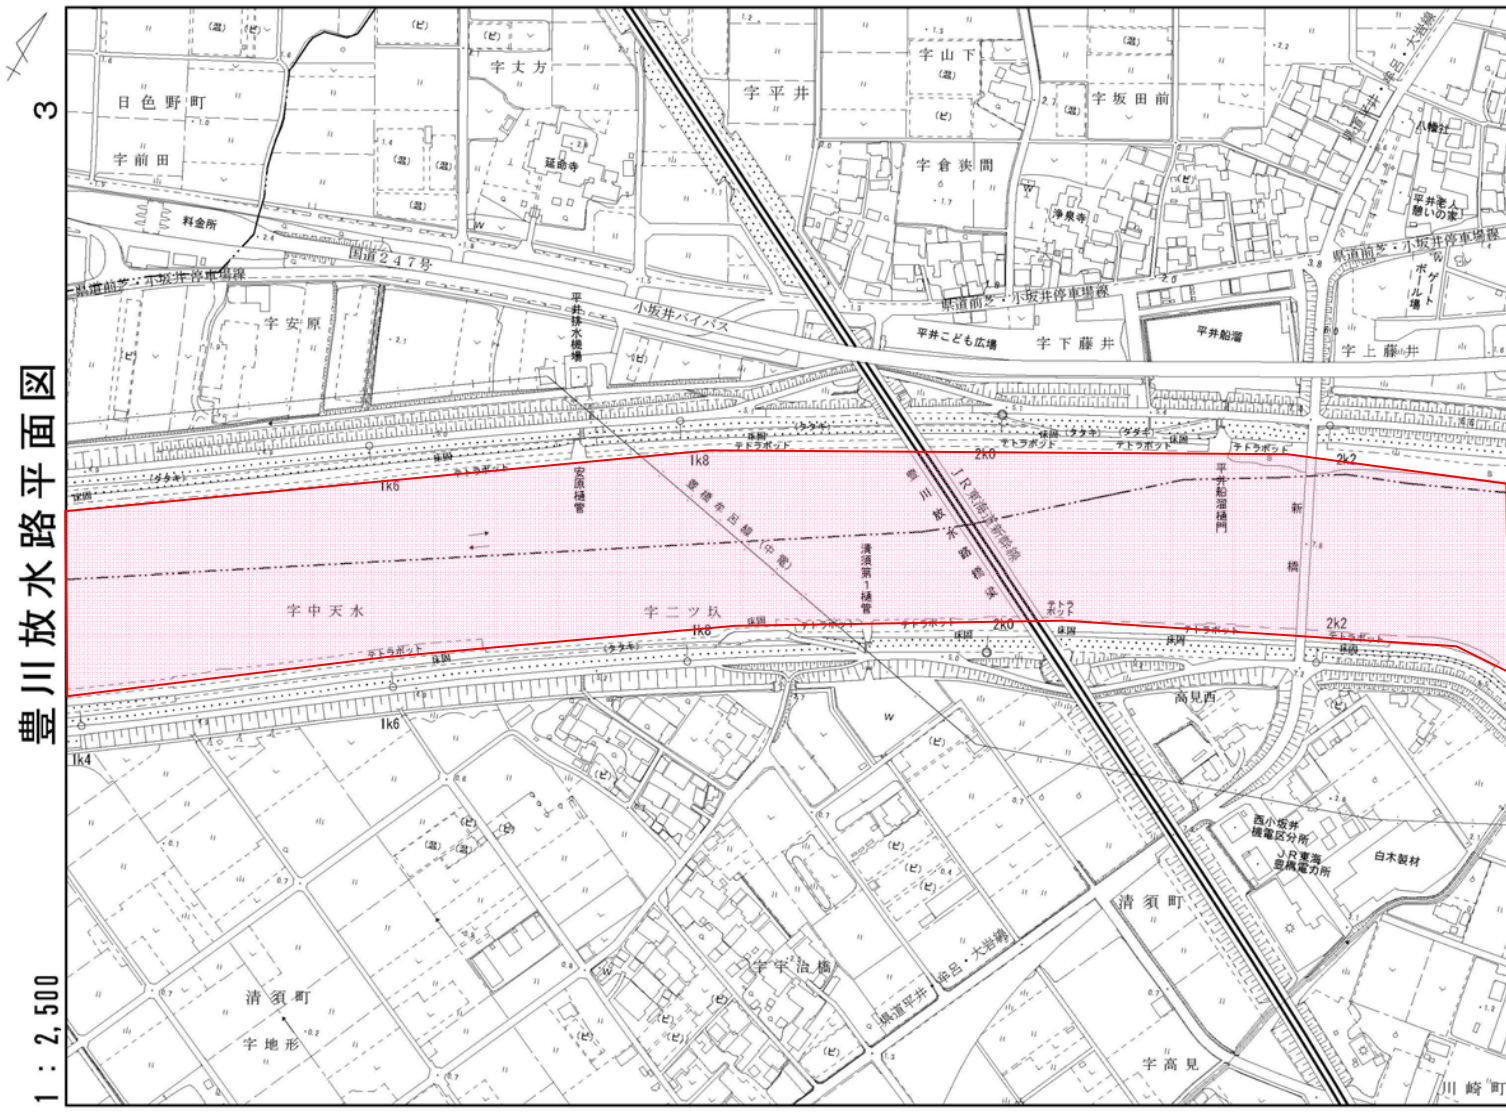

3

豊川放水水路平面図

1 : 2,500


H23.4.11現在

薄い茶褐色



豊川放水水路平面図

1 : 2,500

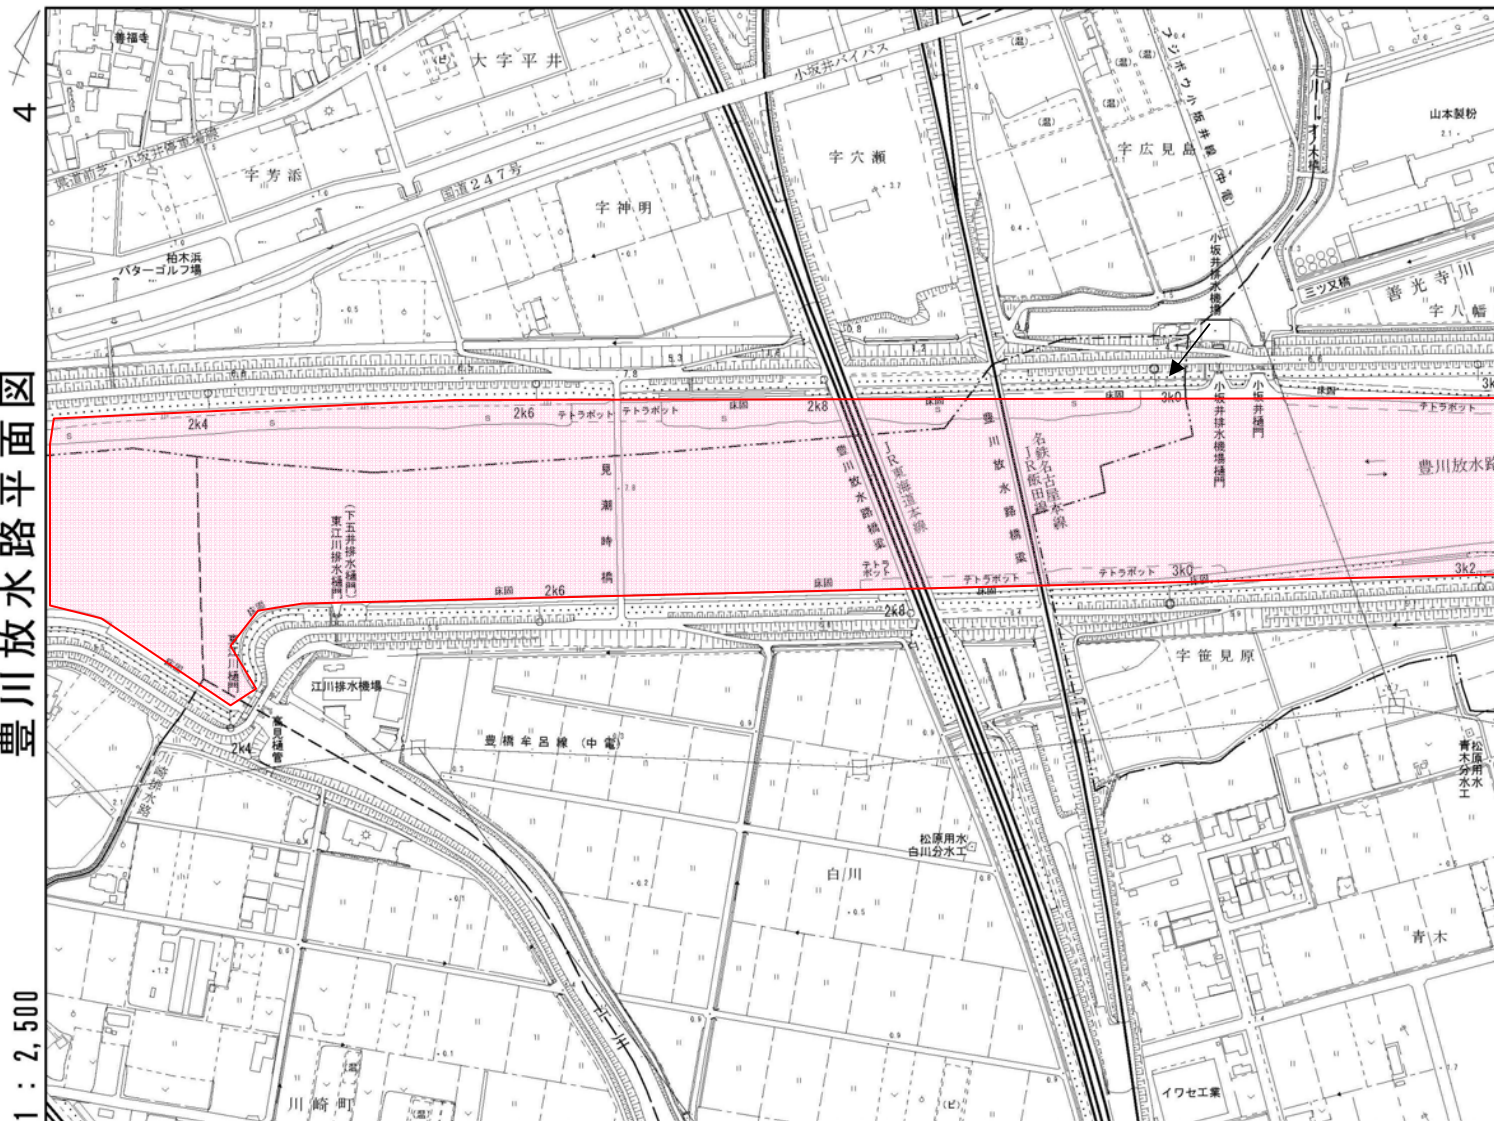


H23.4.11現在

薄い茶褐色

豊川放水路平面図

1 : 2,500

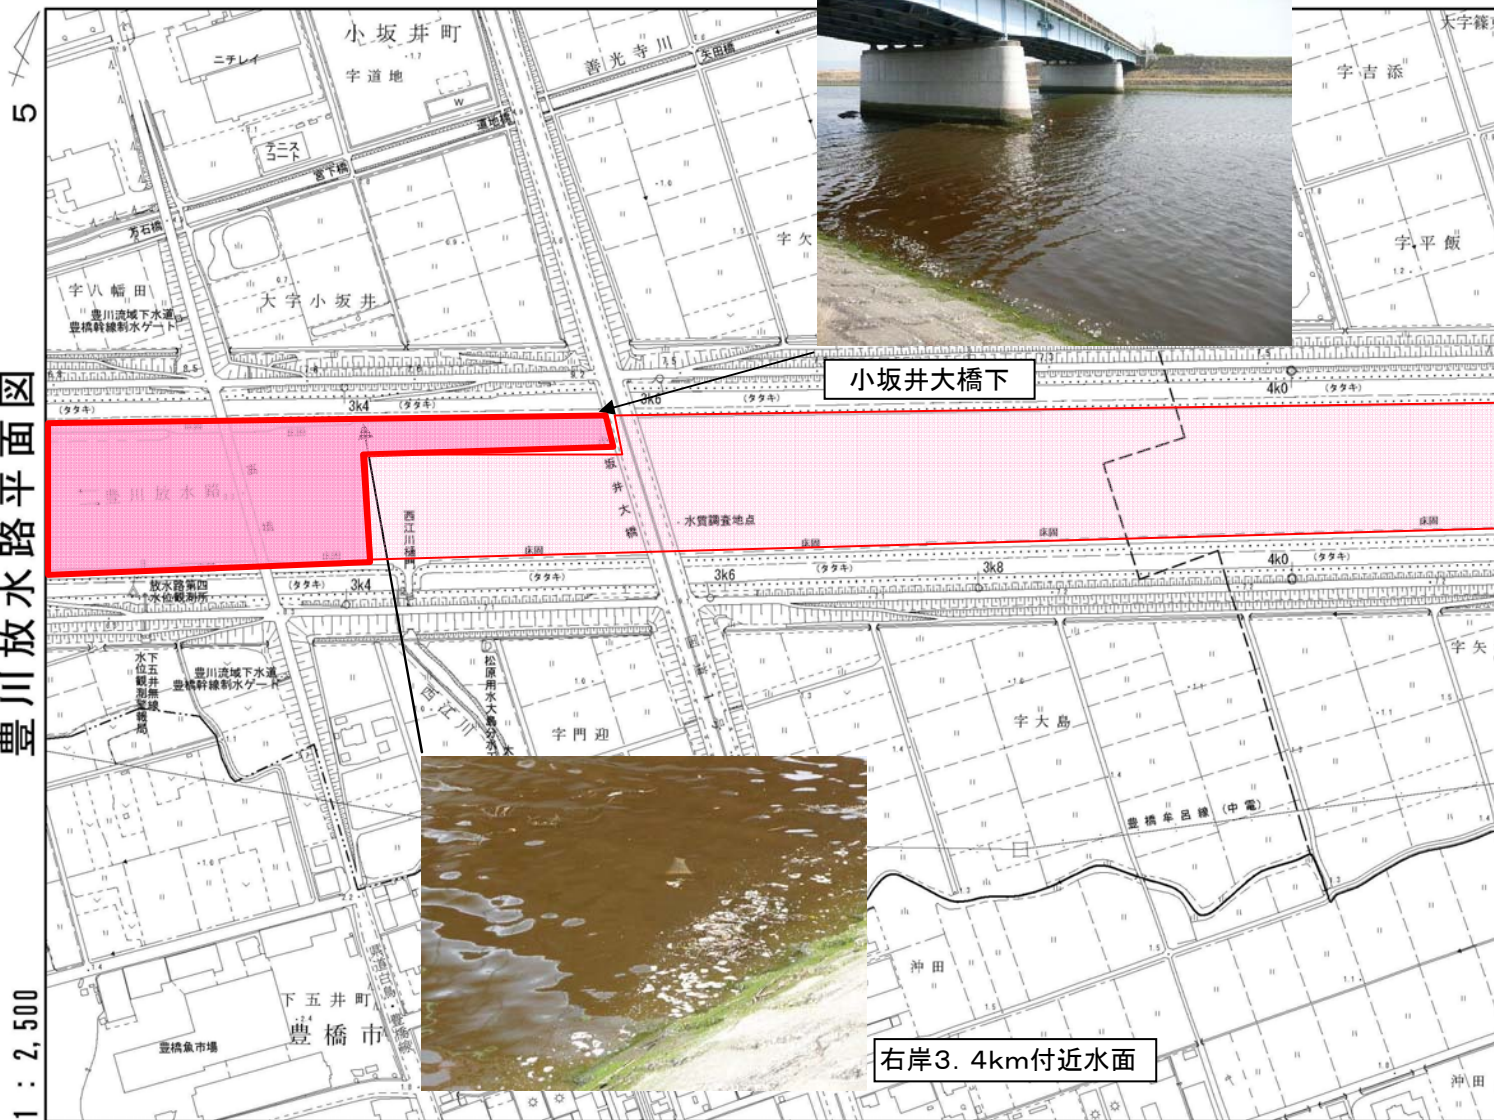

H23.4.11現在


薄い茶褐色

濃い茶褐色



豊川放水水路平面図

1 : 2,500

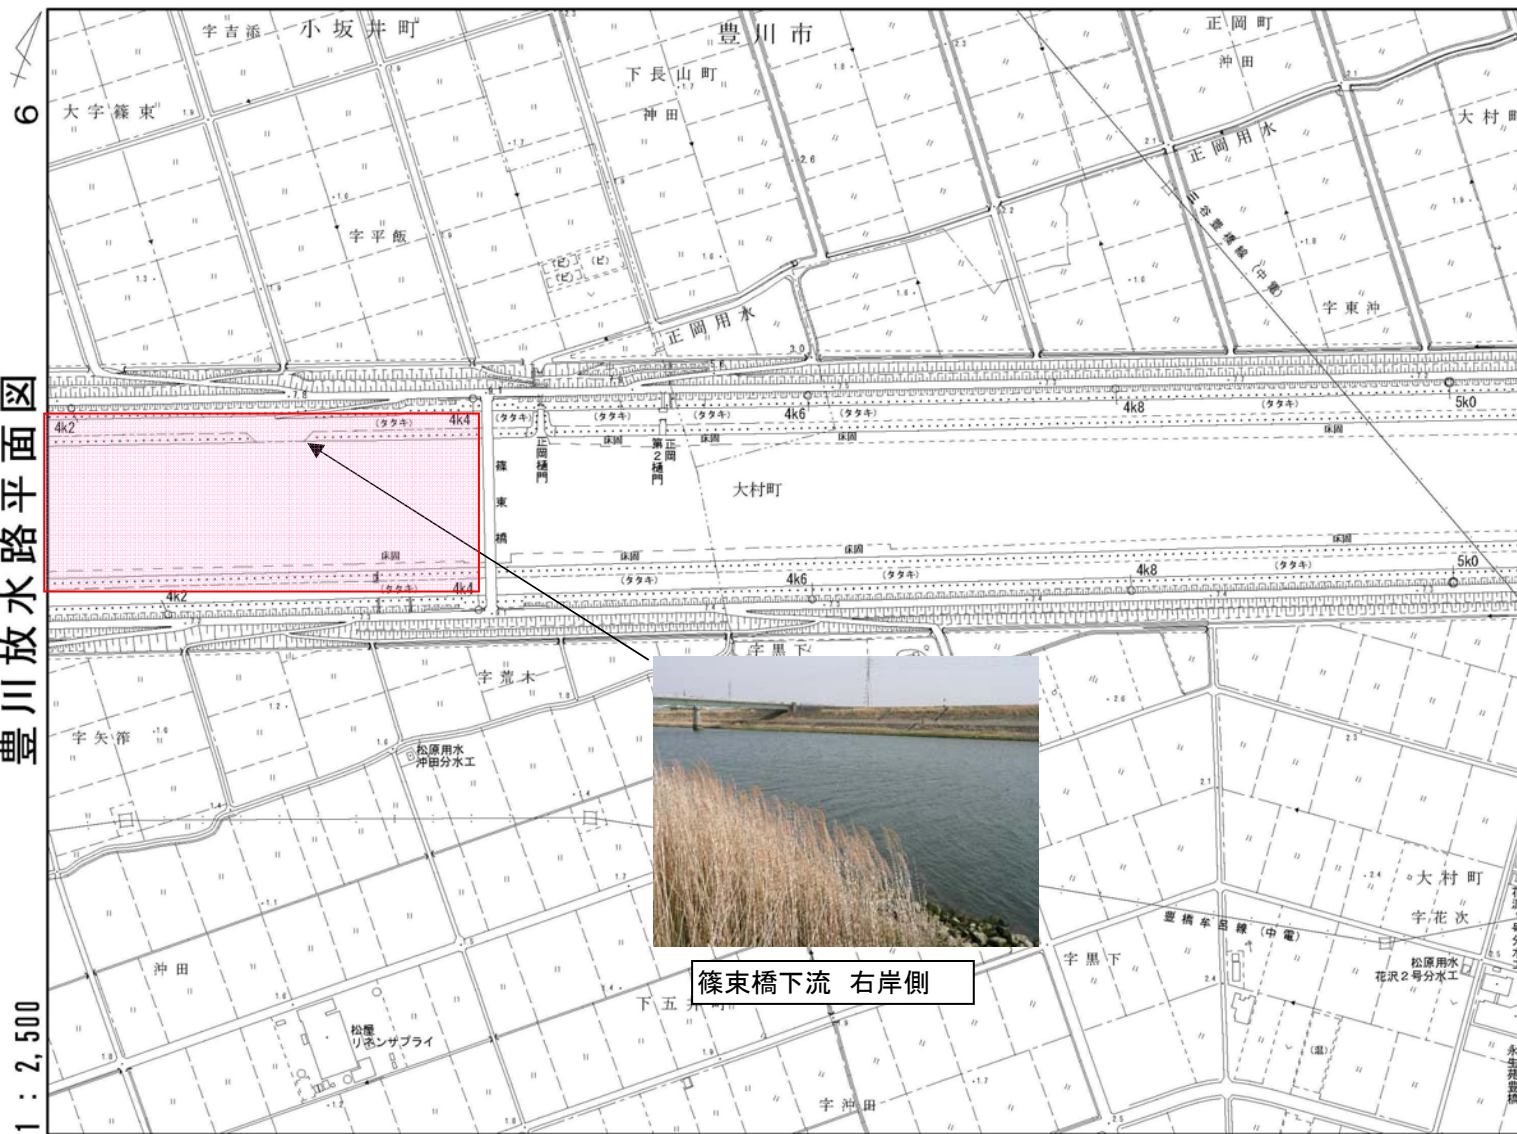

H23.4.11現在

薄い茶褐色

篠束橋下流 右岸側