



# 豊川水系河川整備計画・付図

(大臣管理区間)

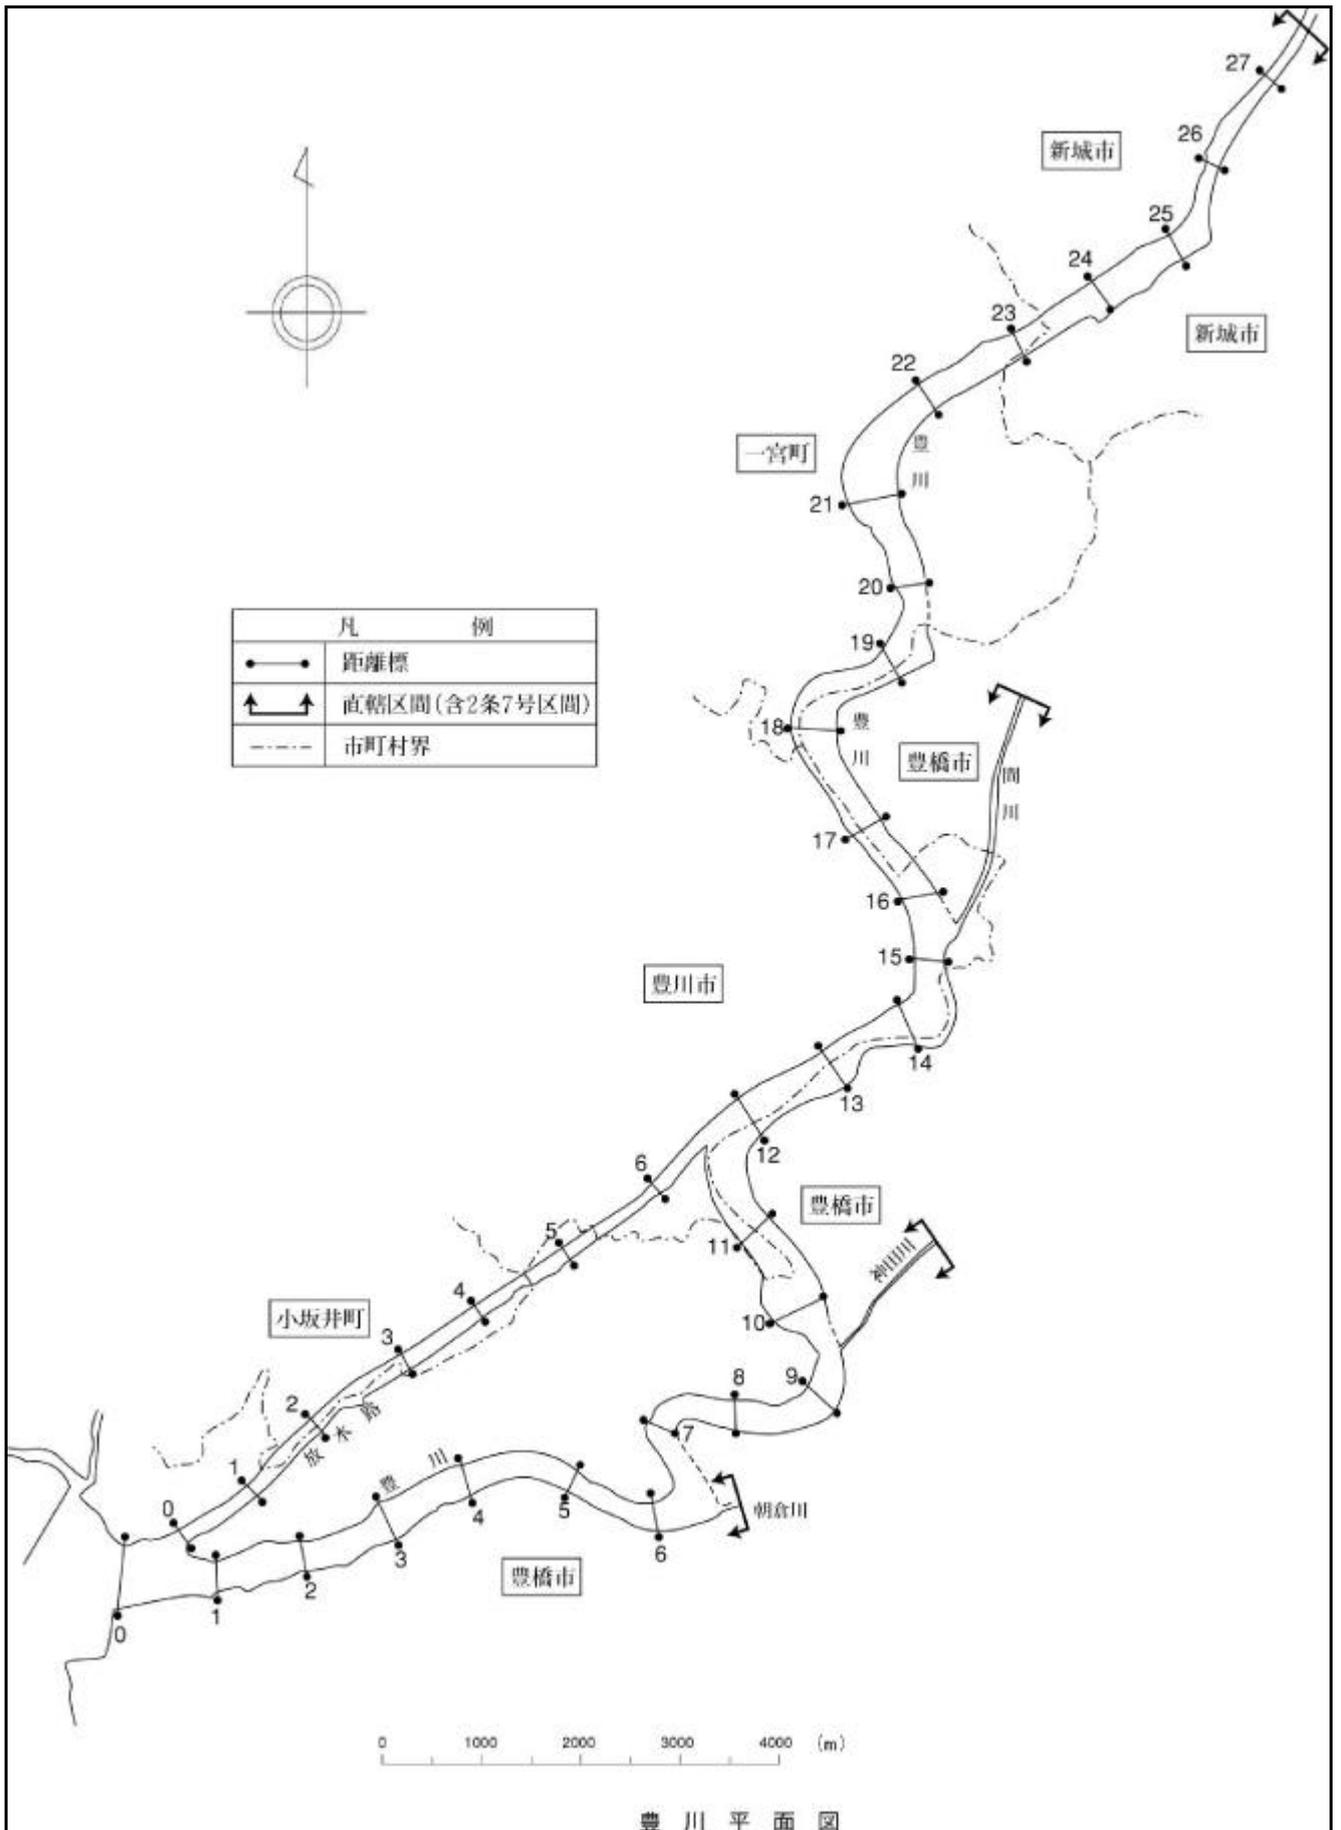


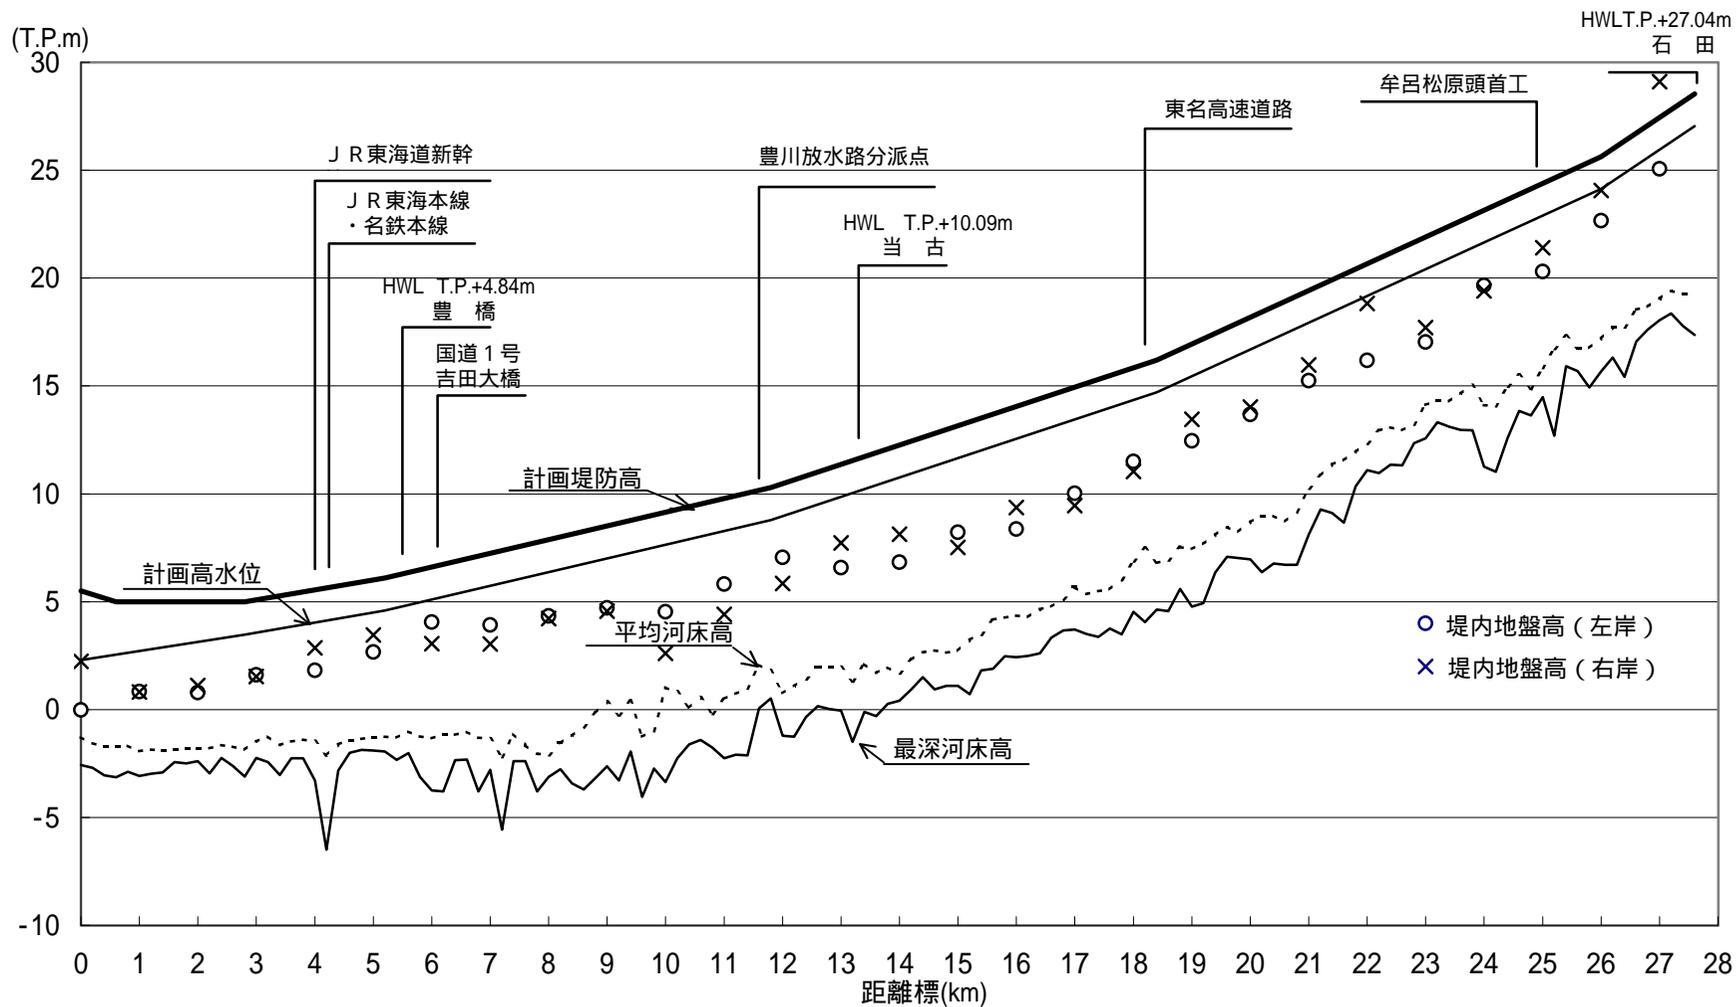

計画高水位勾配	← ——— =1/2252 ——— *	——— =1/1731 ——— *	——— =1/1086 ——— *	——— =1/843 ——— *	——— =1/550 ——— *	
計画高水位(T.P.m)	2.30	4.59	8.79	14.70	24.14	27.04
平均河床高(T.P.m)	-1.290	-1.257	1.818	6.797	17.203	19.26
追加距離 (m)	0	5163	12429	18846	26800	28400

平均河床高、最深河床高は、平成9年測量結果による。

豊川本川計画縦断面図

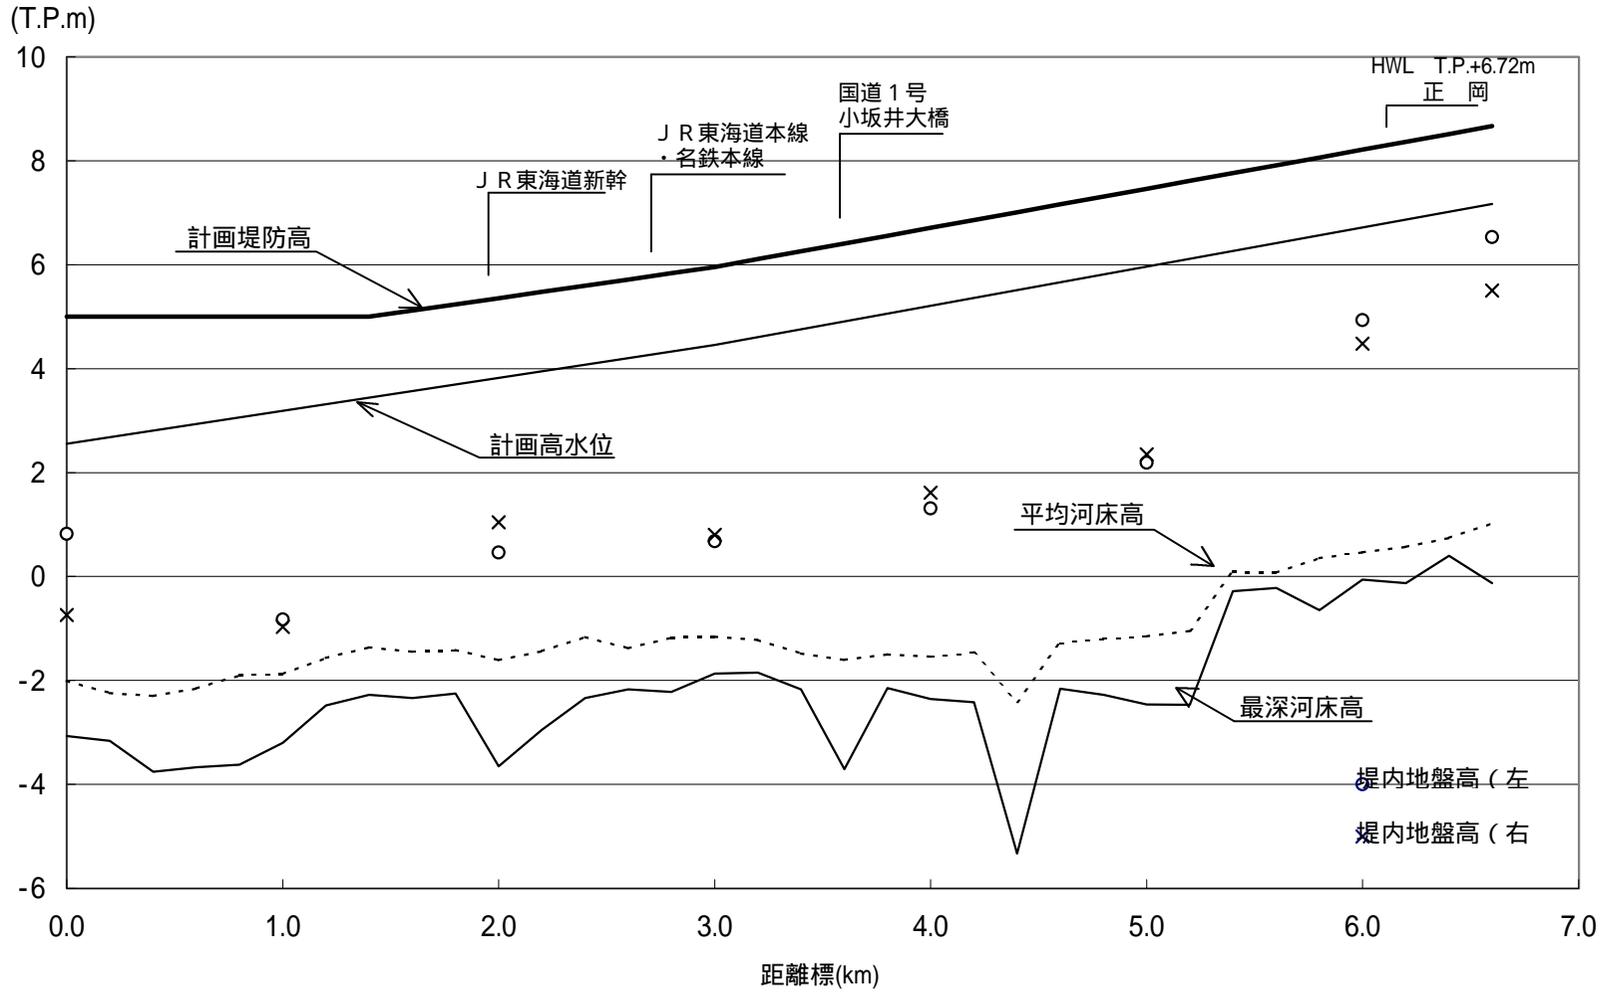


計画高水位勾配	← ————— =1/1669 ————— *		————— =1/1328 ————— →	
計画高水位(T.P.m)	2.56	4.46	7.17	
平均河床高(T.P.m)	-2.007	-1.157	1.025	
追加距離 (m)	0	3000	6600	


平均河床高、最深河床高は、平成9年測量結果による。

豊川放水路計画縦断面図

5.6k (豊橋) (S=1/2,000)

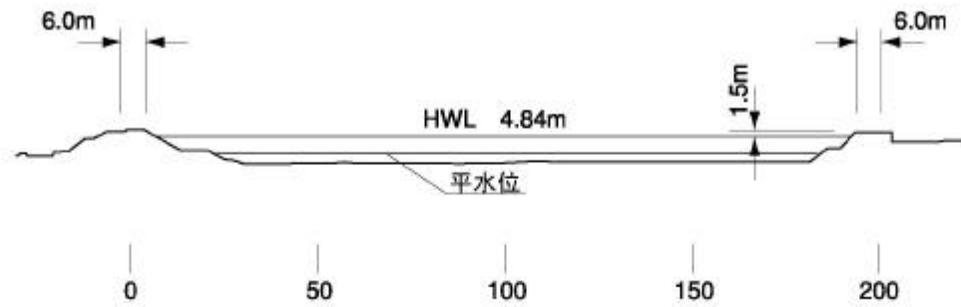


13.2k (当古) (S=1/2,000)

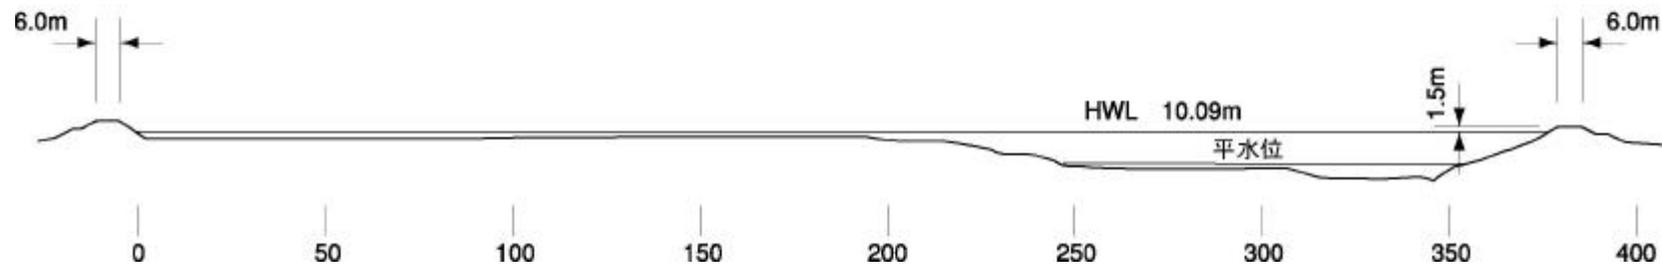


主要な地点の計画横断形状

(計画横断形状は必要に応じて変更することがある)

27.6k (石田) (S=1/2,000)

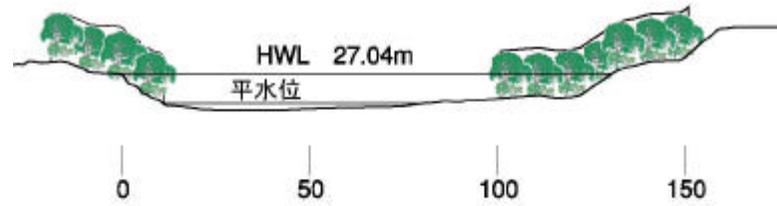

豊川放水路 6.6k (正岡) (S=1/2,000)

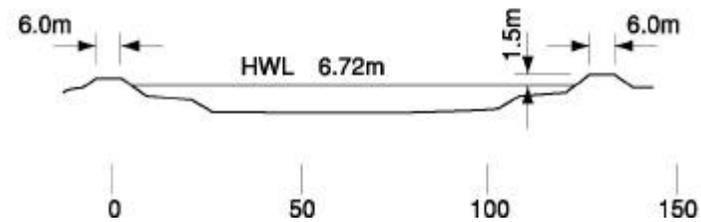

主要な地点の計画横断形状

(計画横断形状は必要に応じて変更することがある)