

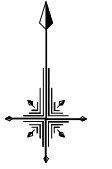


# 大沢川扇状地平面図

S=1:5000

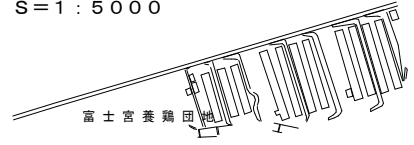

予定地

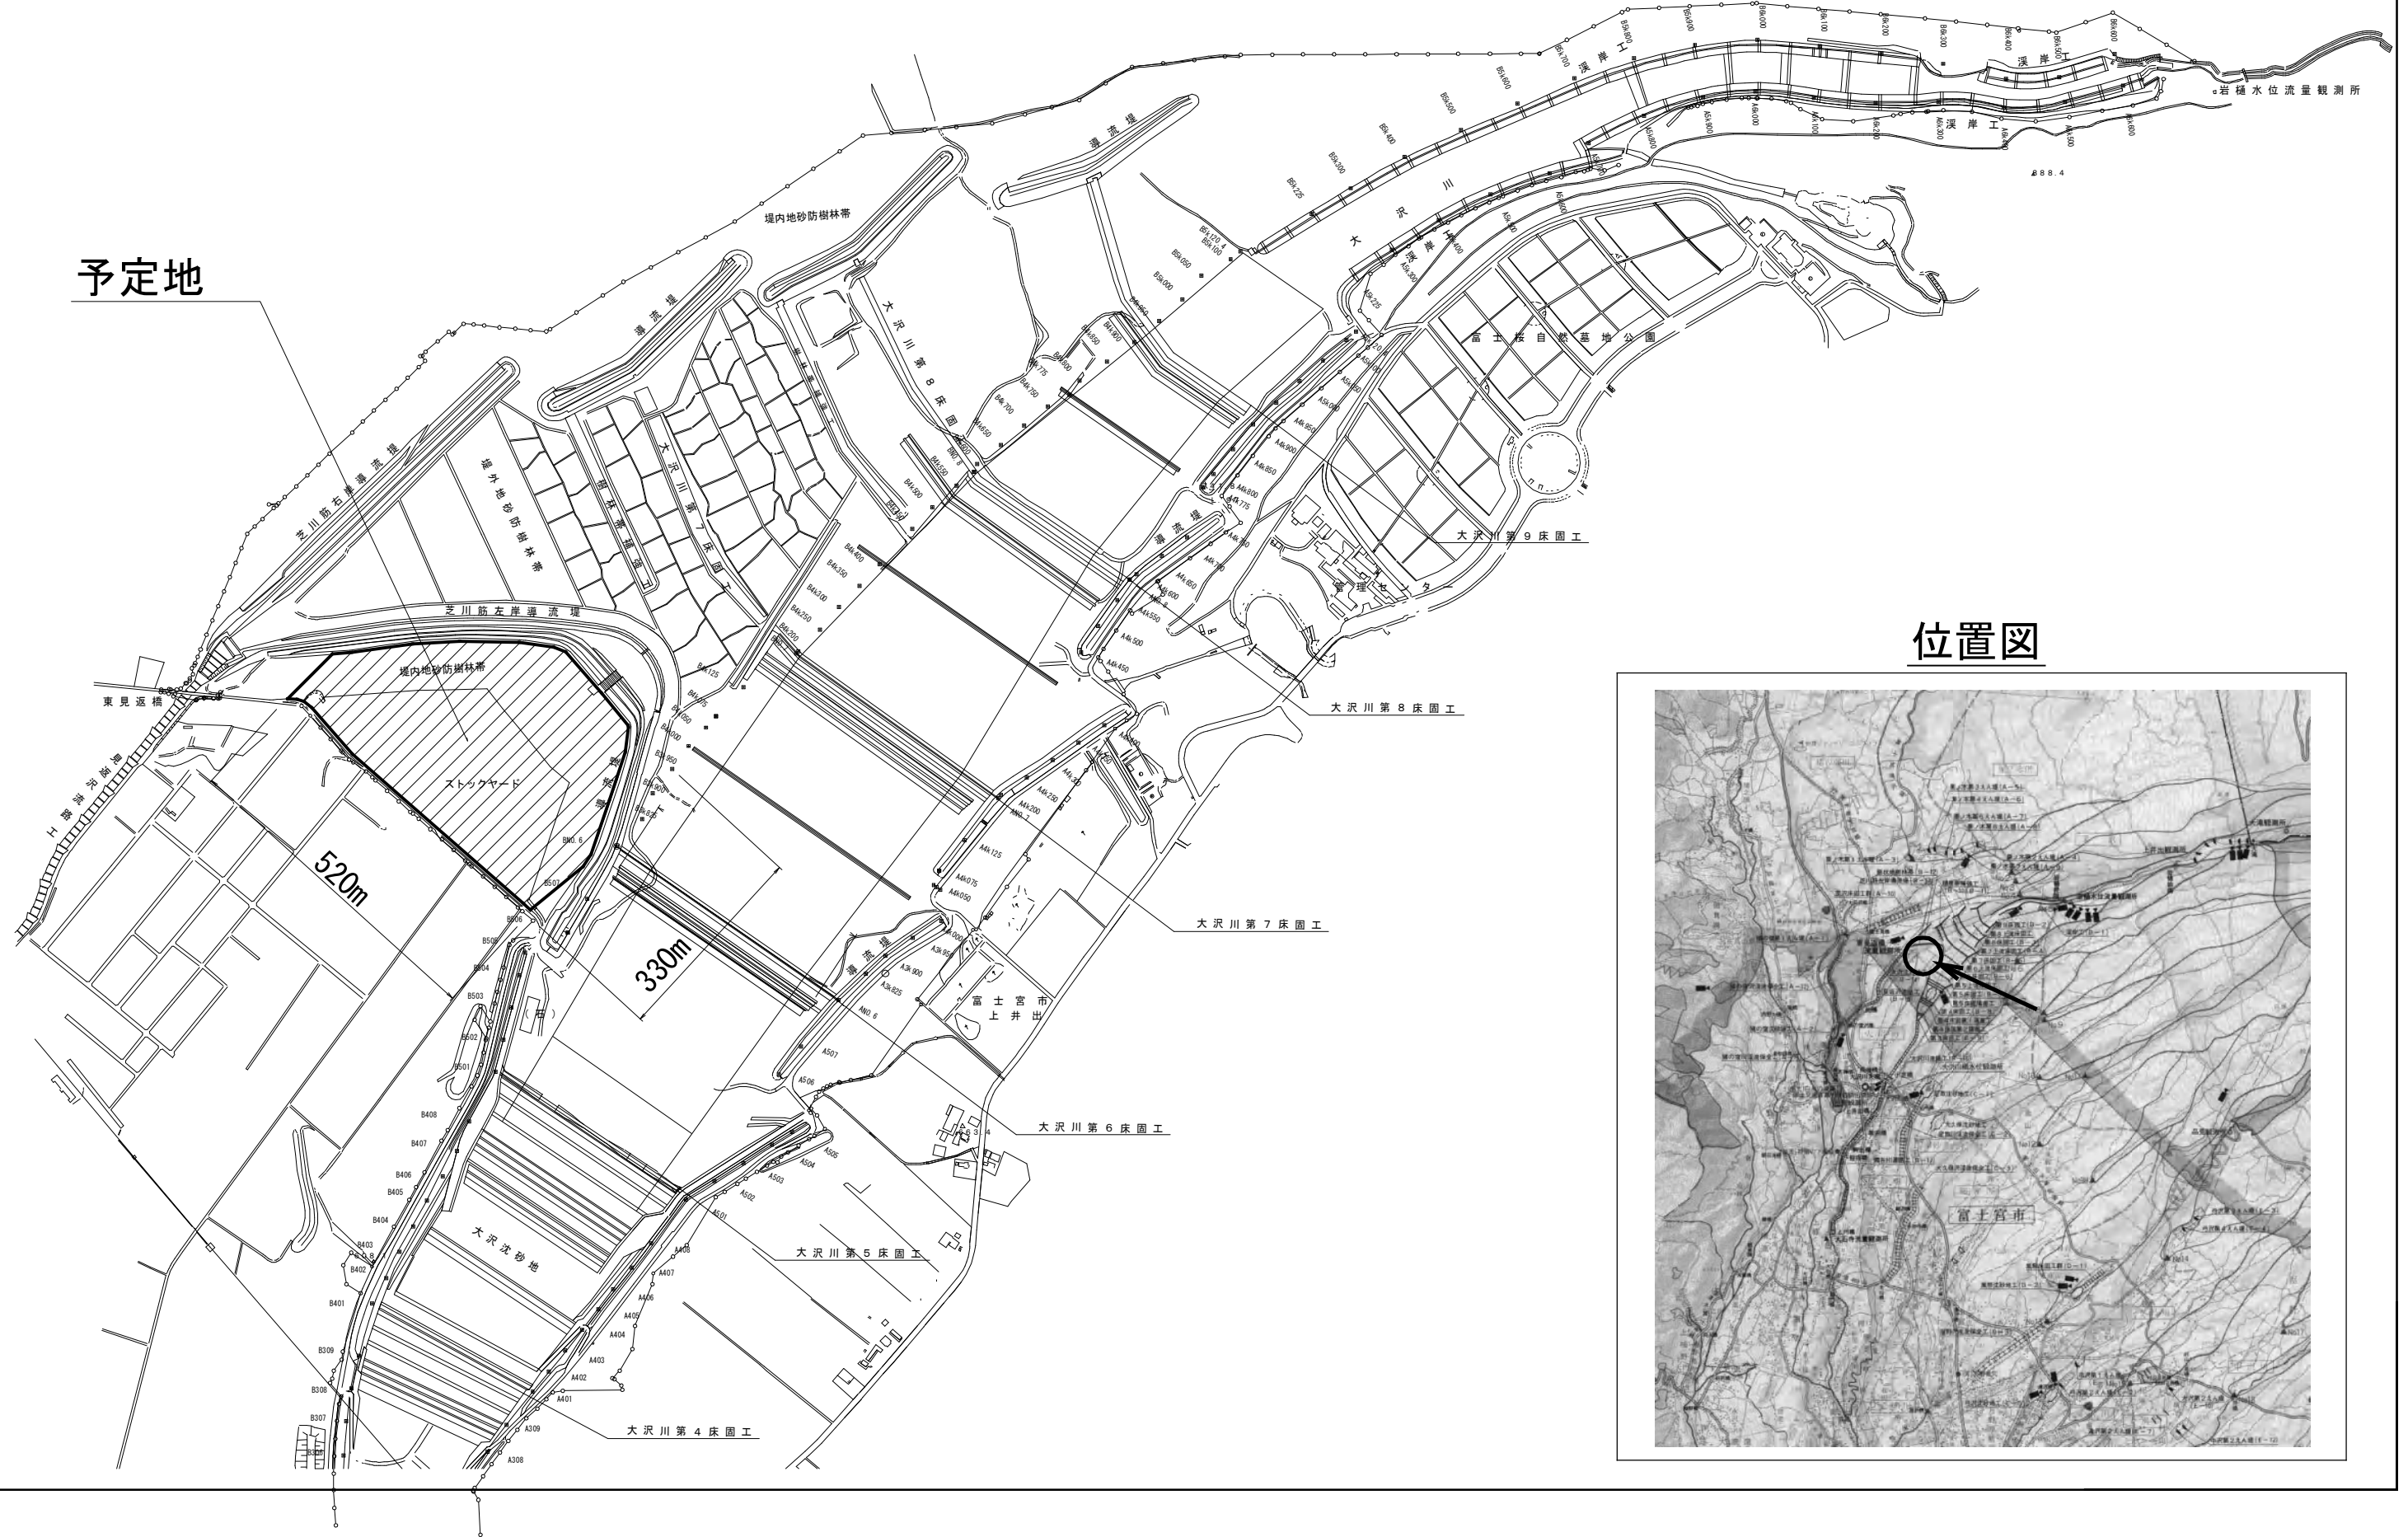

# 位置図

