

02 整備効果


HISUIKYO KAIDO

整備効果

アクセス性と安全性の向上

整備により災害時などの交通寸断が解消され、美濃加茂市内までのアクセス性と安全性が向上します。

七宗町や白川町の住民は、高次医療施設等が立地する美濃加茂市へは、国道41号を経由しています。飛水峡街道(上麻生防災事業)の整備により、周辺道路への迂回リスクが解消され、所要時間が約4割短縮されます。

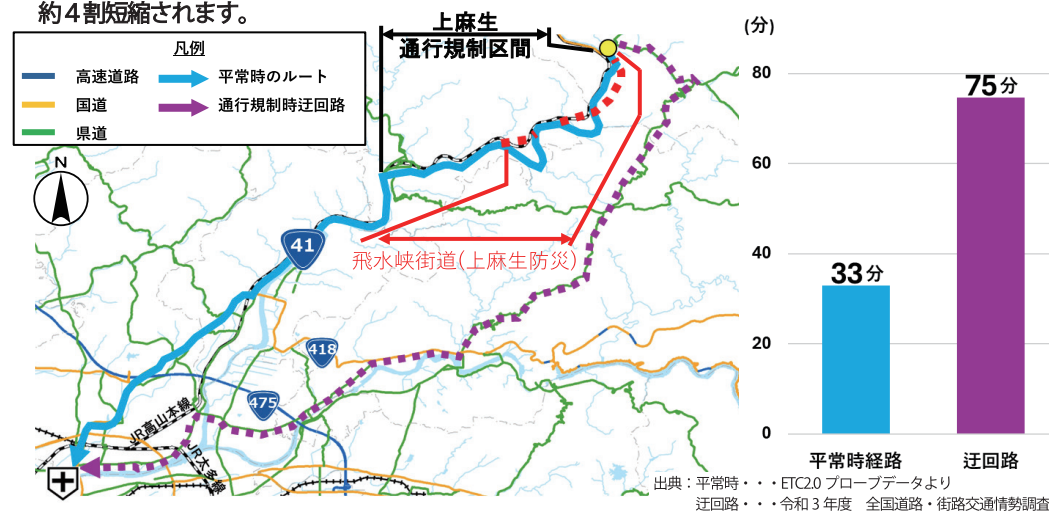

周辺との景観に配慮した橋梁

飛水峡街道は、風光明媚な飛水峡を通る道路として、近隣地域の自然・歴史・文化・風景などを活かした道「日本風景街道」に登録されています。

橋梁の整備においては、景観に配慮するため、有識者を交えた協議会を開催し、結果を踏まえた構造や配色の検討を進めております。

■橋梁の整備イメージ 2020年12月時点（※今後変わることがあります。）



1号橋イメージ



2号橋イメージ



3号橋イメージ



4号橋イメージ

岐阜県周辺の主な道路事業

- 凡例
- 一般国道直轄改築区間※
 - 一般国道(直轄管理区間)
 - 一般国道(直轄管理区間外)
 - 高速道路
 - 一般有料道路
 - 2車線暫定供用中
 - 計画中
 - 市町村境
 - インターチェンジ
 - ジャンクション
 - スマートインターチェンジ
- ※自動車専用道路含む

地域の発展と
利便性の向上を
目指します。

Information

お問い合わせは・・・

国土交通省 中部地方整備局 岐阜国道事務所

〒500-8262 岐阜市茜部本郷1丁目36-1

TEL 058-271-9815 (計画課)

FAX 058-271-9821

◆JR岐阜駅(北口)又は名鉄岐阜駅からの順路

〔岐阜/バス〕西部三田洞線・・・下佐波行に乗車、↑西部本郷下車、徒歩1分 加納南線・・・東端・茜部菱野行に乗車、↑西部中島下車、徒歩10分

〔タクシー〕所要時間 約10分



出張所

大垣維持出張所

〒503-0997 大垣市長松町高西1081-1

TEL 0584-91-5028 FAX 0584-91-5377

岐阜国道維持出張所

〒500-8262 岐阜市茜部本郷1-36-1

TEL 058-271-9717 FAX 058-271-9562

美濃加茂国道維持出張所

〒505-0027 美濃加茂市本郷町3-2-12

TEL 0574-26-2151 FAX 0574-28-2062

八幡維持出張所

〒501-4223 郡上市八幡町稲成525-1

TEL 0575-65-3938 FAX 0575-65-4125

ソーシャルメディア

岐阜国道事務所
ホームページ
SNS

みみちすいすい
プロジェクト



2025.09

HISUIKYO KAIDO

国道41号

飛水峡街道 ～上麻生防災～

国土交通省 中部地方整備局 岐阜国道事務所

岐阜県加茂郡七宗町～加茂郡白川町

より安全で安心な道路を目指します。

ひすいきょう かみあそう かも ひちそう かわなみ かも しらかわ かわまた
飛水峡街道(国道41号上麻生防災事業)は岐阜県加茂郡七宗町川並から加茂郡白川町河岐の国道41号について、災害に強いより安全で安心な道路を目指した改良事業です。

01 現状と課題

⚠ 降雨による土砂流出・落石等の通行規制のリスク ⚠

本事業の整備区間である七宗町川並から白川町河岐間の国道41号は、飛騨川と切り立った崩れやすい斜面に挟まれた空間を通行しているため、降雨による影響を受けやすく、雨量や落石・土砂崩れによる通行止めが発生しています。

H23.9法面崩落状況 (白川町坂ノ東)

R5.5雨量通行止め状況 (七宗町椋原)


平常時 国道41号 大洞橋

大雨時 国道41号 大洞橋


R3.8 路面冠水状況 (白川町河岐)

■過去の通行止め
飛水峡街道（上麻生防災事業）区間は、近年では**年に1回程度の通行止めが発生**しています。
平成10年9月には、土砂災害の影響により、長時間に渡って、**集落の孤立**が発生しました。

七宗町・白川町周辺道路網図

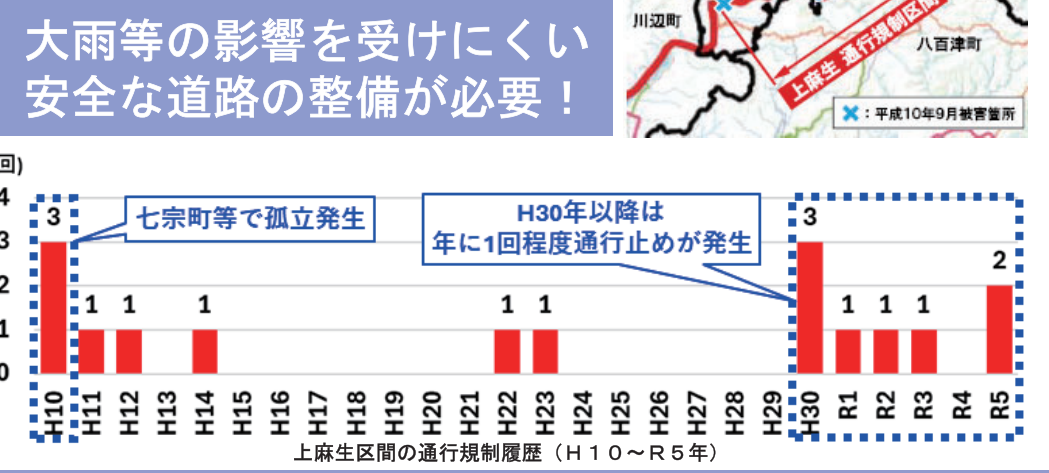

03 路線計画図

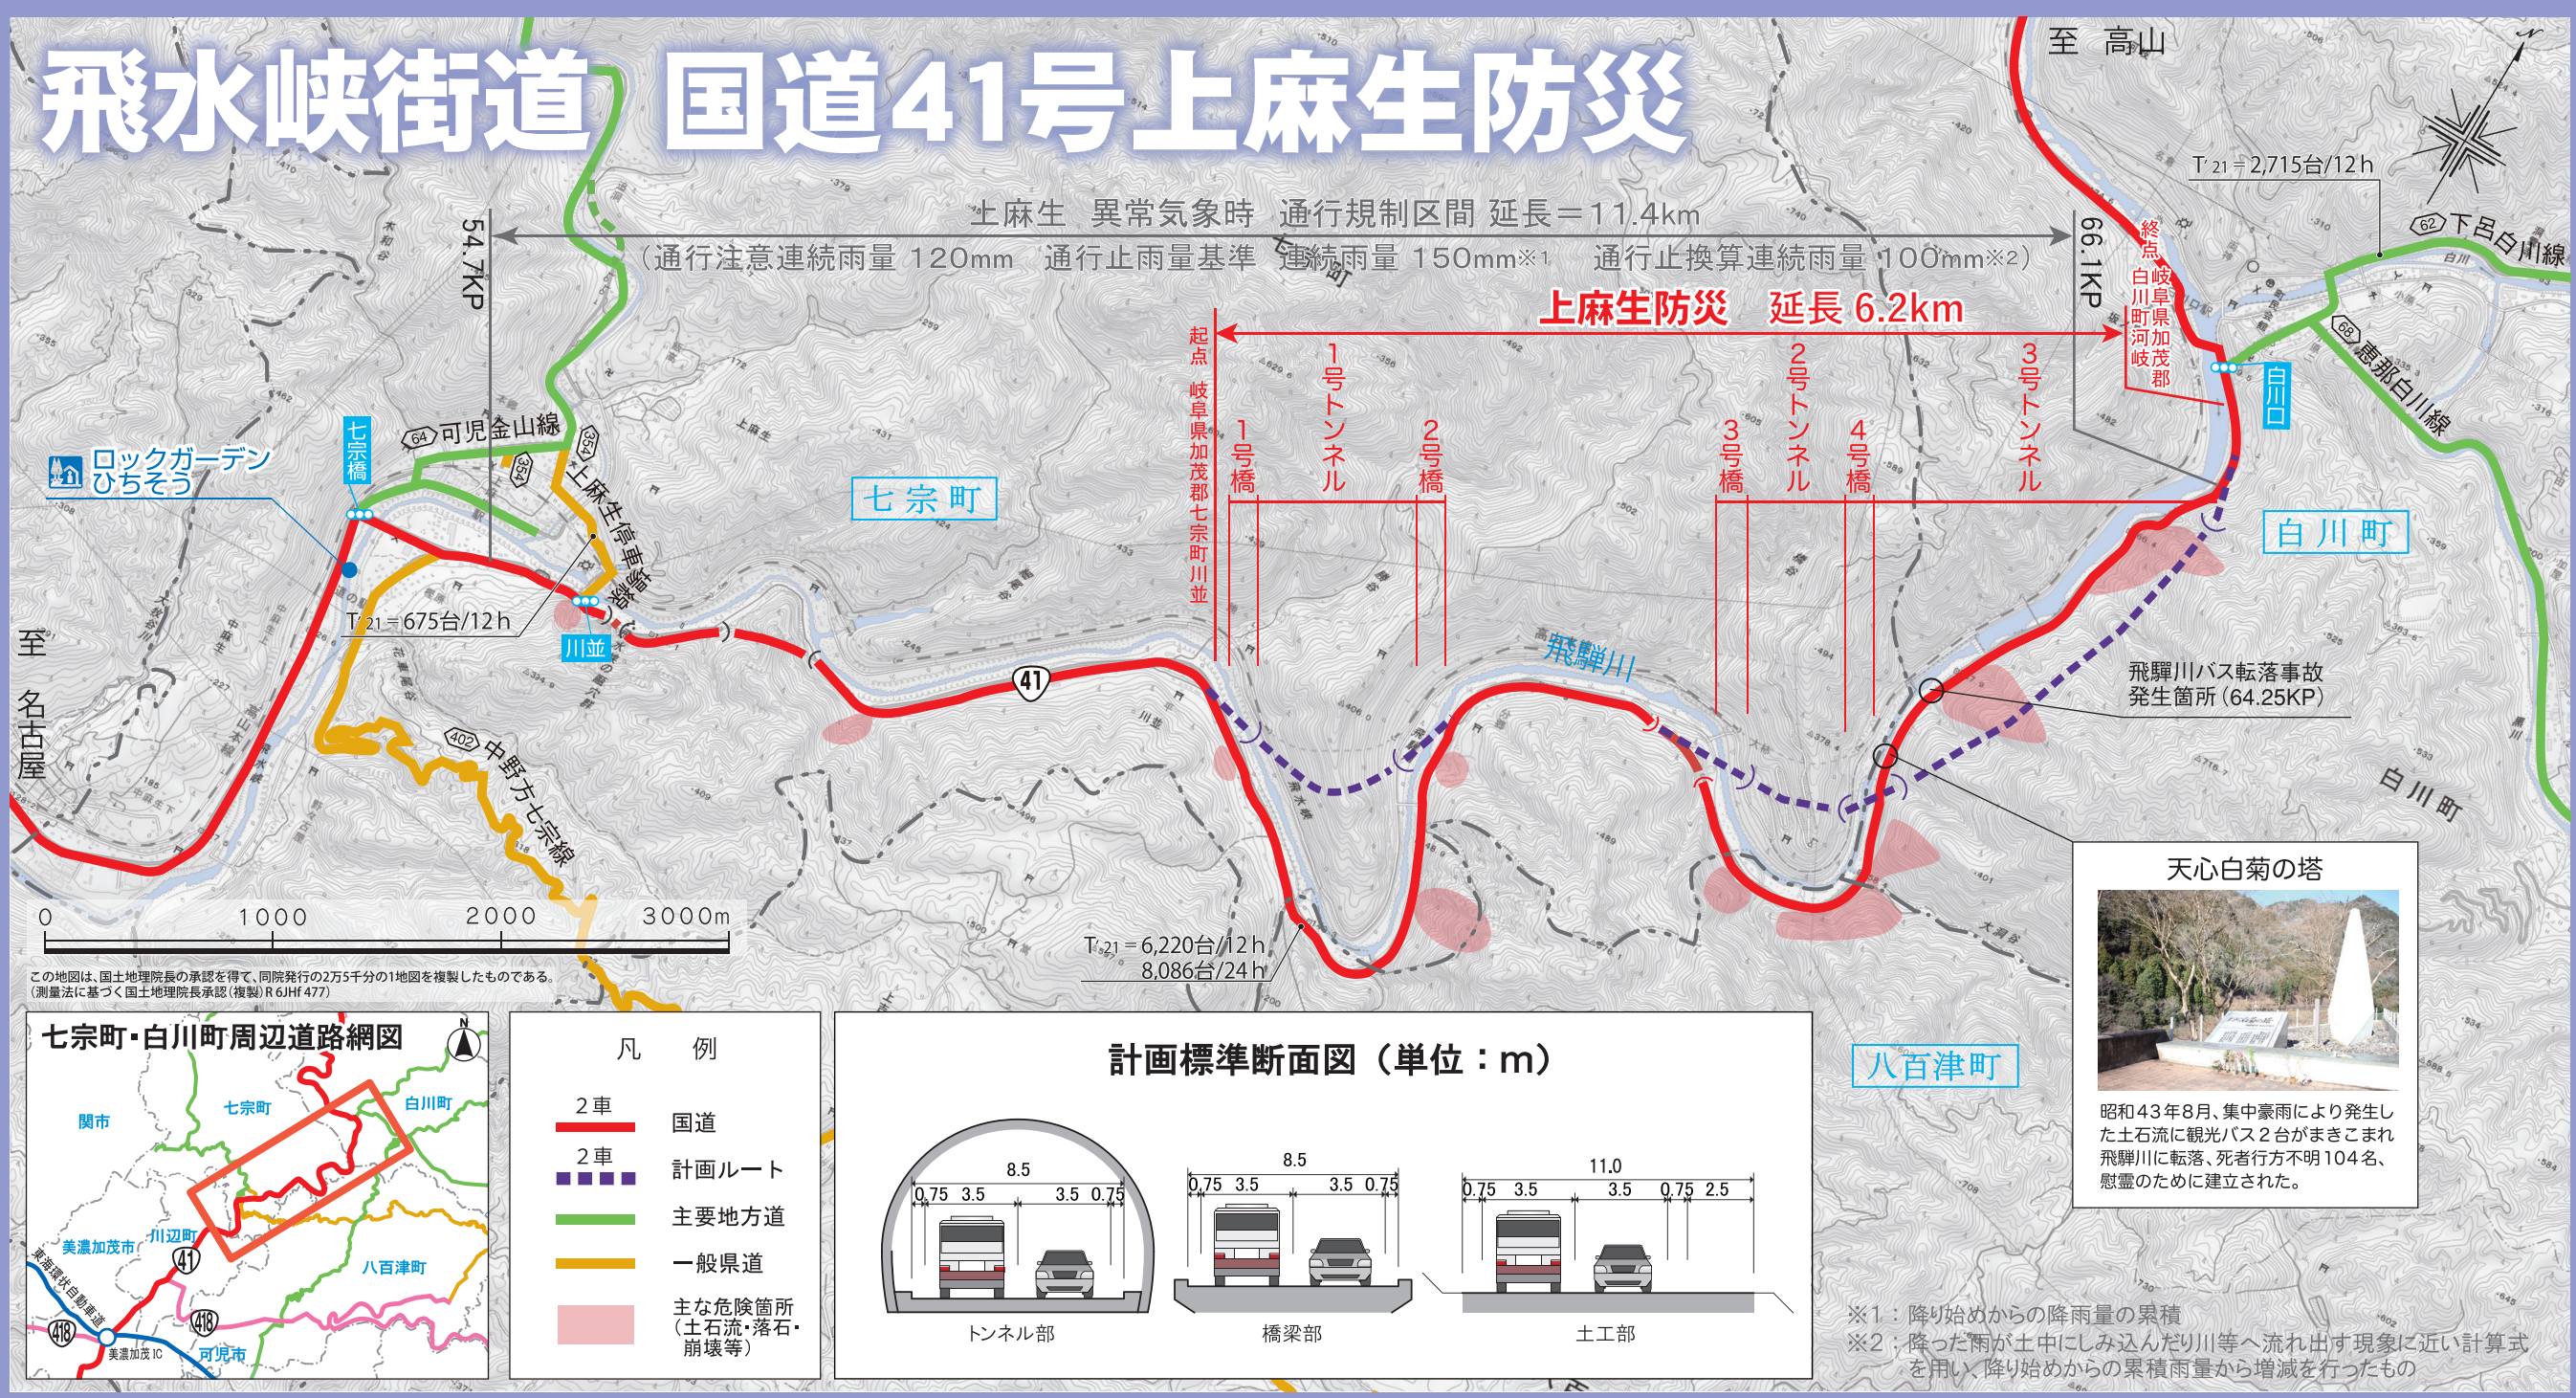

04 路線概要

概要

事業名：国道41号上麻生防災

起点：岐阜県加茂郡七宗町川並

終点：岐阜県加茂郡白川町河岐

事業延長：6.2km

道路規格：第3種 第2級

設計速度：60km/h

事業実施の流れ

- 事業化
- 事業説明
- 測量・地質等の調査
- 道路の設計
- 設計説明
- 中心杭の設置
- 用地幅杭の設置
- 用地測量権利調査物件調査
- 補償等の説明会
- 権利者と協議、契約
- 補償金等の支払い
- 工事説明
- 工事
- 完成供用開始