第8回木曽川水系
流域委員会 資料-5

木曽川水系河川整備計画
原案(案)

【大臣管理区間編】

附図

平成19年　月

中部地方整備局

第8回木曽川水系
流域委員会 資料-5

目　　次

１．洪水、高潮等による災害の発生の防止又は軽減に関する事項

【木曽川】
木曽川 ・・・・・・・・・ 治- 1
南・北派川 ・・・・・・・ 治-20
【長良川】
長良川 ・・・・・・・・・ 治-22
伊自良川 ・・・・・・・・ 治-38
【揖斐川】
揖斐川 ・・・・・・・・・ 治-40
多度・肱江川 ・・・・・・ 治-56
牧田川 ・・・・・・・・・ 治-57
杭瀬川 ・・・・・・・・・ 治-61
根尾川 ・・・・・・・・・ 治-63

２．河川環境の整備と保全に関する事項

【木曽川】
木曽川 ・・・・・・・・・ 環- 1
南・北派川 ・・・・・・・ 環-20
【長良川】
長良川 ・・・・・・・・・ 環-22
伊自良川 ・・・・・・・・ 環-38
【揖斐川】
揖斐川 ・・・・・・・・・ 環-40
多度・肱江川 ・・・・・・ 環-56
牧田川 ・・・・・・・・・ 環-57
杭瀬川 ・・・・・・・・・ 環-61
根尾川 ・・・・・・・・・ 環-63

３．河川の維持に関する事項

【木曽川】
木曽川 ・・・・・・・・・ 維- 1
南・北派川 ・・・・・・・ 維-20
【長良川】
長良川 ・・・・・・・・・ 維-22
伊自良川 ・・・・・・・・ 維-38
【揖斐川】
揖斐川 ・・・・・・・・・ 維-40
多度・肱江川 ・・・・・・ 維-56
牧田川 ・・・・・・・・・ 維-57
杭瀬川 ・・・・・・・・・ 維-61
根尾川 ・・・・・・・・・ 維-63


第8回木曽川水系
流域委員会 資料-5

1．洪水、高潮等による災害の発生の防止又は軽減に関する事項

【木曽川】

※平面図は平成10年度、砂礫河原等の自然環境情報（自然環境の現状）は
平成14年度作成の情報を用いて作成している。
※施行の場所は平成20年3月時点で、整備が完了予定の箇所は除外している。

治　　水（木曽川①：　0.0k～ 2.0k）

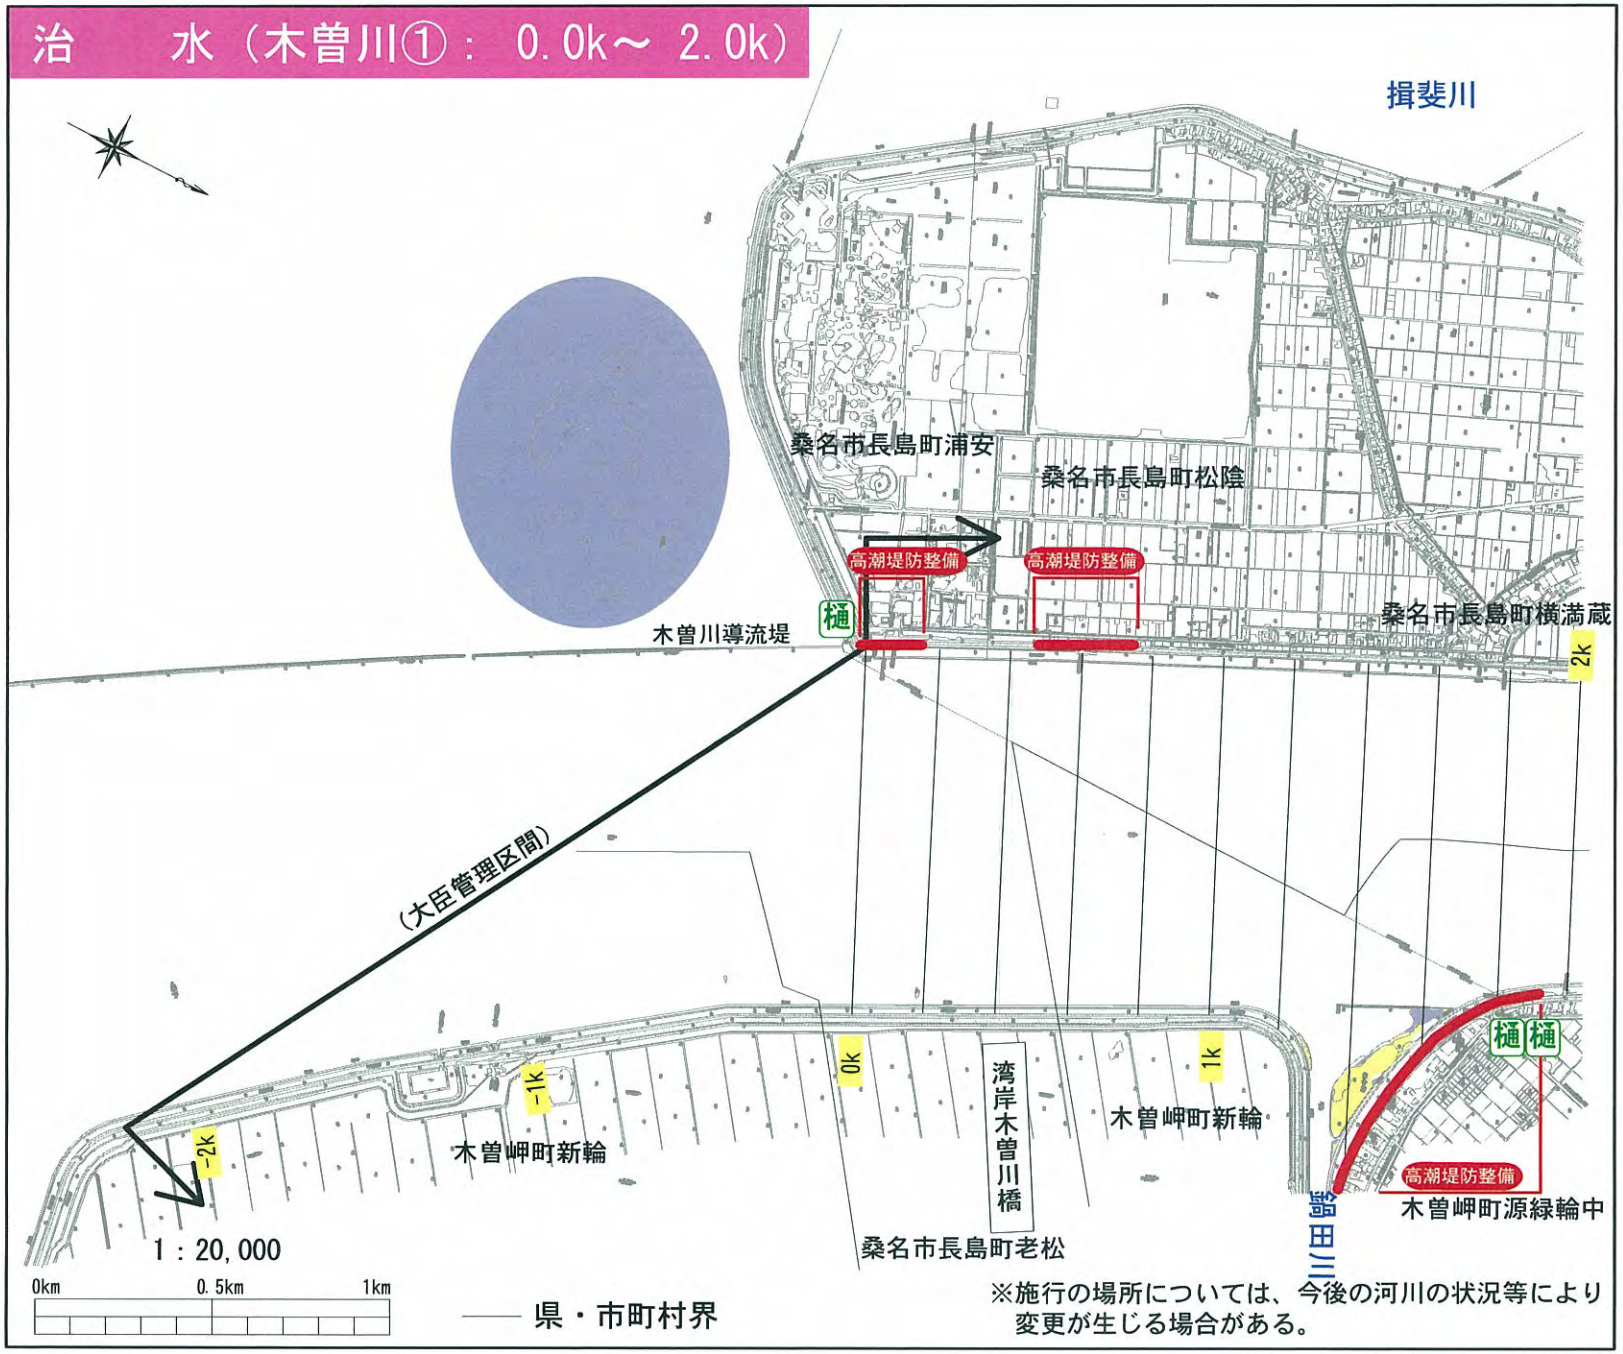

■河川環境の現状
自然環境
- 砂礫河原
- 樹木群
- ヨシ原
- 干潟

■河川の整備の実施
河川工事
水位低下
- 河道掘削
- 樹木伐開
- 橋梁改築
- 堰・床止め改築

堤防強化
- 堤防整備
- 高水護岸整備
- 低水護岸整備
- 浸透対策
- 高水敷整備
- 樋　樋管・樋門整備

内水対策
- 排　排水ポンプ整備
- 遊　遊水地整備

危機管理対策
- ST　河川防災ステーション
- 防　防災拠点
- 船　防災船着場
- 緊　緊急用河川敷道路

治　　水（木曽川②：　1.8k～ 5.4k）



※施行の場所については、今後の河川の状況等により変更が生じる場合がある。

■河川環境の現状
自然環境
- 砂礫河原
- 樹木群
- ヨシ原
- 干潟

■河川の整備の実施
河川工事
水位低下
- 河道掘削
- 樹木伐開
- 橋梁改築
- 堰・床止め改築

堤防強化
- 堤防整備
- 高水護岸整備
- 低水護岸整備
- 浸透対策
- 高水敷整備
- 樋　樋管・樋門整備

内水対策
- 排　排水ポンプ整備
- 遊　遊水地整備

危機管理対策
- ST　河川防災ステーション
- 防　防災拠点
- 船　防災船着場
- 緊　緊急用河川敷道路

治　　水（木曽川③：　5.0k～ 9.0k）



1：20,000

0km　0.5km　1km

—— 県・市町村界

※施行の場所については、今後の河川の状況等により変更が生じる場合がある。

■河川環境の現状

自然環境

- 砂礫河原
- 樹木群
- ヨシ原
- 干潟

■河川の整備の実施

河川工事

水位低下

- 河道掘削
- 樹木伐開
- 橋梁改築
- 堰・床止め改築

堤防強化

- 堤防整備
- 高水護岸整備
- 低水護岸整備
- 浸透対策
- 高水敷整備
- 樋　樋門・樋管・水門整備


内水対策

- 排　排水ポンプ整備
- 遊　遊水地整備

危機管理対策

- ST　河川防災ステーション
- 防　防災拠点
- 船　防災船着場
- 緊　緊急用河川敷道路

治　　水（木曽川④：　8.8k～12.8k）

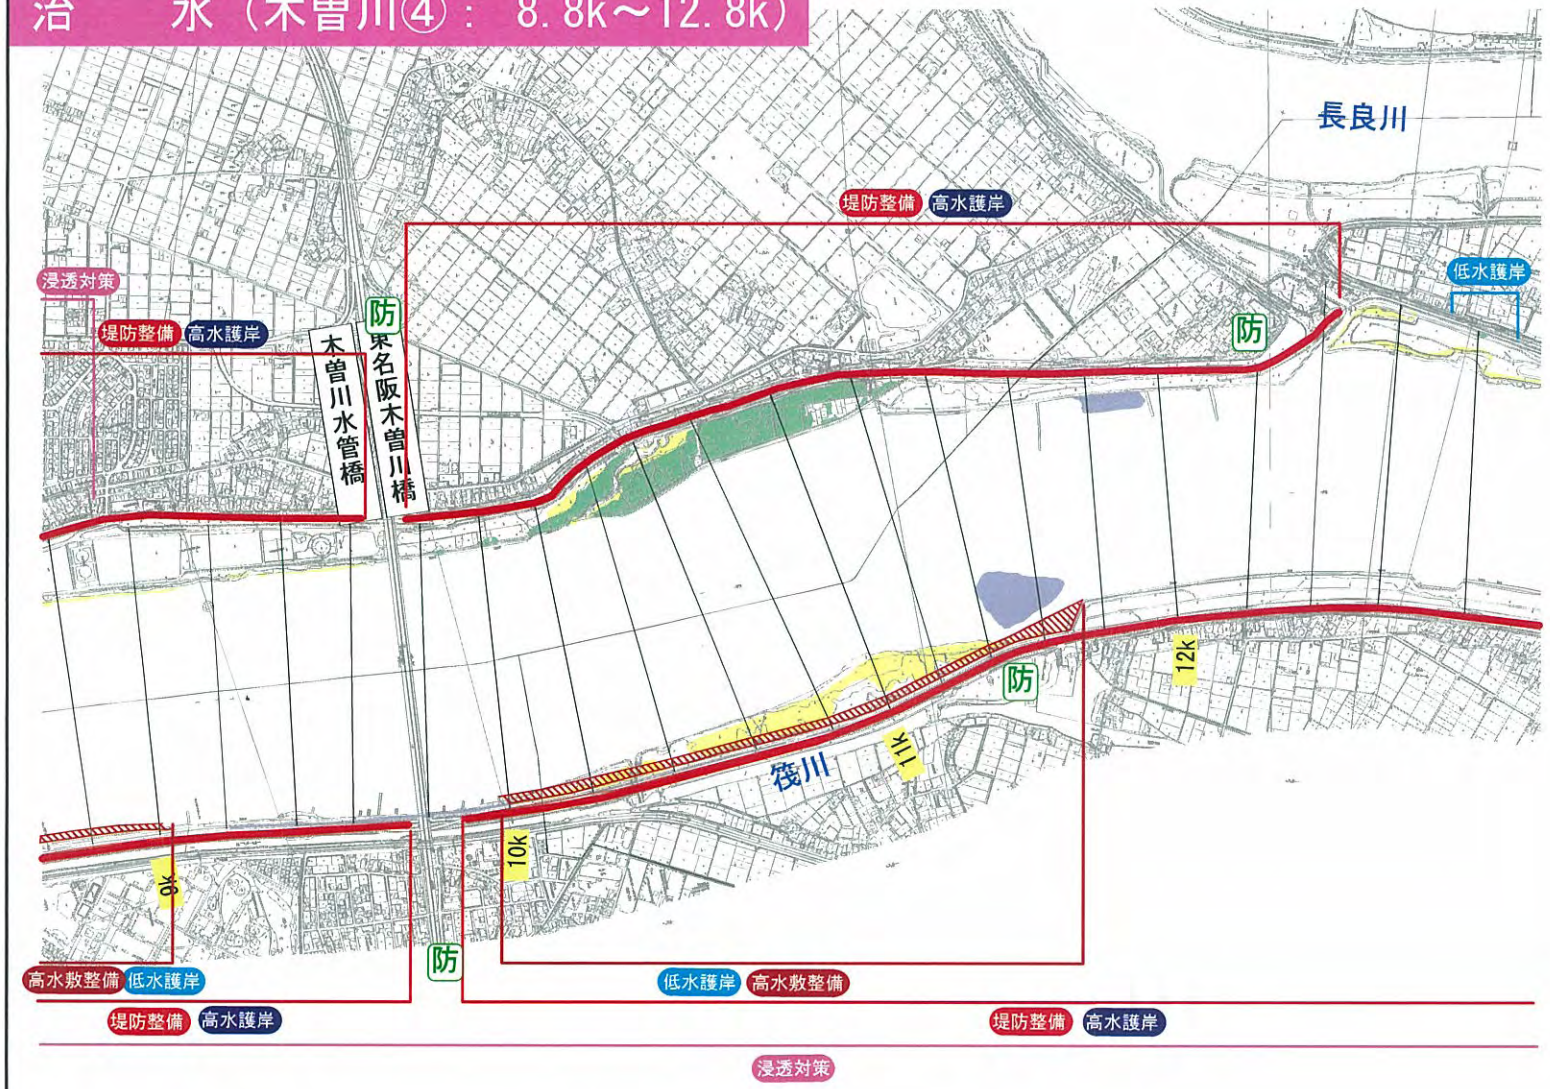

1：20,000

0km　0.5km　1km

―― 県・市町村界

※施行の場所については、今後の河川の状況等により変更が生じる場合がある。

■河川環境の現状

自然環境
- 砂礫河原
- 樹木群
- ヨシ原
- 干潟

■河川の整備の実施

河川工事


水位低下
- 河道掘削
- 樹木伐開
- 橋梁改築
- 堰・床止め改築

堤防強化
- 堤防整備
- 高水護岸整備
- 低水護岸整備
- 浸透対策
- 高水敷整備
- 樋　樋門・樋管・水門整備

内水対策
- 排　排水ポンプ整備
- 遊　遊水地整備

危機管理対策
- ST　河川防災ステーション
- 防　防災拠点
- 船　防災船着場
- 緊　緊急用河川敷道路

治　　水（木曽川⑤：12.2k～16.2k）

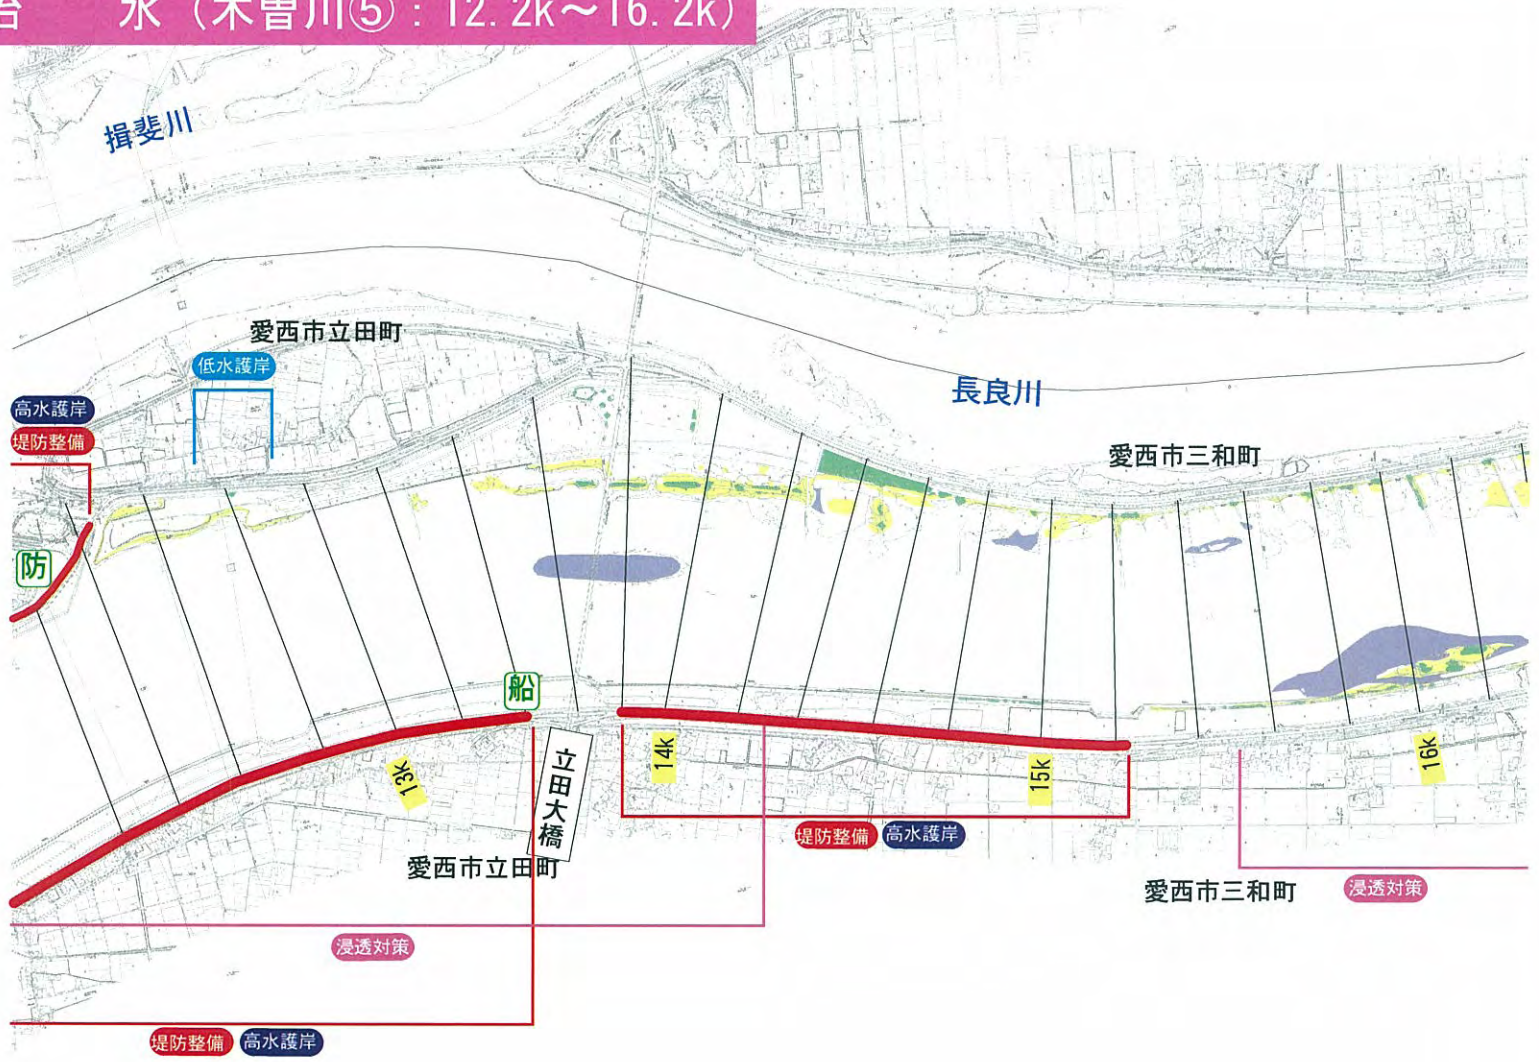

県・市町村界

1：20,000

0km　0.5km　1km

※施行の場所については、今後の河川の状況等により変更が生じる場合がある。

■河川環境の現状
自然環境
- 砂礫河原
- 樹木群
- ヨシ原
- 干潟


■河川の整備の実施
河川工事
水位低下
- 河道掘削
- 樹木伐開
- 橋梁改築
- 堰・床止め改築

堤防強化
- 堤防整備
- 高水護岸整備
- 低水護岸整備
- 浸透対策
- 高水敷整備
- 樋　樋門・樋管・水門整備

内水対策
- 排　排水ポンプ整備
- 遊　遊水地整備

危機管理対策
- ST　河川防災ステーション
- 防　防災拠点
- 船　防災船着場
- 緊　緊急用河川敷道路

治　　水（木曽川⑥：16.0k～20.0k）

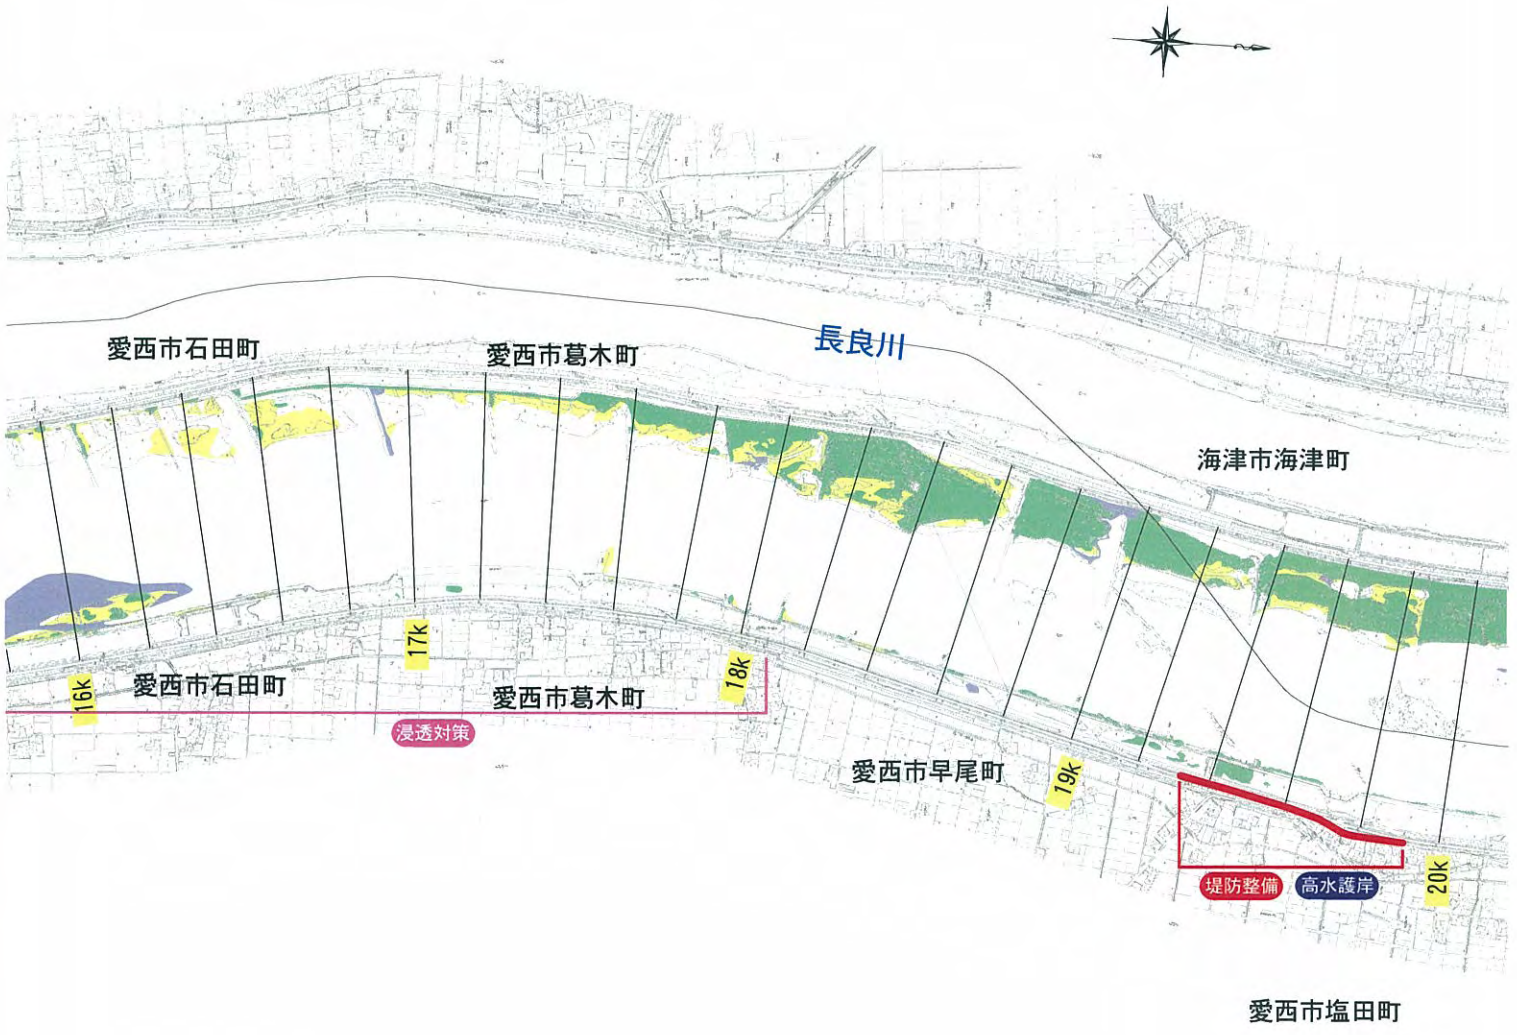

1：20,000

0km　0.5km　1km

―― 県・市町村界

※施行の場所については、今後の河川の状況等により変更が生じる場合がある。

■河川環境の現状
自然環境
- 砂礫河原
- 樹木群
- ヨシ原
- 干潟


■河川の整備の実施
河川工事
水位低下
- 河道掘削
- 樹木伐開
- 橋梁改築
- 堰・床止め改築

堤防強化
- 堤防整備
- 高水護岸整備
- 低水護岸整備
- 浸透対策
- 高水敷整備
- 樋 樋門・樋管・水門整備

内水対策
- 排 排水ポンプ整備
- 遊 遊水地整備

危機管理対策
- ST 河川防災ステーション
- 防 防災拠点
- 船 防災船着場
- 緊 緊急用河川敷道路

治　　水（木曽川⑦：19.6k～23.8k）

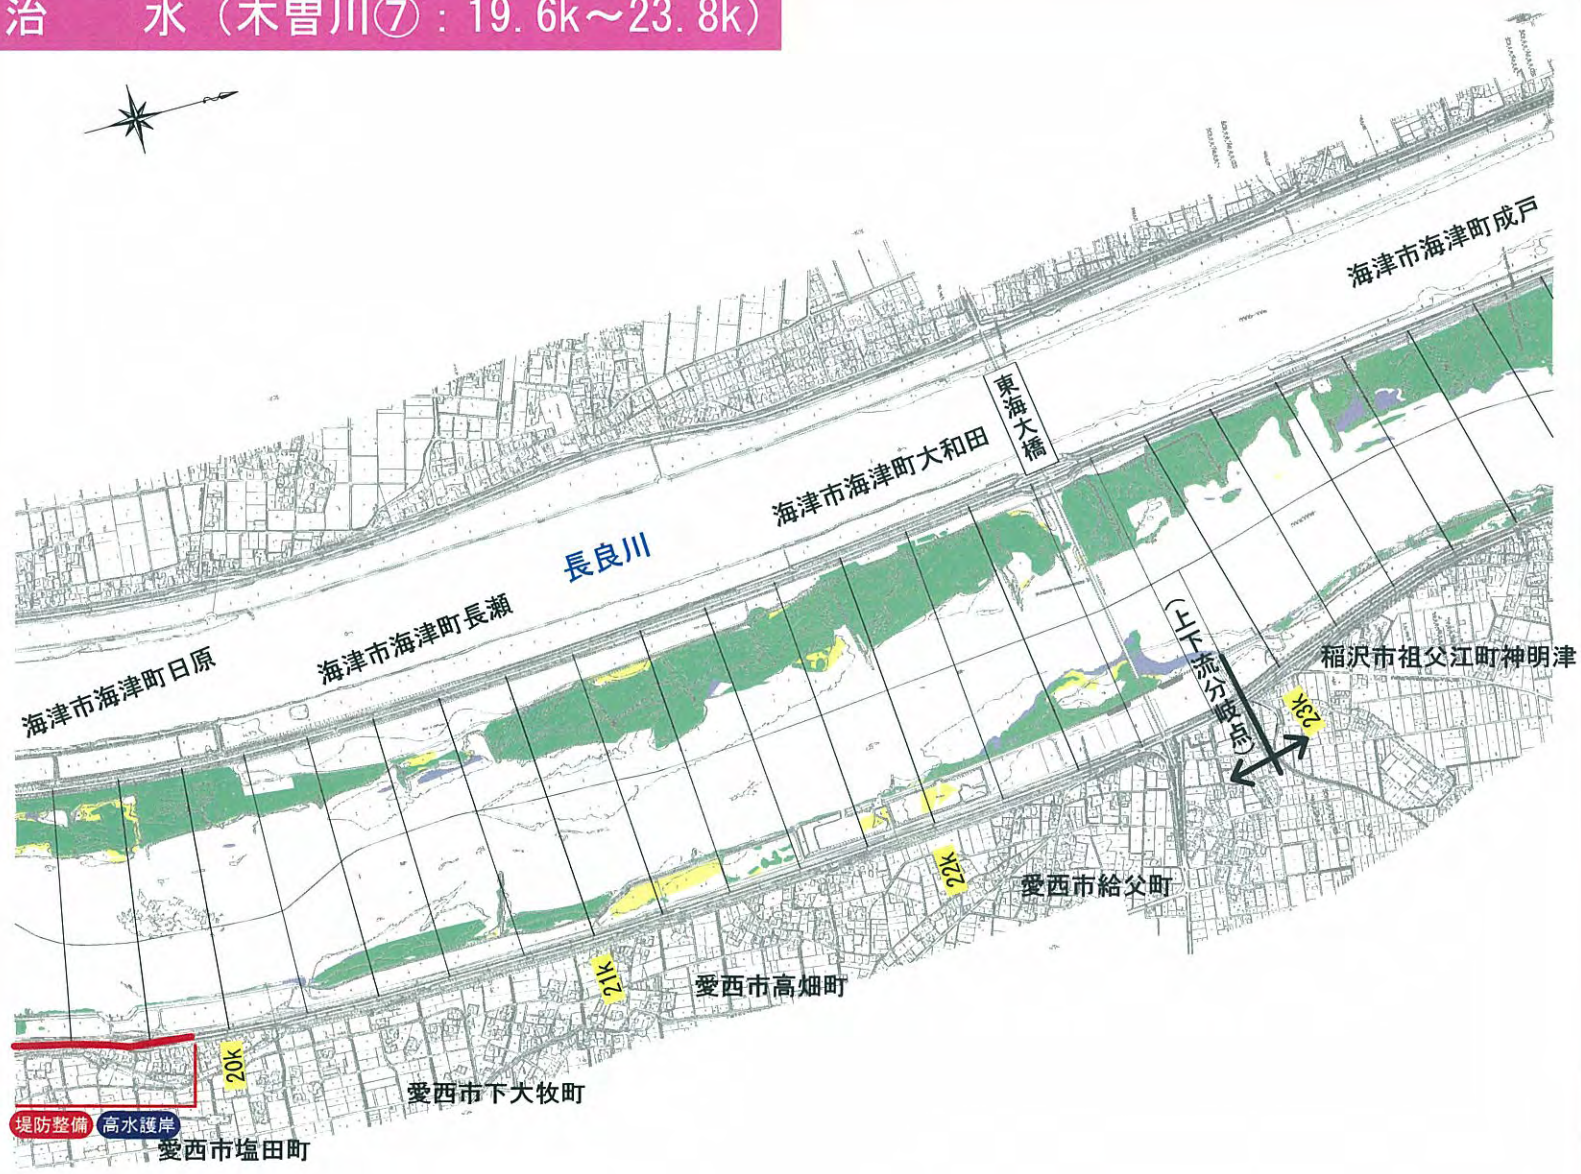

1：20,000

0km　0.5km　1km

県・市町村界

※施行の場所については、今後の河川の状況等により変更が生じる場合がある。

■河川環境の現状
自然環境
- 砂礫河原
- 樹木群
- ヨシ原
- 干潟


■河川の整備の実施
河川工事
水位低下
- 河道掘削
- 樹木伐開
- 橋梁改築
- 堰・床止め改築

堤防強化
- 堤防整備
- 高水護岸整備
- 低水護岸整備
- 浸透対策
- 高水敷整備
- 樋　樋門・樋管・水門整備

内水対策
- 排　排水ポンプ整備
- 遊　遊水地整備

危機管理対策
- ST　河川防災ステーション
- 防　防災拠点
- 船　防災船着場
- 緊　緊急用河川敷道路

治　水（木曽川⑧：23.6k～27.6k）

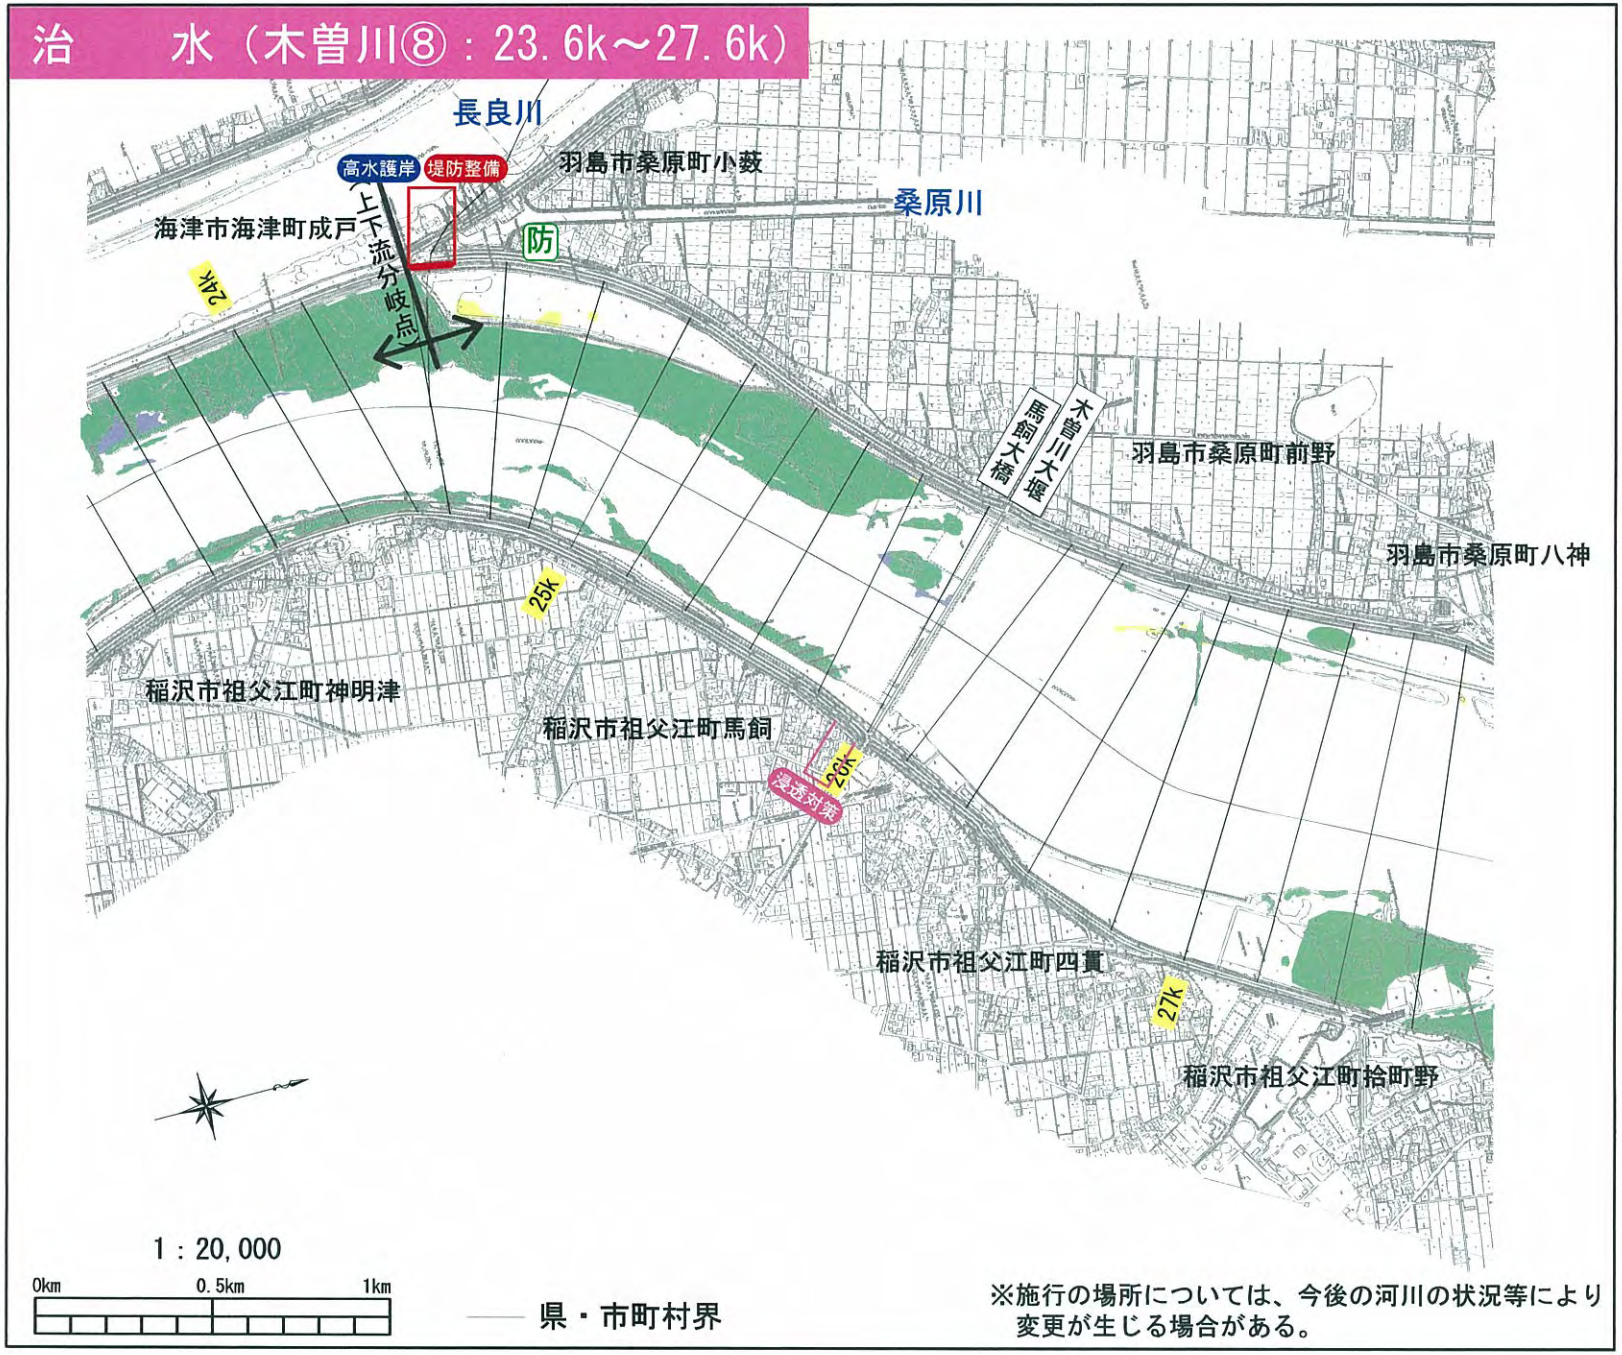

※施行の場所については、今後の河川の状況等により変更が生じる場合がある。

■河川環境の現状
自然環境
- 砂礫河原
- 樹木群
- ヨシ原
- 干潟


■河川の整備の実施
河川工事
水位低下
- 河道掘削
- 樹木伐開
- 橋梁改築
- 堰・床止め改築

堤防強化
- 堤防整備
- 高水護岸整備
- 低水護岸整備
- 浸透対策
- 高水敷整備
- 樋 樋門・樋管・水門整備

内水対策
- 排 排水ポンプ整備
- 遊 遊水地整備

危機管理対策
- ST 河川防災ステーション
- 防 防災拠点
- 船 防災船着場
- 緊 緊急用河川敷道路

治　　水（木曽川⑨：27.4k～31.6k）

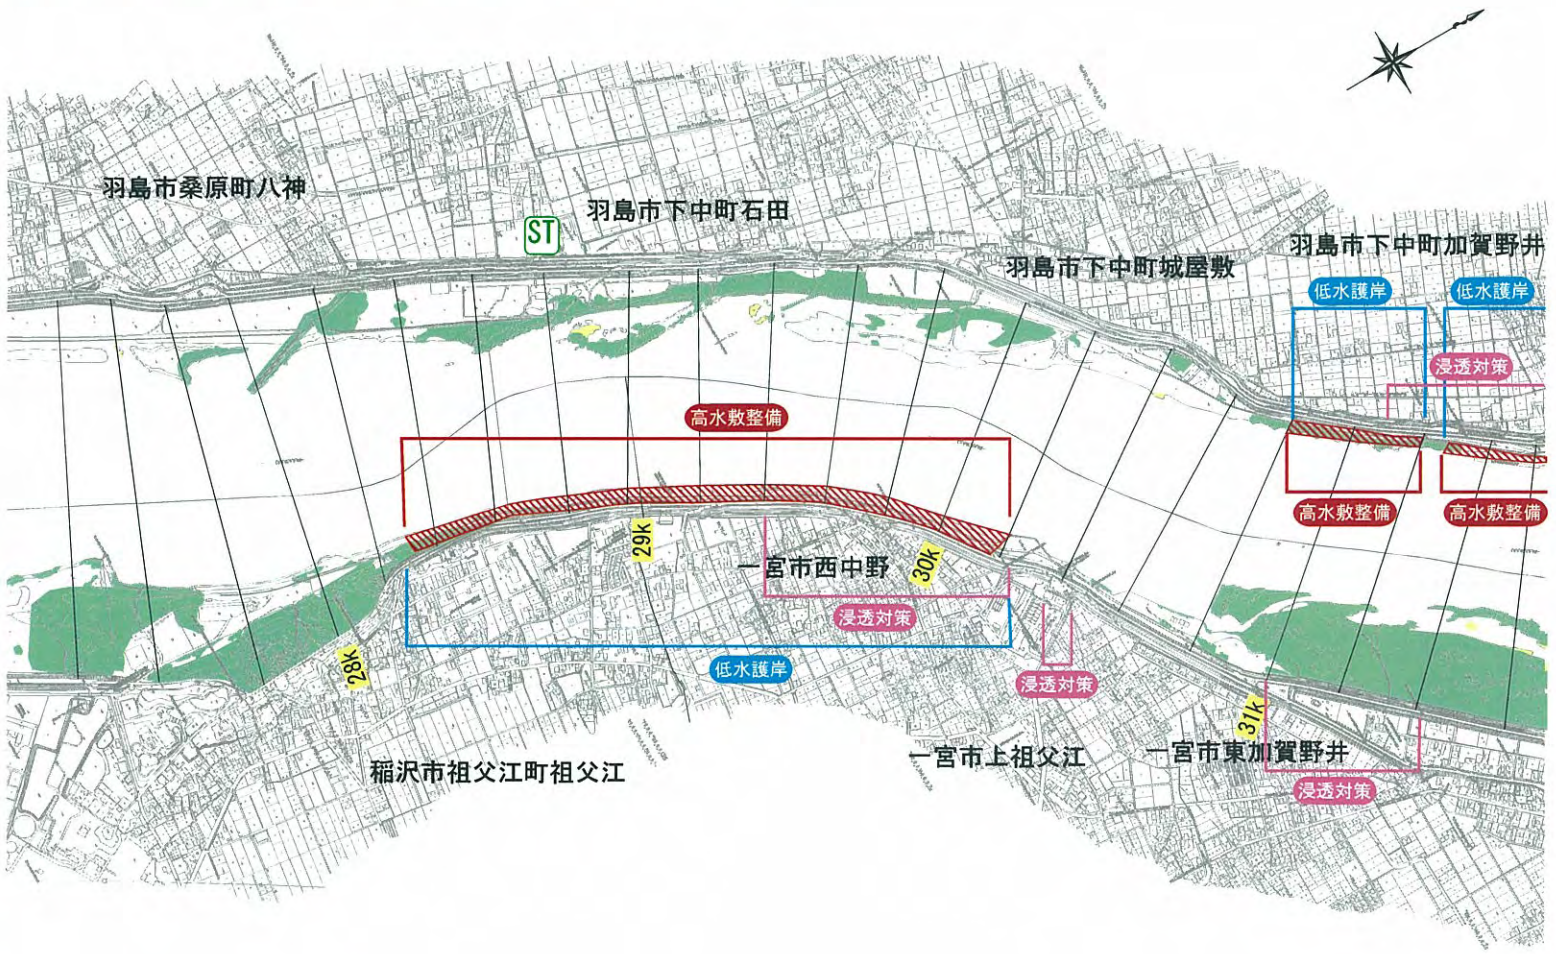

1：20,000

0km　0.5km　1km

県・市町村界

※施行の場所については、今後の河川の状況等により変更が生じる場合がある。

■河川環境の現状

自然環境
- 砂礫河原
- 樹木群
- ヨシ原
- 干潟

■河川の整備の実施

河川工事


水位低下
- 河道掘削
- 樹木伐開
- 橋梁改築
- 堰・床止め改築

堤防強化
- 堤防整備
- 高水護岸整備
- 低水護岸整備
- 浸透対策
- 高水敷整備
- 樋 樋門・樋管・水門整備

内水対策
- 排 排水ポンプ整備
- 遊 遊水地整備

危機管理対策
- ST 河川防災ステーション
- 防 防災拠点
- 船 防災船着場
- 緊 緊急用河川敷道路

治　　水（木曽川⑩：31.2k～35.0k）

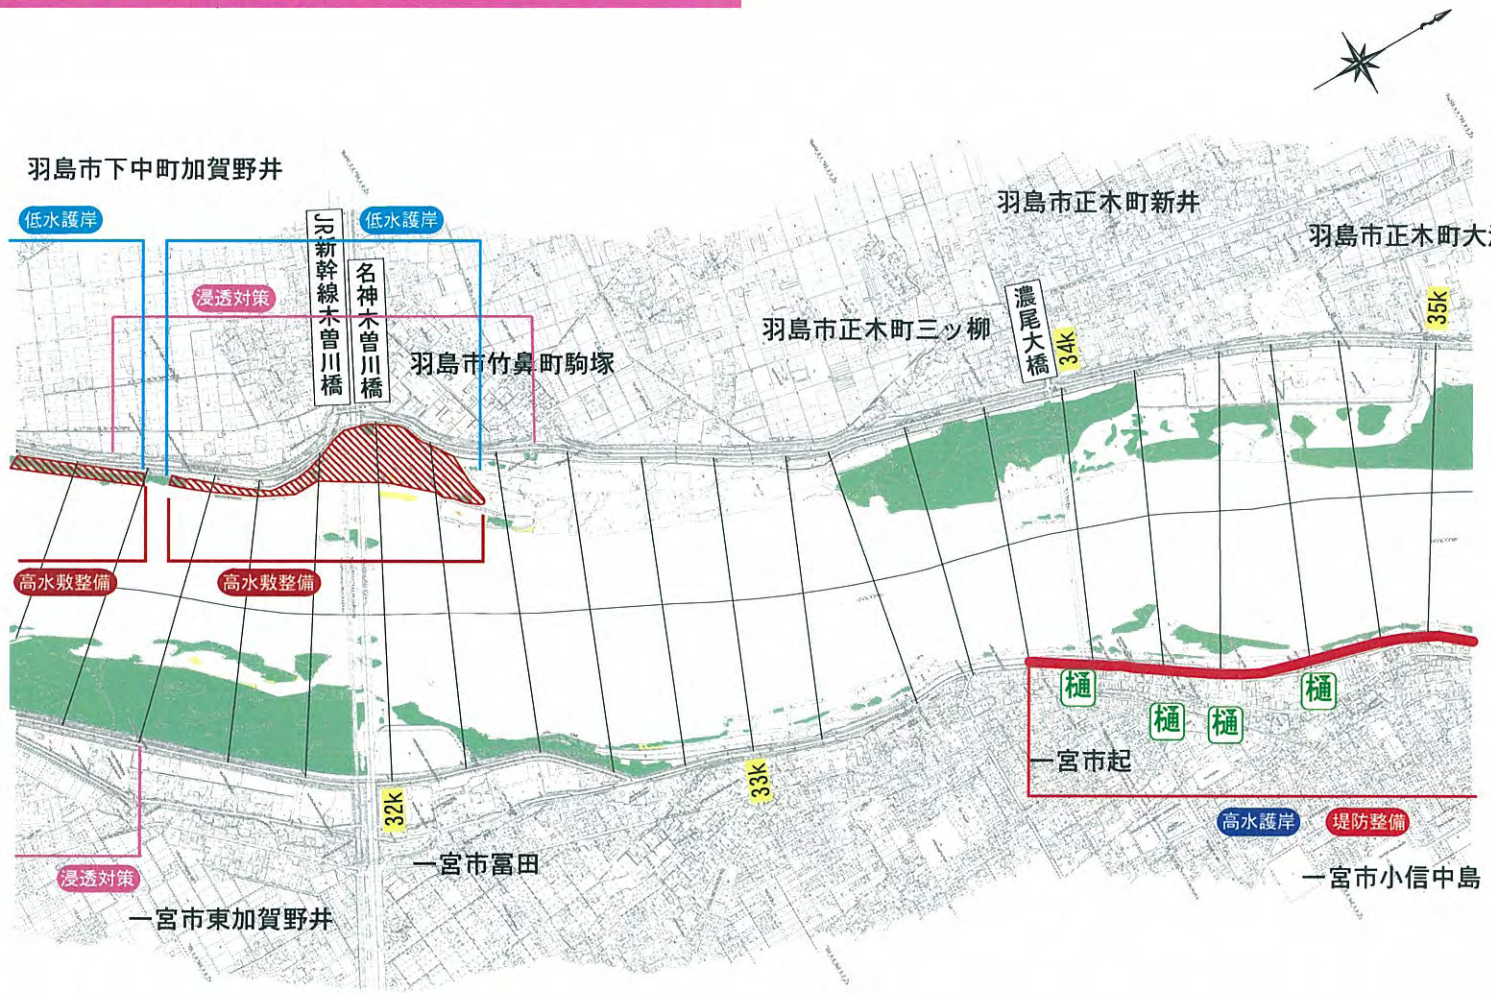

1：20,000

0km　0.5km　1km

—— 県・市町村界

※施行の場所については、今後の河川の状況等により変更が生じる場合がある。

■河川環境の現状
自然環境
- 砂礫河原
- 樹木群
- ヨシ原
- 干潟


■河川の整備の実施
河川工事
水位低下
- 河道掘削
- 樹木伐開
- 橋梁改築
- 堰・床止め改築

堤防強化
- 堤防整備
- 高水護岸整備
- 低水護岸整備
- 浸透対策
- 高水敷整備
- 樋　樋門・樋管・水門整備

内水対策
- 排　排水ポンプ整備
- 遊　遊水地整備

危機管理対策
- ST　河川防災ステーション
- 防　防災拠点
- 船　防災船着場
- 緊　緊急用河川敷道路

治　　水（木曽川⑪：34.6k～38.6k）

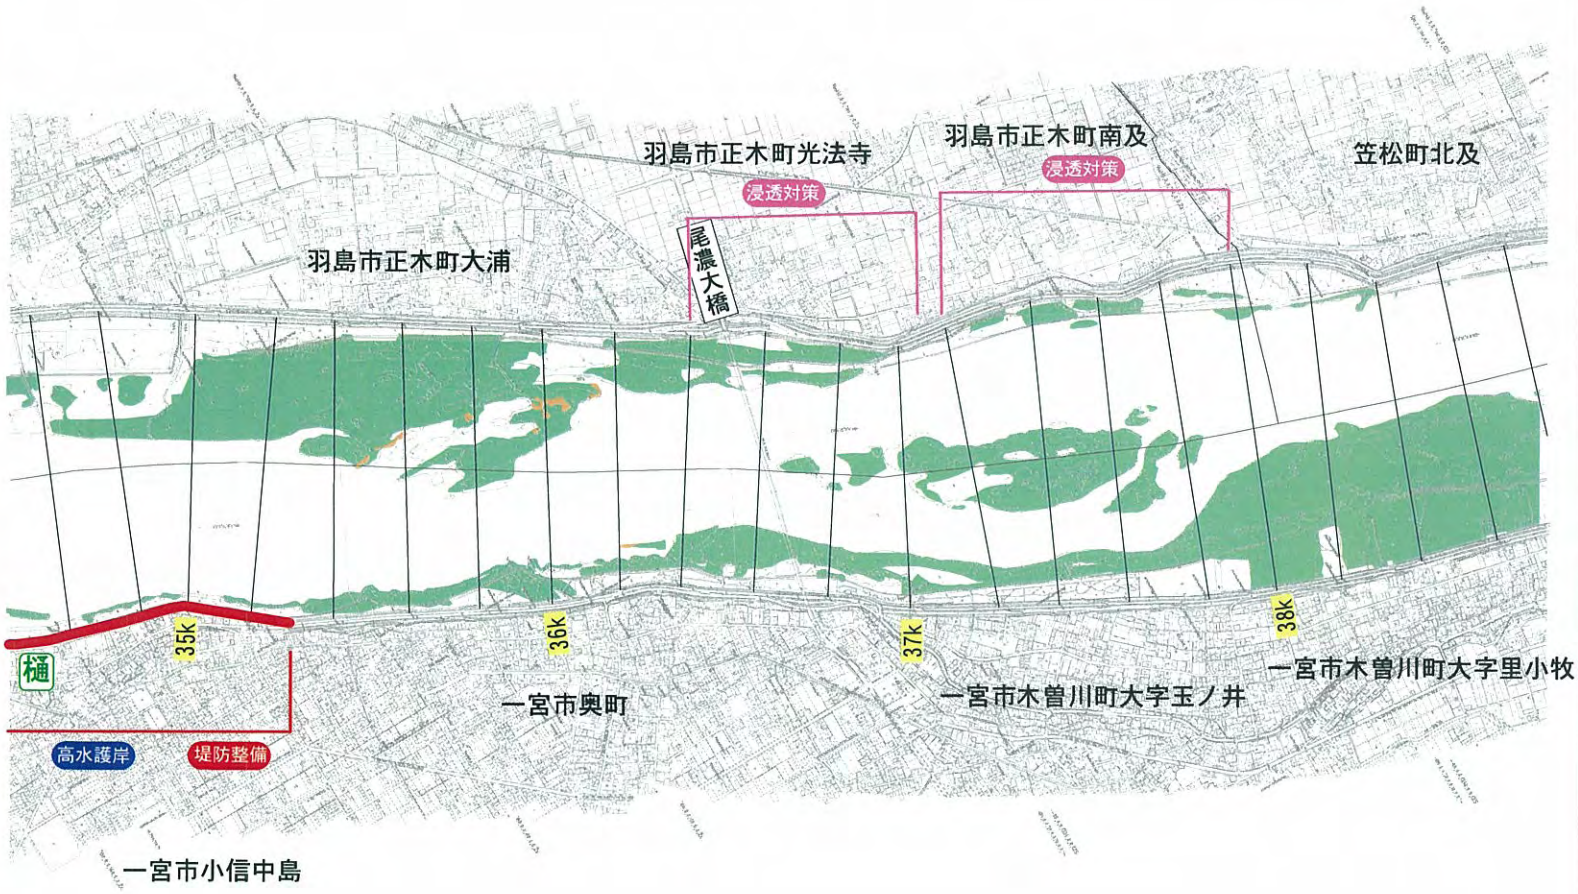

1：20,000

0km　0.5km　1km

―― 県・市町村界

※施行の場所については、今後の河川の状況等により変更が生じる場合がある。

■河川環境の現状
自然環境
- 砂礫河原
- 樹木群
- ヨシ原
- 干潟


■河川の整備の実施
河川工事
水位低下
- 河道掘削
- 樹木伐開
- 橋梁改築
- 堰・床止め改築

堤防強化
- 堤防整備
- 高水護岸整備
- 低水護岸整備
- 浸透対策
- 高水敷整備
- 樋　樋門・樋管・水門整備

内水対策
- 排　排水ポンプ整備
- 遊　遊水地整備

危機管理対策
- ST　河川防災ステーション
- 防　防災拠点
- 船　防災船着場
- 緊　緊急用河川敷道路

治　　水（木曽川⑫：38.4k～42.6k）

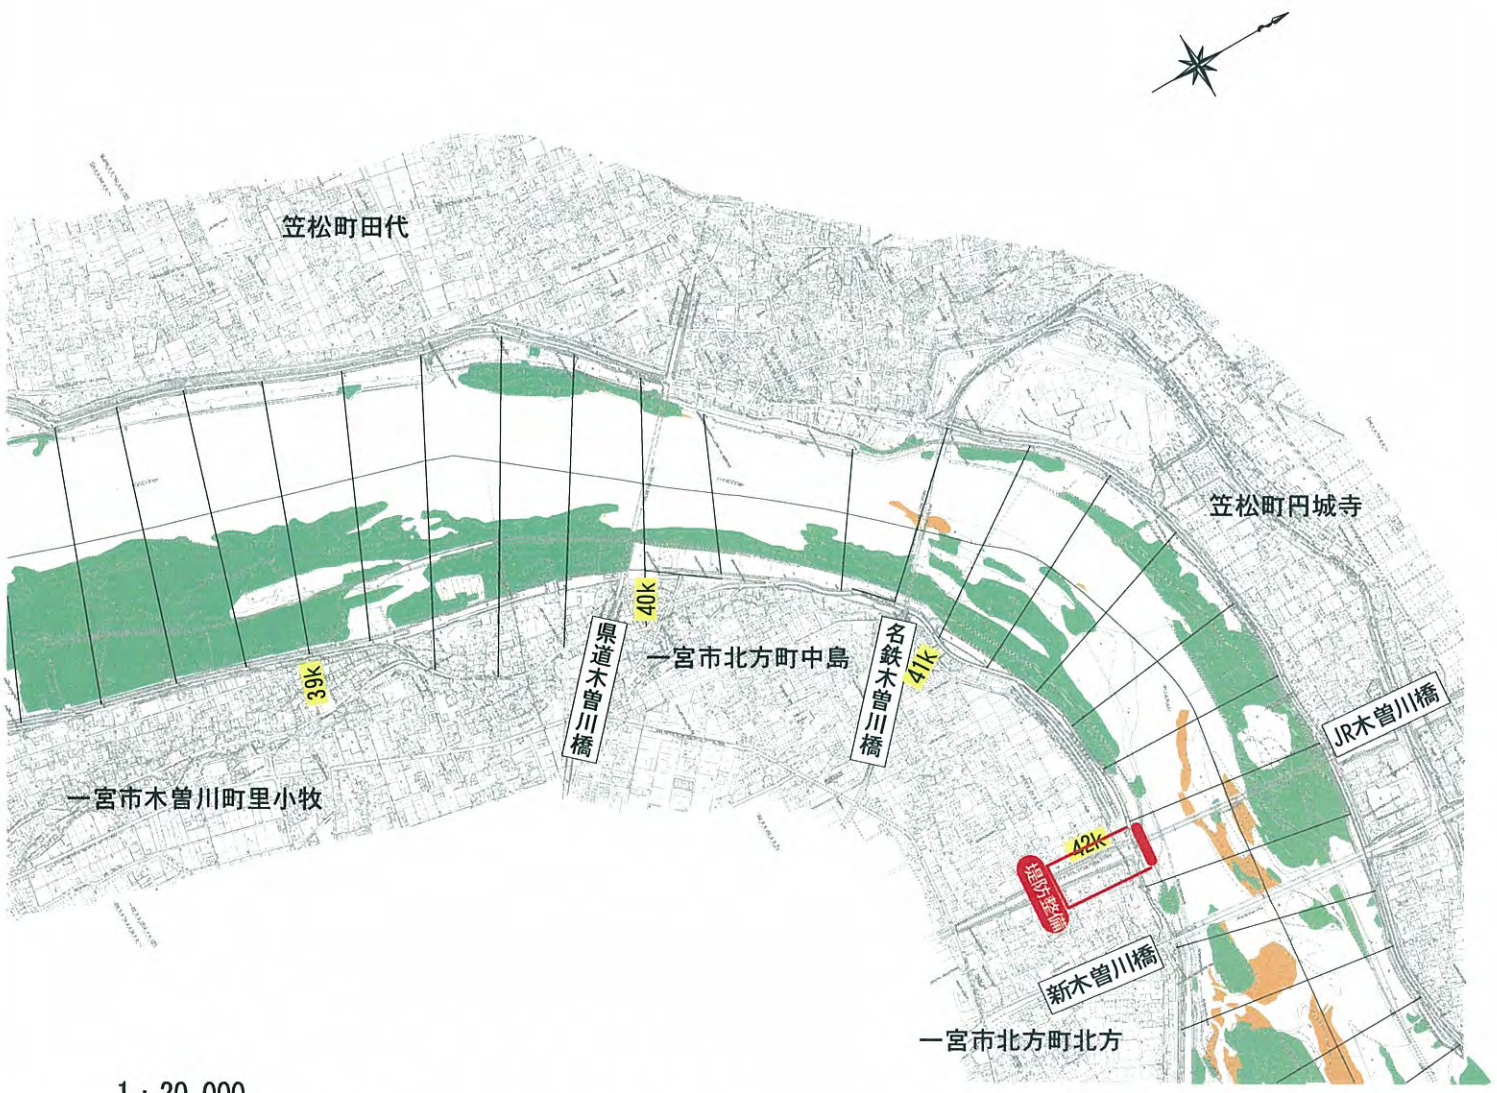

※施行の場所については、今後の河川の状況等により変更が生じる場合がある。

■河川環境の現状
自然環境
- 砂礫河原
- 樹木群
- ヨシ原
- 干潟


■河川の整備の実施
河川工事
水位低下
- 河道掘削
- 樹木伐開
- 橋梁改築
- 堰・床止め改築

堤防強化
- 堤防整備
- 高水護岸整備
- 低水護岸整備
- 浸透対策
- 高水敷整備
- 樋　樋門・樋管・水門整備

内水対策
- 排　排水ポンプ整備
- 遊　遊水地整備

危機管理対策
- ST　河川防災ステーション
- 防　防災拠点
- 船　防災船着場
- 緊　緊急用河川敷道路

治　　水（木曽川⑬：42.4k～46.6k）

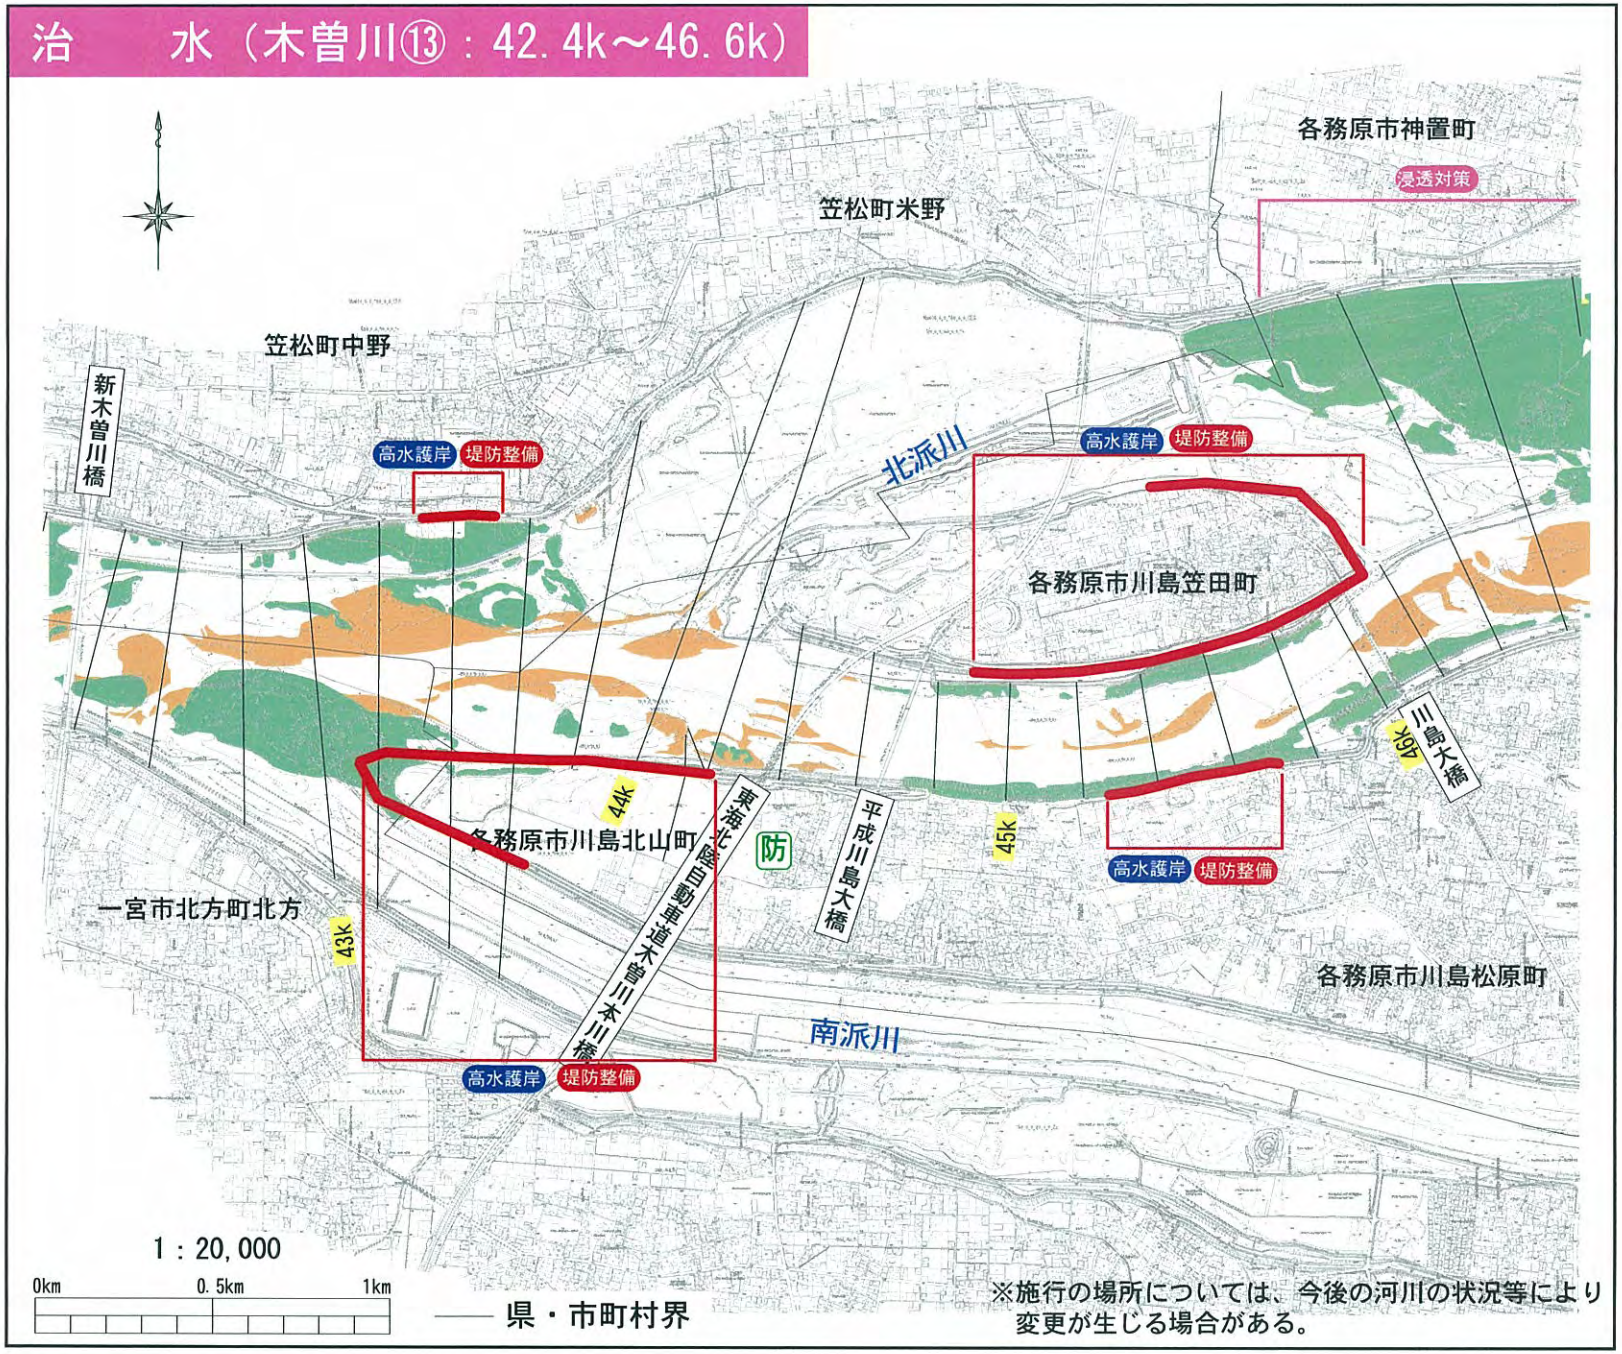

■河川環境の現状
自然環境
- 砂礫河原
- 樹木群
- ヨシ原
- 干潟


■河川の整備の実施
河川工事
水位低下
- 河道掘削
- 樹木伐開
- 橋梁改築
- 堰・床止め改築

堤防強化
- 堤防整備
- 高水護岸整備
- 低水護岸整備
- 浸透対策
- 高水敷整備
- 樋 樋門・樋管・水門整備

内水対策
- 排 排水ポンプ整備
- 遊 遊水地整備

危機管理対策
- ST 河川防災ステーション
- 防 防災拠点
- 船 防災船着場
- 緊 緊急用河川敷道路

治　　水（木曽川⑭：46.8k～50.8k）

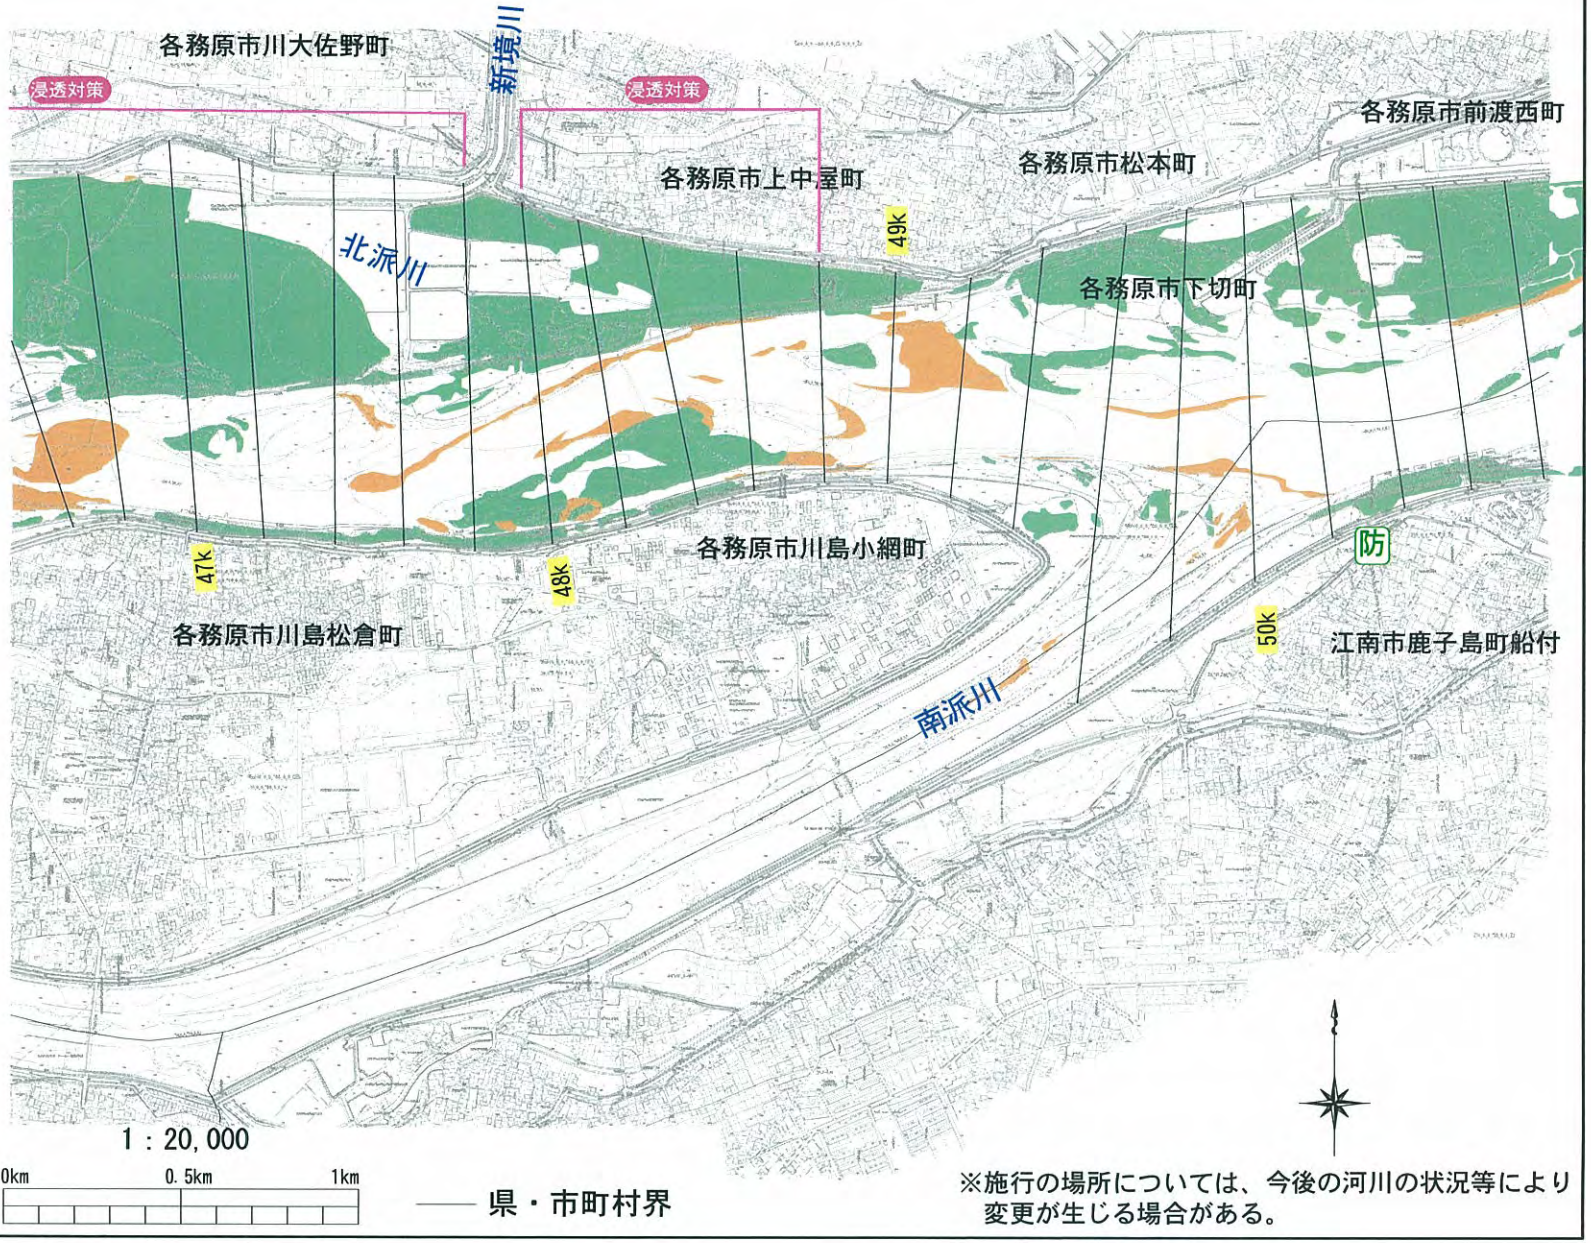

※施行の場所については、今後の河川の状況等により変更が生じる場合がある。

■河川環境の現状
自然環境
- 砂礫河原
- 樹木群
- ヨシ原
- 干潟


■河川の整備の実施
河川工事
水位低下
- 河道掘削
- 樹木伐開
- 橋梁改築
- 堰・床止め改築

堤防強化
- 堤防整備
- 高水護岸整備
- 低水護岸整備
- 浸透対策
- 高水敷整備
- 樋 樋門・樋管・水門整備

内水対策
- 排 排水ポンプ整備
- 遊 遊水地整備

危機管理対策
- ST 河川防災ステーション
- 防 防災拠点
- 船 防災船着場
- 緊 緊急用河川敷道路

治　　水（木曽川⑮：50.8k～55.0k）

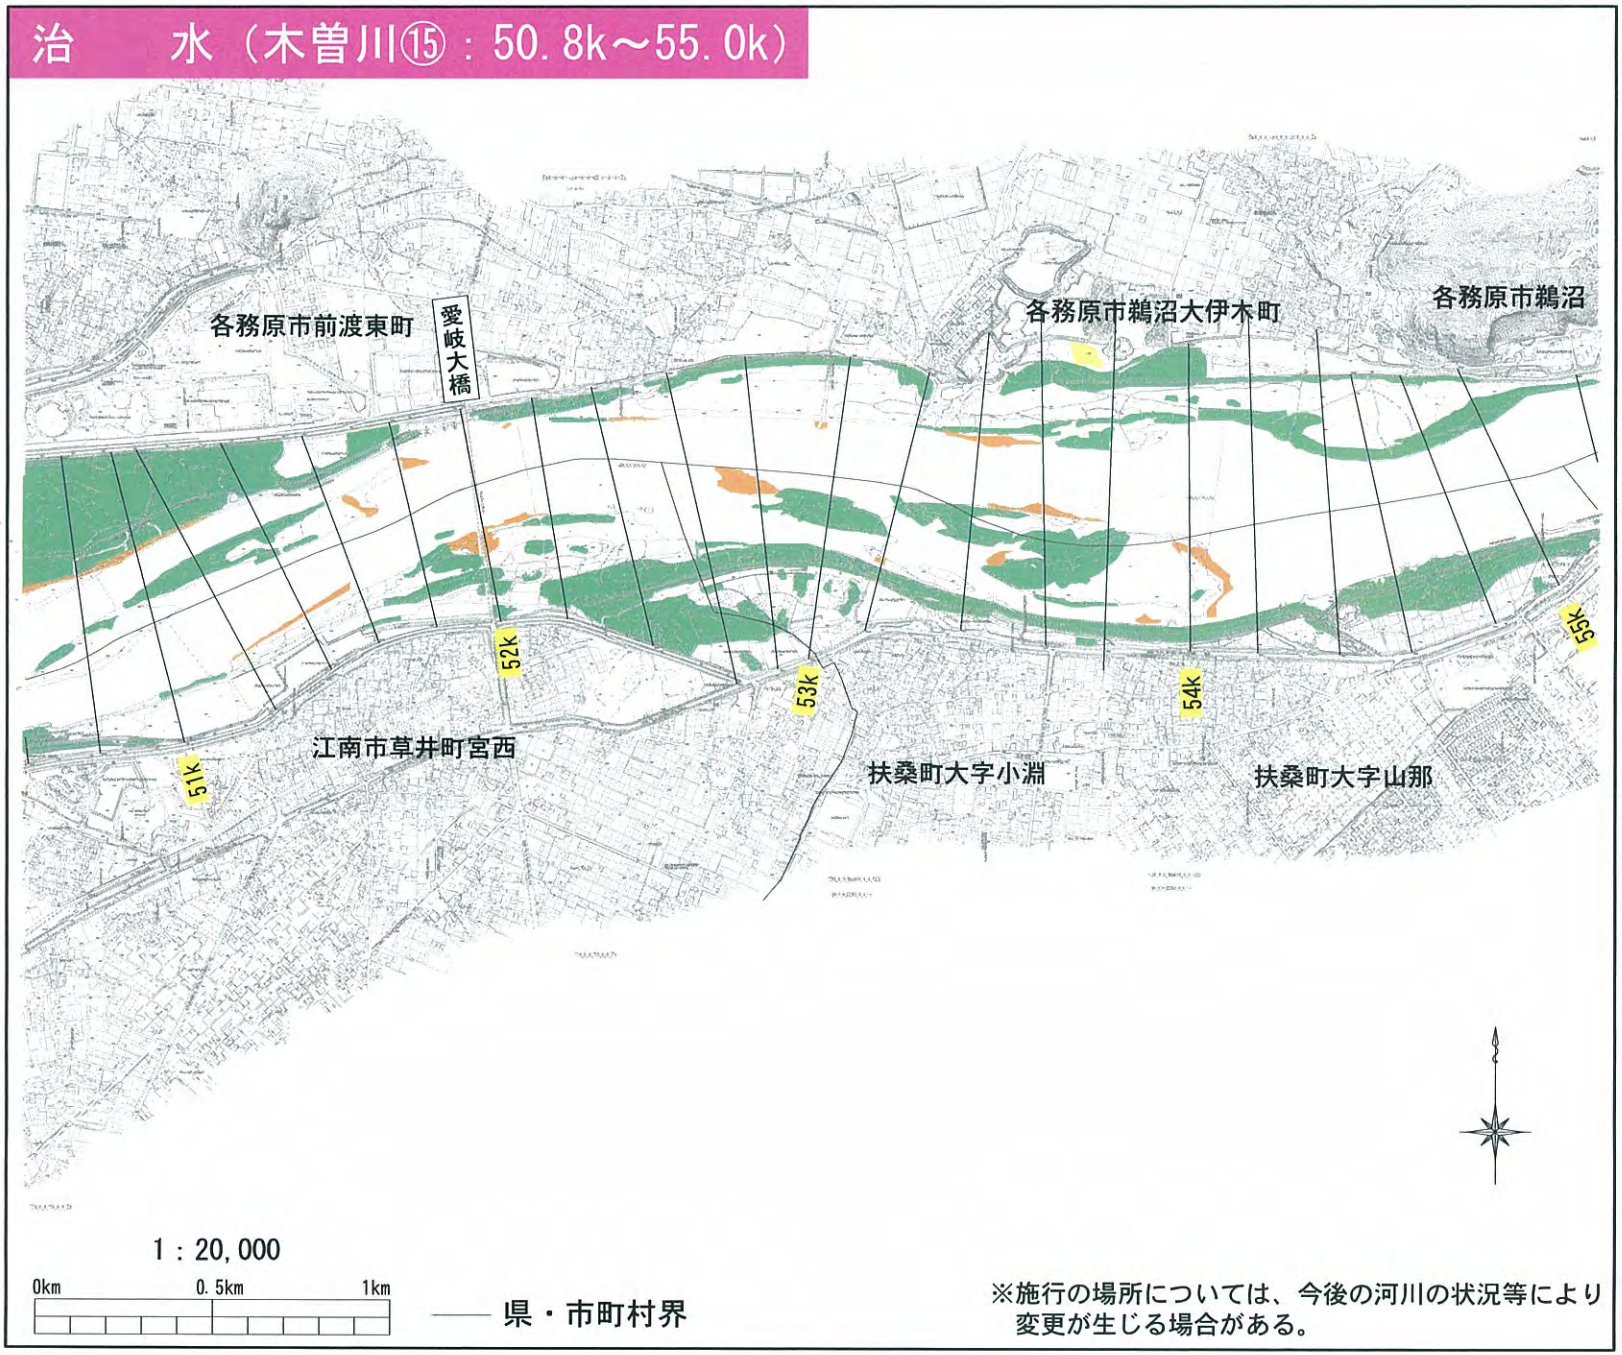

※施行の場所については、今後の河川の状況等により変更が生じる場合がある。

■河川環境の現状
自然環境
- 砂礫河原
- 樹木群
- ヨシ原
- 干潟

■河川の整備の実施
河川工事
水位低下
- 河道掘削
- 樹木伐開
- 橋梁改築
- 堰・床止め改築

堤防強化
- 堤防整備
- 高水護岸整備
- 低水護岸整備
- 浸透対策
- 高水敷整備
- 樋 樋門・樋管・水門整備

内水対策
- 排 排水ポンプ整備
- 遊 遊水地整備

危機管理対策
- ST 河川防災ステーション
- 防 防災拠点
- 船 防災船着場
- 緊 緊急用河川敷道路

治　　水（木曽川⑯：54.8k～58.8k）



1：20,000

0km　0.5km　1km

―― 県・市町村界

※施行の場所については、今後の河川の状況等により変更が生じる場合がある。

■河川環境の現状
自然環境
- 砂礫河原
- 樹木群
- ヨシ原
- 干潟


■河川の整備の実施
河川工事
水位低下
- 河道掘削
- 樹木伐開
- 橋梁改築
- 堰・床止め改築

堤防強化
- 堤防整備
- 高水護岸整備
- 低水護岸整備
- 浸透対策
- 高水敷整備
- 樋　樋門・樋管・水門整備

内水対策
- 排　排水ポンプ整備
- 遊　遊水地整備

危機管理対策
- ST　河川防災ステーション
- 防　防災拠点
- 船　防災船着場
- 緊　緊急用河川敷道路

治　　水（木曽川⑰：58.6k～63.6k）

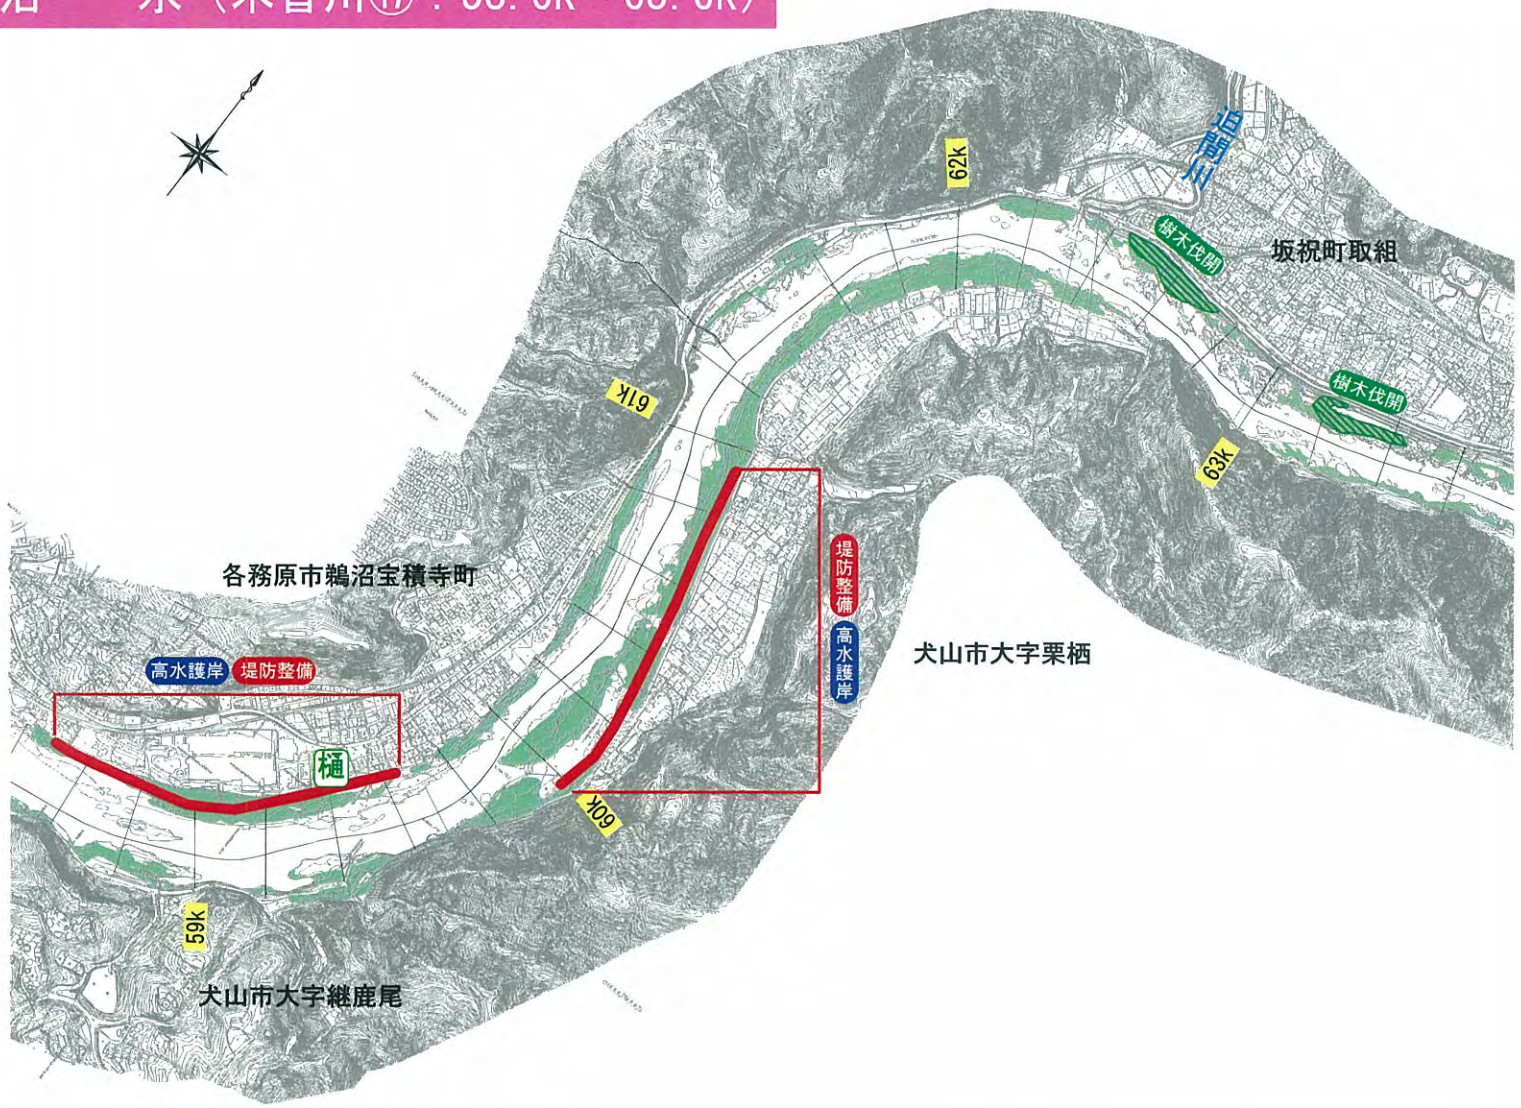

1：20,000

0km　0.5km　1km

―― 県・市町村界

※施行の場所については、今後の河川の状況等により変更が生じる場合がある。

■河川環境の現状
自然環境
- 砂礫河原
- 樹木群
- ヨシ原
- 干潟


■河川の整備の実施
河川工事
水位低下
- 河道掘削
- 樹木伐開
- 橋梁改築
- 堰・床止め改築

堤防強化
- 堤防整備
- 高水護岸整備
- 低水護岸整備
- 浸透対策
- 高水敷整備
- 樋　樋門・樋管・水門整備

内水対策
- 排　排水ポンプ整備
- 遊　遊水地整備

危機管理対策
- ST　河川防災ステーション
- 防　防災拠点
- 船　防災船着場
- 緊　緊急用河川敷道路

治　　水（木曽川⑱：63.4k～68.2k）

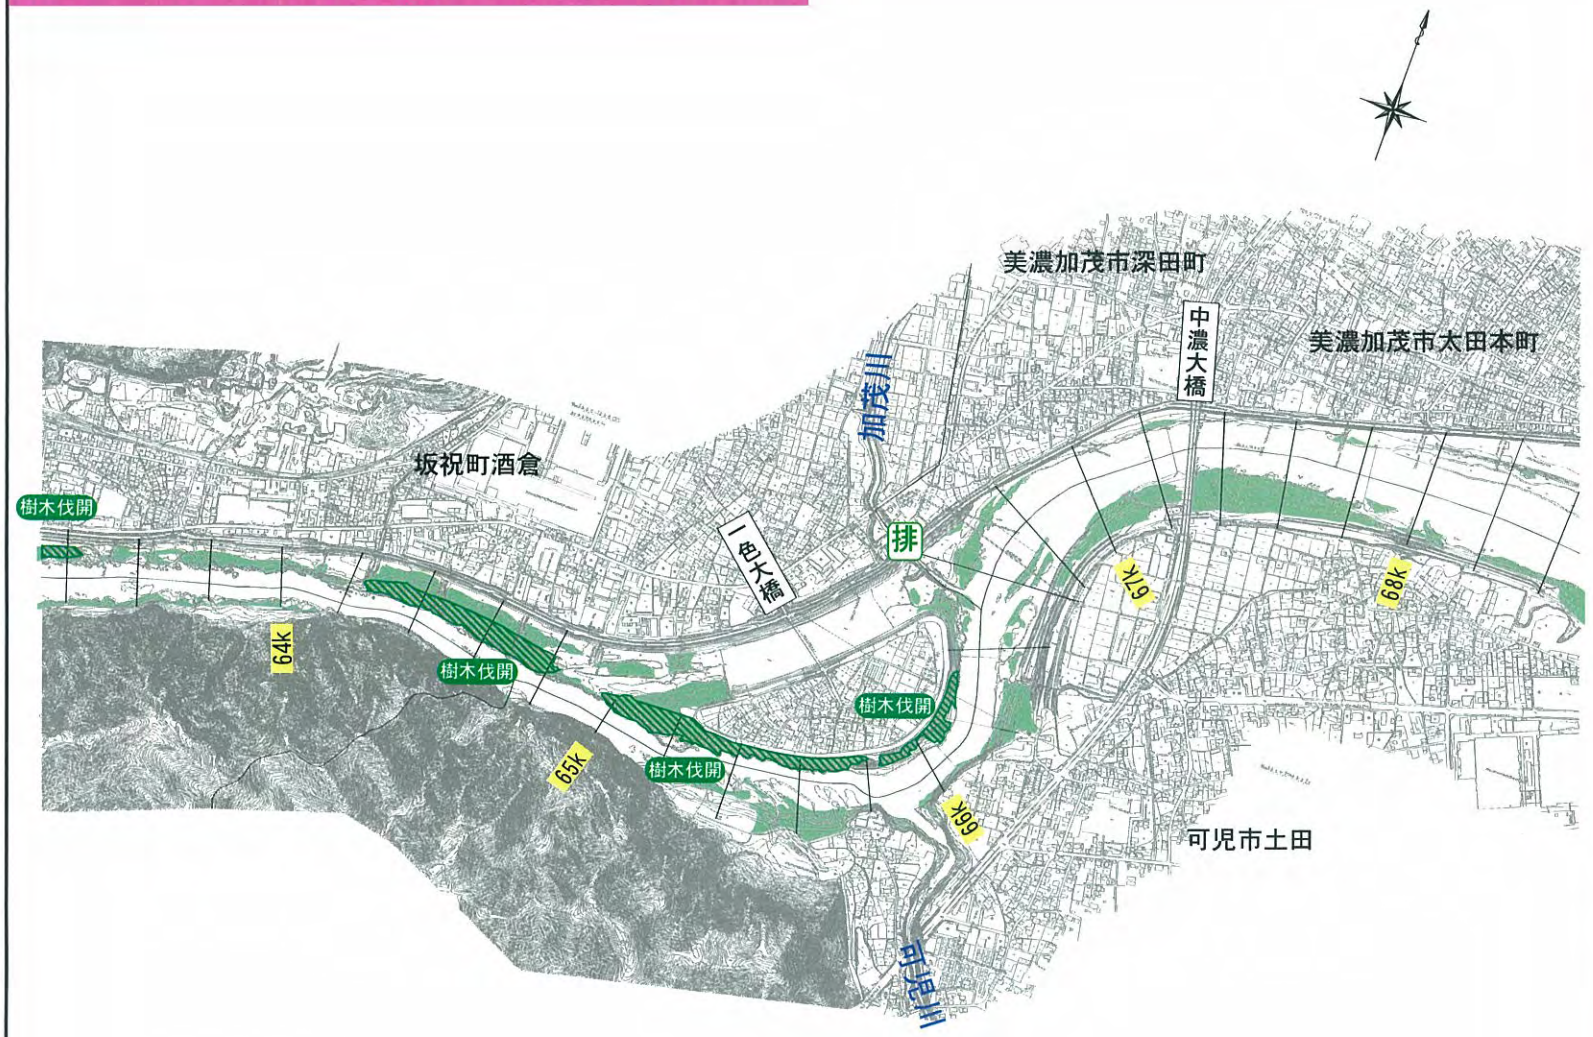

1：20,000

0km　0.5km　1km

—— 県・市町村界

※施行の場所については、今後の河川の状況等により変更が生じる場合がある。

■河川環境の現状

自然環境
- 砂礫河原
- 樹木群
- ヨシ原
- 干潟

■河川の整備の実施

河川工事

水位低下
- 河道掘削
- 樹木伐開
- 橋梁改築
- 堰・床止め改築

堤防強化
- 堤防整備
- 高水護岸整備
- 低水護岸整備
- 浸透対策
- 高水敷整備
- 樋　樋門・樋管・水門整備

内水対策
- 排　排水ポンプ整備
- 遊　遊水地整備

危機管理対策
- ST　河川防災ステーション
- 防　防災拠点
- 船　防災船着場
- 緊　緊急用河川敷道路

治　　水（木曽川⑲：66.2k～70.4k）



1：20,000

0km　0.5km　1km

―― 県・市町村界

※施行の場所については、今後の河川の状況等により変更が生じる場合がある。

■河川環境の現状

自然環境

- 砂礫河原
- 樹木群
- ヨシ原
- 干潟

■河川の整備の実施

河川工事

水位低下

- 河道掘削
- 樹木伐開
- 橋梁改築
- 堰・床止め改築

堤防強化

- 堤防整備
- 高水護岸整備
- 低水護岸整備
- 浸透対策
- 高水敷整備
- 樋　樋門・樋管・水門整備


内水対策

- 排　排水ポンプ整備
- 遊　遊水地整備

危機管理対策

- ST　河川防災ステーション
- 防　防災拠点
- 船　防災船着場
- 緊　緊急用河川敷道路

治　　水（南・北派川①：0.0k～4.2k）

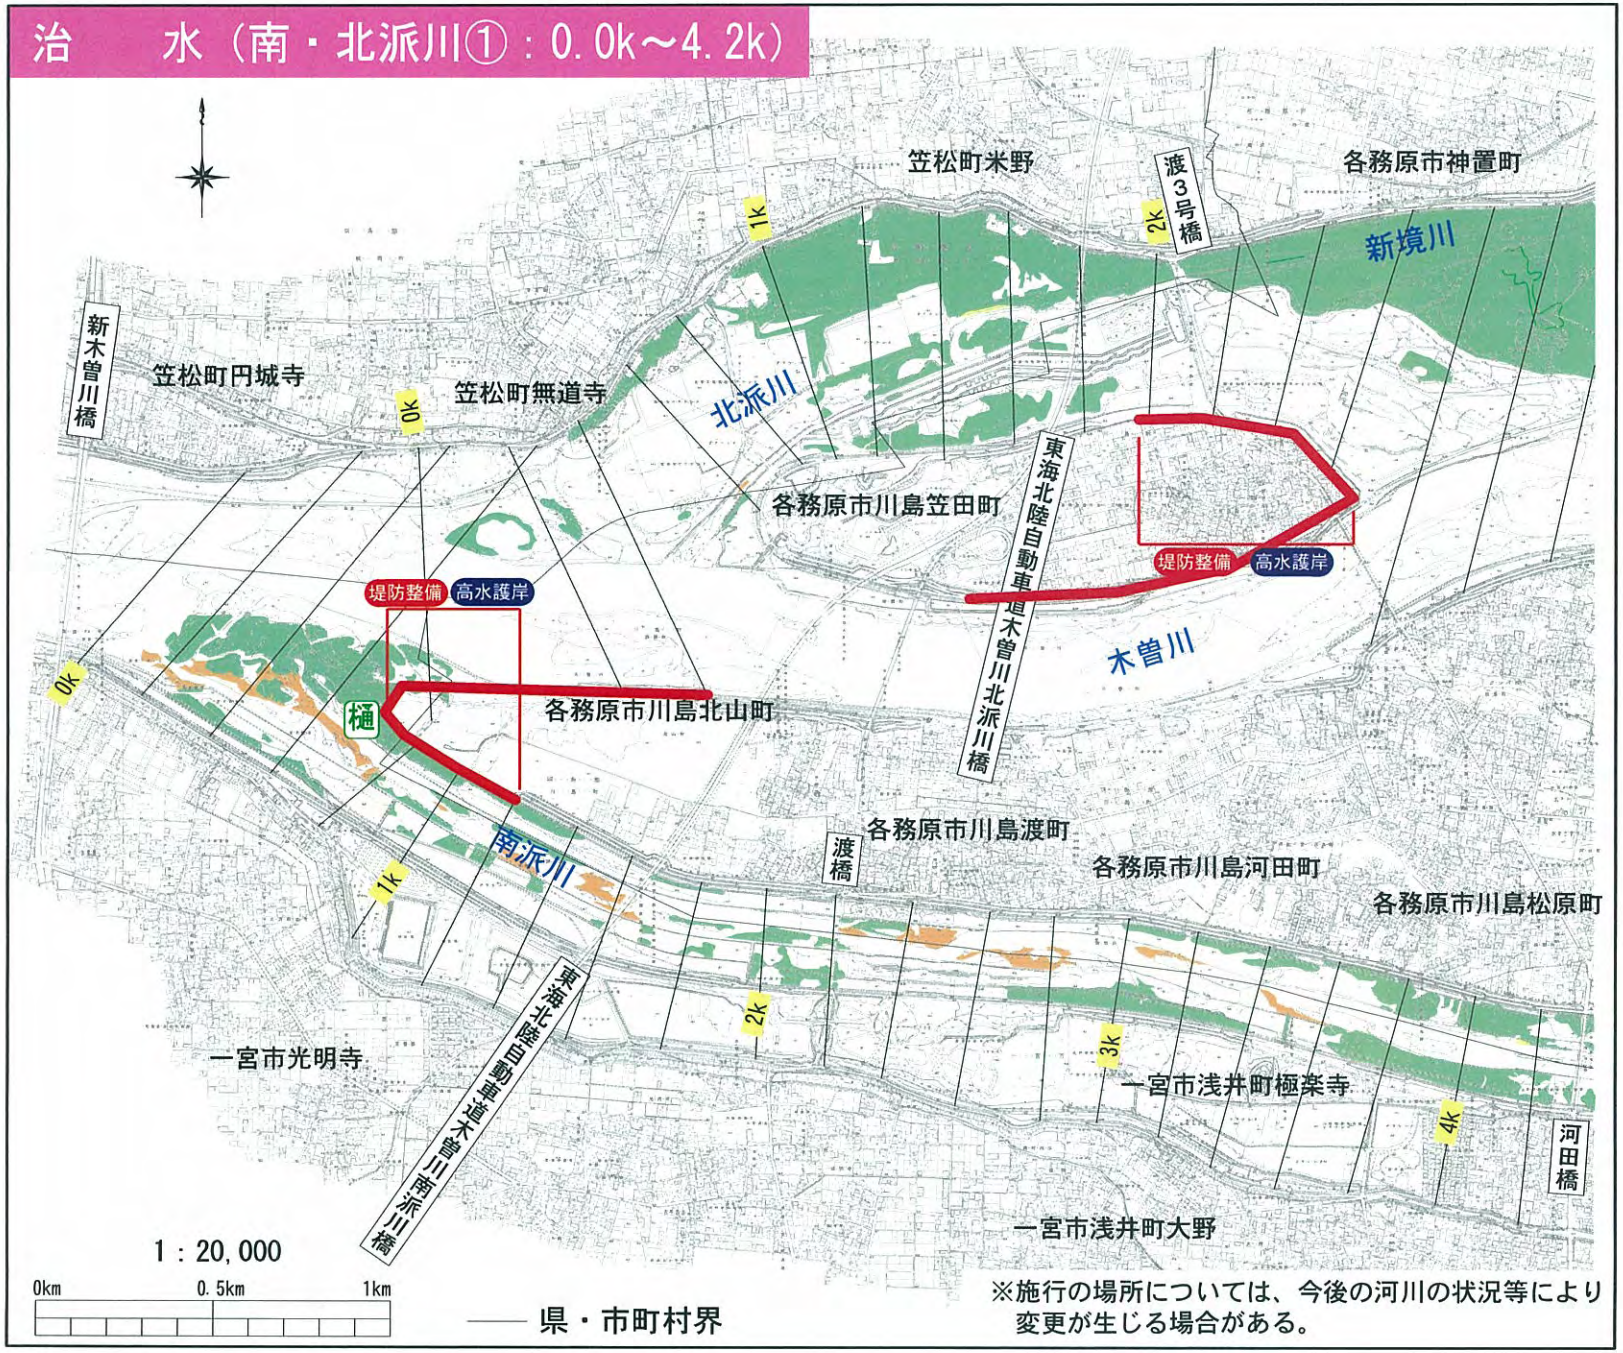

※施行の場所については、今後の河川の状況等により変更が生じる場合がある。

■河川環境の現状
自然環境
- 砂礫河原
- 樹木群
- ヨシ原
- 干潟


■河川の整備の実施
河川工事
水位低下
- 河道掘削
- 樹木伐開
- 橋梁改築
- 堰・床止め改築

堤防強化
- 堤防整備
- 高水護岸整備
- 低水護岸整備
- 浸透対策
- 高水敷整備
- 樋　樋管・樋門整備

内水対策
- 排　排水ポンプ整備
- 遊　遊水地整備

危機管理対策
- ST　河川防災ステーション
- 防　防災拠点
- 船　防災船着場
- 緊　緊急用河川敷道路

治　　水（南・北派川②：4.0～8.0k）

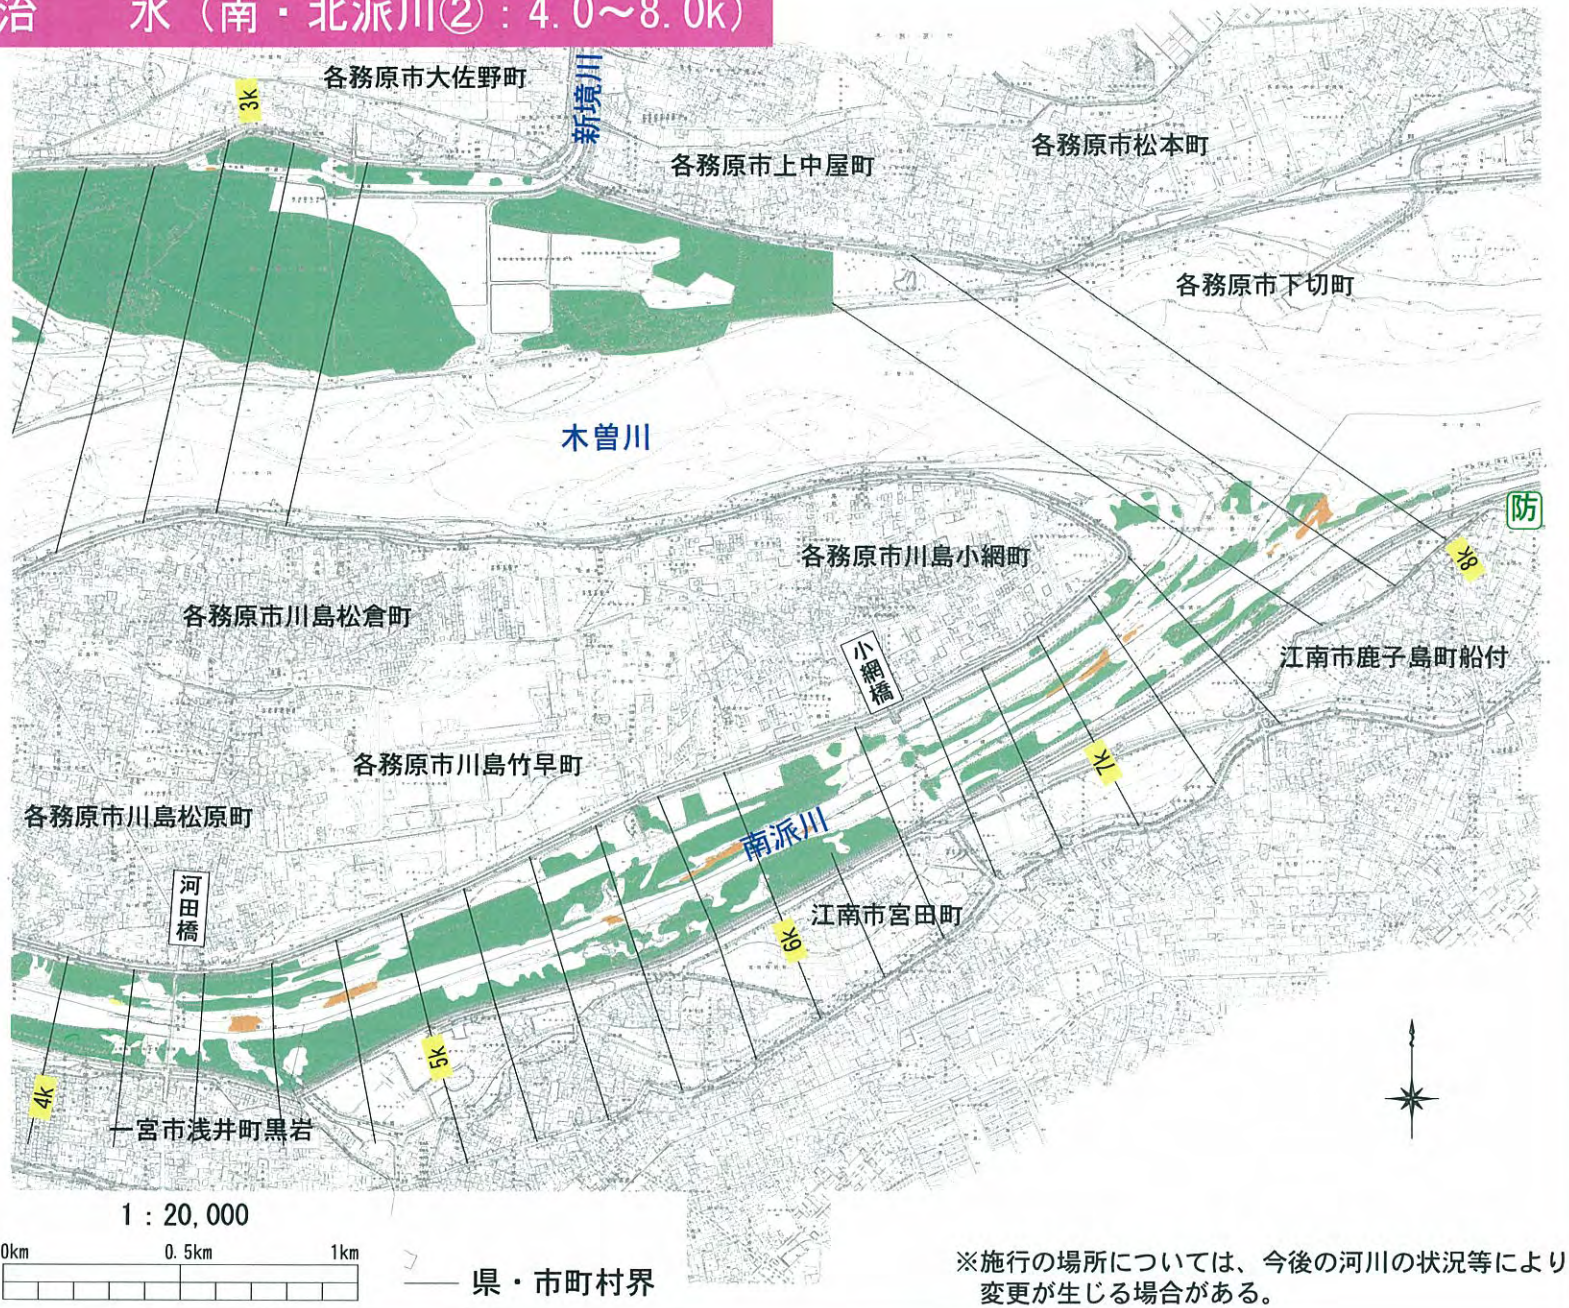

※施行の場所については、今後の河川の状況等により変更が生じる場合がある。

■河川環境の現状
自然環境
- 砂礫河原
- 樹木群
- ヨシ原
- 干潟

■河川の整備の実施
河川工事
水位低下
- 河道掘削
- 樹木伐開
- 橋梁改築
- 堰・床止め改築

堤防強化
- 堤防整備
- 高水護岸整備
- 低水護岸整備
- 浸透対策
- 高水敷整備
- 樋 樋管・樋門整備

内水対策
- 排 排水ポンプ整備
- 遊 遊水地整備

危機管理対策
- ST 河川防災ステーション
- 防 防災拠点
- 船 防災船着場
- 緊 緊急用河川敷道路


第8回木曽川水系
流域委員会 資料-5

1．洪水、高潮等による災害の発生の防止又は軽減に関する事項

【長良川】

※平面図は平成10年度、砂礫河原等の自然環境情報（自然環境の現状）は
平成14年度作成の情報を用いて作成している。
※施行の場所は平成20年3月時点で、整備が完了予定の箇所は除外している。

治　　水（長良川①：-0.6k～1.4k）

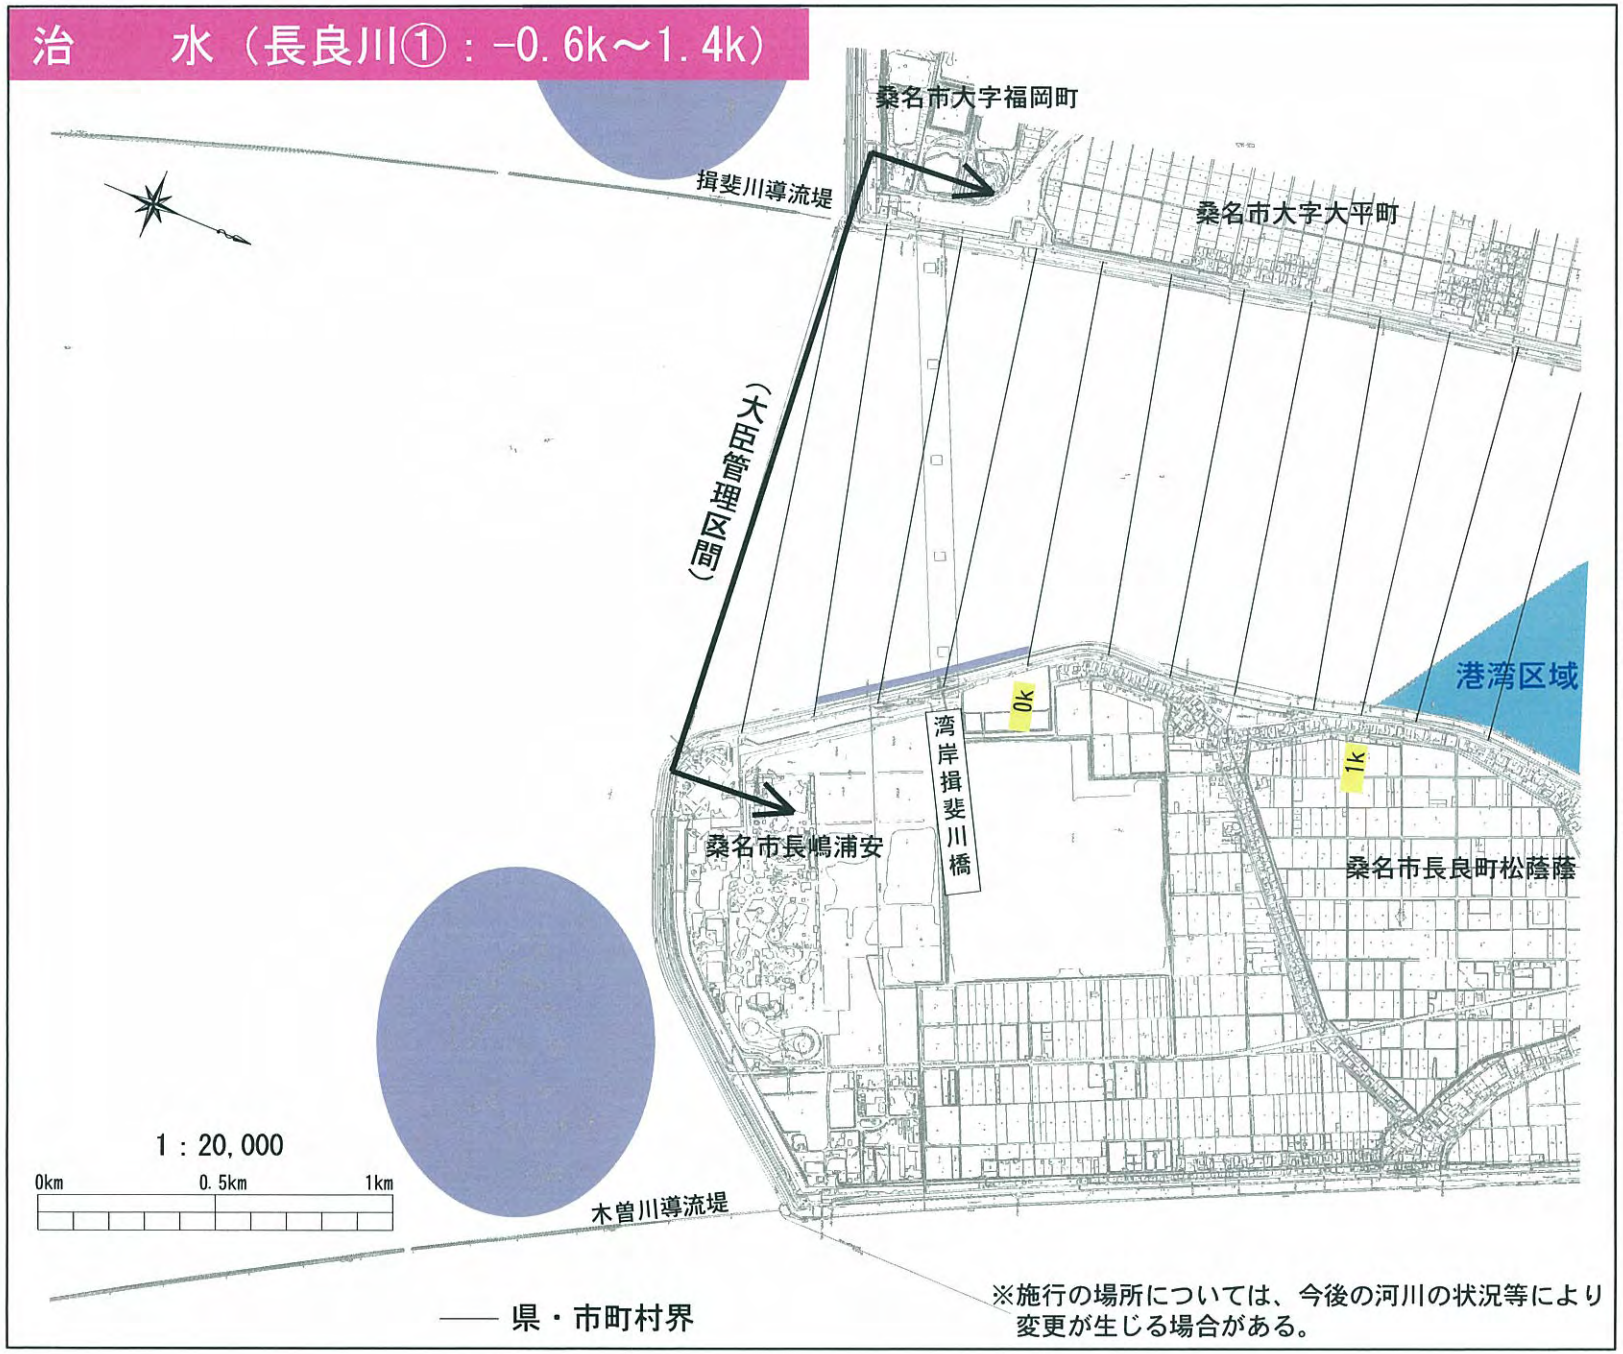

※施行の場所については、今後の河川の状況等により変更が生じる場合がある。

■河川環境の現状
自然環境
- 砂礫河原
- 樹木群
- ヨシ原
- 干潟


■河川の整備の実施
河川工事
水位低下
- 河道掘削
- 樹木伐開
- 橋梁改築
- 堰・床止め改築

堤防強化
- 堤防整備
- 高水護岸整備
- 低水護岸整備
- 浸透対策
- 高水敷整備
- 樋　樋門・樋管・水門整備

内水対策
- 排　排水ポンプ整備
- 遊　遊水地整備

危機管理対策
- ST　河川防災ステーション
- 防　防災拠点
- 船　防災船着場
- 緊　緊急用河川敷道路

治　　水（長良川②：　1.2k～ 4.8k）

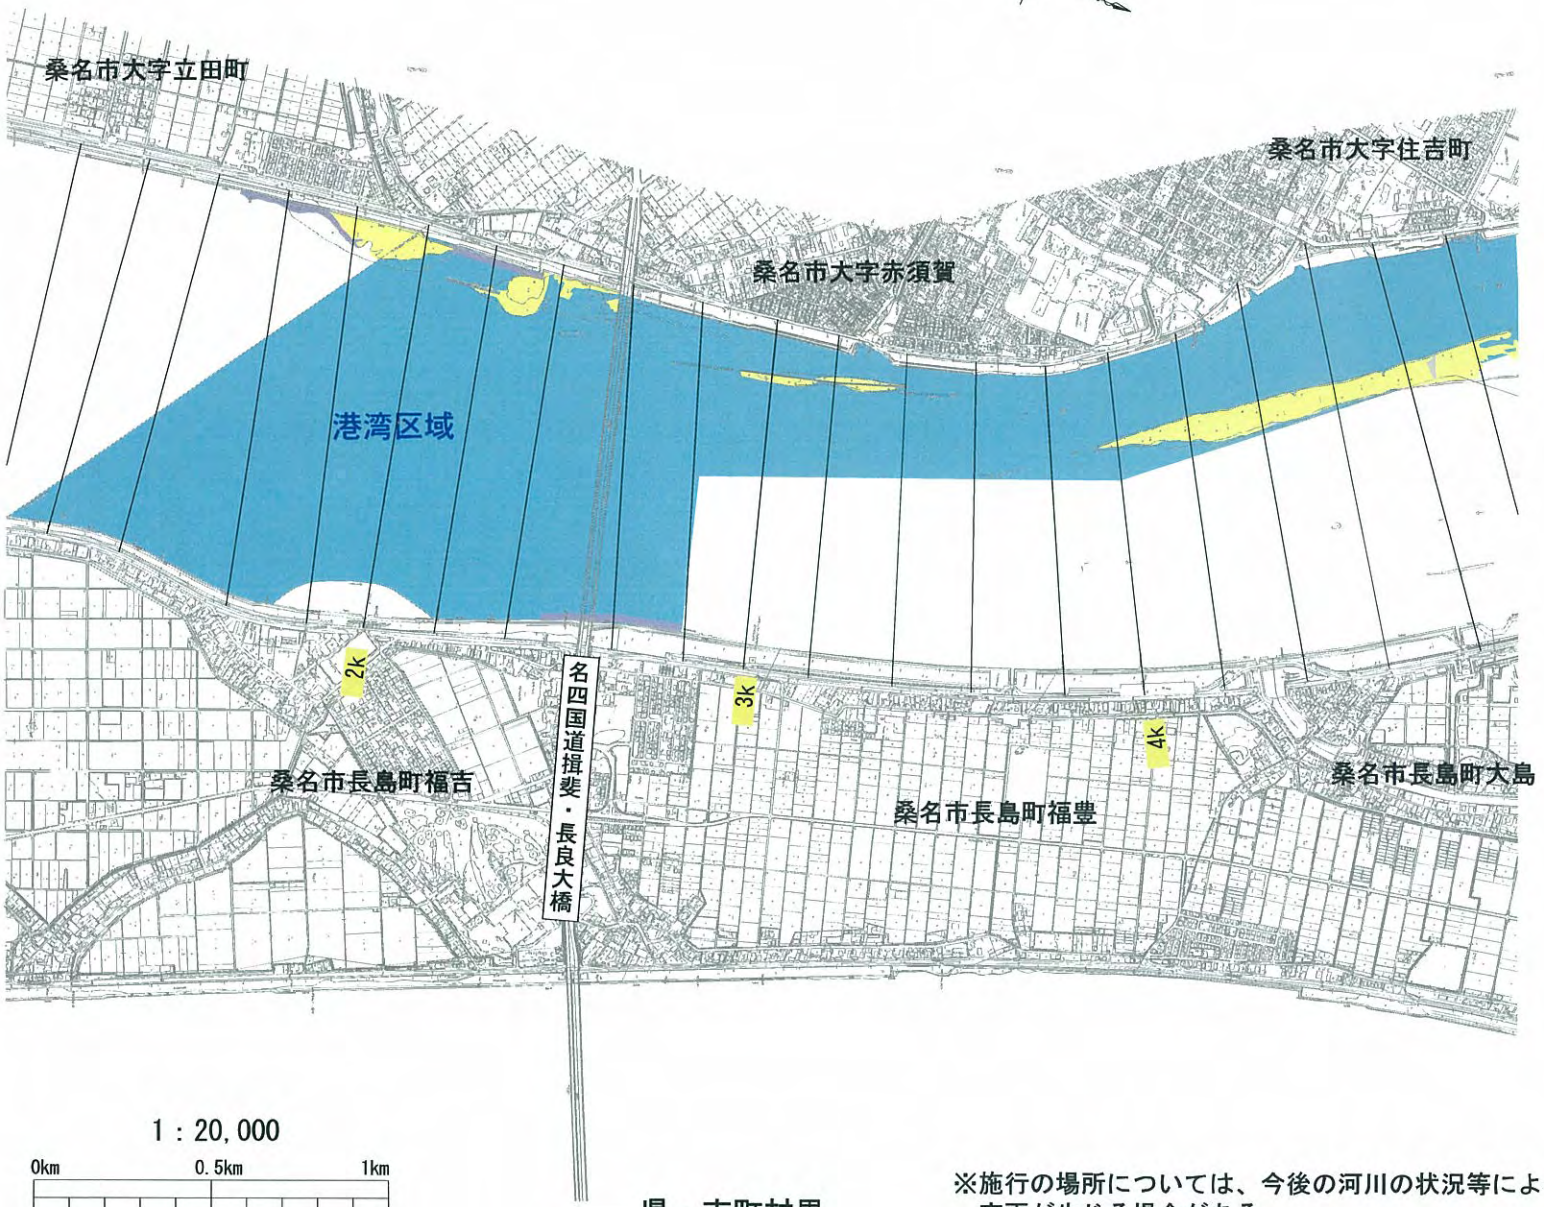

※施行の場所については、今後の河川の状況等により変更が生じる場合がある。

■河川環境の現状
自然環境
- 砂礫河原
- 樹木群
- ヨシ原
- 干潟


■河川の整備の実施
河川工事
水位低下
- 河道掘削
- 樹木伐開
- 橋梁改築
- 堰・床止め改築

堤防強化
- 堤防整備
- 高水護岸整備
- 低水護岸整備
- 浸透対策
- 高水敷整備
- 樋 樋門・樋管・水門整備

内水対策
- 排 排水ポンプ整備
- 遊 遊水地整備

危機管理対策
- ST 河川防災ステーション
- 防 防災拠点
- 船 防災船着場
- 緊 緊急用河川敷道路

治　　水（長良川③：　4.6k～　8.8k）

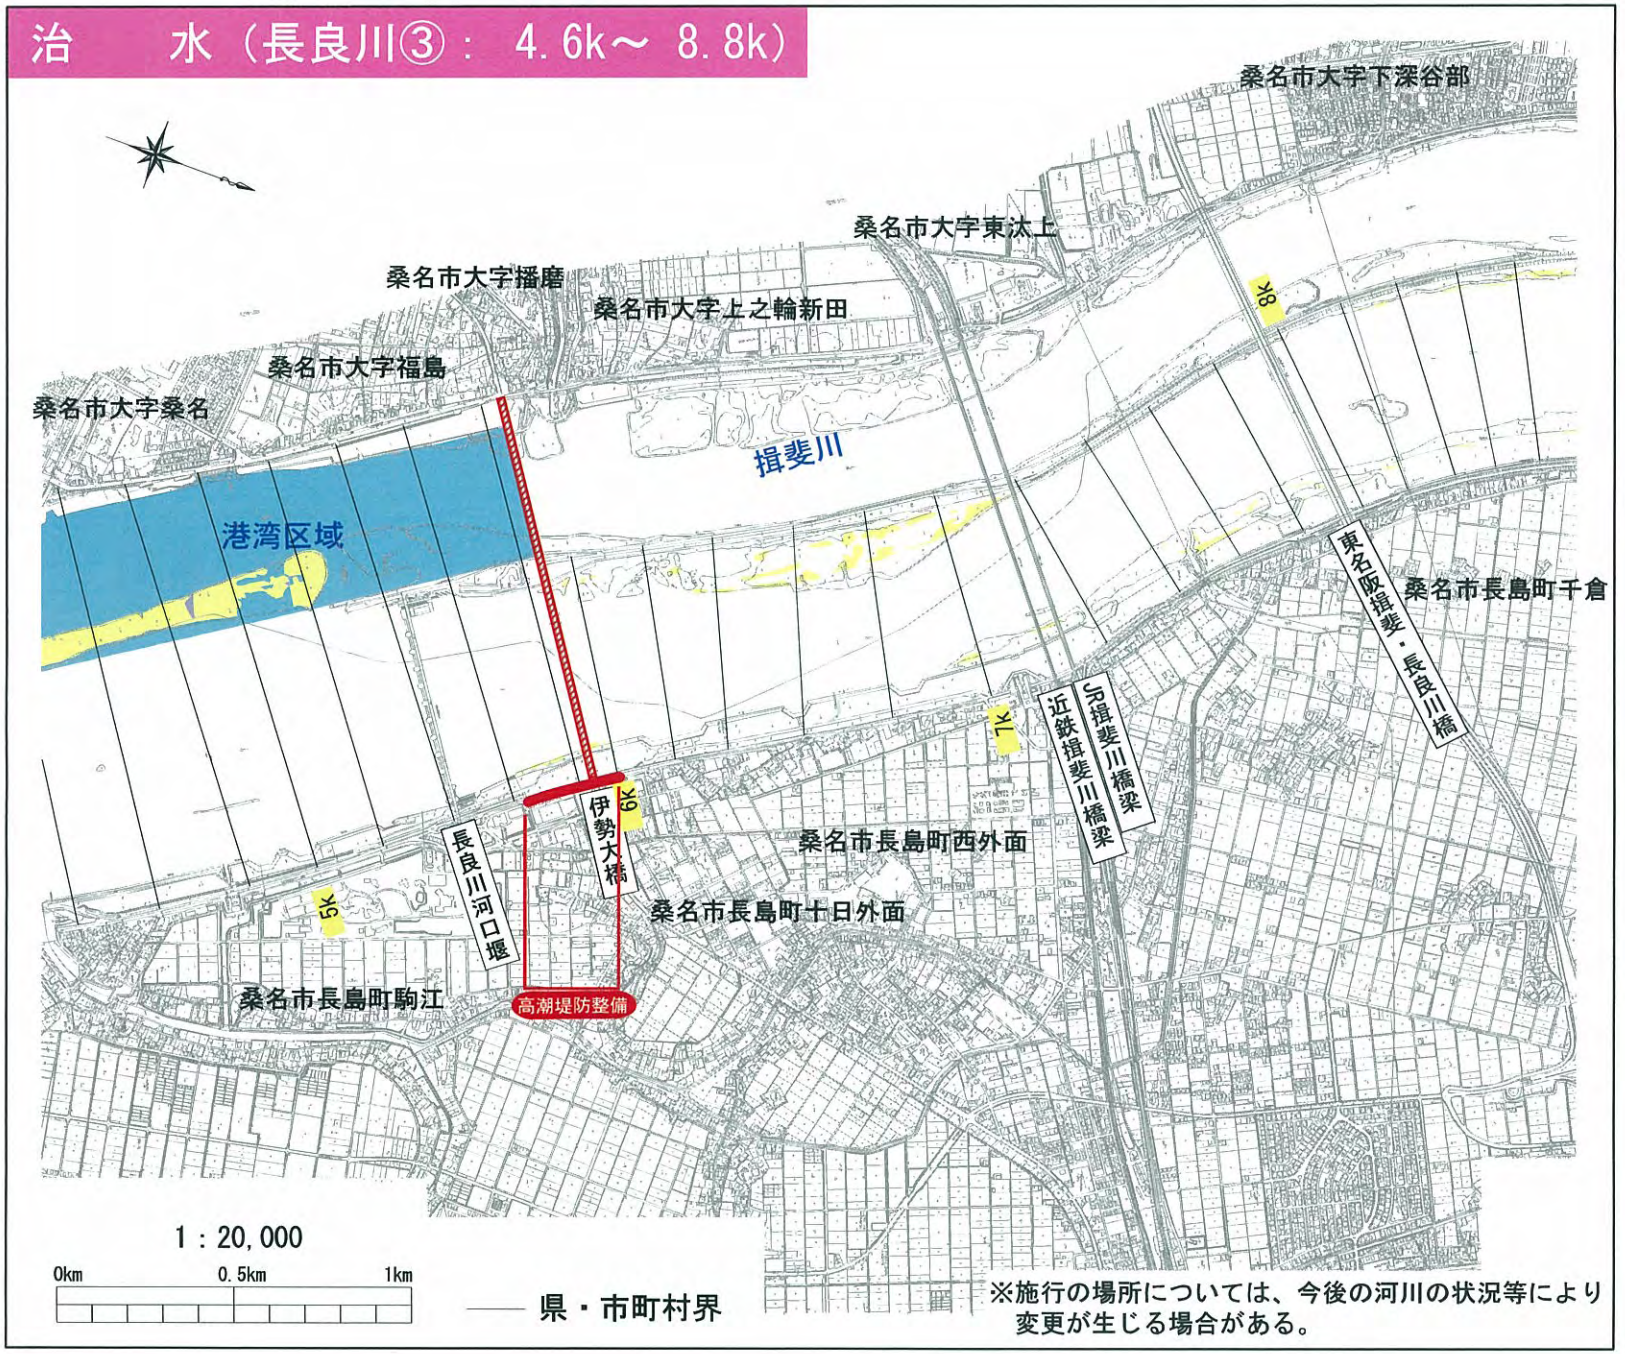

※施行の場所については、今後の河川の状況等により変更が生じる場合がある。

■河川環境の現状
自然環境
- 砂礫河原
- 樹木群
- ヨシ原
- 干潟

■河川の整備の実施
河川工事
水位低下
- 河道掘削
- 樹木伐開
- 橋梁改築
- 堰・床止め改築

堤防強化
- 堤防整備
- 高水護岸整備
- 低水護岸整備
- 浸透対策
- 高水敷整備
- 樋 樋門・樋管・水門整備

内水対策
- 排 排水ポンプ整備
- 遊 遊水地整備

危機管理対策
- ST 河川防災ステーション
- 防 防災拠点
- 船 防災船着場
- 緊 緊急用河川敷道路

治　　水（長良川④：　8.6k～13.2k）



1：20,000

0km　0.5km　1km

―― 県・市町村界

※施行の場所については、今後の河川の状況等により変更が生じる場合がある。

■河川環境の現状

自然環境

- 砂礫河原
- 樹木群
- ヨシ原
- 干潟

■河川の整備の実施

河川工事

水位低下

- 河道掘削
- 樹木伐開
- 橋梁改築
- 堰・床止め改築

堤防強化

- 堤防整備
- 高水護岸整備
- 低水護岸整備
- 浸透対策
- 高水敷整備
- 樋　樋門・樋管・水門整備


内水対策

- 排　排水ポンプ整備
- 遊　遊水地整備

危機管理対策

- ST　河川防災ステーション
- 防　防災拠点
- 船　防災船着場
- 緊　緊急用河川敷道路

治　　水（長良川⑤：12.8k～17.0k）

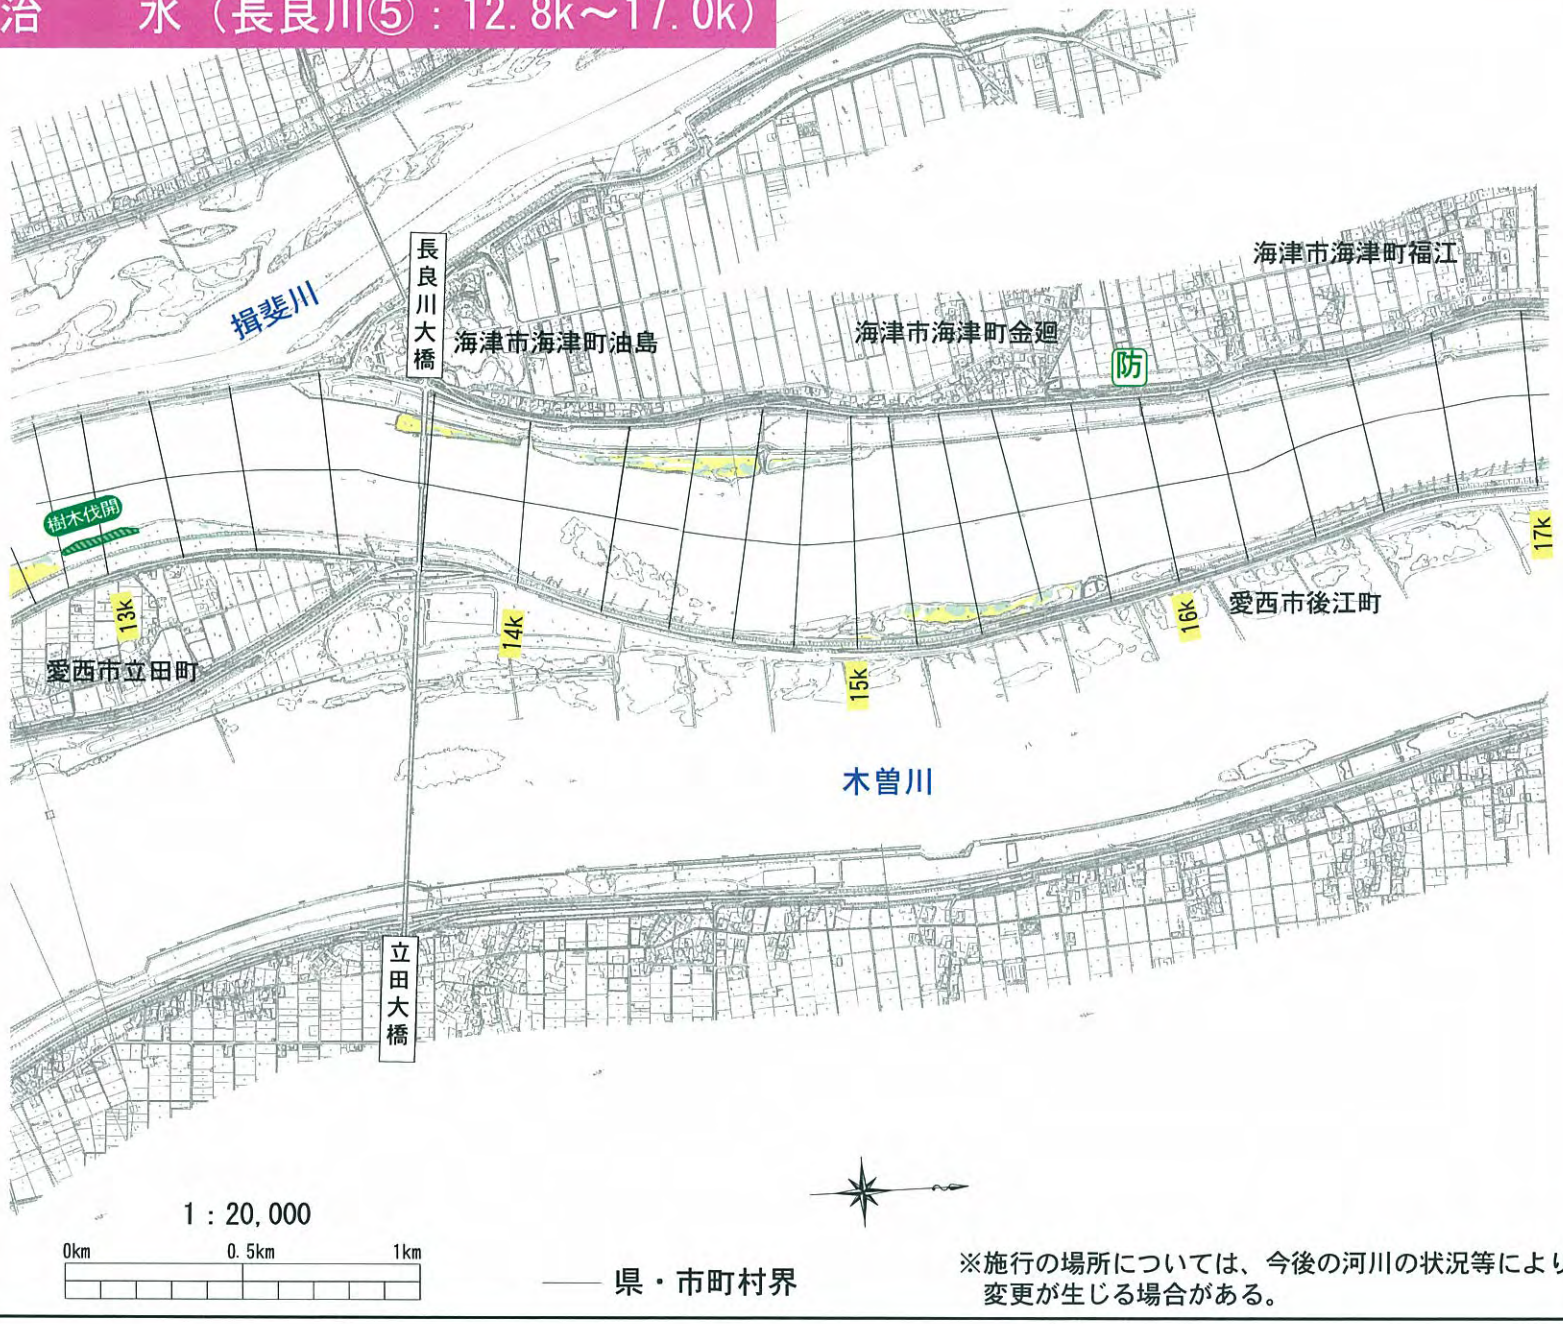

※施行の場所については、今後の河川の状況等により変更が生じる場合がある。

■河川環境の現状
自然環境
- 砂礫河原
- 樹木群
- ヨシ原
- 干潟


■河川の整備の実施
河川工事
水位低下
- 河道掘削
- 樹木伐開
- 橋梁改築
- 堰・床止め改築

堤防強化
- 堤防整備
- 高水護岸整備
- 低水護岸整備
- 浸透対策
- 高水敷整備
- 樋　樋門・樋管・水門整備

内水対策
- 排　排水ポンプ整備
- 遊　遊水地整備

危機管理対策
- ST　河川防災ステーション
- 防　防災拠点
- 船　防災船着場
- 緊　緊急用河川敷道路

治　　水（長良川⑥：16.6k～20.6k）

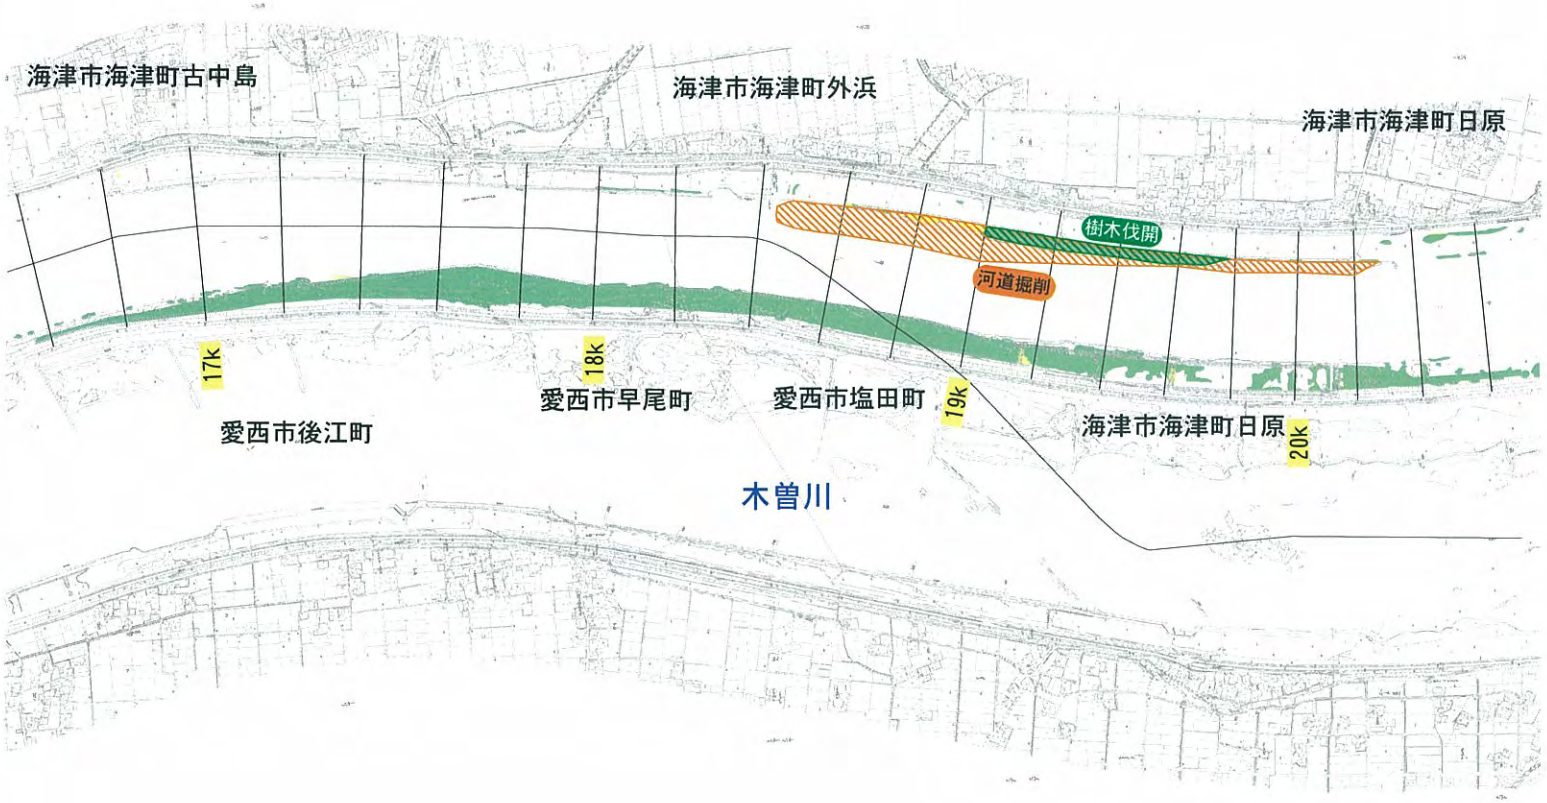

1：20,000

0km　0.5km　1km

―― 県・市町村界

※施行の場所については、今後の河川の状況等により変更が生じる場合がある。

■河川環境の現状

自然環境
- 砂礫河原
- 樹木群
- ヨシ原
- 干潟

■河川の整備の実施

河川工事


水位低下
- 河道掘削
- 樹木伐開
- 橋梁改築
- 堰・床止め改築

堤防強化
- 堤防整備
- 高水護岸整備
- 低水護岸整備
- 浸透対策
- 高水敷整備
- 樋　樋門・樋管・水門整備

内水対策
- 排　排水ポンプ整備
- 遊　遊水地整備

危機管理対策
- ST　河川防災ステーション
- 防　防災拠点
- 船　防災船着場
- 緊　緊急用河川敷道路

治　　水（長良川⑦：20.2k～24.6k）

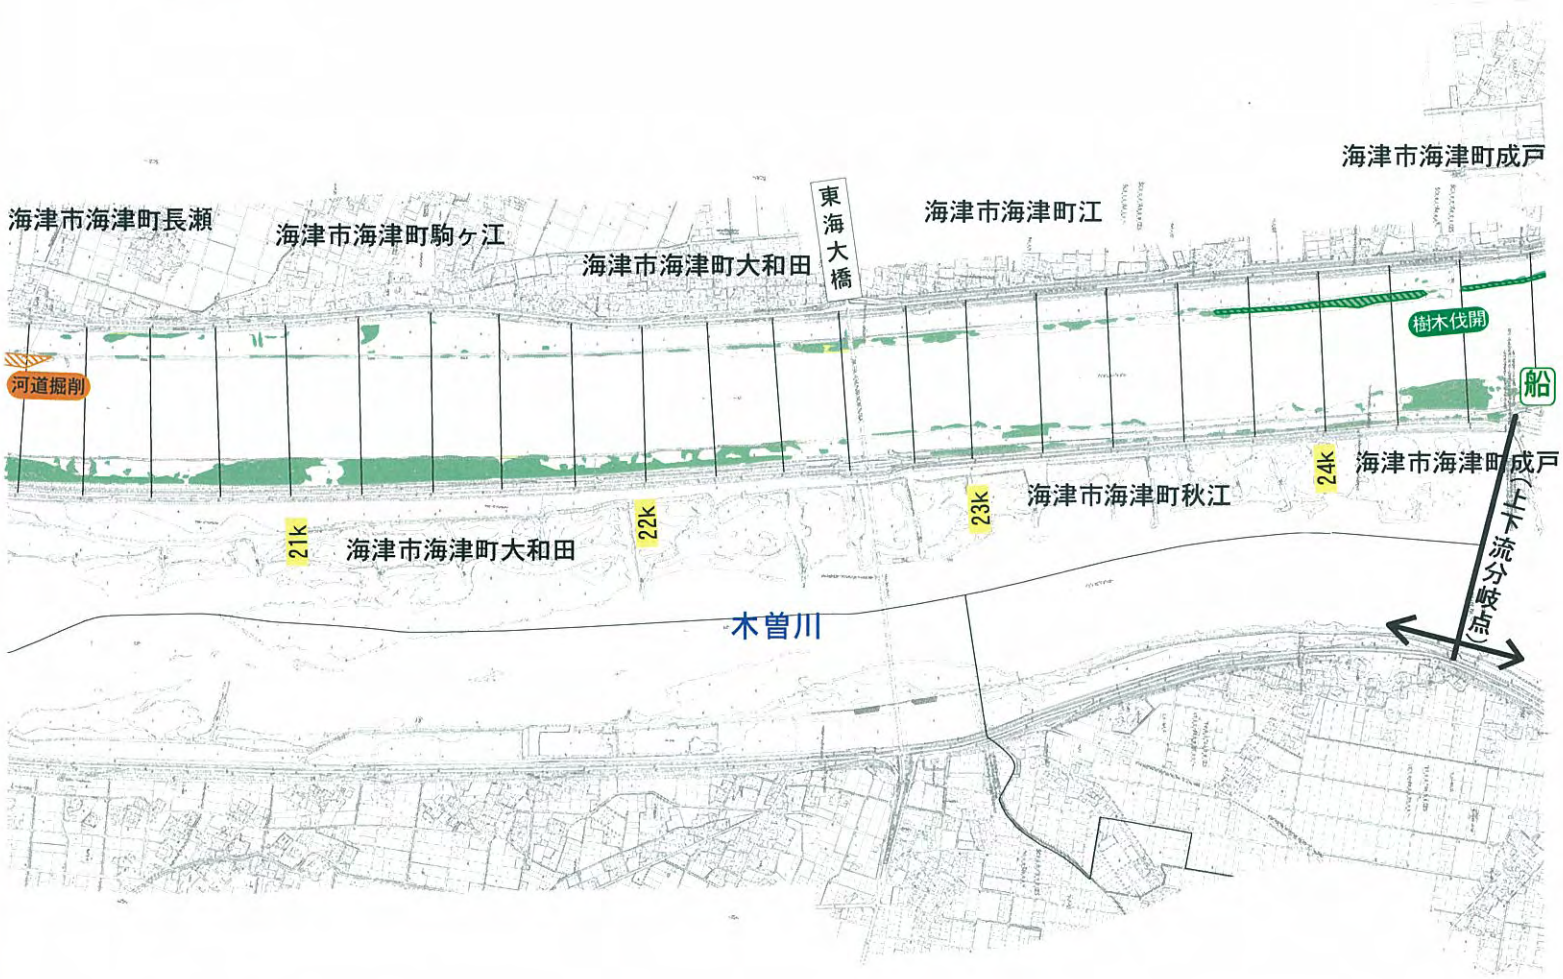

1：20,000

0km　0.5km　1km

—— 県・市町村界

※施行の場所については、今後の河川の状況等により変更が生じる場合がある。

■河川環境の現状
自然環境
- 砂礫河原
- 樹木群
- ヨシ原
- 干潟


■河川の整備の実施
河川工事
水位低下
- 河道掘削
- 樹木伐開
- 橋梁改築
- 堰・床止め改築

堤防強化
- 堤防整備
- 高水護岸整備
- 低水護岸整備
- 浸透対策
- 高水敷整備
- 樋　樋門・樋管・水門整備

内水対策
- 排　排水ポンプ整備
- 遊　遊水地整備

危機管理対策
- ST　河川防災ステーション
- 防　防災拠点
- 船　防災船着場
- 緊　緊急用河川敷道路

治　　水（長良川⑧：24.2k～28.2k）

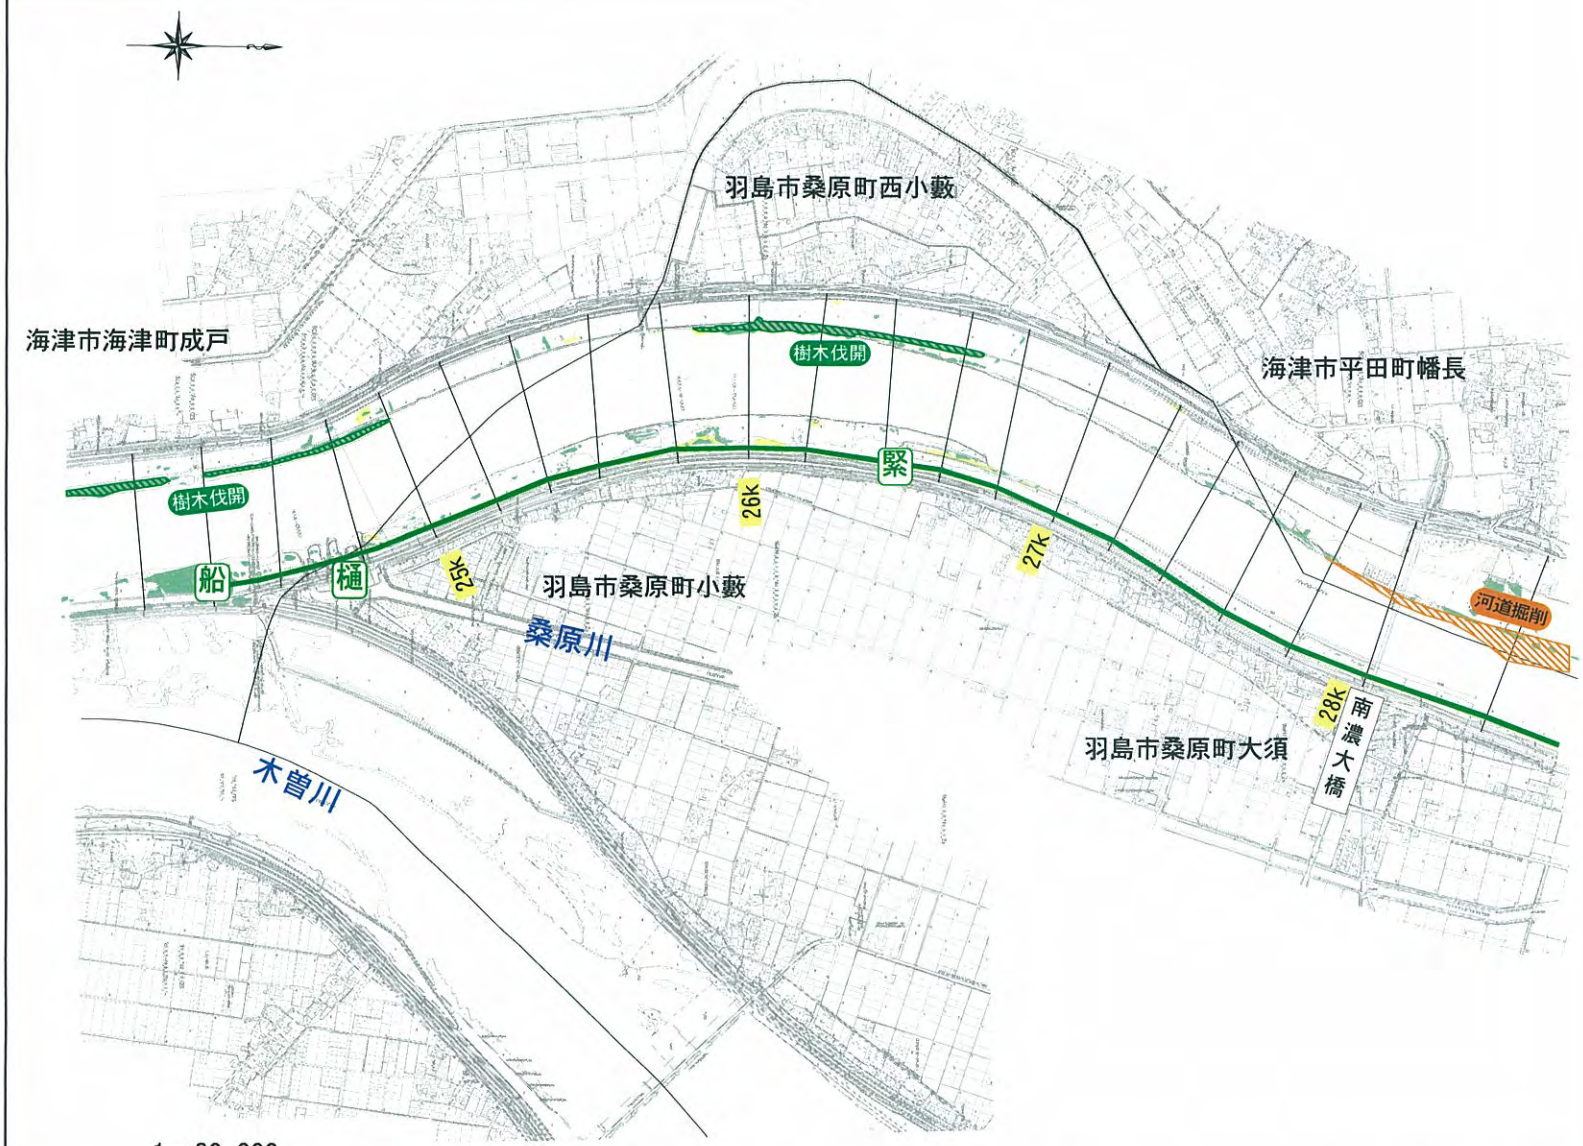

※施行の場所については、今後の河川の状況等により変更が生じる場合がある。

■河川環境の現状
自然環境
- 砂礫河原
- 樹木群
- ヨシ原
- 干潟


■河川の整備の実施
河川工事
水位低下
- 河道掘削
- 樹木伐開
- 橋梁改築
- 堰・床止め改築

堤防強化
- 堤防整備
- 高水護岸整備
- 低水護岸整備
- 浸透対策
- 高水敷整備
- 樋　樋門・樋管・水門整備

内水対策
- 排　排水ポンプ整備
- 遊　遊水地整備

危機管理対策
- ST　河川防災ステーション
- 防　防災拠点
- 船　防災船着場
- 緊　緊急用河川敷道路

治　　水（長良川⑨：28.2k～32.4k）

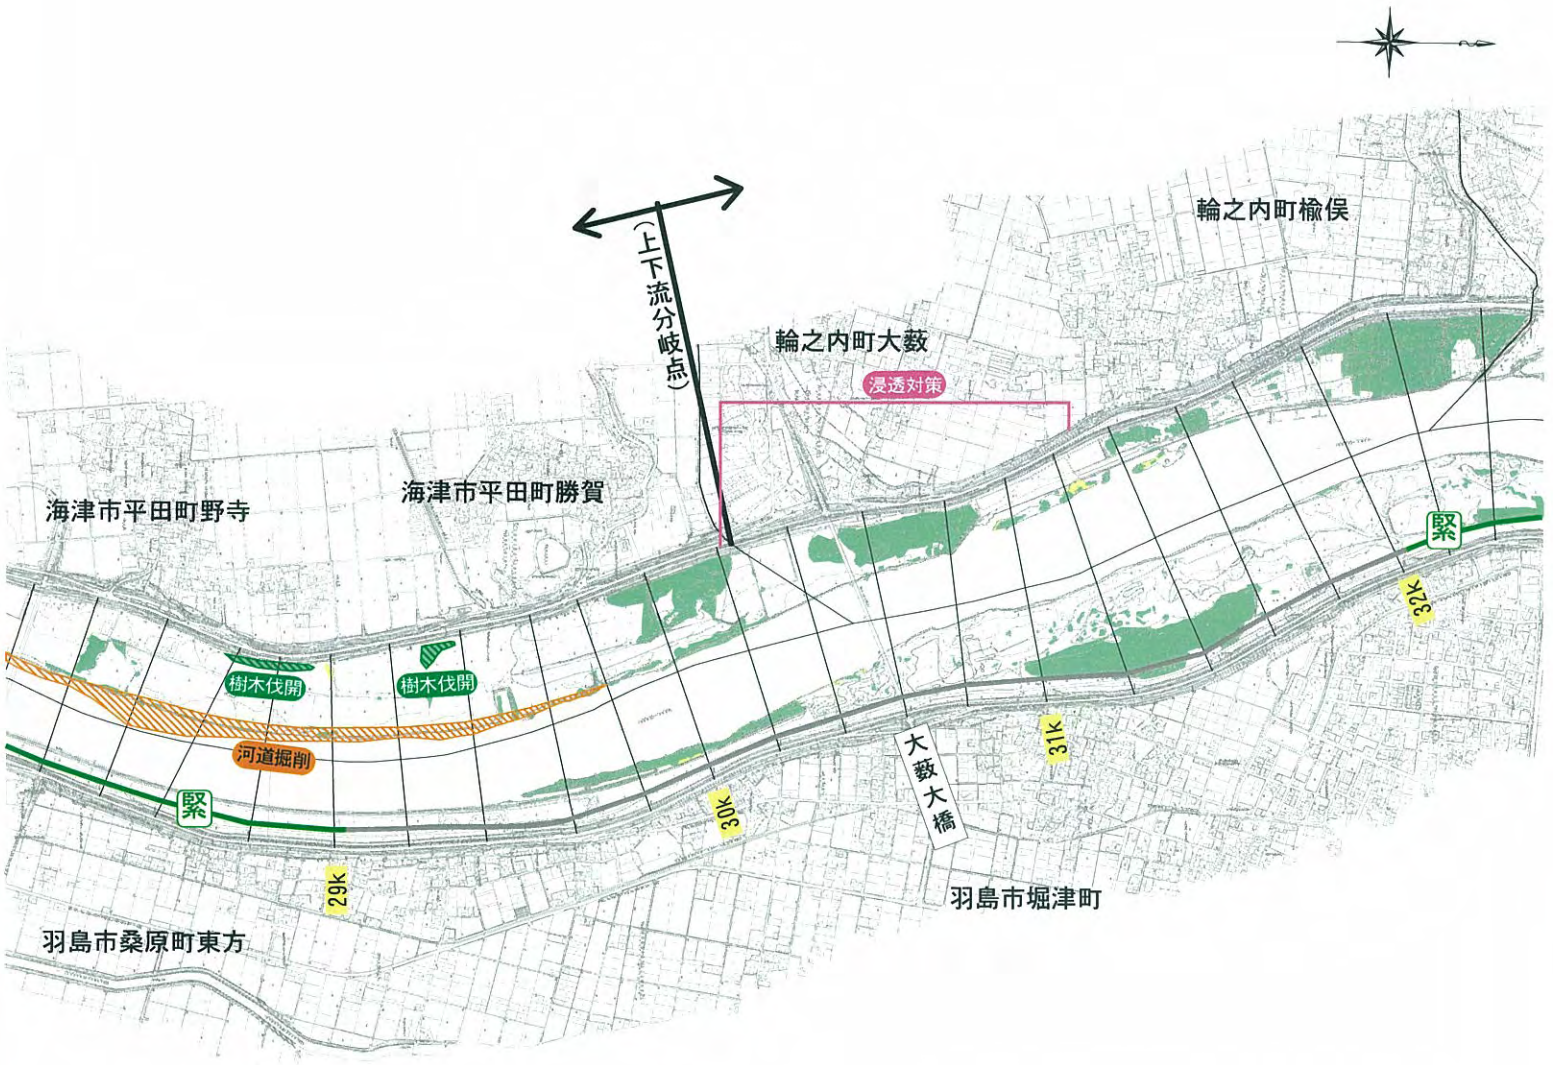

1：20,000

0km　0.5km　1km

—— 県・市町村界

※施行の場所については、今後の河川の状況等により変更が生じる場合がある。

■河川環境の現状
自然環境
- 砂礫河原
- 樹木群
- ヨシ原
- 干潟

■河川の整備の実施
河川工事
水位低下
- 河道掘削
- 樹木伐開
- 橋梁改築
- 堰・床止め改築

堤防強化
- 堤防整備
- 高水護岸整備
- 低水護岸整備
- 浸透対策
- 高水敷整備
- 樋　樋門・樋管・水門整備

内水対策
- 排　排水ポンプ整備
- 遊　遊水地整備

危機管理対策
- ST　河川防災ステーション
- 防　防災拠点
- 船　防災船着場
- 緊　緊急用河川敷道路

治　　水（長良川⑩：32.2k～36.4k）



1：20,000

0km　0.5km　1km

—— 県・市町村界

※施行の場所については、今後の河川の状況等により変更が生じる場合がある。

■河川環境の現状
自然環境
- 砂礫河原
- 樹木群
- ヨシ原
- 干潟

■河川の整備の実施
河川工事
水位低下
- 河道掘削
- 樹木伐開
- 橋梁改築
- 堰・床止め改築

堤防強化
- 堤防整備
- 高水護岸整備
- 低水護岸整備
- 浸透対策
- 高水敷整備
- 樋　樋門・樋管・水門整備

内水対策
- 排　排水ポンプ整備
- 遊　遊水地整備

危機管理対策
- ST　河川防災ステーション
- 防　防災拠点
- 船　防災船着場
- 緊　緊急用河川敷道路

治　　水（長良川⑪：36.0k～40.4k）



1：20,000

0km　0.5km　1km

—— 県・市町村界

※施行の場所については、今後の河川の状況等により変更が生じる場合がある。

■河川環境の現状

自然環境

- 砂礫河原
- 樹木群
- ヨシ原
- 干潟

■河川の整備の実施

河川工事

水位低下

- 河道掘削
- 樹木伐開
- 橋梁改築
- 堰・床止め改築

堤防強化

- 堤防整備
- 高水護岸整備
- 低水護岸整備
- 浸透対策
- 高水敷整備
- 樋　樋門・樋管・水門整備

内水対策


- 排　排水ポンプ整備
- 遊　遊水地整備

危機管理対策

- ST　河川防災ステーション
- 防　防災拠点
- 船　防災船着場
- 緊　緊急用河川敷道路

治　　水（長良川⑫：37.6k～41.6k）

※施行の場所については、今後の河川の状況等により変更が生じる場合がある。

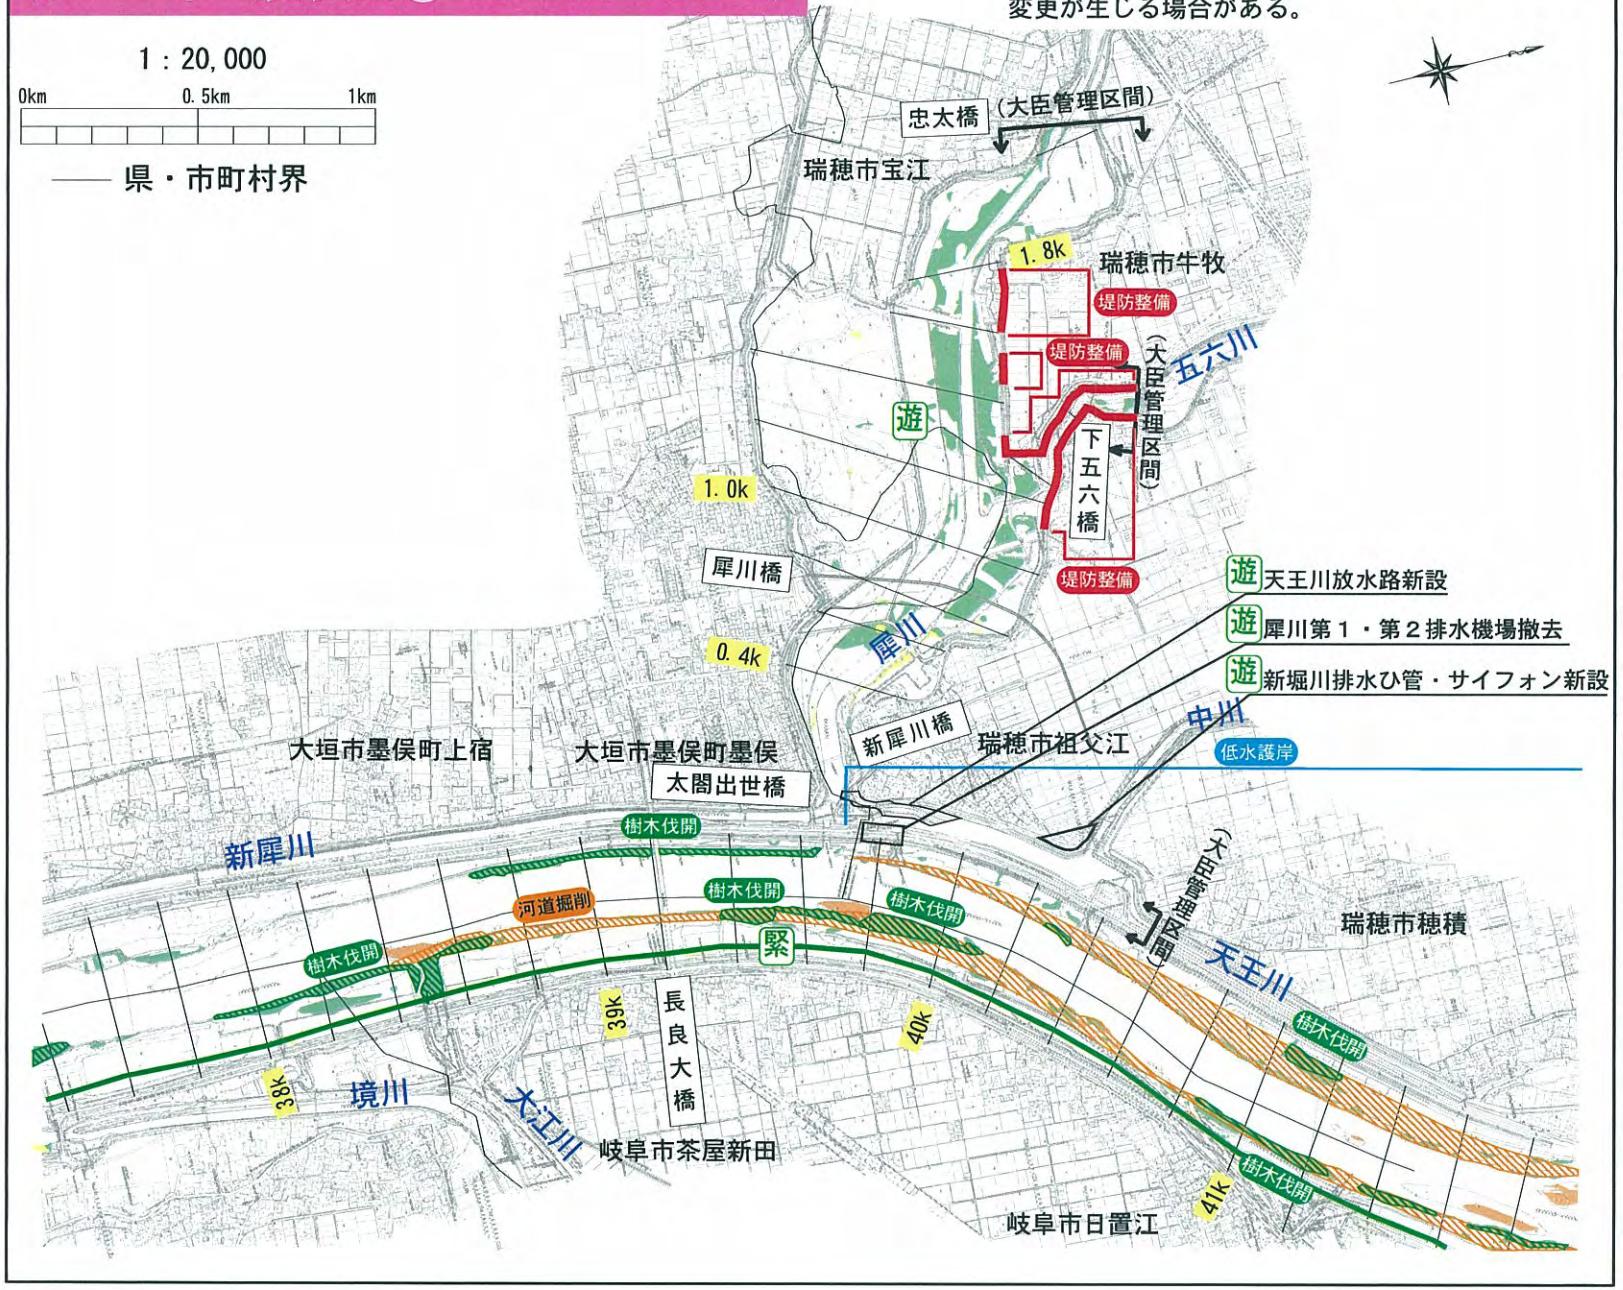

■河川環境の現状
自然環境
- 砂礫河原
- 樹木群
- ヨシ原
- 干潟

■河川の整備の実施
河川工事
水位低下
- 河道掘削
- 樹木伐開
- 橋梁改築
- 堰・床止め改築

堤防強化
- 堤防整備
- 高水護岸整備
- 低水護岸整備
- 浸透対策
- 高水敷整備
- 樋 樋管・樋門整備

内水対策
- 排 排水ポンプ整備
- 遊 遊水地整備

危機管理対策
- ST 河川防災ステーション
- 防 防災拠点
- 船 防災船着場
- 緊 緊急用河川敷道路

治　　水（長良川⑬：40.8k～45.4k）



※施行の場所については、今後の河川の状況等により変更が生じる場合がある。

■河川環境の現状
自然環境
- 砂礫河原
- 樹木群
- ヨシ原
- 干潟

■河川の整備の実施
河川工事
水位低下
- 河道掘削
- 樹木伐開
- 橋梁改築
- 堰・床止め改築

堤防強化
- 堤防整備
- 高水護岸整備
- 低水護岸整備
- 浸透対策
- 高水敷整備
- 樋 樋門・樋管・水門整備

内水対策
- 排 排水ポンプ整備
- 遊 遊水地整備

危機管理対策
- ST 河川防災ステーション
- 防 防災拠点
- 船 防災船着場
- 緊 緊急用河川敷道路

治　水（長良川⑭：45.0k～50.0k）



※施行の場所については、今後の河川の状況等により変更が生じる場合がある。

■河川環境の現状
自然環境
- 砂礫河原
- 樹木群
- ヨシ原
- 干潟


■河川の整備の実施
河川工事
水位低下
- 河道掘削
- 樹木伐開
- 橋梁改築
- 堰・床止め改築

堤防強化
- 堤防整備
- 高水護岸整備
- 低水護岸整備
- 浸透対策
- 高水敷整備
- 樋　樋門・樋管・水門整備

内水対策
- 排　排水ポンプ整備
- 遊　遊水地整備

危機管理対策
- ST　河川防災ステーション
- 防　防災拠点
- 船　防災船着場
- 緊　緊急用河川敷道路

治　　水（長良川⑮：49.8k～53.8k）

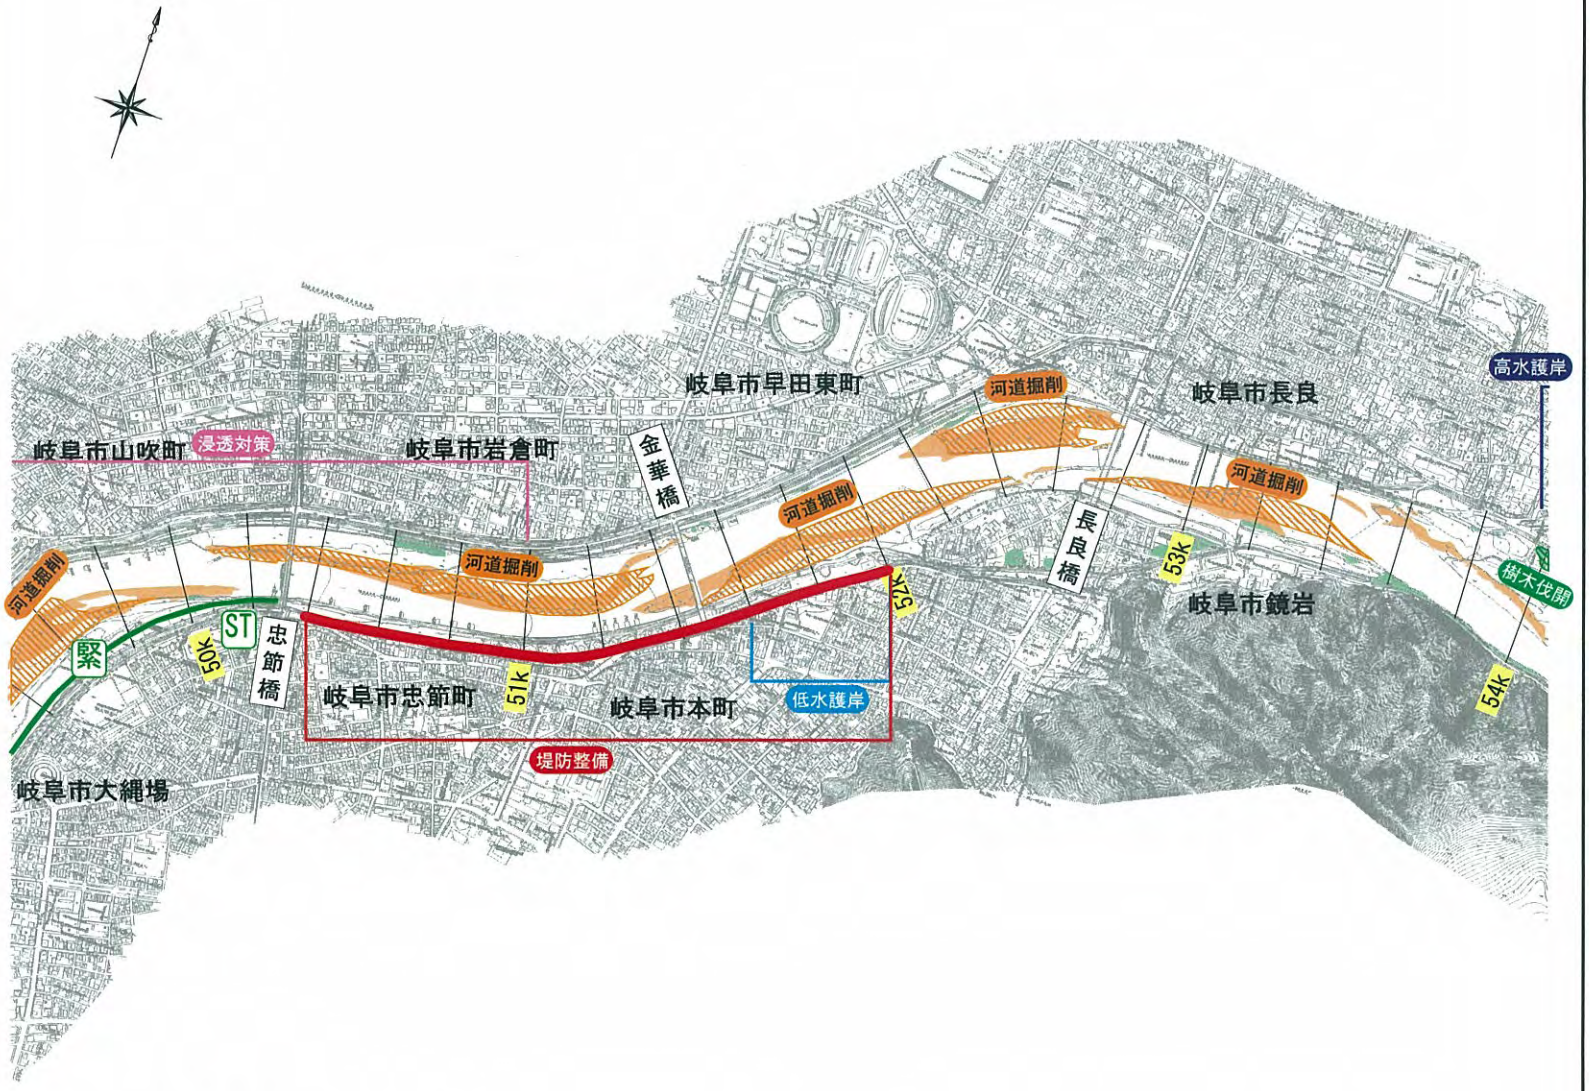

1：20,000

0km　0.5km　1km

―― 県・市町村界

※施行の場所については、今後の河川の状況等により変更が生じる場合がある。

■河川環境の現状
自然環境
- 砂礫河原
- 樹木群
- ヨシ原
- 干潟


■河川の整備の実施
河川工事
水位低下
- 河道掘削
- 樹木伐開
- 橋梁改築
- 堰・床止め改築

堤防強化
- 堤防整備
- 高水護岸整備
- 低水護岸整備
- 浸透対策
- 高水敷整備
- 樋　樋門・樋管・水門整備

内水対策
- 排　排水ポンプ整備
- 遊　遊水地整備

危機管理対策
- ST　河川防災ステーション
- 防　防災拠点
- 船　防災船着場
- 緊　緊急用河川敷道路

治　　水（長良川⑯：52.2k～56.2k）

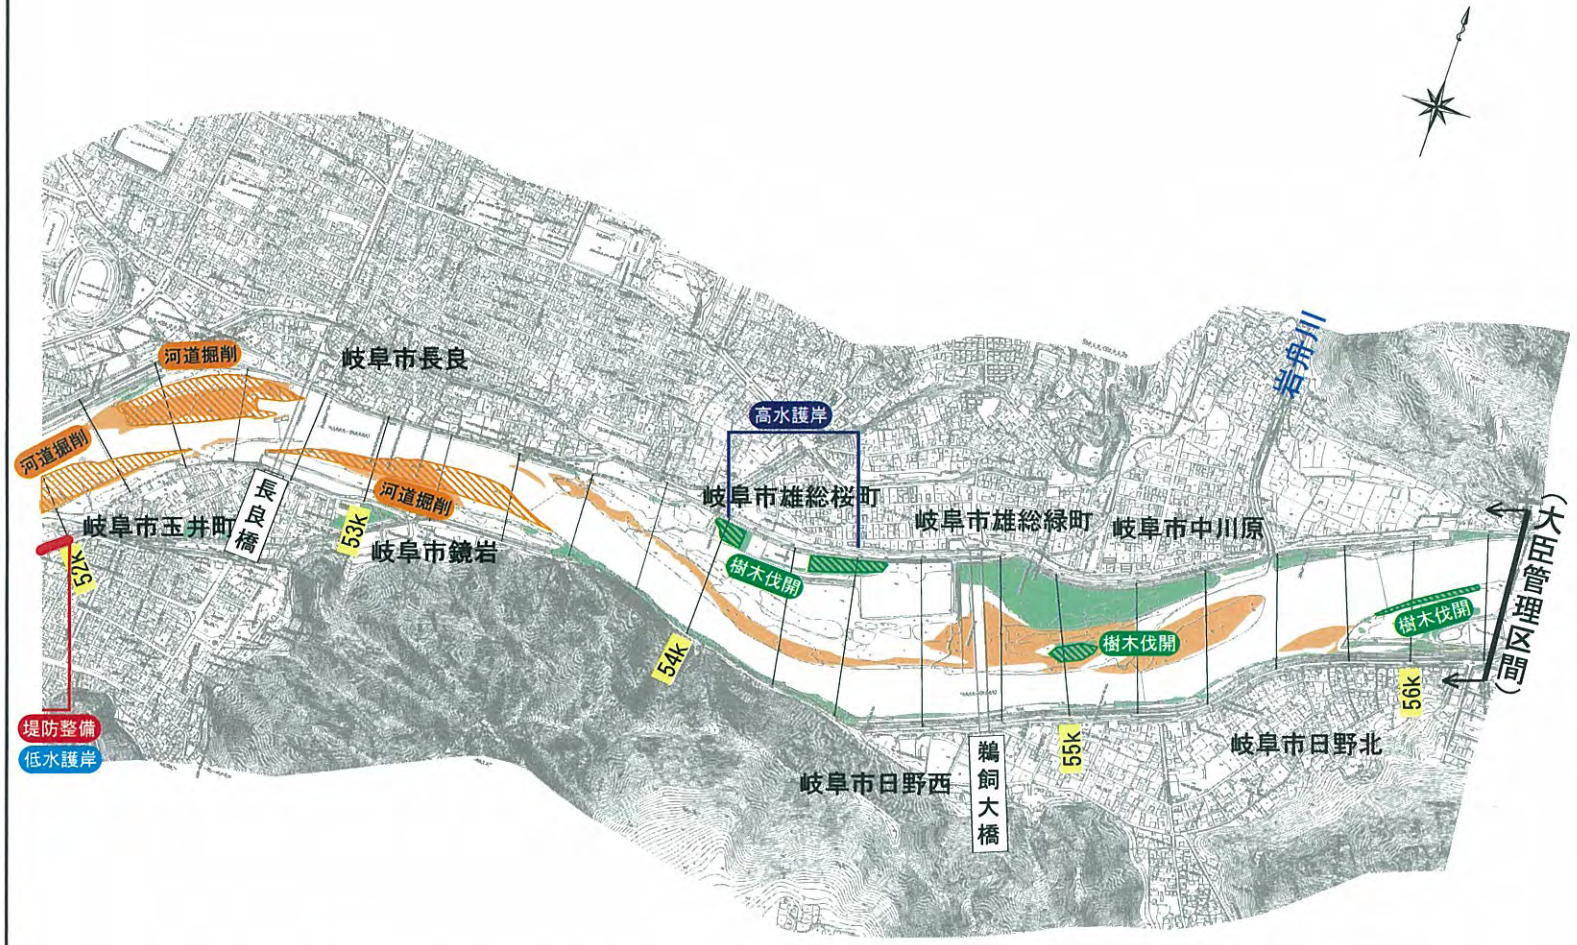

1：20,000

0km　0.5km　1km

―― 県・市町村界

※施行の場所については、今後の河川の状況等により変更が生じる場合がある。

■河川環境の現状

自然環境
- 砂礫河原
- 樹木群
- ヨシ原
- 干潟

■河川の整備の実施

河川工事

水位低下
- 河道掘削
- 樹木伐開
- 橋梁改築
- 堰・床止め改築

堤防強化
- 堤防整備
- 高水護岸整備
- 低水護岸整備
- 浸透対策
- 高水敷整備
- 樋　樋門・樋管・水門整備

内水対策
- 排　排水ポンプ整備
- 遊　遊水地整備

危機管理対策
- ST　河川防災ステーション
- 防　防災拠点
- 船　防災船着場
- 緊　緊急用河川敷道路

治　　水（伊自良川①：　0.0k～ 4.2k）



■河川環境の現状
自然環境
- 砂礫河原
- 樹木群
- ヨシ原
- 干潟

■河川の整備の実施
河川工事
水位低下
- 河道掘削
- 樹木伐開
- 橋梁改築
- 堰・床止め改築

堤防強化
- 堤防整備
- 高水護岸整備
- 低水護岸整備
- 浸透対策
- 高水敷整備
- 樋 樋門・樋管・水門整備

内水対策
- 排 排水ポンプ整備
- 遊 遊水地整備

危機管理対策
- ST 河川防災ステーション
- 防 防災拠点
- 船 防災船着場
- 緊 緊急用河川敷道路

治　　水（伊自良川②：　2.0k～ 5.6k）



1：20,000

0km　0.5km　1km

―― 県・市町村界

※施行の場所については、今後の河川の状況等により変更が生じる場合がある。

■河川環境の現状
自然環境
- 砂礫河原
- 樹木群
- ヨシ原
- 干潟

■河川の整備の実施
河川工事
水位低下
- 河道掘削
- 樹木伐開
- 橋梁改築
- 堰・床止め改築

堤防強化
- 堤防整備
- 高水護岸整備
- 低水護岸整備
- 浸透対策
- 高水敷整備
- 樋　樋門・樋管・水門整備

内水対策
- 排　排水ポンプ整備
- 遊　遊水地整備

危機管理対策
- ST　河川防災ステーション
- 防　防災拠点
- 船　防災船着場
- 緊　緊急用河川敷道路

第8回木曽川水系
流域委員会 資料-5

1．洪水、高潮等による災害の発生の防止又は軽減に関する事項

【揖斐川】

※平面図は平成10年度、砂礫河原等の自然環境情報（自然環境の現状）は
平成14年度作成の情報を用いて作成している。
※施行の場所は平成20年3月時点で、整備が完了予定の箇所は除外している。

治　　水（揖斐川①：-0.6k～ 1.4k）



■河川環境の現状
自然環境
- 砂礫河原
- 樹木群
- ヨシ原
- 干潟


■河川の整備の実施
河川工事
水位低下
- 河道掘削
- 樹木伐開
- 橋梁改築
- 堰・床止め改築

堤防強化
- 堤防整備
- 高水護岸整備
- 低水護岸整備
- 浸透対策
- 高水敷整備
- 樋　樋門・樋管・水門整備

内水対策
- 排　排水ポンプ整備
- 遊　遊水地整備

危機管理対策
- ST　河川防災ステーション
- 防　防災拠点
- 船　防災船着場
- 緊　緊急用河川敷道路

治　　水（揖斐川②：1.4k～ 4.8k）

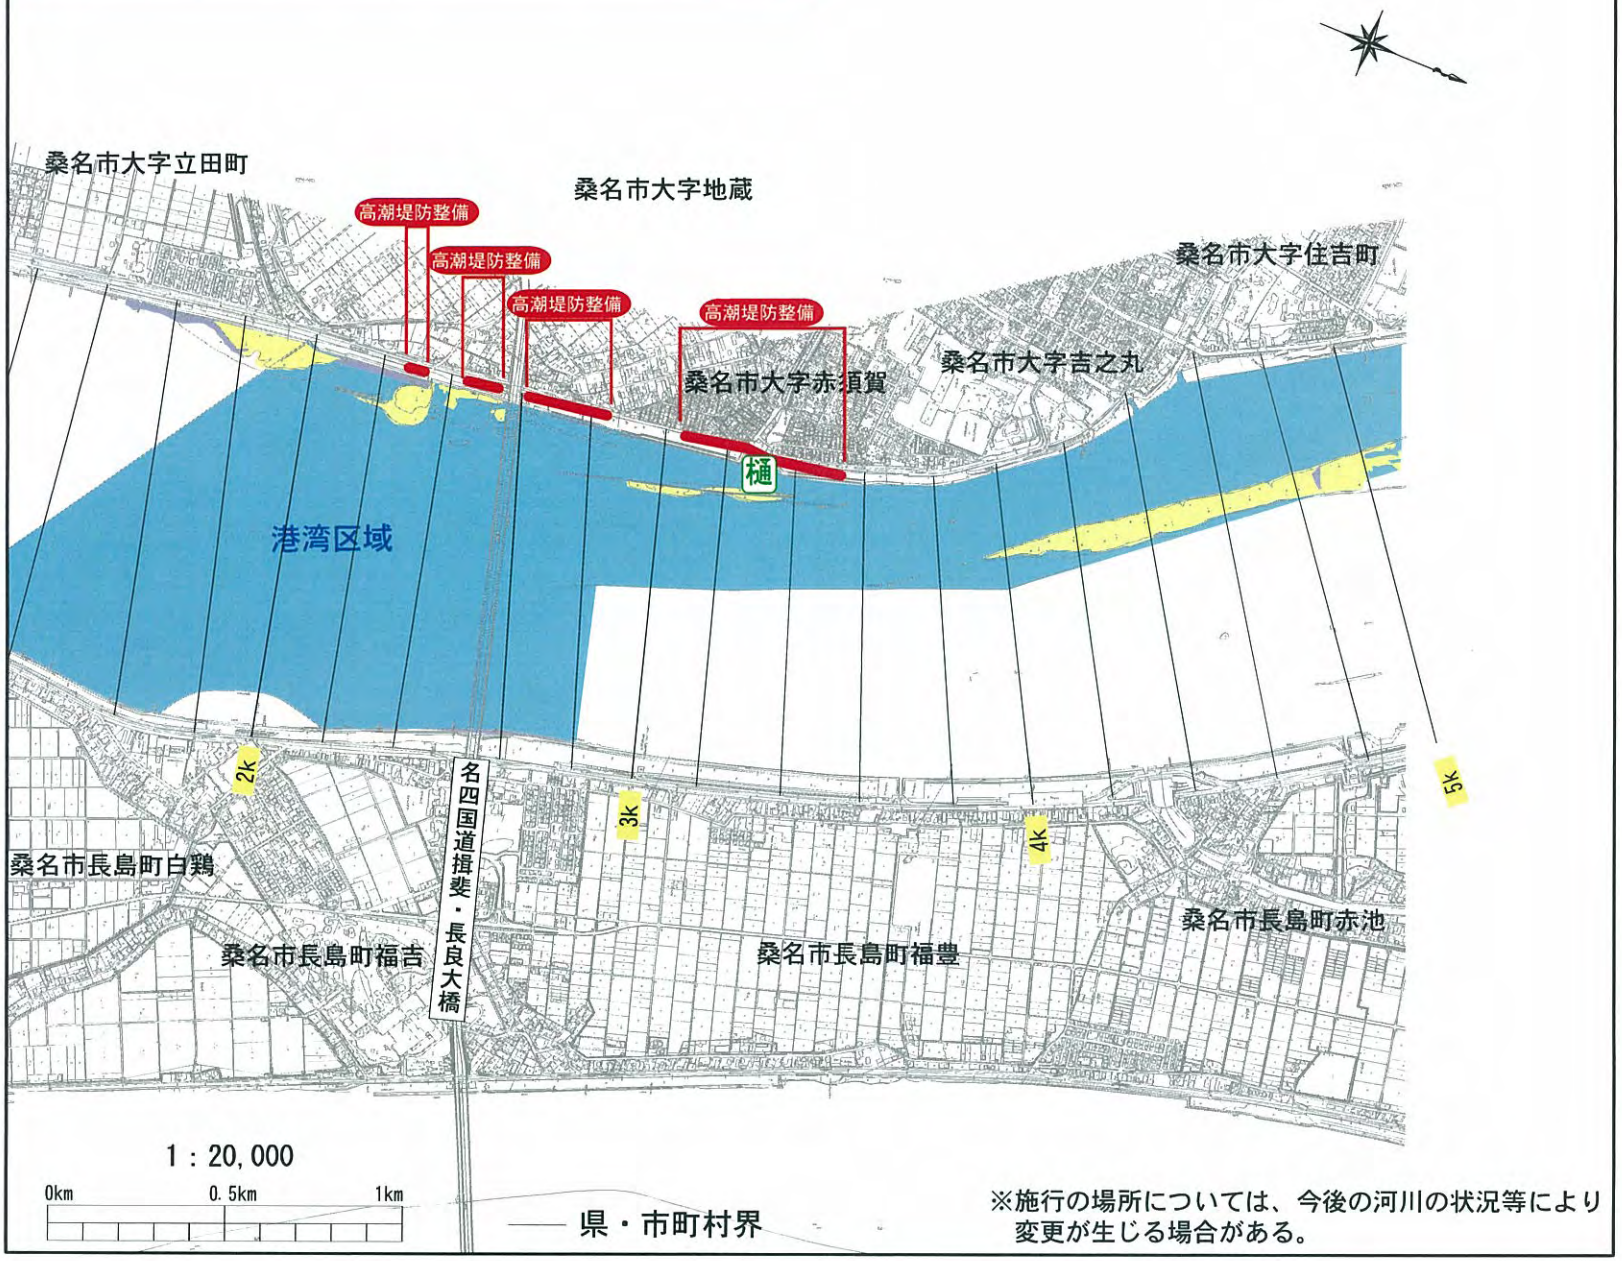

※施行の場所については、今後の河川の状況等により変更が生じる場合がある。

■河川環境の現状
自然環境
- 砂礫河原
- 樹木群
- ヨシ原
- 干潟


■河川の整備の実施
河川工事
水位低下
- 河道掘削
- 樹木伐開
- 橋梁改築
- 堰・床止め改築

堤防強化
- 堤防整備
- 高水護岸整備
- 低水護岸整備
- 浸透対策
- 高水敷整備
- 樋　樋門・樋管・水門整備

内水対策
- 排　排水ポンプ整備
- 遊　遊水地整備

危機管理対策
- ST　河川防災ステーション
- 防　防災拠点
- 船　防災船着場
- 緊　緊急用河川敷道路

治　　水（揖斐川③：　4.4k～ 8.8k）

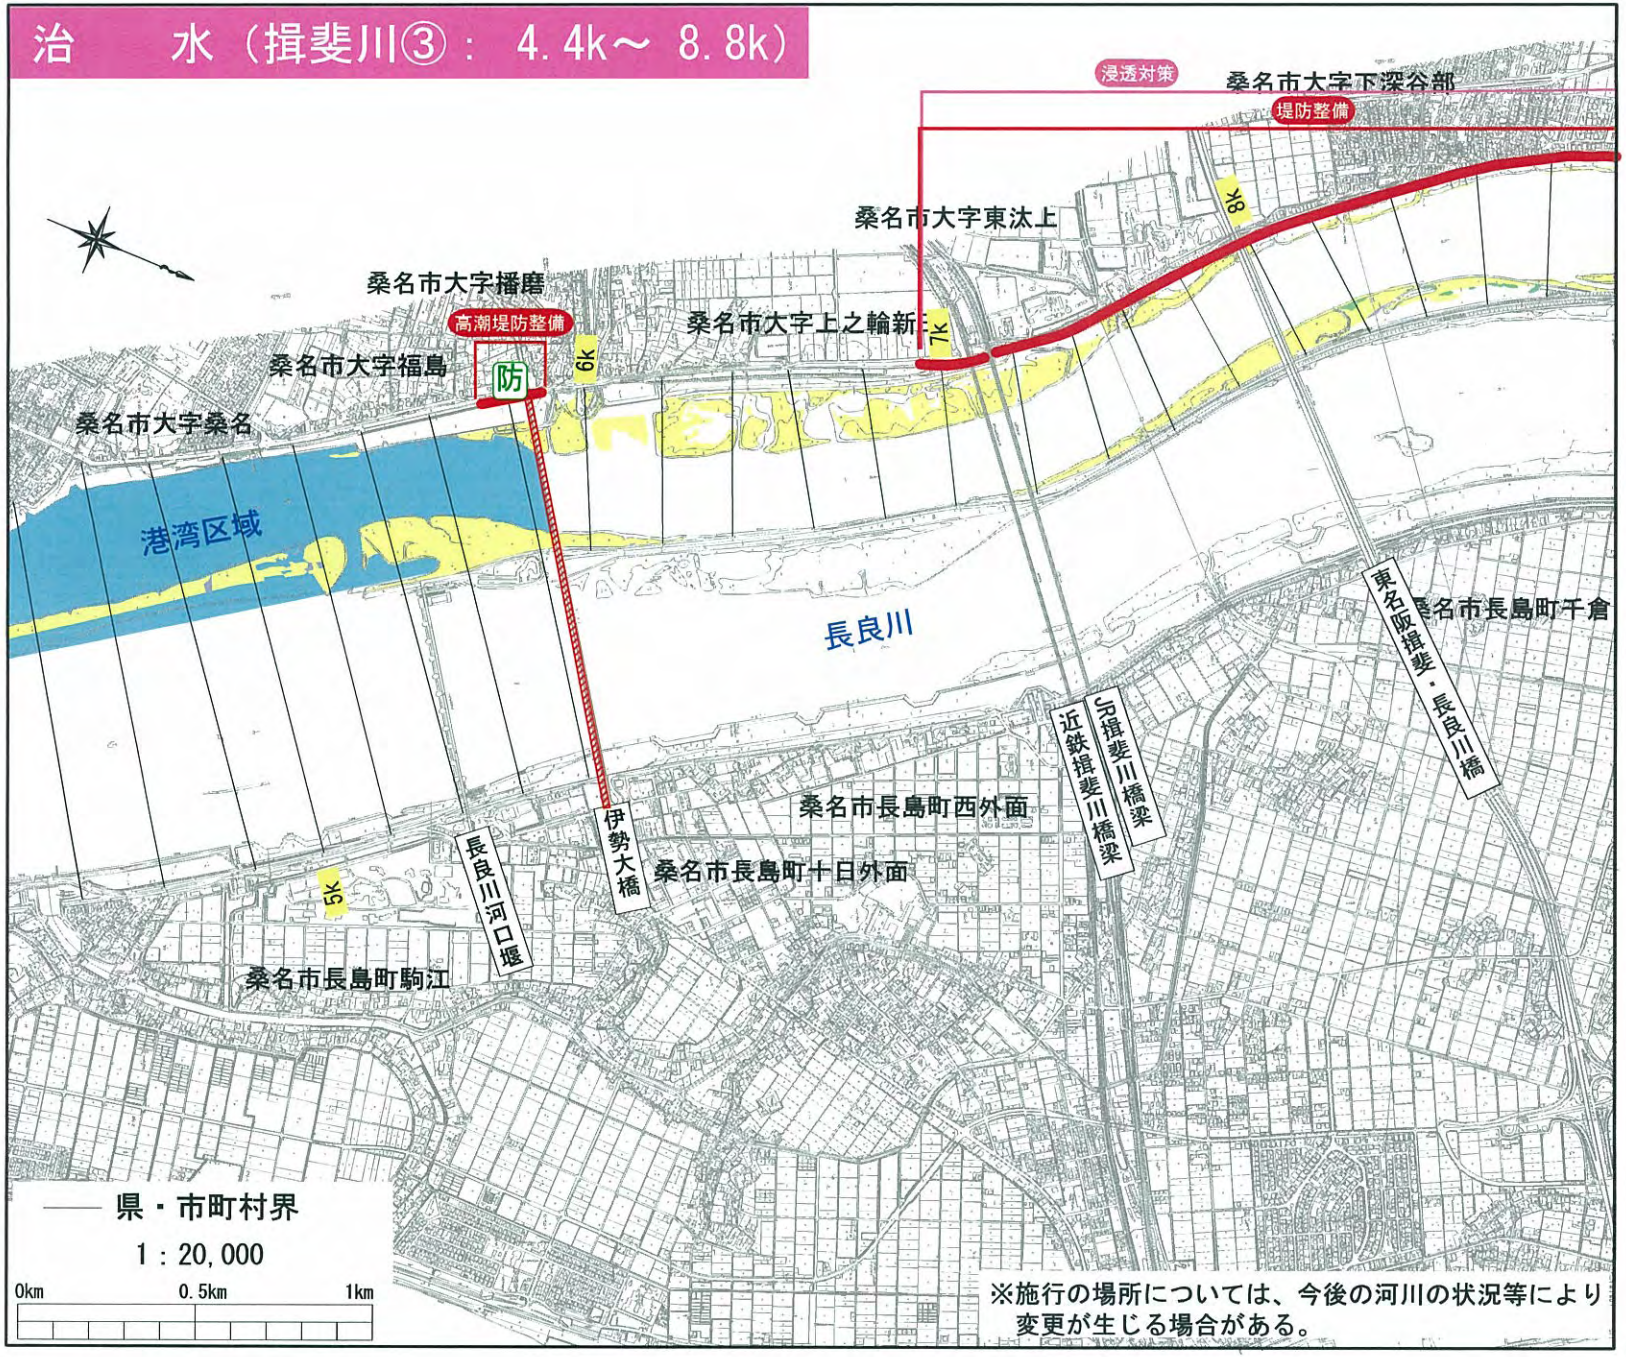

■河川環境の現状
自然環境
- 砂礫河原
- 樹木群
- ヨシ原
- 干潟

■河川の整備の実施
河川工事
水位低下
- 河道掘削
- 樹木伐開
- 橋梁改築
- 堰・床止め改築

堤防強化
- 堤防整備
- 高水護岸整備
- 低水護岸整備
- 浸透対策
- 高水敷整備
- 樋 樋門・樋管・水門整備

内水対策
- 排 排水ポンプ整備
- 遊 遊水地整備

危機管理対策
- ST 河川防災ステーション
- 防 防災拠点
- 船 防災船着場
- 緊 緊急用河川敷道路

治　　水（揖斐川④：　8.6k～13.2k）



■河川環境の現状
自然環境
- 砂礫河原
- 樹木群
- ヨシ原
- 干潟


■河川の整備の実施
河川工事
水位低下
- 河道掘削
- 樹木伐開
- 橋梁改築
- 堰・床止め改築

堤防強化
- 堤防整備
- 高水護岸整備
- 低水護岸整備
- 浸透対策
- 高水敷整備
- 樋　樋門・樋管・水門整備

内水対策
- 排　排水ポンプ整備
- 遊　遊水地整備

危機管理対策
- ST　河川防災ステーション
- 防　防災拠点
- 船　防災船着場
- 緊　緊急用河川敷道路

治　　水（揖斐川⑤：12.8k～17.4k）

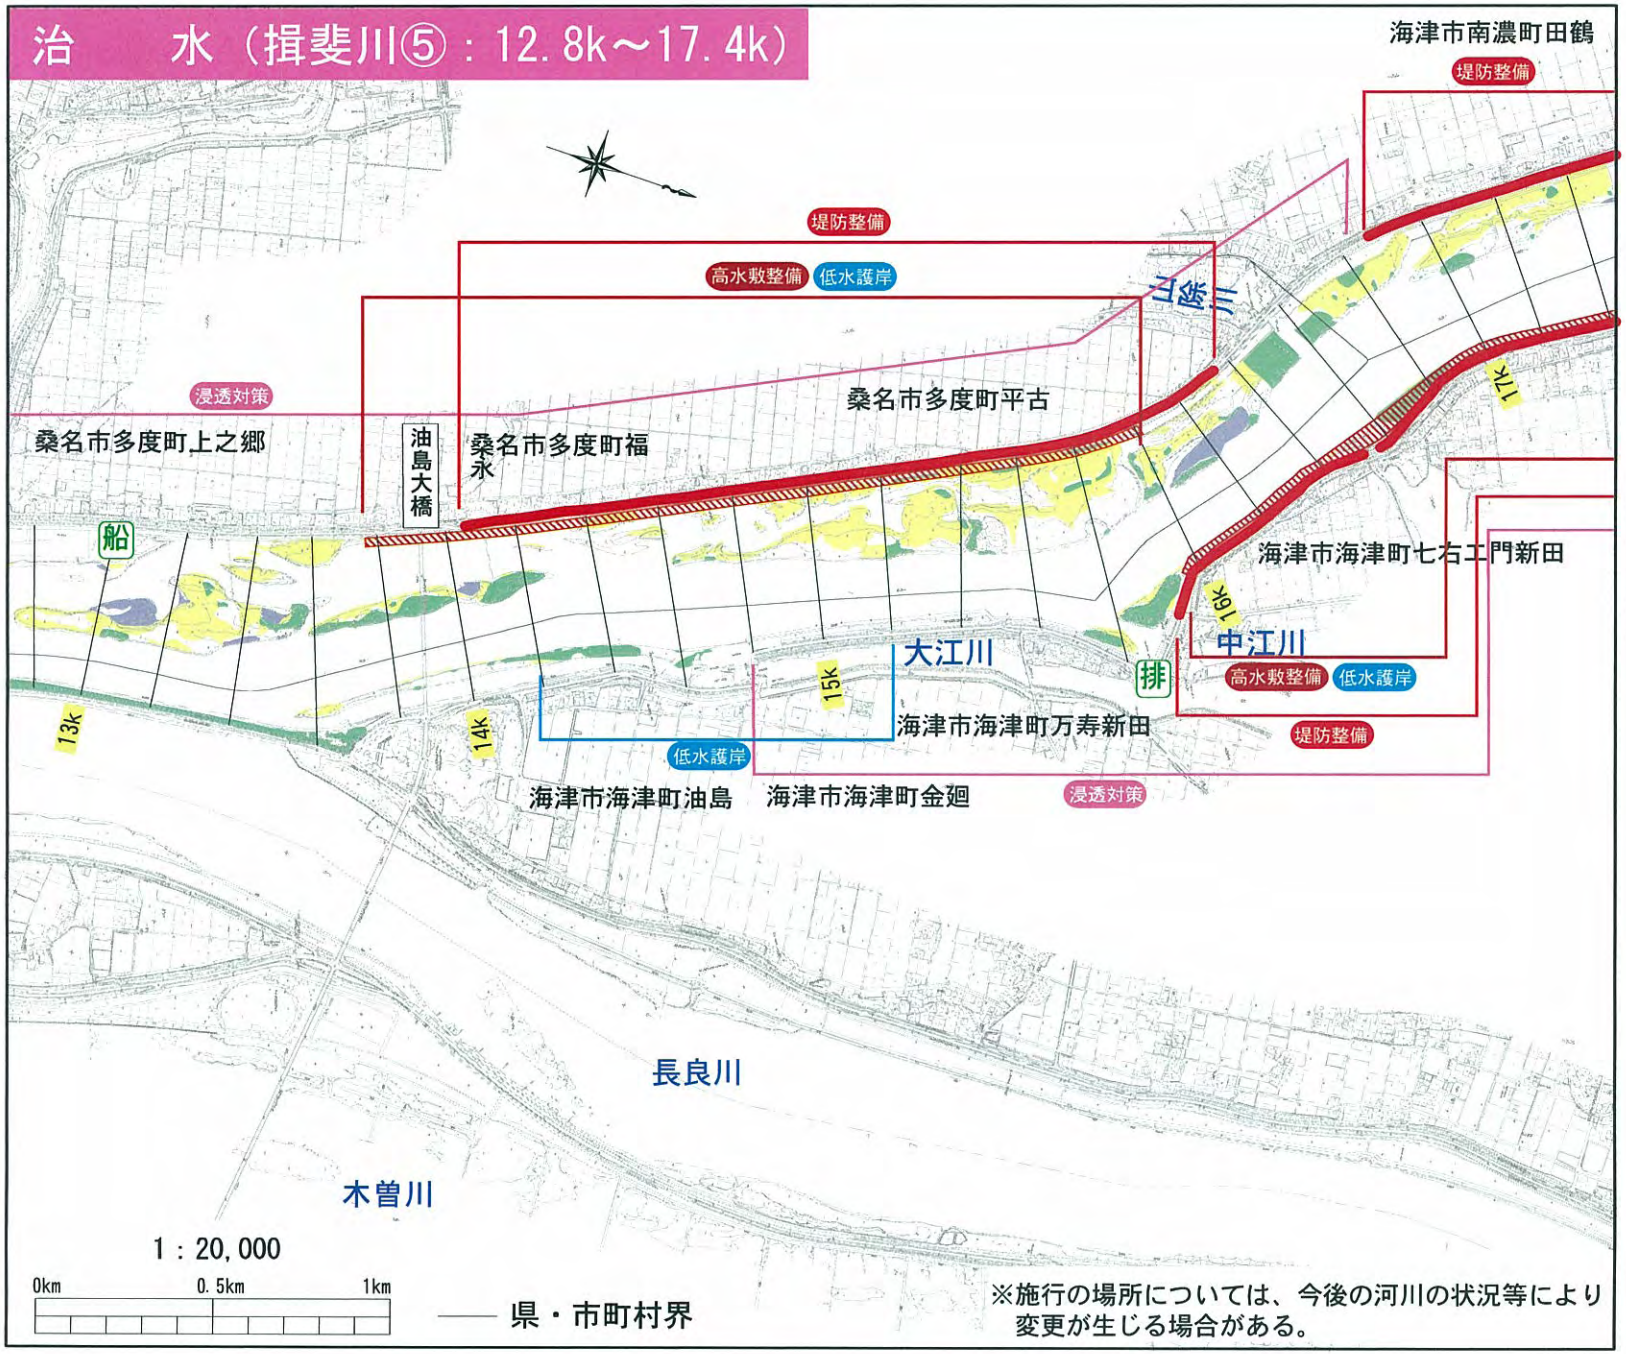

■河川環境の現状
自然環境
- 砂礫河原
- 樹木群
- ヨシ原
- 干潟


■河川の整備の実施
河川工事
水位低下
- 河道掘削
- 樹木伐開
- 橋梁改築
- 堰・床止め改築

堤防強化
- 堤防整備
- 高水護岸整備
- 低水護岸整備
- 浸透対策
- 高水敷整備
- 樋　樋門・樋管・水門整備

内水対策
- 排　排水ポンプ整備
- 遊　遊水地整備

危機管理対策
- ST　河川防災ステーション
- 防　防災拠点
- 船　防災船着場
- 緊　緊急用河川敷道路

治　　水（揖斐川⑥：17.0k～21.4k）

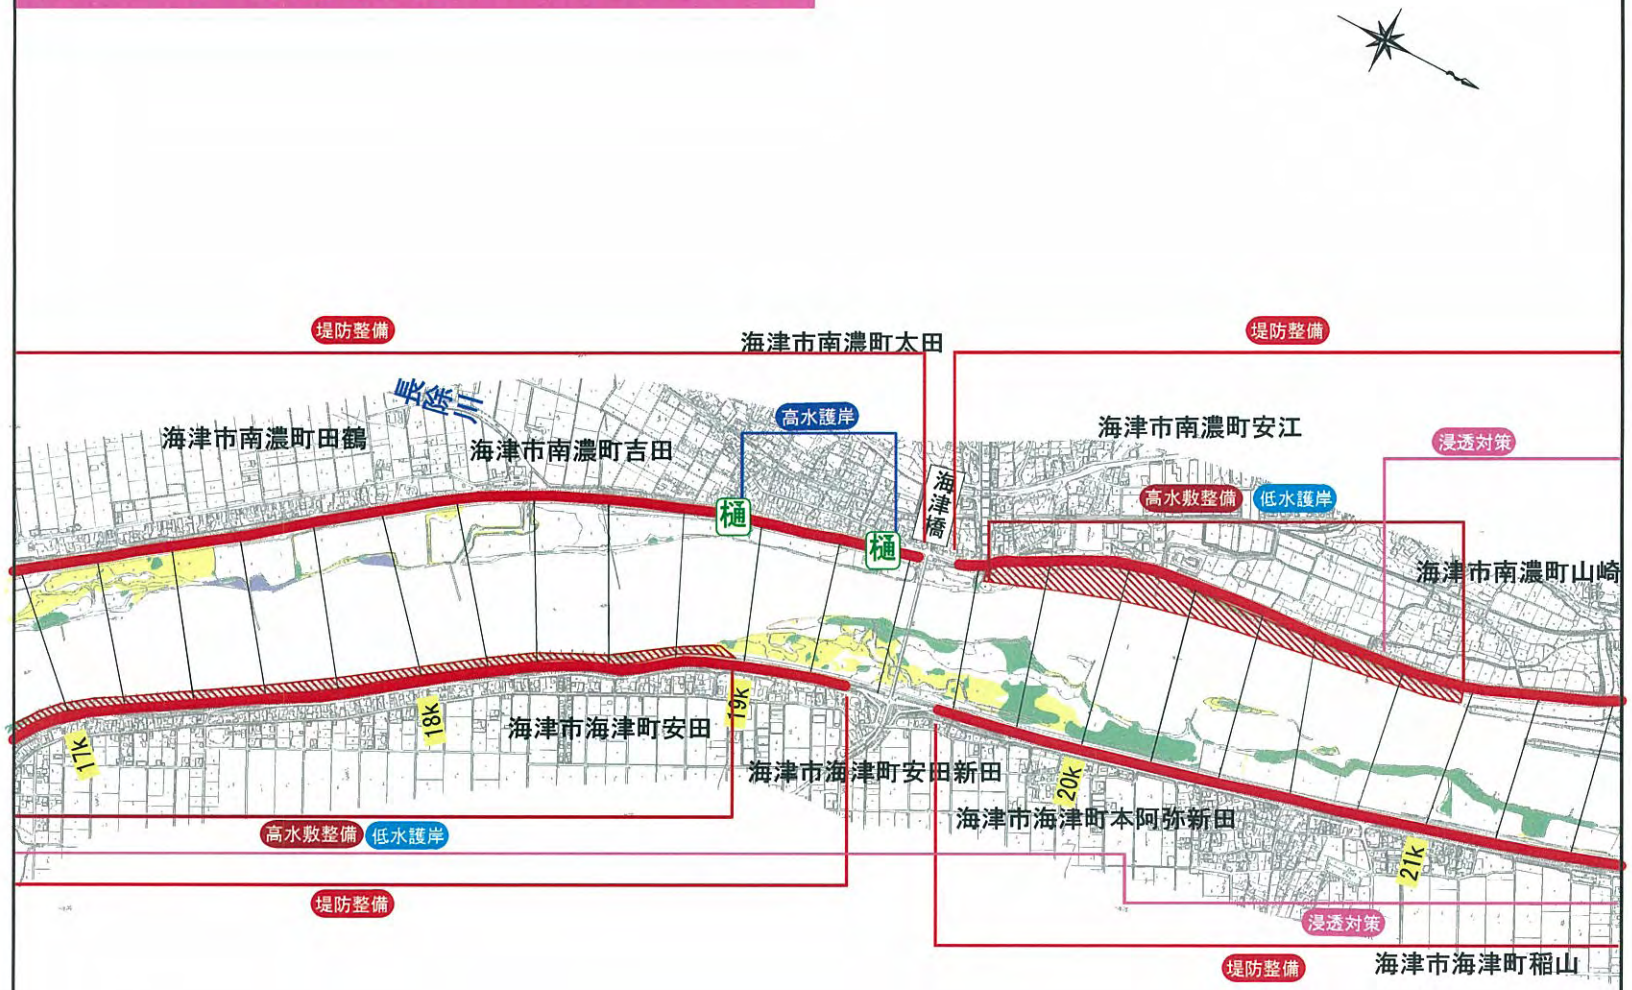

1：20,000

0km　0.5km　1km

—— 県・市町村界

※施行の場所については、今後の河川の状況等により変更が生じる場合がある。

■河川環境の現状

自然環境

- 砂礫河原
- 樹木群
- ヨシ原
- 干潟

■河川の整備の実施

河川工事

水位低下

- 河道掘削
- 樹木伐開
- 橋梁改築
- 堰・床止め改築

堤防強化

- 堤防整備
- 高水護岸整備
- 低水護岸整備
- 浸透対策
- 高水敷整備
- 樋　樋門・樋管・水門整備


内水対策

- 排　排水ポンプ整備
- 遊　遊水地整備

危機管理対策

- ST　河川防災ステーション
- 防　防災拠点
- 船　防災船着場
- 緊　緊急用河川敷道路

治　　水（揖斐川⑦：21.0k～25.8k）

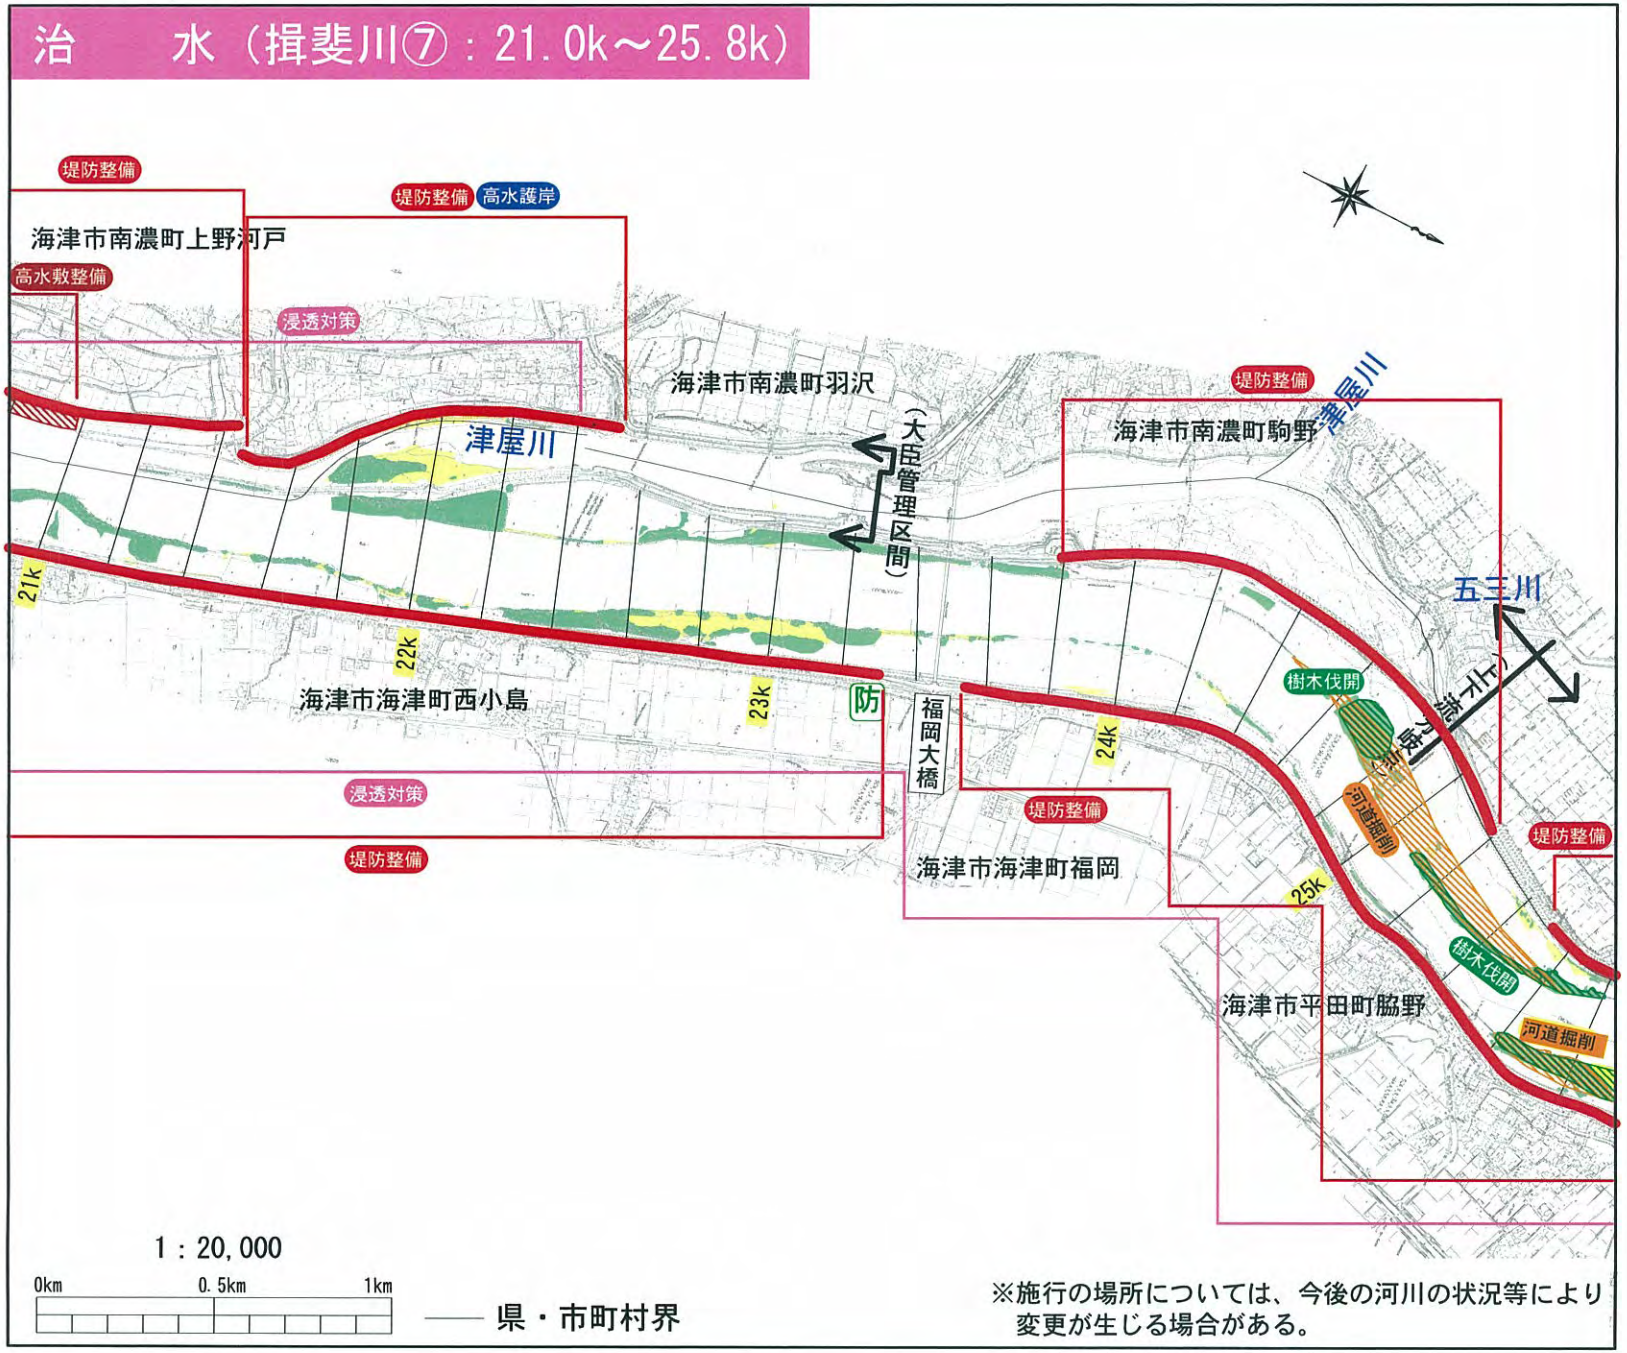

※施行の場所については、今後の河川の状況等により変更が生じる場合がある。

■河川環境の現状
自然環境
- 砂礫河原
- 樹木群
- ヨシ原
- 干潟


■河川の整備の実施
河川工事
水位低下
- 河道掘削
- 樹木伐開
- 橋梁改築
- 堰・床止め改築

堤防強化
- 堤防整備
- 高水護岸整備
- 低水護岸整備
- 浸透対策
- 高水敷整備
- 樋 樋門・樋管・水門整備

内水対策
- 排 排水ポンプ整備
- 遊 遊水地整備

危機管理対策
- ST 河川防災ステーション
- 防 防災拠点
- 船 防災船着場
- 緊 緊急用河川敷道路

治　　水（揖斐川⑧：25.4k～29.8k）

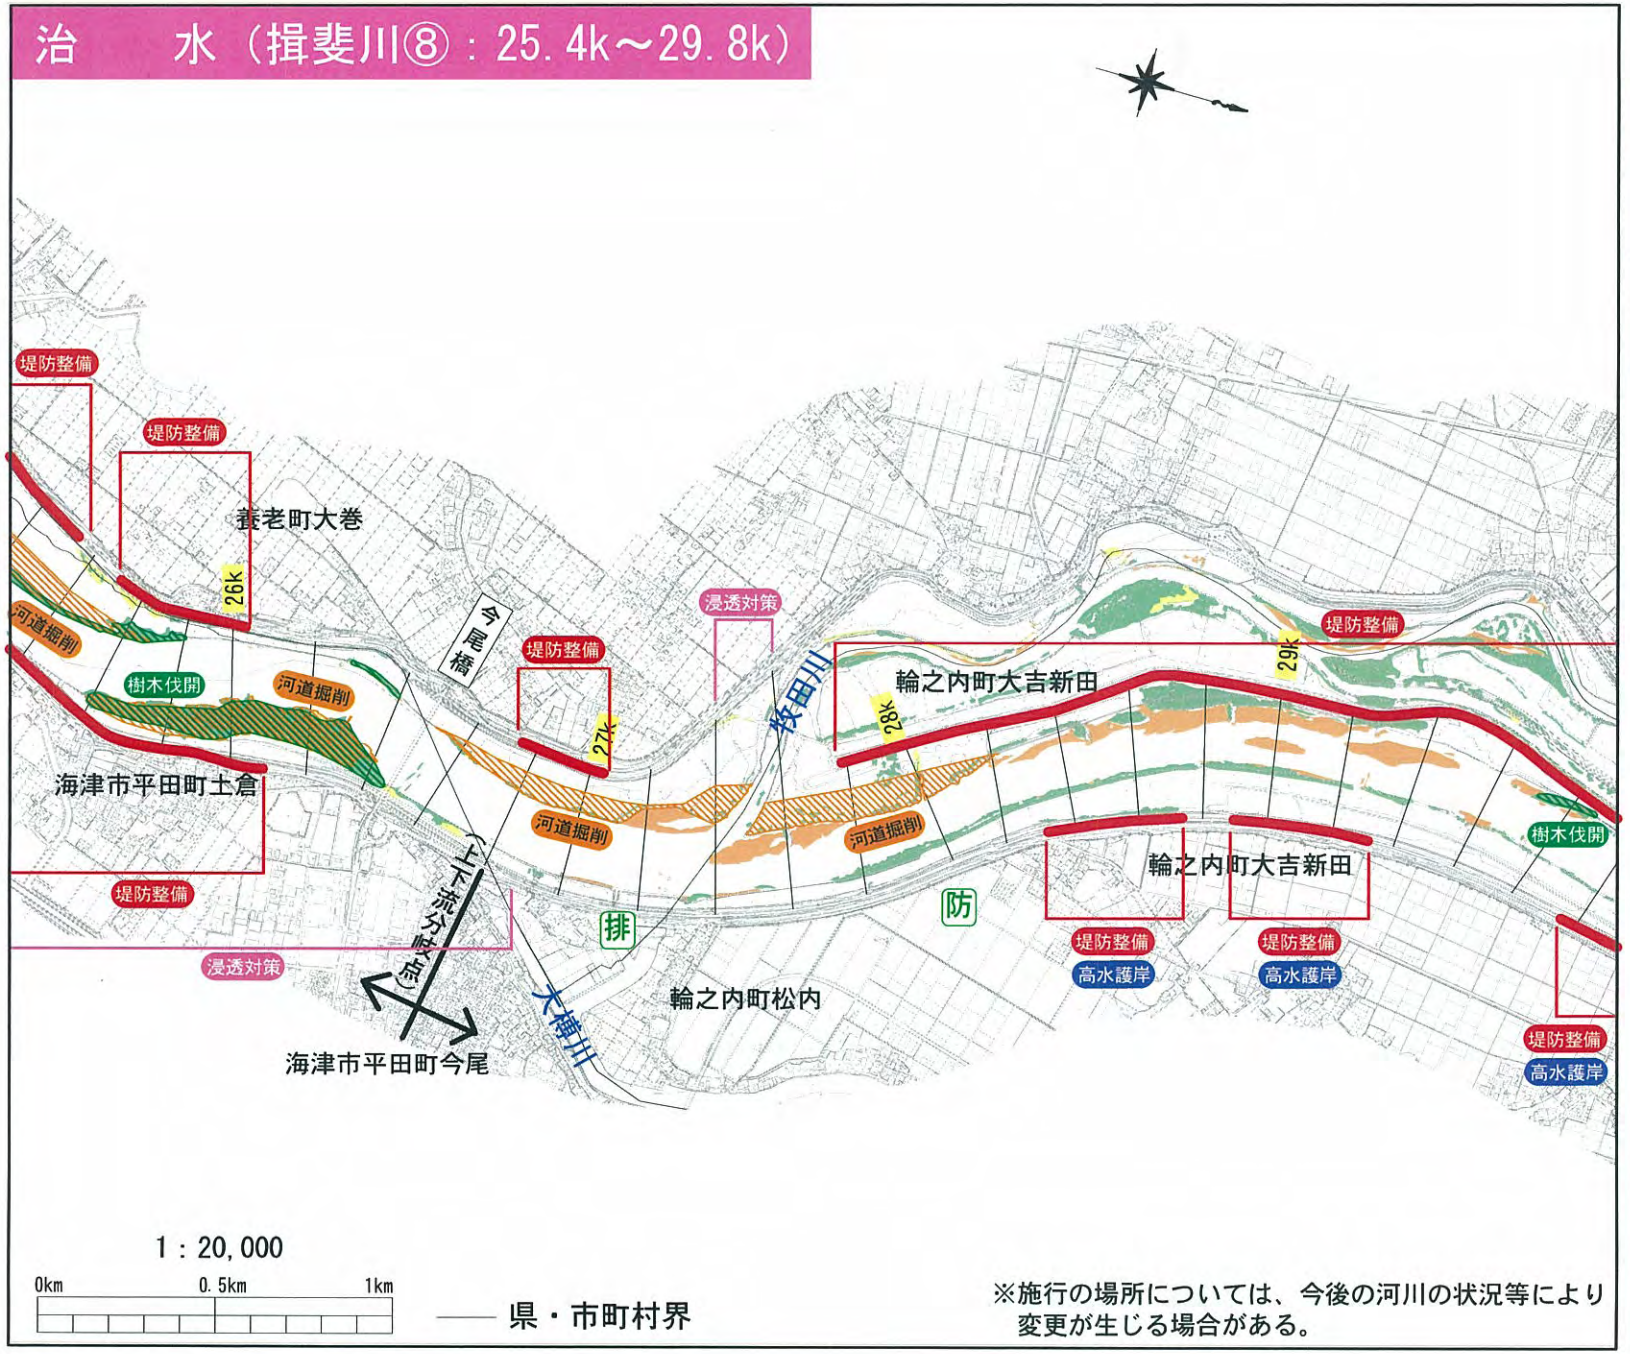

※施行の場所については、今後の河川の状況等により変更が生じる場合がある。

■河川環境の現状
自然環境
- 砂礫河原
- 樹木群
- ヨシ原
- 干潟

■河川の整備の実施
河川工事
水位低下
- 河道掘削
- 樹木伐開
- 橋梁改築
- 堰・床止め改築

堤防強化
- 堤防整備
- 高水護岸整備
- 低水護岸整備
- 浸透対策
- 高水敷整備
- 樋　樋門・樋管・水門整備

内水対策
- 排　排水ポンプ整備
- 遊　遊水地整備

危機管理対策
- ST　河川防災ステーション
- 防　防災拠点
- 船　防災船着場
- 緊　緊急用河川敷道路

治　　水（揖斐川⑨：29.6k～34.0k）



※施行の場所については、今後の河川の状況等により変更が生じる場合がある。

■河川環境の現状
自然環境
- 砂礫河原
- 樹木群
- ヨシ原
- 干潟

■河川の整備の実施
河川工事
水位低下
- 河道掘削
- 樹木伐開
- 橋梁改築
- 堰・床止め改築

堤防強化
- 堤防整備
- 高水護岸整備
- 低水護岸整備
- 浸透対策
- 高水敷整備
- 樋 樋門・樋管・水門整備

内水対策
- 排 排水ポンプ整備
- 遊 遊水地整備

危機管理対策
- ST 河川防災ステーション
- 防 防災拠点
- 船 防災船着場
- 緊 緊急用河川敷道路

治　　水（揖斐川⑩：33.6k～38.2k）



■河川環境の現状
自然環境
- 砂礫河原
- 樹木群
- ヨシ原
- 干潟

■河川の整備の実施
河川工事
水位低下
- 河道掘削
- 樹木伐開
- 橋梁改築
- 堰・床止め改築

堤防強化
- 堤防整備
- 高水護岸整備
- 低水護岸整備
- 浸透対策
- 高水敷整備
- 樋 樋門・樋管・水門整備

内水対策
- 排 排水ポンプ整備
- 遊 遊水地整備

危機管理対策
- ST 河川防災ステーション
- 防 防災拠点
- 船 防災船着場
- 緊 緊急用河川敷道路


1：20,000

0km　0.5km　1km

—— 県・市町村界

※施行の場所については、今後の河川の状況等により変更が生じる場合がある。

治　水（揖斐川⑪：37.6k～41.8k）

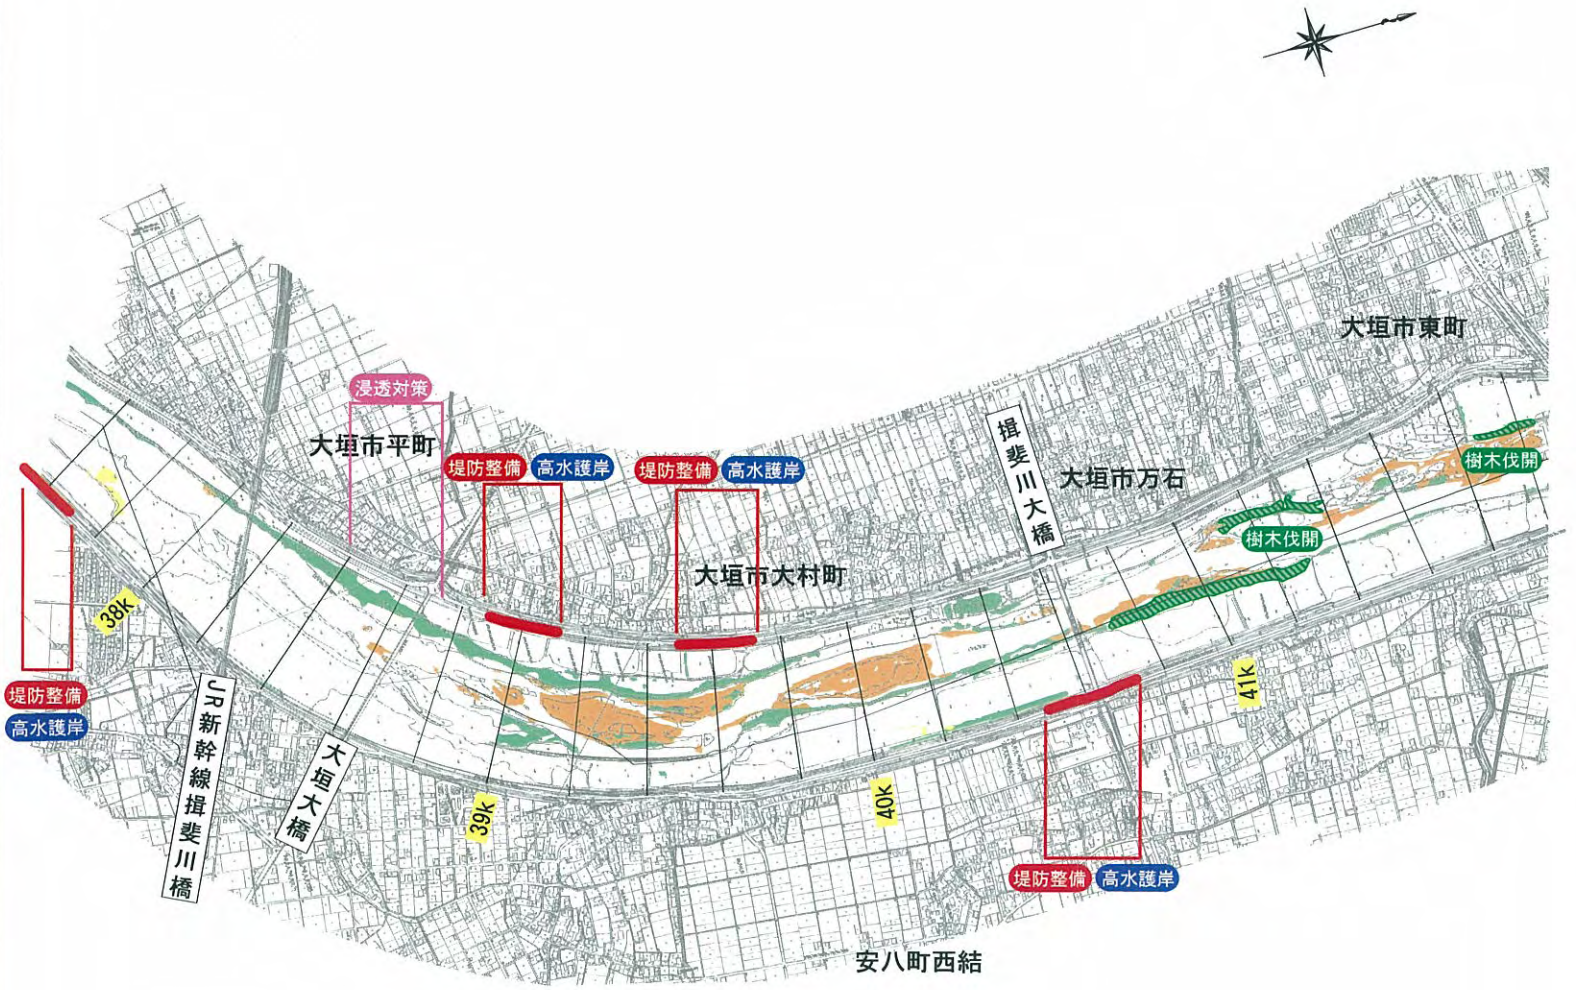

1：20,000

0km　0.5km　1km

―― 県・市町村界

※施行の場所については、今後の河川の状況等により変更が生じる場合がある。

■河川環境の現状
自然環境
- 砂礫河原
- 樹木群
- ヨシ原
- 干潟

■河川の整備の実施
河川工事
水位低下
- 河道掘削
- 樹木伐開
- 橋梁改築
- 堰・床止め改築

堤防強化
- 堤防整備
- 高水護岸整備
- 低水護岸整備
- 浸透対策
- 高水敷整備
- 樋　樋門・樋管・水門整備

内水対策
- 排　排水ポンプ整備
- 遊　遊水地整備

危機管理対策
- ST　河川防災ステーション
- 防　防災拠点
- 船　防災船着場
- 緊　緊急用河川敷道路

治　　水（揖斐川⑫：41.6k～46.0k）



1：20,000

0km　0.5km　1km

―― 県・市町村界

※施行の場所については、今後の河川の状況等により変更が生じる場合がある。

■河川環境の現状

自然環境
- 砂礫河原
- 樹木群
- ヨシ原
- 干潟

■河川の整備の実施

河川工事


水位低下
- 河道掘削
- 樹木伐開
- 橋梁改築
- 堰・床止め改築

堤防強化
- 堤防整備
- 高水護岸整備
- 低水護岸整備
- 浸透対策
- 高水敷整備
- 樋　樋門・樋管・水門整備

内水対策
- 排　排水ポンプ整備
- 遊　遊水地整備

危機管理対策
- ST　河川防災ステーション
- 防　防災拠点
- 船　防災船着場
- 緊　緊急用河川敷道路

治　　水（揖斐川⑬：45.6k～50.0k）

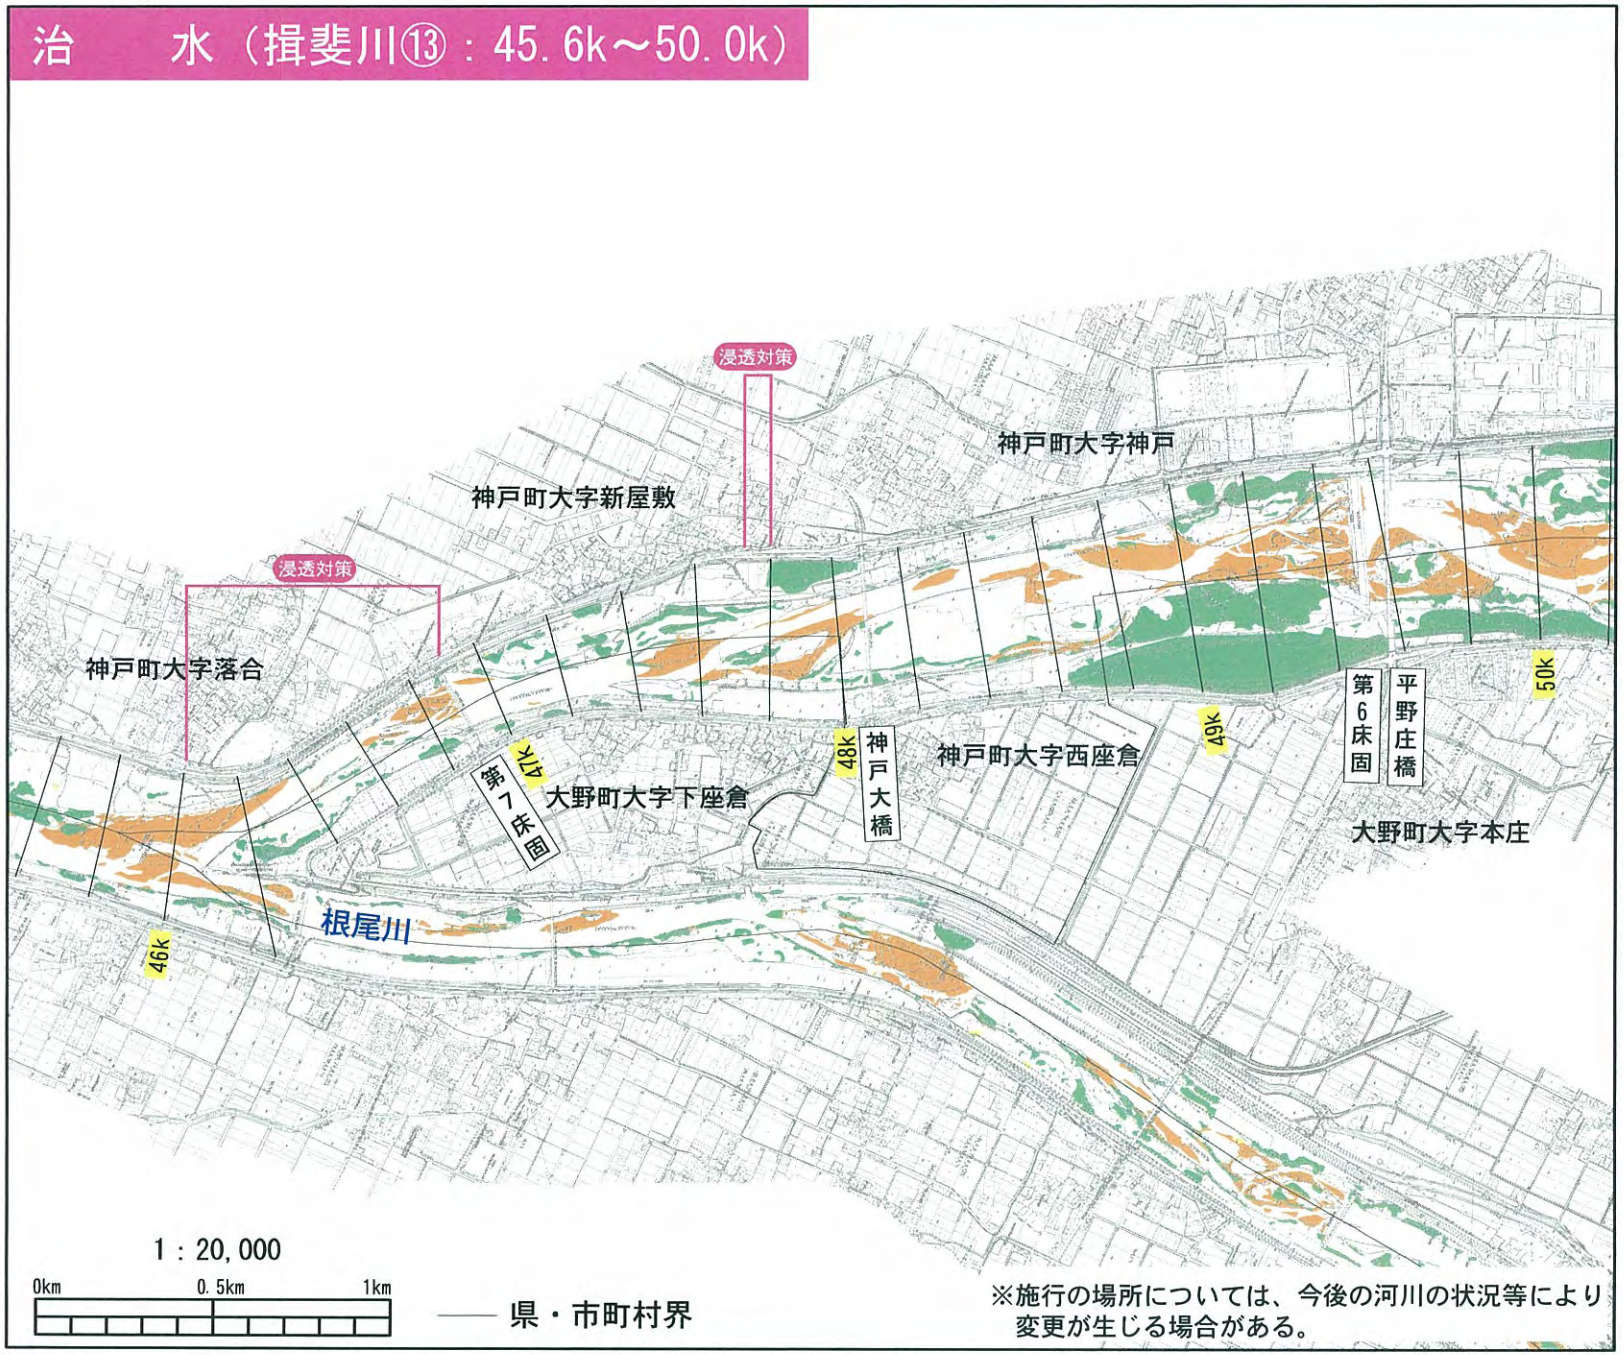

※施行の場所については、今後の河川の状況等により変更が生じる場合がある。

■河川環境の現状
自然環境
- 砂礫河原
- 樹木群
- ヨシ原
- 干潟


■河川の整備の実施
河川工事
水位低下
- 河道掘削
- 樹木伐開
- 橋梁改築
- 堰・床止め改築

堤防強化
- 堤防整備
- 高水護岸整備
- 低水護岸整備
- 浸透対策
- 高水敷整備
- 樋 樋門・樋管・水門整備

内水対策
- 排 排水ポンプ整備
- 遊 遊水地整備

危機管理対策
- ST 河川防災ステーション
- 防 防災拠点
- 船 防災船着場
- 緊 緊急用河川敷道路

治　　水（揖斐川⑭：49.8k～54.0k）

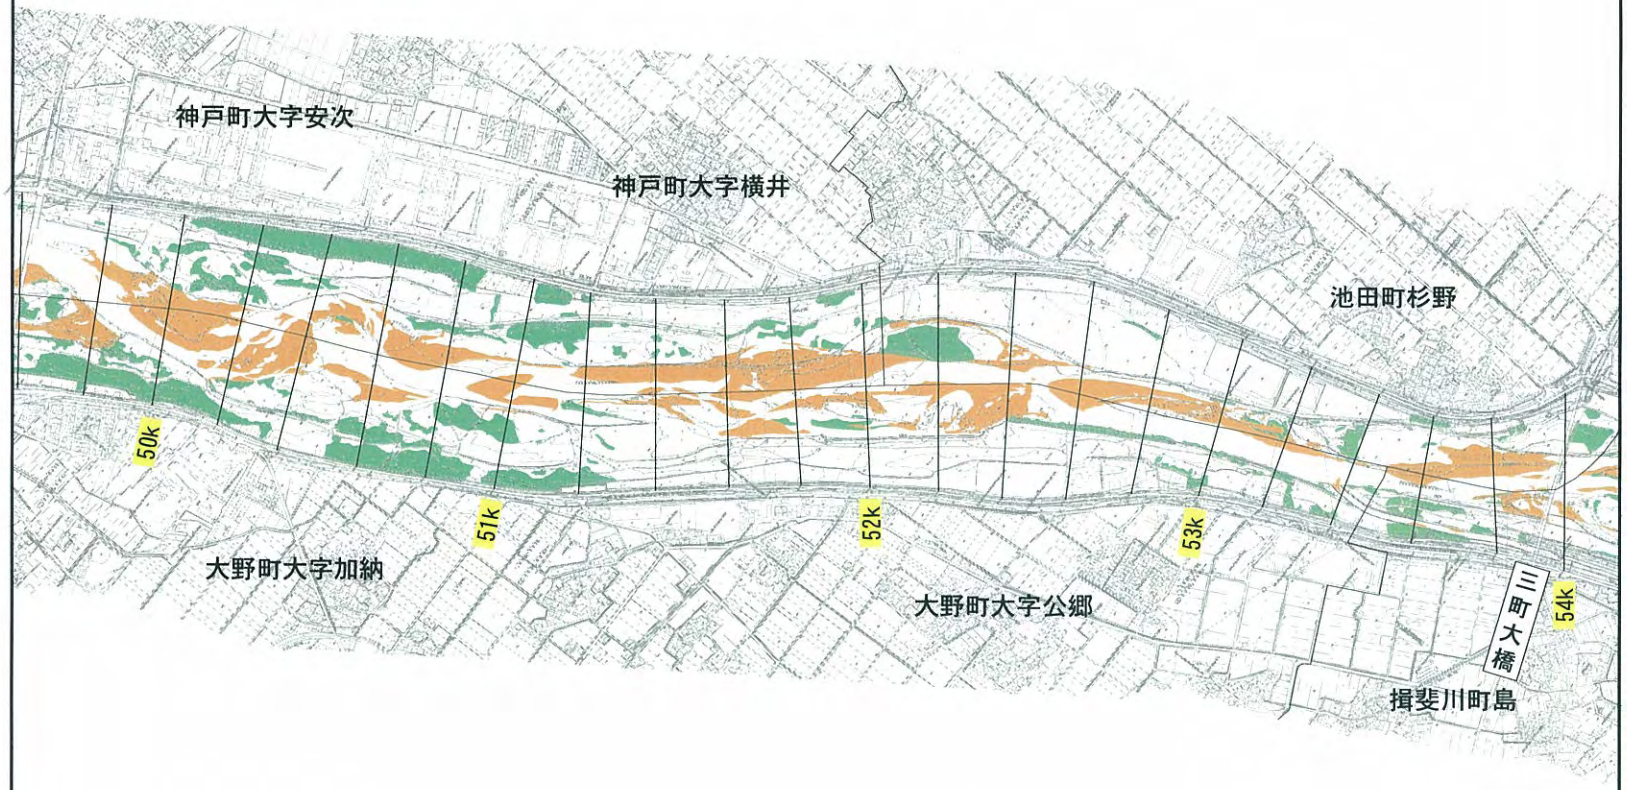

1：20,000

0km　0.5km　1km

―― 県・市町村界

※施行の場所については、今後の河川の状況等により変更が生じる場合がある。

■河川環境の現状
自然環境
- 砂礫河原
- 樹木群
- ヨシ原
- 干潟


■河川の整備の実施
河川工事
水位低下
- 河道掘削
- 樹木伐開
- 橋梁改築
- 堰・床止め改築

堤防強化
- 堤防整備
- 高水護岸整備
- 低水護岸整備
- 浸透対策
- 高水敷整備
- 樋 樋門・樋管・水門整備

内水対策
- 排 排水ポンプ整備
- 遊 遊水地整備

危機管理対策
- ST 河川防災ステーション
- 防 防災拠点
- 船 防災船着場
- 緊 緊急用河川敷道路

治　　水（揖斐川⑮：53.6k～58.0k）

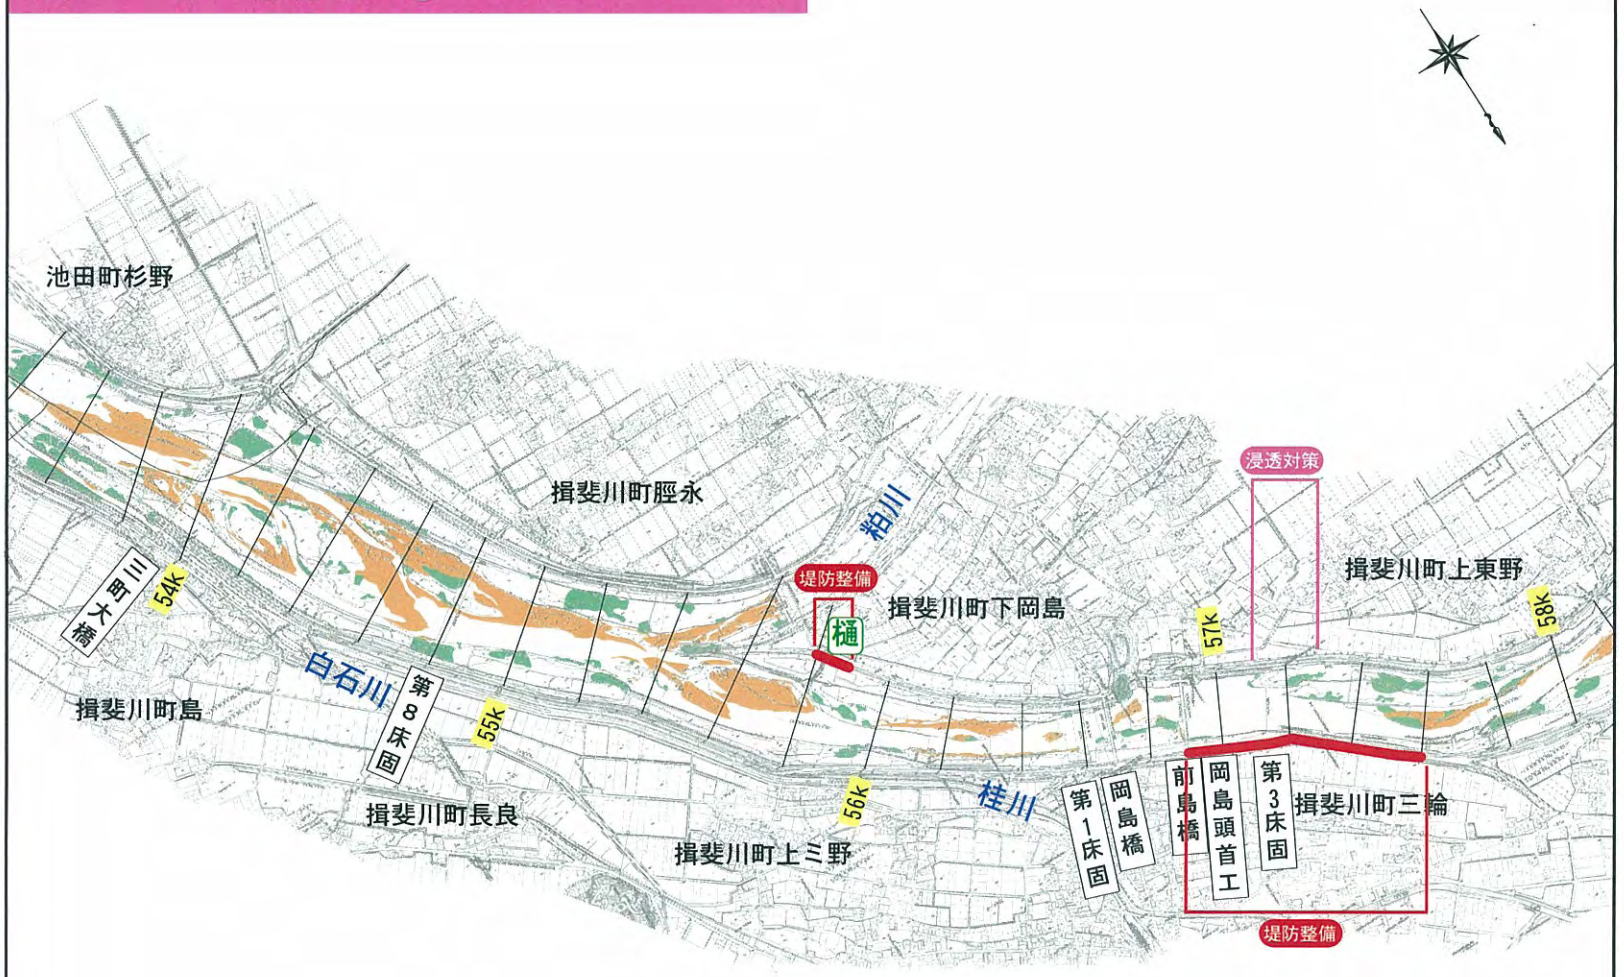

1：20,000

0km　0.5km　1km

—— 県・市町村界

※施行の場所については、今後の河川の状況等により変更が生じる場合がある。

■河川環境の現状
自然環境
- 砂礫河原
- 樹木群
- ヨシ原
- 干潟

■河川の整備の実施
河川工事
水位低下
- 河道掘削
- 樹木伐開
- 橋梁改築
- 堰・床止め改築

堤防強化
- 堤防整備
- 高水護岸整備
- 低水護岸整備
- 浸透対策
- 高水敷整備
- 樋　樋門・樋管・水門整備

内水対策
- 排　排水ポンプ整備
- 遊　遊水地整備

危機管理対策
- ST　河川防災ステーション
- 防　防災拠点
- 船　防災船着場
- 緊　緊急用河川敷道路

治　　水（揖斐川⑯：57.2k～61.0k）



1：20,000

0km　0.5km　1km

―― 県・市町村界

※施行の場所については、今後の河川の状況等により変更が生じる場合がある。

■河川環境の現状

自然環境

- 砂礫河原
- 樹木群
- ヨシ原
- 干潟

■河川の整備の実施

河川工事

水位低下

- 河道掘削
- 樹木伐開
- 橋梁改築
- 堰・床止め改築

堤防強化

- 堤防整備
- 高水護岸整備
- 低水護岸整備
- 浸透対策
- 高水敷整備
- 樋　樋門・樋管・水門整備


内水対策

- 排　排水ポンプ整備
- 遊　遊水地整備

危機管理対策

- ST　河川防災ステーション
- 防　防災拠点
- 船　防災船着場
- 緊　緊急用河川敷道路

治　　水（多度・肱江川：0.0k～2.0k）

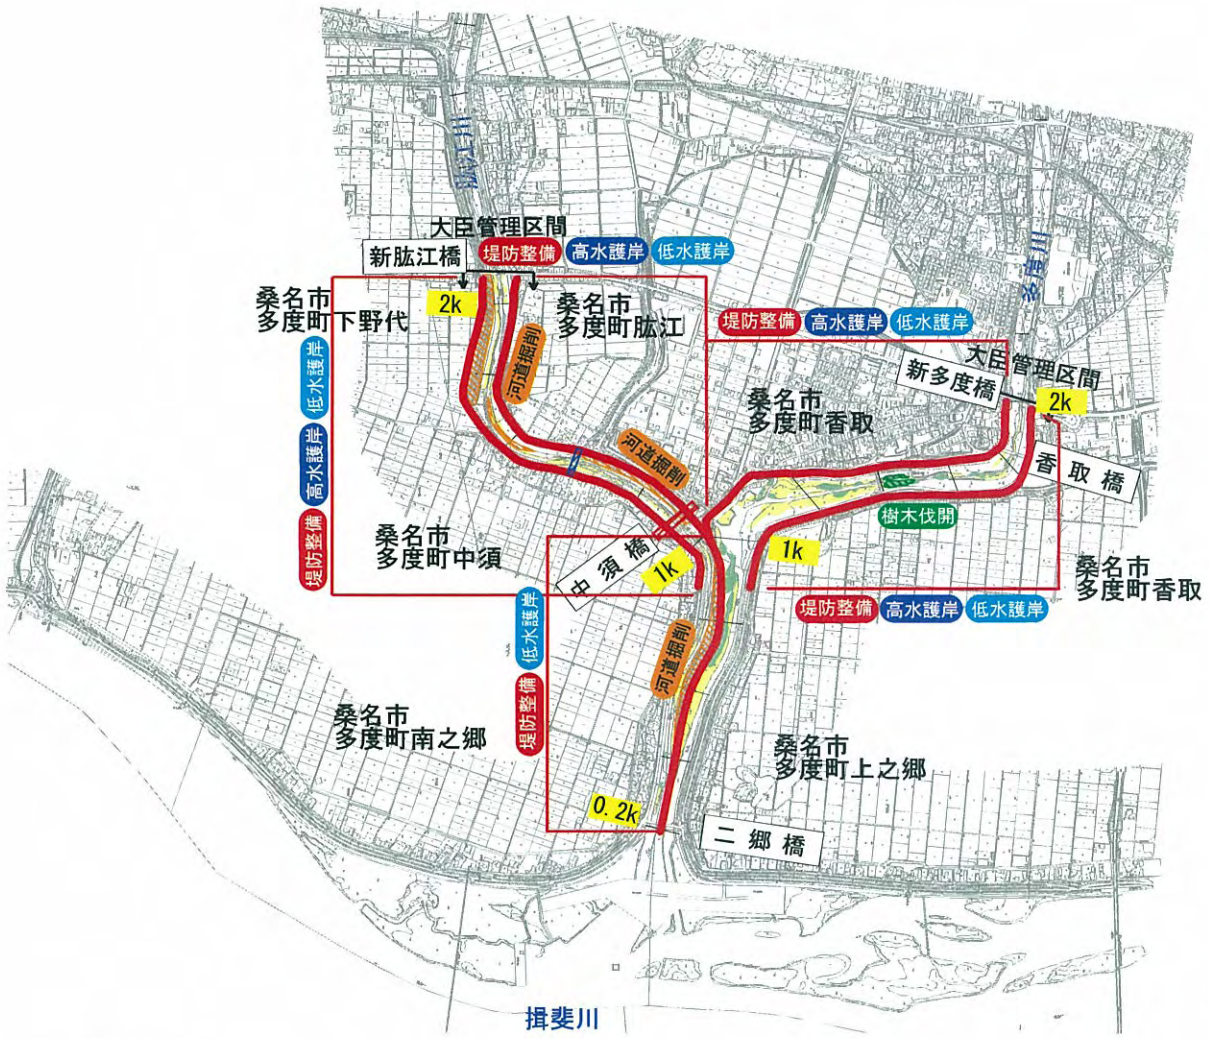

1：20,000

0km　0.5km　1km

※施行の場所については、今後の河川の状況等により変更が生じる場合がある。

■河川環境の現状
自然環境
- 砂礫河原
- 樹木群
- ヨシ原
- 干潟


■河川の整備の実施
河川工事
水位低下
- 河道掘削
- 樹木伐開
- 橋梁改築
- 堰・床止め改築
- 暗渠の改築

堤防強化
- 堤防整備
- 高水護岸整備
- 低水護岸整備
- 浸透対策
- 高水敷整備
- 樋　樋管・樋門整備

内水対策
- 排　排水ポンプ整備
- 遊　遊水地整備

危機管理対策
- ST　河川防災ステーション
- 防　防災拠点
- 船　防災船着場
- 緊　緊急用河川敷道路

治　　水（牧田川①：　0.0k～ 4.0k）

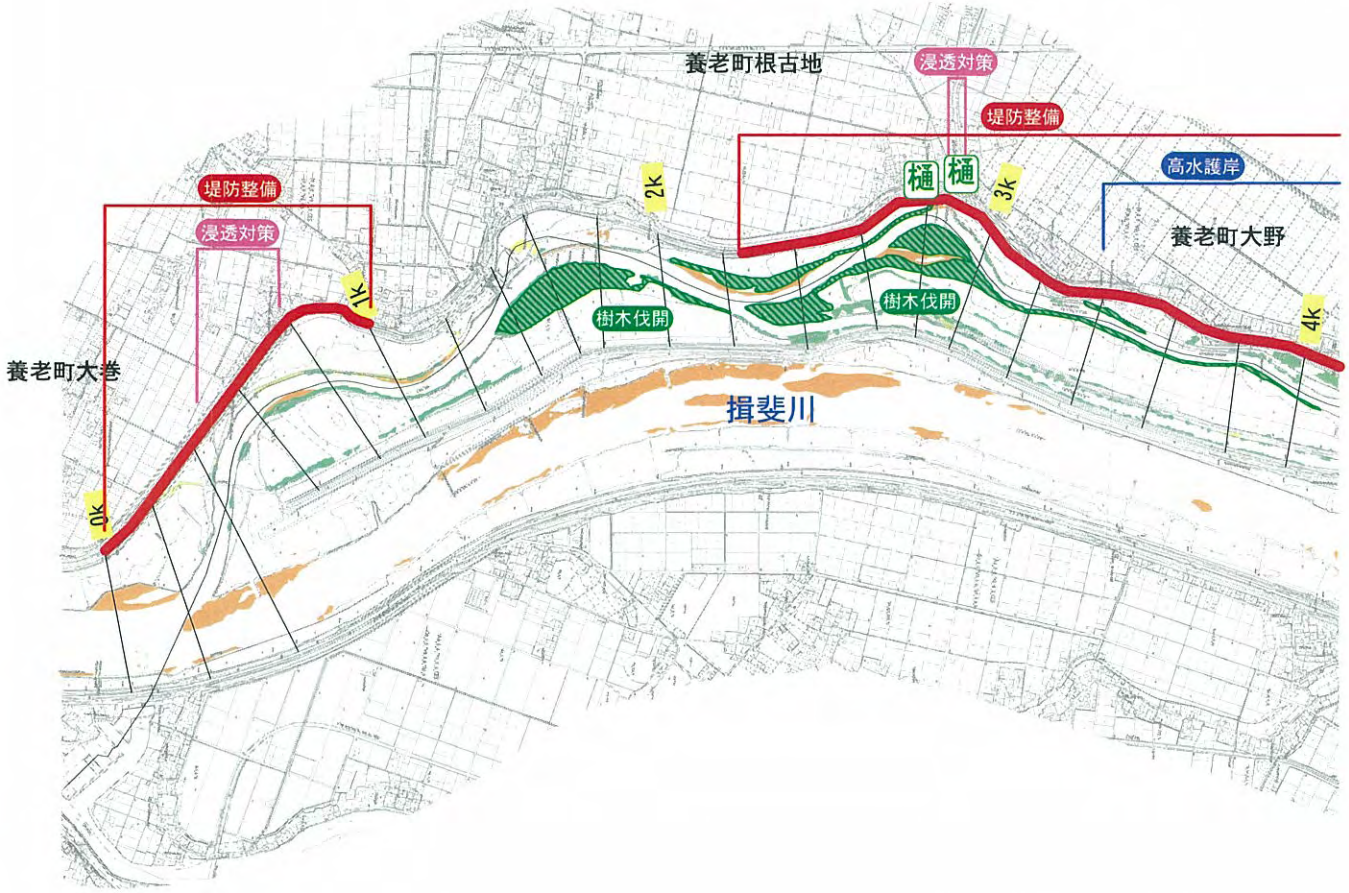

1：20,000

0km　0.5km　1km

―― 県・市町村界

※施行の場所については、今後の河川の状況等により変更が生じる場合がある。

■河川環境の現状

自然環境
- 砂礫河原
- 樹木群
- ヨシ原
- 干潟

■河川の整備の実施

河川工事

水位低下
- 河道掘削
- 樹木伐開
- 橋梁改築
- 堰・床止め改築

堤防強化
- 堤防整備
- 高水護岸整備
- 低水護岸整備
- 浸透対策
- 高水敷整備
- 樋　樋門・樋管・水門整備

内水対策
- 排　排水ポンプ整備
- 遊　遊水地整備

危機管理対策
- ST　河川防災ステーション
- 防　防災拠点
- 船　防災船着場
- 緊　緊急用河川敷道路

治　　水（牧田川②：　3.8k～　8.8k）



■河川環境の現状
自然環境
- 砂礫河原
- 樹木群
- ヨシ原
- 干潟

■河川の整備の実施
河川工事
水位低下
- 河道掘削
- 樹木伐開
- 橋梁改築
- 堰・床止め改築

堤防強化
- 堤防整備
- 高水護岸整備
- 低水護岸整備
- 浸透対策
- 高水敷整備
- 樋　樋門・樋管・水門整備

内水対策
- 排　排水ポンプ整備
- 遊　遊水地整備

危機管理対策
- ST　河川防災ステーション
- 防　防災拠点
- 船　防災船着場
- 緊　緊急用河川敷道路

治　　水（牧田川③：　8.8k～13.2k）



※施行の場所については、今後の河川の状況等により変更が生じる場合がある。

■河川環境の現状
自然環境
- 砂礫河原
- 樹木群
- ヨシ原
- 干潟


■河川の整備の実施
河川工事
水位低下
- 河道掘削
- 樹木伐開
- 橋梁改築
- 堰・床止め改築

堤防強化
- 堤防整備
- 高水護岸整備
- 低水護岸整備
- 浸透対策
- 高水敷整備
- 樋　樋門・樋管・水門整備

内水対策
- 排　排水ポンプ整備
- 遊　遊水地整備

危機管理対策
- ST　河川防災ステーション
- 防　防災拠点
- 船　防災船着場
- 緊　緊急用河川敷道路

治　　水（牧田川④：12.0k～15.8k）

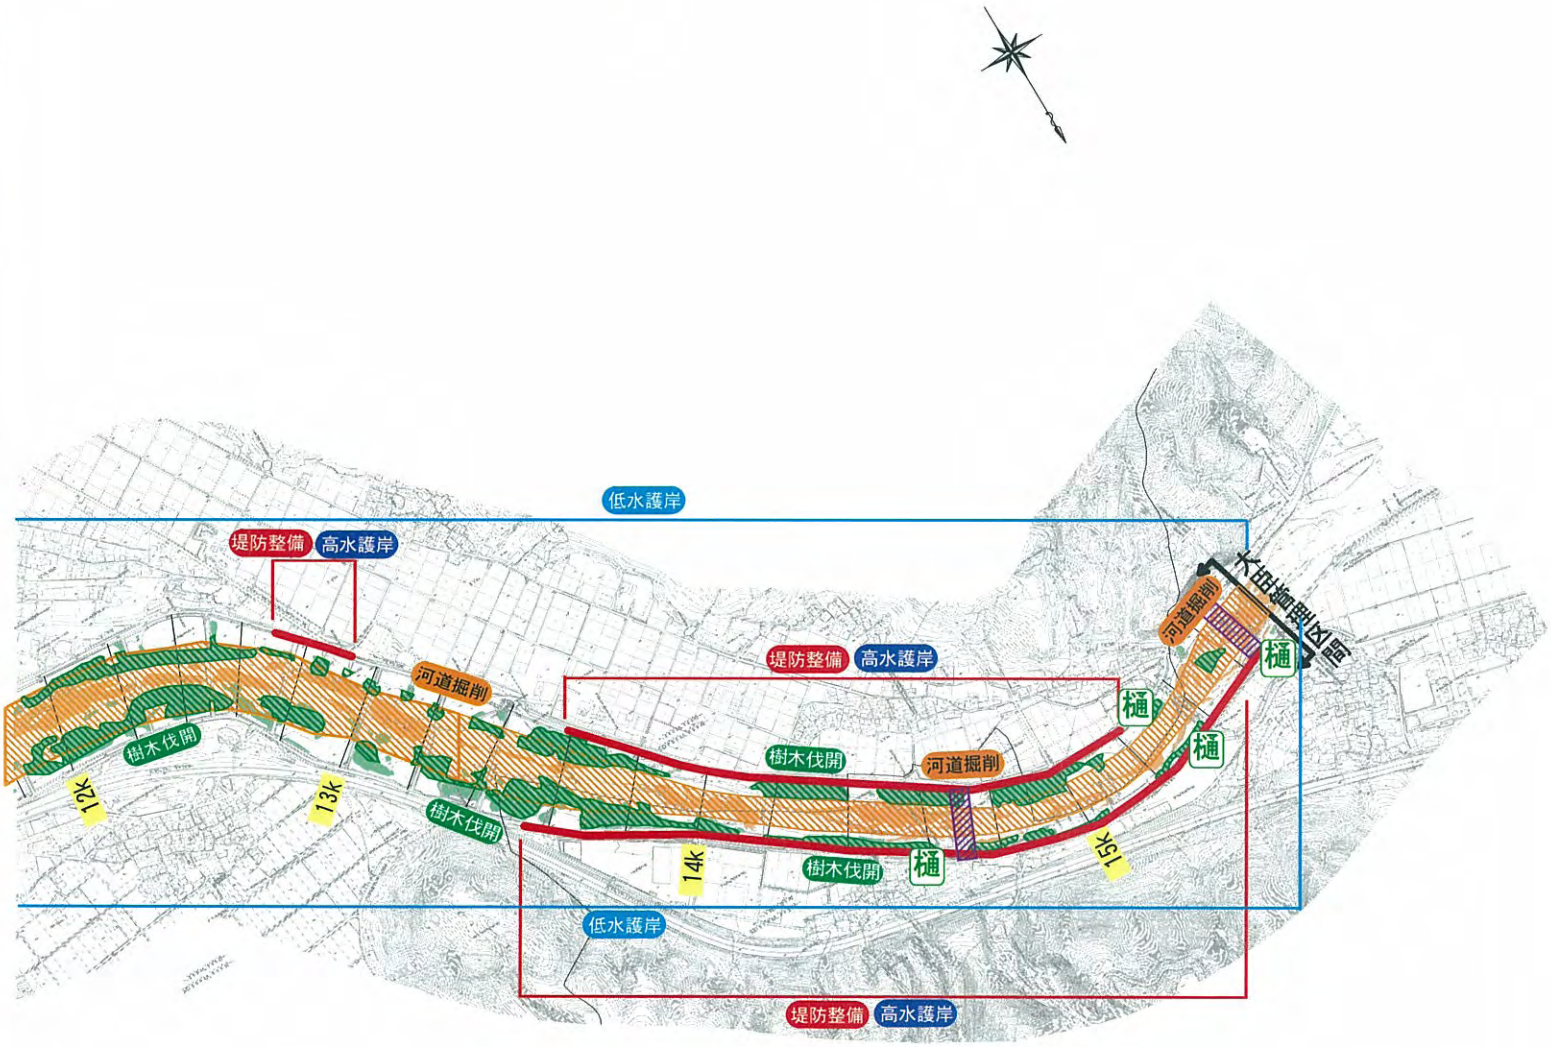

1：20,000

0km　0.5km　1km

—— 県・市町村界

※施行の場所については、今後の河川の状況等により変更が生じる場合がある。

■河川環境の現状

自然環境

- 砂礫河原
- 樹木群
- ヨシ原
- 干潟

■河川の整備の実施

河川工事

水位低下

- 河道掘削
- 樹木伐開
- 橋梁改築
- 堰・床止め改築

堤防強化

- 堤防整備
- 高水護岸整備
- 低水護岸整備
- 浸透対策
- 高水敷整備
- 樋　樋門・樋管・水門整備


内水対策

- 排　排水ポンプ整備
- 遊　遊水地整備

危機管理対策

- ST　河川防災ステーション
- 防　防災拠点
- 船　防災船着場
- 緊　緊急用河川敷道路

治　　水（杭瀬川①：　0.0k～ 4.4k）

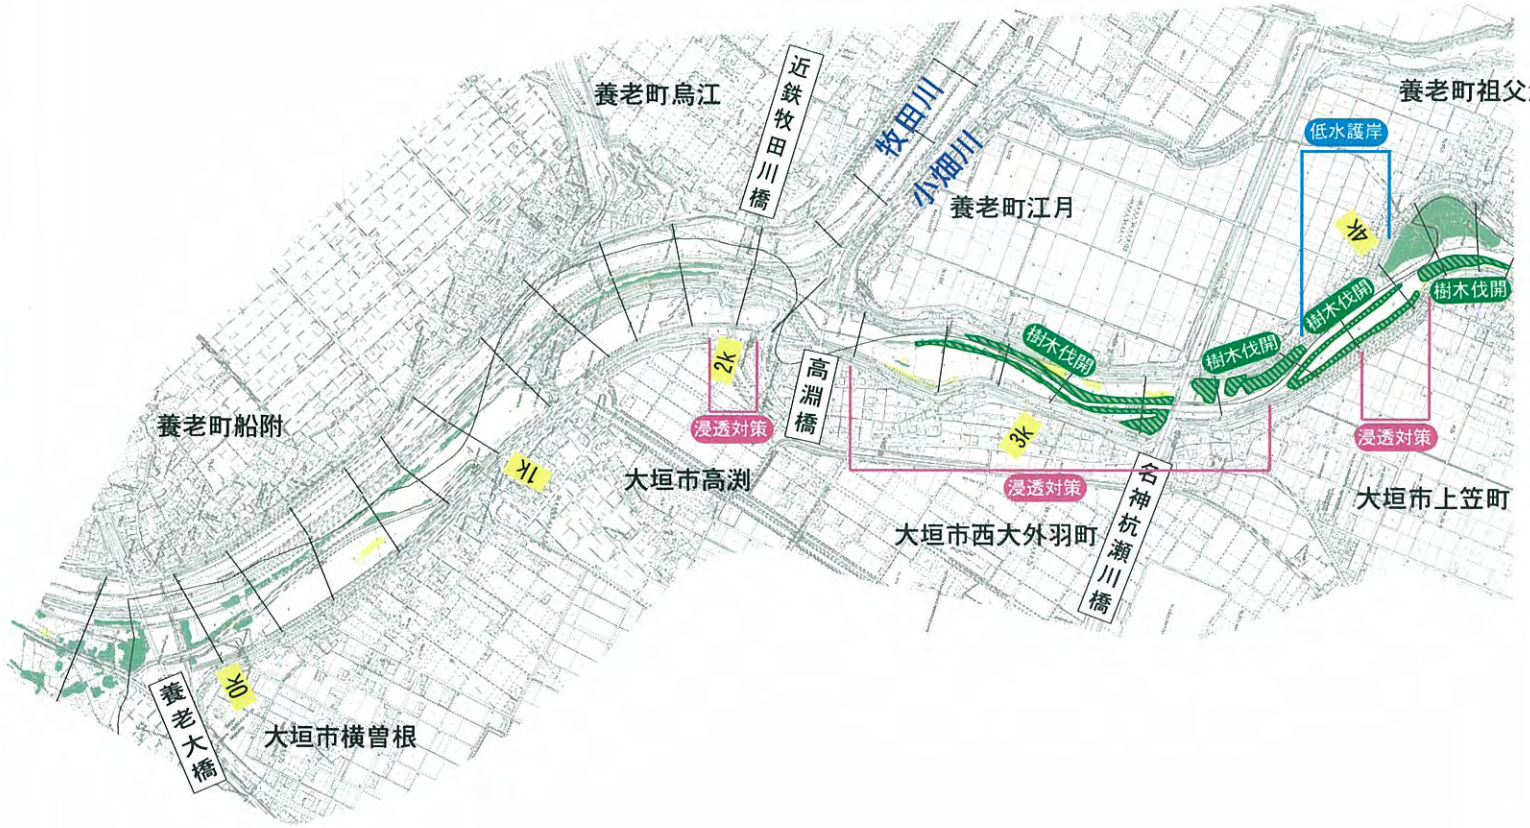

1：20,000

0km　0.5km　1km

―― 県・市町村界

※施行の場所については、今後の河川の状況等により変更が生じる場合がある。

■河川環境の現状

自然環境

- 砂礫河原
- 樹木群
- ヨシ原
- 干潟

■河川の整備の実施

河川工事

水位低下

- 河道掘削
- 樹木伐開
- 橋梁改築
- 堰・床止め改築

堤防強化

- 堤防整備
- 高水護岸整備
- 低水護岸整備
- 浸透対策
- 高水敷整備
- 樋　樋門・樋管・水門整備

内水対策

- 排　排水ポンプ整備
- 遊　遊水地整備

危機管理対策

- ST　河川防災ステーション
- 防　防災拠点
- 船　防災船着場
- 緊　緊急用河川敷道路

治　　水（杭瀬川②：　4.0k～　8.8k）



※施行の場所については、今後の河川の状況等により変更が生じる場合がある。

■河川環境の現状
自然環境
- 砂礫河原
- 樹木群
- ヨシ原
- 干潟

■河川の整備の実施
河川工事
水位低下
- 河道掘削
- 樹木伐開
- 橋梁改築
- 堰・床止め改築

堤防強化
- 堤防整備
- 高水護岸整備
- 低水護岸整備
- 浸透対策
- 高水敷整備
- 樋　樋門・樋管・水門整備

内水対策
- 排　排水ポンプ整備
- 遊　遊水地整備

危機管理対策
- ST　河川防災ステーション
- 防　防災拠点
- 船　防災船着場
- 緊　緊急用河川敷道路

治　　水（根尾川①：　0.0k～ 4.6k）



■河川環境の現状
自然環境
- 砂礫河原
- 樹木群
- ヨシ原
- 干潟


■河川の整備の実施
河川工事
水位低下
- 河道掘削
- 樹木伐開
- 橋梁改築
- 堰・床止め改築

堤防強化
- 堤防整備
- 高水護岸整備
- 低水護岸整備
- 浸透対策
- 高水敷整備
- 樋 樋門・樋管・水門整備

内水対策
- 排 排水ポンプ整備
- 遊 遊水地整備

危機管理対策
- ST 河川防災ステーション
- 防 防災拠点
- 船 防災船着場
- 緊 緊急用河川敷道路

治　　水（根尾川②： 4.6k～ 9.0k）

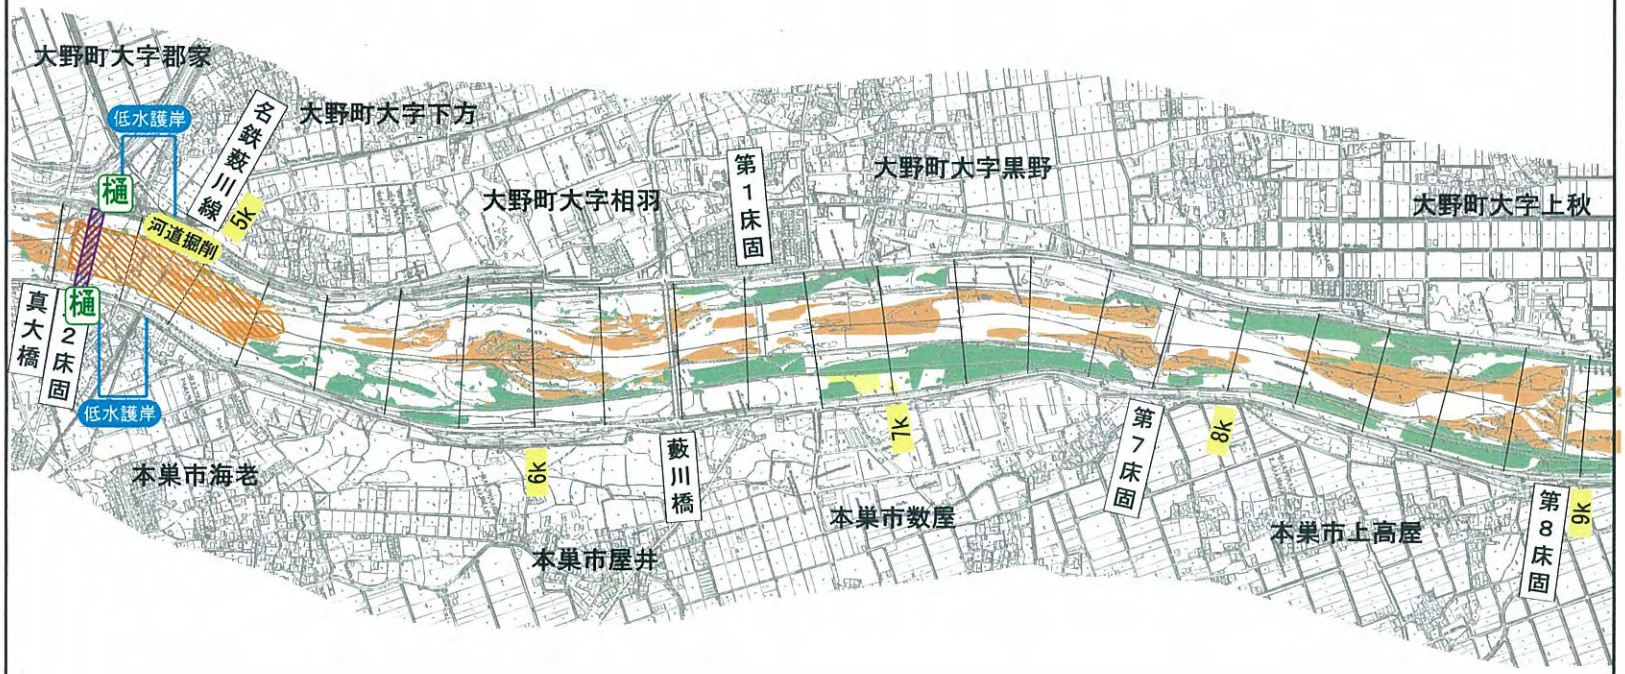

1：20,000

0km　0.5km　1km

—— 県・市町村界

※施行の場所については、今後の河川の状況等により変更が生じる場合がある。

■河川環境の現状
自然環境
- 砂礫河原
- 樹木群
- ヨシ原
- 干潟

■河川の整備の実施
河川工事
水位低下
- 河道掘削
- 樹木伐開
- 橋梁改築
- 堰・床止め改築

堤防強化
- 堤防整備
- 高水護岸整備
- 低水護岸整備
- 浸透対策
- 高水敷整備
- 樋 樋門・樋管・水門整備

内水対策
- 排 排水ポンプ整備
- 遊 遊水地整備

危機管理対策
- ST 河川防災ステーション
- 防 防災拠点
- 船 防災船着場
- 緊 緊急用河川敷道路

治　　水（根尾川③：　7.6k～12.0k）



1：20,000

0km　0.5km　1km

—— 県・市町村界

※施行の場所については、今後の河川の状況等により変更が生じる場合がある。

■河川環境の現状

自然環境

- 砂礫河原
- 樹木群
- ヨシ原
- 干潟

■河川の整備の実施

河川工事

水位低下

- 河道掘削
- 樹木伐開
- 橋梁改築
- 堰・床止め改築

堤防強化

- 堤防整備
- 高水護岸整備
- 低水護岸整備
- 浸透対策
- 高水敷整備
- 樋　樋門・樋管・水門整備

内水対策

- 排　排水ポンプ整備
- 遊　遊水地整備

危機管理対策

- ST　河川防災ステーション
- 防　防災拠点
- 船　防災船着場
- 緊　緊急用河川敷道路