


地下埋設物箇所図 (参考図)

S=1:300

別添資料⑥

※地下埋設物の状況は、平成29年度工事終了時点のものである。
 ※図中の丸番号は別紙電気設備配管配線表の番号とする。

- 上水道
- 下水道
- ガス管
- 電柱
- 公園内給水管
- 公園内污水管
- 公園内電線管
- 公園内雨水管

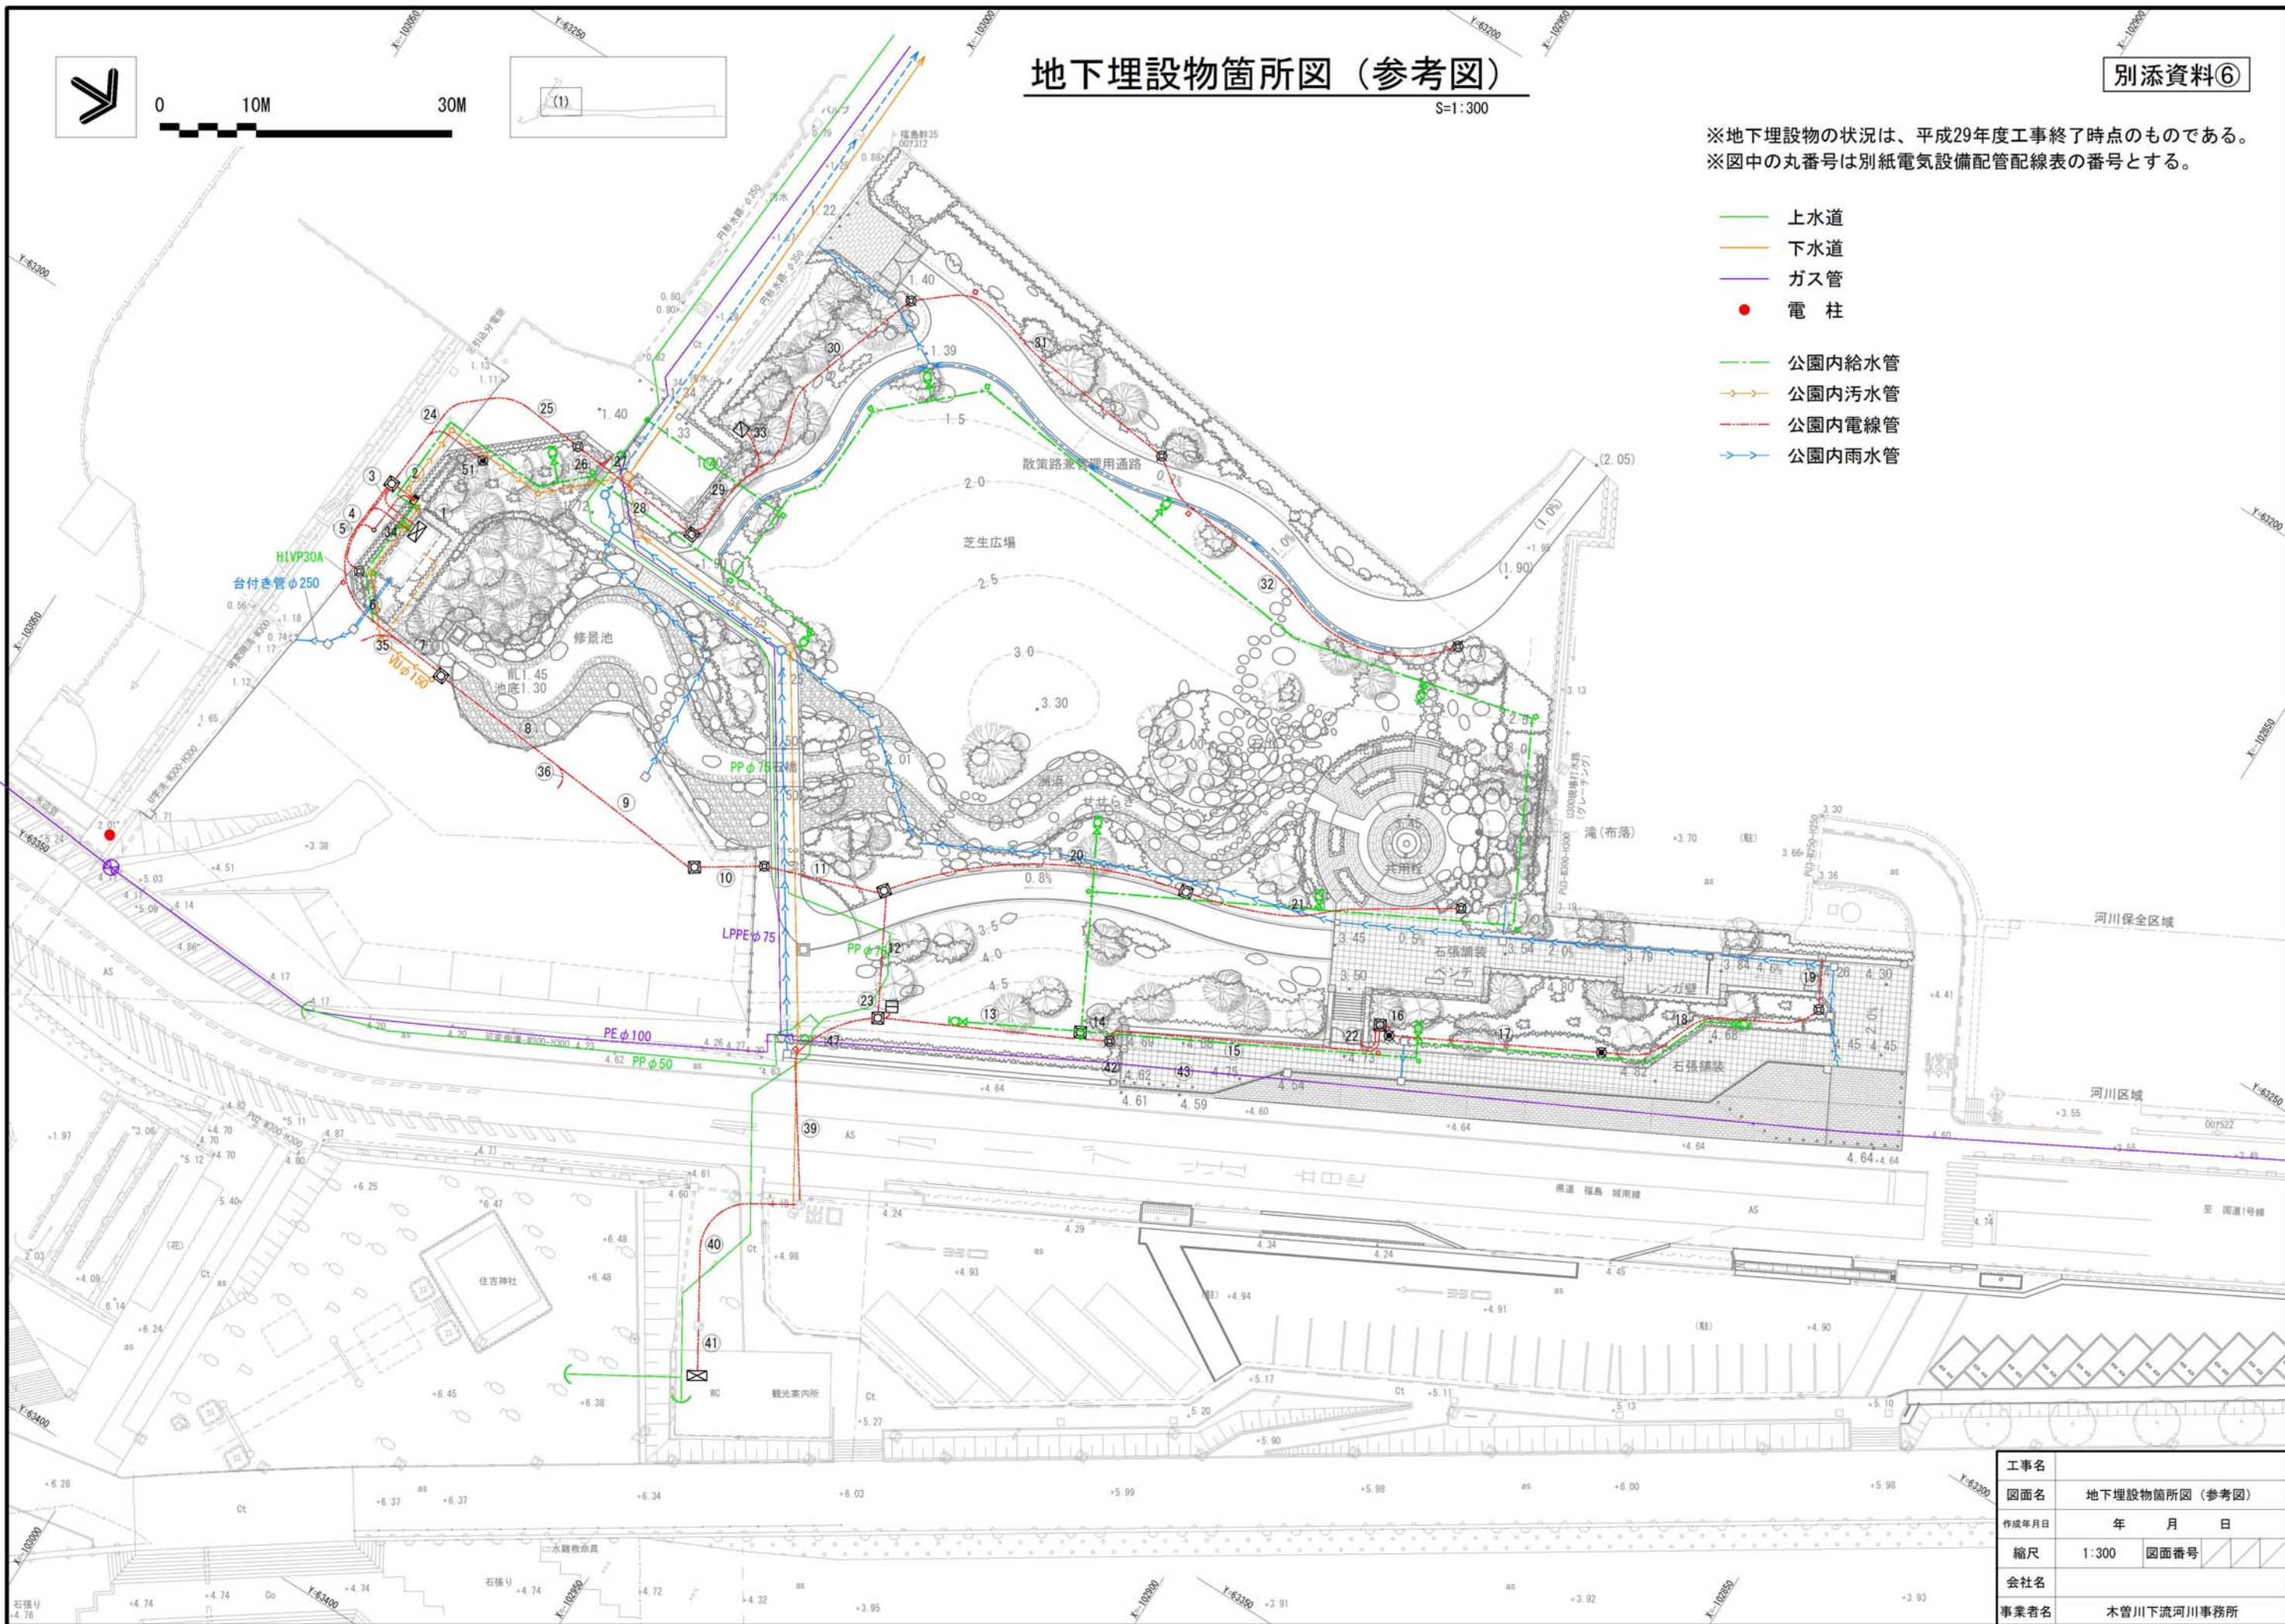

工事名	地下埋設物箇所図 (参考図)	
図面名	地下埋設物箇所図 (参考図)	
作成年月日	年	月 日
縮尺	1:300	図面番号
会社名		
事業者名	木曾川下流河川事務所	