
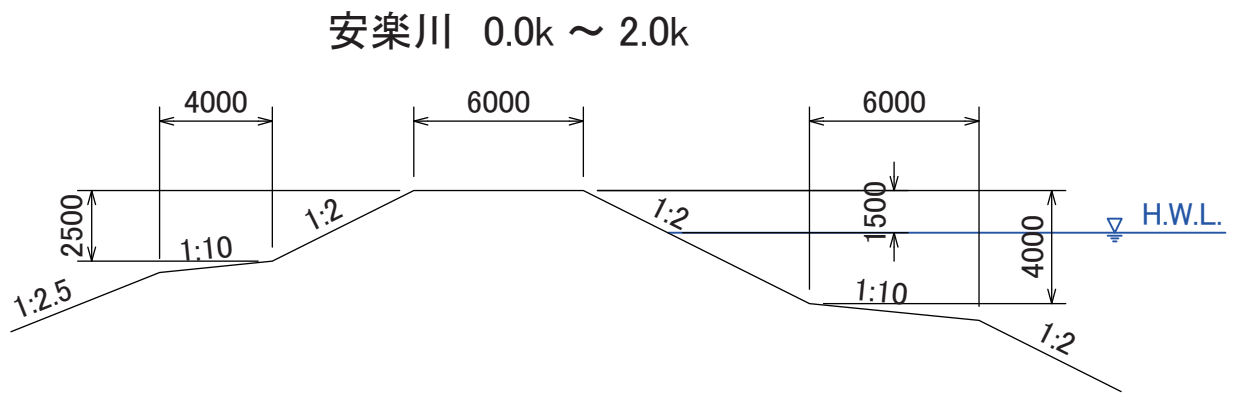
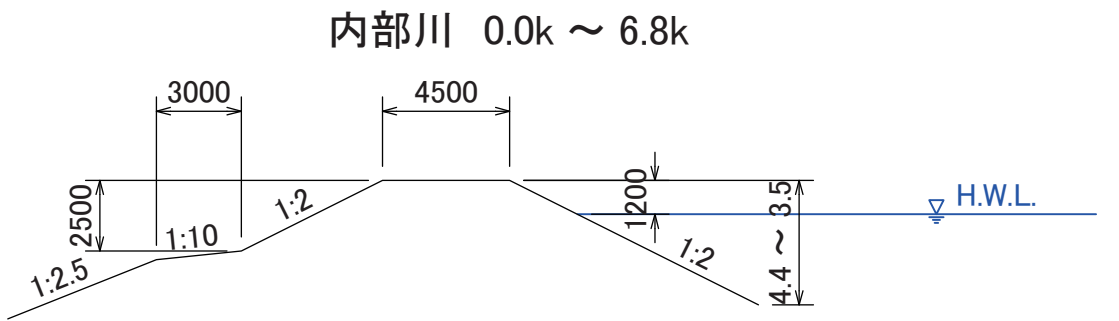
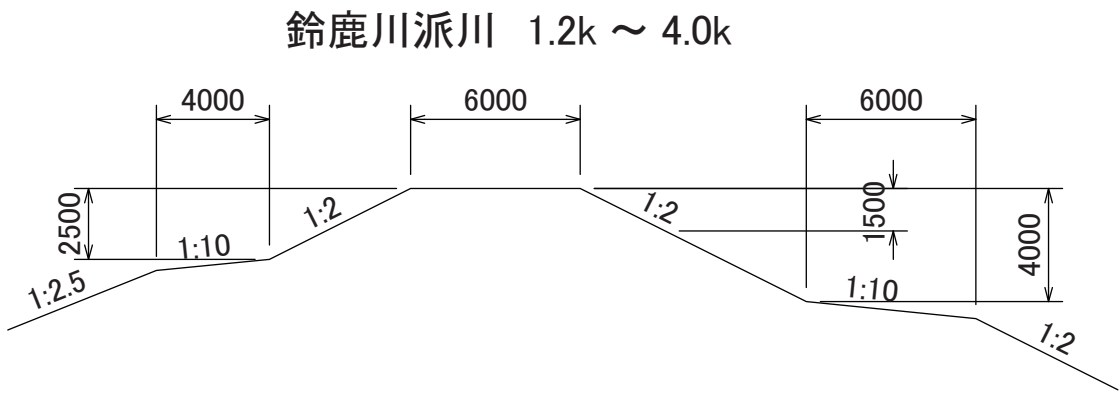
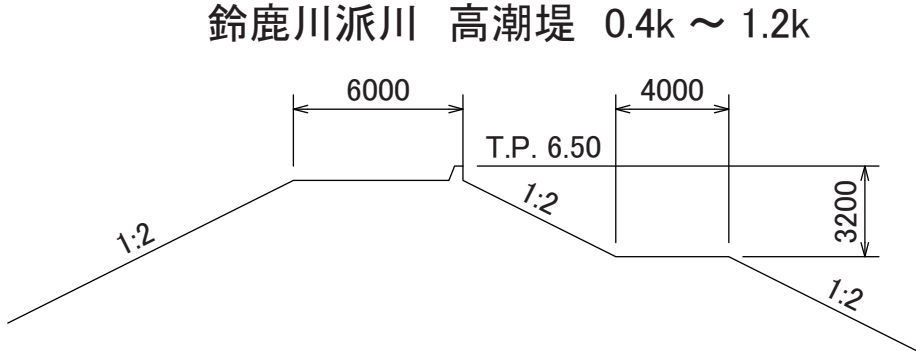
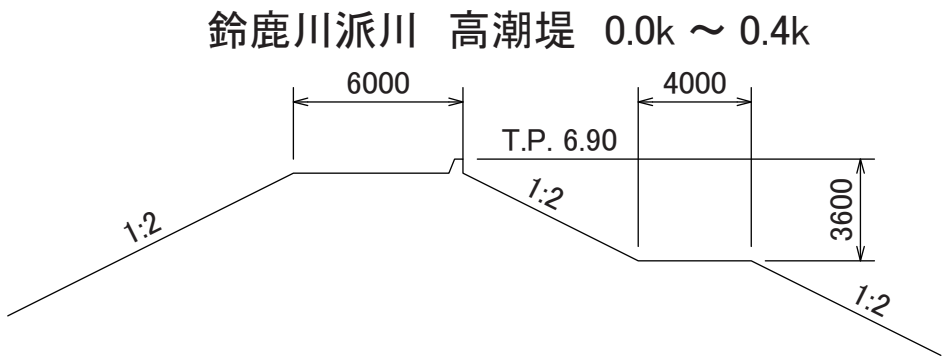
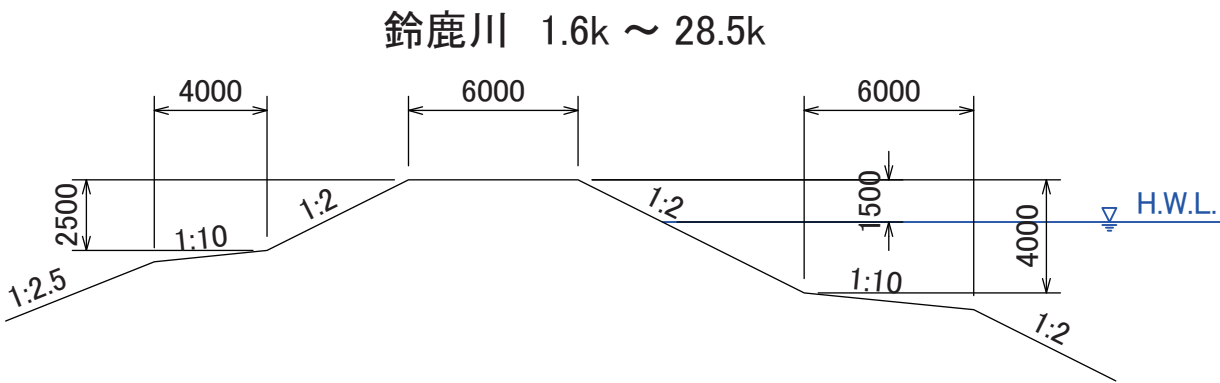
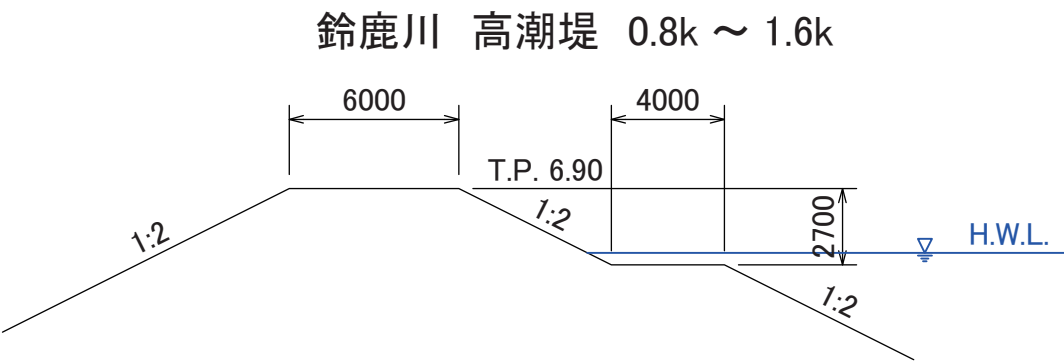
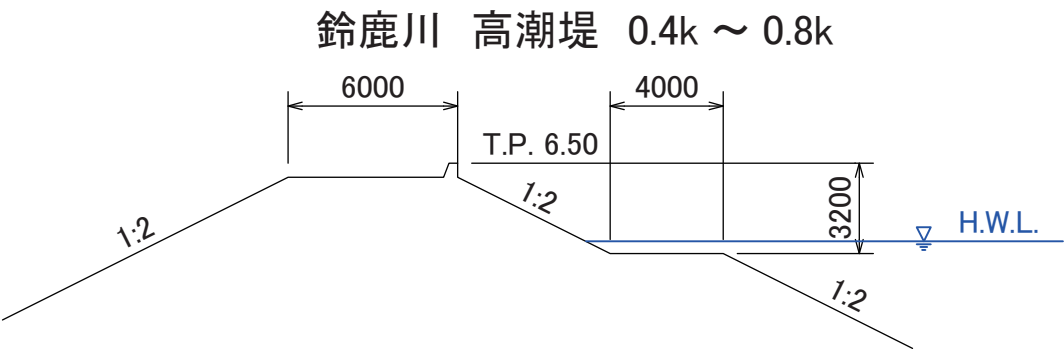


鈴鹿川水系河川整備計画 (案)

附図

平成28年 7月

中 部 地 方 整 備 局

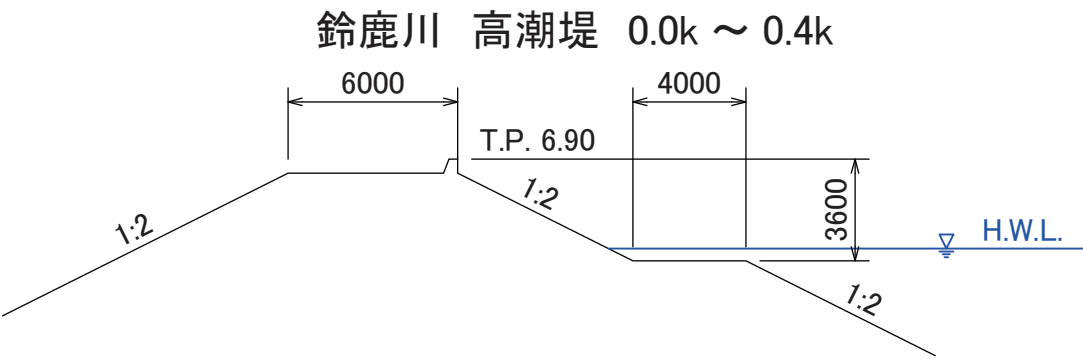


- ※ 各河川（区間）における堤防の標準構造を示しています
- ※ 土堤による施工が困難な区間においては、特殊堤による施工を行います
- ※ 流水の作用から堤防を保護する必要がある箇所及びその他必要に応じて、護岸等を設置します
- ※ 実施にあたっては、周辺の景観等に配慮したものとします


位置図



凡 例


- 流域界
- 県境
- 市町村界
- 基準地点
- 直轄管理区間

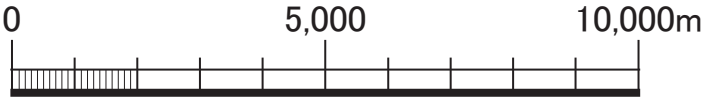


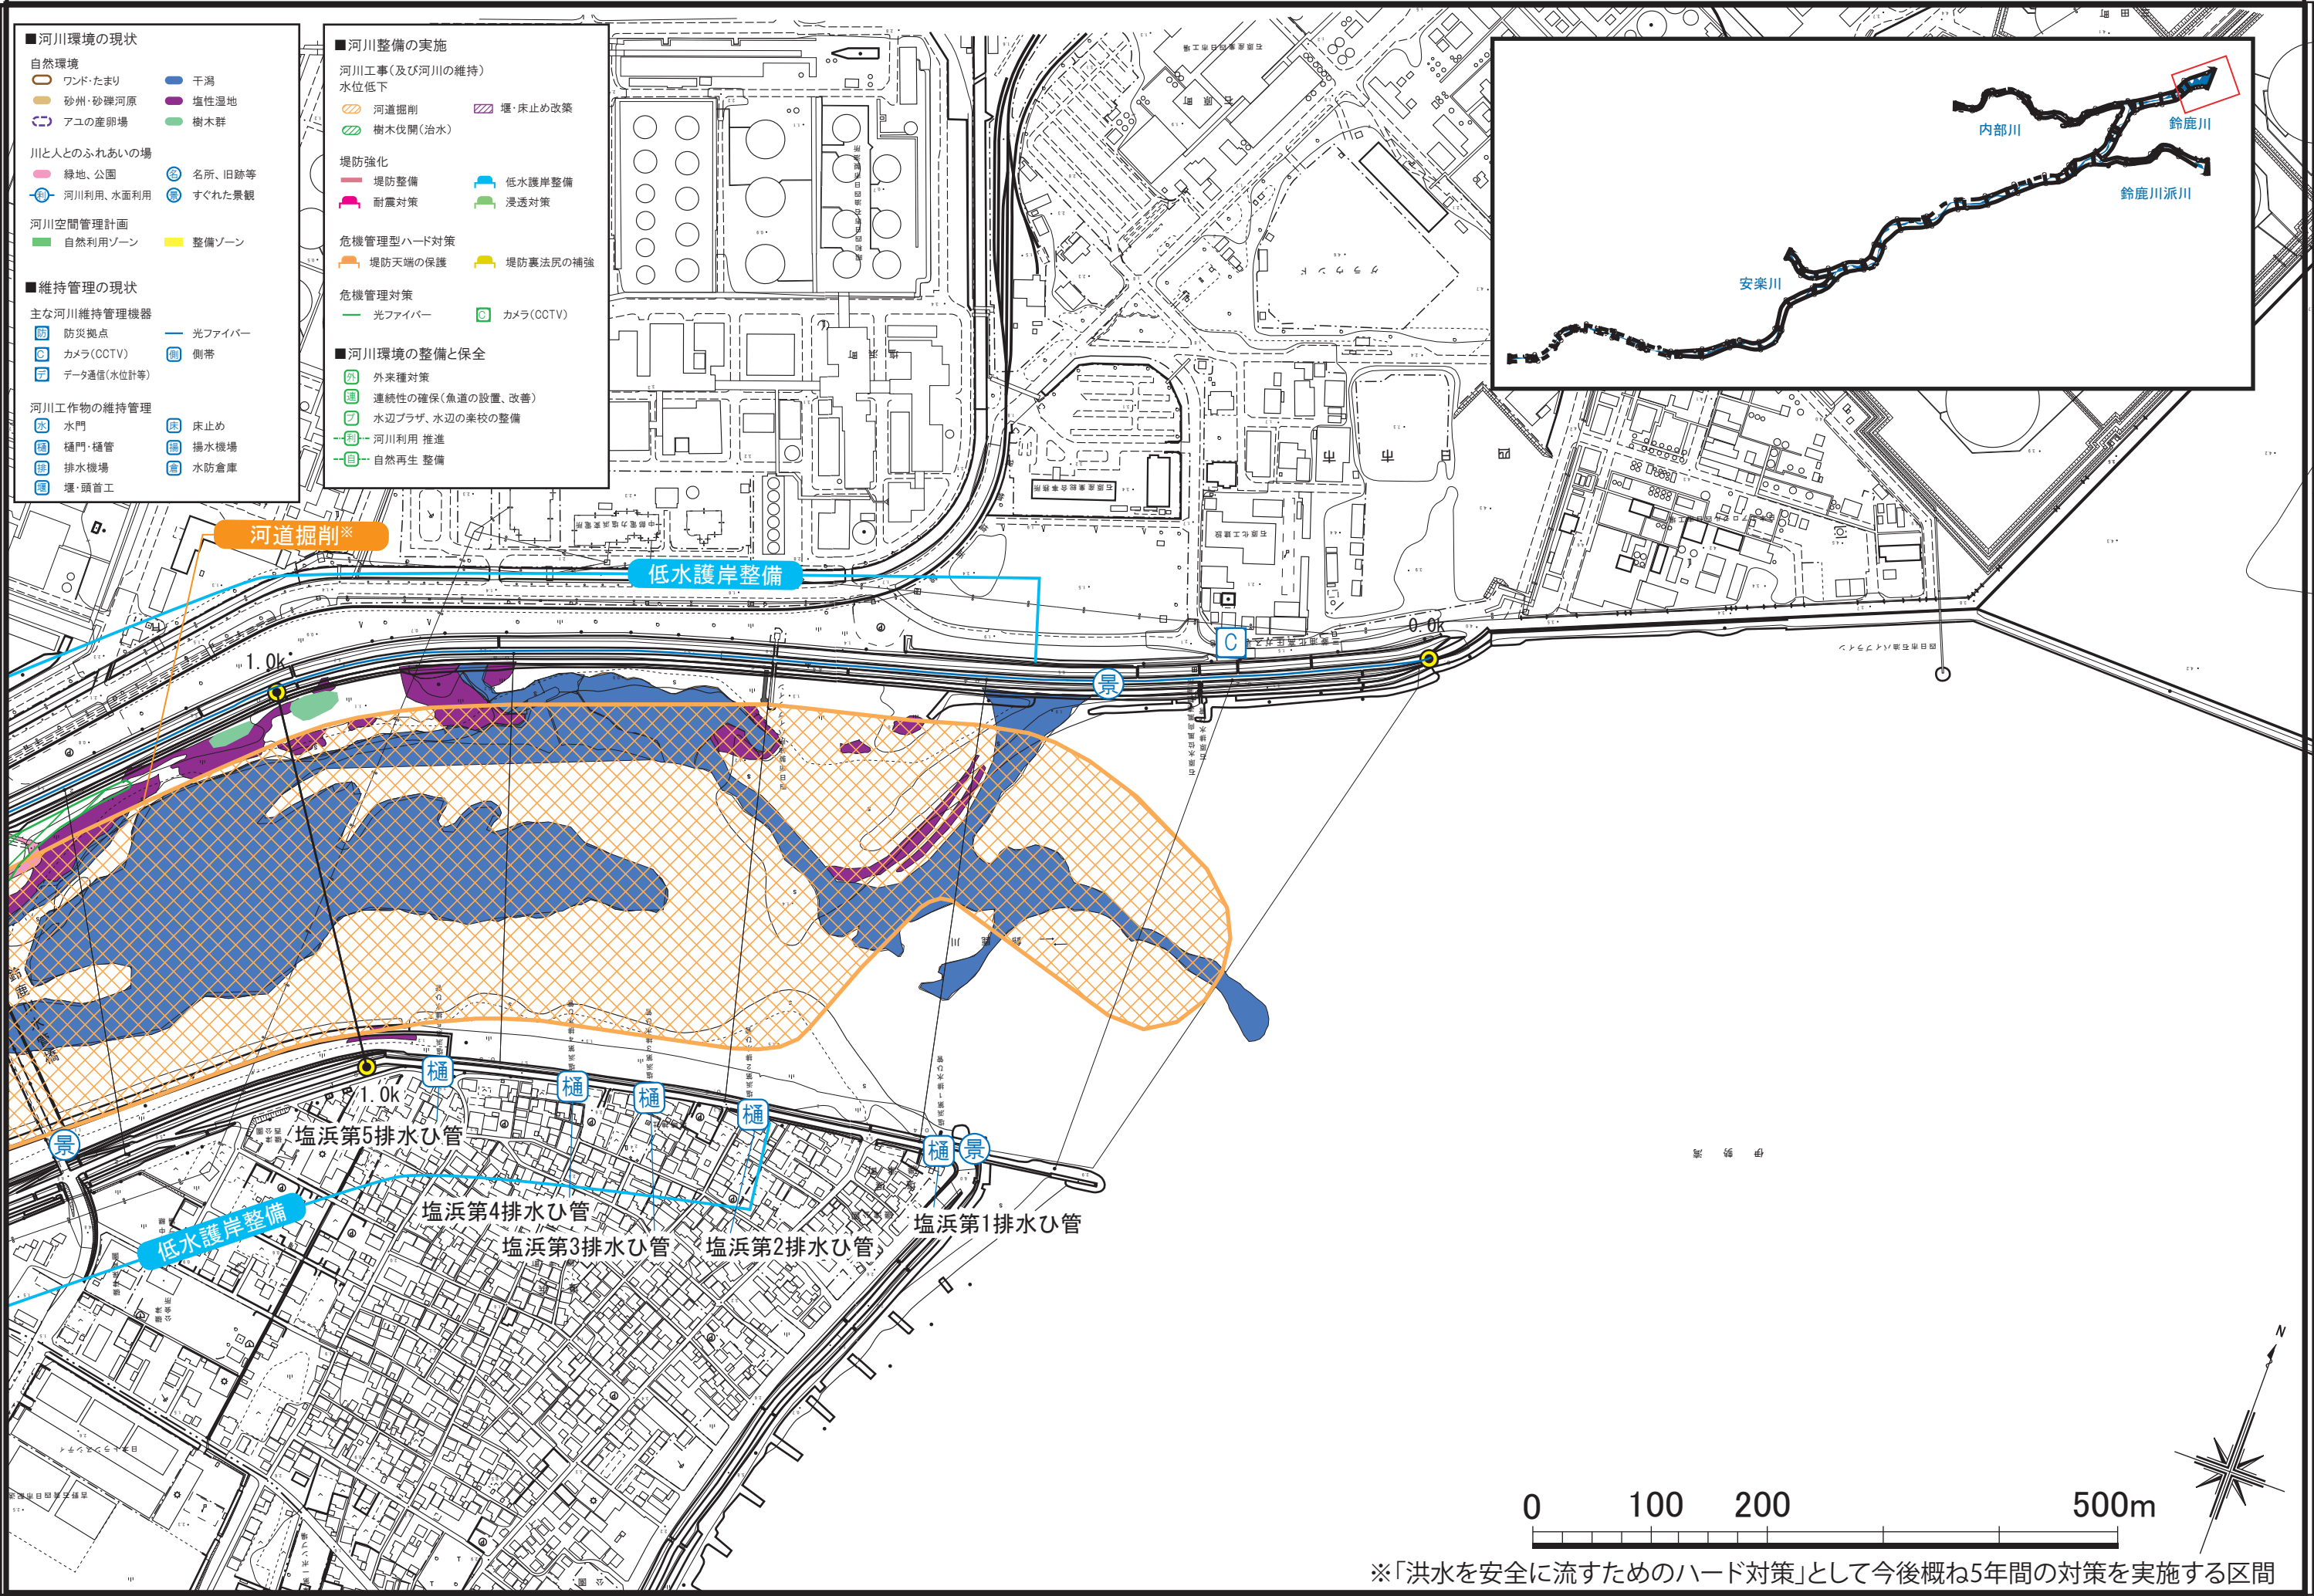

附図② (鈴鹿川 1.0k~3.0k)

鈴鹿川水系河川整備計画

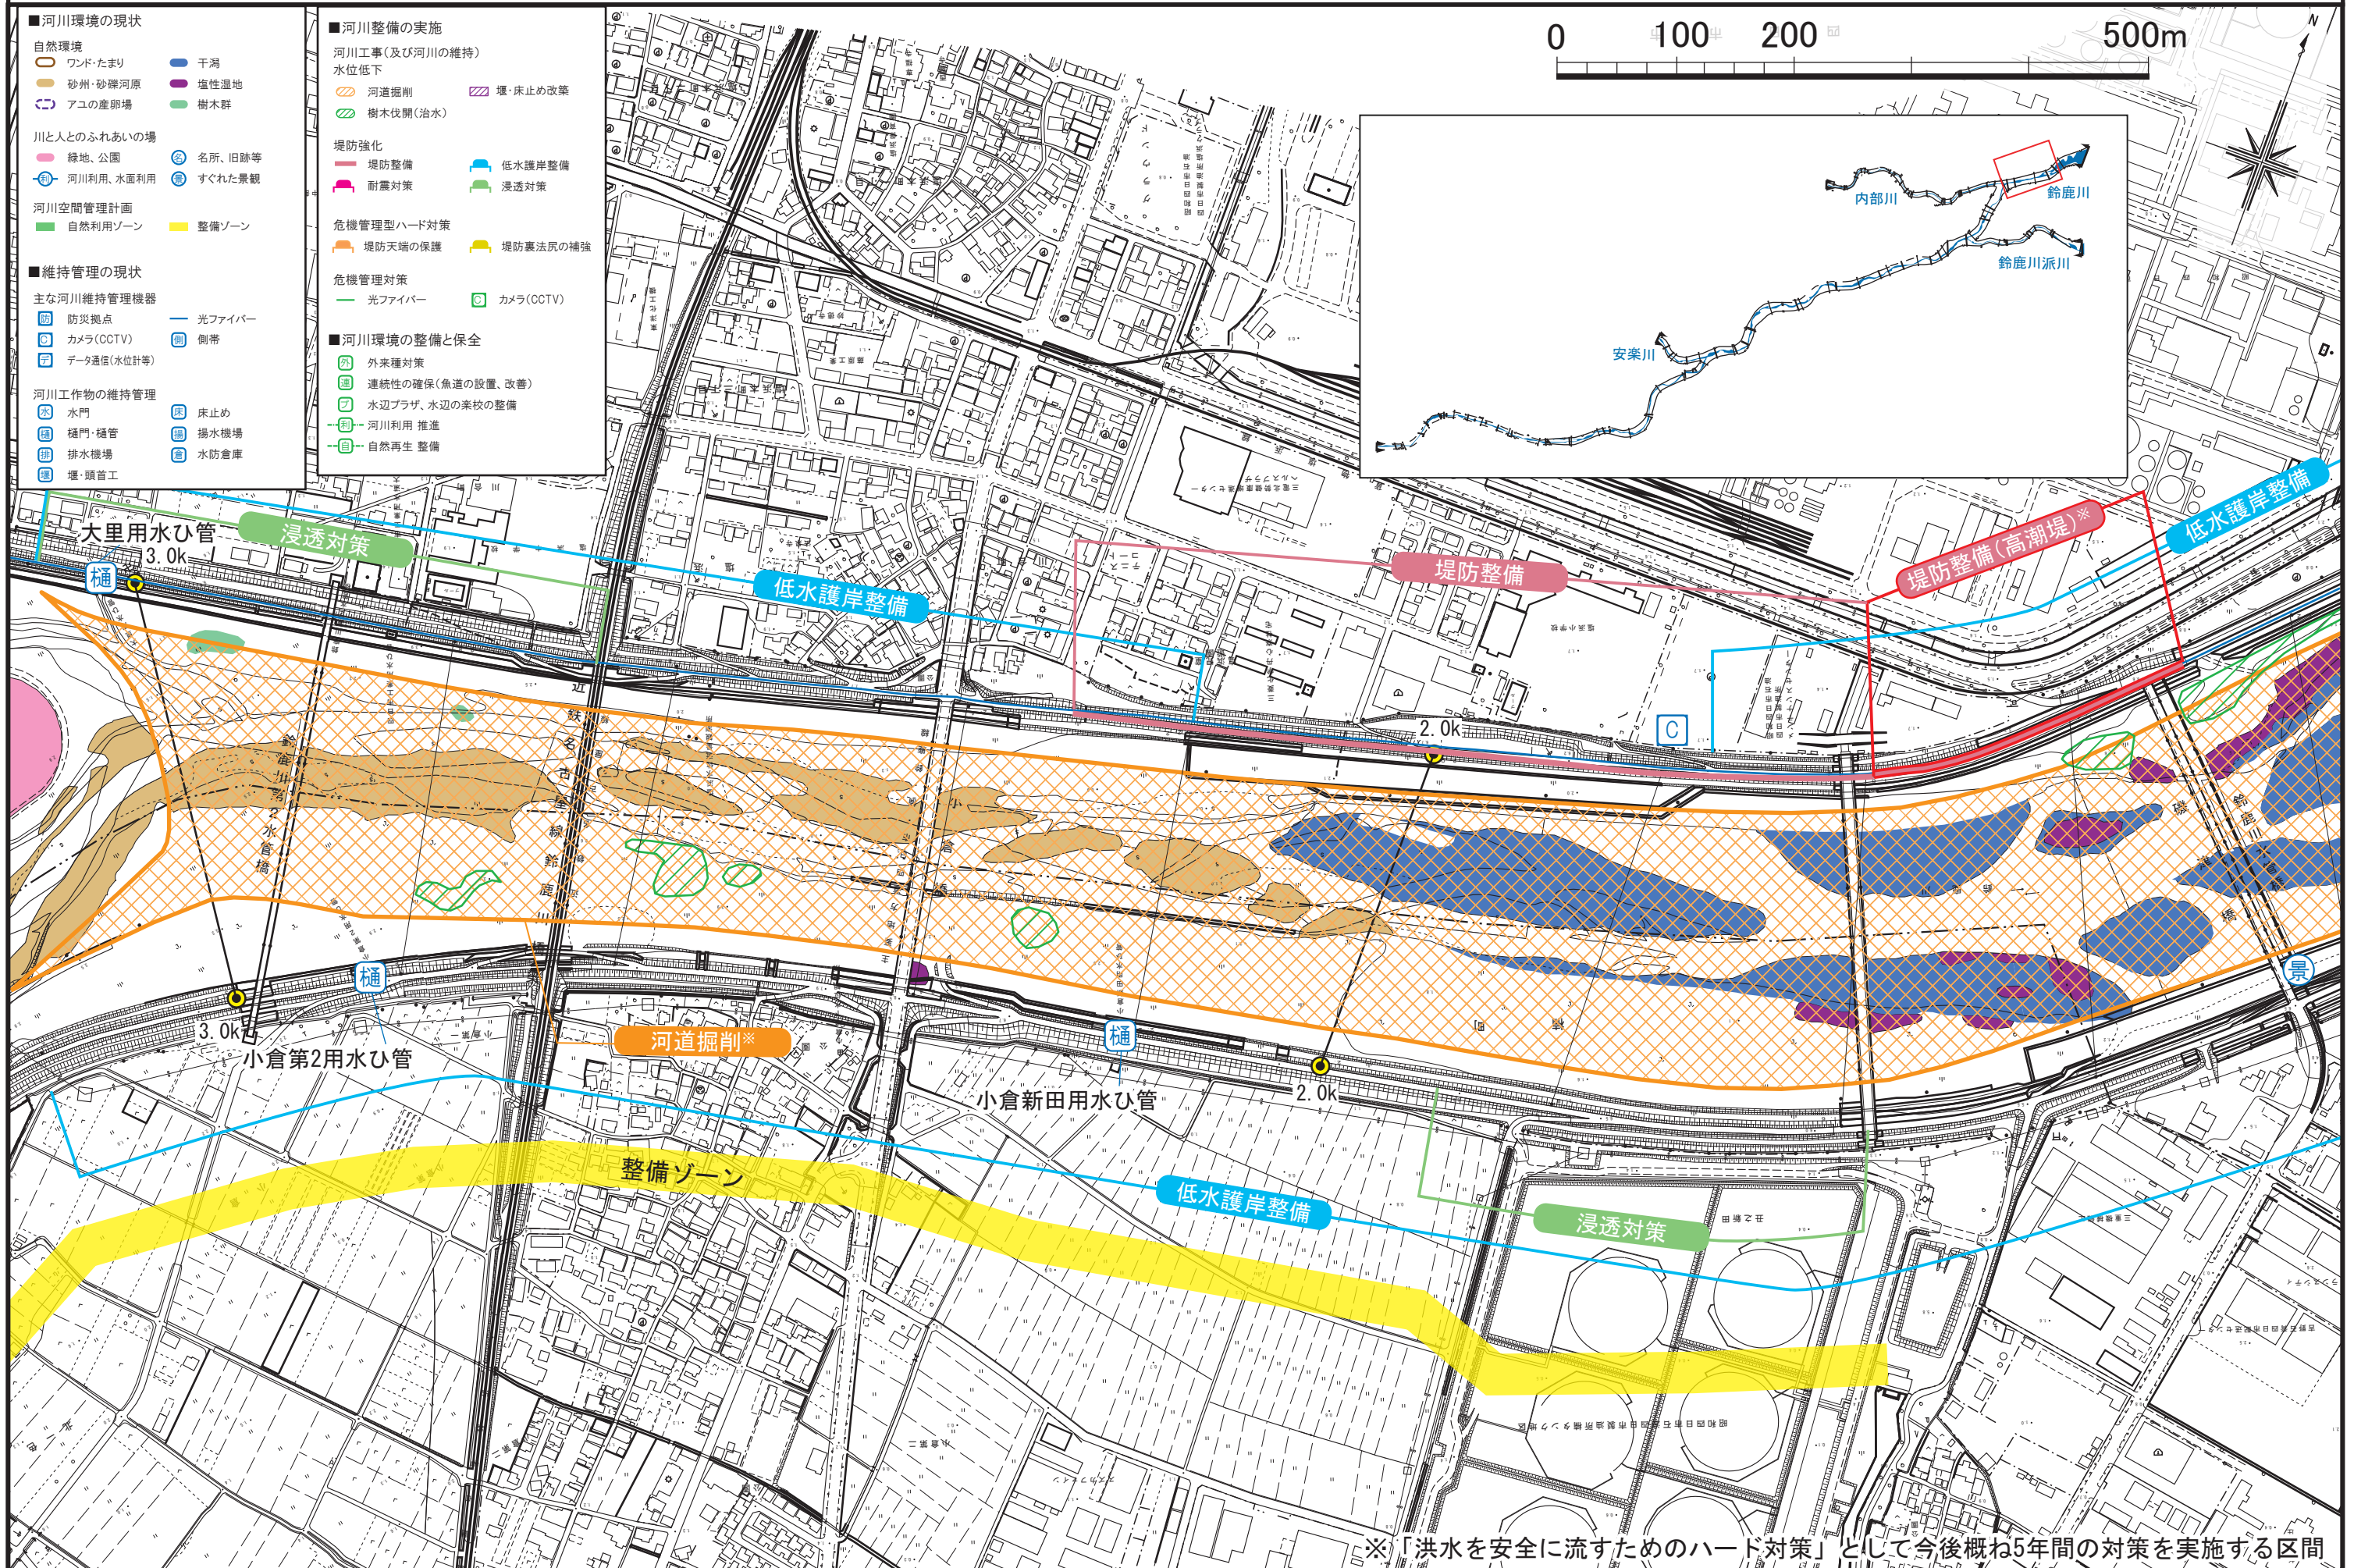

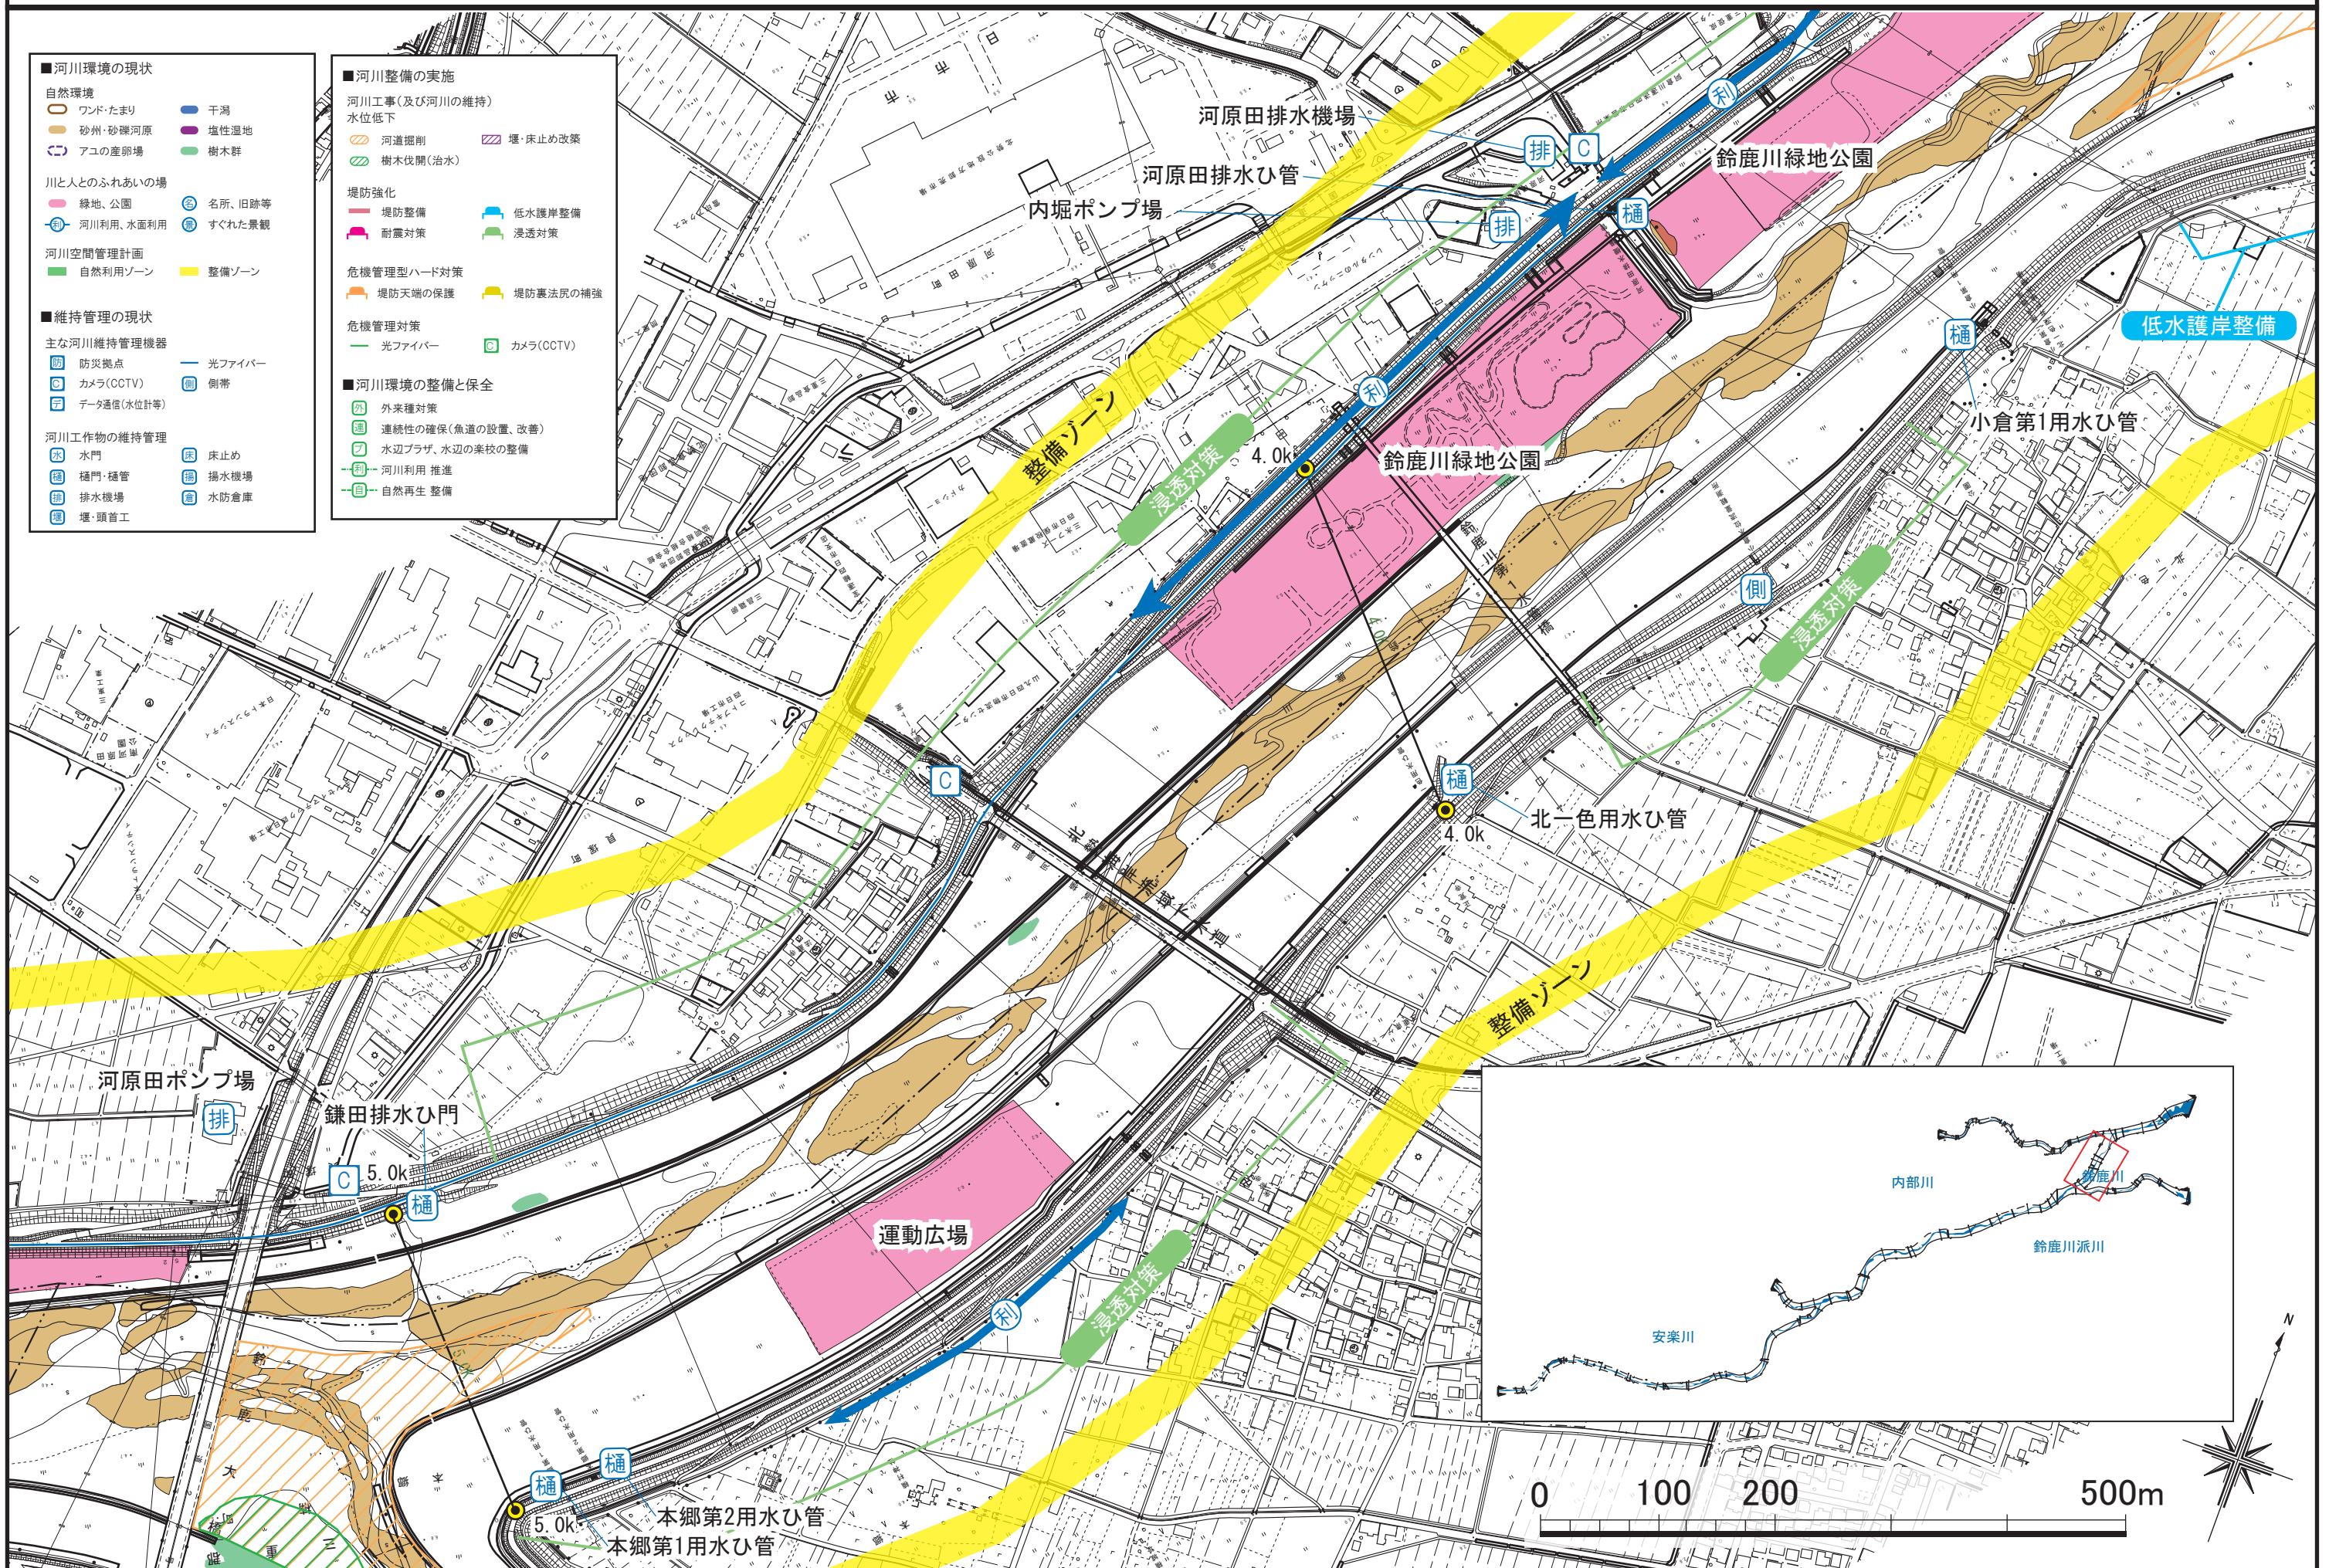

- 河川環境の現状

自然環境
 ワンド・たまり 干潟
 砂州・砂礫河原 塩性湿地
 アユの産卵場 樹木群

川と人のふれあいの場
 緑地、公園 名所、旧跡等
 河川利用、水面利用 すぐれた景観

河川空間管理計画
 自然利用ゾーン 整備ゾーン
- 河川整備の実施

河川工事(及び河川の維持)
 水位低下
 河道掘削 堰・床止め改築
 樹木伐開(治水)

堤防強化
 堤防整備 低水護岸整備
 耐震対策 浸透対策



危機管理型ハード対策
 堤防天端の保護 堤防養法尻の補強

危機管理対策
 光ファイバー カメラ(CCTV)
- 維持管理の現状


主な河川維持管理機器
 防災拠点 光ファイバー
 カメラ(CCTV) 側帯
 データ通信(水位計等)

河川工作物の維持管理
 水門 床止め
 樋門・樋管 揚水機場
 排水機場 水防倉庫
 堰・頭首工
- 河川環境の整備と保全

外来種対策
 連続性の確保(魚道の設置、改善)
 水辺プラザ、水辺の集れの整備
 河川利用 推進
 自然再生 整備

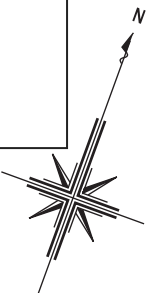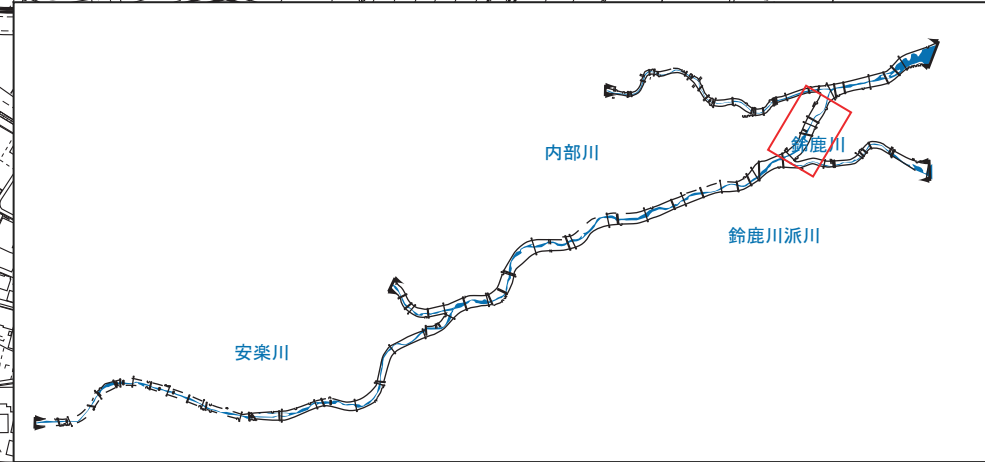

注：施工の場所については、今後の河川の状況等により変更が生じる場合がある。

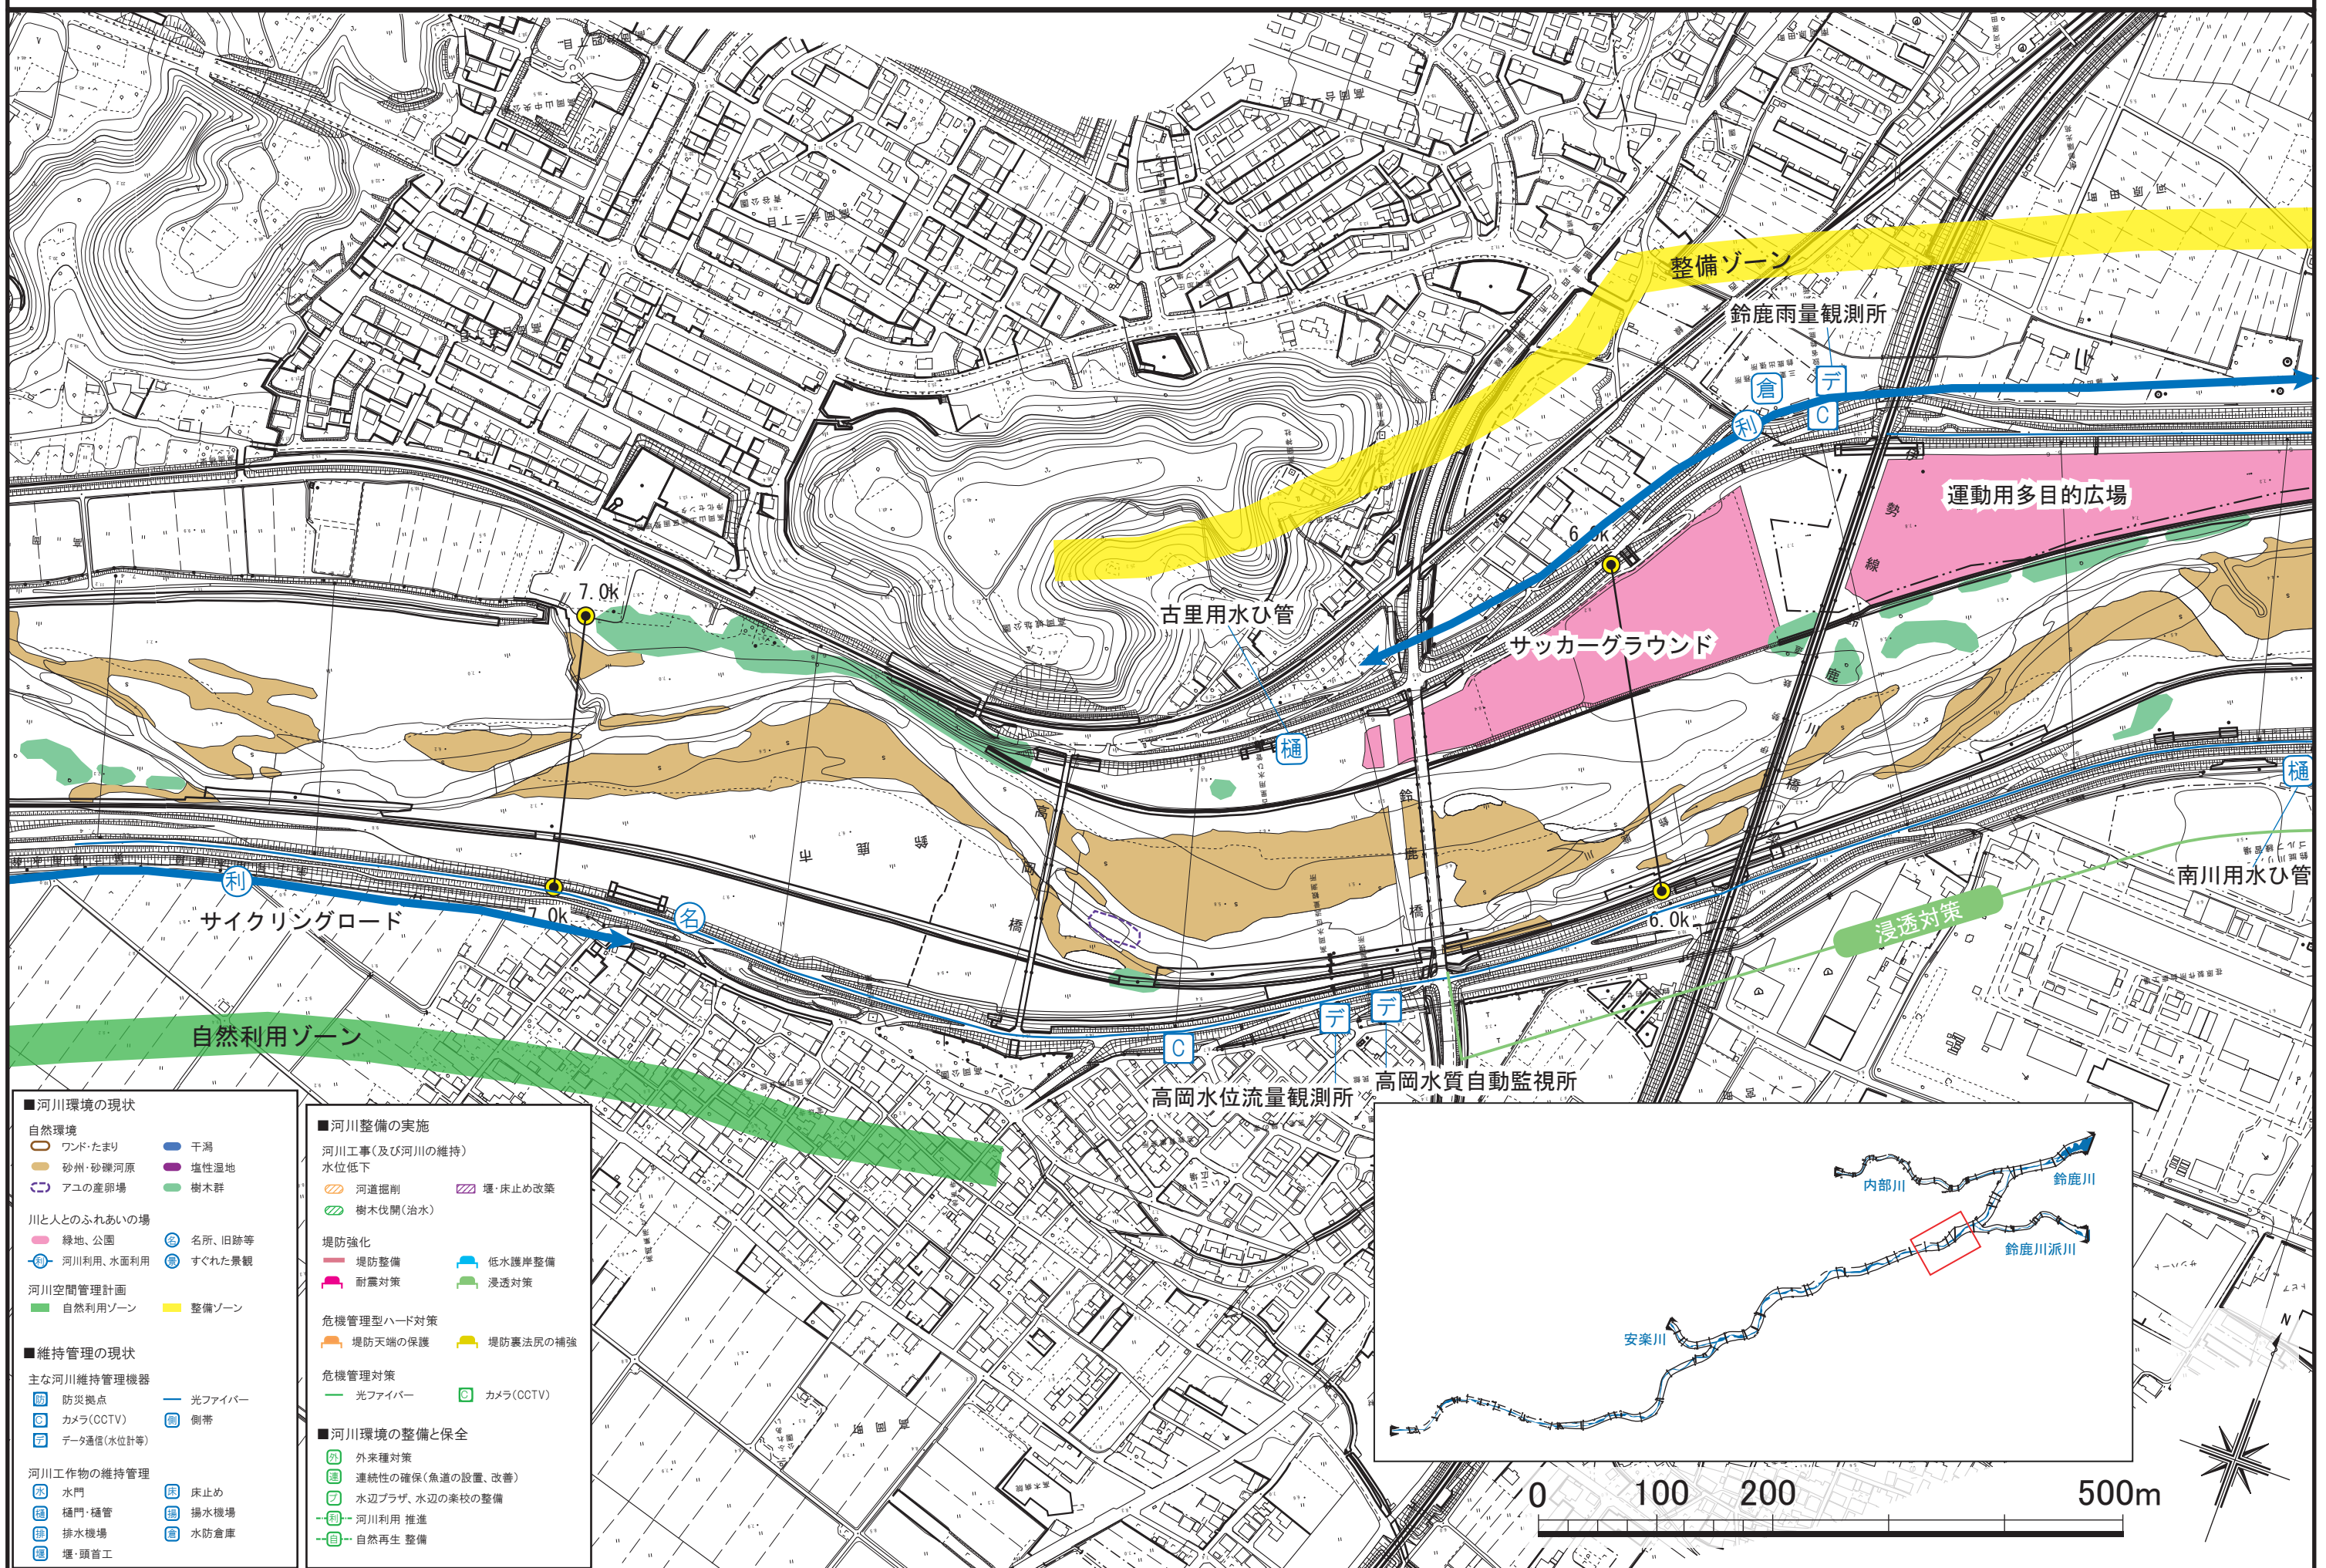

■河川環境の現状

自然環境

- ワンド・たまり
- 砂州・砂礫河原
- アユの産卵場

川と人とのふれあいの場

- 緑地、公園
- 河川利用、水面利用

河川空間管理計画

- 自然利用ゾーン
- 整備ゾーン

■維持管理の現状

主な河川維持管理機器

- 防災拠点
- カメラ(CCTV)
- データ通信(水位計等)

河川工作物の維持管理

- 水門
- 橋門・橋管
- 排水機場
- 堰・頭首工

■河川整備の実施

河川工事(及び河川の維持)

水位低下

- 河道掘削
- 樹木伐開(治水)

堤防強化

- 堤防整備
- 耐震対策

危機管理型ハード対策

- 堤防天端の保護

危機管理対策


- 光ファイバー
- カメラ(CCTV)

■河川環境の整備と保全


- 外来種対策
- 連続性の確保(魚道の設置、改善)
- 水辺プラザ、水辺の楽校の整備
- 河川利用 推進
- 自然再生 整備

■河川整備の実施


- 干潟
- 塩性湿地
- 樹木群
- 名所、旧跡等
- すぐれた景観
- 低水護岸整備
- 浸透対策
- 堤防裏法尻の補強

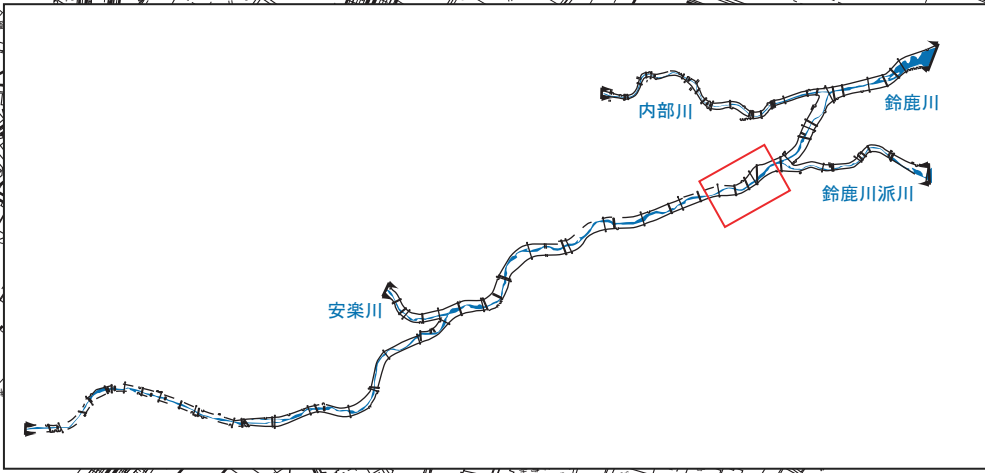


注：施工の場所については、今後の河川の状況等により変更が生じる場合がある。

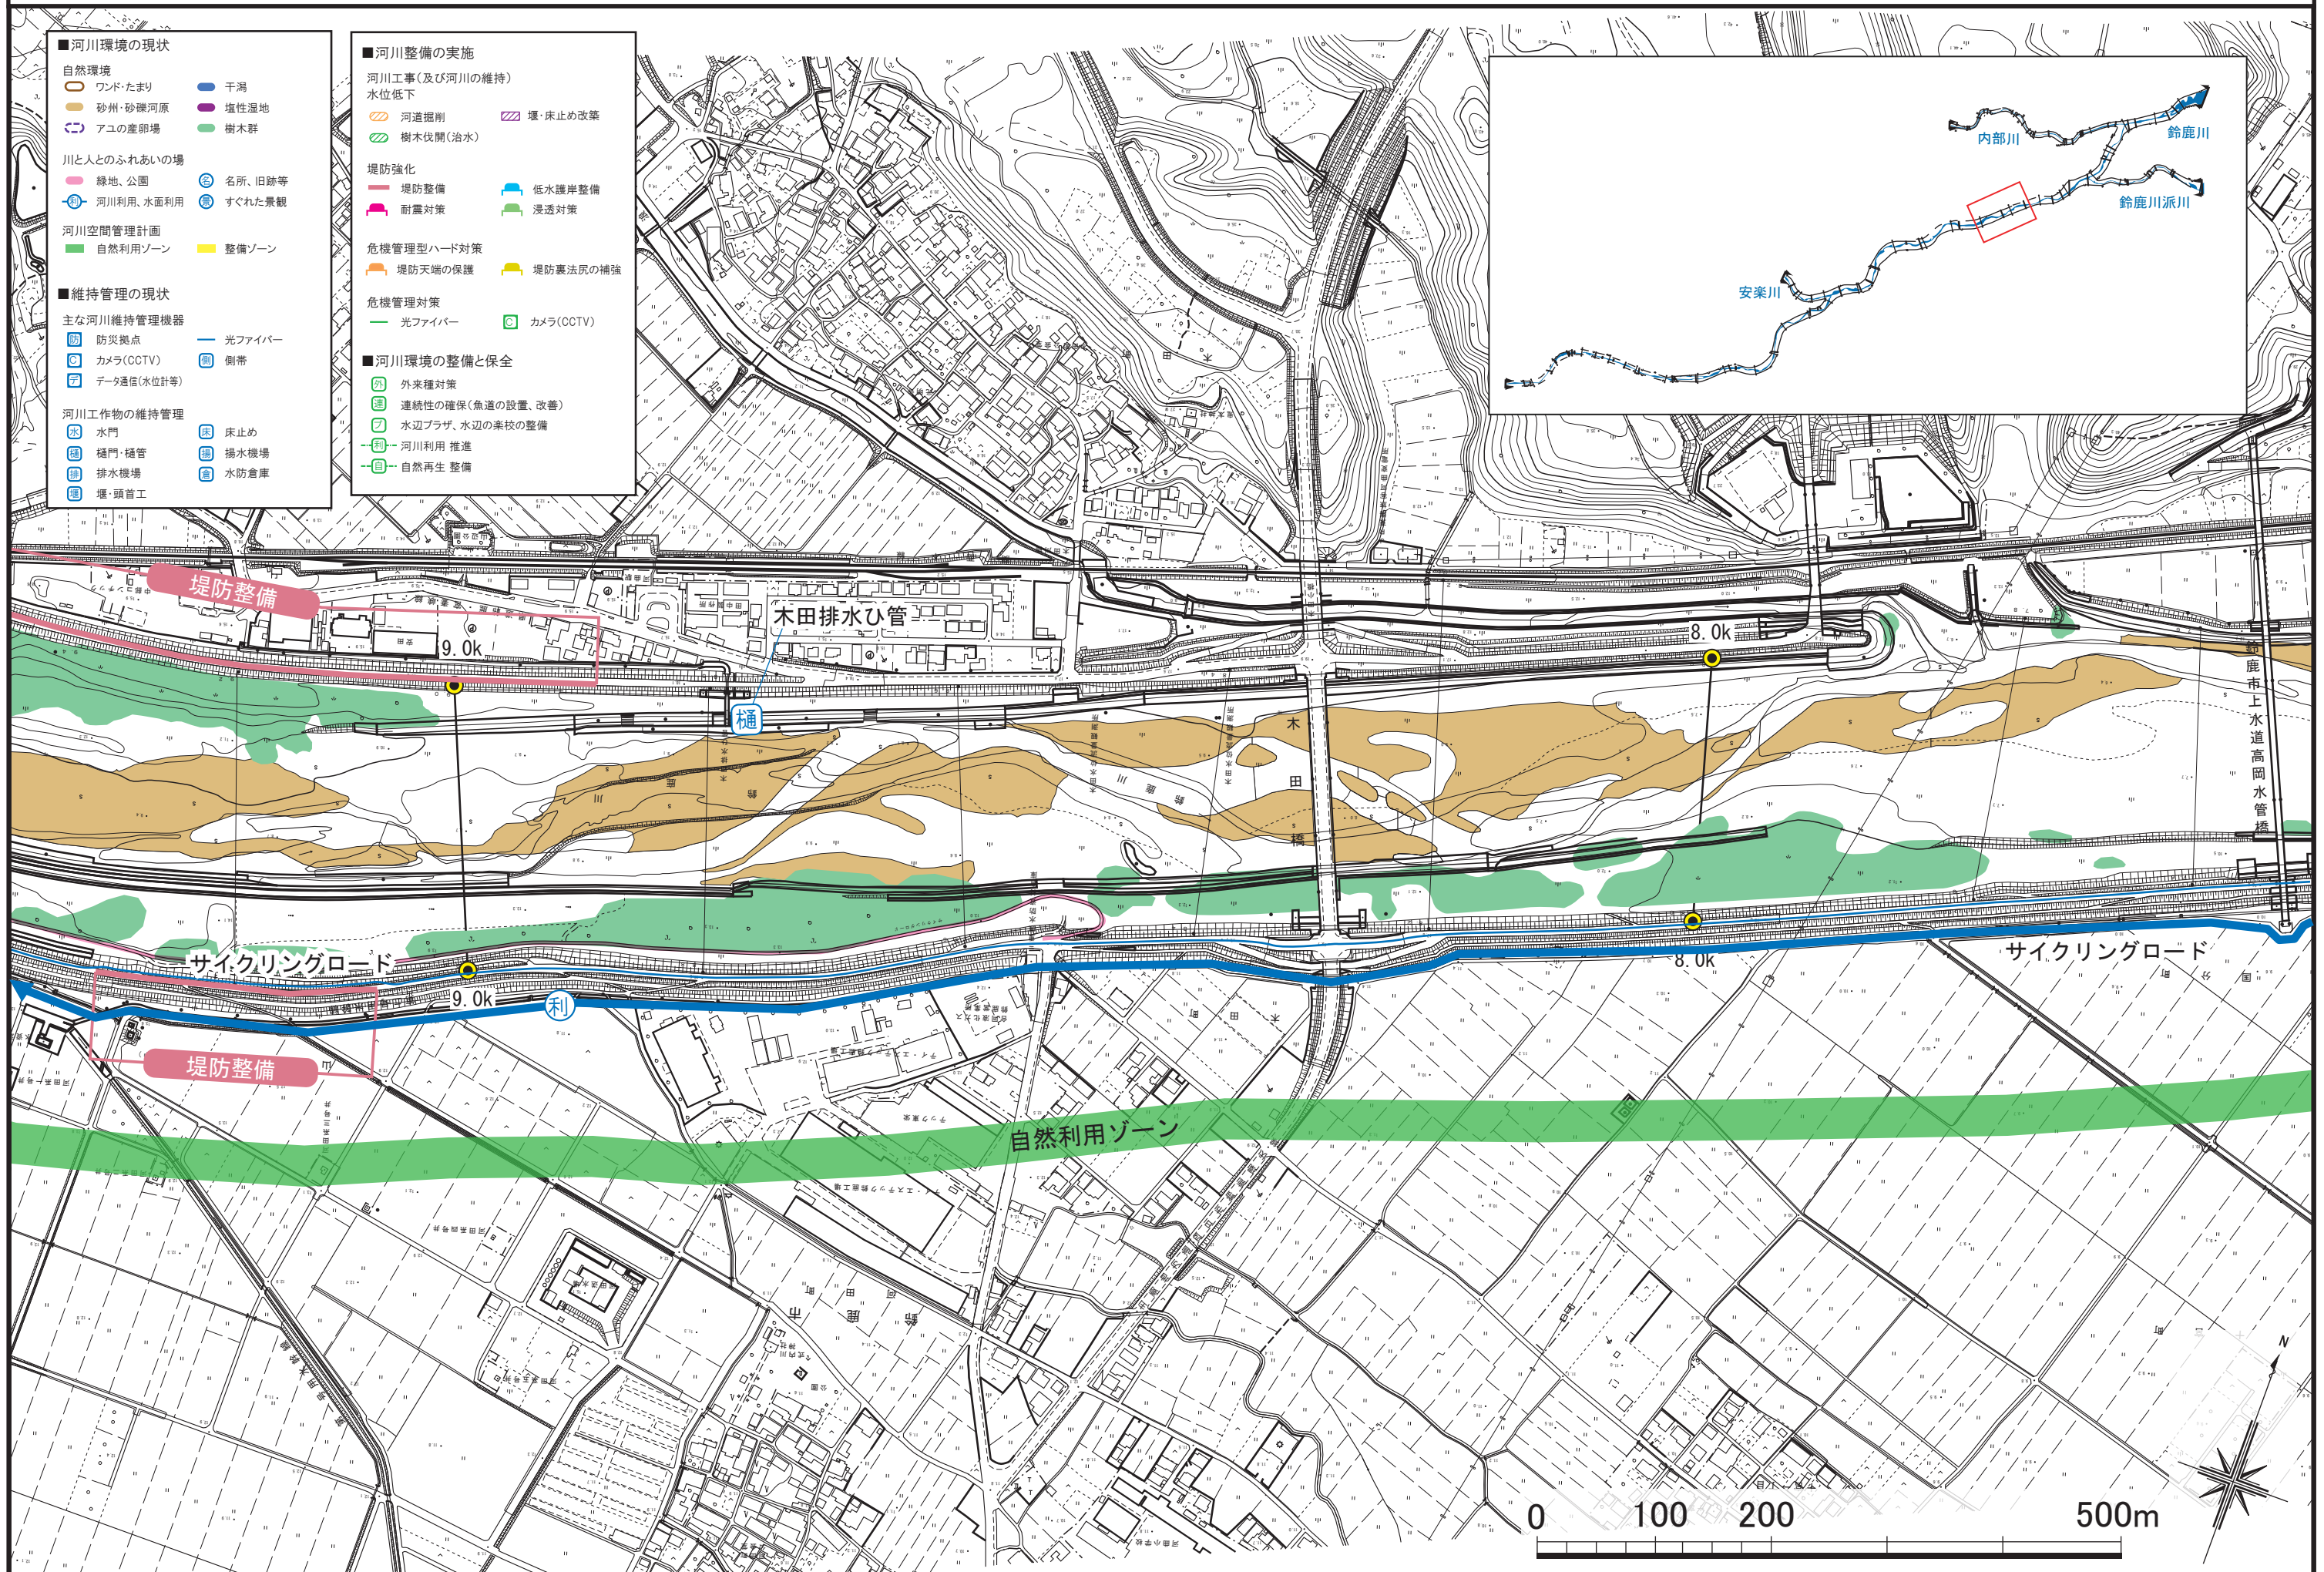


注：施工の場所については、今後の河川の状況等により変更が生じる場合がある。

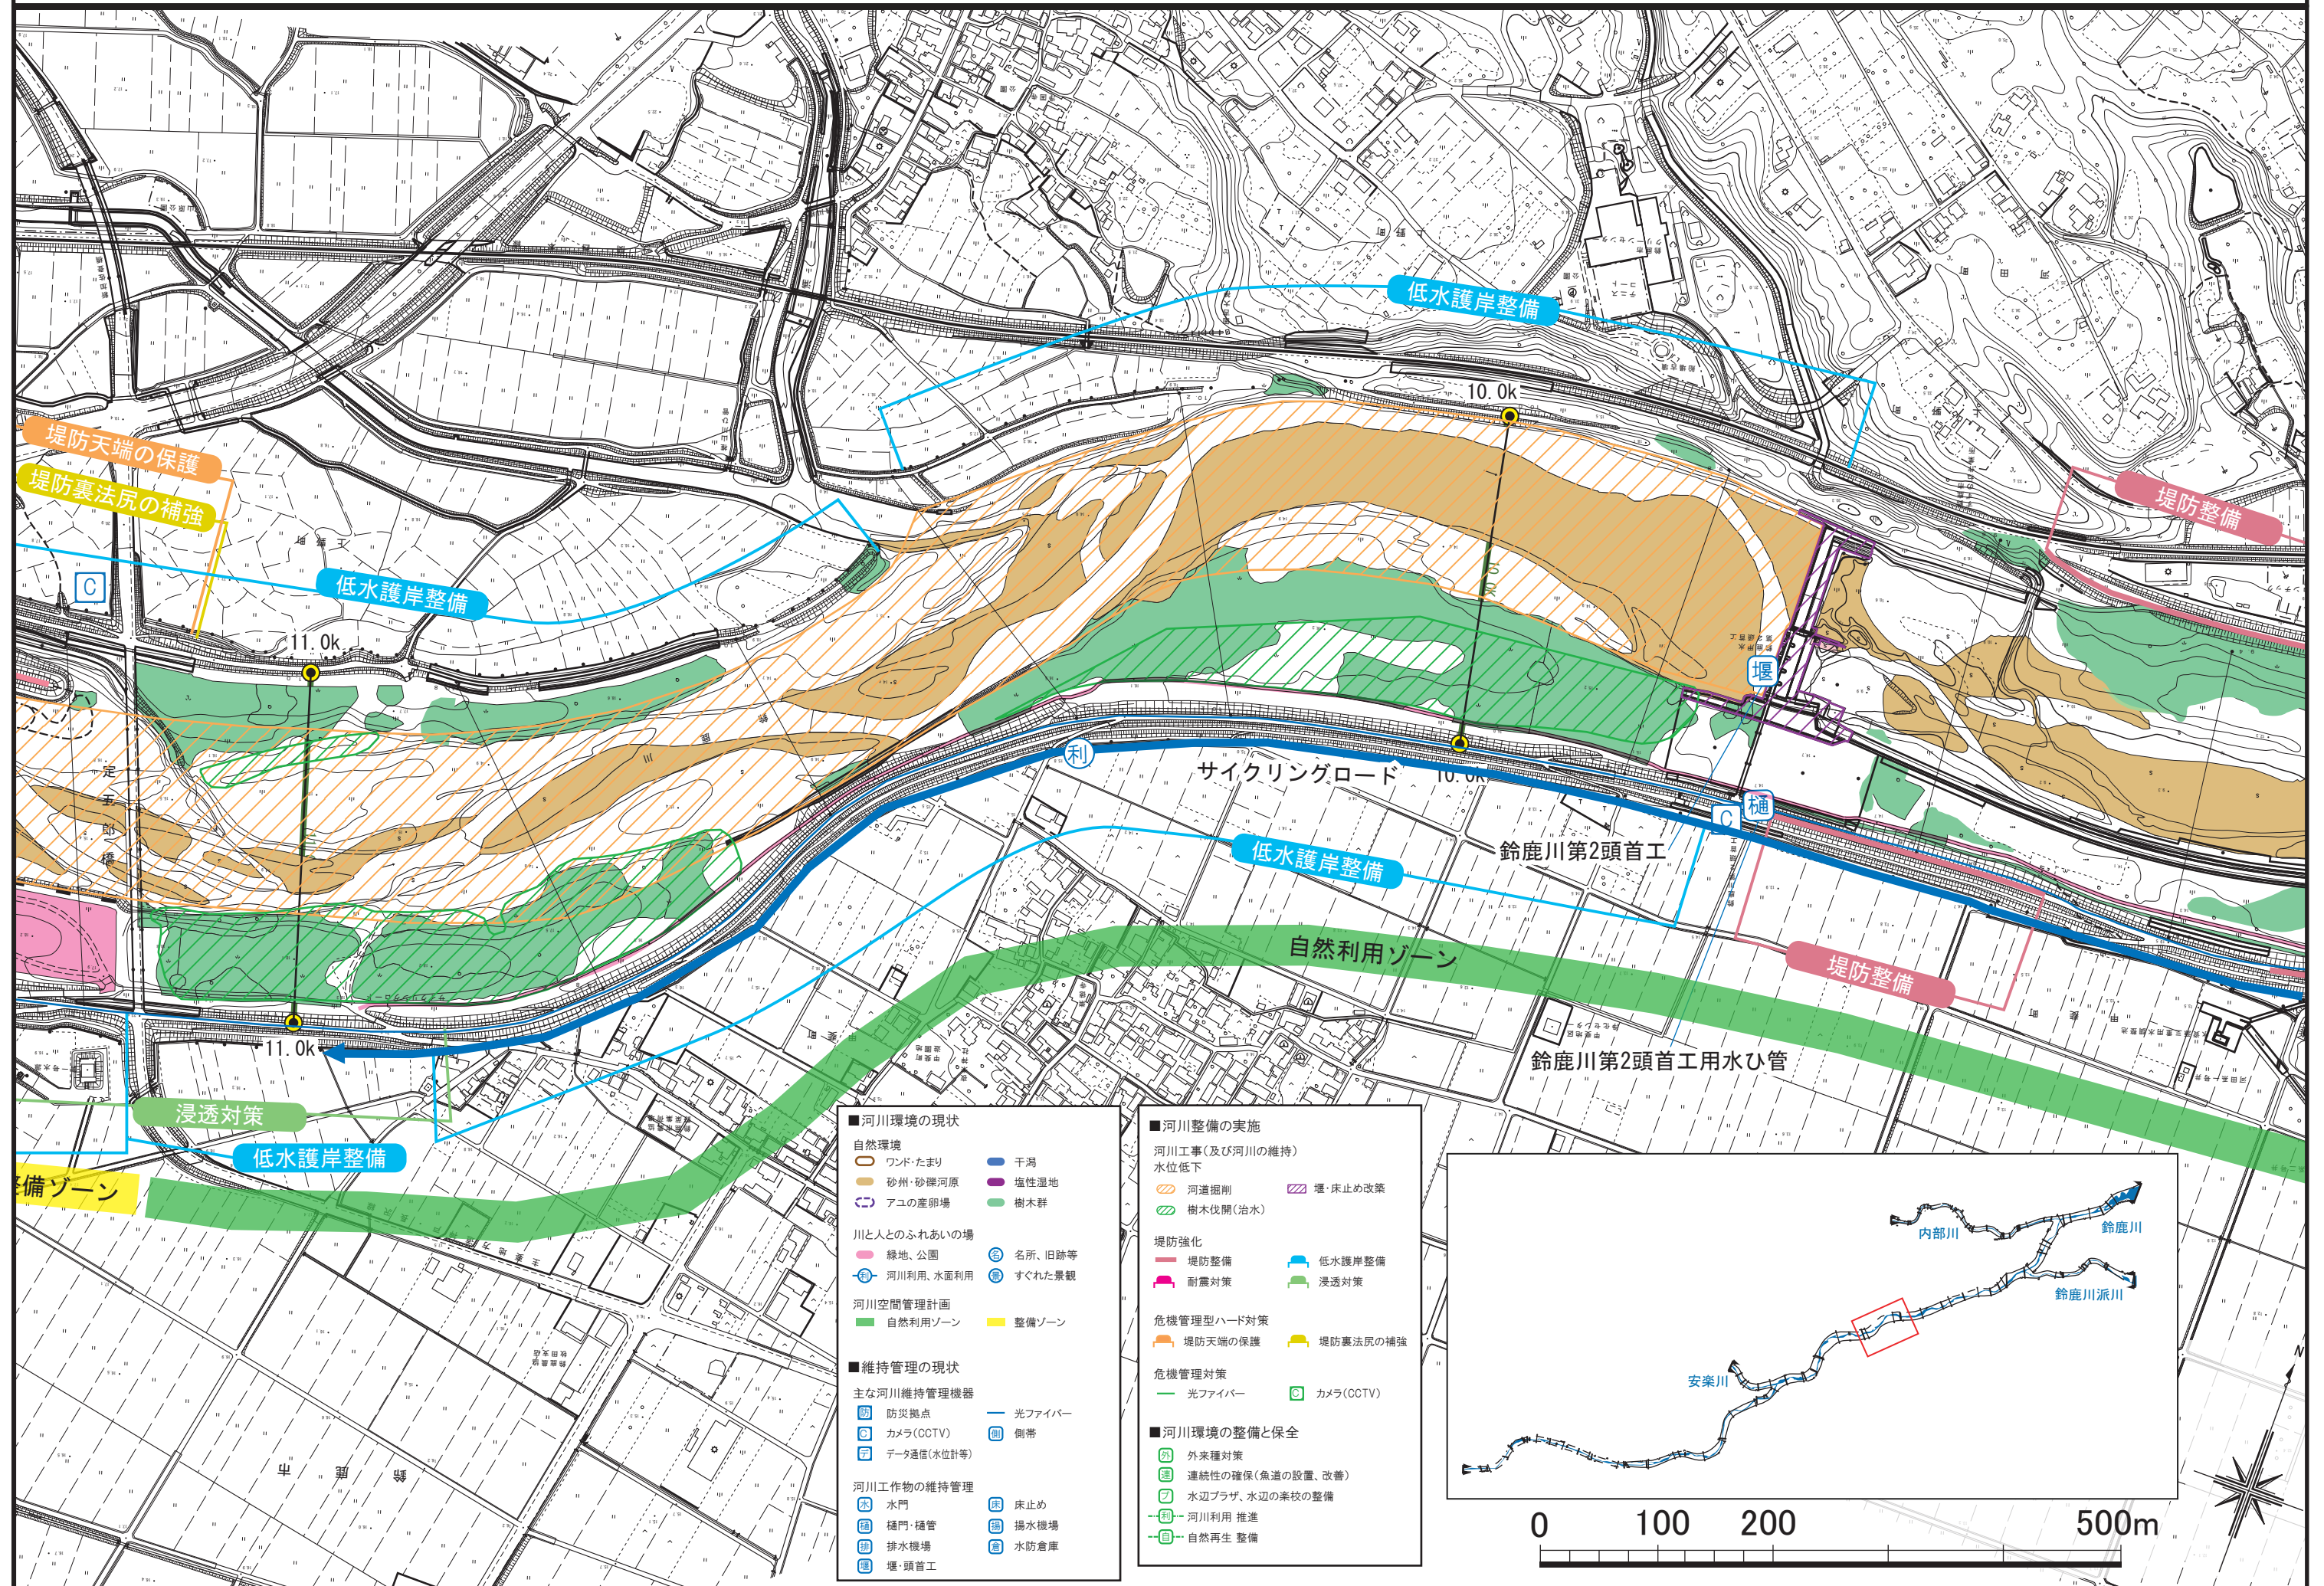


注：施工の場所については、今後の河川の状況等により変更が生じる場合がある。

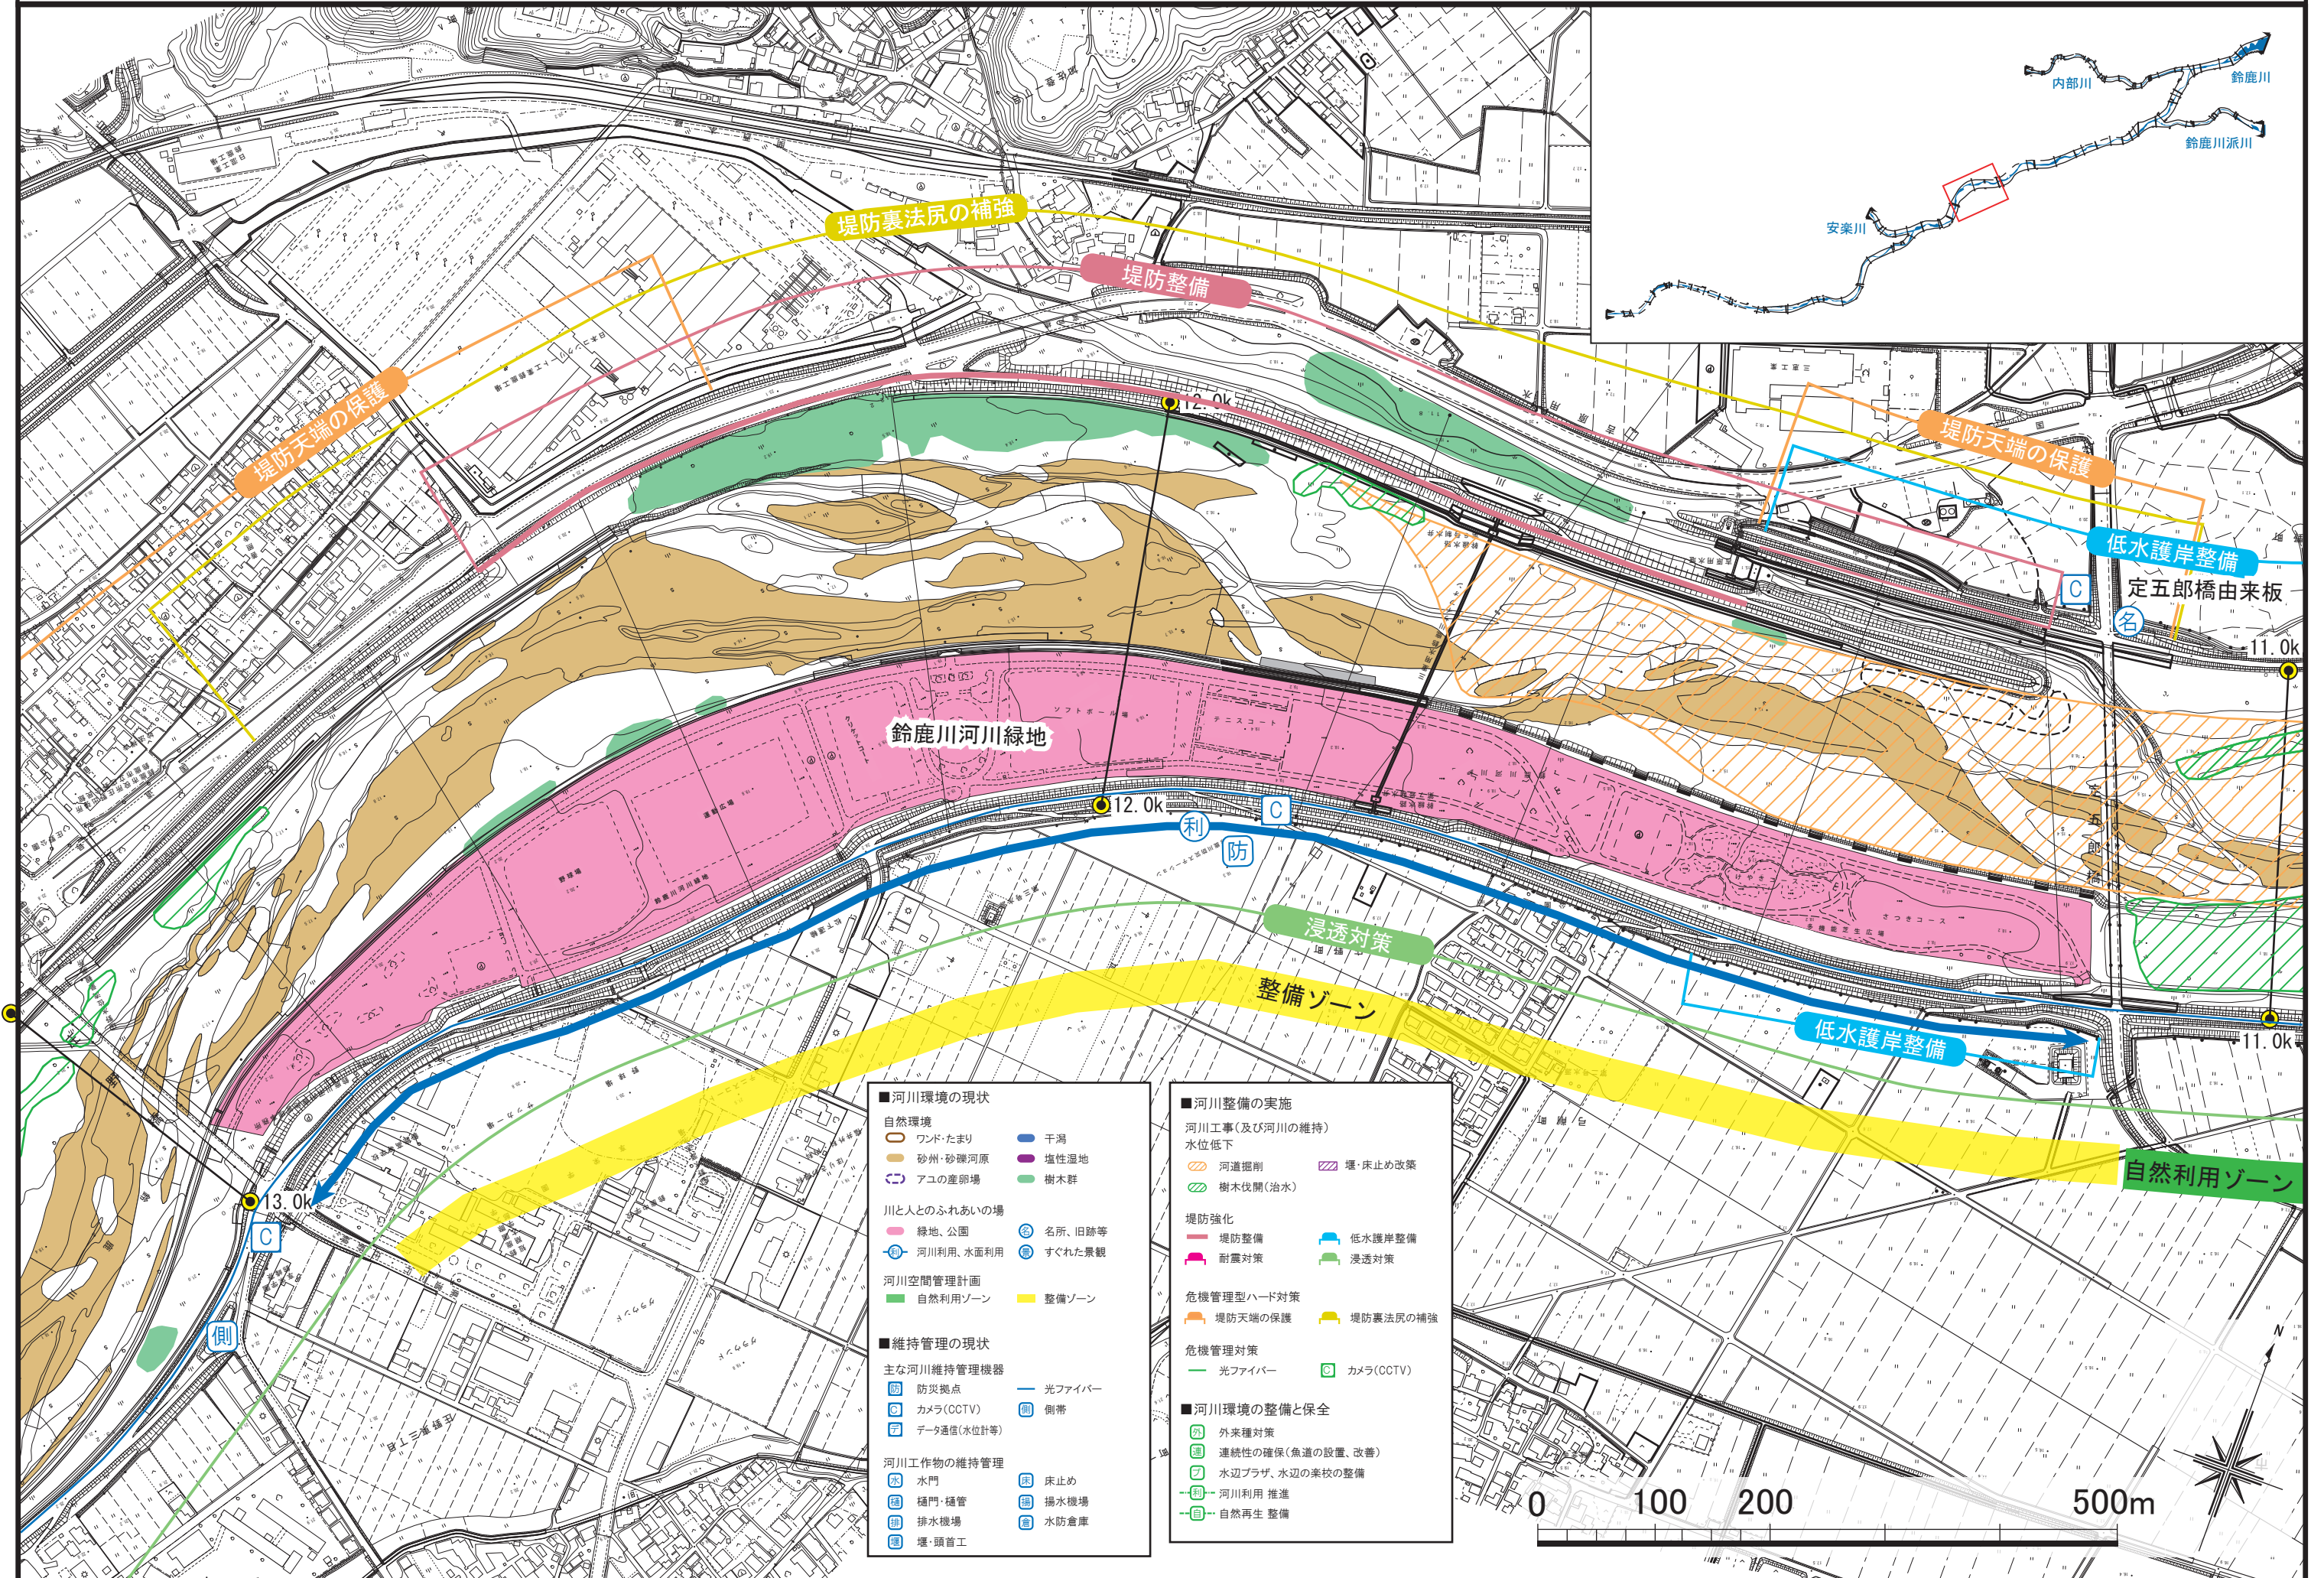


注：施工の場所については、今後の河川の状況等により変更が生じる場合がある。

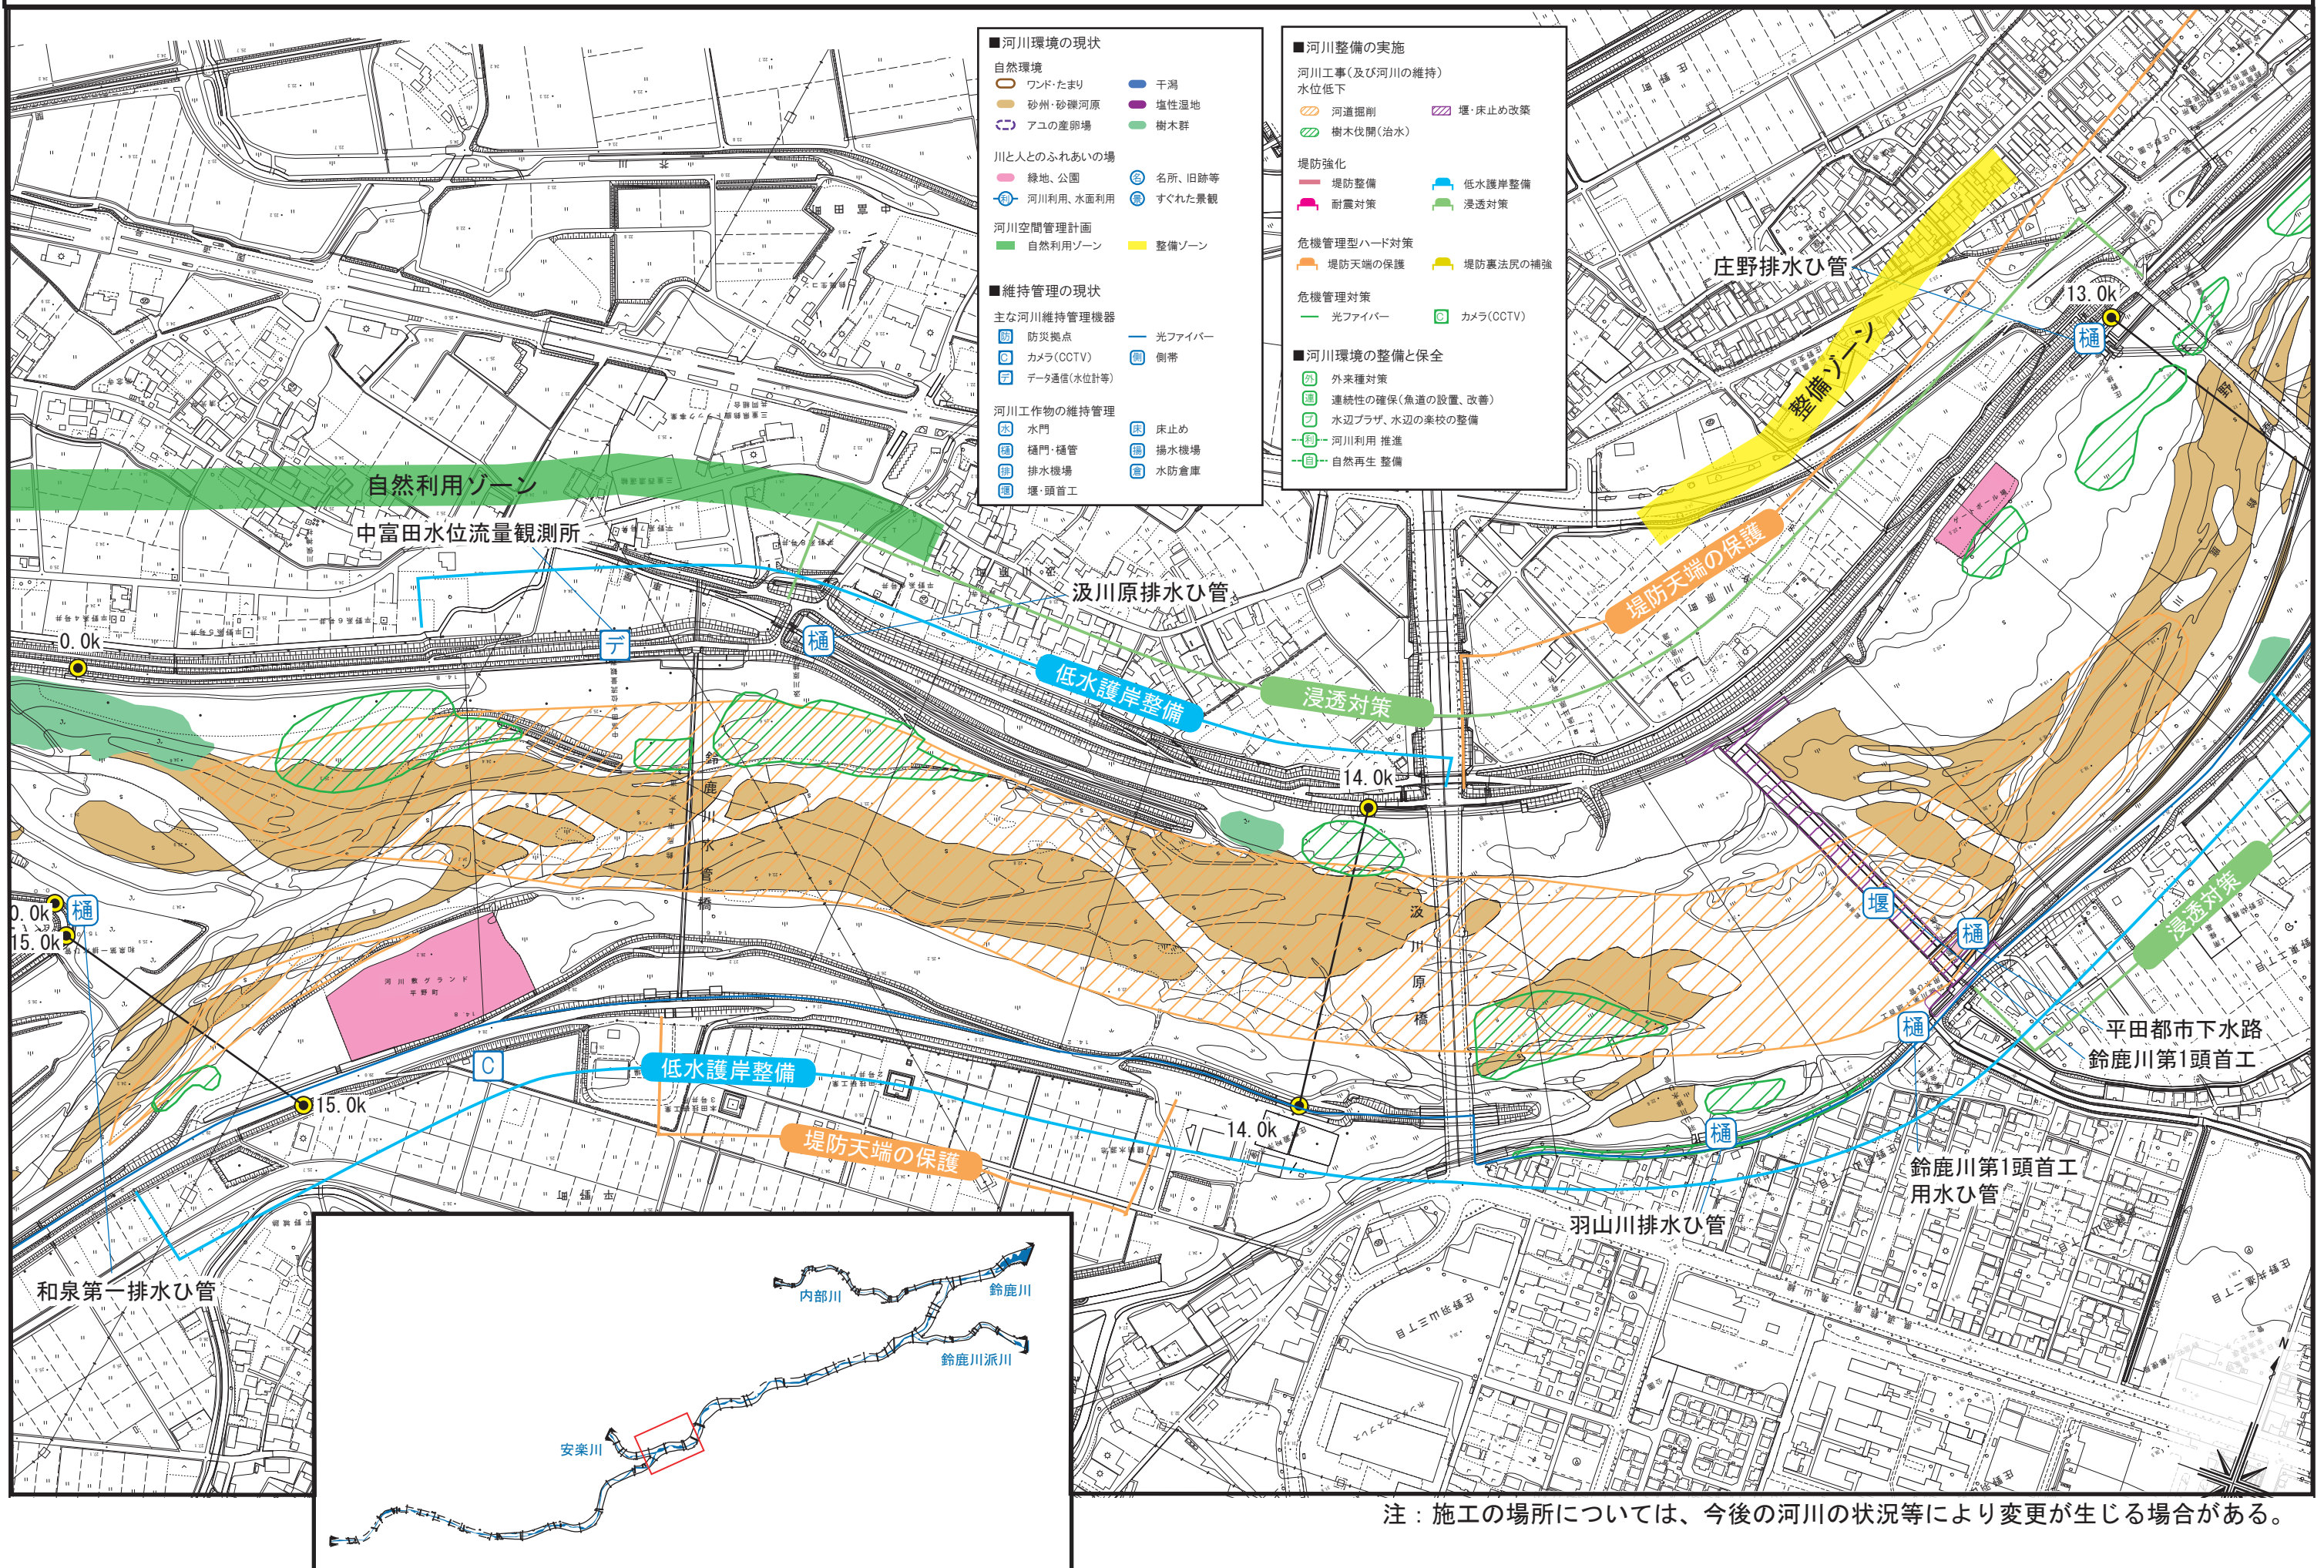

注：施工の場所については、今後の河川の状況等により変更が生じる場合がある。

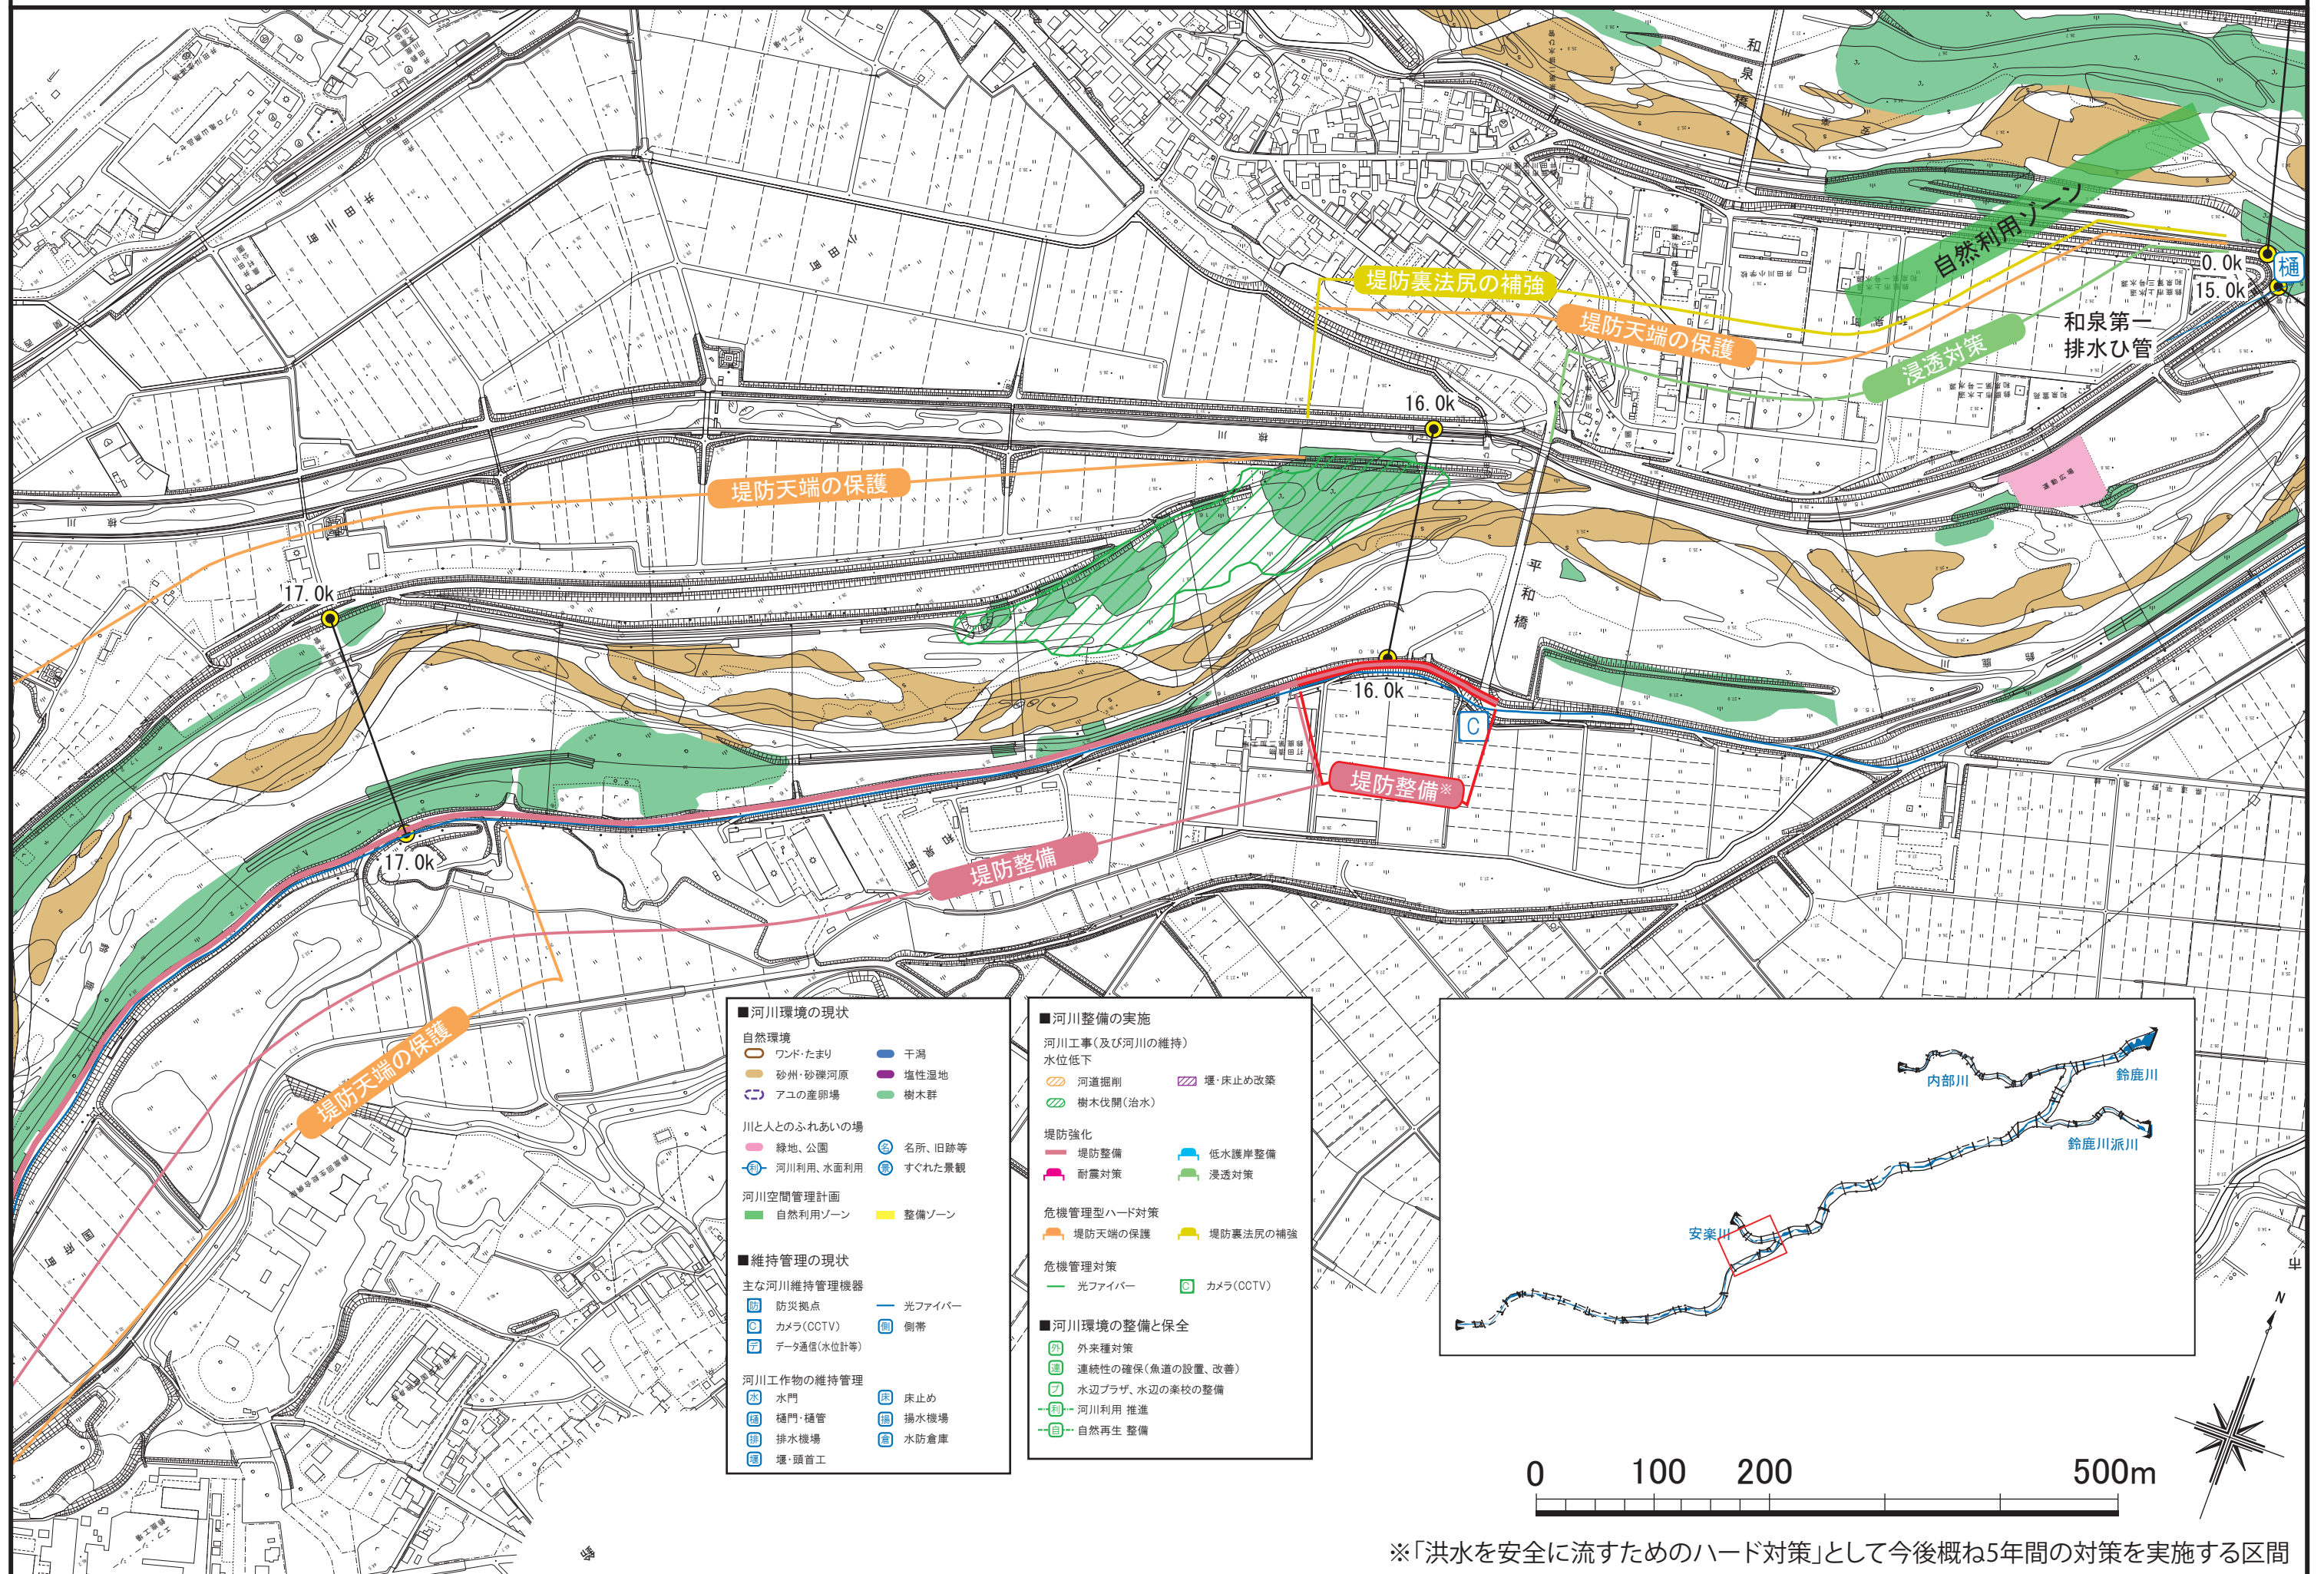


- | | |
|--|--|
| ■河川環境の現状
自然環境
ワンド・たまり (blue line) 干潟 (blue line)
砂州・砂礫河原 (brown line) 塩性湿地 (purple line)
アユの産卵場 (purple line) 樹木群 (green line) | |
| 川と人とのふれあいの場
緑地、公園 (pink line) 名所、旧跡等 (blue line)
河川利用、水面利用 (blue line) すぐれた景観 (blue line) | |
| 河川空間管理計画
自然利用ゾーン (green line) 整備ゾーン (yellow line) | |
| ■維持管理の現状
主な河川維持管理機器
防災拠点 (blue line) 光ファイバー (blue line)
カメラ(CCTV) (blue line) 側帯 (blue line)
データ通信(水位計等) (blue line) | |
| 河川工作物の維持管理
水門 (blue line) 床止め (blue line)
樋門・樋管 (blue line) 揚水機場 (blue line)
排水機場 (blue line) 水防倉庫 (blue line)
堰・頭首工 (blue line) | |
| ■河川整備の実施
河川工事(及び河川の維持)
水位低下
河道掘削 (orange line) 堰・床止め改築 (purple line)
樹木伐開(治水) (green line) | |
| 堤防強化
堤防整備 (pink line) 低水護岸整備 (blue line)
耐震対策 (pink line) 浸透対策 (green line) | |
| 危機管理型ハード対策
堤防天端の保護 (orange line) 堤防裏法尻の補強 (yellow line) | |
| 危機管理対策
光ファイバー (blue line) カメラ(CCTV) (blue line) | |
| ■河川環境の整備と保全
外来種対策 (green line)
連続性の確保(魚道の設置、改善) (green line)
水辺プラザ、水辺の乗校の整備 (green line)
河川利用 推進 (green line)
自然再生 整備 (green line) | |

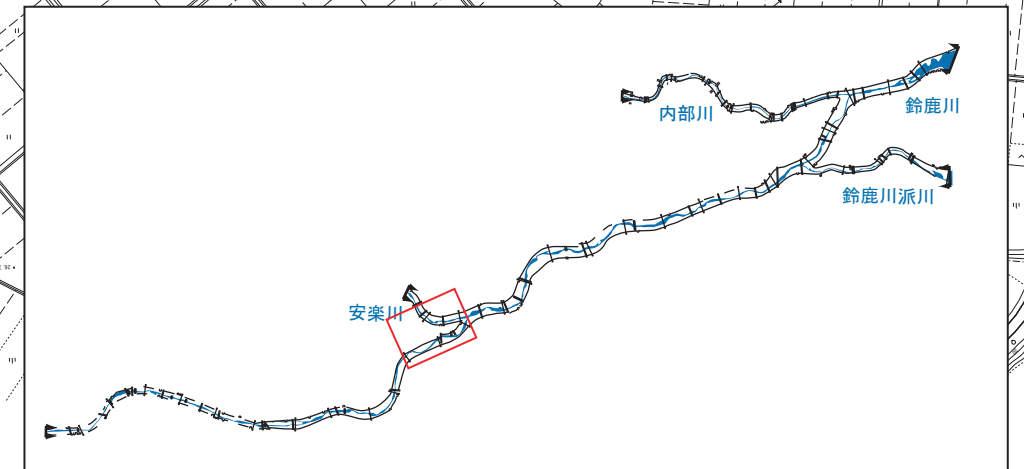


※「洪水を安全に流すためのハード対策」として今後概ね5年間の対策を実施する区間


注：施工の場所については、今後の河川の状況等により変更が生じる場合がある。

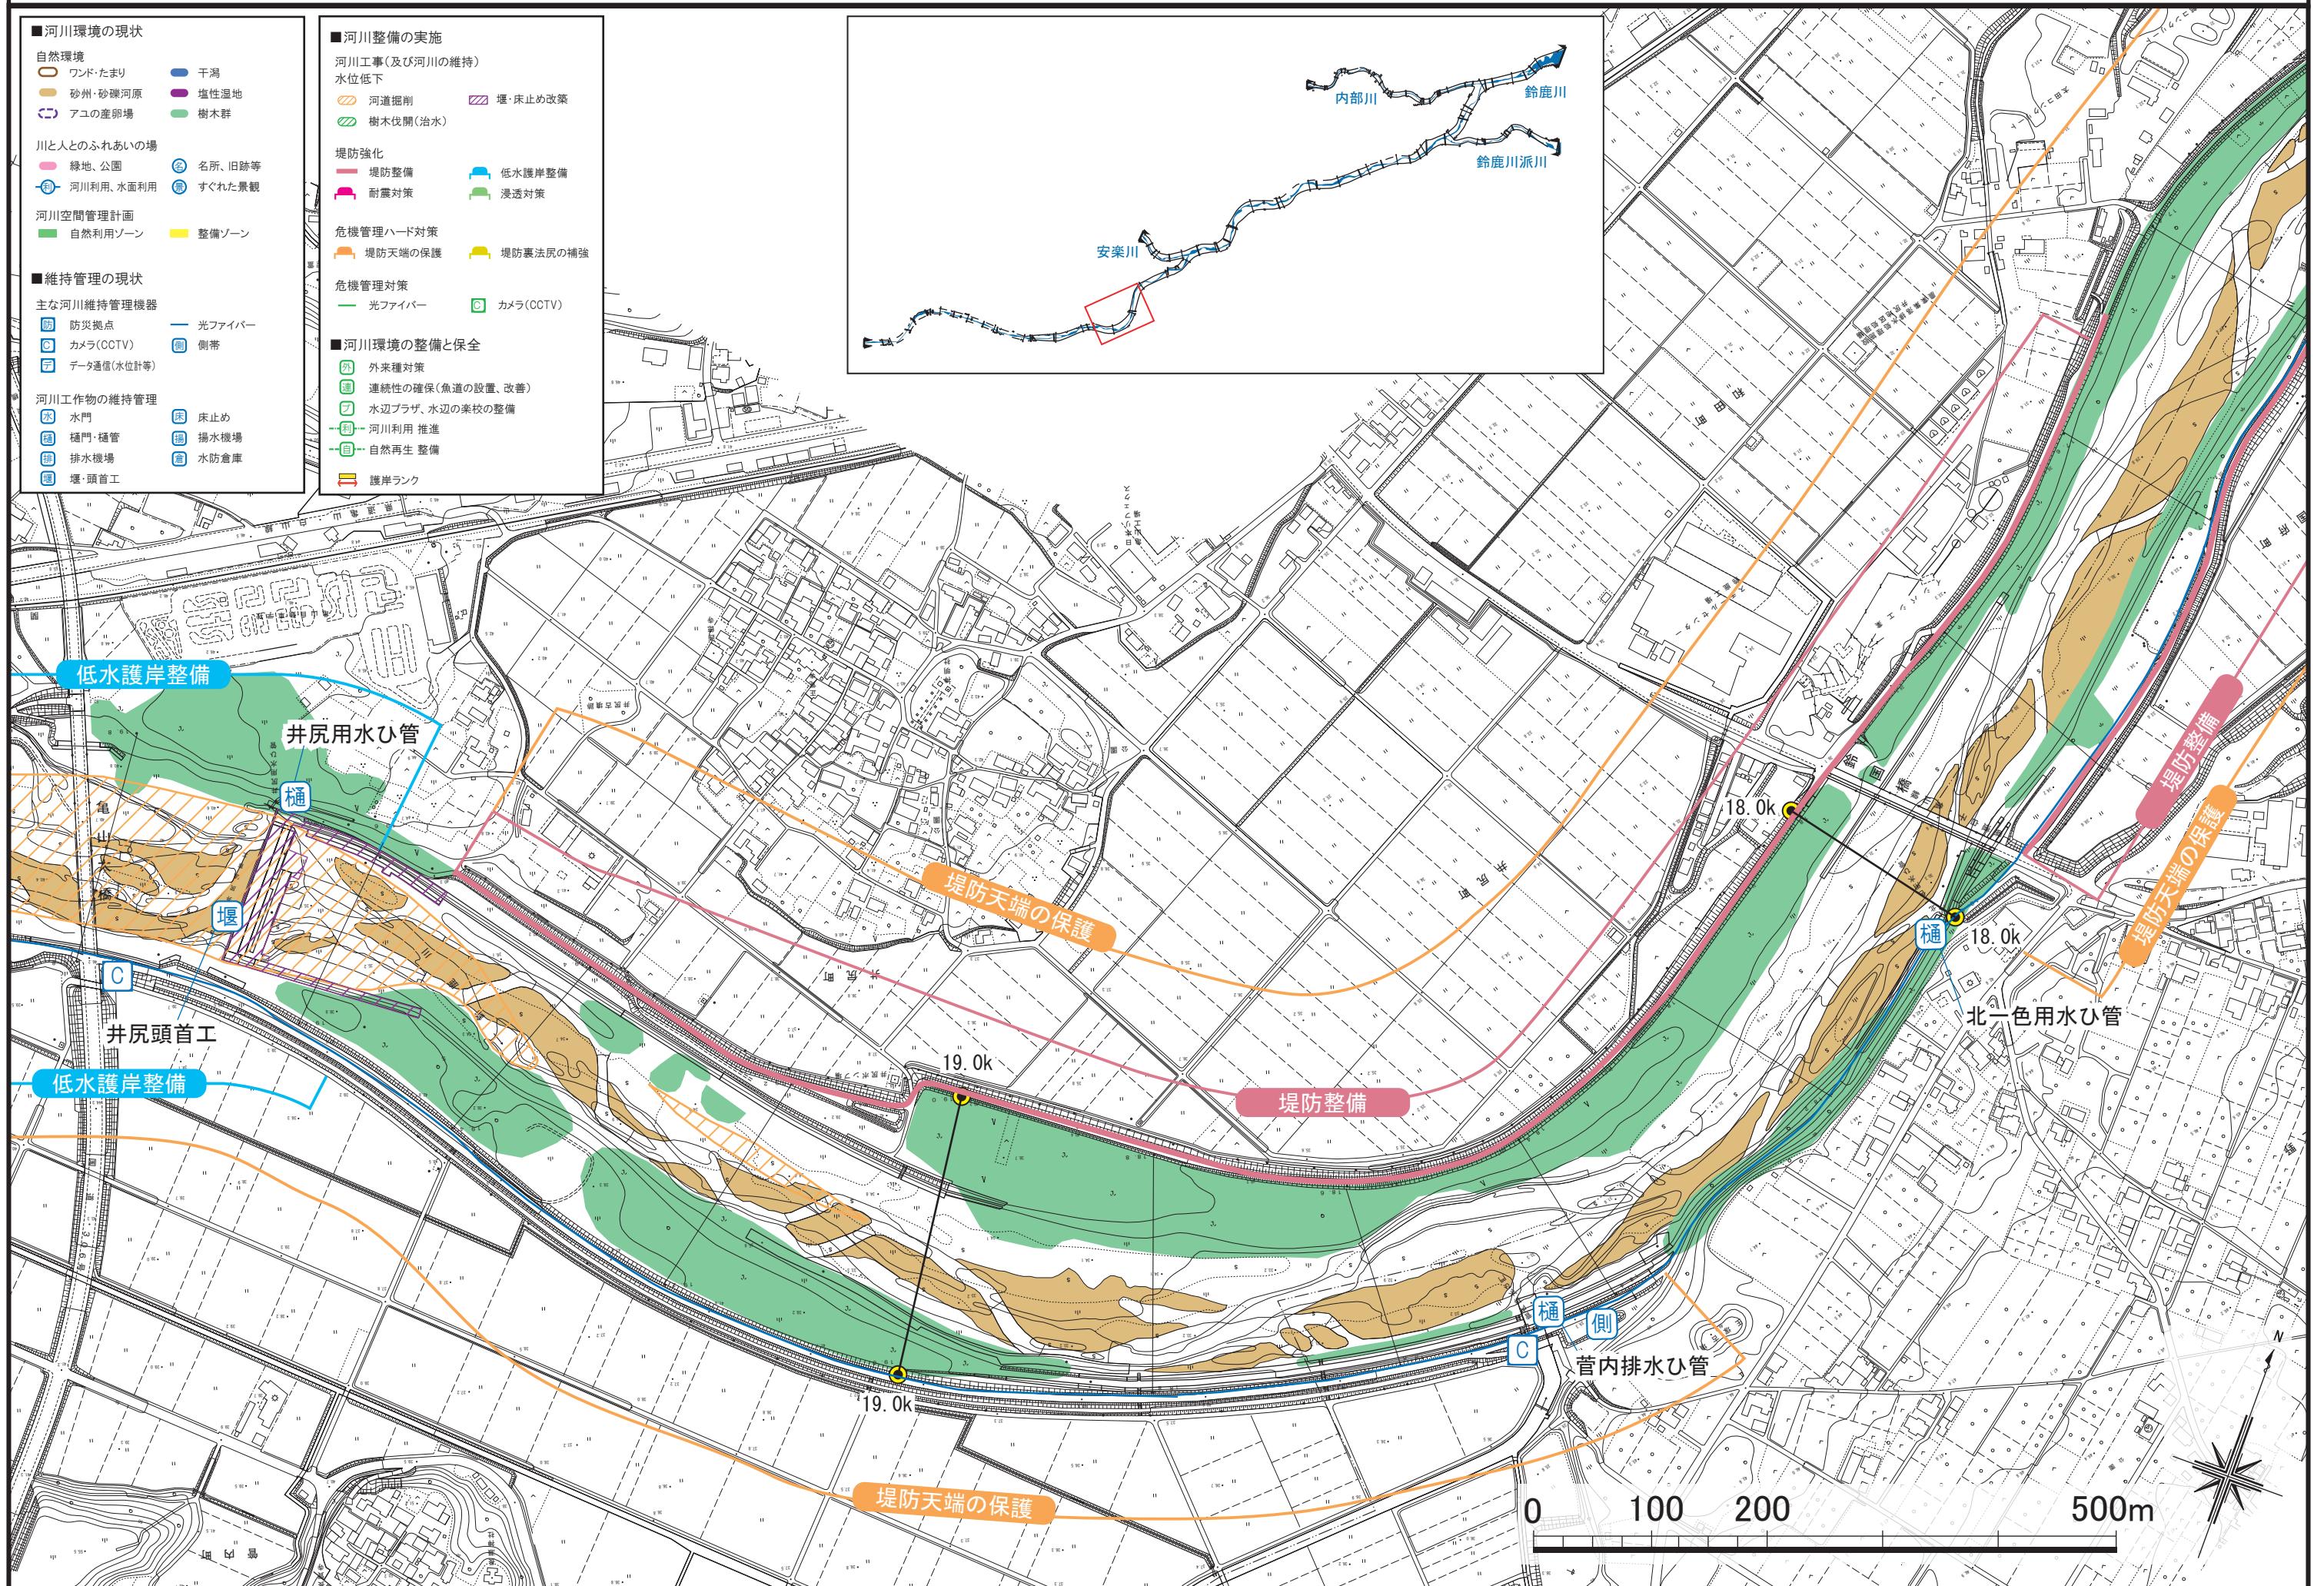


注：施工の場所については、今後の河川の状況等により変更が生じる場合がある。

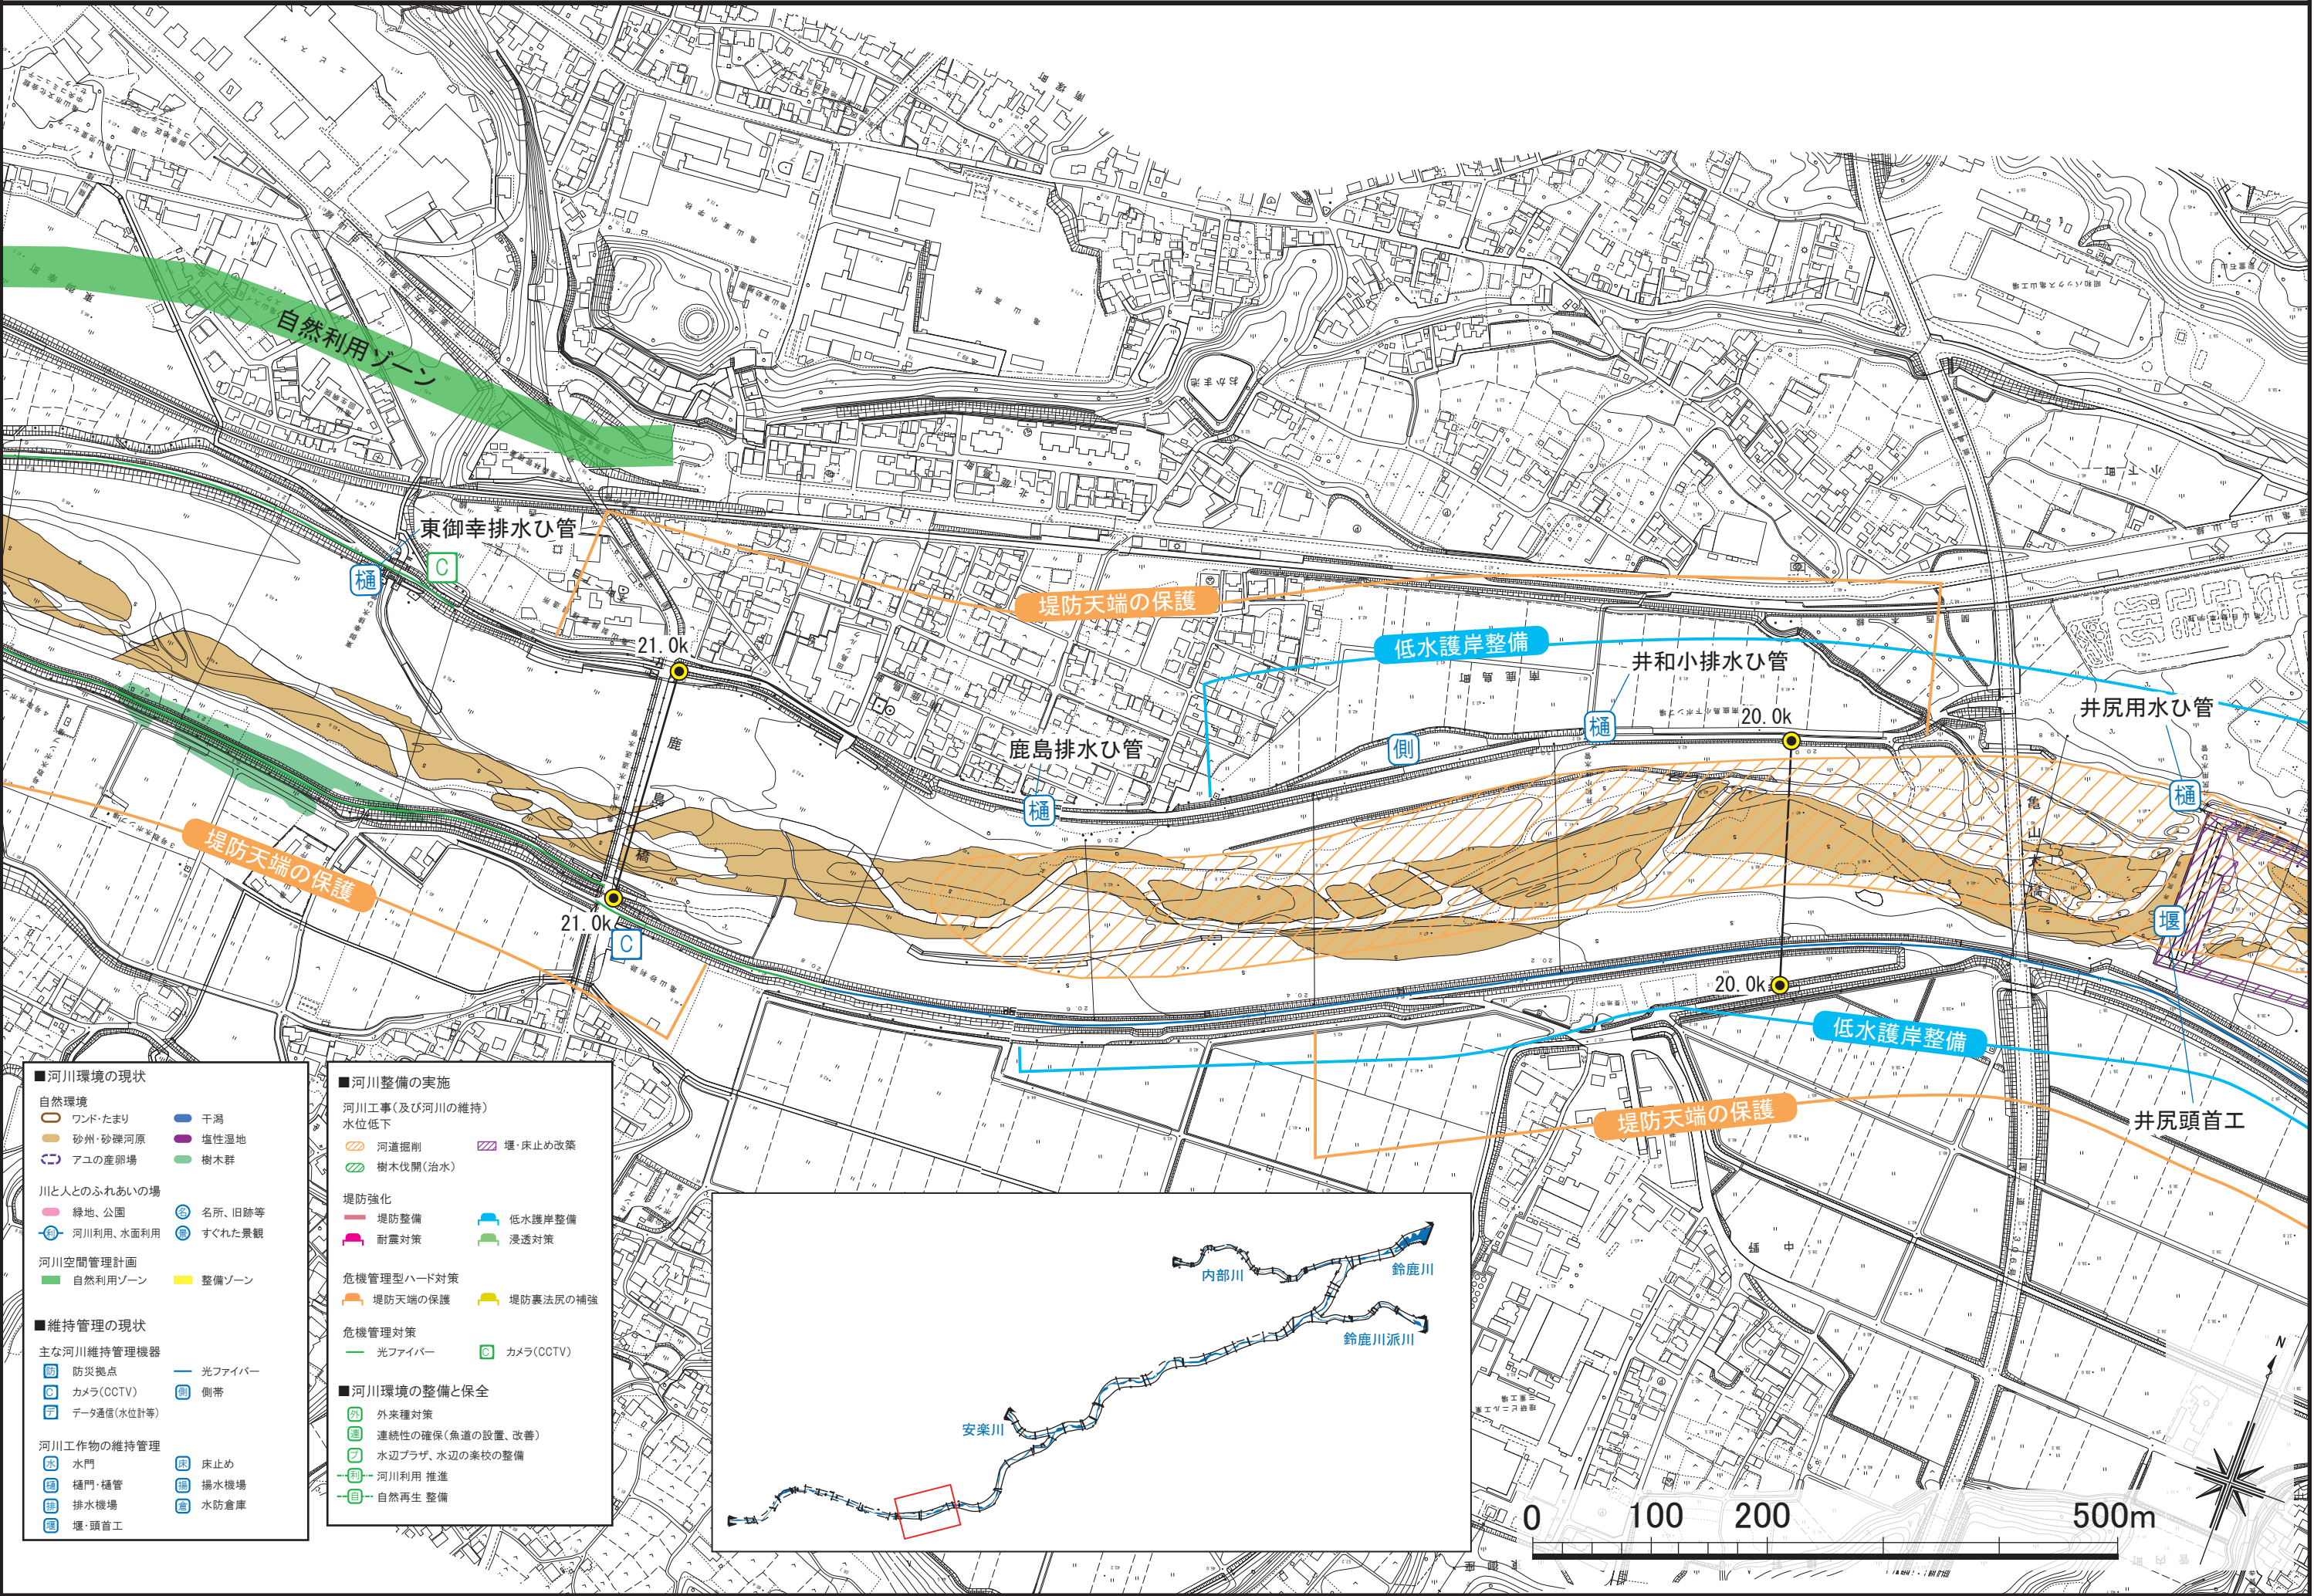


注：施工の場所については、今後の河川の状態等により変更が生じる場合がある。

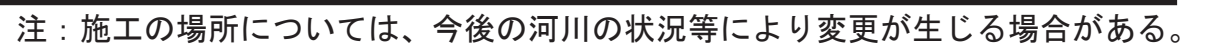


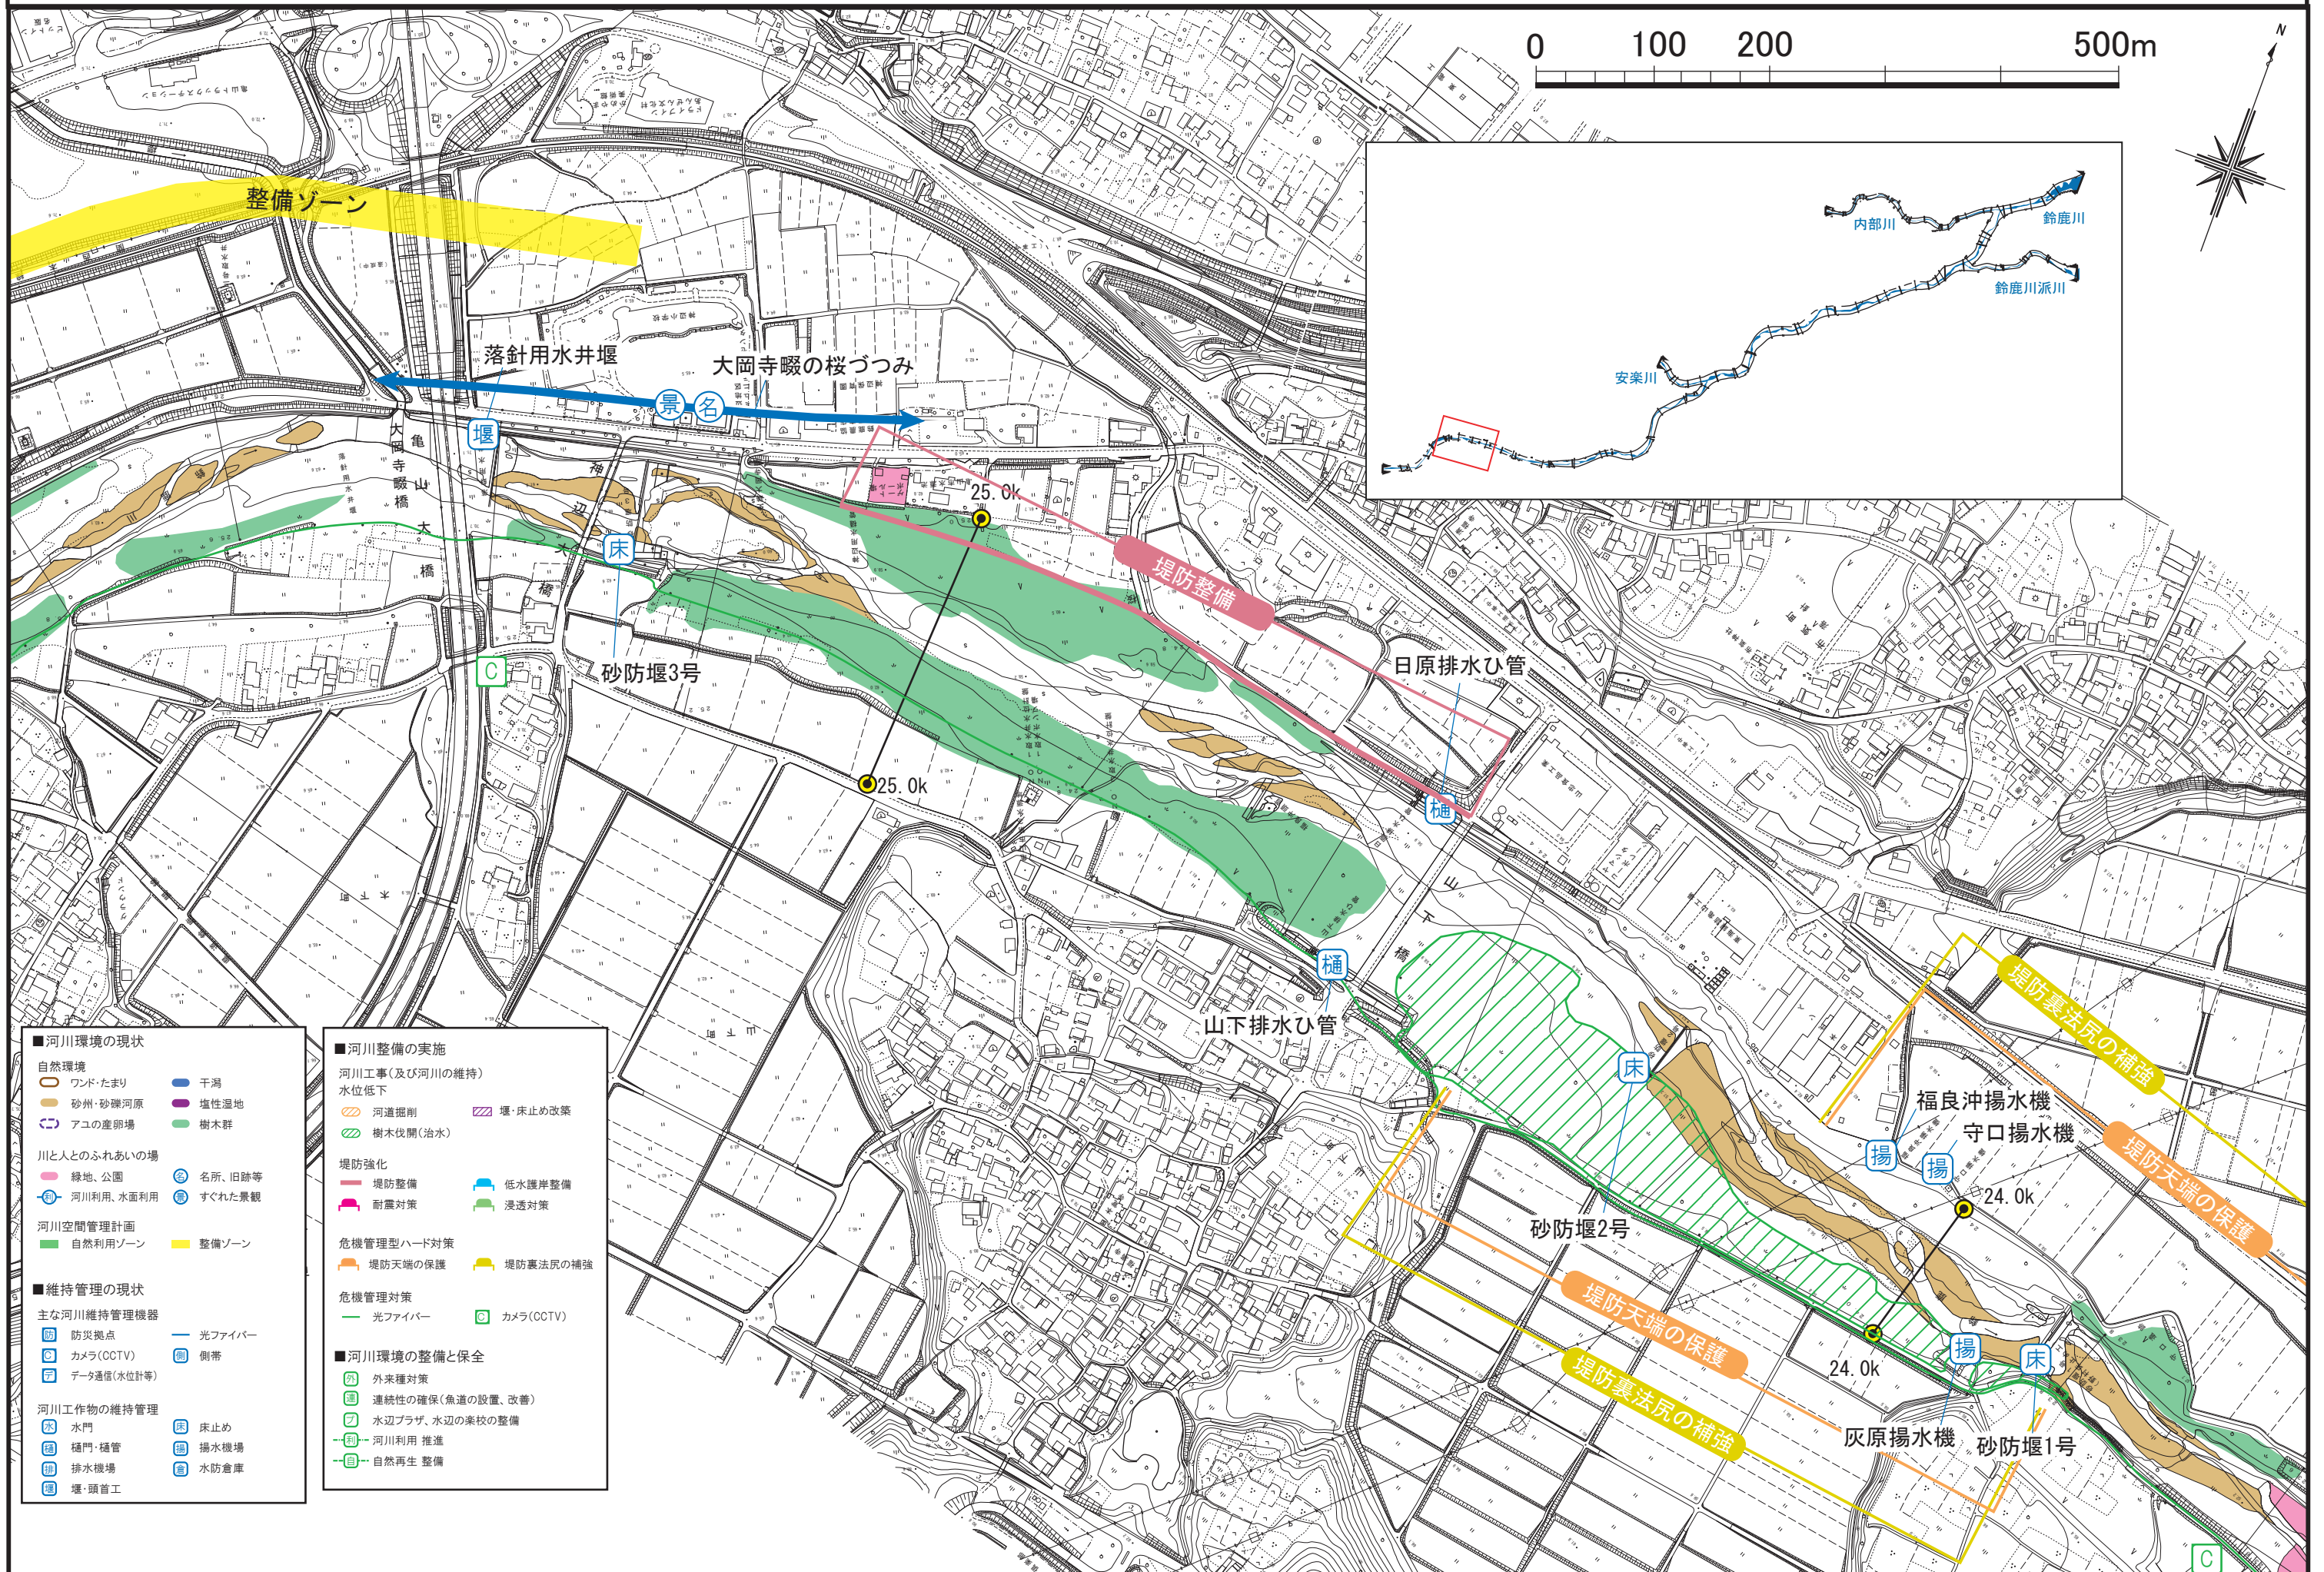


注：施工の場所については、今後の河川の状況等により変更が生じる場合がある。

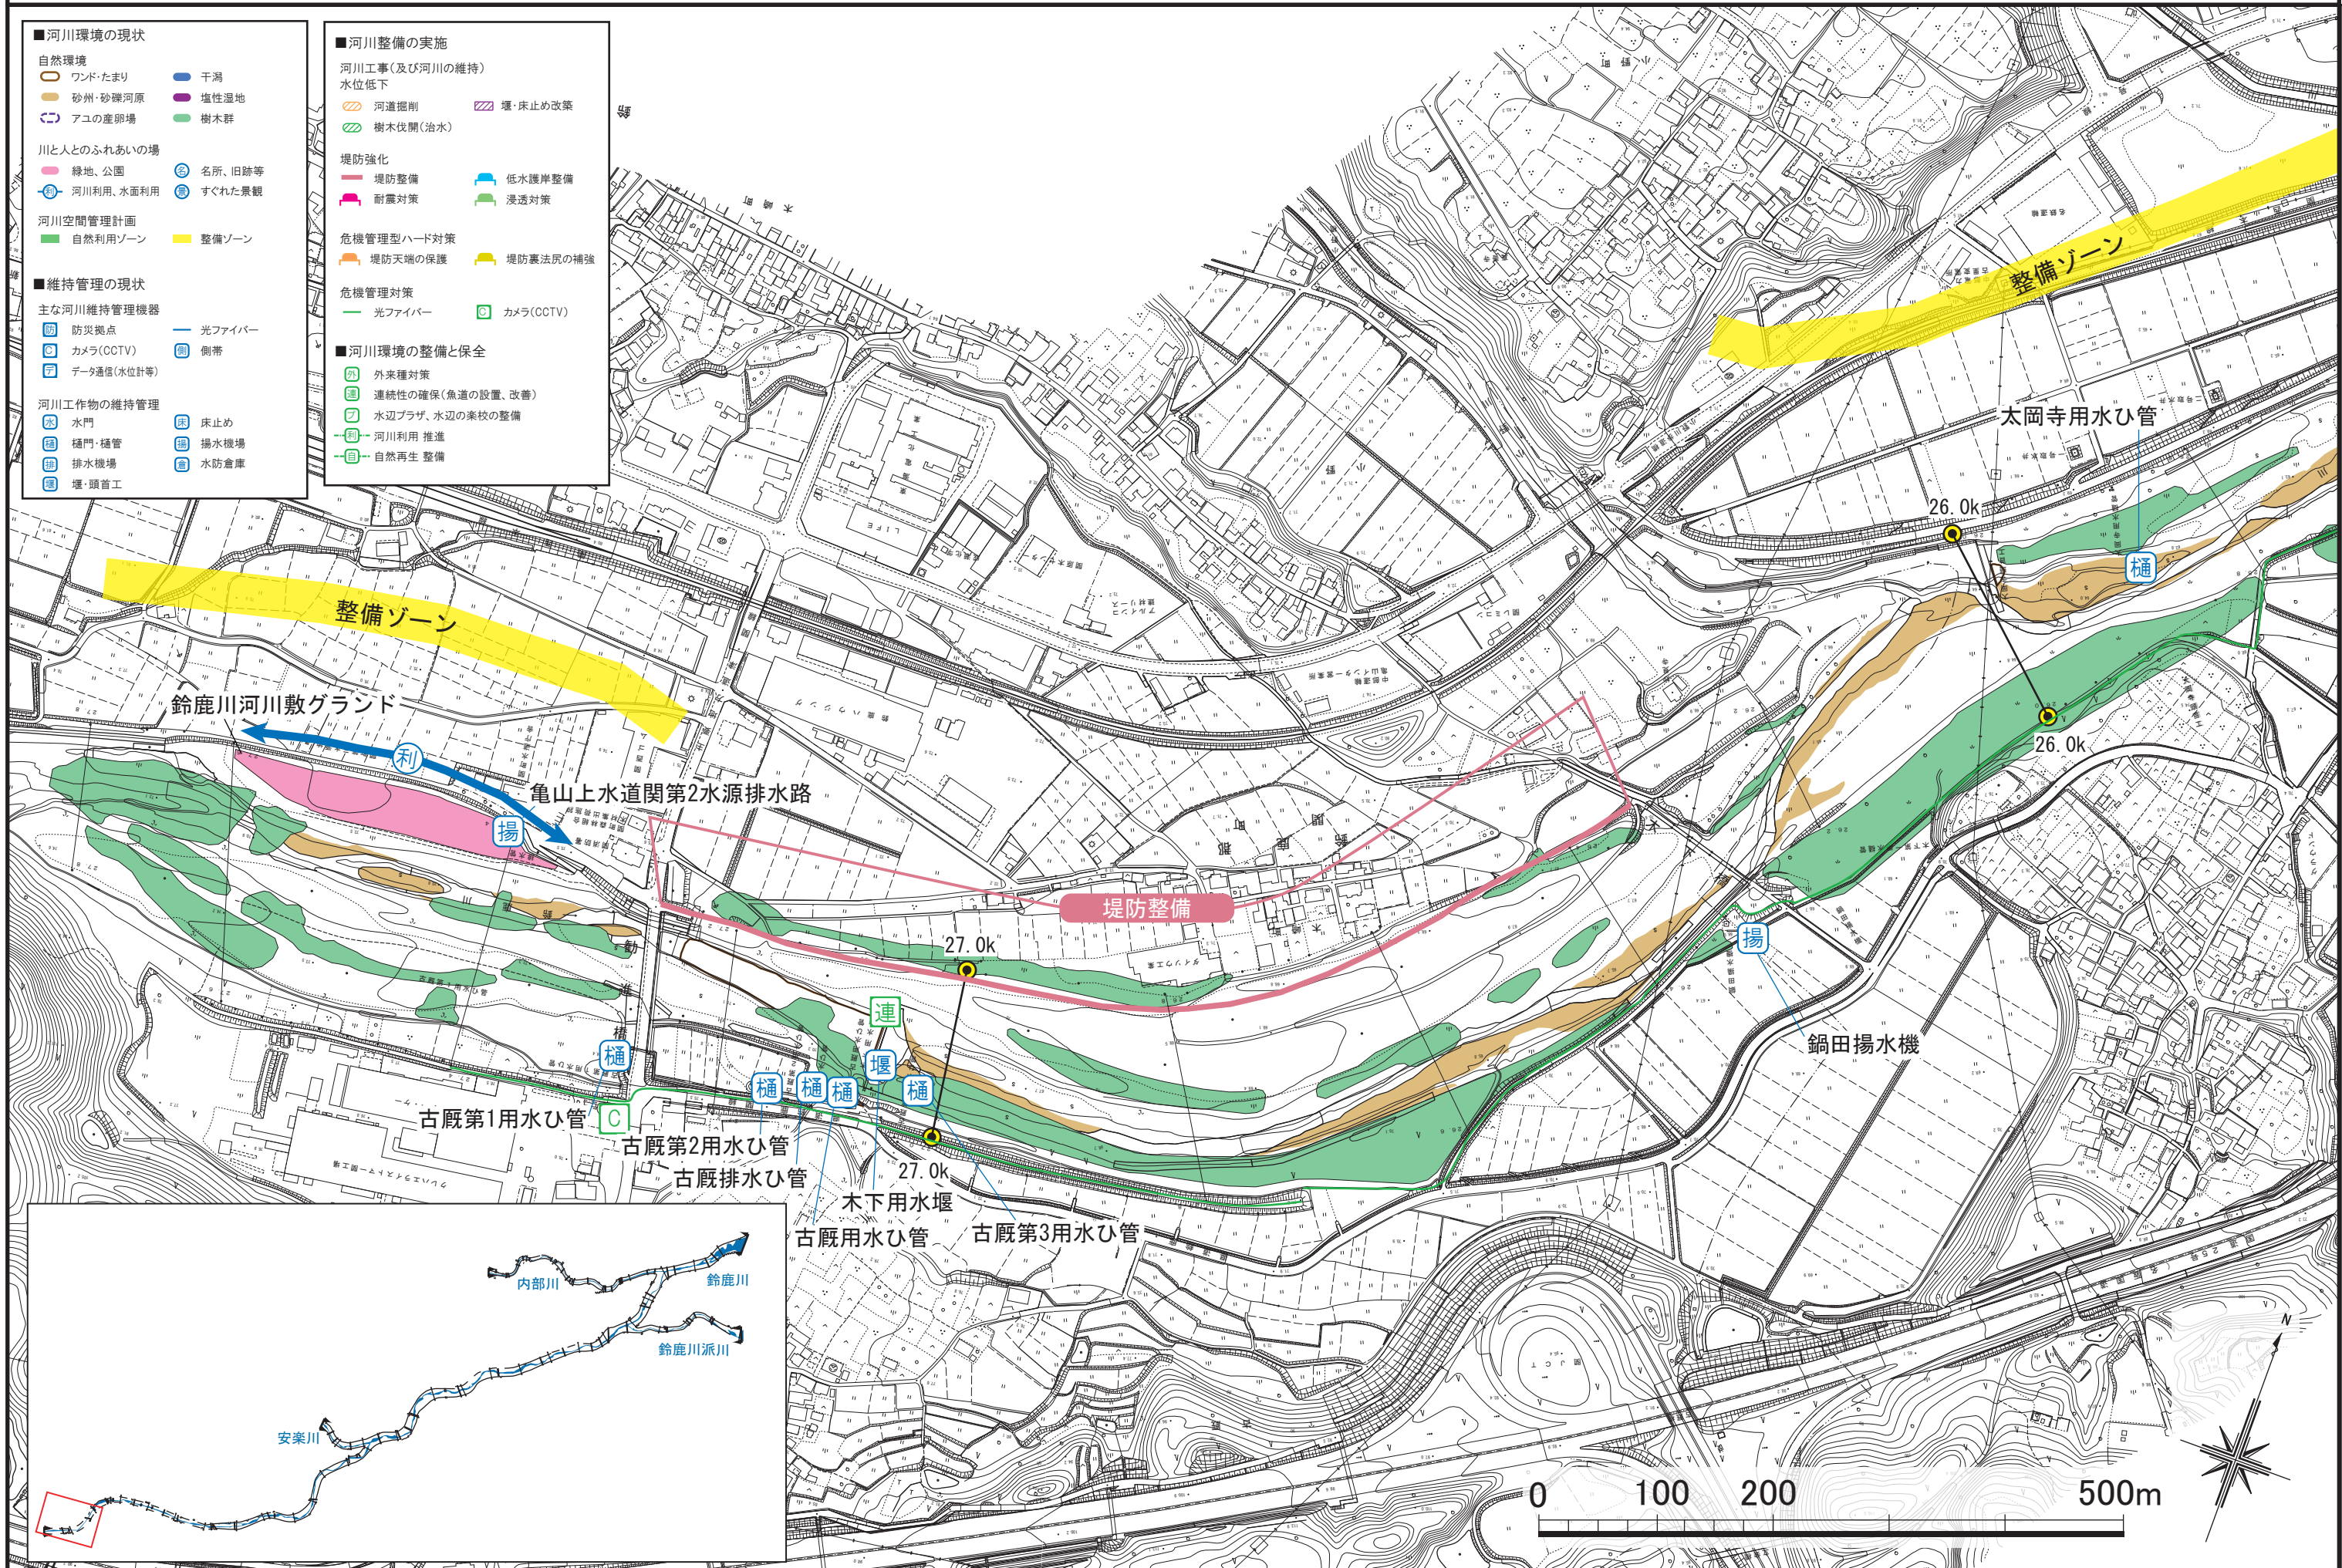



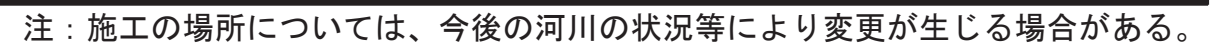




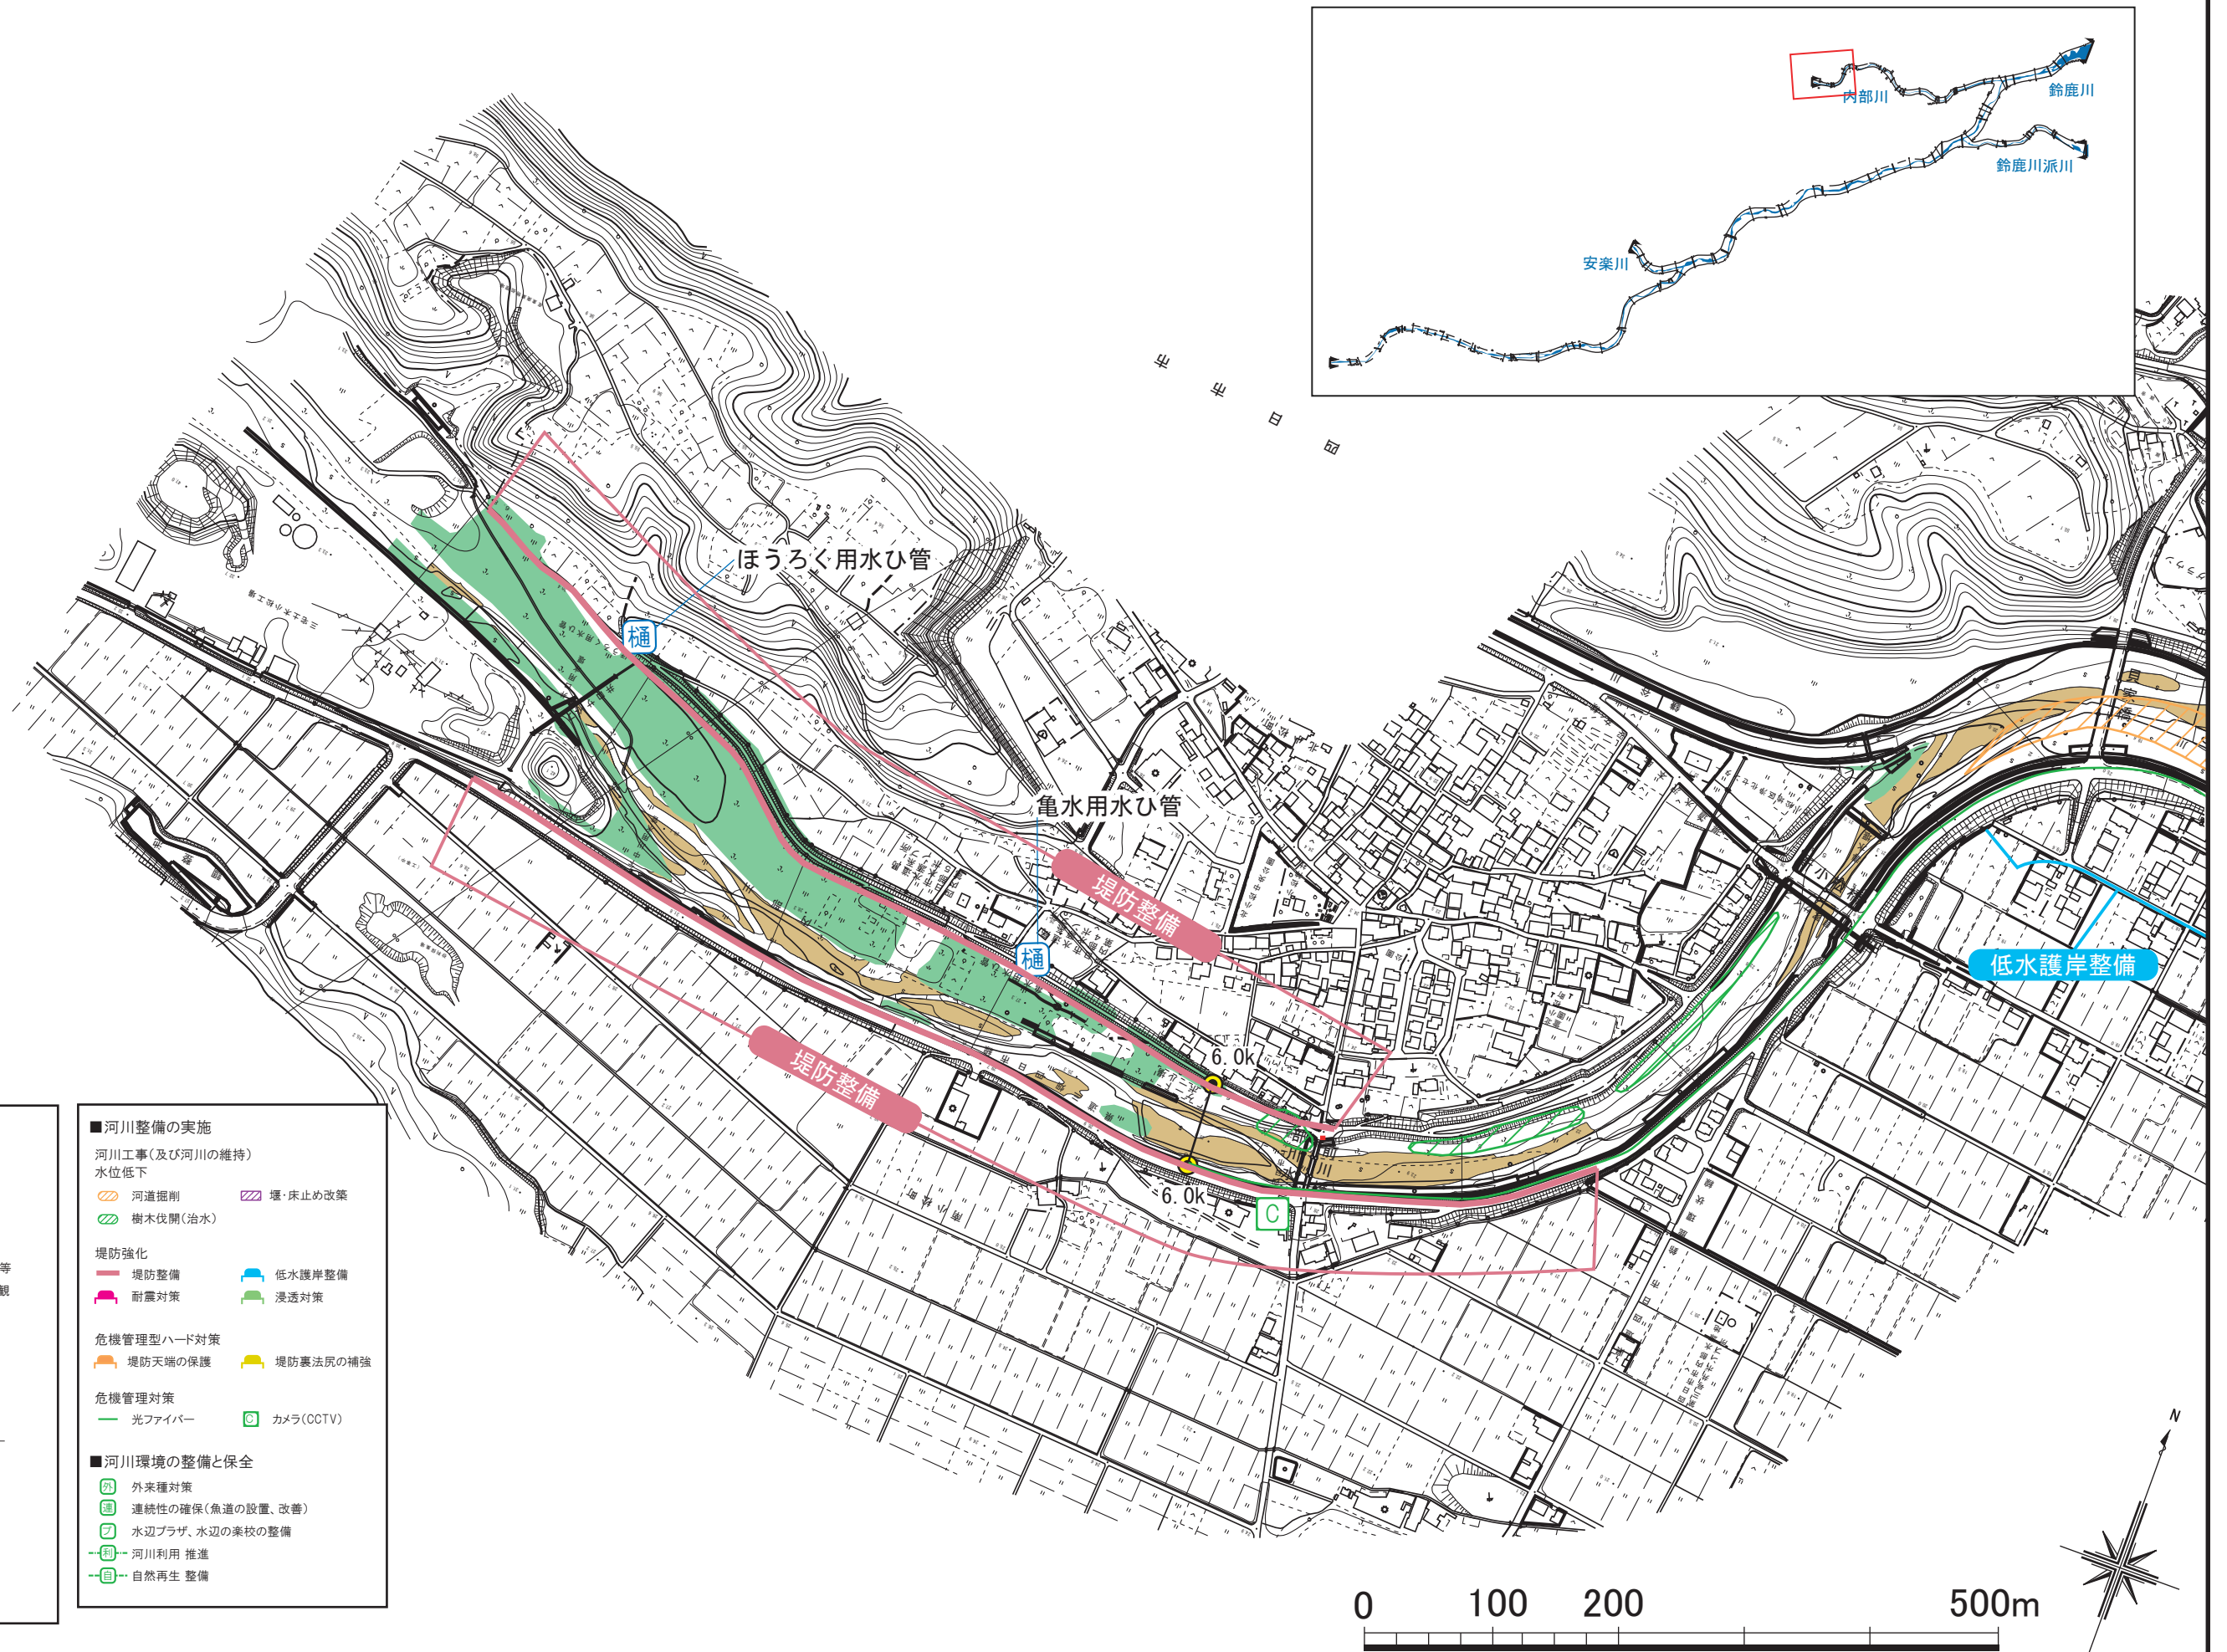


■河川環境の現状	
自然環境	
○ ワンド・たまり	干潟
○ 砂州・砂礫河原	塩性湿地
○ アユの産卵場	樹木群
川と人とのふれあいの場	
○ 緑地、公園	○ 名所、旧跡等
○ 河川利用、水面利用	○ すぐれた景観
河川空間管理計画	
○ 自然利用ゾーン	○ 整備ゾーン
■維持管理の現状	
主な河川維持管理機器	
○ 防災拠点	○ 光ファイバー
○ カメラ(CCTV)	○ 側帯
○ データ通信(水位計等)	
河川工作物の維持管理	
○ 水門	○ 床止め
○ 樋門・樋管	○ 揚水機場
○ 排水機場	○ 水防倉庫
○ 堰・頭首工	
■河川整備の実施	
河川工事(及び河川の維持)	
水位低下	
○ 河道掘削	○ 堰・床止め改築
○ 樹木伐開(治水)	
堤防強化	
○ 堤防整備	○ 低水護岸整備
○ 耐震対策	○ 浸透対策
危機管理型ハード対策	
○ 堤防天端の保護	○ 堤防裏法尻の補強
危機管理対策	
○ 光ファイバー	○ カメラ(CCTV)
■河川環境の整備と保全	
○ 外来種対策	
○ 連続性の確保(魚道の設置、改善)	
○ 水辺プラザ、水辺の集いの整備	
○ 河川利用 推進	
○ 自然再生 整備	

注：施工の場所については、今後の河川の状況等により変更が生じる場合がある。

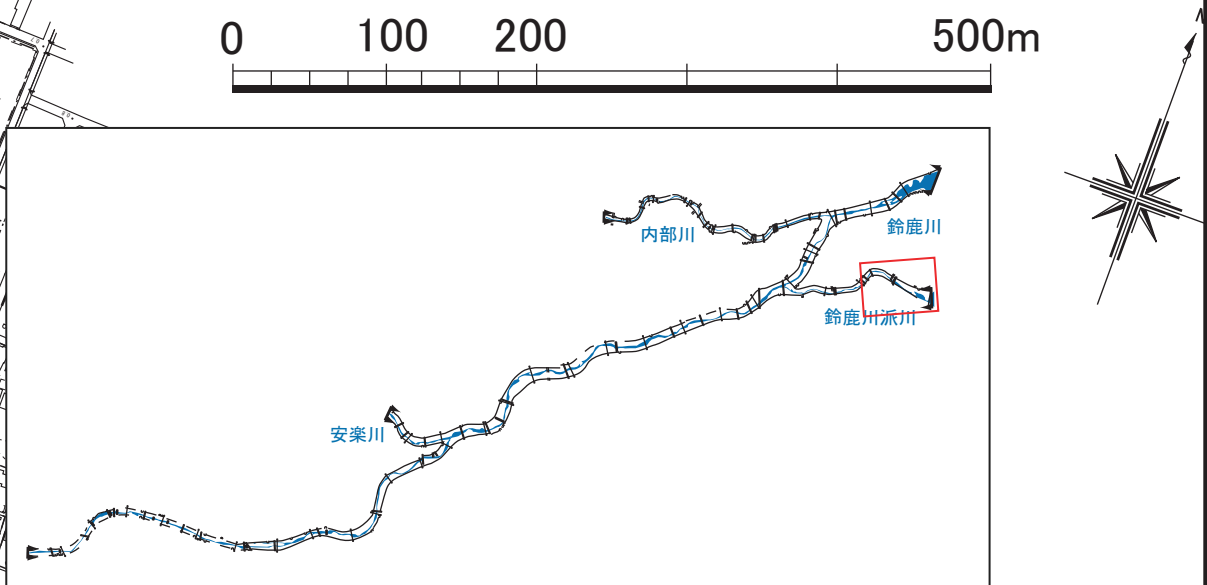

注：施工の場所については、今後の河川の状況等により変更が生じる場合がある。

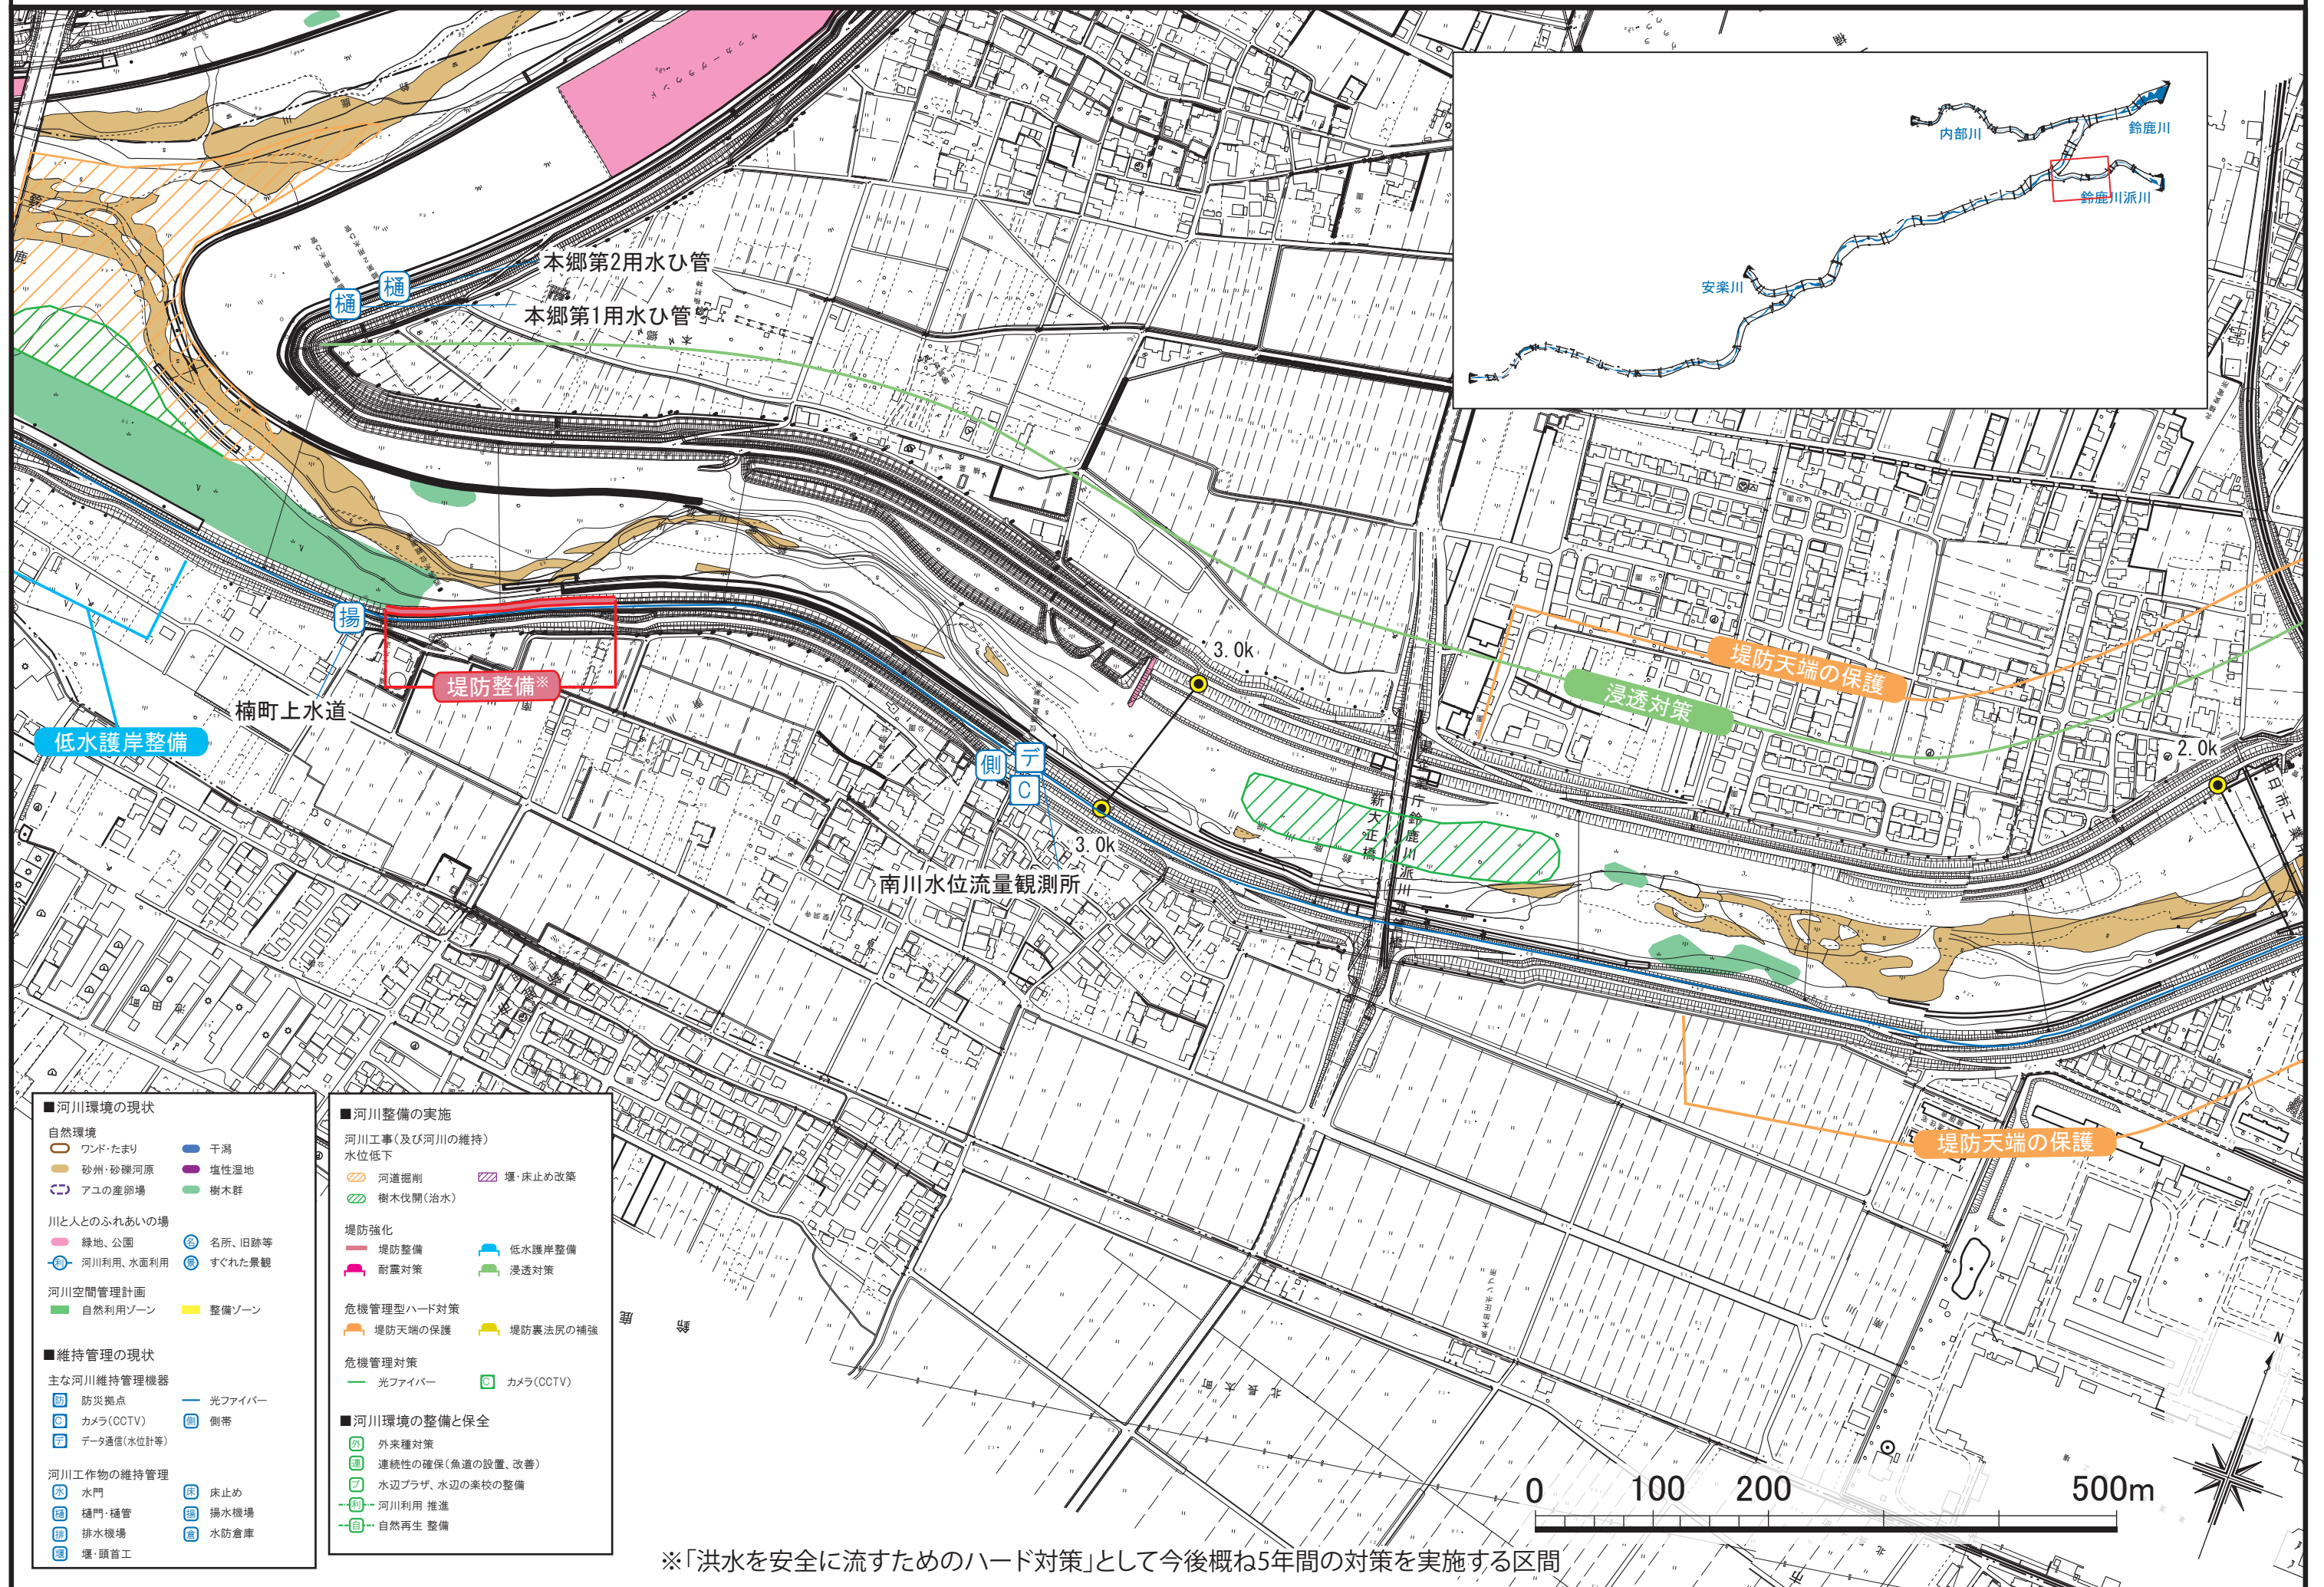

※「洪水を安全に流すためのハード対策」として今後概ね5年間の対策を実施する区間

注：施工の場所については、今後の河川の状況等により変更が生じる場合がある。

