

高速自動車国道 第二東海自動車道横浜名古屋線

(長泉沼津 I C ~ 新清水 I C)

区域変更図

現区域

区域増


区域減

静岡県富士市・富士宮市

縮尺 1 : 1, 000


独立行政法人 日本高速道路保有・債務返済機構

※B1サイズの下紙で縮尺1/1,000となる

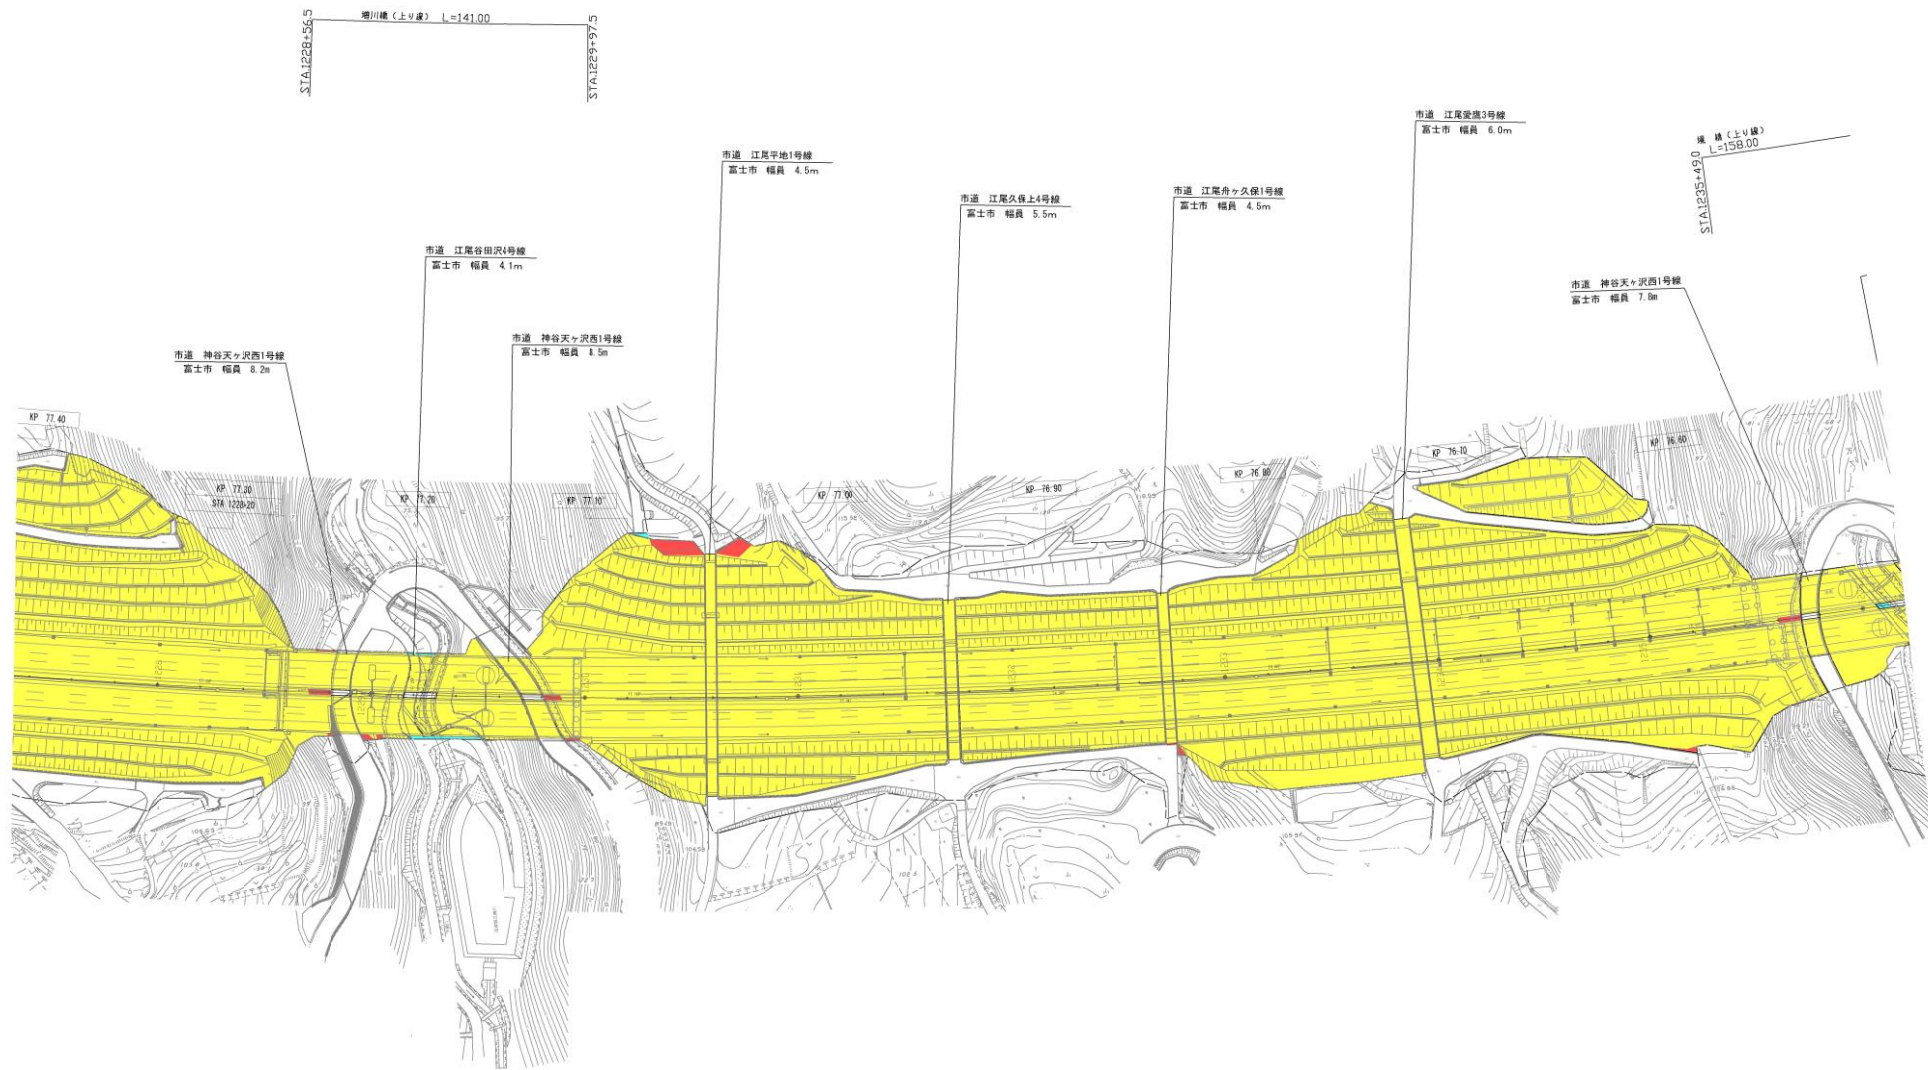


凡 例	
 	現況区域
 	変更区域 <増>
 	変更区域 <減>

高速自動車国道 第二東海自動車道			
図面名	区 域 変 更 図		
	静 岡 県 富 士 市		
縮 尺	1:1000	図面番号	3 / 32
作成年月日	令和 6年 10月		
中日本高速道路株式会社 東京支社 富士保安・サービスセンター			

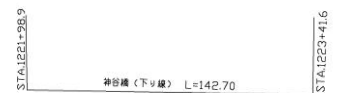

高速自動車国道 第二東海自動車道			
図面名	区域変更図		
静岡県富士市			
縮尺	1:1000	図面番号	4 / 32
作成年月日	令和 6年 10月		
中日本高速道路株式会社 東京支社 富士保全・サービスセンター			

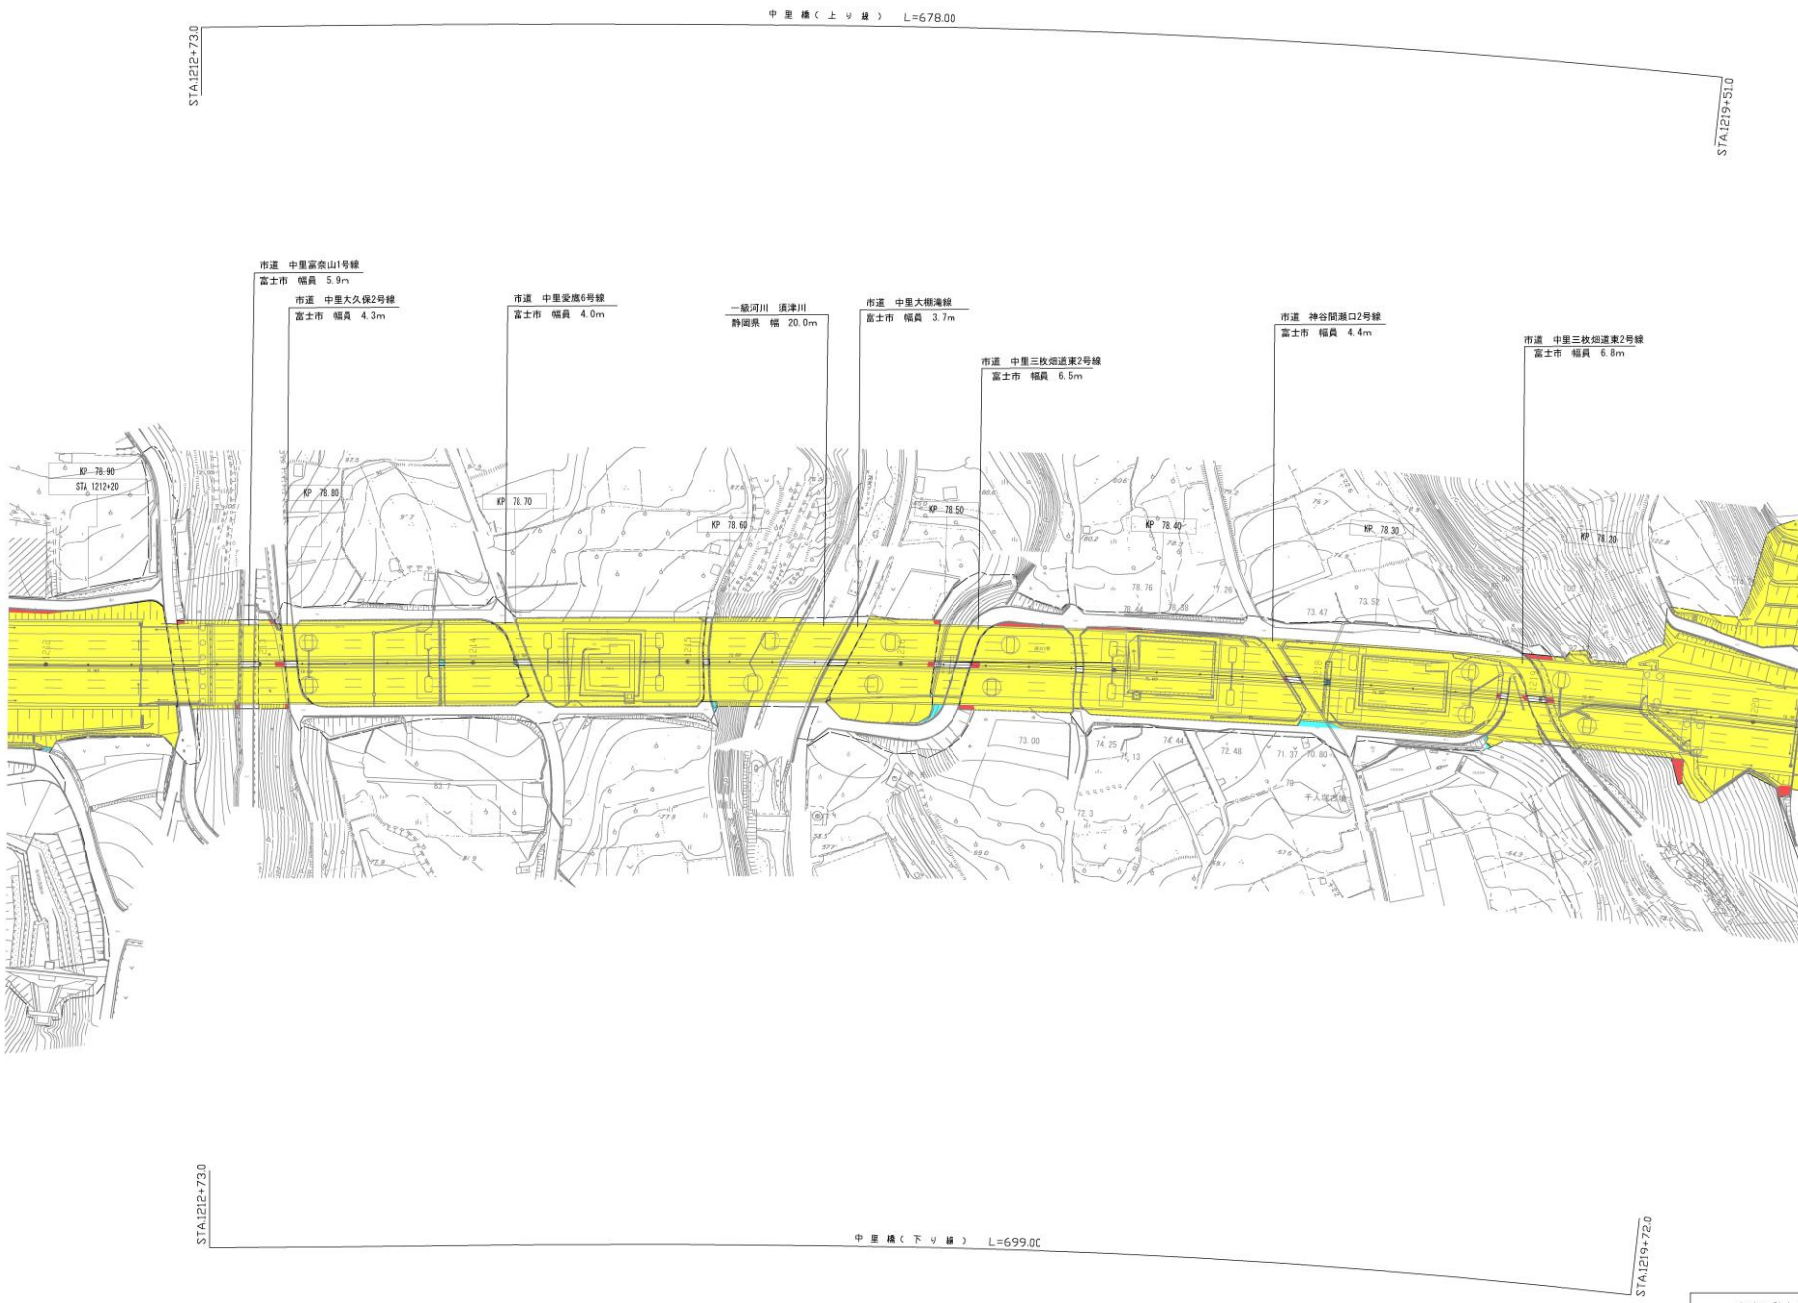

凡 例

■ 現況区域

■ 変更区域 <増>

■ 変更区域 <減>

高速自動車国道 第二東海自動車道			
図面名	区 域 変 更 図		
静岡県富士市			
縮 尺	1:1000	図面番号	5 / 32
作成年月日	令和 6 年 10 月		
中日本高速道路株式会社 東京支社 富士保安・サービスセンター			

比 赤 線 (上V線) L=135.00
STA1204+750


市道 関門不動橋1号線
富士市 幅員 4.0m

市道 比奈ノ沢1号線
富士市 幅員 5.2m

市道 富士岡上白沢1号線
富士市 幅員 7.1m

市道 富士岡青木薬2号線
富士市 幅員 5.7m


市道 富士岡青木薬1号線
富士市 幅員 5.7m

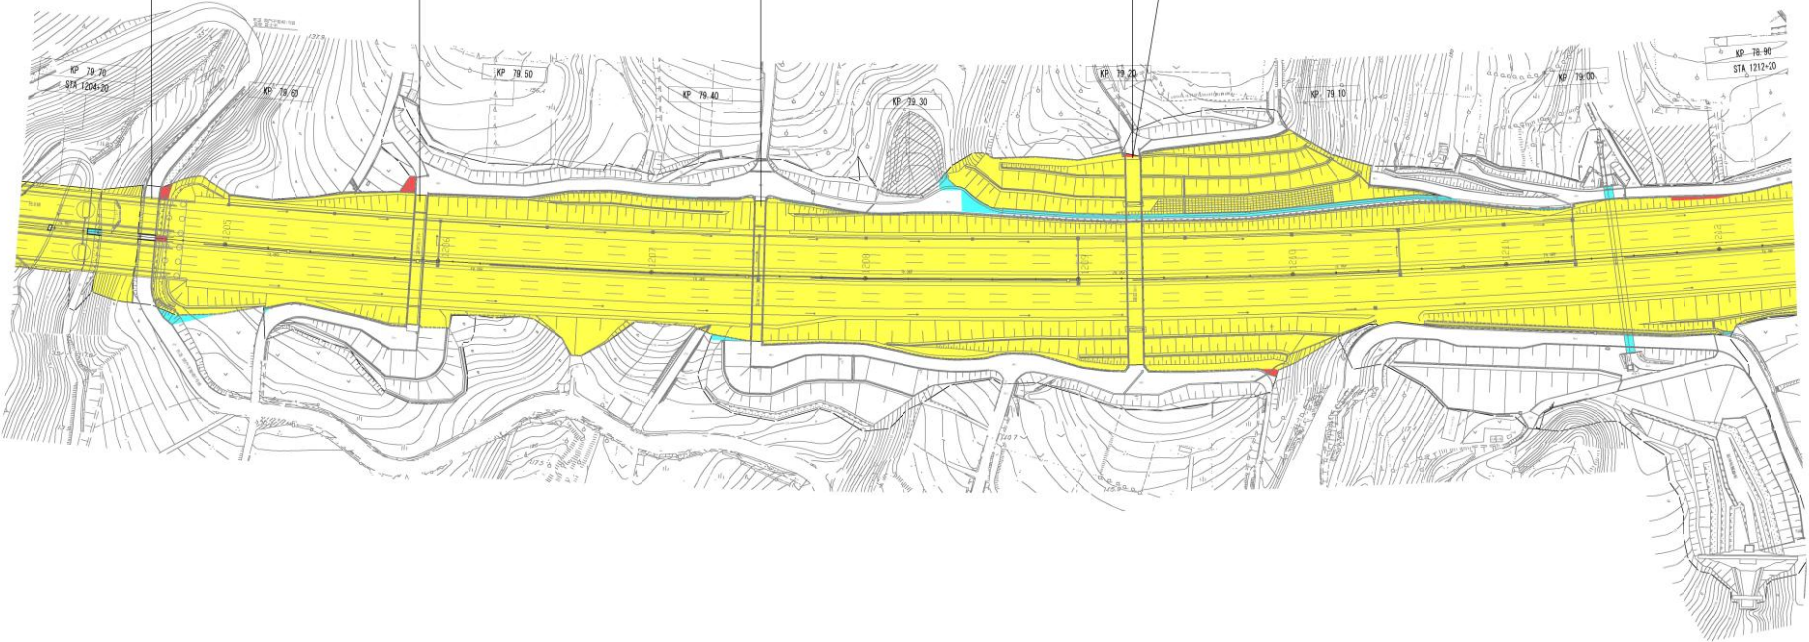

STA1204+750
比 赤 線 (下V線) L=135.00


凡 例	
 	現況区域
 	変更区域〈増〉
 	変更区域〈減〉

高速自動車国道 第二東海自動車道	
図面名	区 域 変 更 図
静岡県富士市	
縮 尺	1:1000 図面番号 6 / 32
作成年月日	令和 6 年 10 月
中日本高速道路株式会社 東京支社 富士保安・サービスセンター	

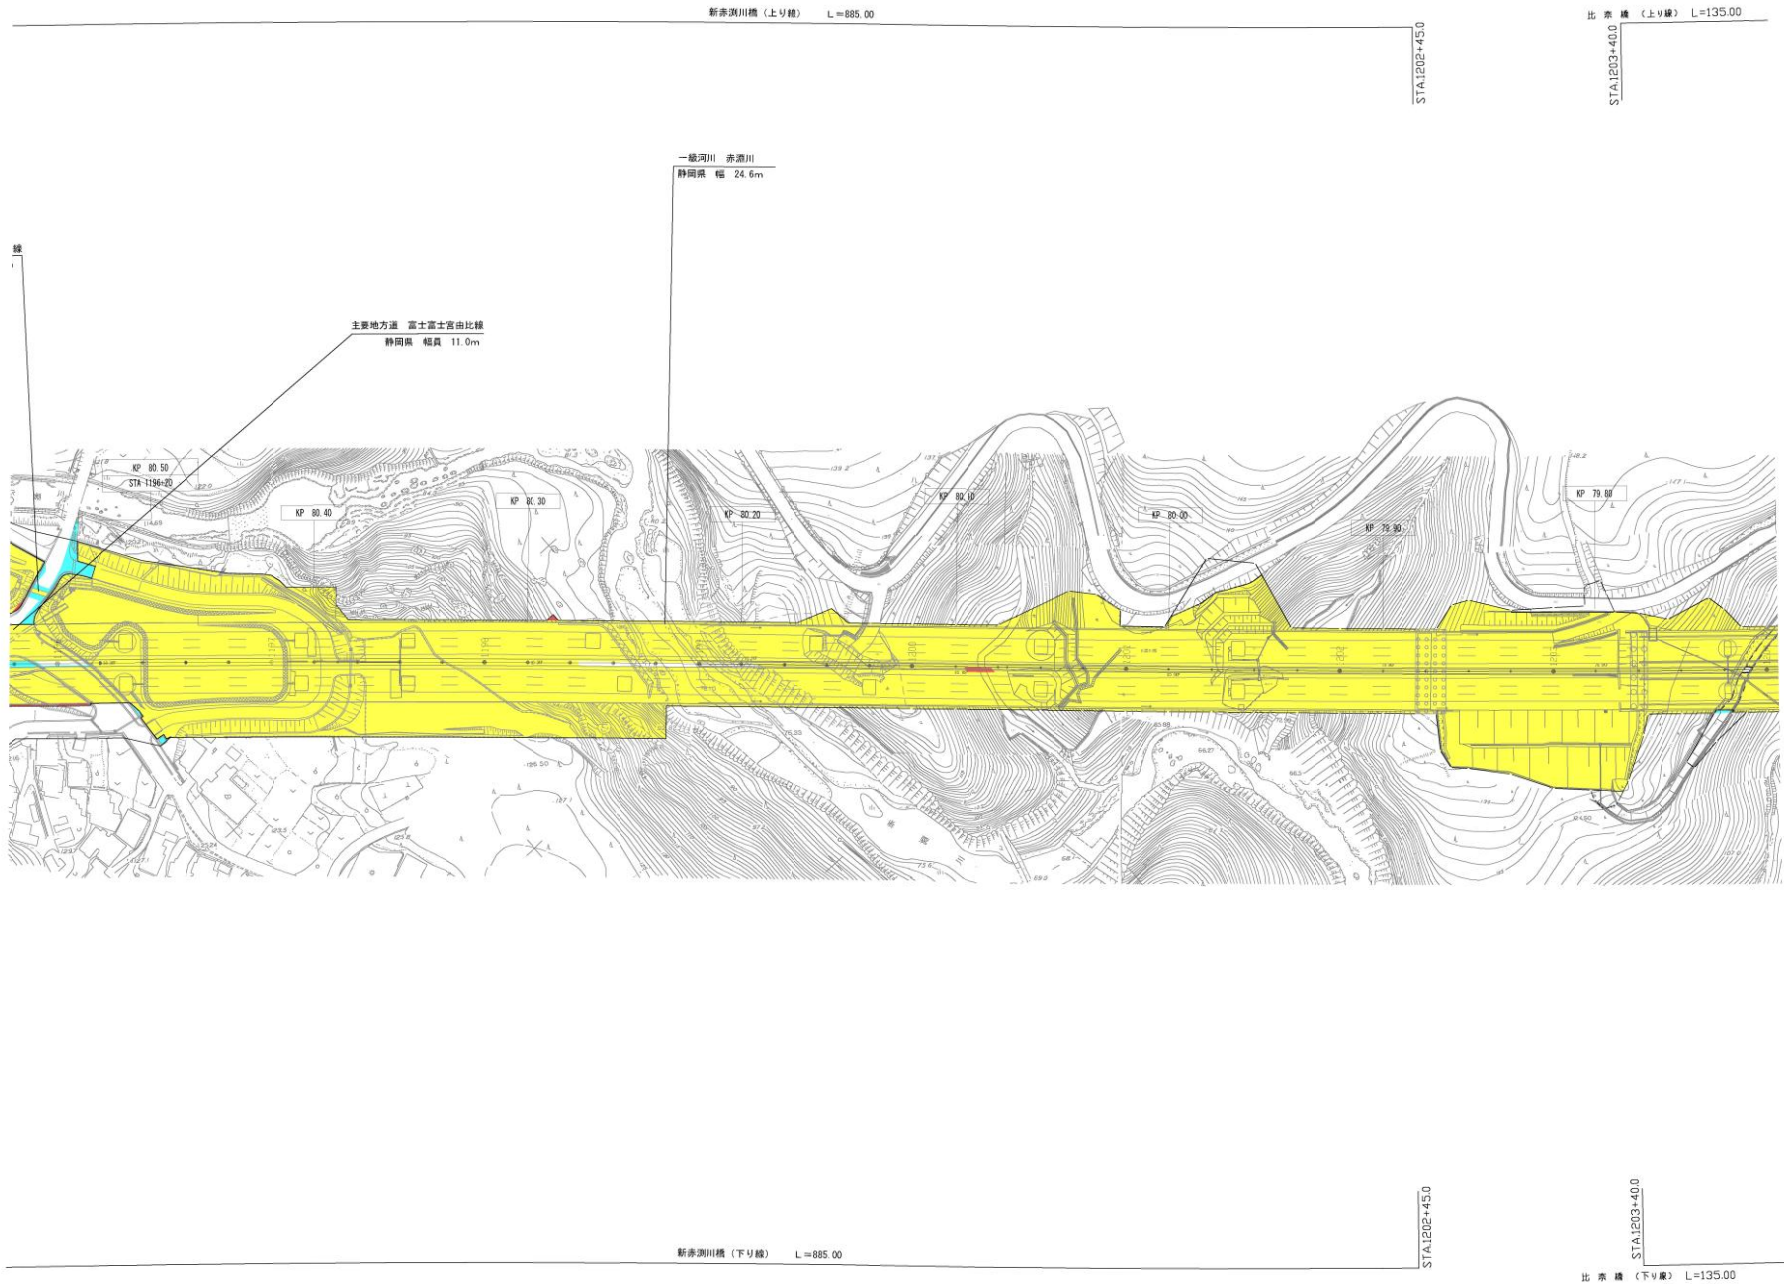


凡 例			
黄色	現況区域		
赤色	変更区域 (増)		
青色	変更区域 (減)		

高速自動車国道 第二東海自動車道			
図面名	区 域 変 更 図		
静岡県富士市			
縮 尺	1:1000	図面番号	7 / 32
作成年月日	令和 6 年 10 月		
中日本高速道路株式会社 東京支社 富士保安・サービスセンター			

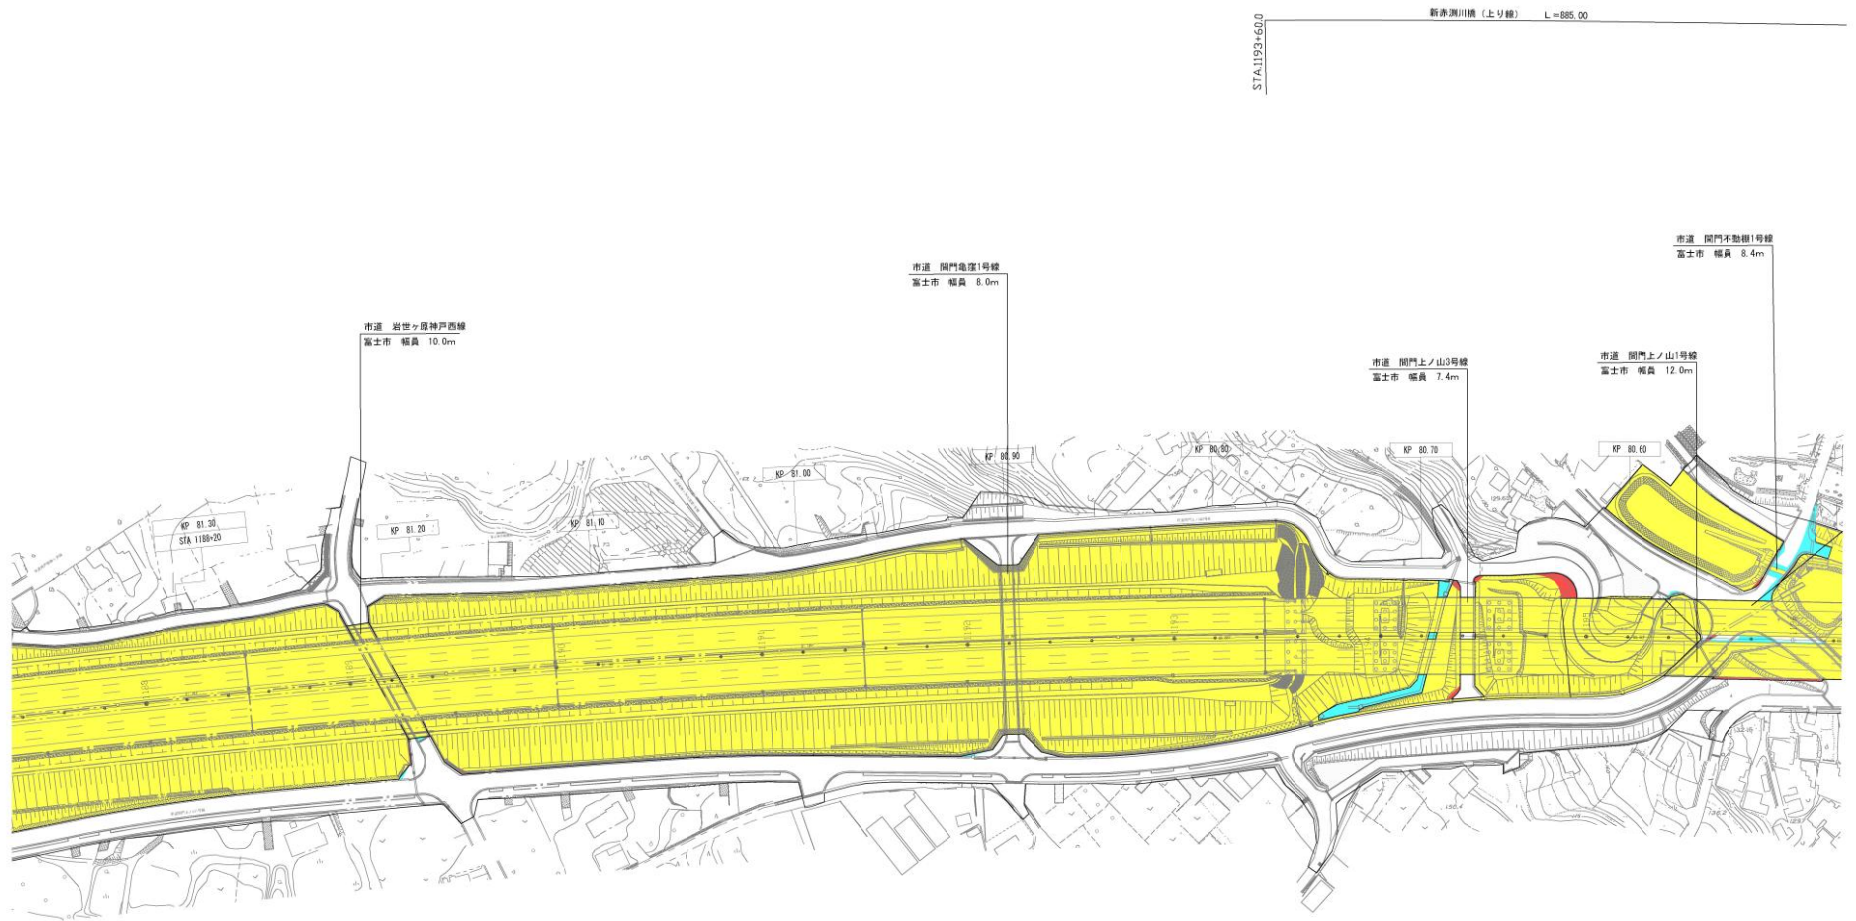

例	現況区域
	変更区域 <増>
	変更区域 <減>

高速自動車国道 第二東海自動車道			
図面名	区域変更図		
静岡県富士市			
縮尺	1:1000	図面番号	8 / 32
作成年月日	令和 6年 10月		
中日本高速道路株式会社 東京支社 富士保安・サービスセンター			

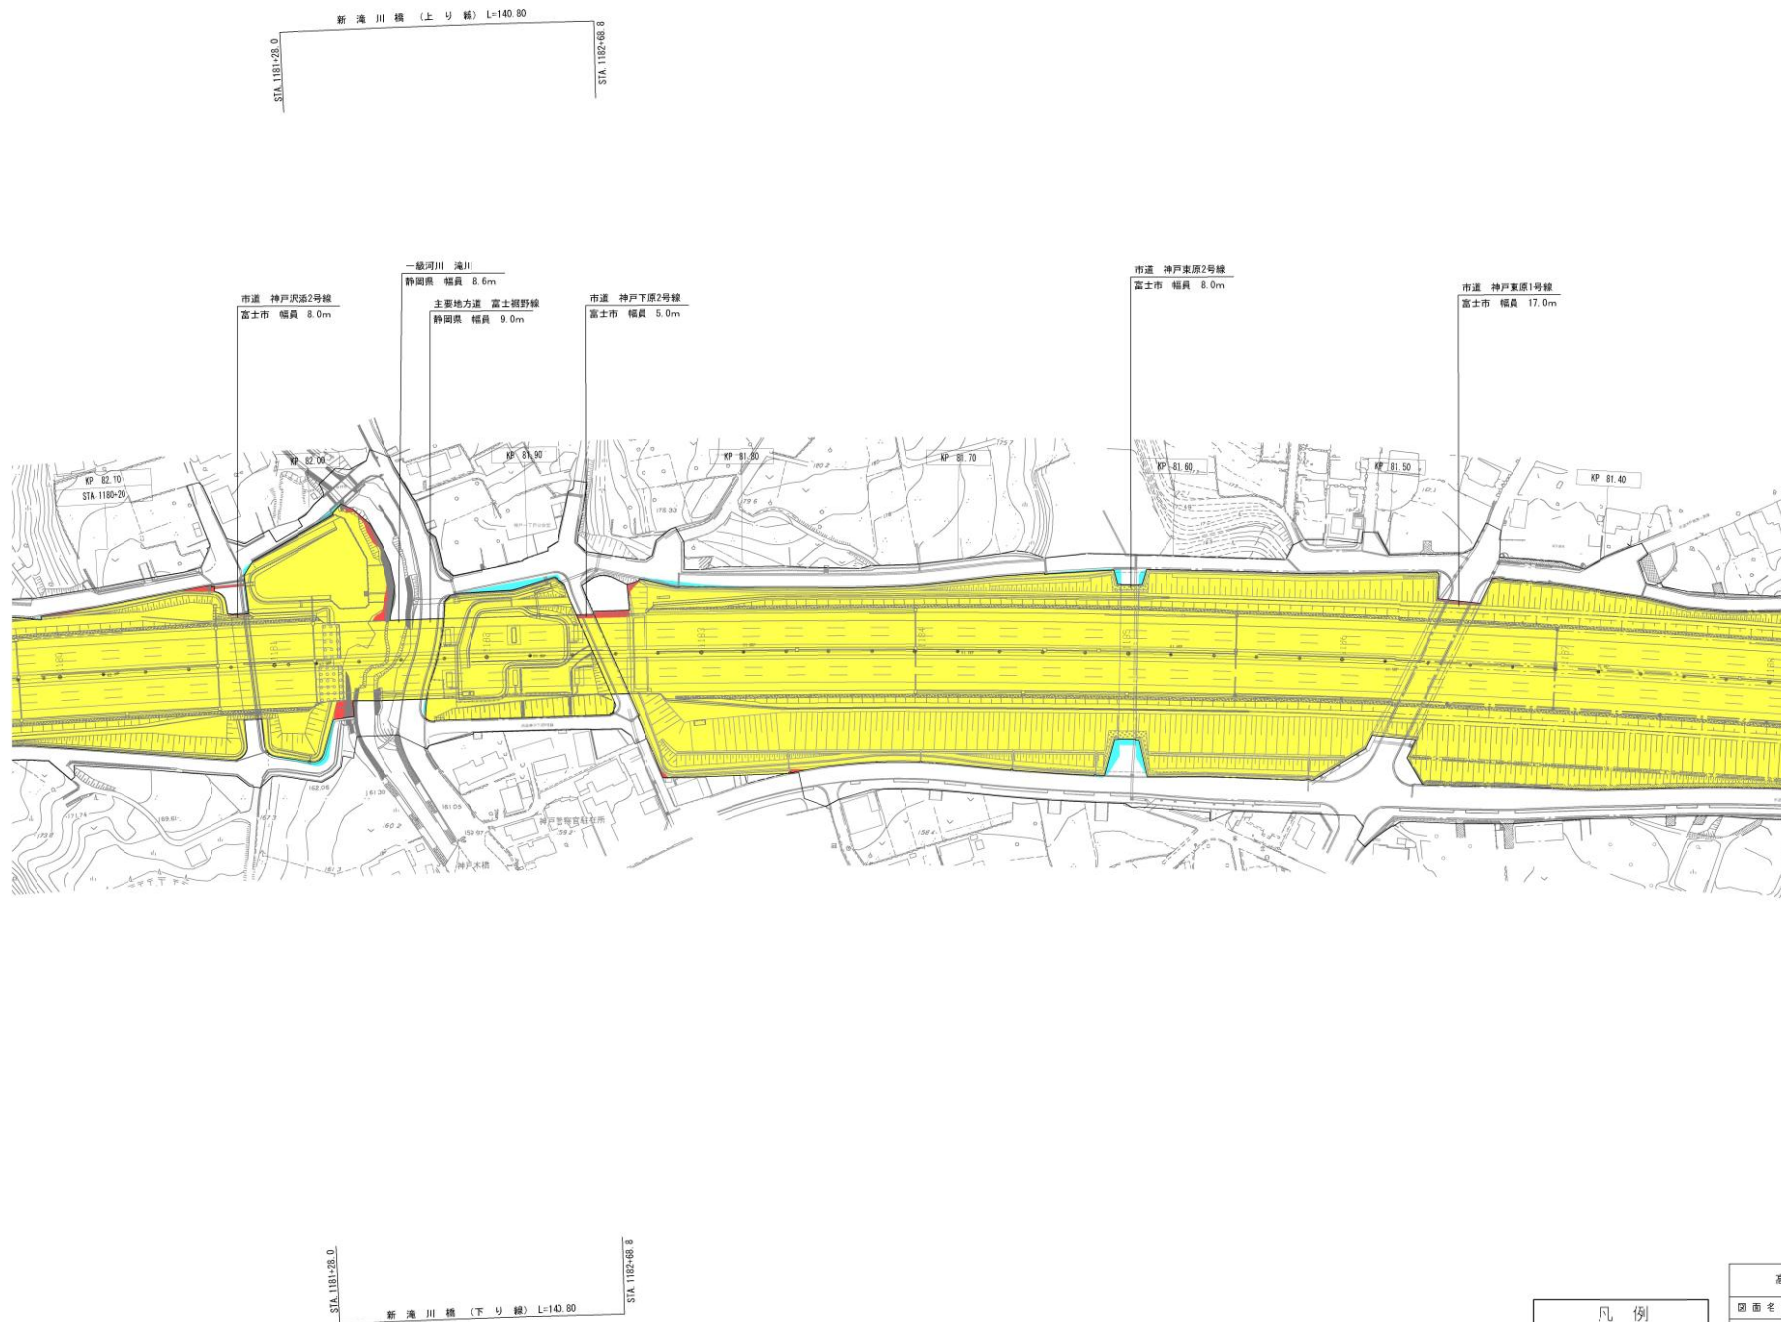

凡 例

■ 現況区域

■ 変更区域 <増>

■ 変更区域 <減>

高速自動車国道 第二東海自動車道			
図面名	区 域 変 更 図		
静岡県富士市			
縮 尺	1:1000	図面番号	9 / 32
作成年月日	令和 6 年 10 月		
中日本高速道路株式会社 東京支社 富士保安・サービスセンター			

市道 大淵越9号線
富士市 幅員 7.5m

主要地方道 富士裾野線(今宮バイパス)
静岡県 幅員 14.0m

市道 一色所久保2号線
富士市 幅員 11.5m

市道 神戸島原1号線
富士市 幅員 11.5m



凡 例	
 	現況区域
 	変更区域〈増〉
 	変更区域〈減〉


高速自動車国道 第二東海自動車道			
図面名	区 域 変 更 図		
静岡県富士市			
縮 尺	1:1000	図 面 号	10／32
作成年月日	令和 6 年 10 月		
中日本高速道路株式会社 東京支社 富士保安・サービスセンター			

市道 大瀬皮串松1号線
富士市 幅員 14.0m

市道 大瀬松窪6号線
富士市 幅員 8.0m


市道 広見一色線
富士市 幅員 14.0m

市道 大瀬松窪9号線
富士市 幅員 7.5m

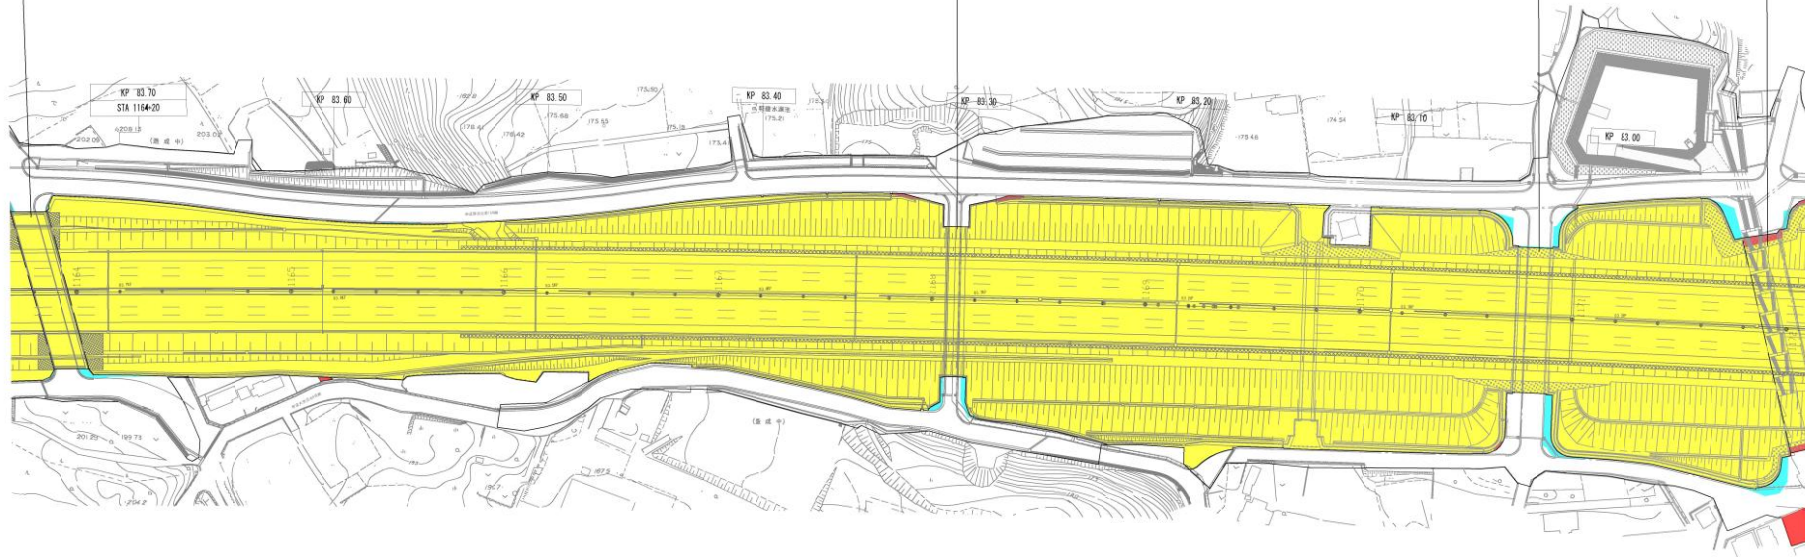


凡 例			
■	現況区域		
■	変更区域 <増>		
■	変更区域 <減>		

高速自動車国道 第二東海自動車道			
図面名	区 域 変 更 図		
静岡県富士市			
縮 尺	1:1000	図面番号	11／32
作成年月日	令和 6 年 10 月		
中日本高速道路株式会社 東京支社 富士保安・サービスセンター			

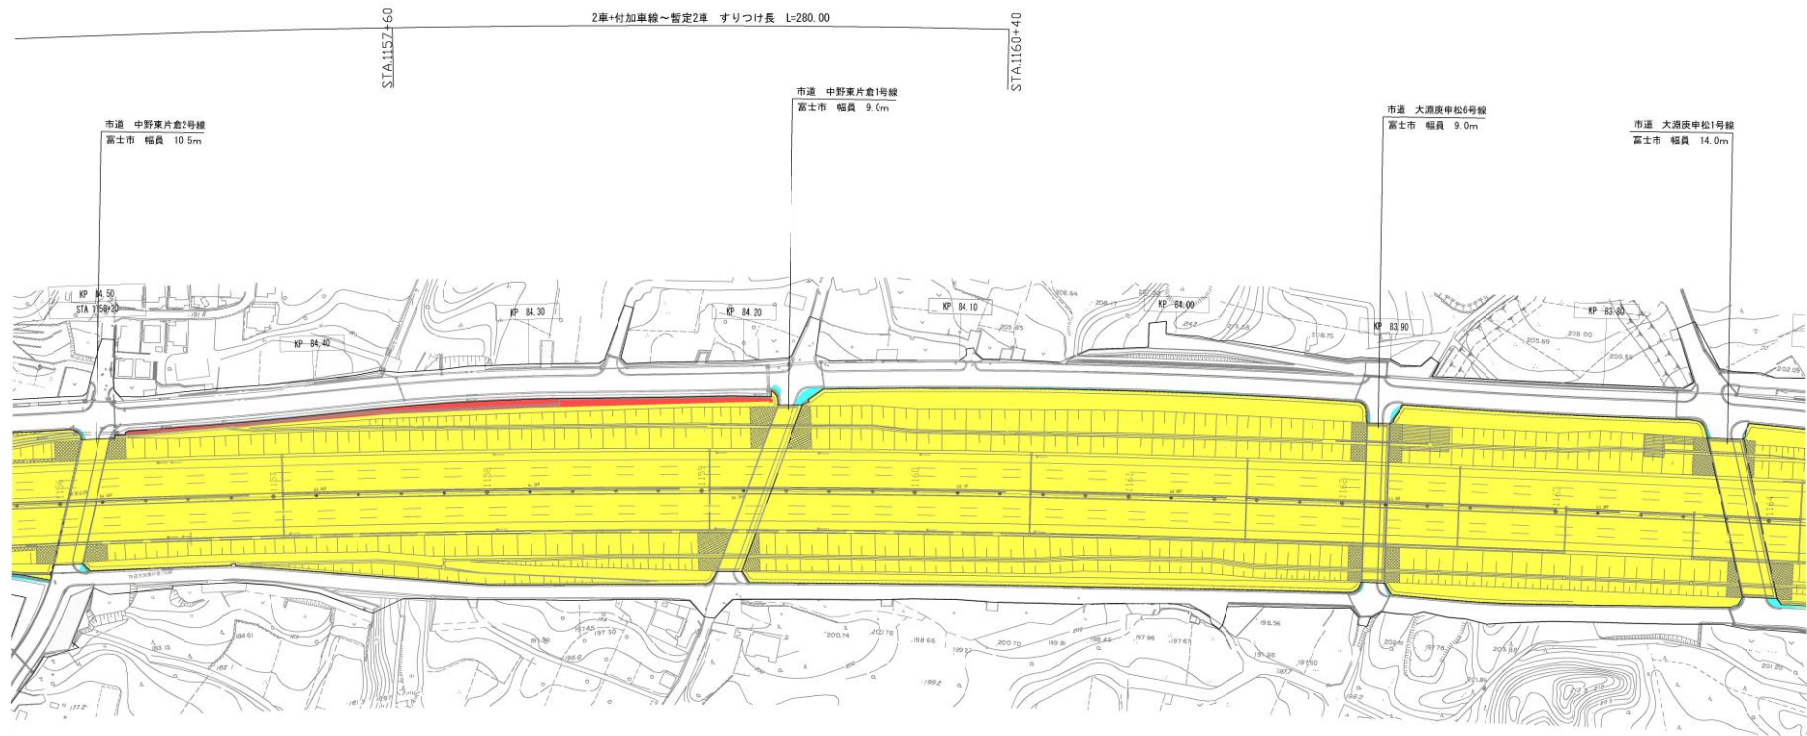

凡 例		
	現況区域	
	変更区域〈増〉	
	変更区域〈減〉	

高速自動車国道 第二東海自動車道			
図面名		区域変更図	
静岡県富士市			
縮尺	1:1000	図面番号	12/32
作成年月日	令和6年10月		
中日本高速道路株式会社 東京支社 富士保安・サービスセンター			

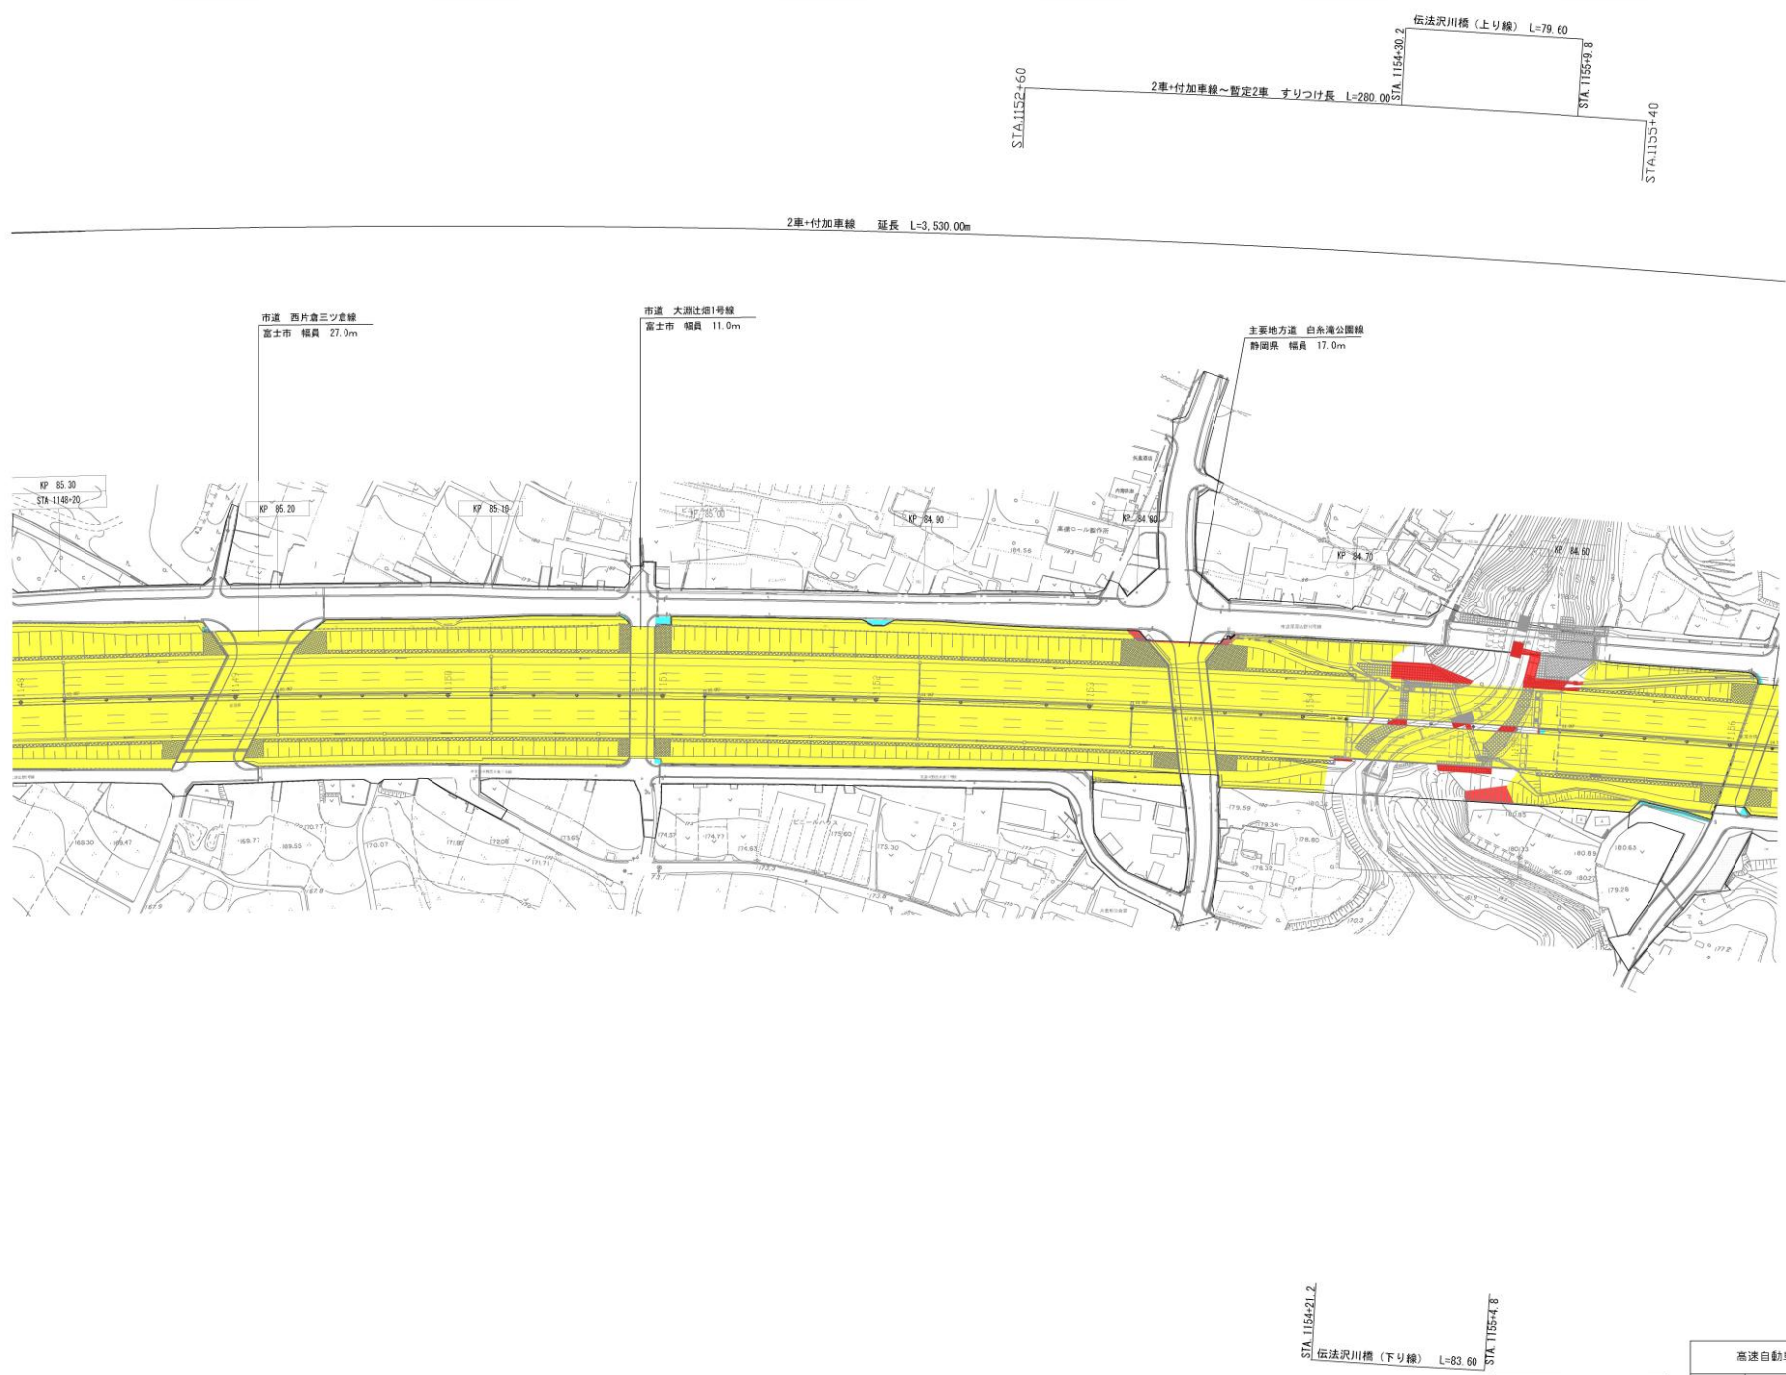

- 凡 例
- 現況区域
 - 変更区域 <増>
 - 変更区域 <減>


高速自動車国道 第二東海自動車道			
図面名	区 域 変 更 図		
静岡県富士市			
縮 尺	1:1000	図面番号	13/32
作成年月日	令和 6 年 10 月		
中日本高速道路株式会社 東京支社 富士保安・サービスセンター			



2車+付加車線 延長 L=3,530.00m


市道 込野八重北線
富士市 幅員 5.0m

市道 大瀬辻畑2号線
富士市 幅員 9.0m

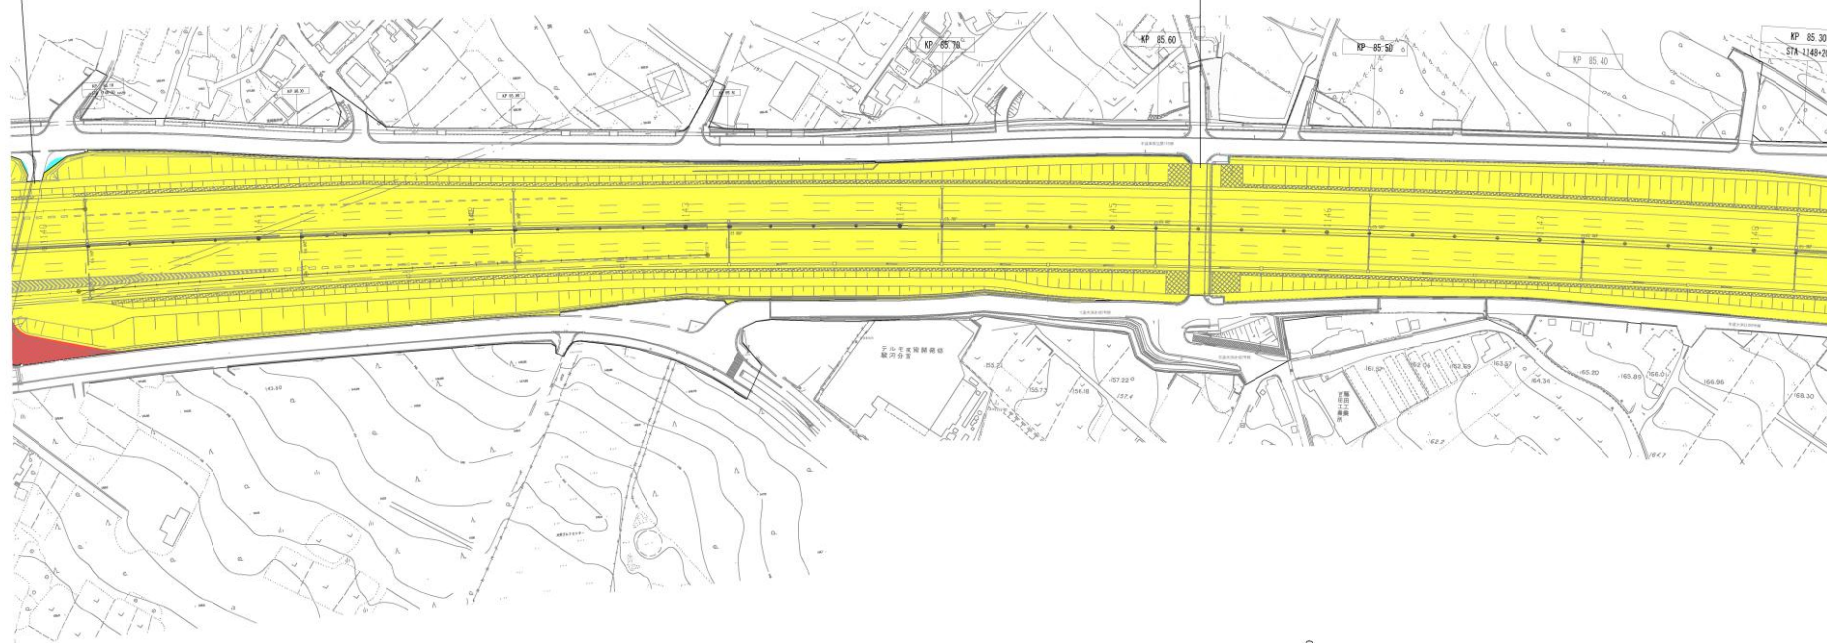


2車+付加車線 延長 L=3,630.00m

STA 1145+00
STA 1145+45
暫定2車+付加車線すりつけ長
L=45.00m

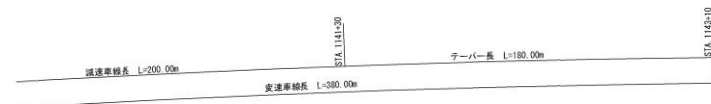

凡 例	
■	現況区域
■	変更区域 <増>
■	変更区域 <減>

高速自動車国道 第二東海自動車道	
図面名	区 域 突 入 図
静岡県富士市	
縮 尺	1:1000 図面番号 14/32
作成年月日	令和 6年 10月
中日本高速道路株式会社 東京支社 富士保安・サービスセンター	

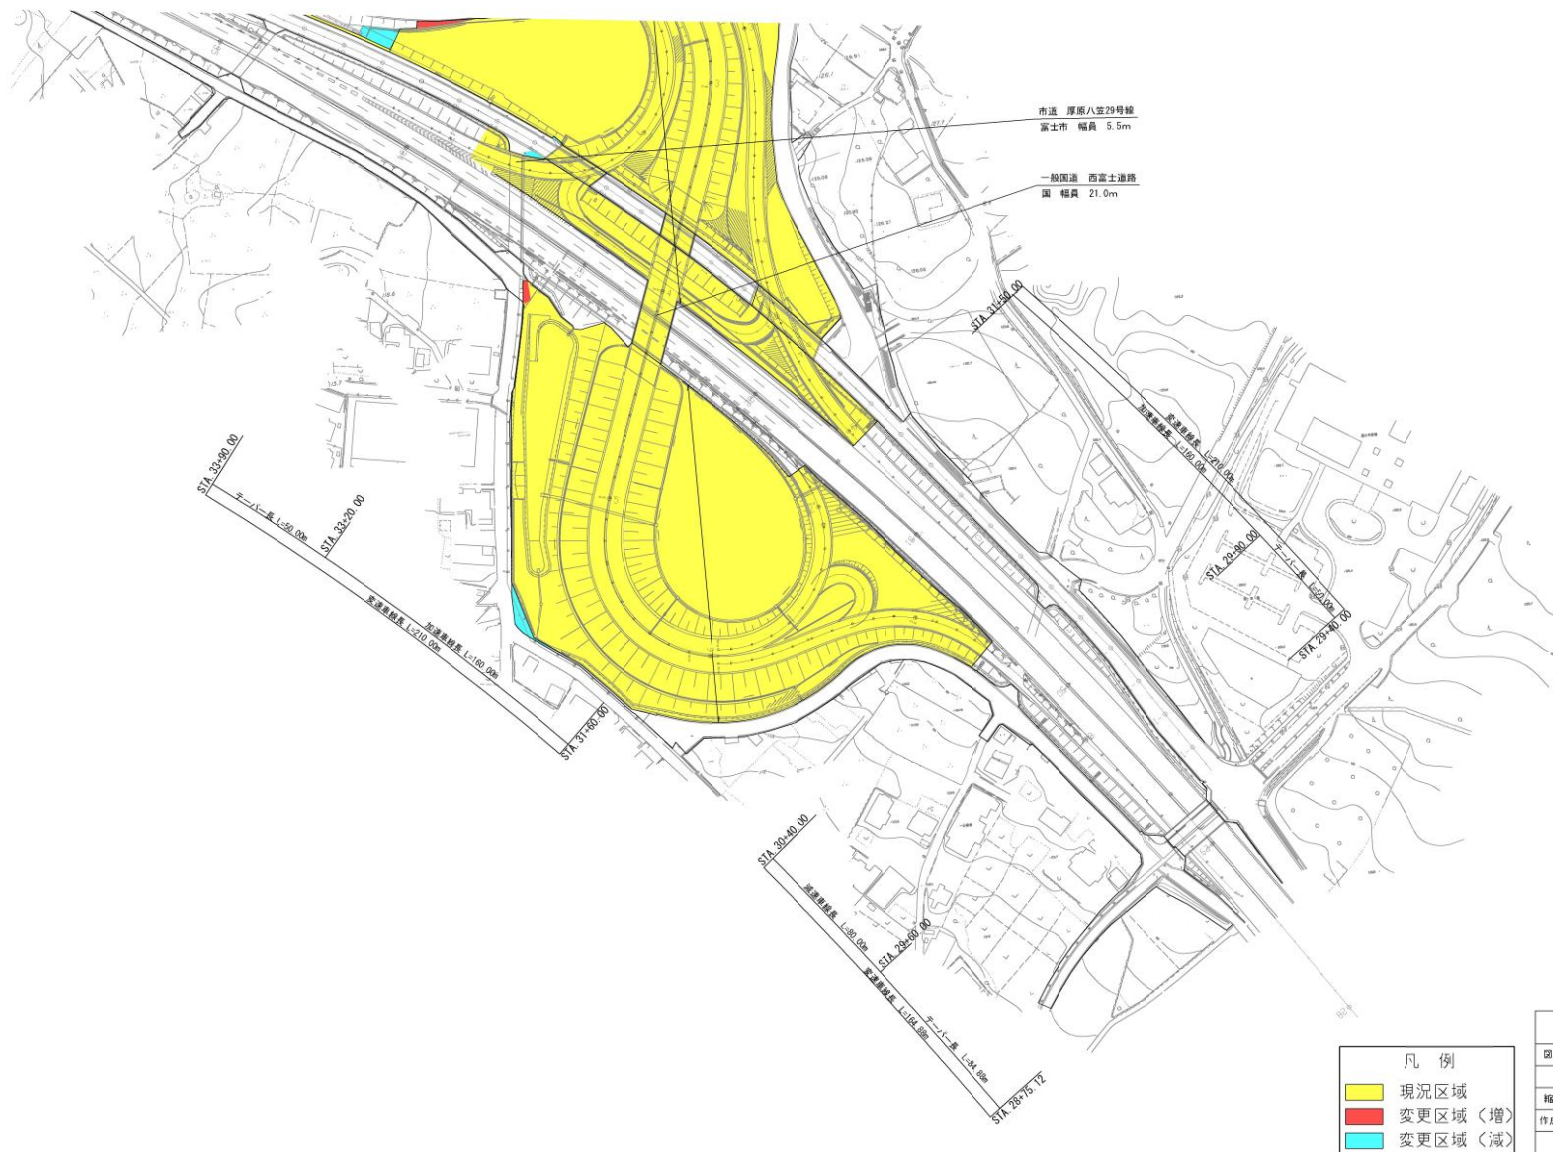


高速自動車国道 第二東海自動車道			
図面名	区 域 変 更 図		
静岡県富士市			
縮 尺	1:1000	図面番号	15/32
作成年月日	令和 6 年 10 月		
中日本高速道路株式会社 東京支社 富士保安・サービスセンター			



新富士高架橋（上り線） L=2581.125

暫定2車～2車+付加車線すき間長
L=45.00m
STA1121+00
STA1123+00

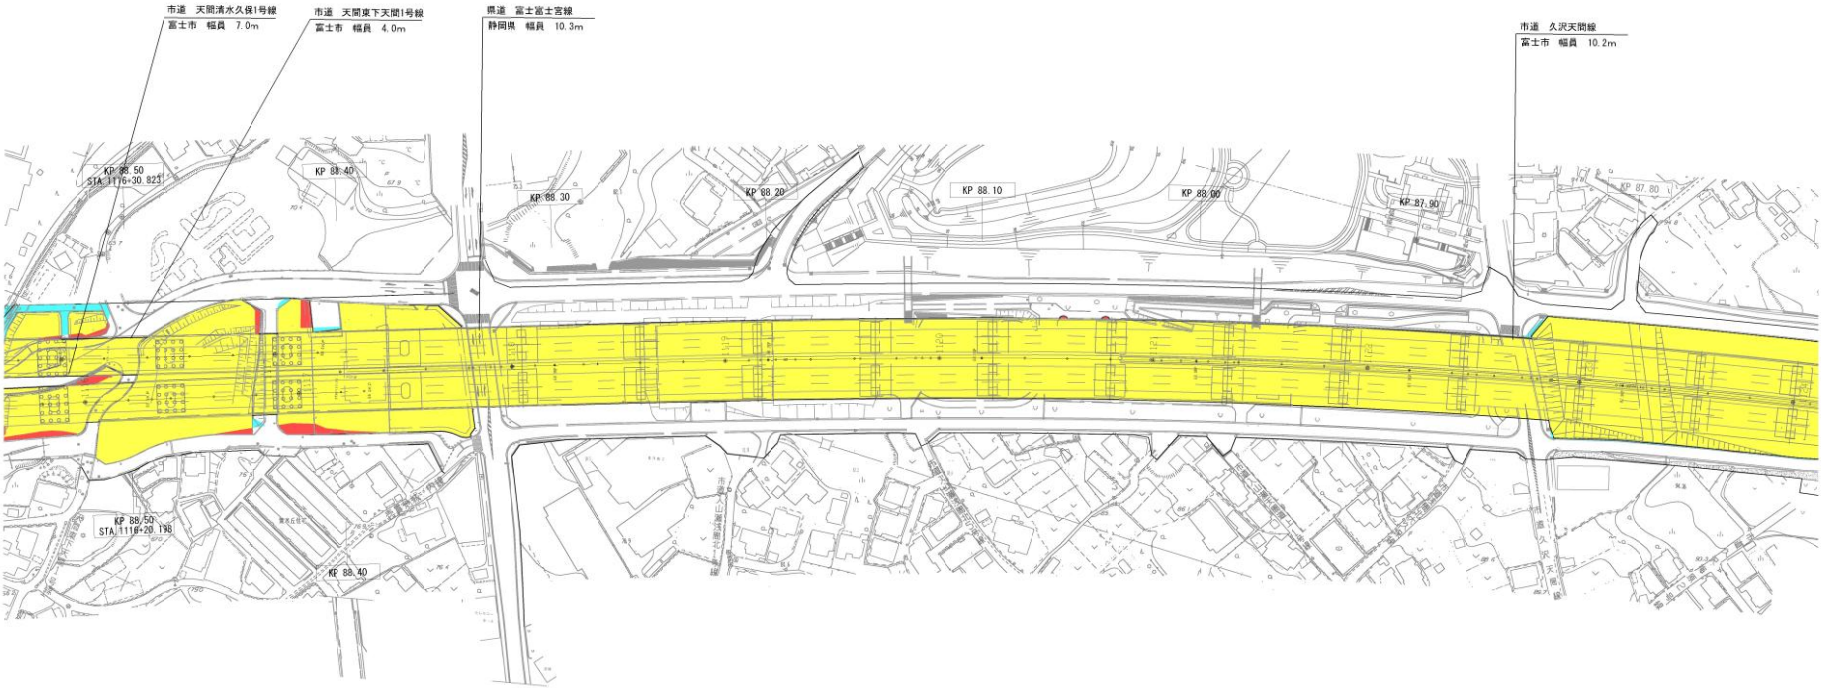

2車+付加車線 延長 L=3,630.00m

新富士高架橋（下り線） L=2580.00

凡 例	
 	現況区域
 	変更区域〈増〉
 	変更区域〈減〉

高速自動車国道 第二東海自動車道	
図面名	区 域 変 更 図
静岡県富士市	
縮 尺	1:1000 図番 18/32
作成年月日	令和 6 年 10 月
中日本高速道路株式会社 東支社 富士保安・サービスセンター	

STA.1108+39.0

STA.1100+47.5

富士宮市 起点 STA No. 1110+40

STA No. 1110+00

(変更後)富士宮市 最小幅員 : 35m

市道 天間太夫島1号線

富士市 幅員 8.0m

STA No. 1109+60

(変更前)富士宮市 最小幅員 : 35m

一級河川 渡井川

静岡県 幅 47.7m

市道 山本46号線

富士宮市 幅員 5.3m

STA No. 1110+50

(変更前)富士市 最小幅員 : 35m

(変更後)富士市 最小幅員 : 35m

市道 天間清水久保1号線

富士市 幅員 8.0m


県道 鹿岡柚木線

静岡県 幅員 7.3m

JR身延線

東海旅客鉄道株式会社

幅員 13.5m

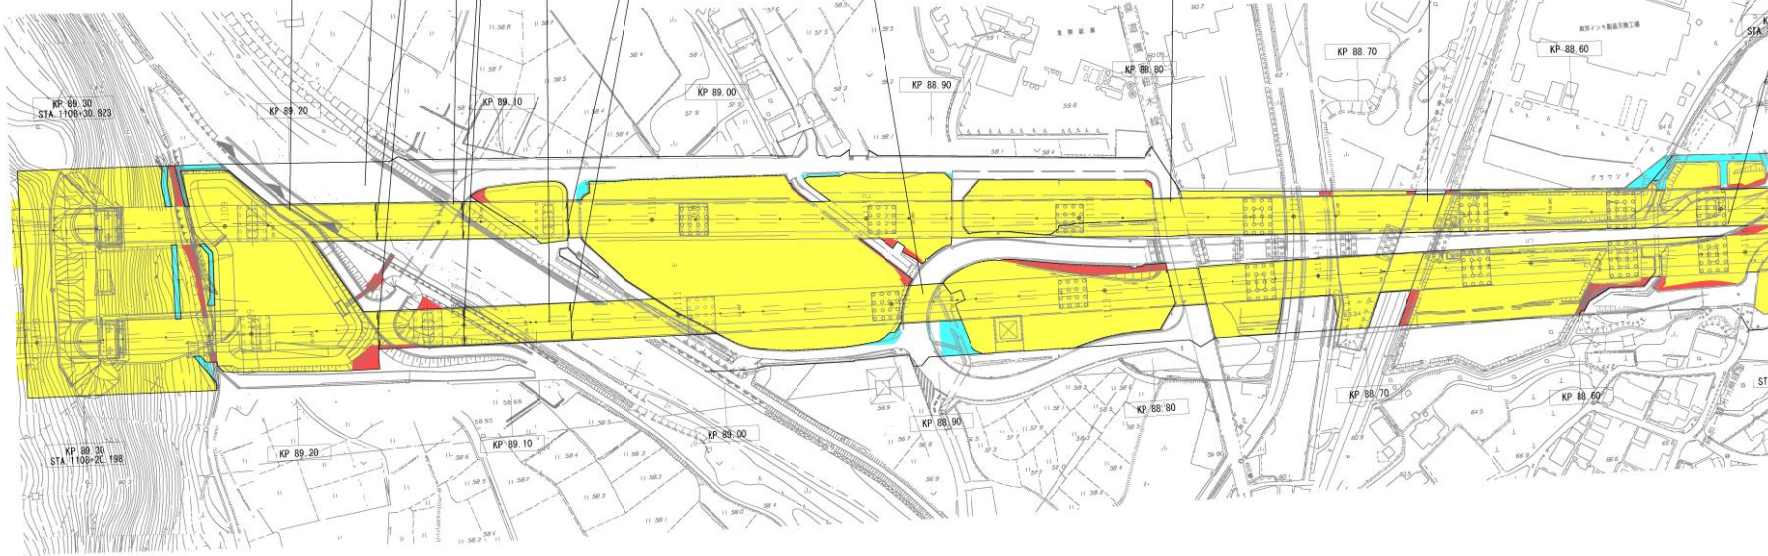

2車+付加車線 ~ 暫定2車
すりつけ長 L=280.00m

STA.1108+28.0

STA.1100+33.0

第二東名高速道路

STA.1109+70

2車+付加車線 延長 L=3,630.90m


新富士高架橋（下り線） L=2580.00

凡 例

- 現況区域
- 変更区域 <増>
- 変更区域 <減>


高速自動車国道 第二東海自動車道

図面名	区 域 変 更 図
縮 尺	1:1000 図面番号 19/32
作成年月日	令和 6年 10月
中日本高速道路株式会社 東京支社 富士保安・サービスセンター	

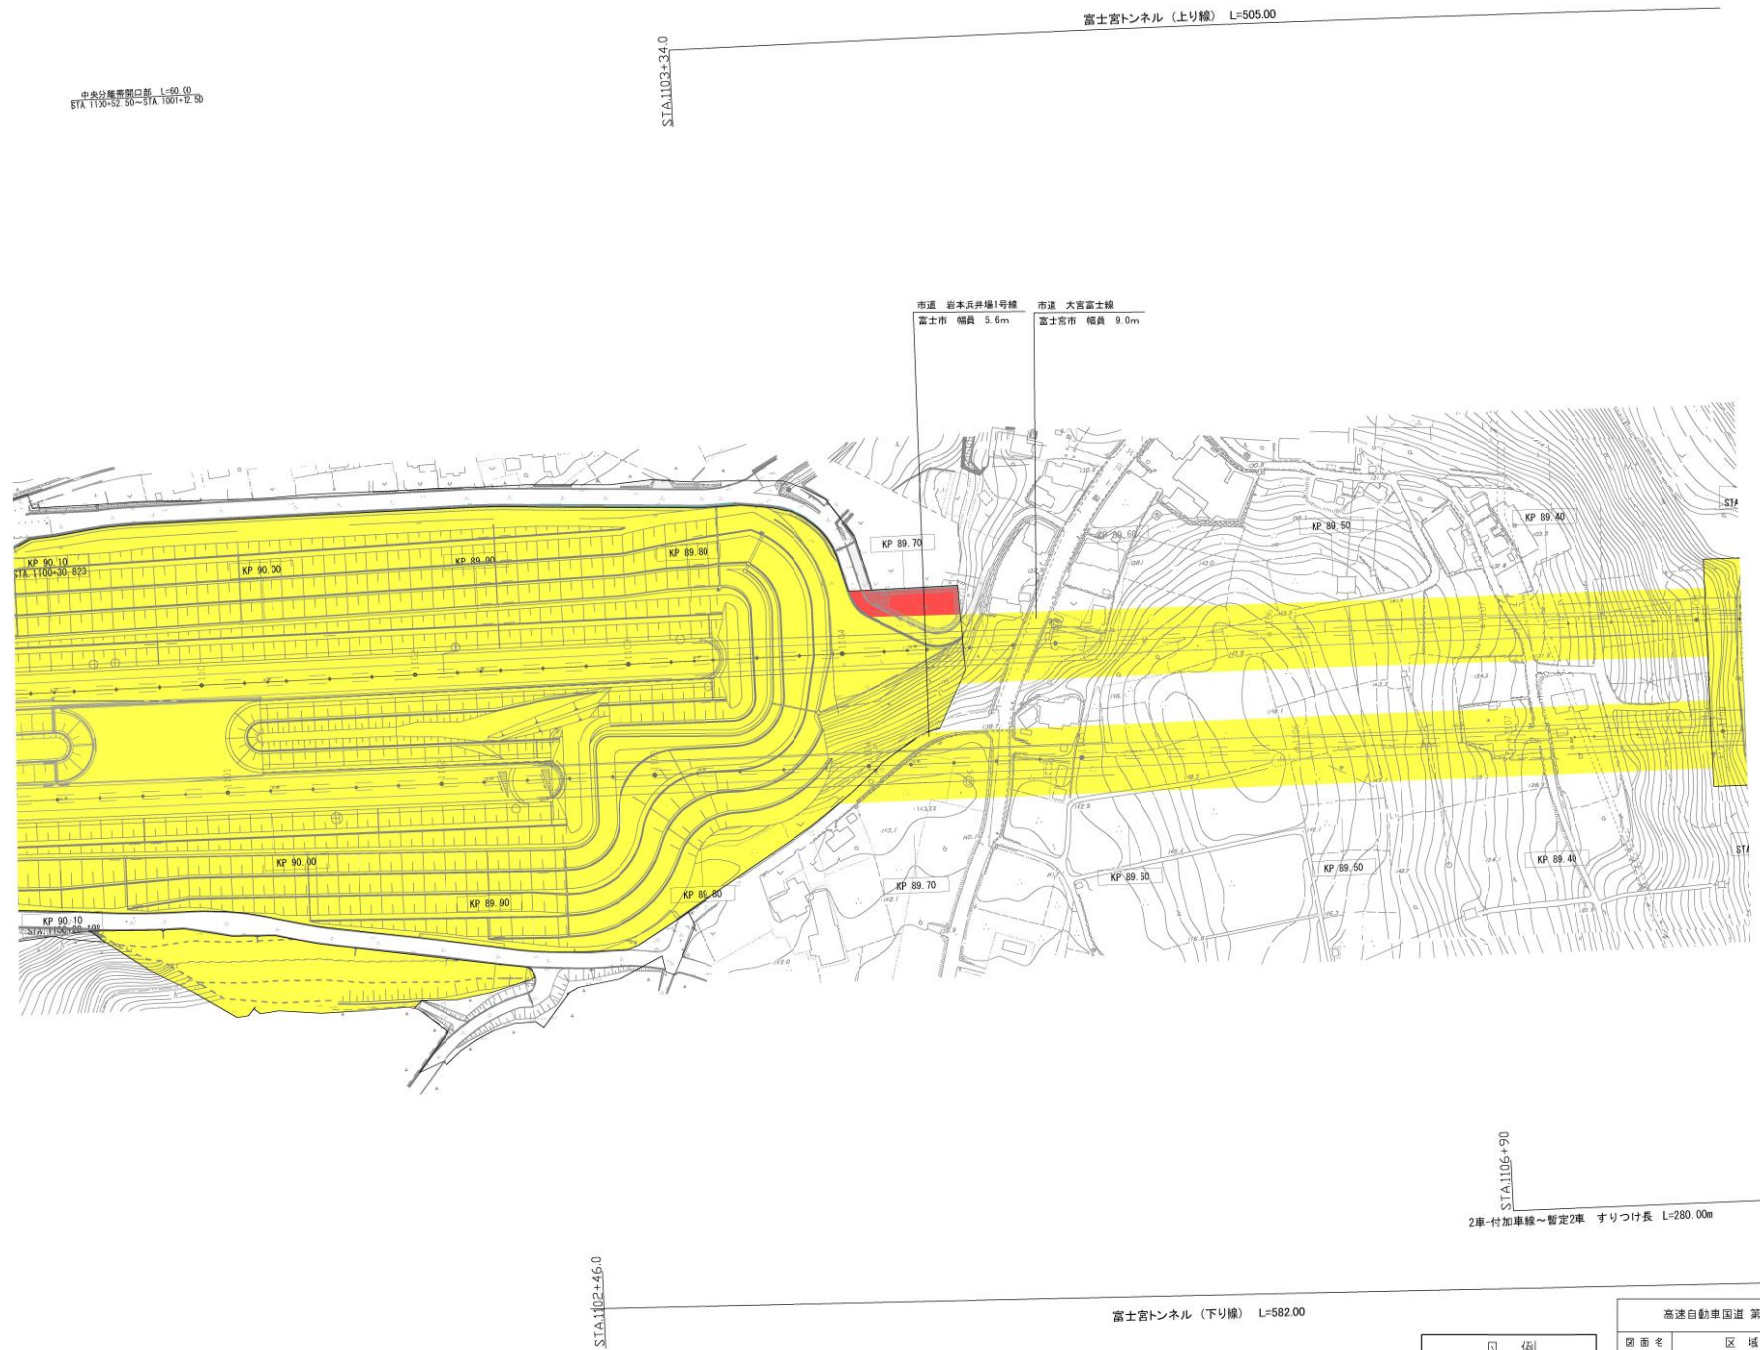


凡 例	
黄色	現況区域
赤色	変更区域 (増)
青色	変更区域 (減)

高速自動車国道 第二東海自動車道	
図面名	区 域 変 更 図
縮 尺	1:1000
作成年月日	令和 6年 10月
中日本高速道路株式会社 東支社 富士保安・サービスセンター	

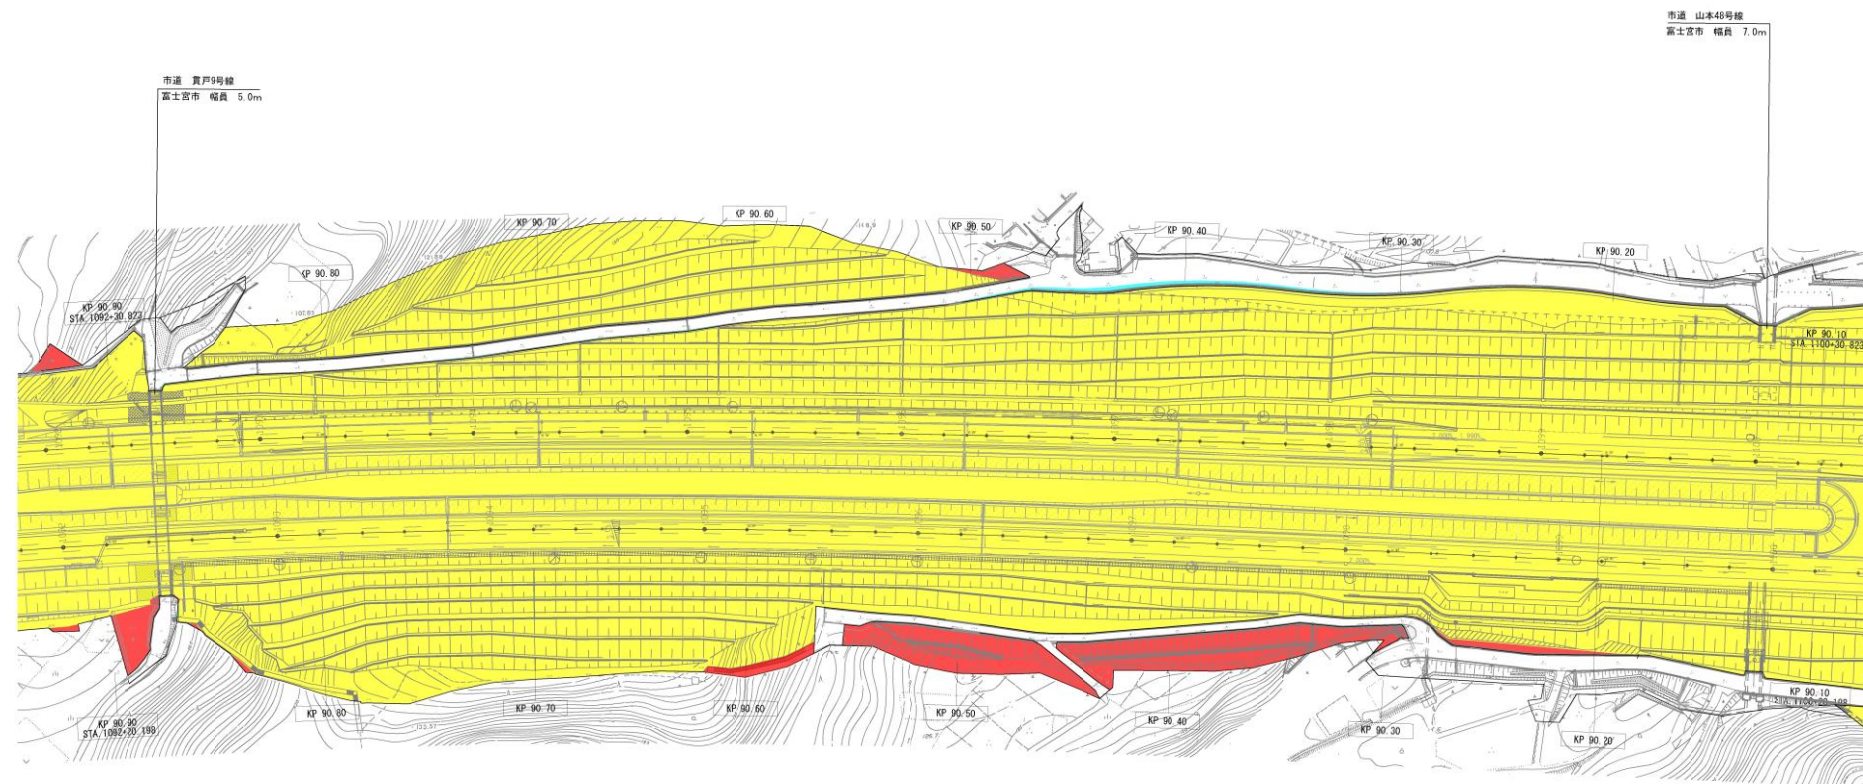


凡 例	
	現況区域
	変更区域〈増〉
	変更区域〈減〉

高速自動車国道 第二東海自動車道	
図面名	区 域 変 更 図
縮 尺	1:1000
作成年月	令和 6 年 10 月
中日本高速道路株式会社 東京支社 富士保安・サービスセンター	

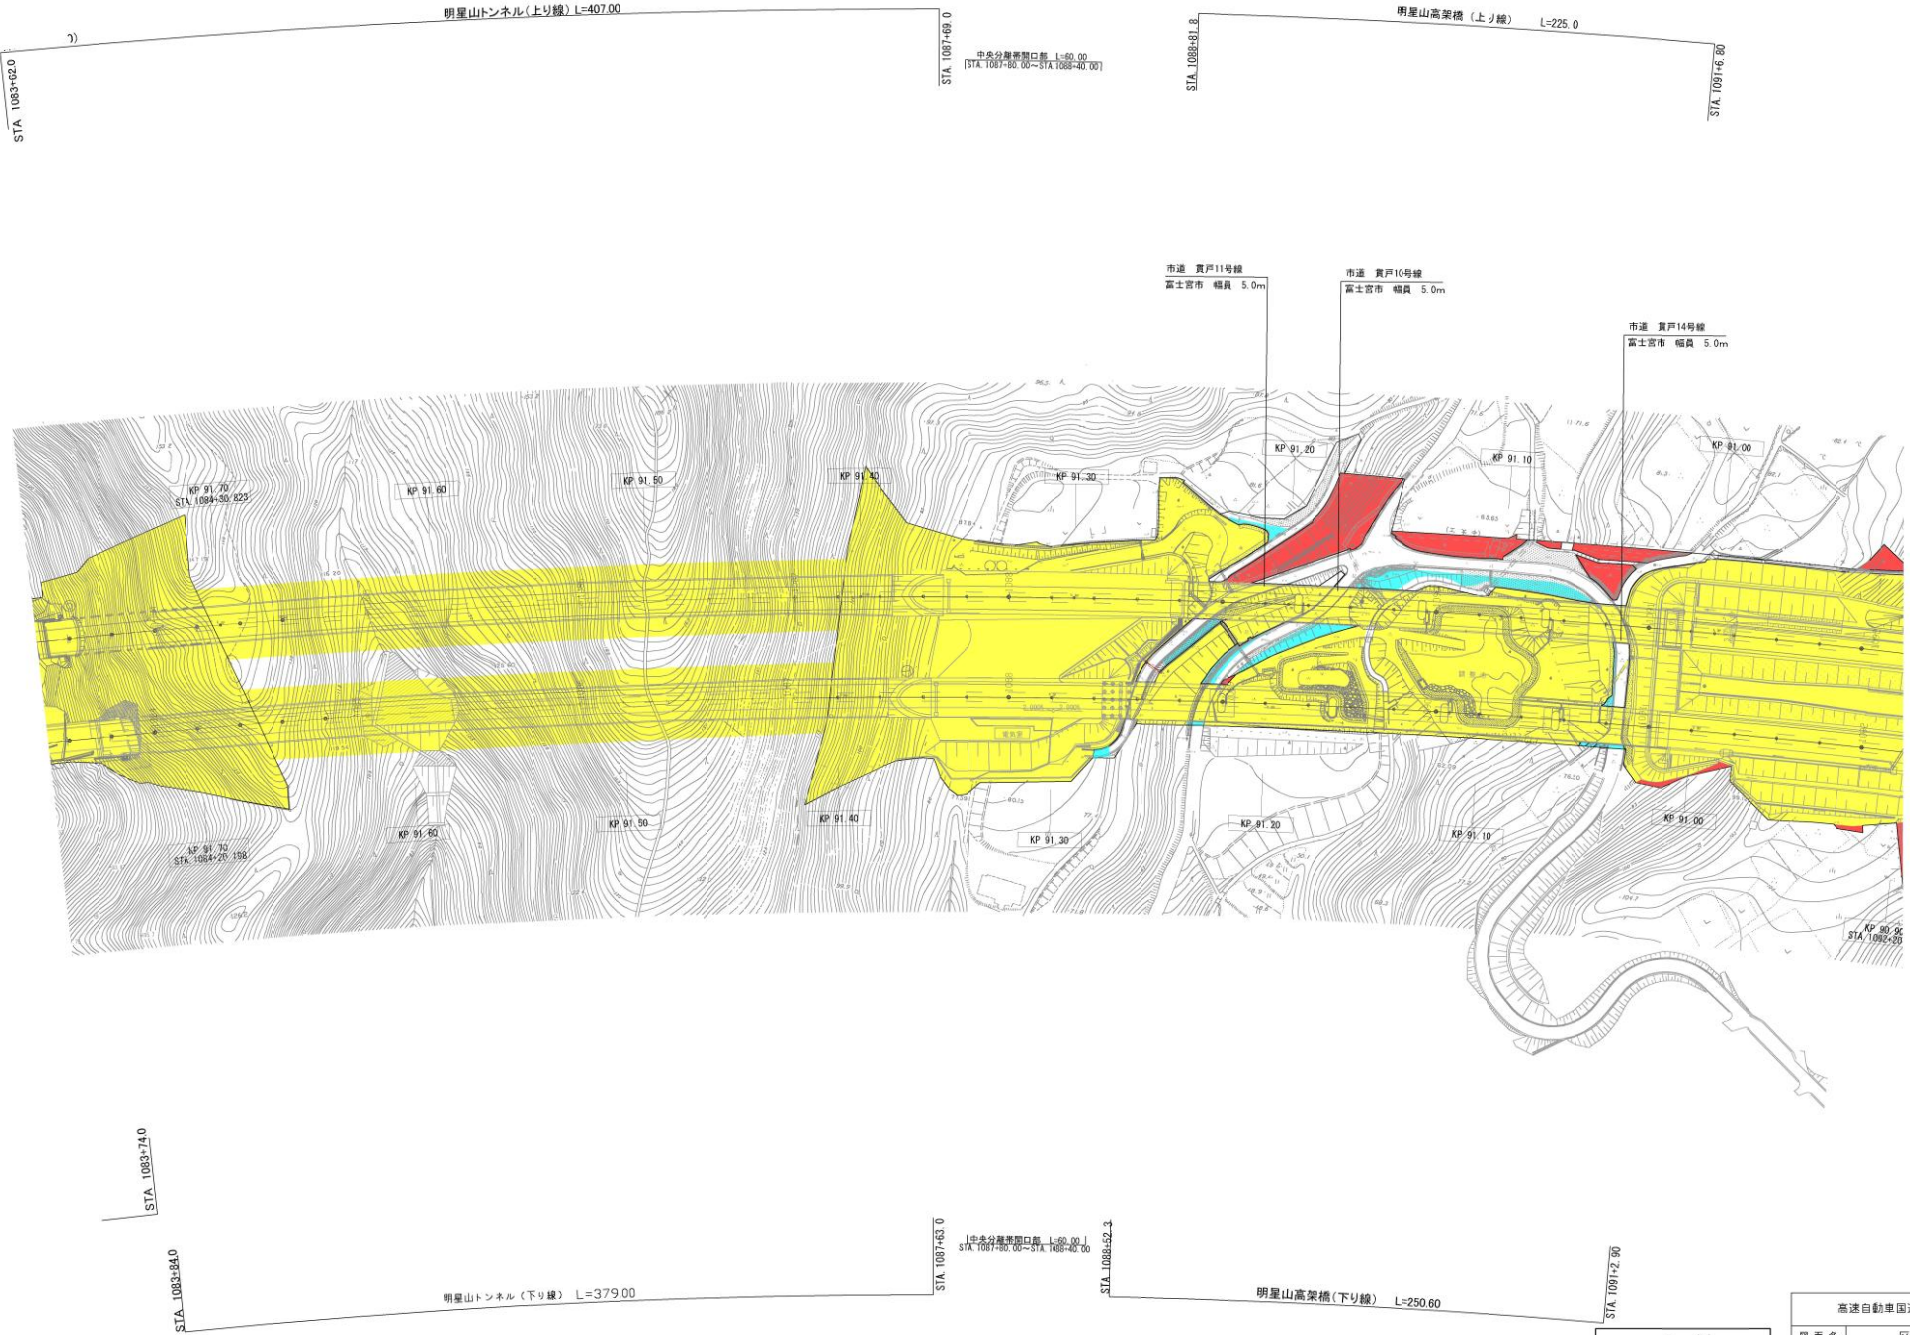

- 凡 例
- 現況区域
 - 変更区域 <増>
 - 変更区域 <減>


高速自動車国道 第二東海自動車道			
図面名	区 域 変 更 図		
静岡県富士宮市			
縮 尺	1:1000	図面番号	22/32
作成年月日	令和 6 年 10 月		
中日本高速道路株式会社 東京支社 富士保安・サービスセンター			

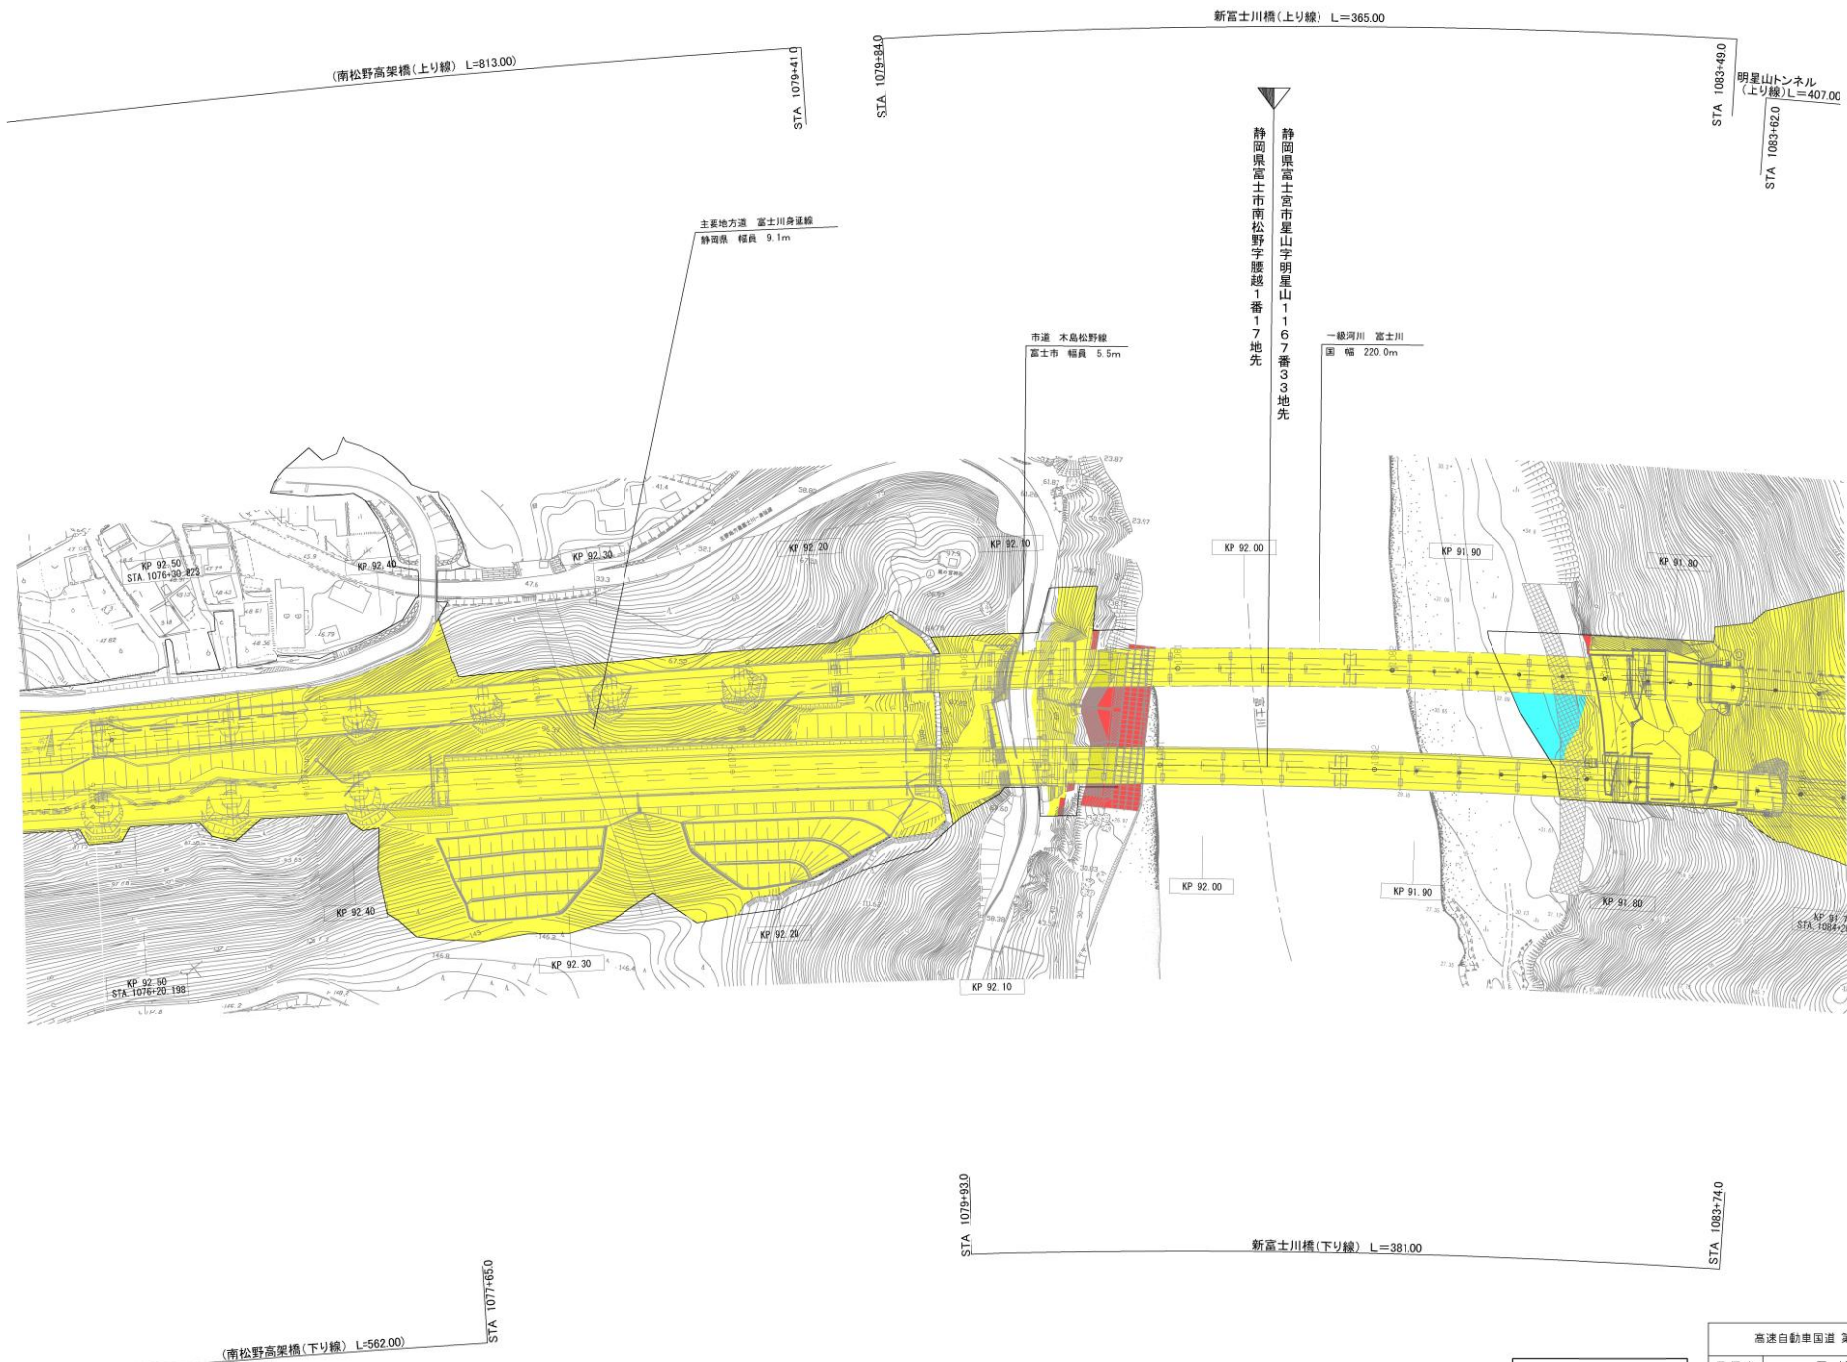

凡 例	
	現況区域
	変更区域 <増>
	変更区域 <減>

高速自動車国道 第二東海自動車道	
図面名	区 域 変 更 図
縮 尺	1:1000
作成年月日	令和 6 年 10 月
中日本高速道路株式会社 東京支社 富士保安・サービスセンター	

(鯉田沢橋(上り線)L=1265.80)

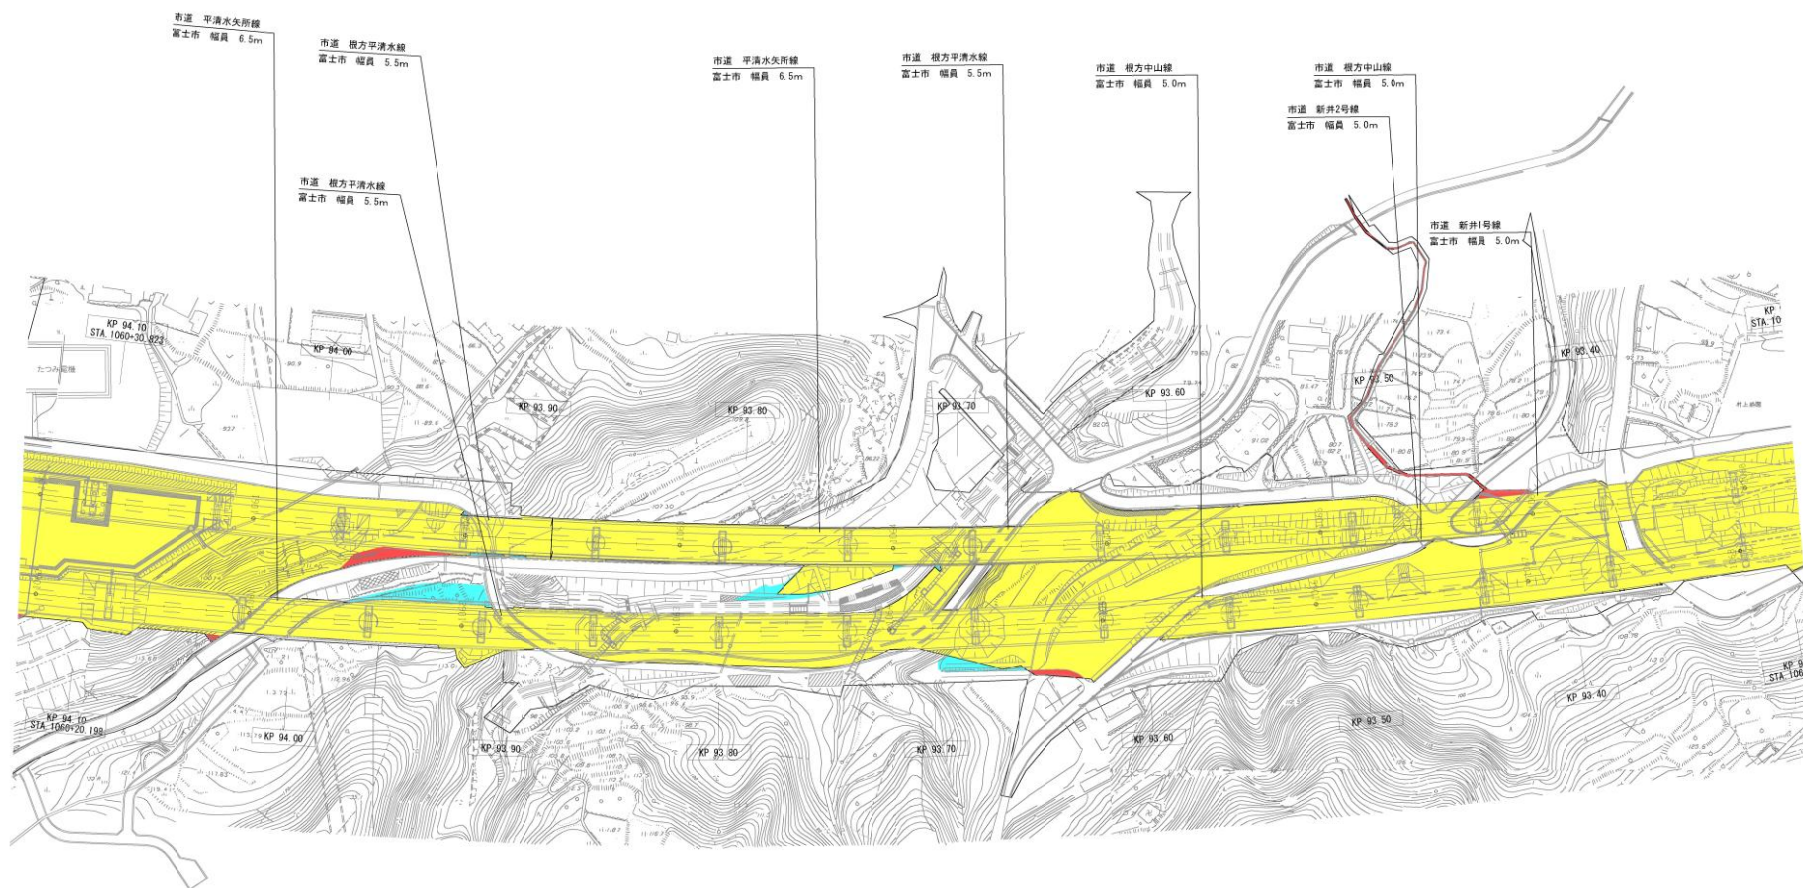


(鯉田沢橋(下り線)L=1169.10)

凡 例	
 	現況区域
 	変更区域 <増>
 	変更区域 <減>

高速自動車国道 第二東海自動車道	
図面名	区 域 変 更 図
縮 尺	1:1000
作成年月日	令和 6 年 10 月
中日本高速道路株式会社 東京支社 富士保安・サービスセンター	

(富士川トンネル(上り線)L=4503.00)

市道 足ケ久保粒良野線
富士市 幅員 2.8m

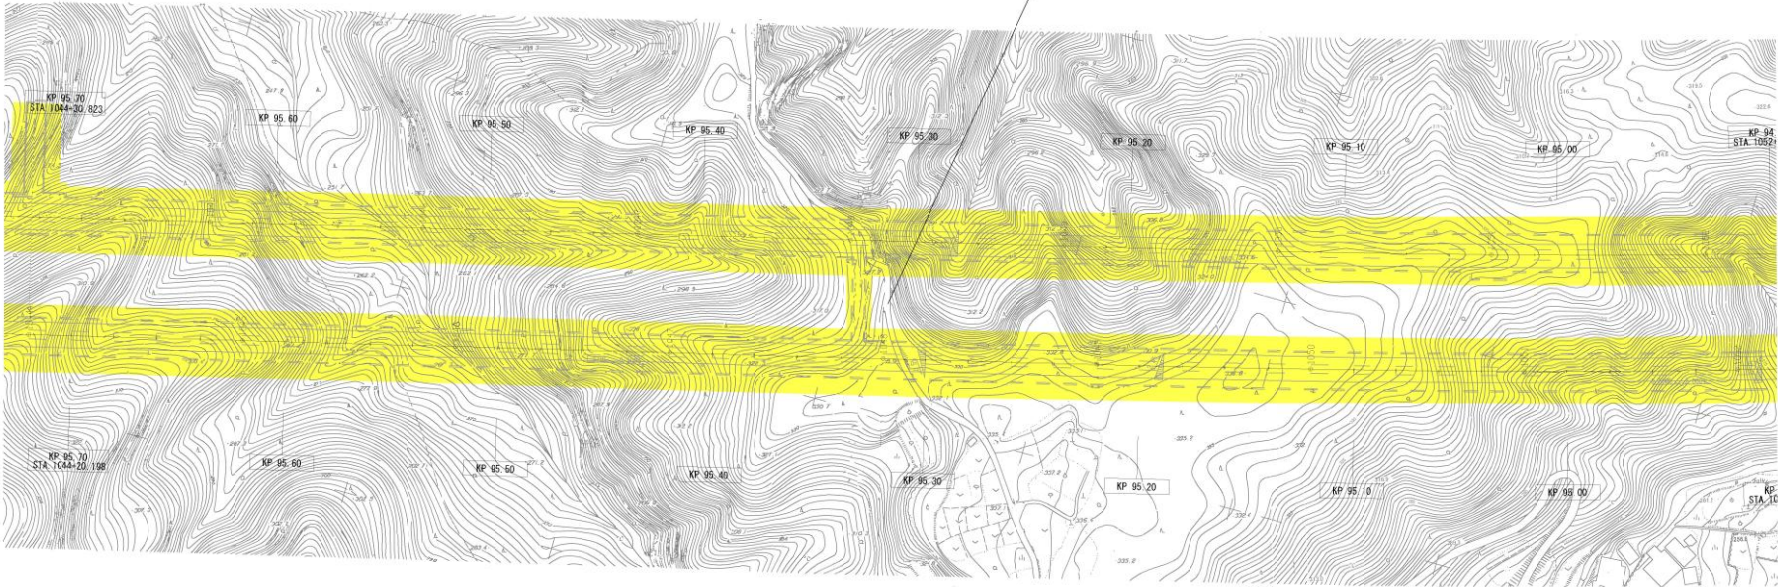


(富士川トンネル(下り線)L=4428.00)

凡 例	
 	現況区域
 	変更区域 (増)
 	変更区域 (減)

高速自動車国道 第二東海自動車道	
図面名	区 域 変 更 図
静岡県富士市	
縮 尺	1:1000
図 面 番 号	27 / 32
作成年月日	令和 6 年 10 月
中日本高速道路株式会社 東京支社 富士保安・サービスセンター	

(富士川トンネル(上り線)L=4533.00)

主要地方道 富士富士宮由比線
静岡県 幅員 4.4m

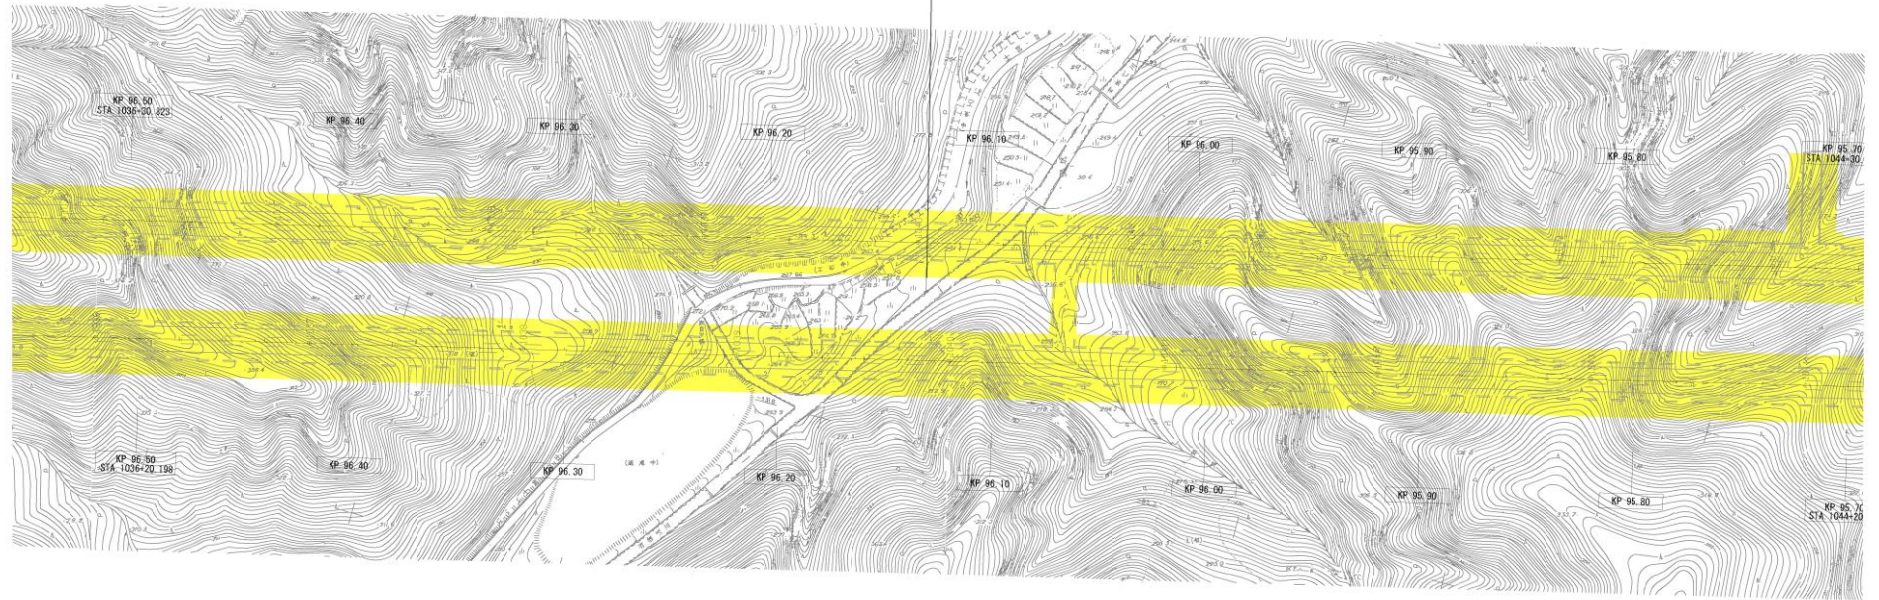

(富士川トンネル(下り線)L=4428.00)

凡 例	
 	現況区域
 	変更区域〈増〉
 	変更区域〈減〉

高速自動車国道 第二東海自動車道			
図面名	区 域 変 更 図		
静岡県富士市			
縮 尺	1:1000	図 書 番 号	28/32
作成年月日	令和 6 年 10 月		
中日本高速道路株式会社 東支社 富士保安・サービスセンター			

(富士川トンネル(上り線)L=4533.00)



(富士川トンネル(下り線)L=4428.00)

凡 例	
	現況区域
	変更区域〈増〉
	変更区域〈減〉

高速自動車国道 第二東海自動車道			
図面名		区 域 変 更 図	
静岡県富士市			
縮 尺	1:1000	図 番 号	29/32
作成年月日	令和 6 年 10 月		
中日本高速道路株式会社 東京支社 富士保安・サービスセンター			

(富士川トンネル(上り線)L=4503.00)

富士市 終点 STA No.1025+05


静岡県富士市北松野字小路3242番1
静岡県富士市宮内房字小路5938番1



(富士川トンネル(下り線)L=4428.00)

凡 例	
 	現況区域
 	変更区域〈増〉
 	変更区域〈減〉

高速自動車国道 第二東海自動車道			
図 面 名	区 域 変 更 図		
	静岡県富士市・富士市		
縮 尺	1:1000	図 番 号	30/32
作成年月日	令和 6 年 10 月		
中日本高速道路株式会社 東京支社 富士保安・サービスセンター			

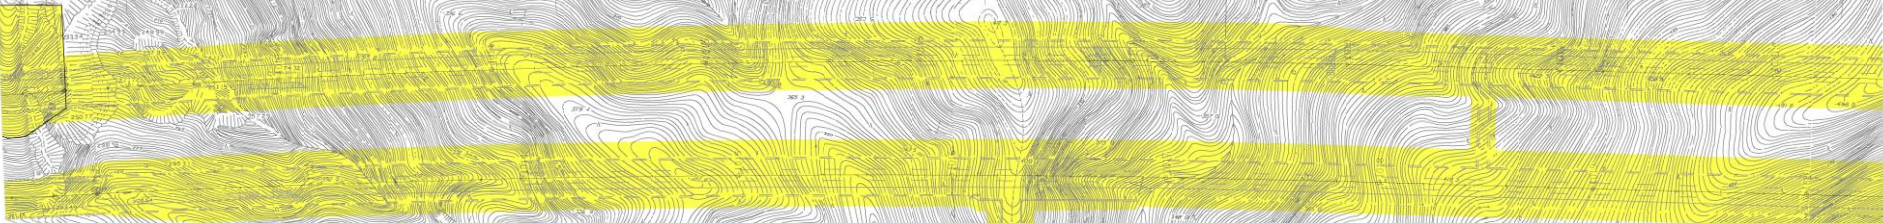

高速自動車国道 第二東海自動車道			
図面名	区域変更図		
静岡興富士宮市			
縮尺	1:1000	図面番号	31/32
作成年月日	令和 6年 10月		
中日高速道路株式会社 東京支社 富士保全・サービスセンター			

富士宮市 終点 STA No.1006+20


芝川橋(上り線) L=461.00

富士川トンネル(上り線) L=4503.00

西郷坂口
STA.1010+18.0
STA.1010+22.0

STA No.1008+50
(変更前)富士宮市 最大幅員: 270m
(変更後)富士宮市 最大幅員: 270m

静岡県富士宮市内原字鴉森536番3地先

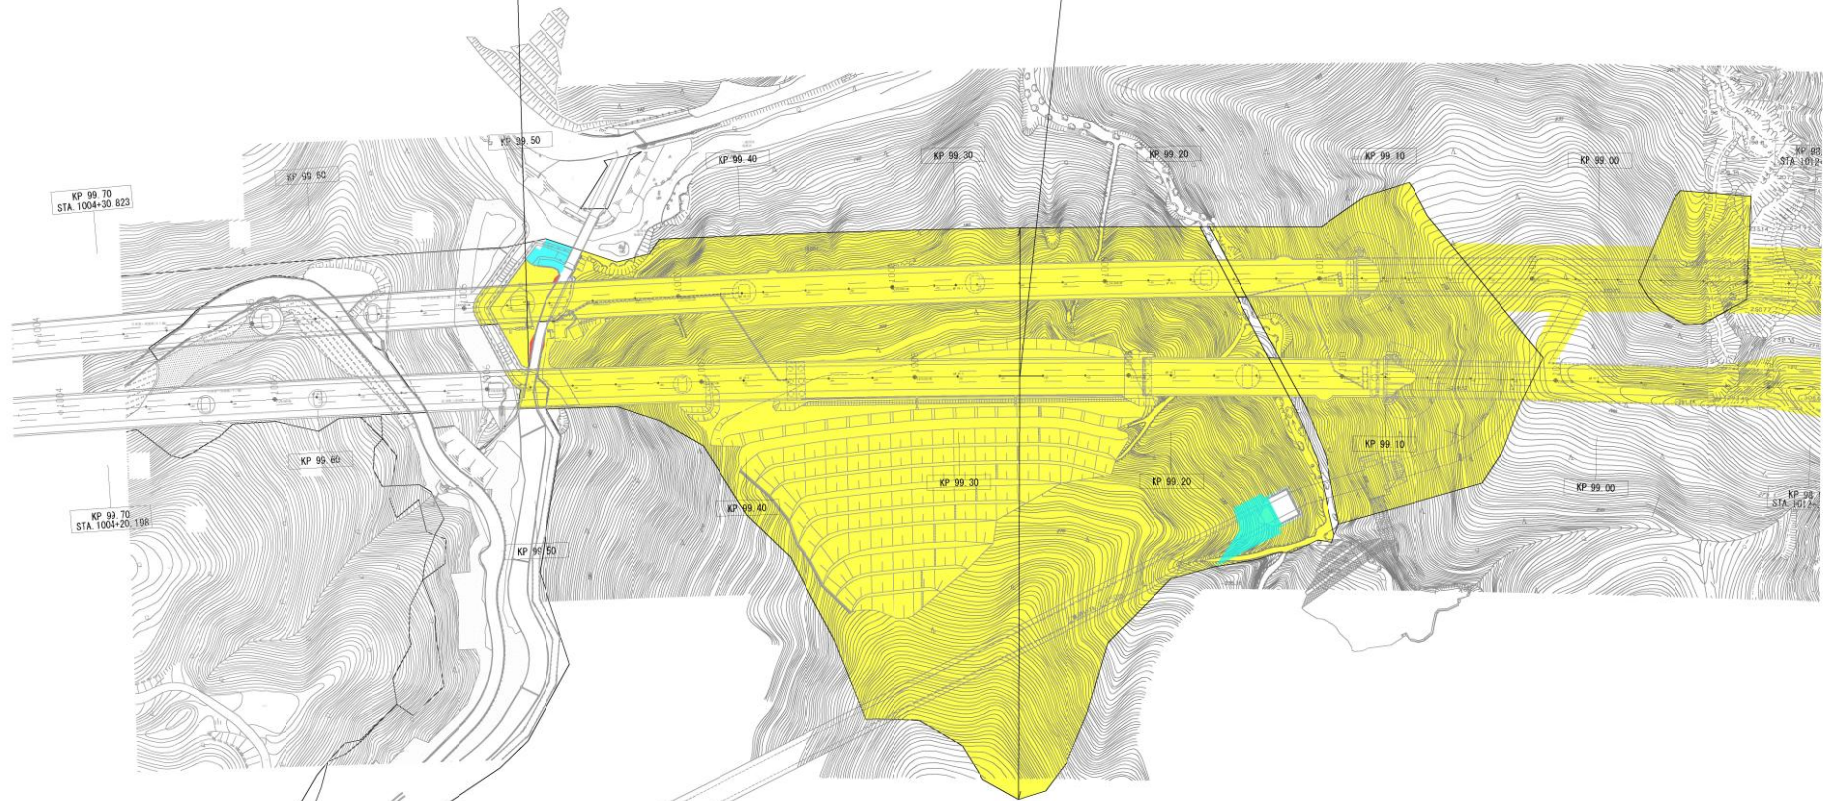

STA.1009+9.0

芝川橋(下り線) L=110.00

西郷坂口
STA.1010+19.0
STA.1010+24.0

富士川トンネル(下り線) L=4428.00

芝川高架橋(下り線) L=278.00

STA.1007+43.0

凡 例	
黄色	現況区域
赤色	変更区域〈増〉
青色	変更区域〈減〉

高速自動車国道 第二東海自動車道	
図面名	区 域 変 更 図
静岡県富士宮市	
縮 尺	1:1000 図面番号 32/32
作成年月日	令和 6 年 10 月
中日本高速道路株式会社 東京支社 富士保安・サービスセンター	