高速自動車国道　第二東海自動車道横浜名古屋線

（長泉沼津ＩＣ～新清水ＩＣ）


供 用 開 始 図

既供用部分　　今回供用部分

静岡県富士市・富士宮市

縮尺１：１，０００

独立行政法人　日本高速道路保有・債務返済機構

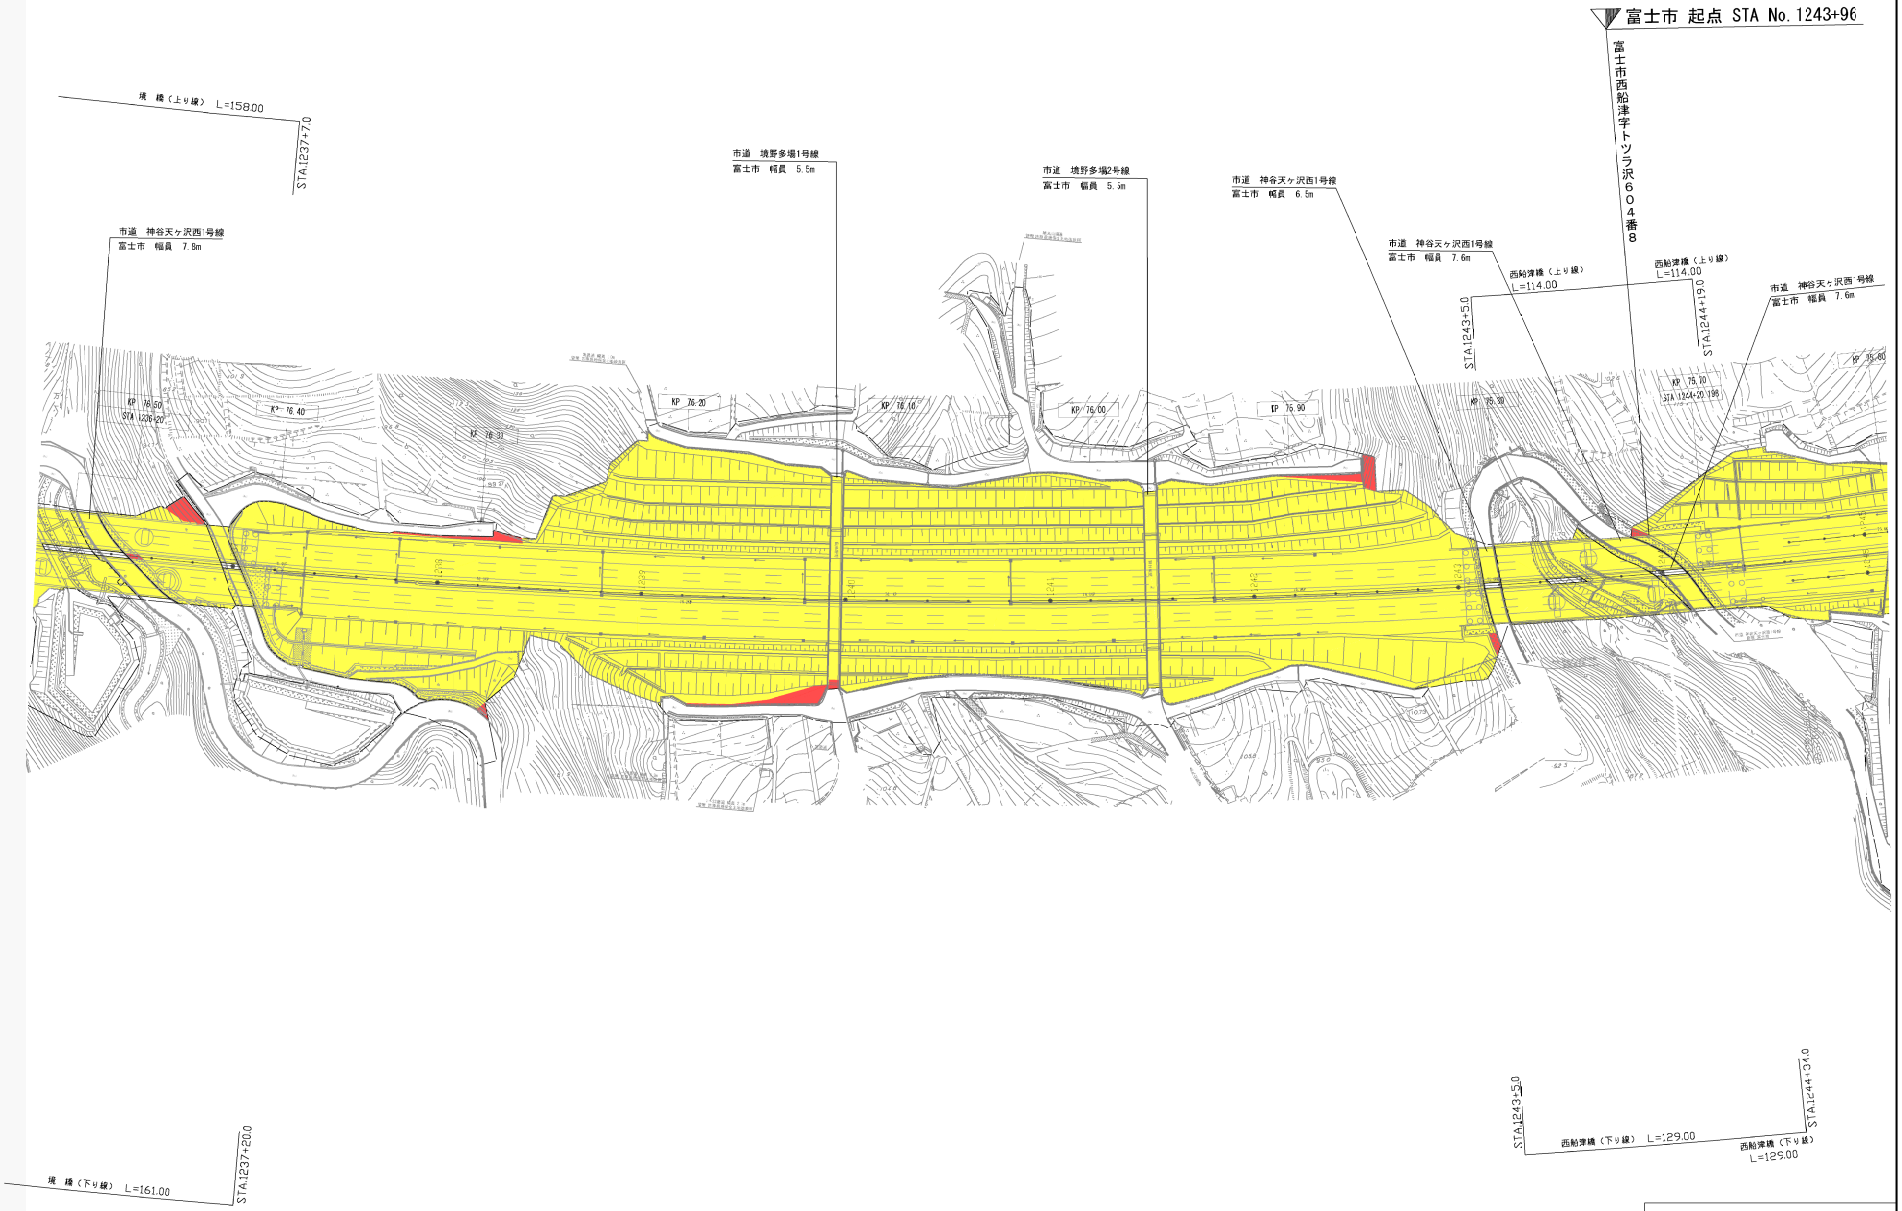

高速自動車国道 第二東海自動車道 横浜名古屋線			
図面名	供 用 開 始 図		
静 岡 県 富 士 市			
縮 尺	1:1000	図面番号	2／32
作成年月日	令和 8年 7月		
中日本高速道路株式会社 東京支社 富士保全・サービスセンター			




凡 例

既供用部分

今回供用部分

高速自動車国道 第二東海自動車道 清浜名古屋線			
図面名	供 用 開 始 図		
静 岡 県 富 士 市			
縮 尺	1:1000	図面番号	3／32
作成年月日	令和 日年 7月		

中日本高速道路株式会社 東京支社
富士保全・サービスセンター

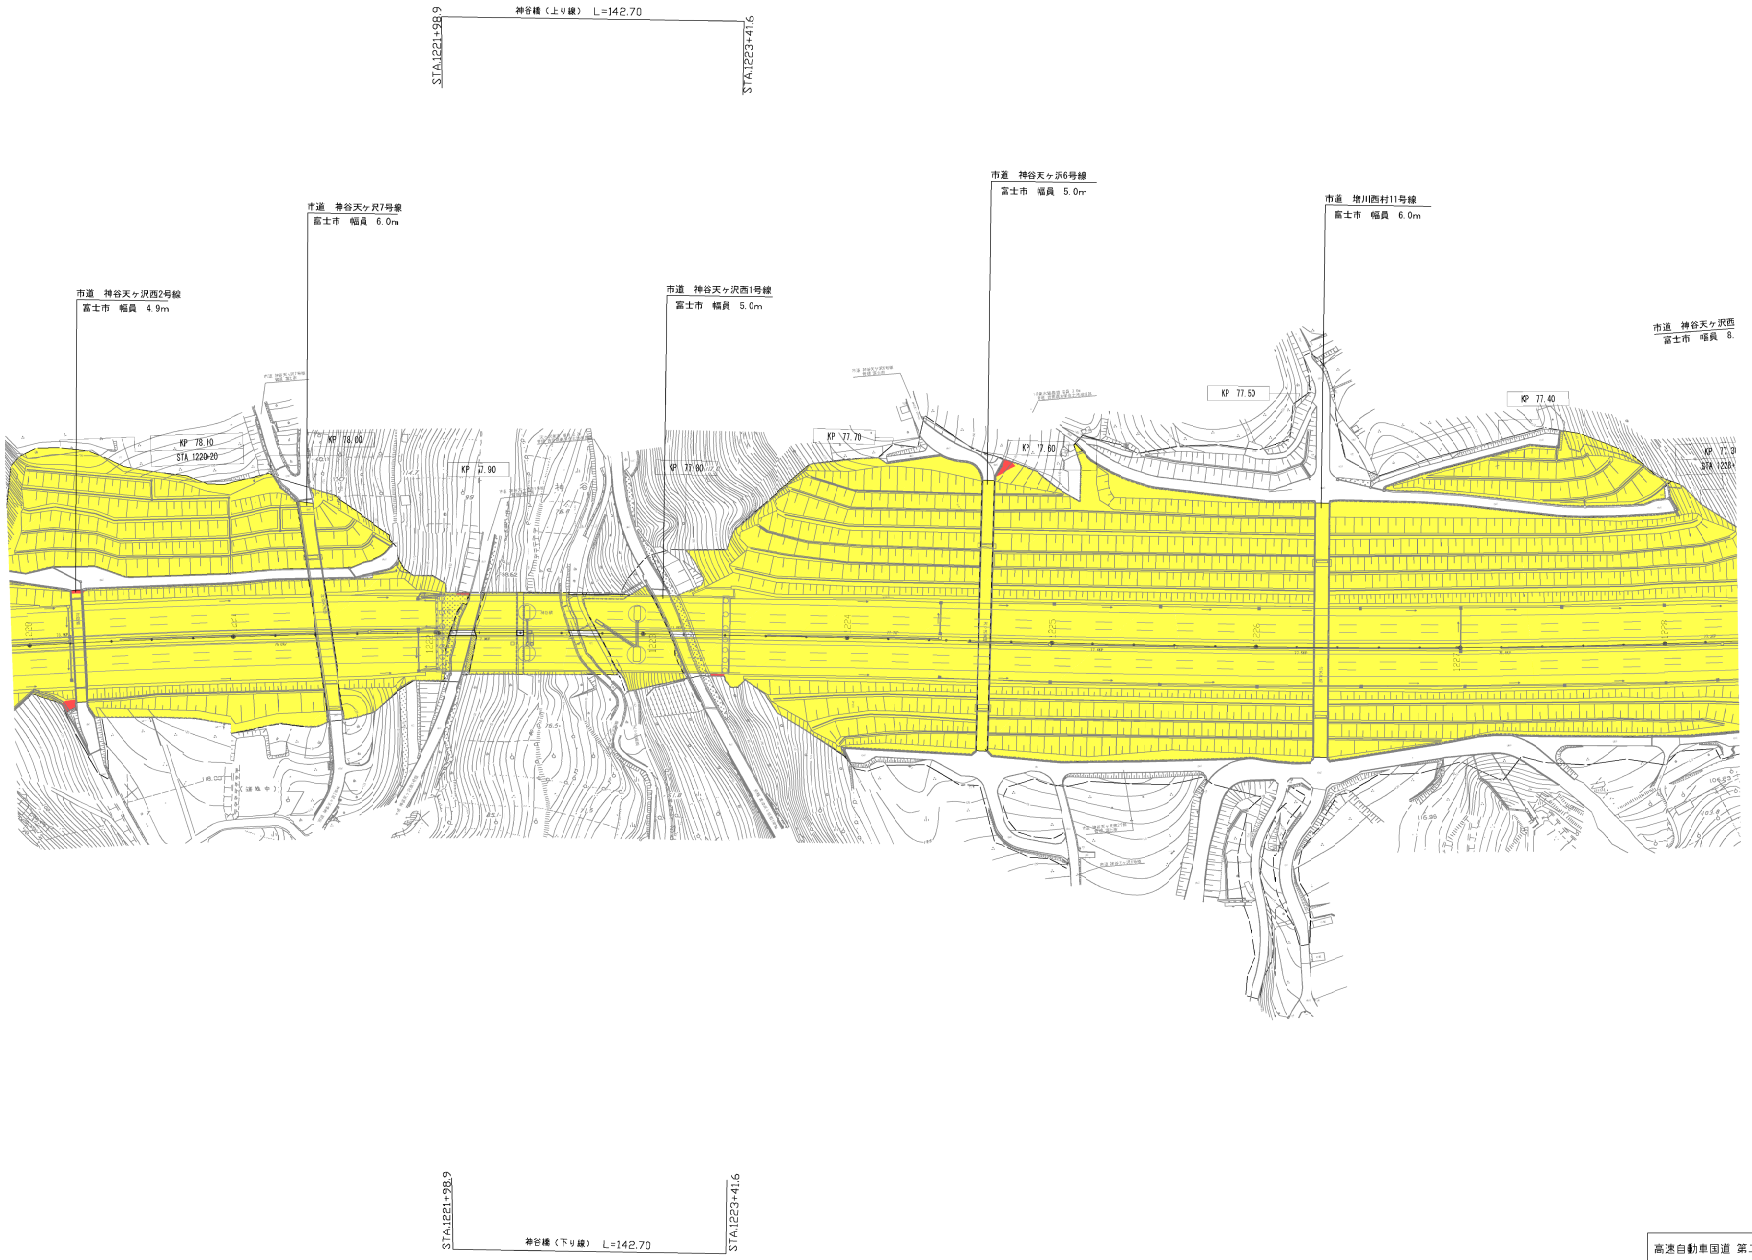


凡 例

既供用部分

今回供用部分

高速自動車国道 第二東海自動車道 横浜名古屋線			
図面名	供 用 開 始 図		
静 岡 県 富 士 市			
縮 尺	1:1000	図面番号	4／32
作成年月日	令和 8年 7月		

中日本高速道路株式会社 東京支社
富士保全・サービスセンター

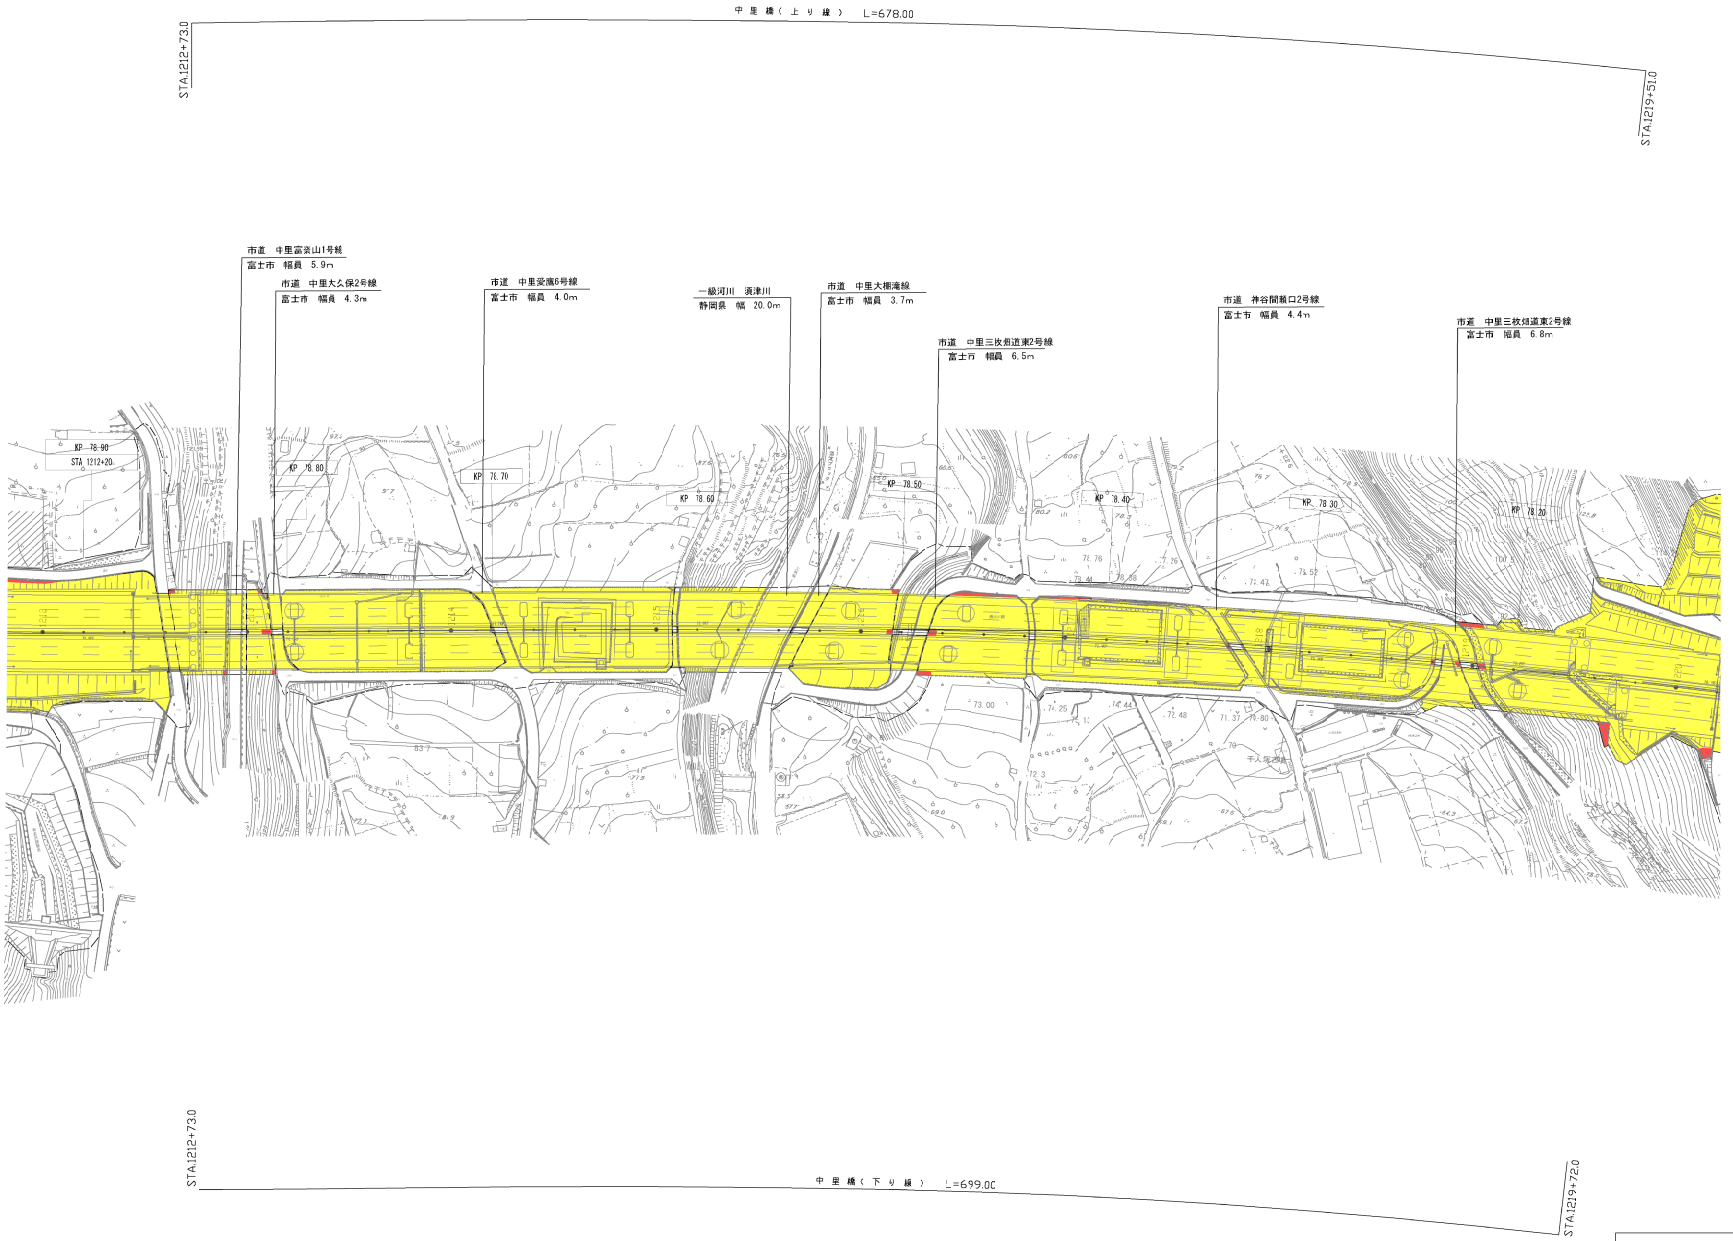


凡 例

既供用部分

今回供用部分

高速自動車国道 第二東海自動車道 横浜名古屋線			
図面名	供 用 開 始 図		
静 岡 県 富 士 市			
縮 尺	1:1000	図面番号	5／32
作成年月日	令和 8年 7月		

中日本高速道路株式会社 東京支社
富士保全・サービスセンター

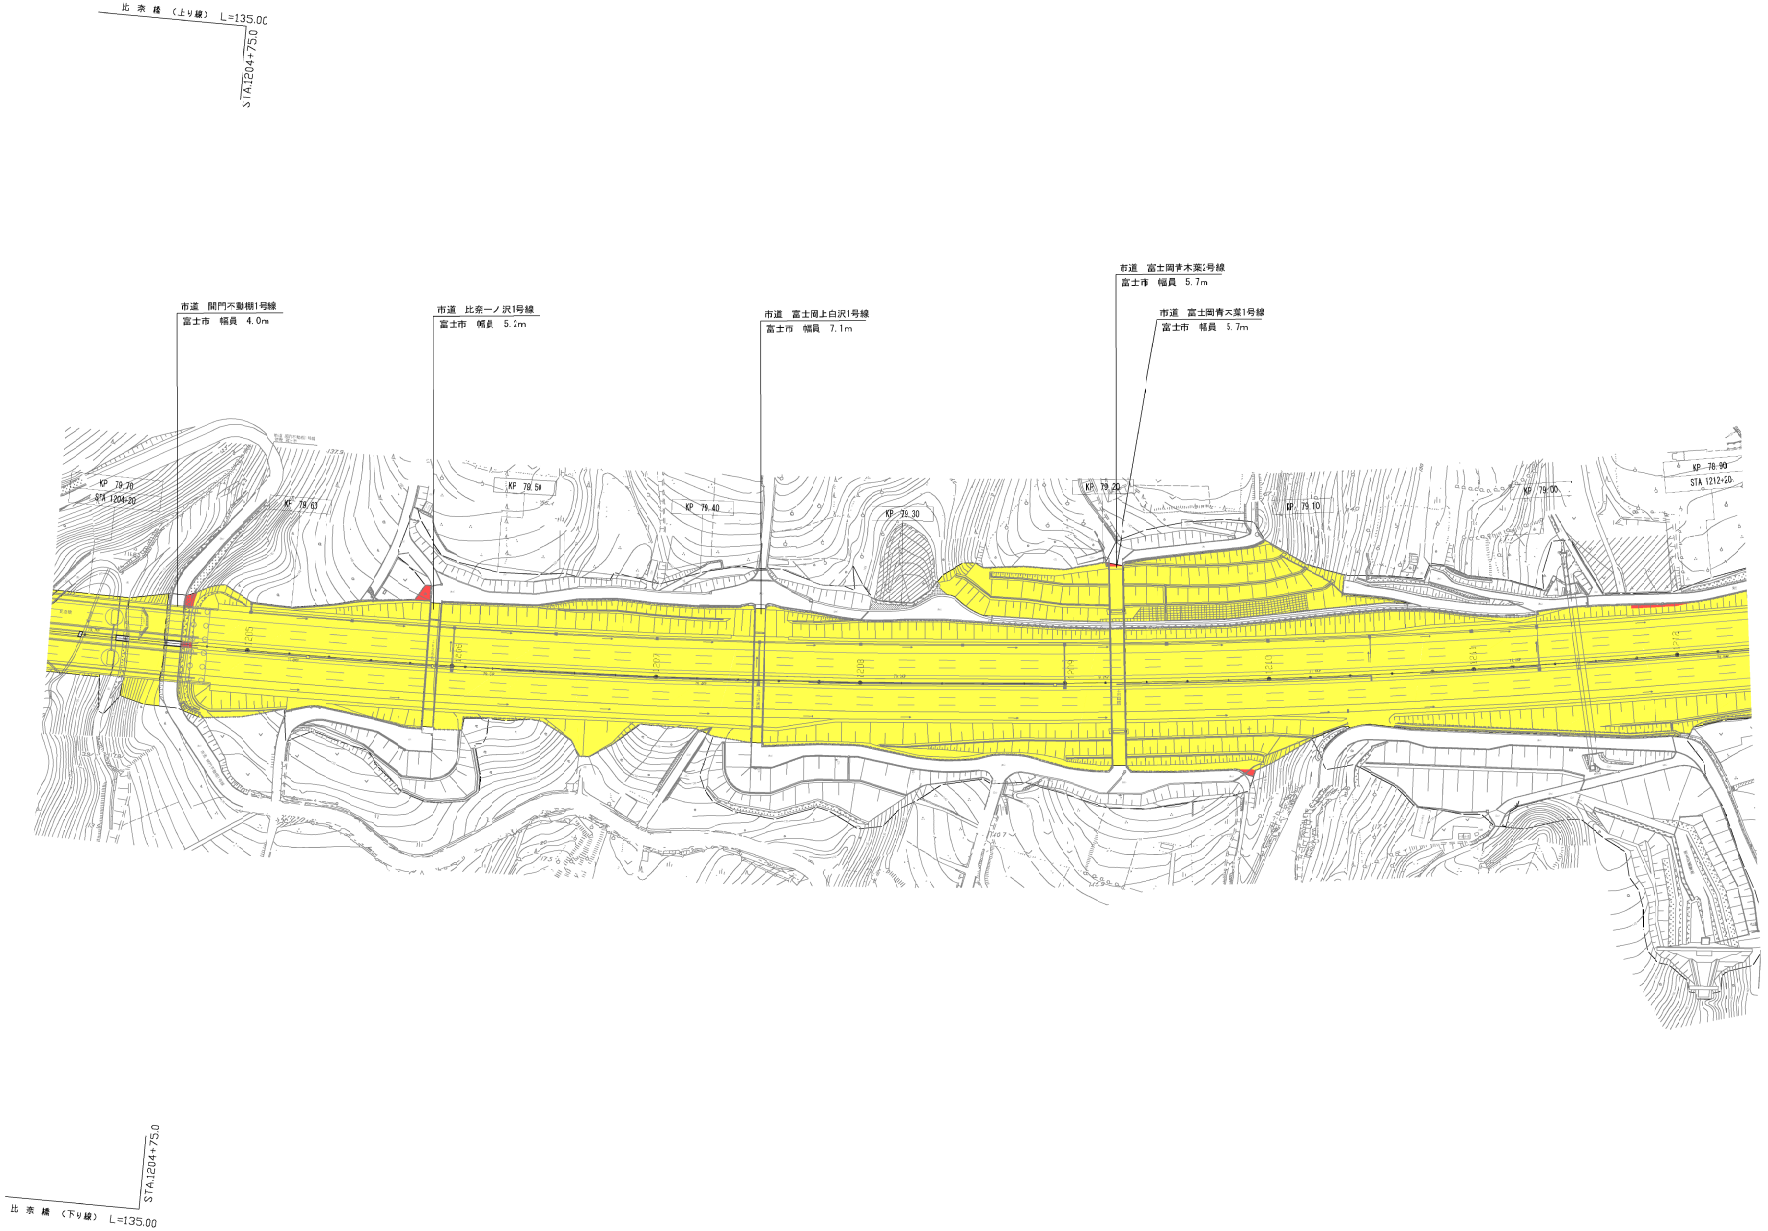


凡 例

既供用部分

今回供用部分

高速自動車国道 第二東海自動車道 清浜名古屋線			
図面名	供 用 開 始 図		
静 岡 県 富 士 市			
縮 尺	1:1000	図面番号	6／32
作成年月日	令和 8年 7月		

中日本高速道路株式会社 東京支社
富士保全・サービスセンター

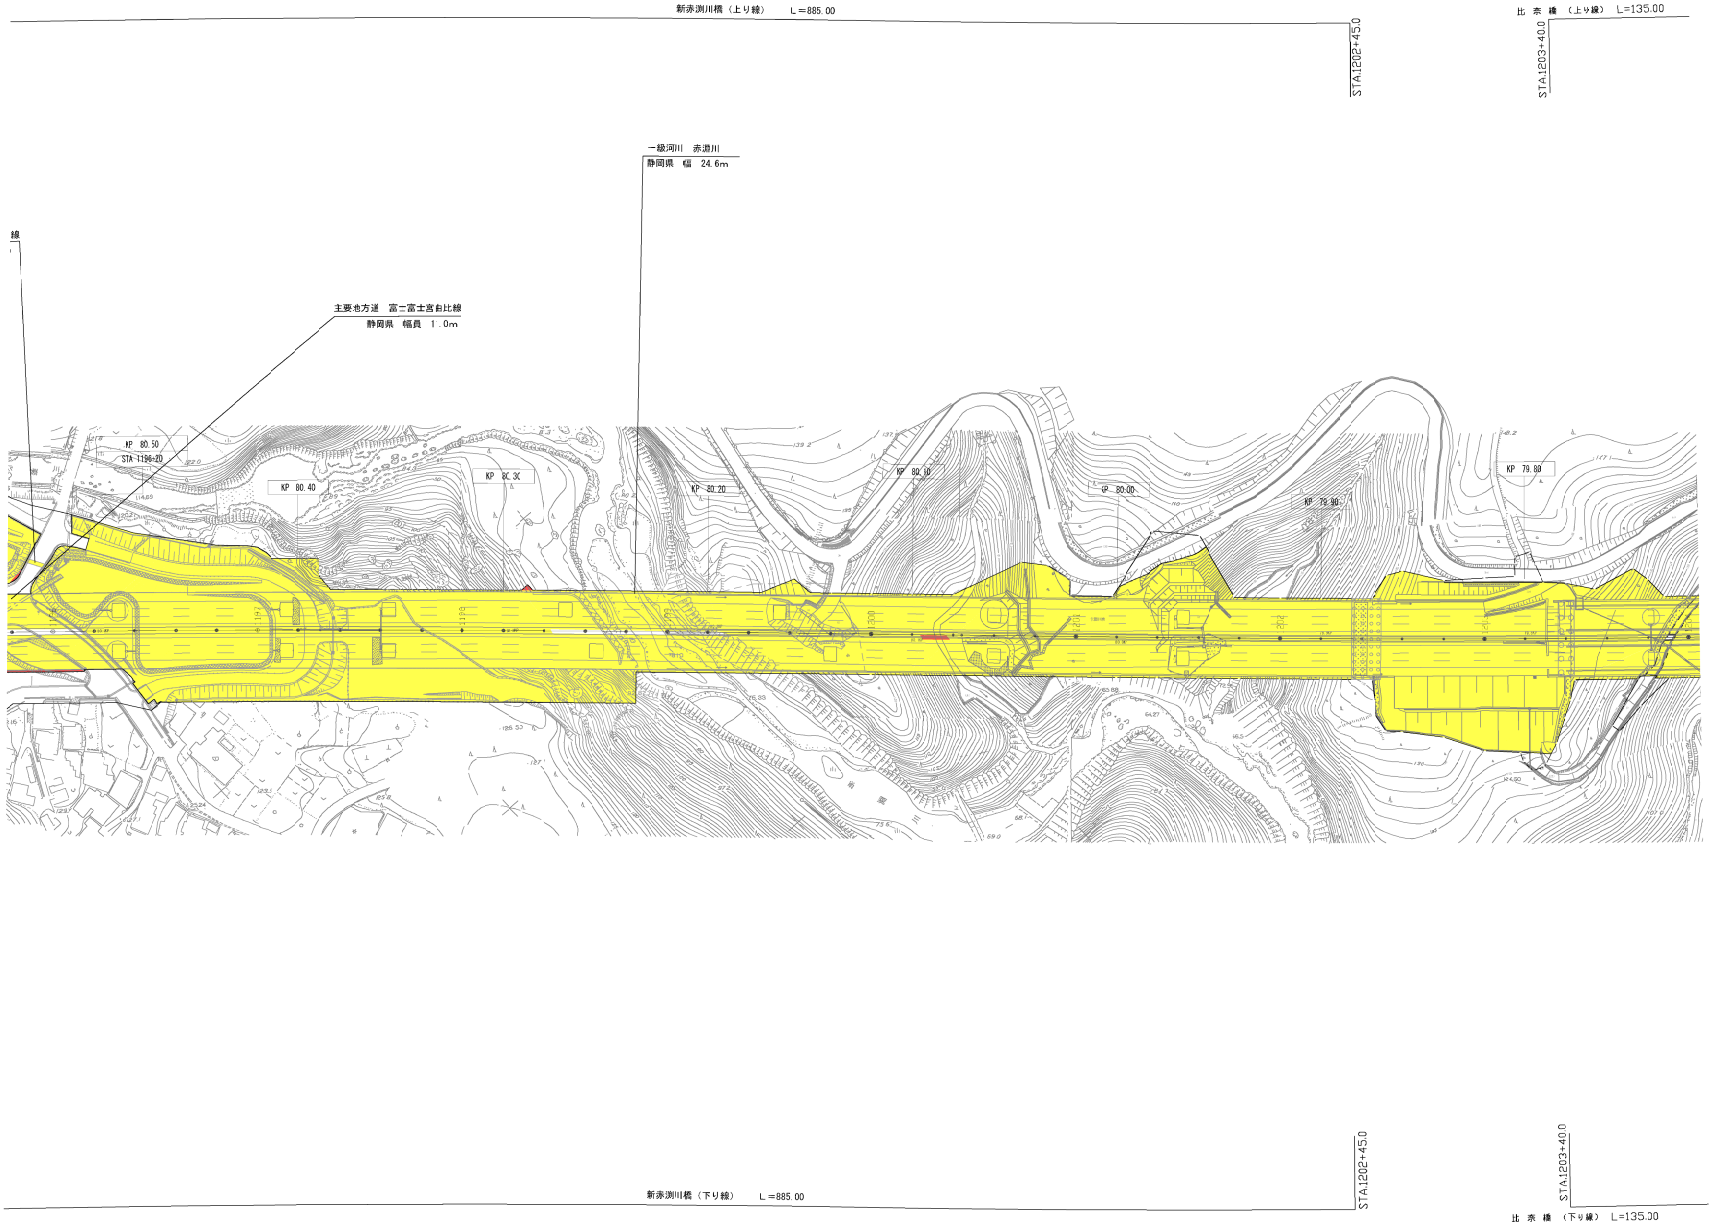


凡　例

既供用部分

今回供用部分

高速自動車国道　第二東海自動車道　横浜名古屋線			
図面名	供　用　開　始　図		
静　岡　県　富　士　市			
縮　尺	1:1000	図面番号	7／32
作成年月日	令和　8年　7月		

中日本高速道路株式会社　東京支社
富士保全・サービスセンター

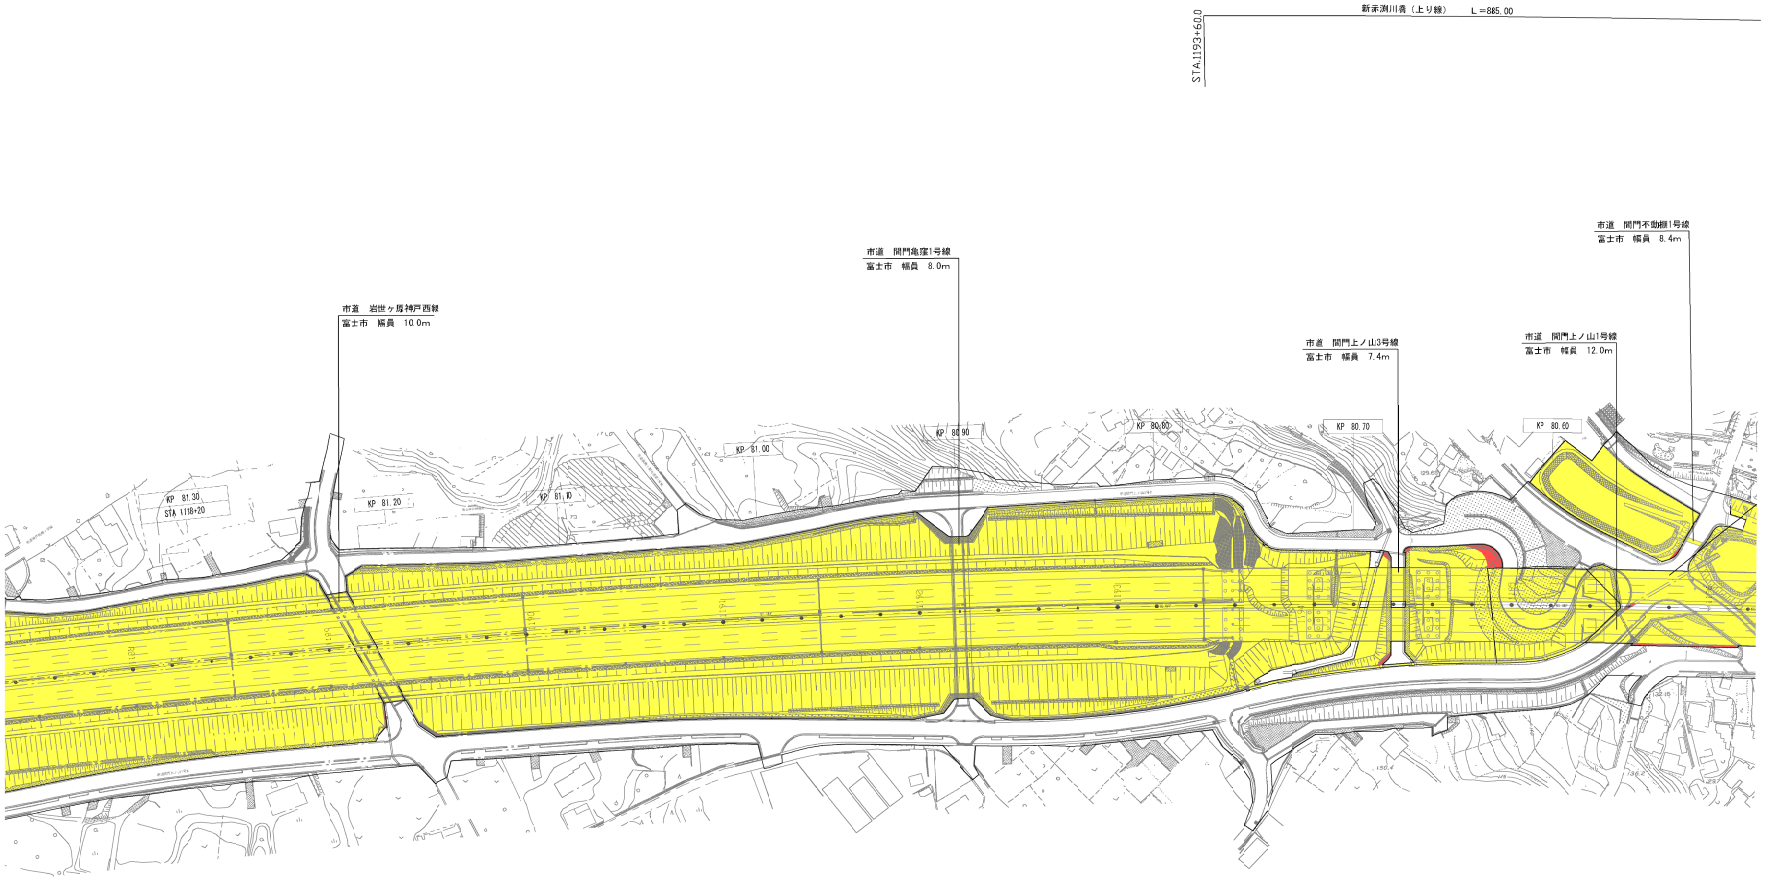


凡　例

既供用部分

今回供用部分

高速自動車国道　第二東海自動車道　横浜名古屋線			
図面名	供　用　開　始　図		
静　岡　県　富　士　市			
縮　尺	1:1000	図面番号	8／32
作成年月日	令和　8年　7月		

中日本高速道路株式会社　東京支社
富士保全・サービスセンター

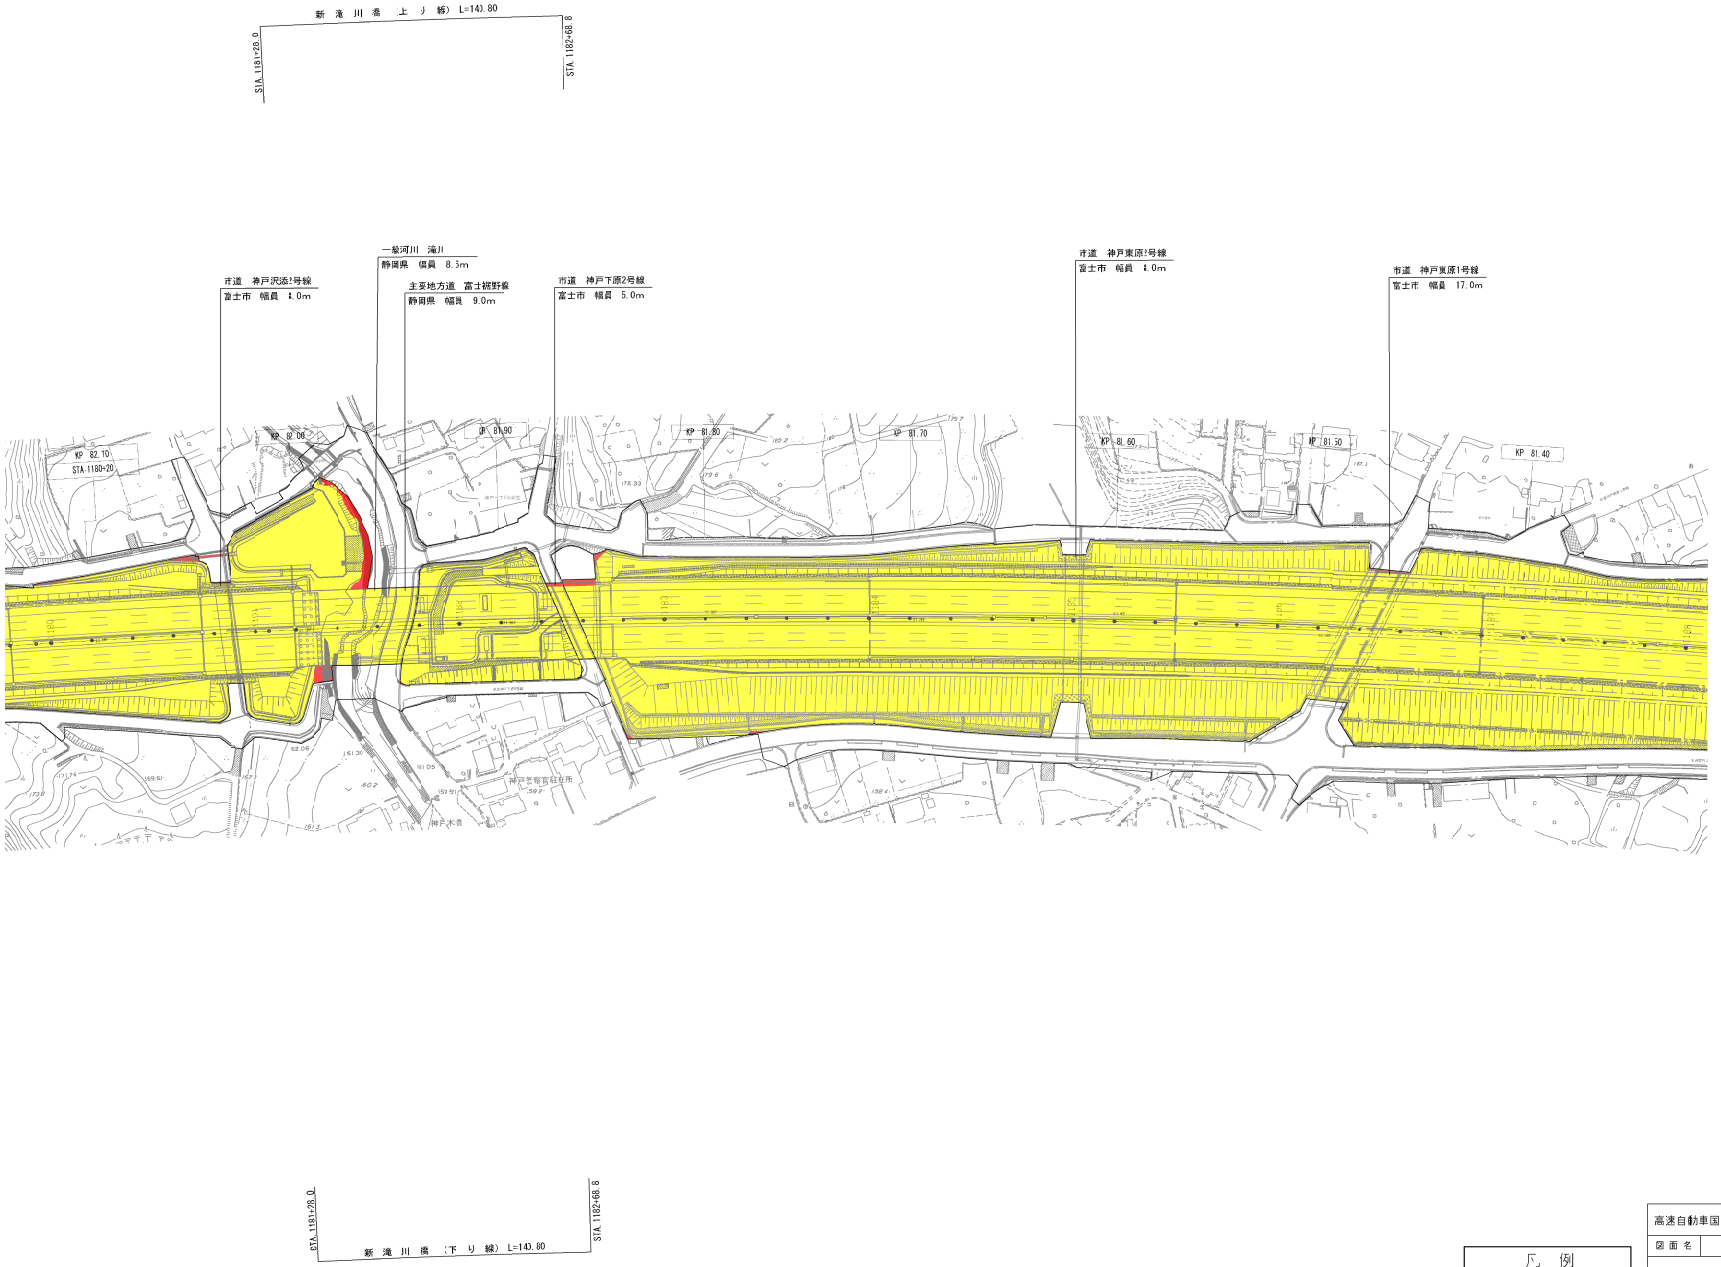


凡 例

既供用部分

今回供用部分

高速自動車国道 第二東海自動車道 清浜名古屋線			
図面名	供 用 開 始 図		
静 岡 県 富 士 市			
縮 尺	1:1000	図面番号	9／32
作成年月日	令和 8年 7月		

中日本高速道路株式会社 東京支社
富士保全・サービスセンター

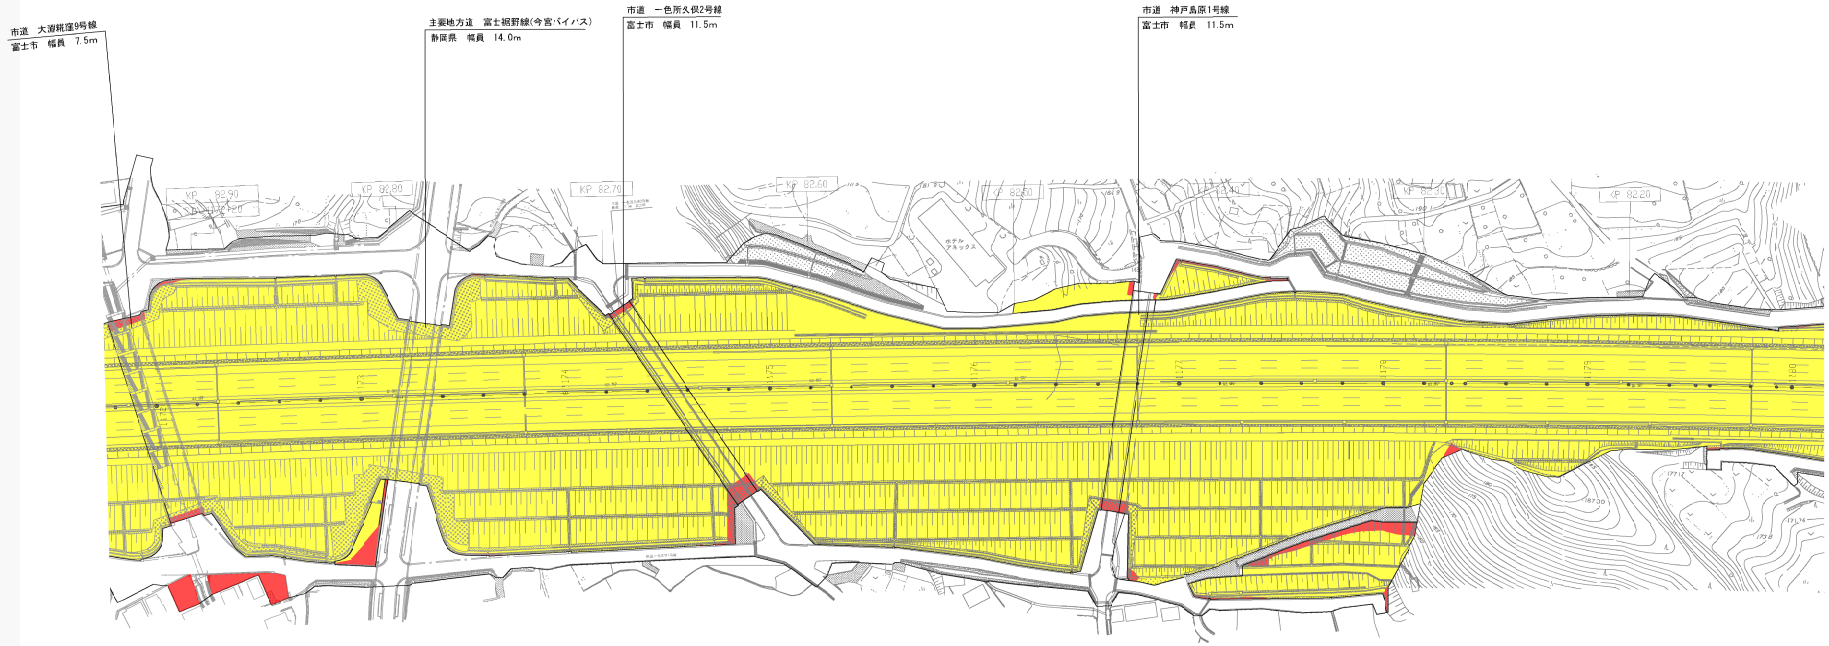


凡　例

既供用部分

今回供用部分

高速自動車国道　第二東海自動車道　横浜名古屋線			
図面名	供　用　開　始　図		
静岡県富士市			
縮　尺	1:1000	図面番号	10／32
作成年月日	令和　8年　7月		

中日本高速道路株式会社　東京支社
富士保全・サービスセンター

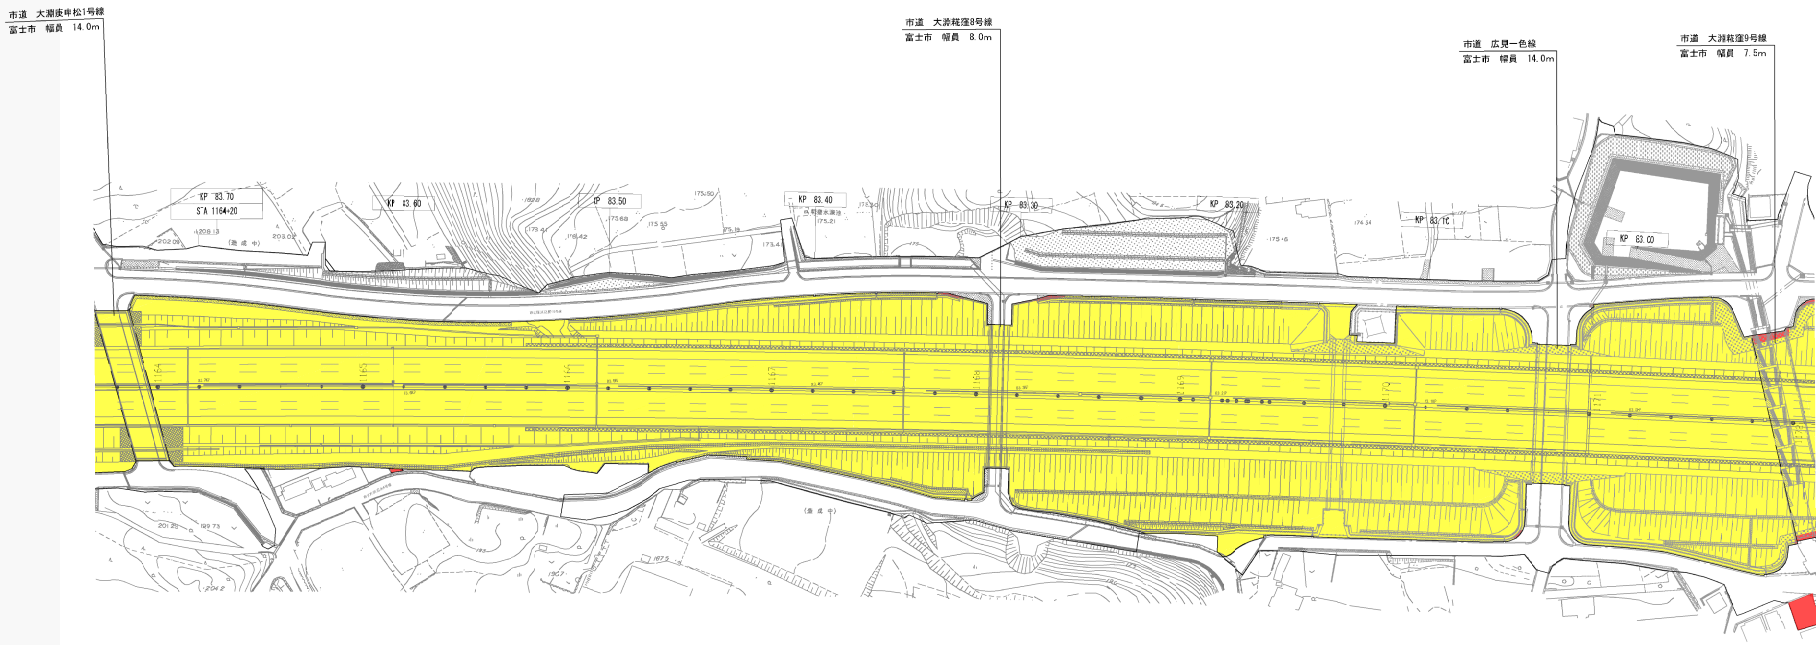


凡　例

既供用部分

今回供用部分

高速自動車国道　第二東海自動車道　横浜名古屋線			
図面名	供　用　開　始　図		
静　岡　県　富　士　市			
縮　尺	1:1000	図面番号	11／32
作成年月日	令和　8年　7月		

中日本高速道路株式会社　東京支社
富士保全・サービスセンター

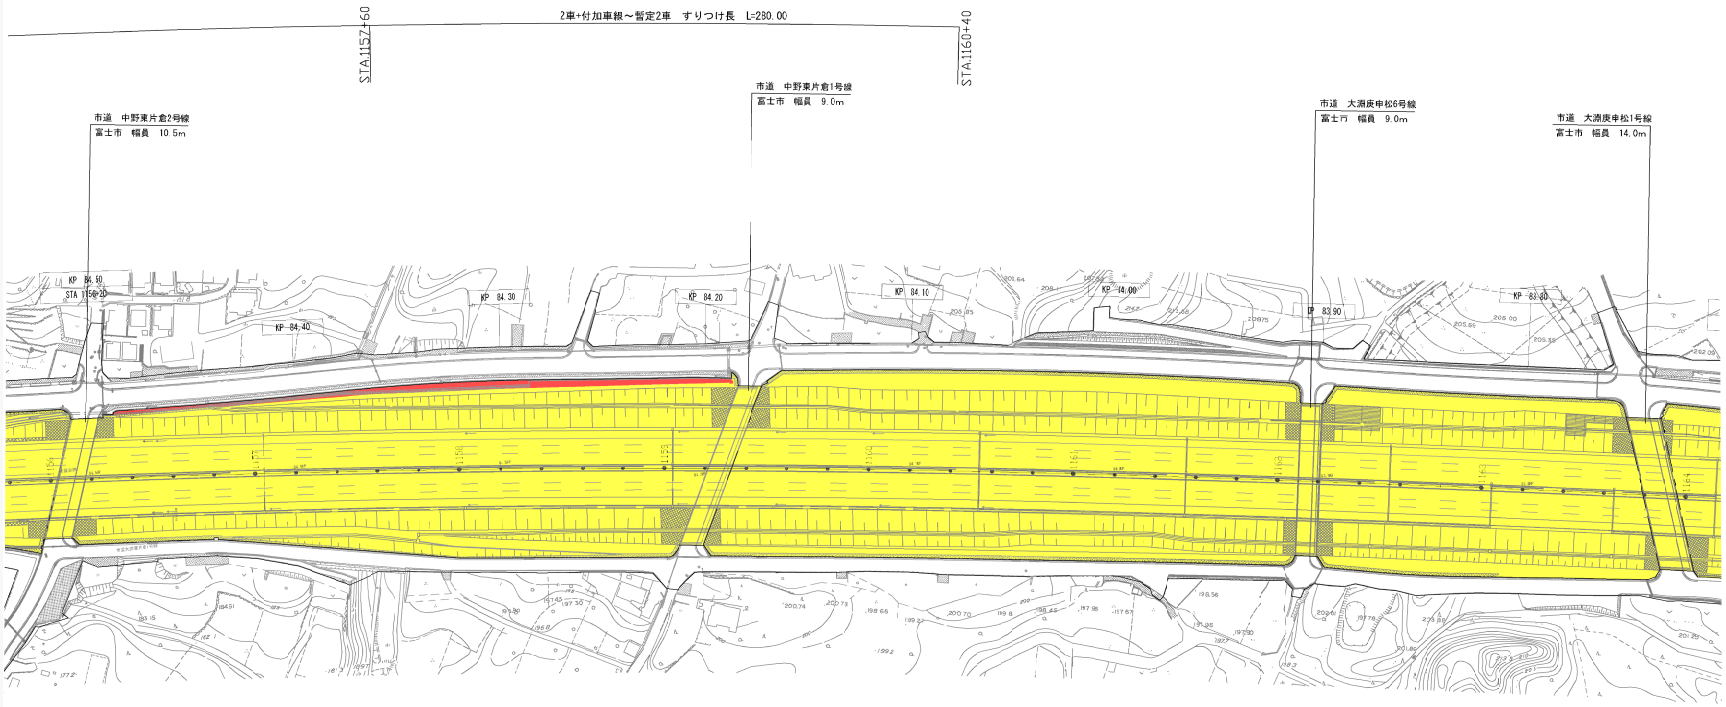


凡　例

既供用部分


今回供用部分

高速自動車国道　第二東海自動車道　濱浜名古屋線			
図面名	供　用　開　始　図		
静　岡　県　富　士　市			
縮　尺	1:1000	図面番号	12／32
作成年月日	令和　8年　7月		

中日本高速道路株式会社　東京支社
富士保全・サービスセンター

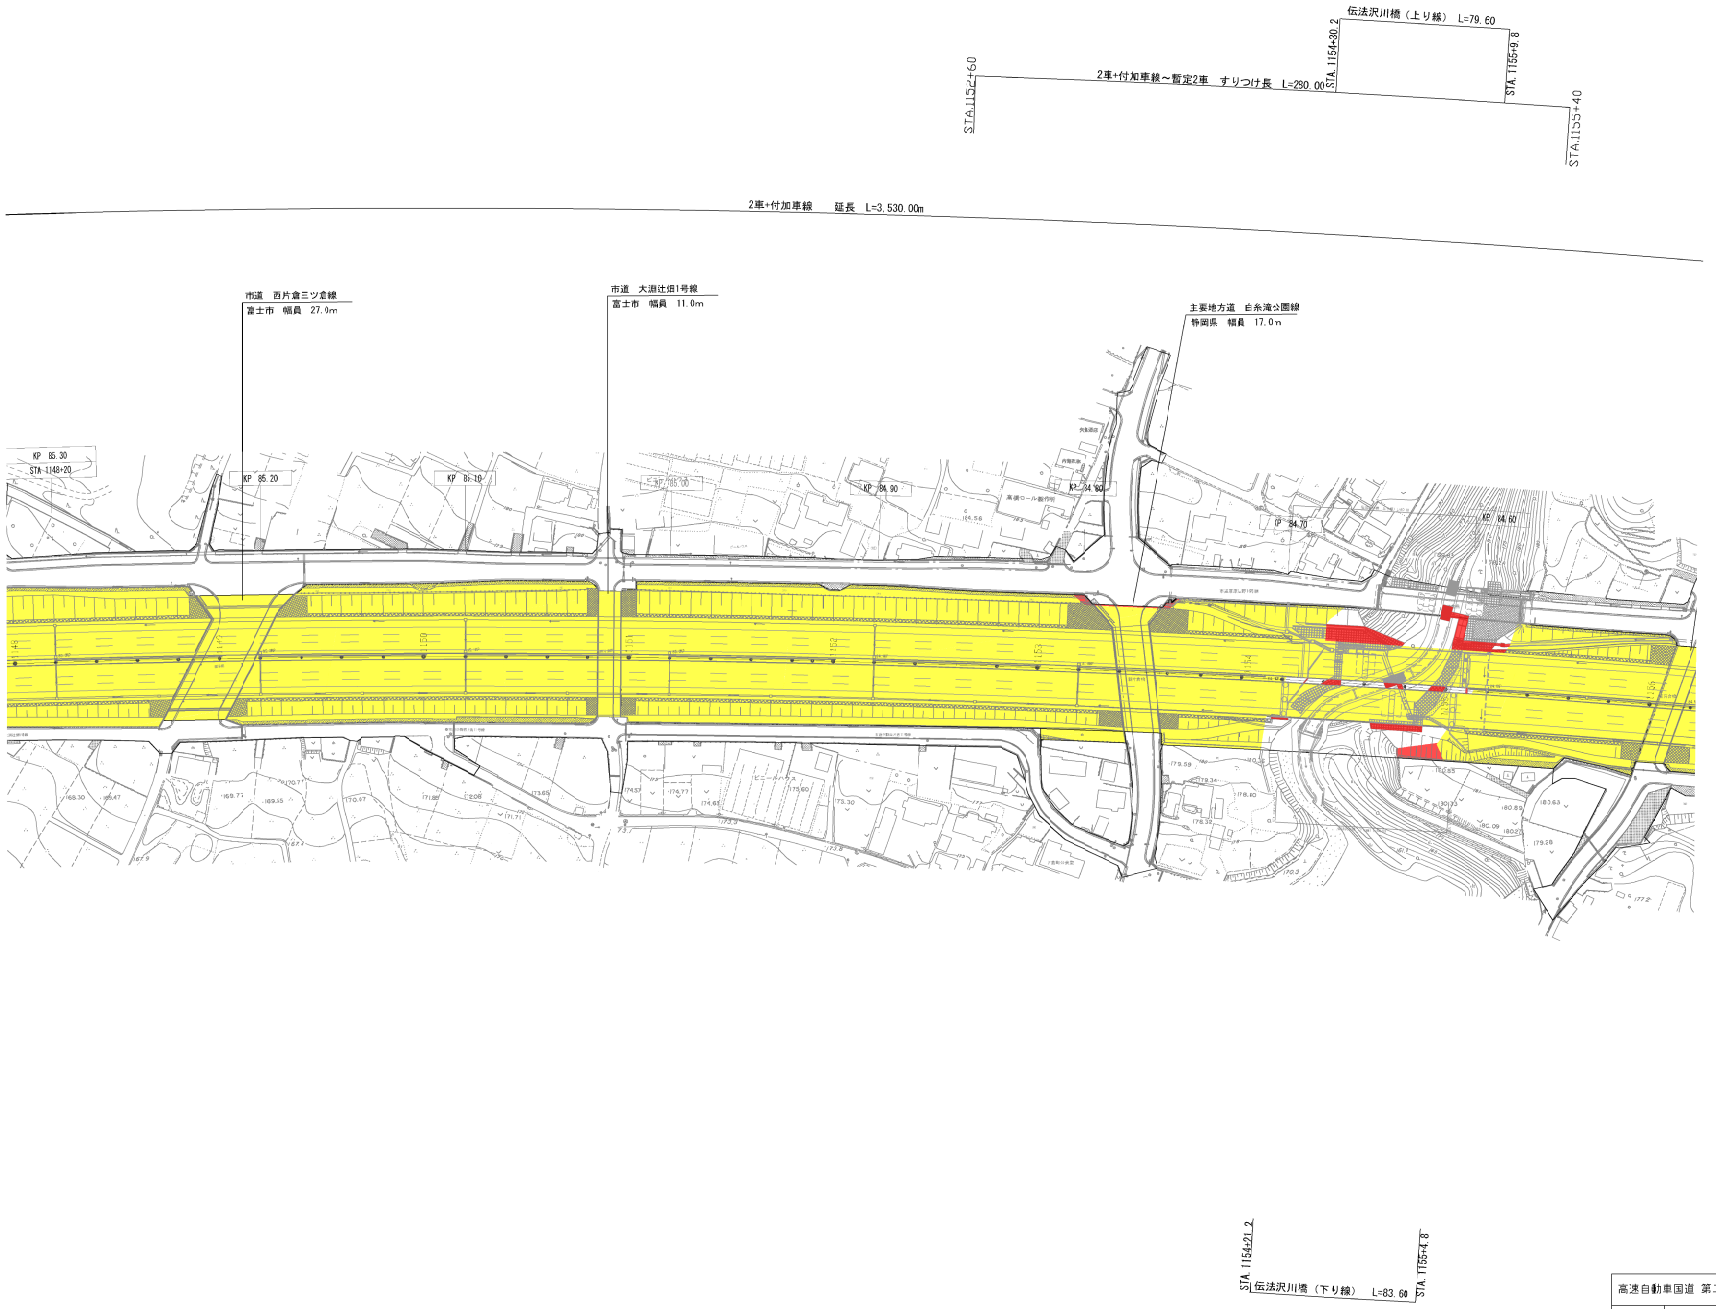

高速自動車国道 第二東海自動車道 横浜名古屋線			
図面名	供 用 開 始 図		
静 岡 県 富 士 市			
縮 尺	1:1000	図面番号	13／32
作成年月日	令和 8年 7月		
中日本高速道路株式会社 東京支社 富士保全・サービスセンター			

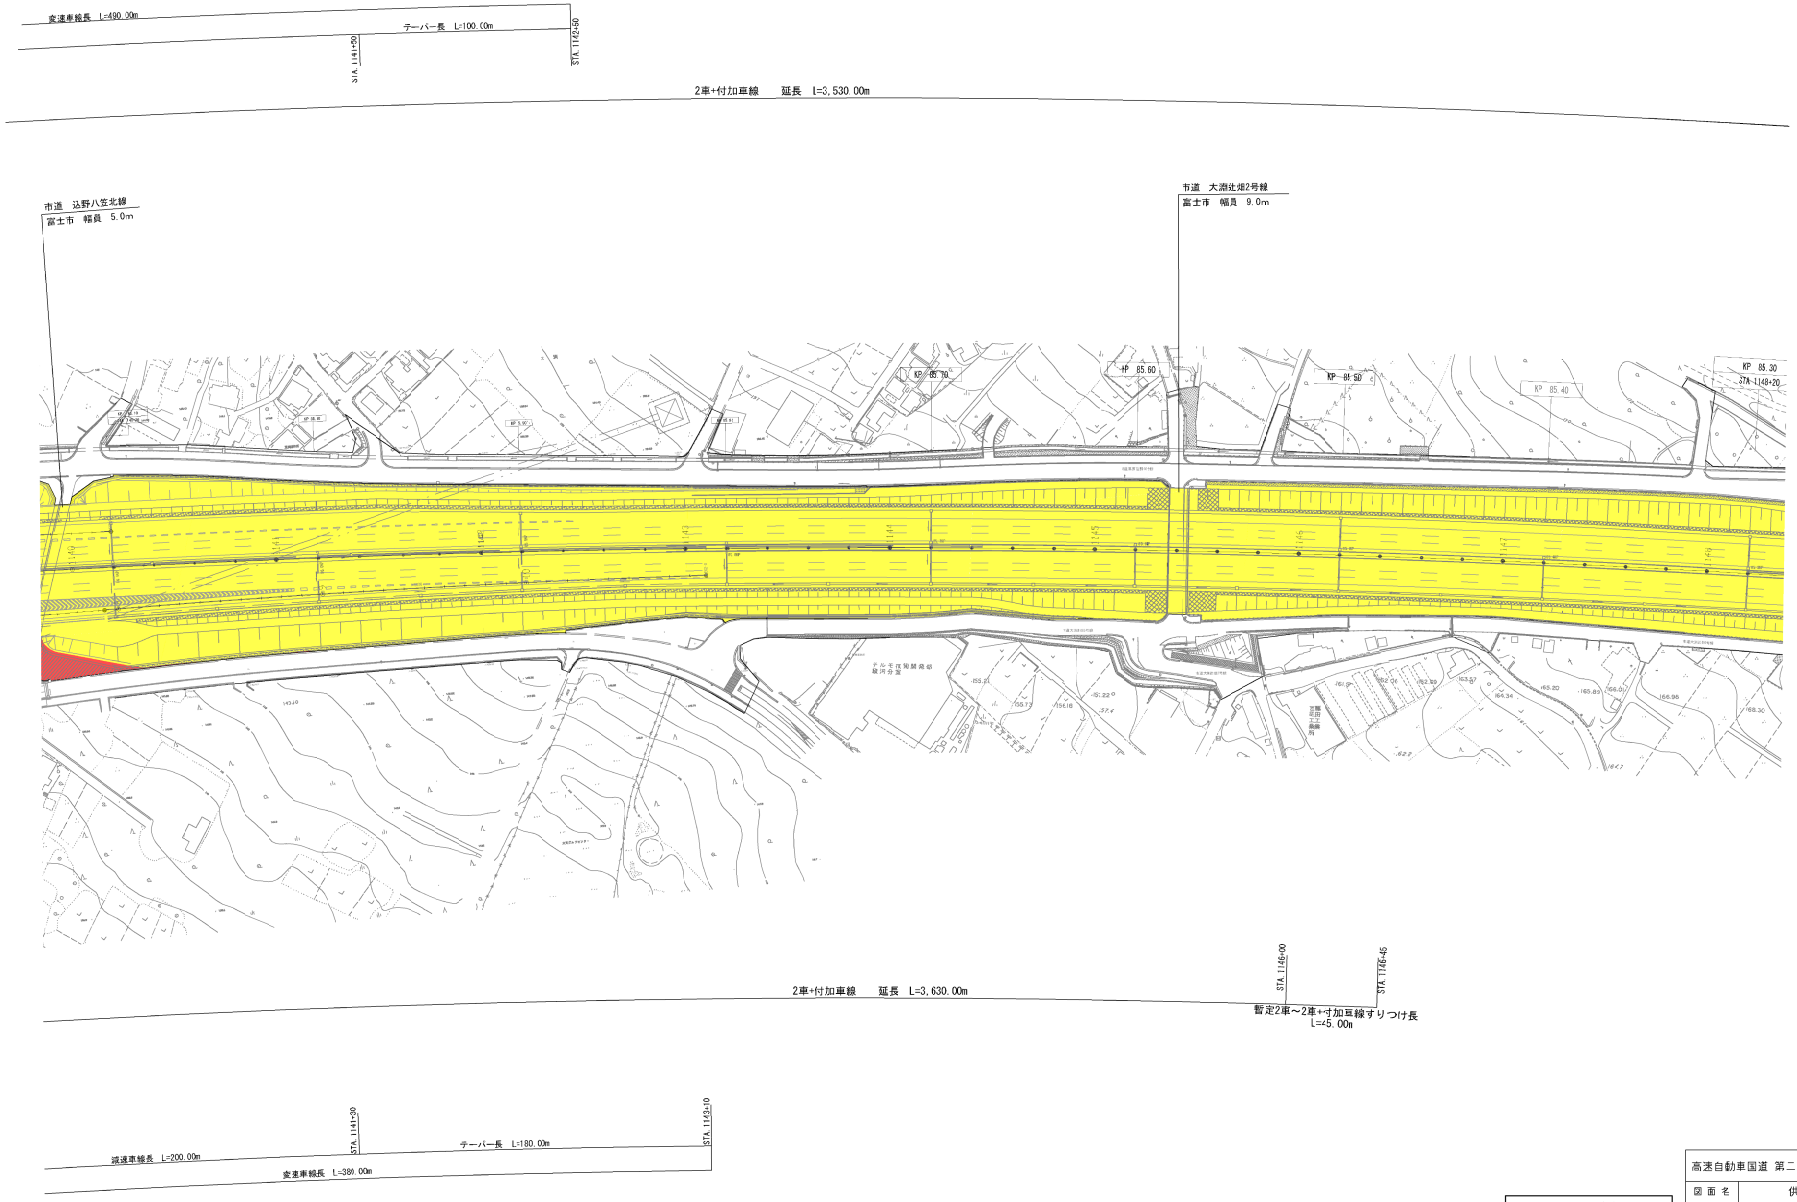


高速自動車国道 第二東海自動車道 横浜名古屋線	
図面名	供 用 開 始 図
静 岡 県 富 士 市	
縮 尺	1:1000
図面番号	14／32
作成年月日	令和 8年 7月
中日本高速道路株式会社 東京支社 富士保全・サービスセンター	




高速自動車国道　第二東海自動車道　清浜名古屋線			
図面名	供　用　開　始　図		
静　岡　県　富　士　市			
縮　尺	1:1000	図面番号	15／32
作成年月日	令和　8年　7月		
中日本高速道路株式会社　東京支社 富士保全・サービスセンター			



高速自動車国道　第二東海自動車道　横浜名古屋線			
図面名	供　用　開　始　図		
静　岡　県　富　士　市			
縮　尺	1:1000	図面番号	16／32
作成年月日	令和　8年　7月		
中日本高速道路株式会社　東京支社 富士保全・サービスセンター			

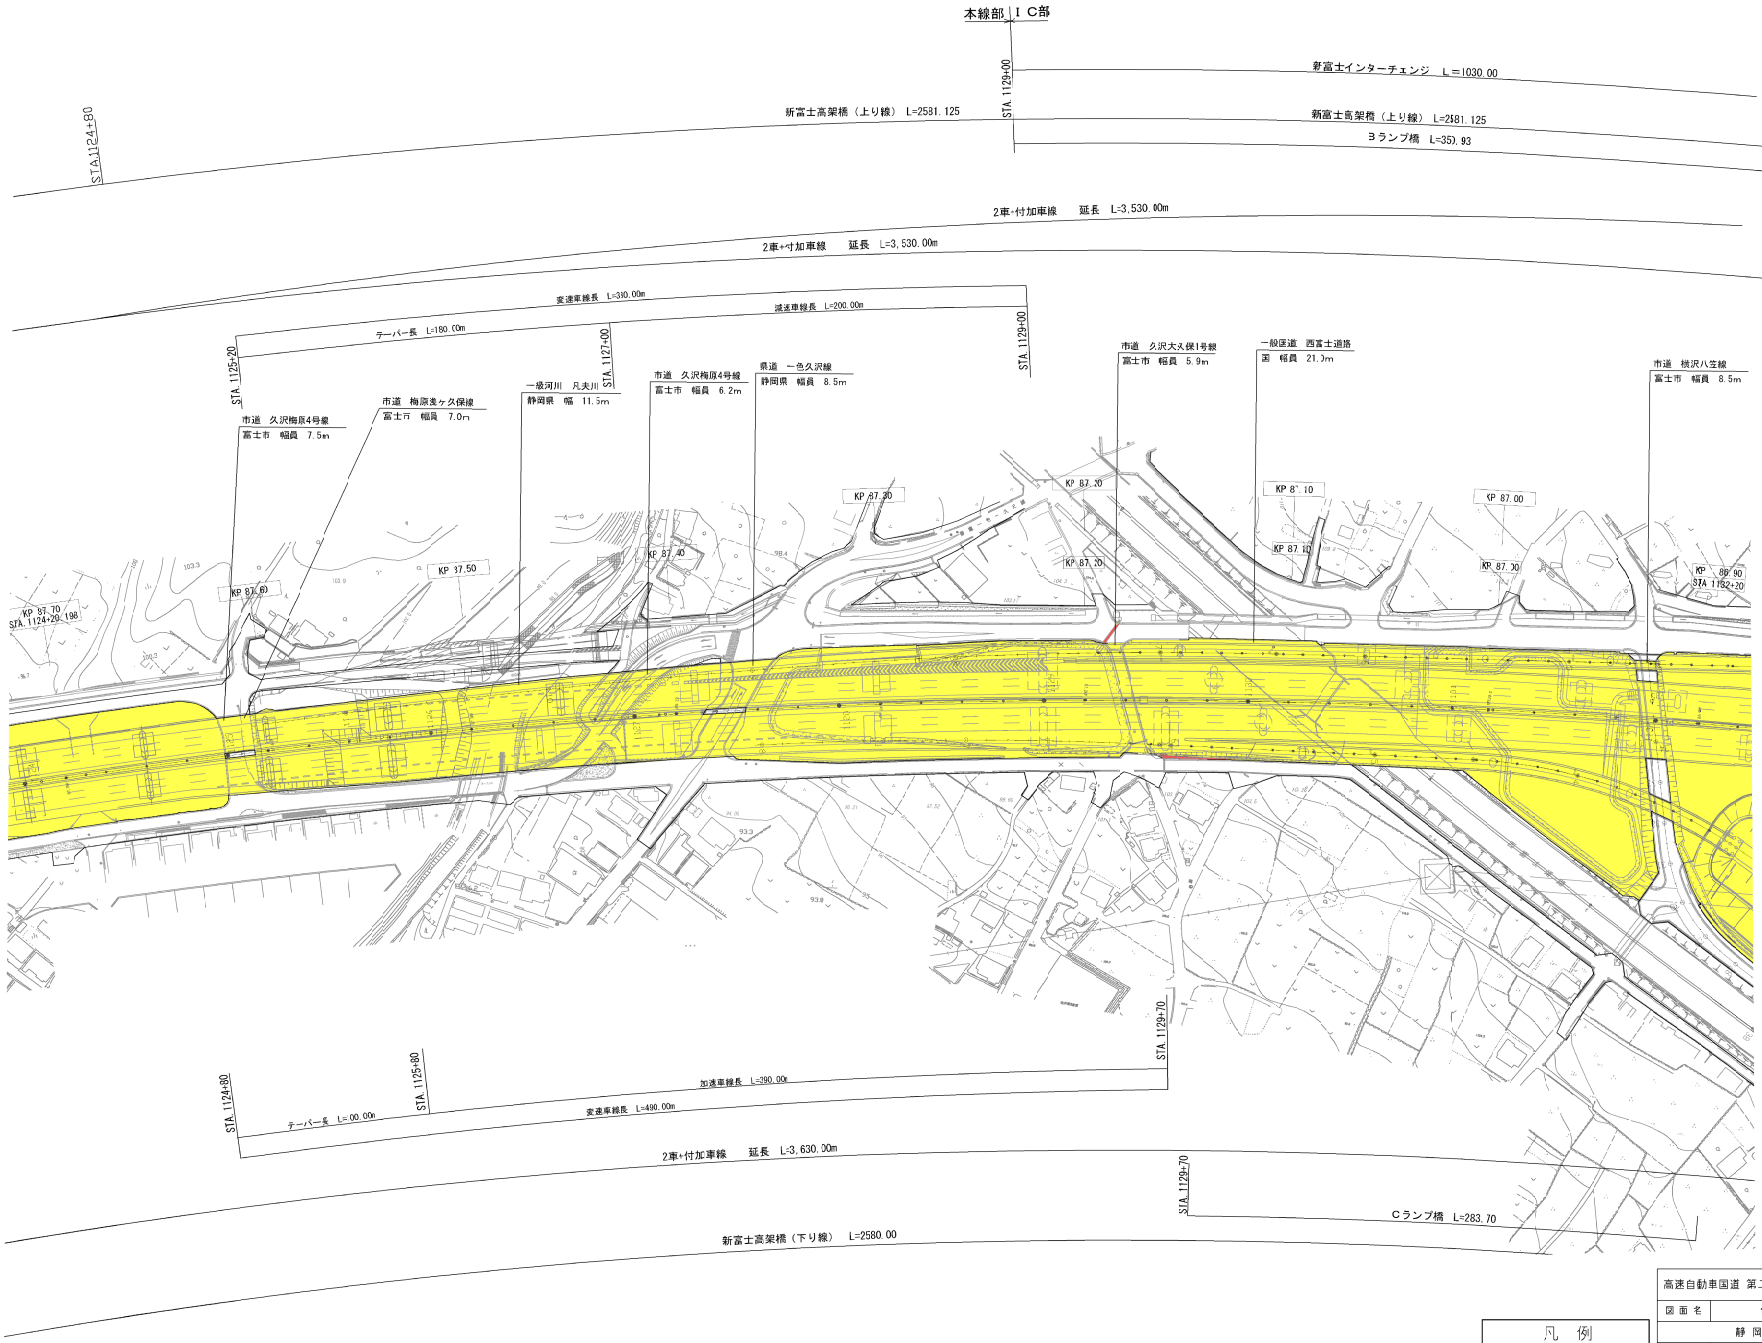

高速自動車国道 第二東海自動車道 横浜名古屋線	
図面名	供 用 開 始 図
静 岡 県 富 士 市	
縮 尺	1:1000
図面番号	17／32
作成年月日	令和 8年 7月
中日本高速道路株式会社 東京支社 富士保全・サービスセンター	

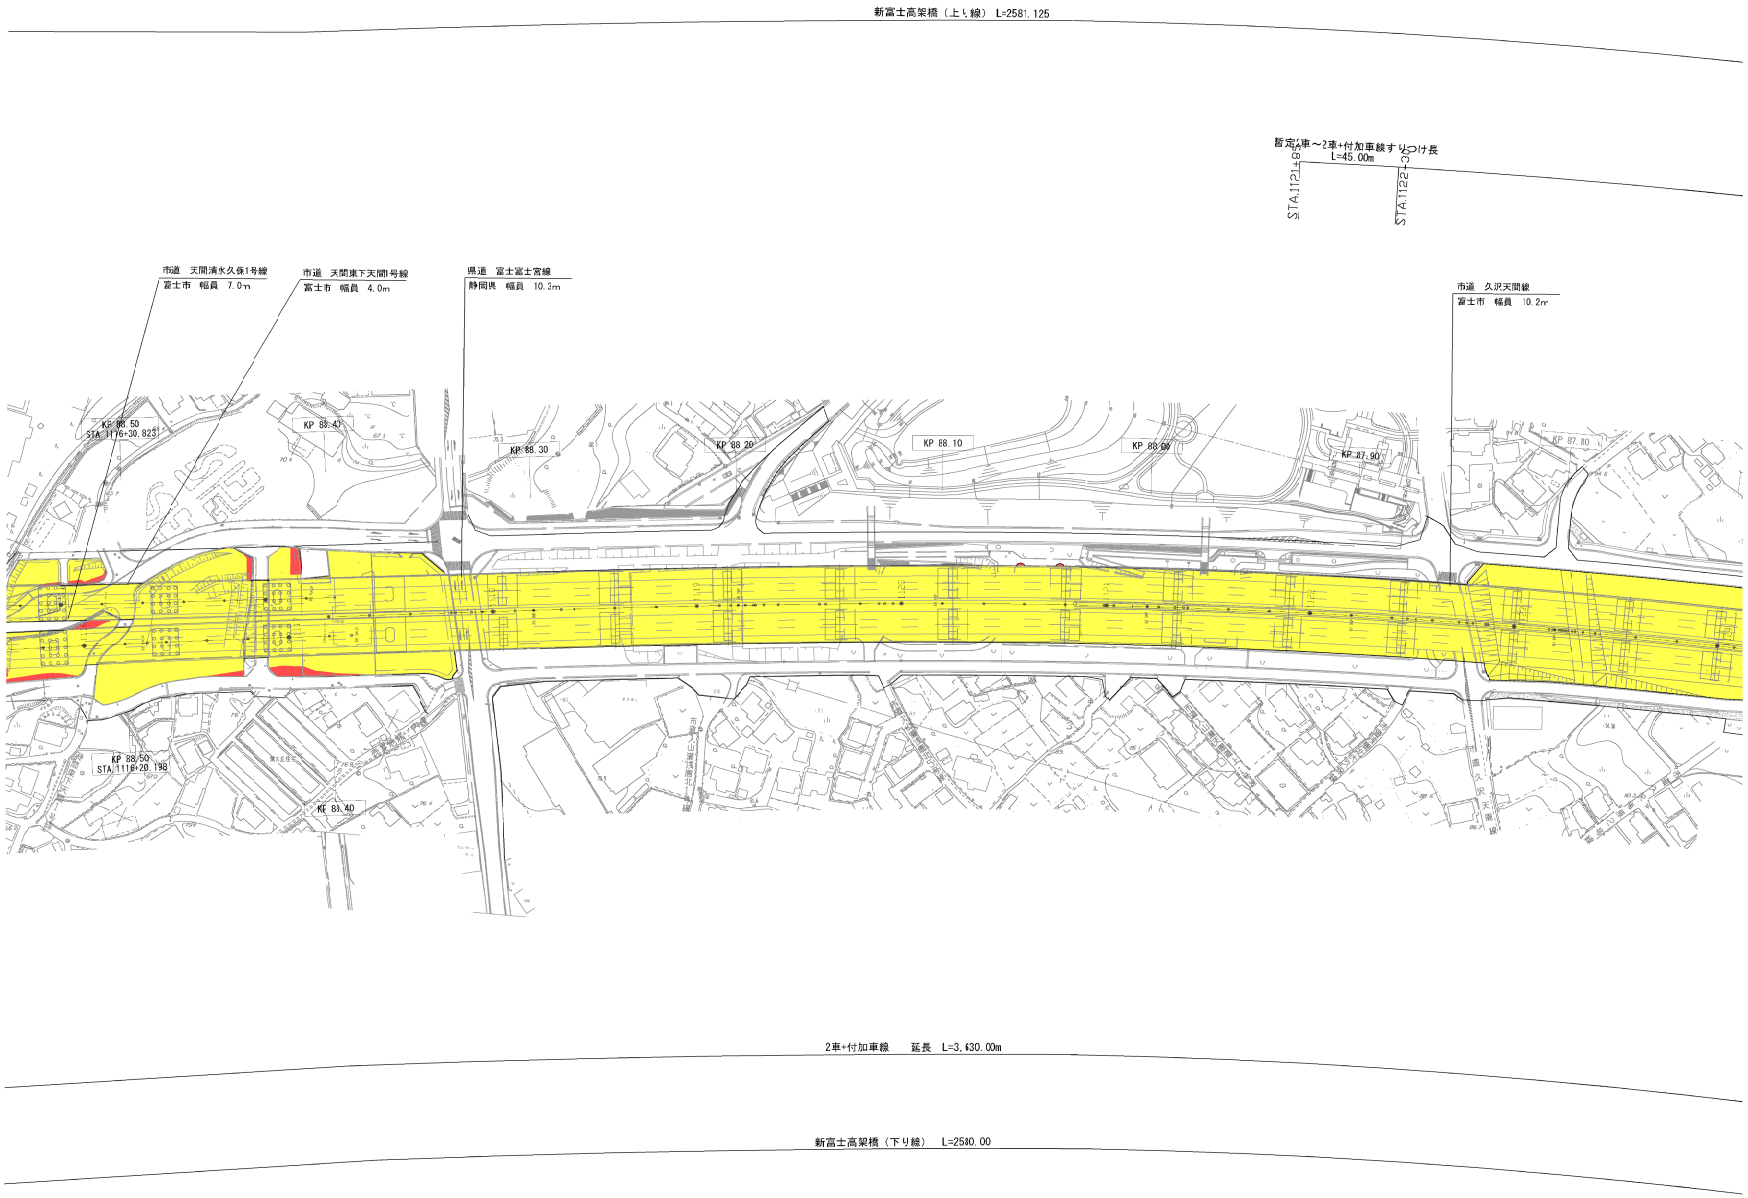


凡 例

既供用部分


今回供用部分

高速自動車国道 第二東海自動車道 横浜名古屋線			
図面名	供 用 開 始 図		
静 岡 県 富 士 市			
縮 尺	1:1000	図面番号	18／32
作成年月日	令和 8年 7月		


中日本高速道路株式会社 東京支社
富士保全・サービスセンター

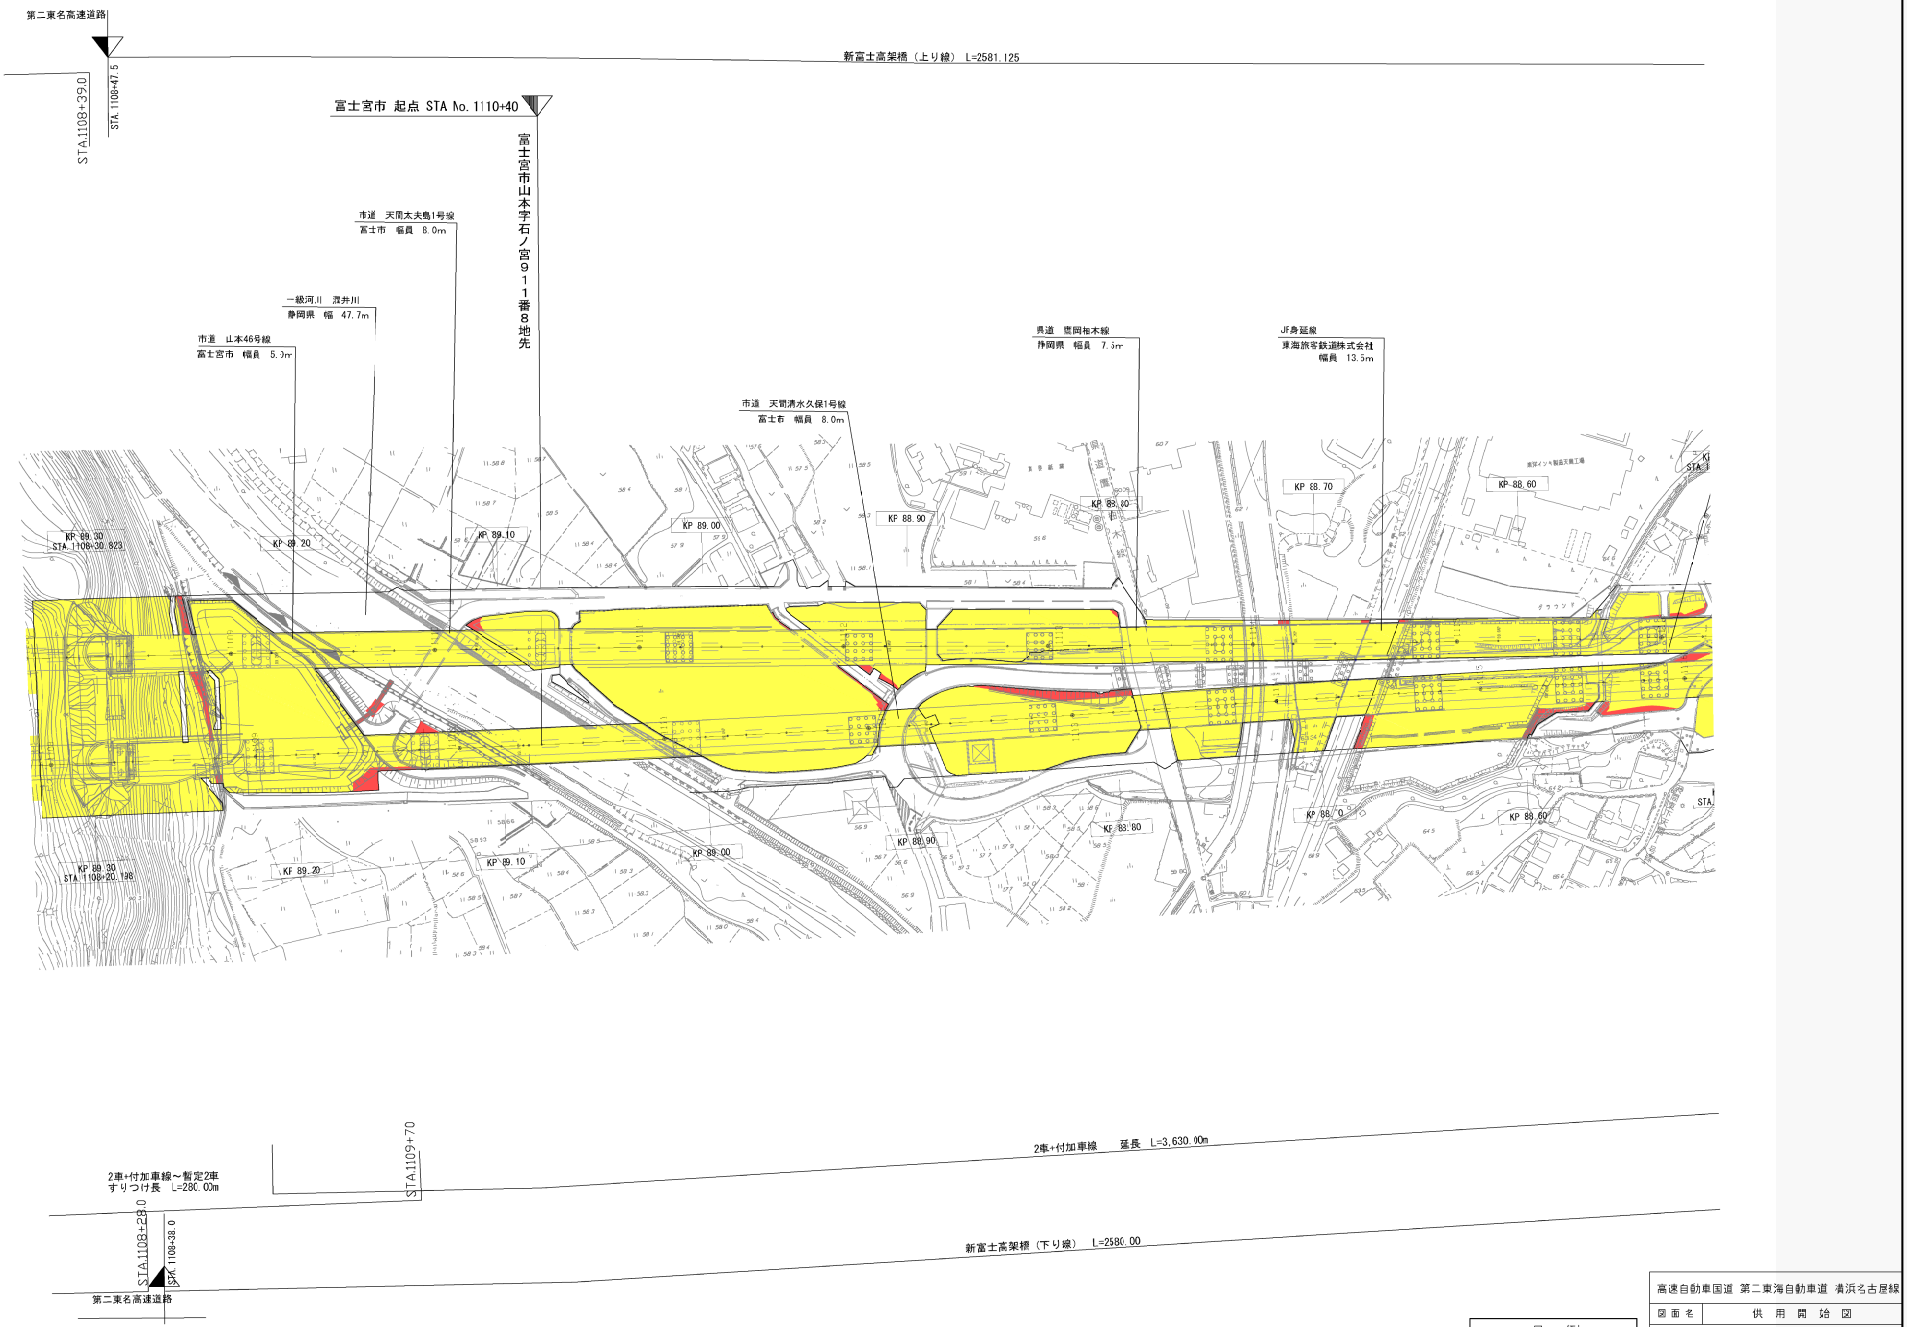

高速自動車国道 第二東海自動車道 清浜名古屋線	
図面名	供 用 開 始 図
静 岡 県 富士宮市・富士市	
縮 尺	1:1000
図面番号	19／32
作成年月日	令和 8年 7月
中日本高速道路株式会社 東京支社 富士保全・サービスセンター	

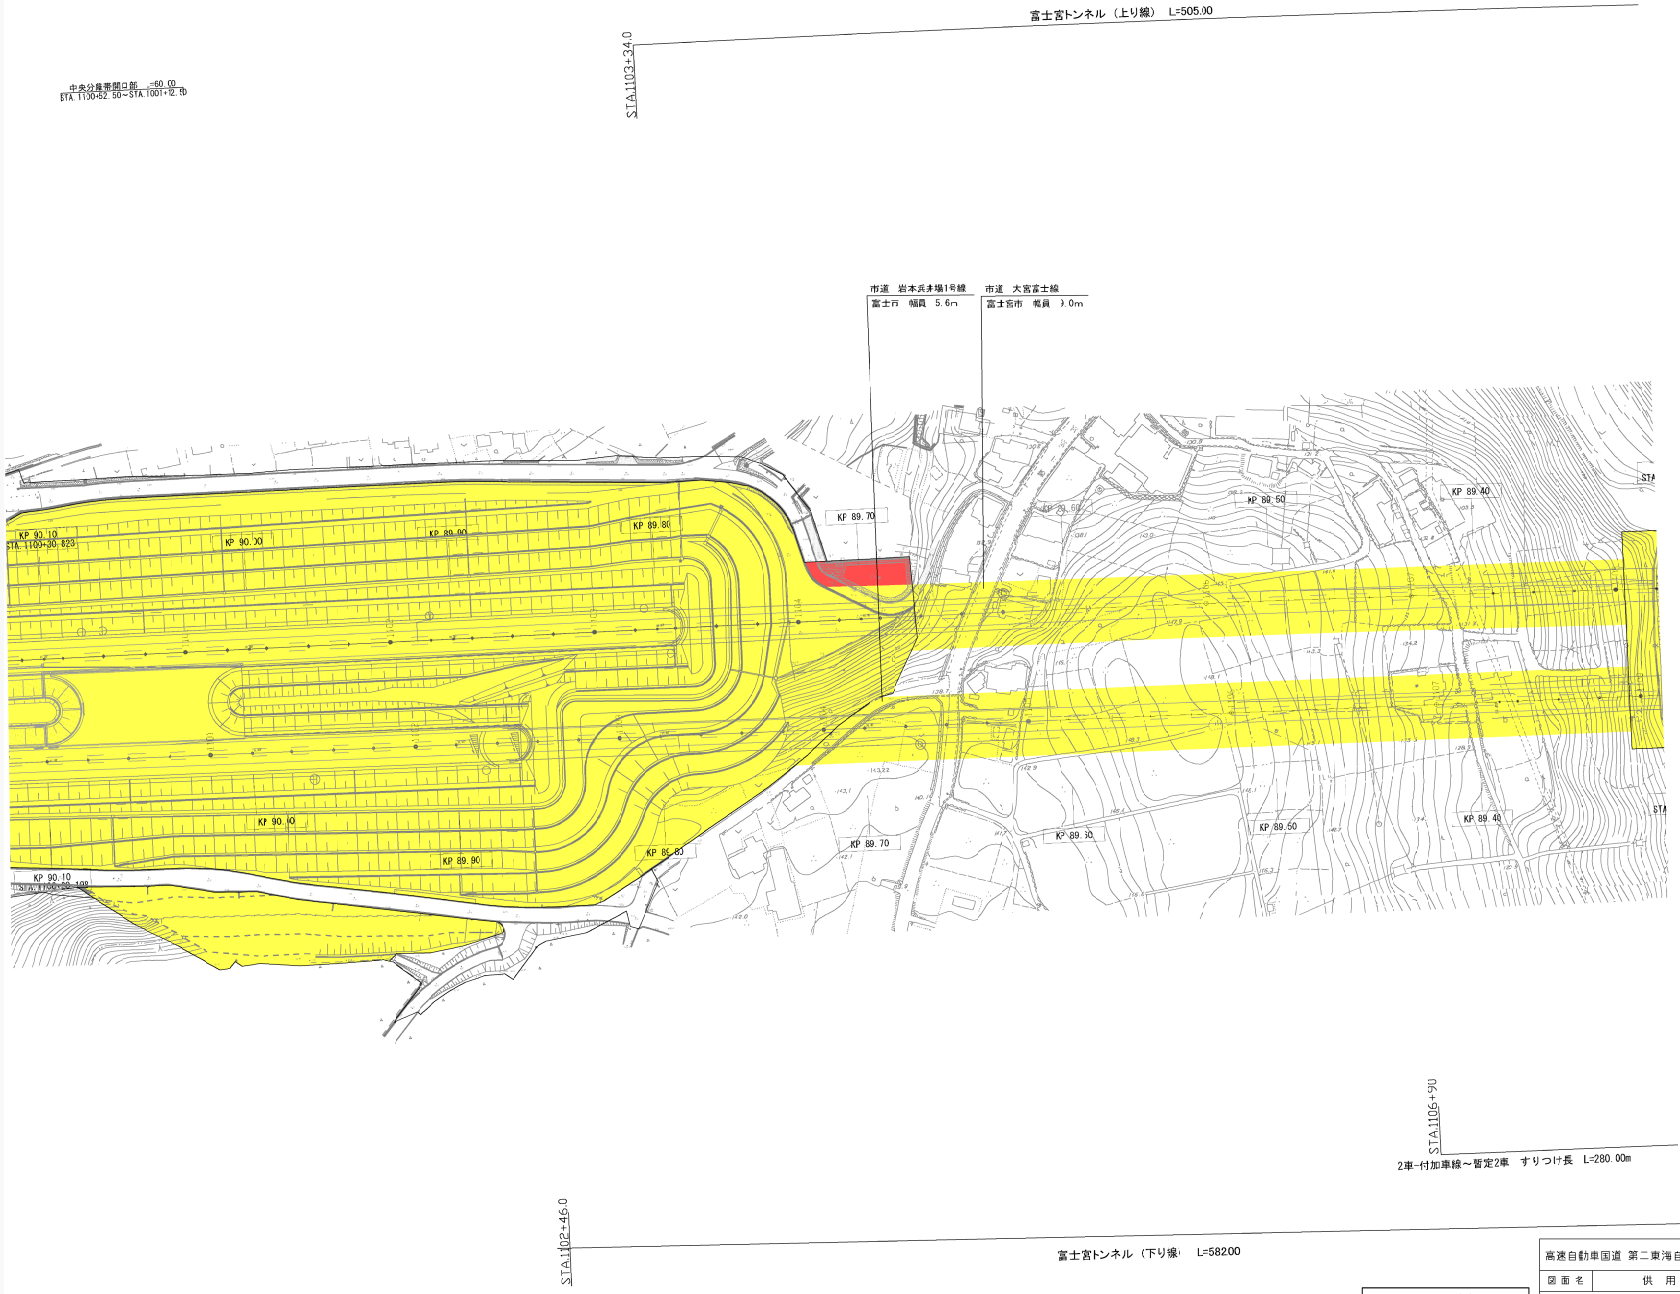

高速自動車国道 第二東海自動車道 横浜名古屋線	
図面名	供 用 開 始 図
静 岡 県 富 士 宮 市	
縮 尺	1:1000
図面番号	20／32
作成年月日	令和 8年 7月
中日本高速道路株式会社 東京支社 富士保全・サービスセンター	

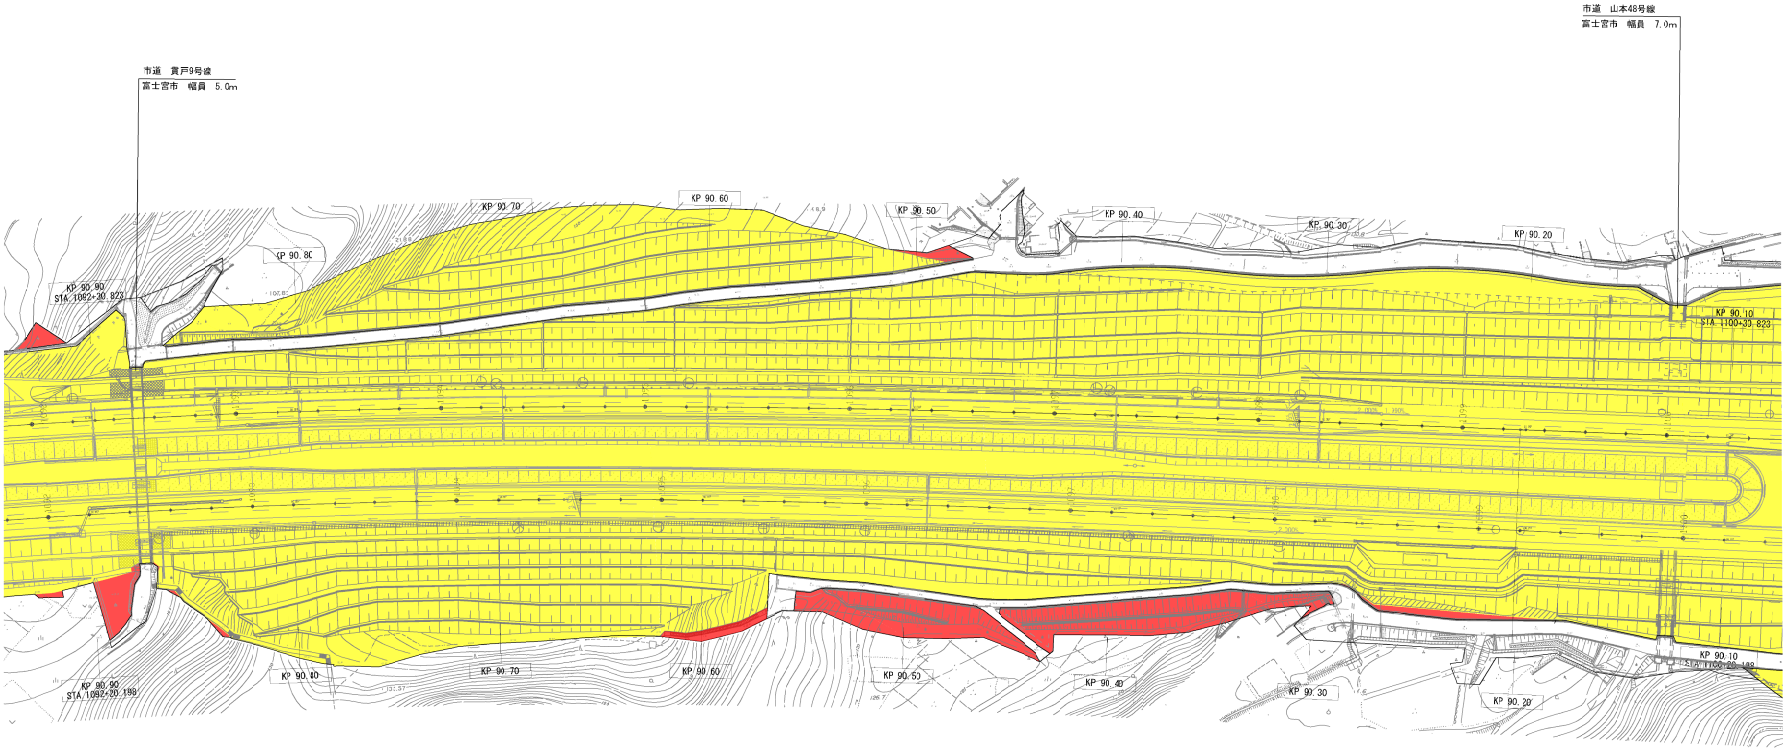


凡　例

既供用部分


今回供用部分

高速自動車国道　第二東海自動車道　横浜名古屋線			
図面名	供　用　開　始　図		
静　岡　県　富　士　宮　市			
縮　尺	1:1000	図面番号	21／32
作成年月日	令和　8年　7月		

中日本高速道路株式会社　東京支社
富士保全・サービスセンター

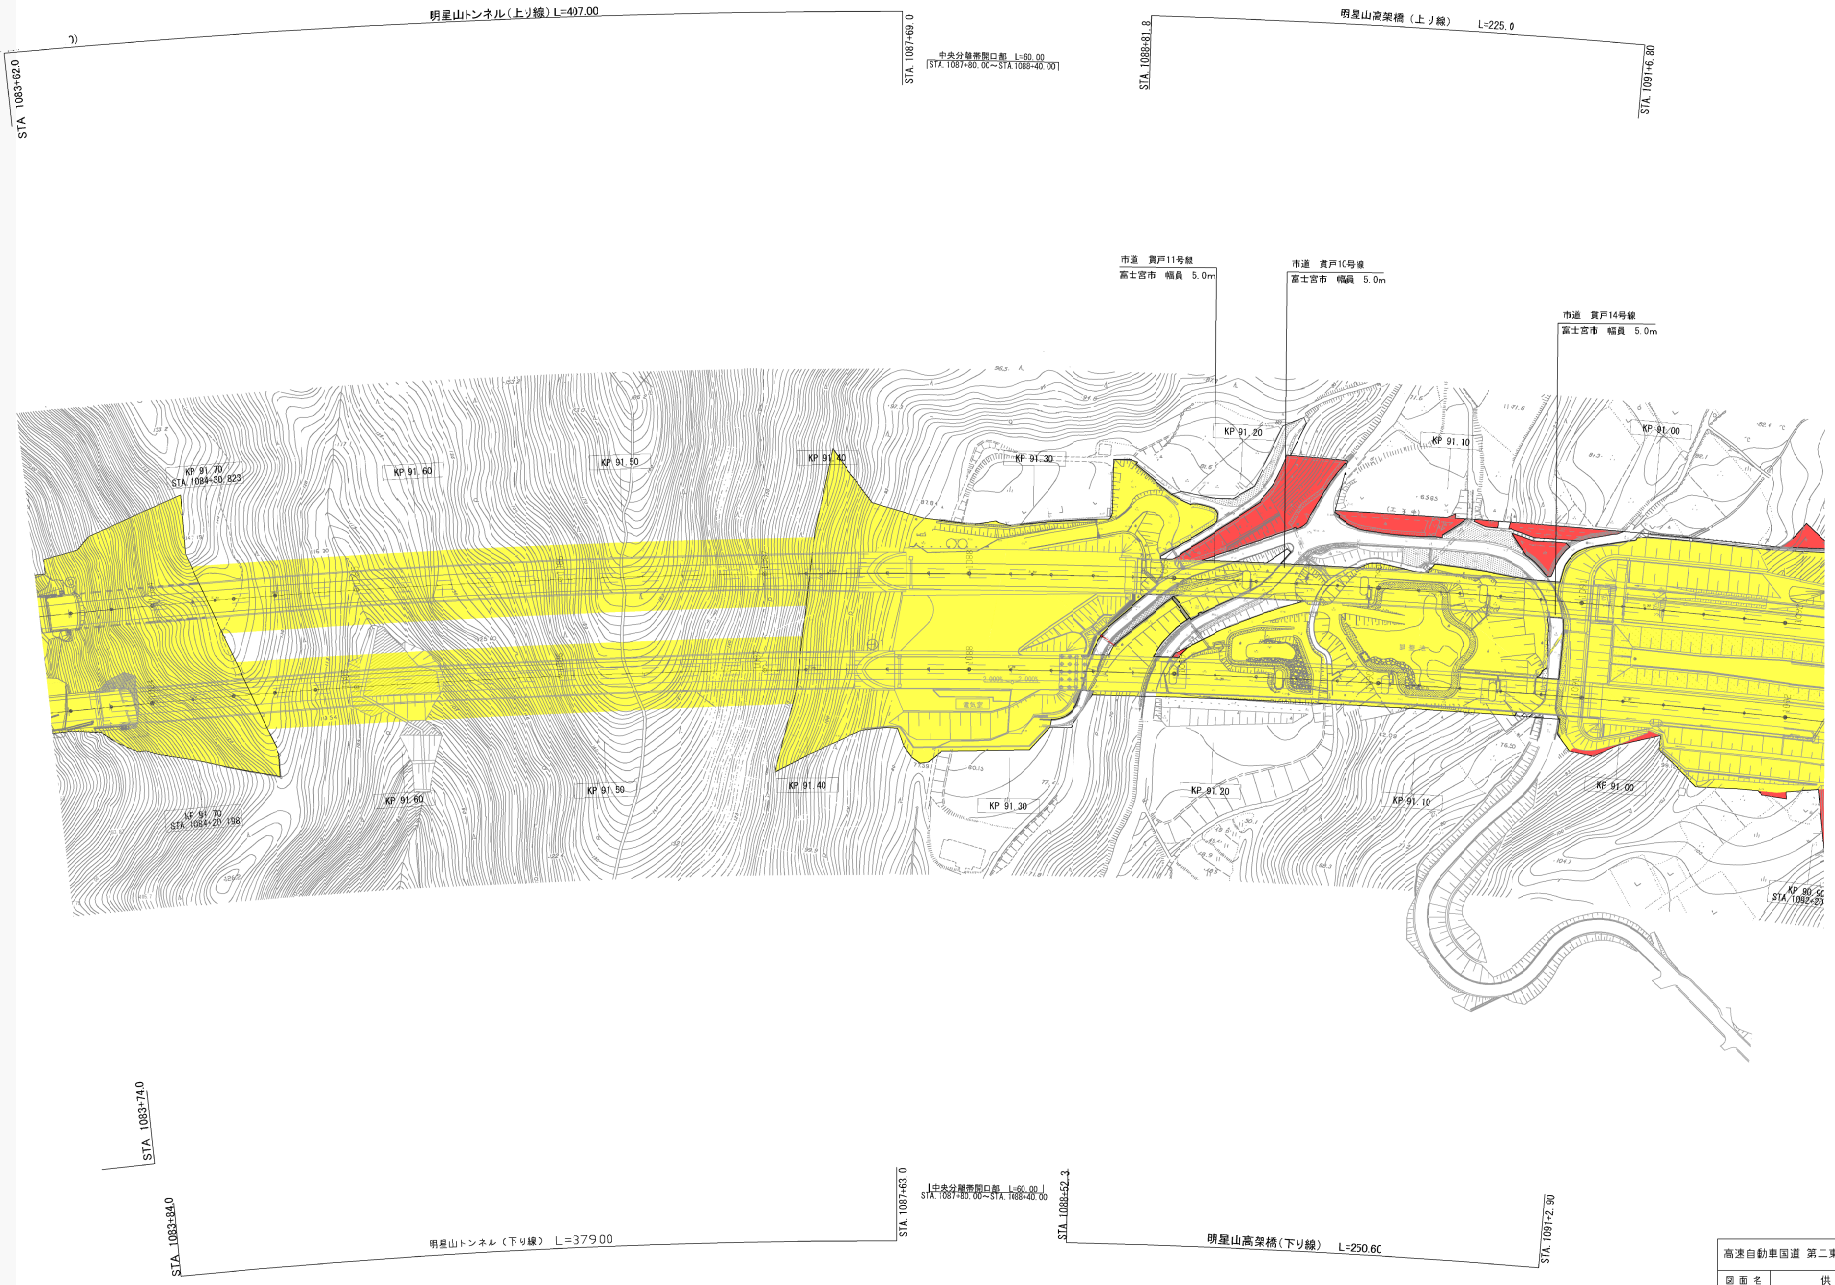

高速自動車国道 第二東海自動車道 横浜名古屋線			
図面名	供 用 開 始 図		
静 岡 県 富 士 宮 市			
縮 尺	1:1000	図面番号	22／32
作成年月日	令和 8年 7月		
中日本高速道路株式会社 東京支社 富士保全・サービスセンター			

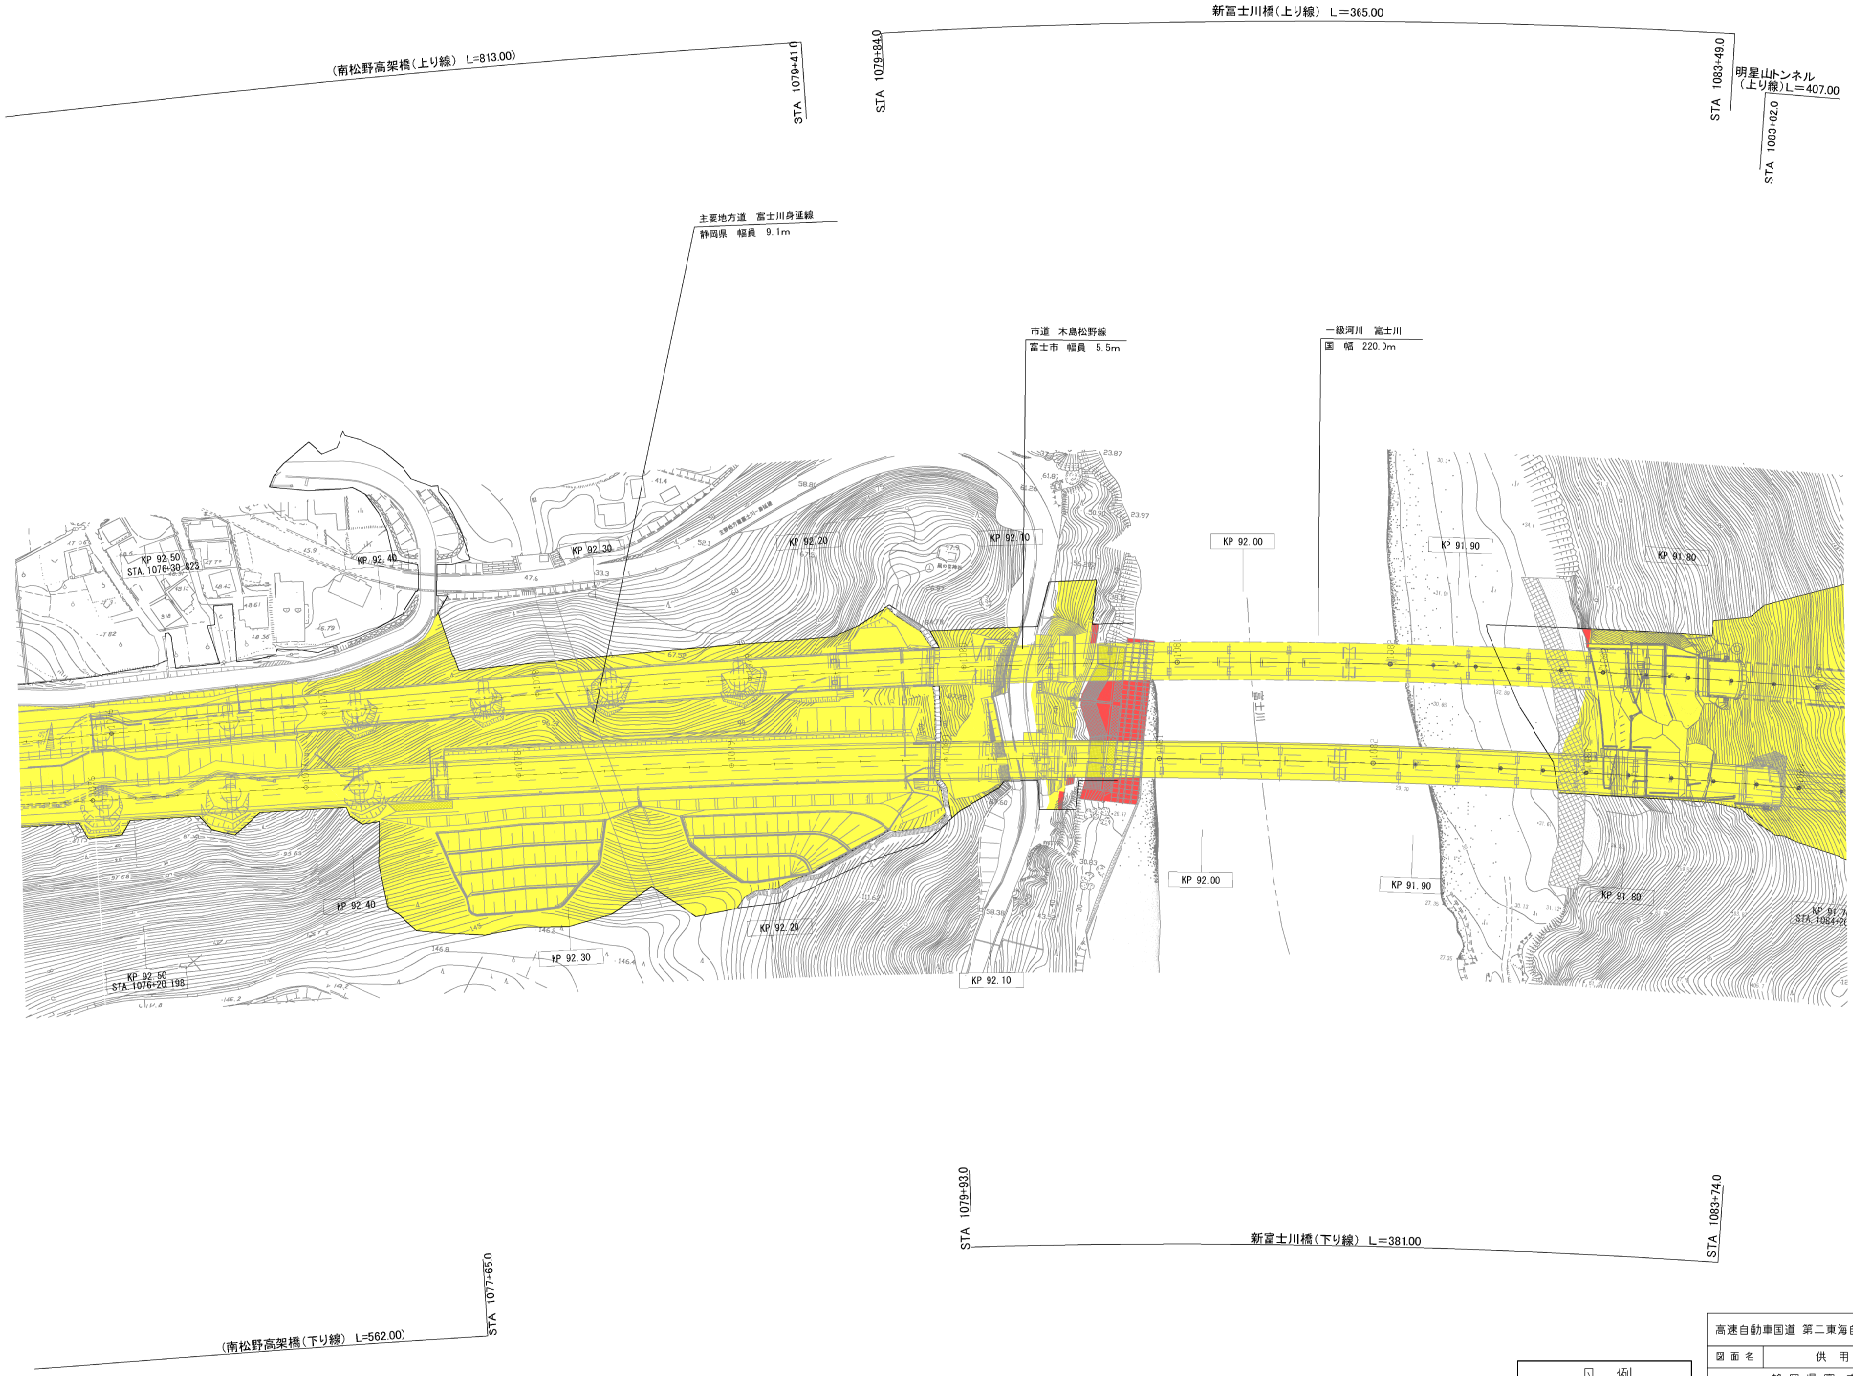


高速自動車国道 第二東海自動車道 横浜名古屋線	
図面名	供用開始図
静岡県富士市・富士宮市	
縮尺	1:4000 図面番号 23／32
作成年月日	令和8年7月

中日本高速道路株式会社 東京支社
富士保全・サービスセンター



高速自動車国道 第二東海自動車道 横浜名古屋線	
図面名	供 用 開 始 図
静 岡 県 富 士 市	
縮 尺	1:1000
図面番号	24／32
作成年月日	令和 8年 7月
中日本高速道路株式会社 東京支社 富士保全・サービスセンター	

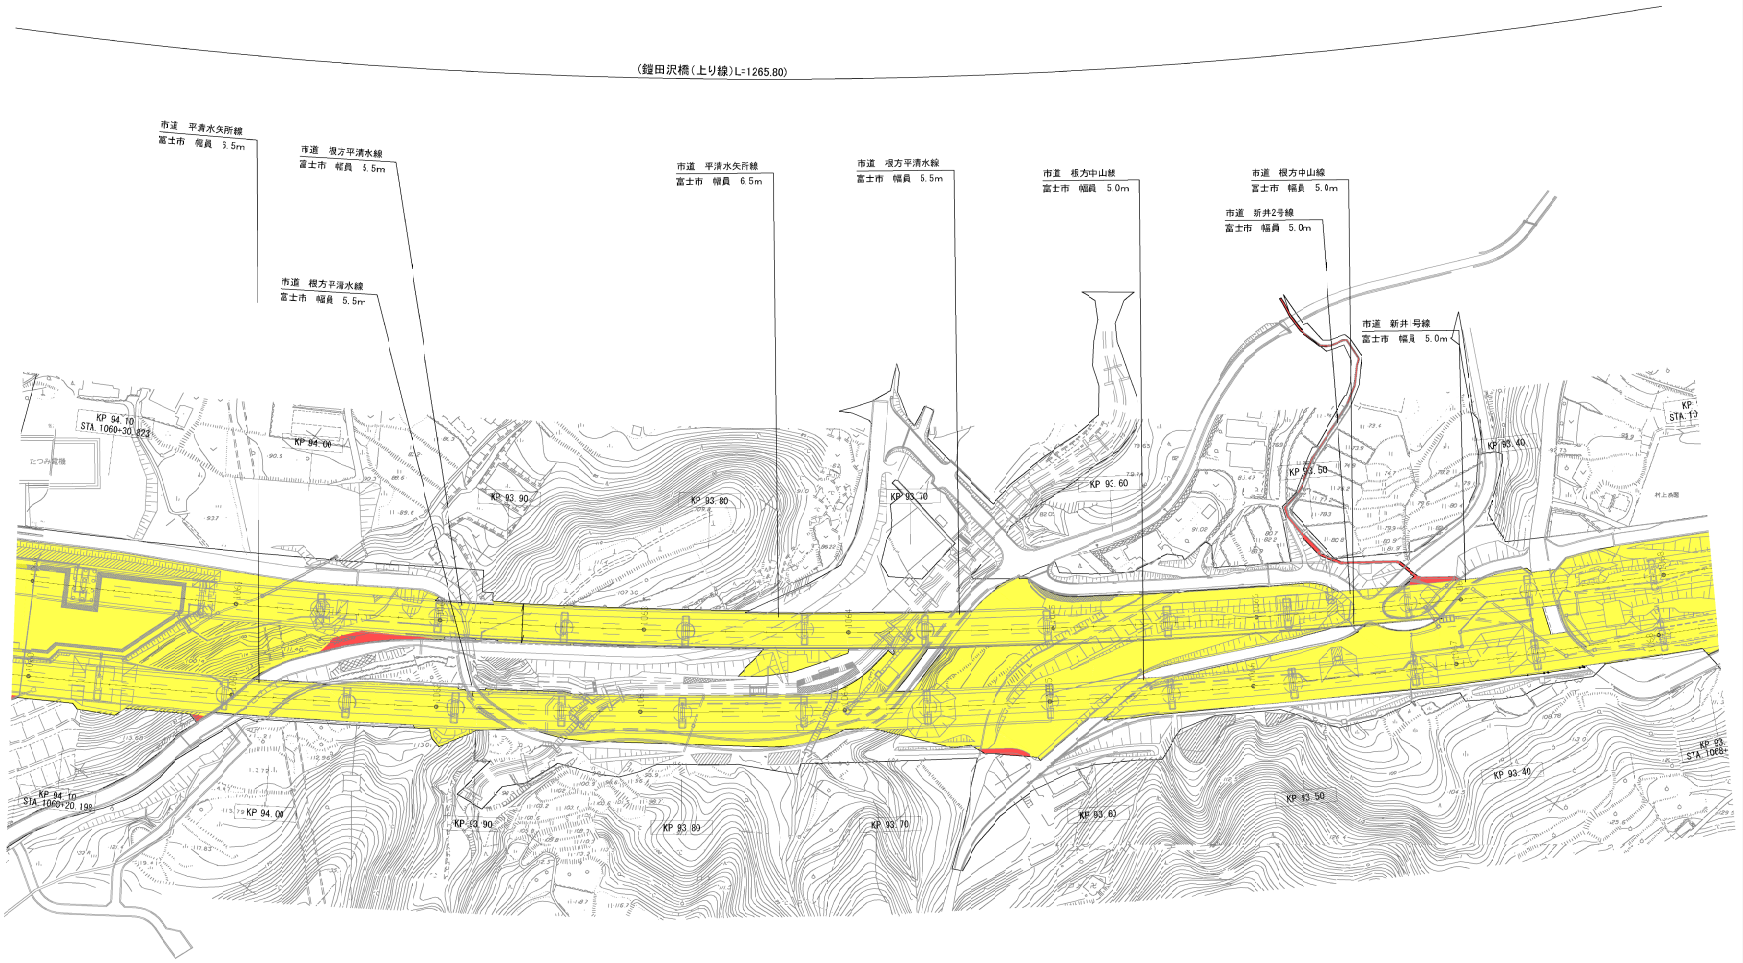

凡　例

既供用部分

今回供用部分


高速自動車国道　第二東海自動車道　清浜名古屋線			
図面名	供　用　開　始　図		
静　岡　県　富　士　市			
縮　尺	1:1000	図面番号	25／32
作成年月日	令和　8年　7月		

中日本高速道路株式会社　東京支社
富士保全・サービスセンター



高速自動車国道 第二東海自動車道 浜名古屋線	
図面名	供 用 開 始 図
静 岡 県 富 士 市	
縮 尺	1:1000
図面番号	26／32
作成年月日	令和 8年 7月

中日本高速道路株式会社 東京支社
富士保全・サービスセンター

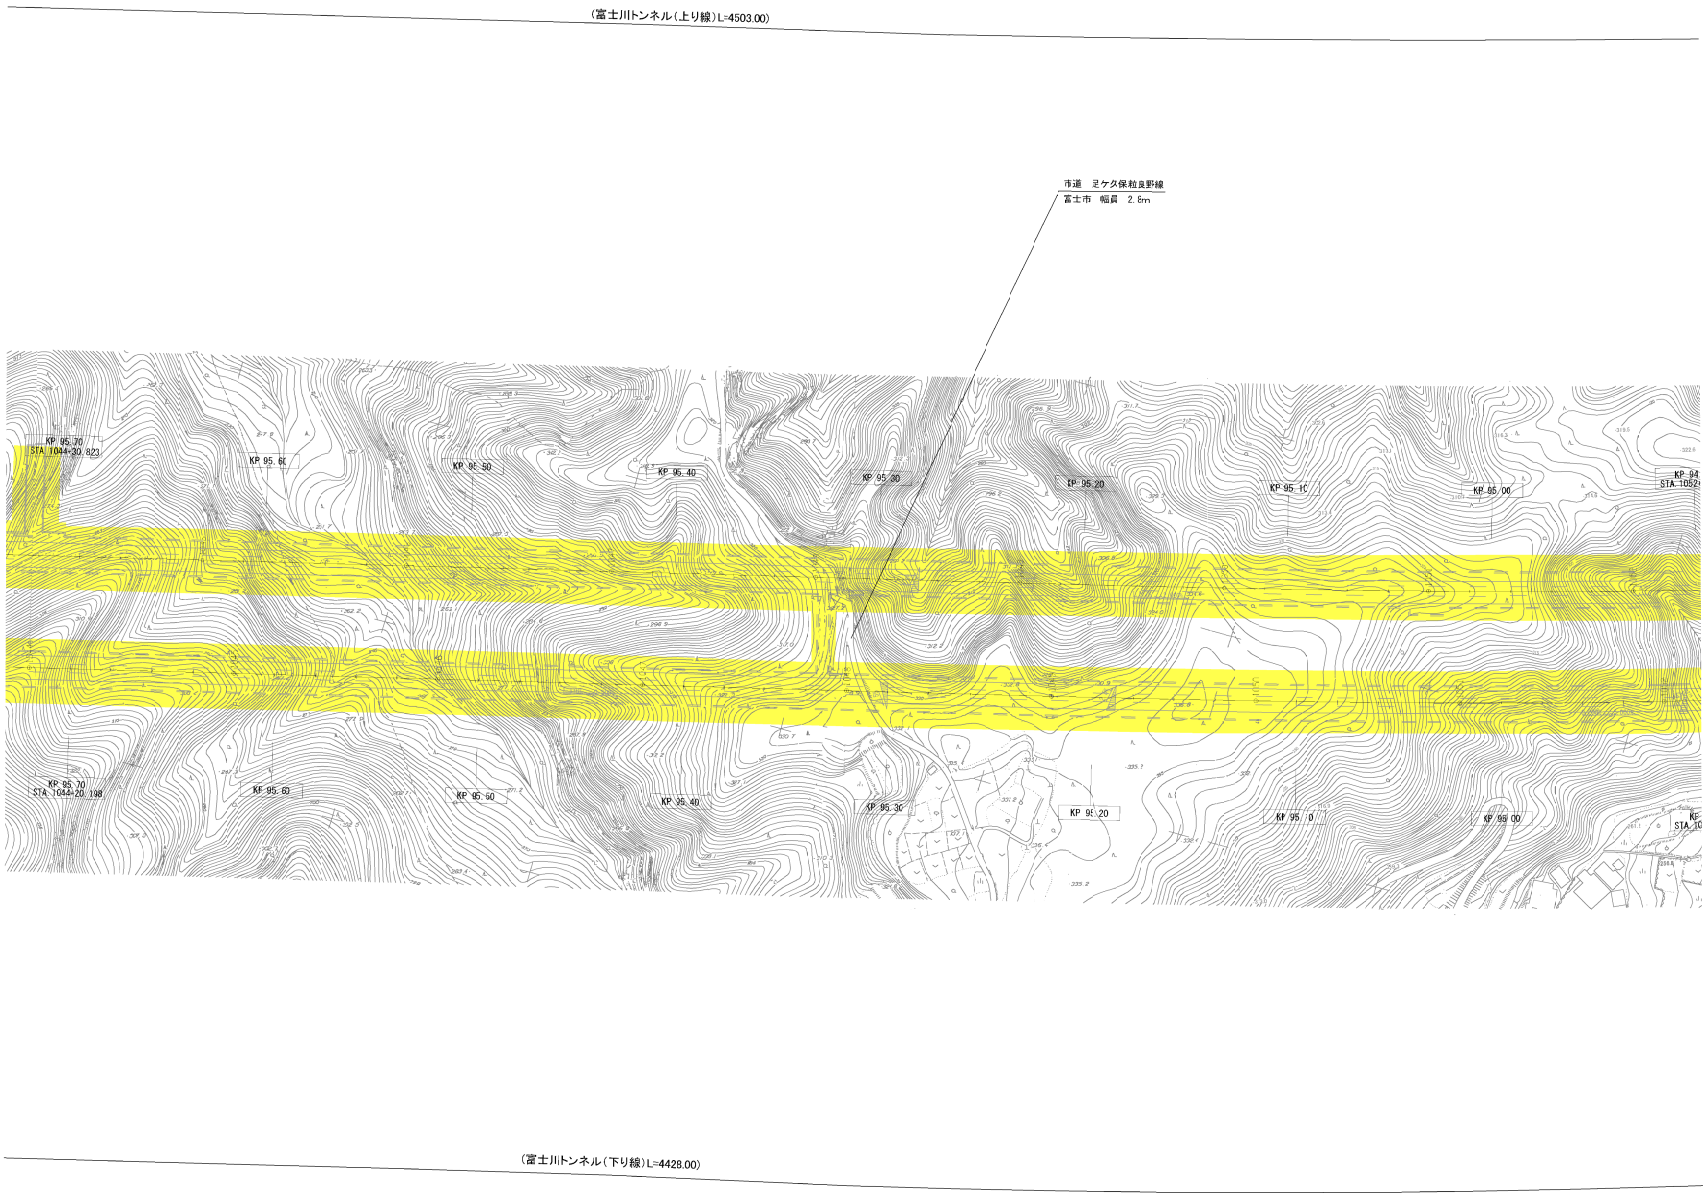


凡　例

既供用部分

今回供用部分

高速自動車国道　第二東海自動車道　構浜名古屋線			
図面名	供　用　開　始　図		
静　岡　県　富　士　市			
縮　尺	1:1000	図面番号	27／32
作成年月日	令和　8年　7月		

中日本高速道路株式会社　東京支社
富士保全・サービスセンター

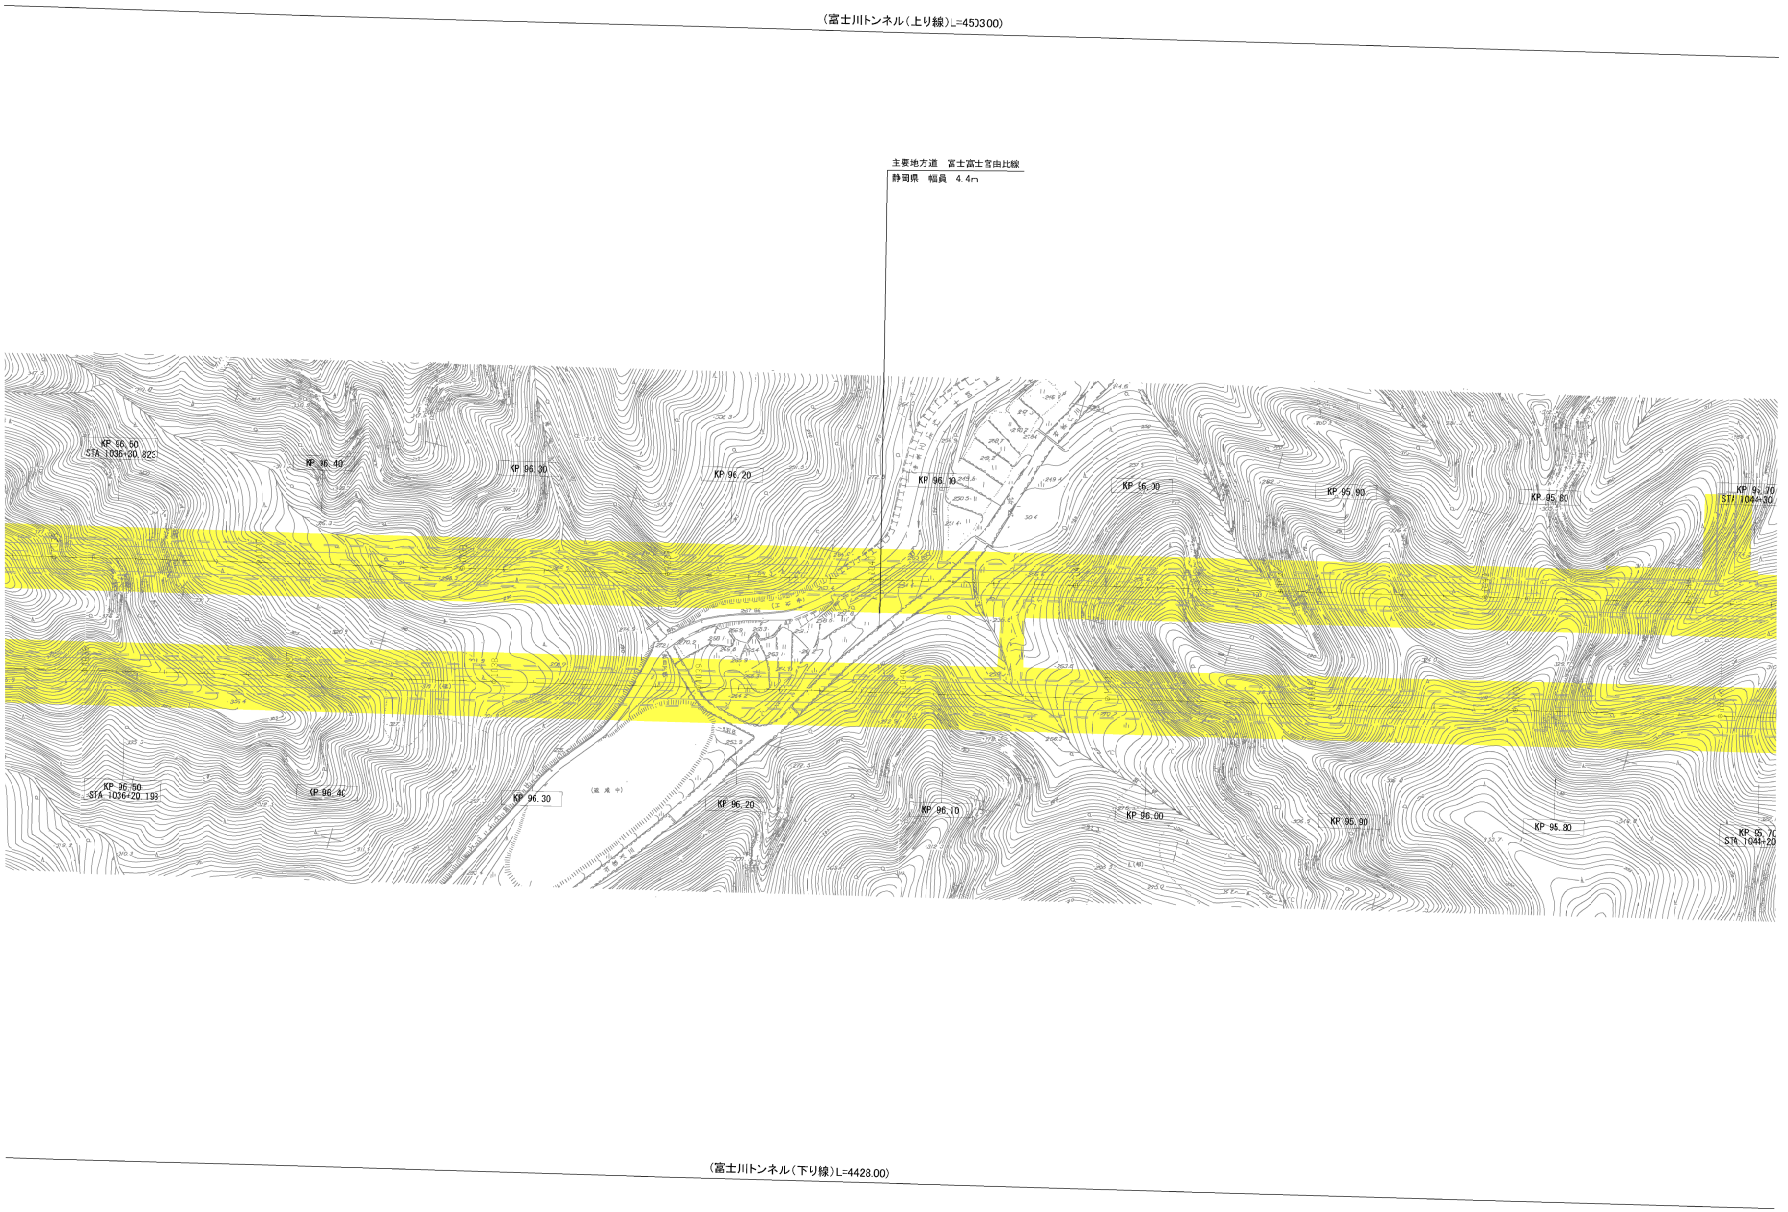

凡　例


既供用部分

今回供用部分

高速自動車国道　第二東海自動車道　清浜名古屋線			
図面名	供　用　開　始　図		
静　岡　県　富　士　市			
縮　尺	1:1000	図面番号	28／32
作成年月日	令和　8年　7月		

中日本高速道路株式会社　東京支社
富士保全・サービスセンター

（富士川トンネル（上り線）L=4503.00）

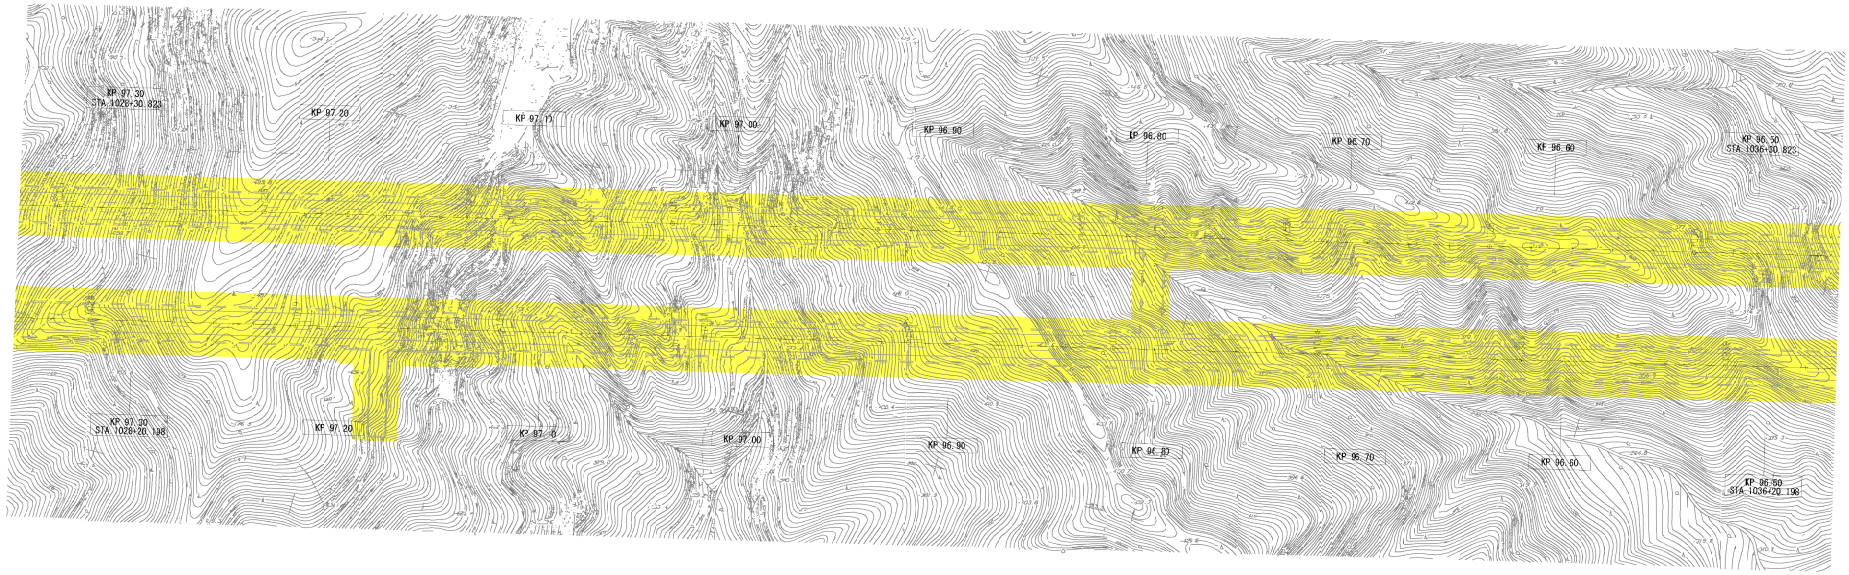


（富士川トンネル（下り線）L=4428.00）

凡　例

既供用部分

今回供用部分

高速自動車国道　第二東海自動車道　横浜名古屋線			
図面名	供　用　開　始　図		
静　岡　県　富　士　市			
縮　尺	1:1000	図面番号	29／32
作成年月日	令和　8年　7月		
中日本高速道路株式会社　東京支社 富士保全・サービスセンター			

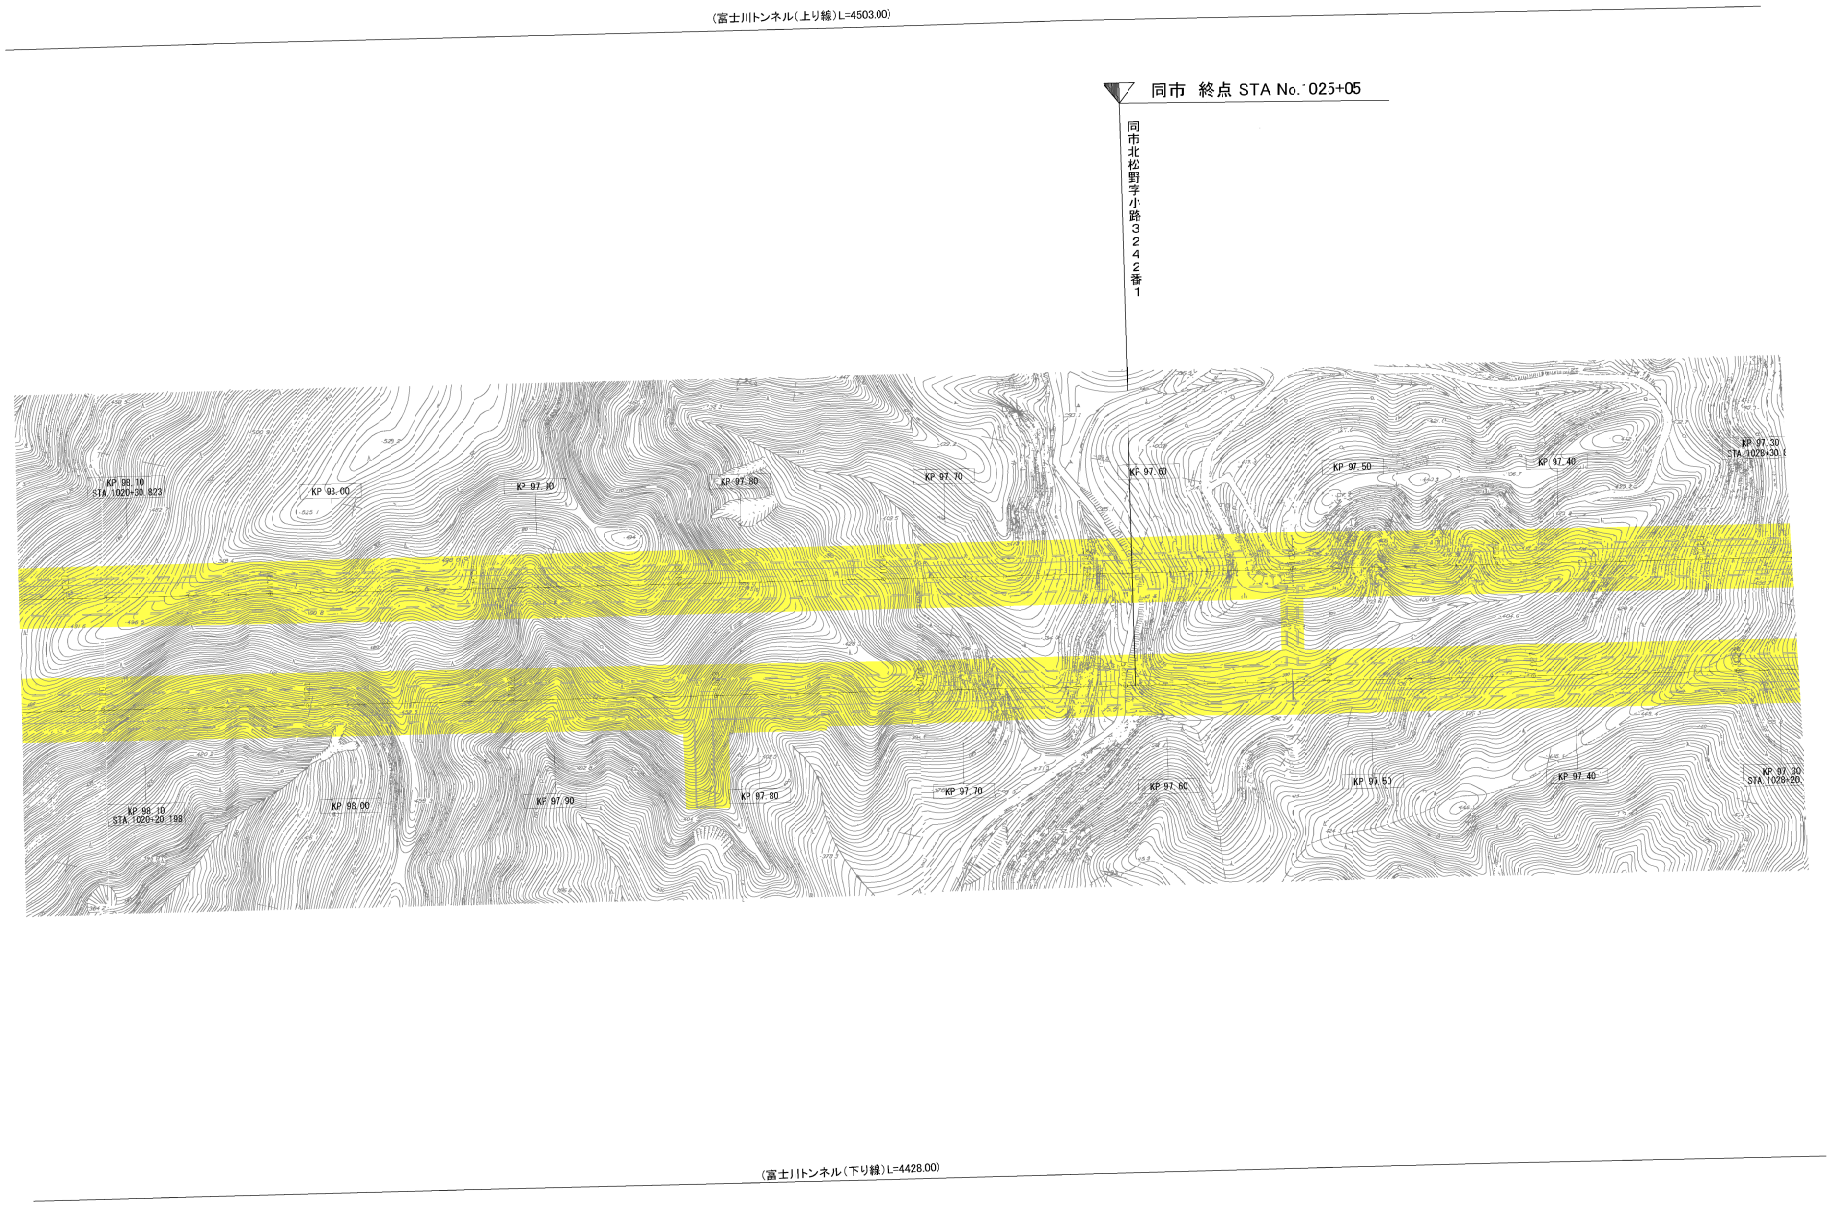


凡 例

既供用部分

今回供用部分

高速自動車国道 第二東海自動車道 横浜名古屋線	
図面名	供 用 開 始 図
静 岡 県 富士宮市・富士市	
縮 尺	1:1000
図面番号	30／32
作成年月日	令和 8年 7月
中日本高速道路株式会社 東京支社 富士保全・サービスセンター	

（富士川トンネル（上り線）L=4503.00）

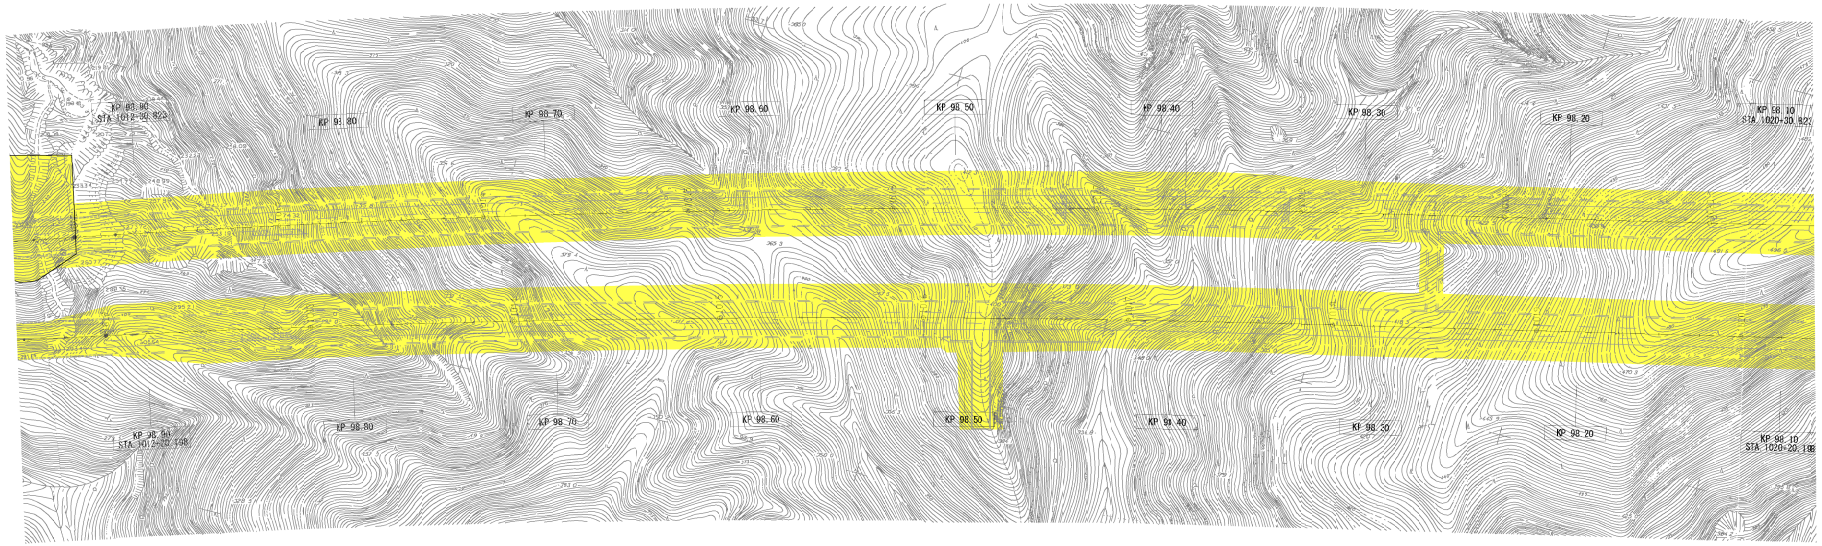


（富士川トンネル（下り線）L=4428.00）

凡　例

既供用部分

今回供用部分

高速自動車国道　第二東海自動車道　横浜名古屋線			
図面名	供　用　開　始　図		
静岡県富士宮市			
縮　尺	1:1000	図面番号	31／32
作成年月日	令和　8年　7月		
中日本高速道路株式会社　東京支社 富士保全・サービスセンター			

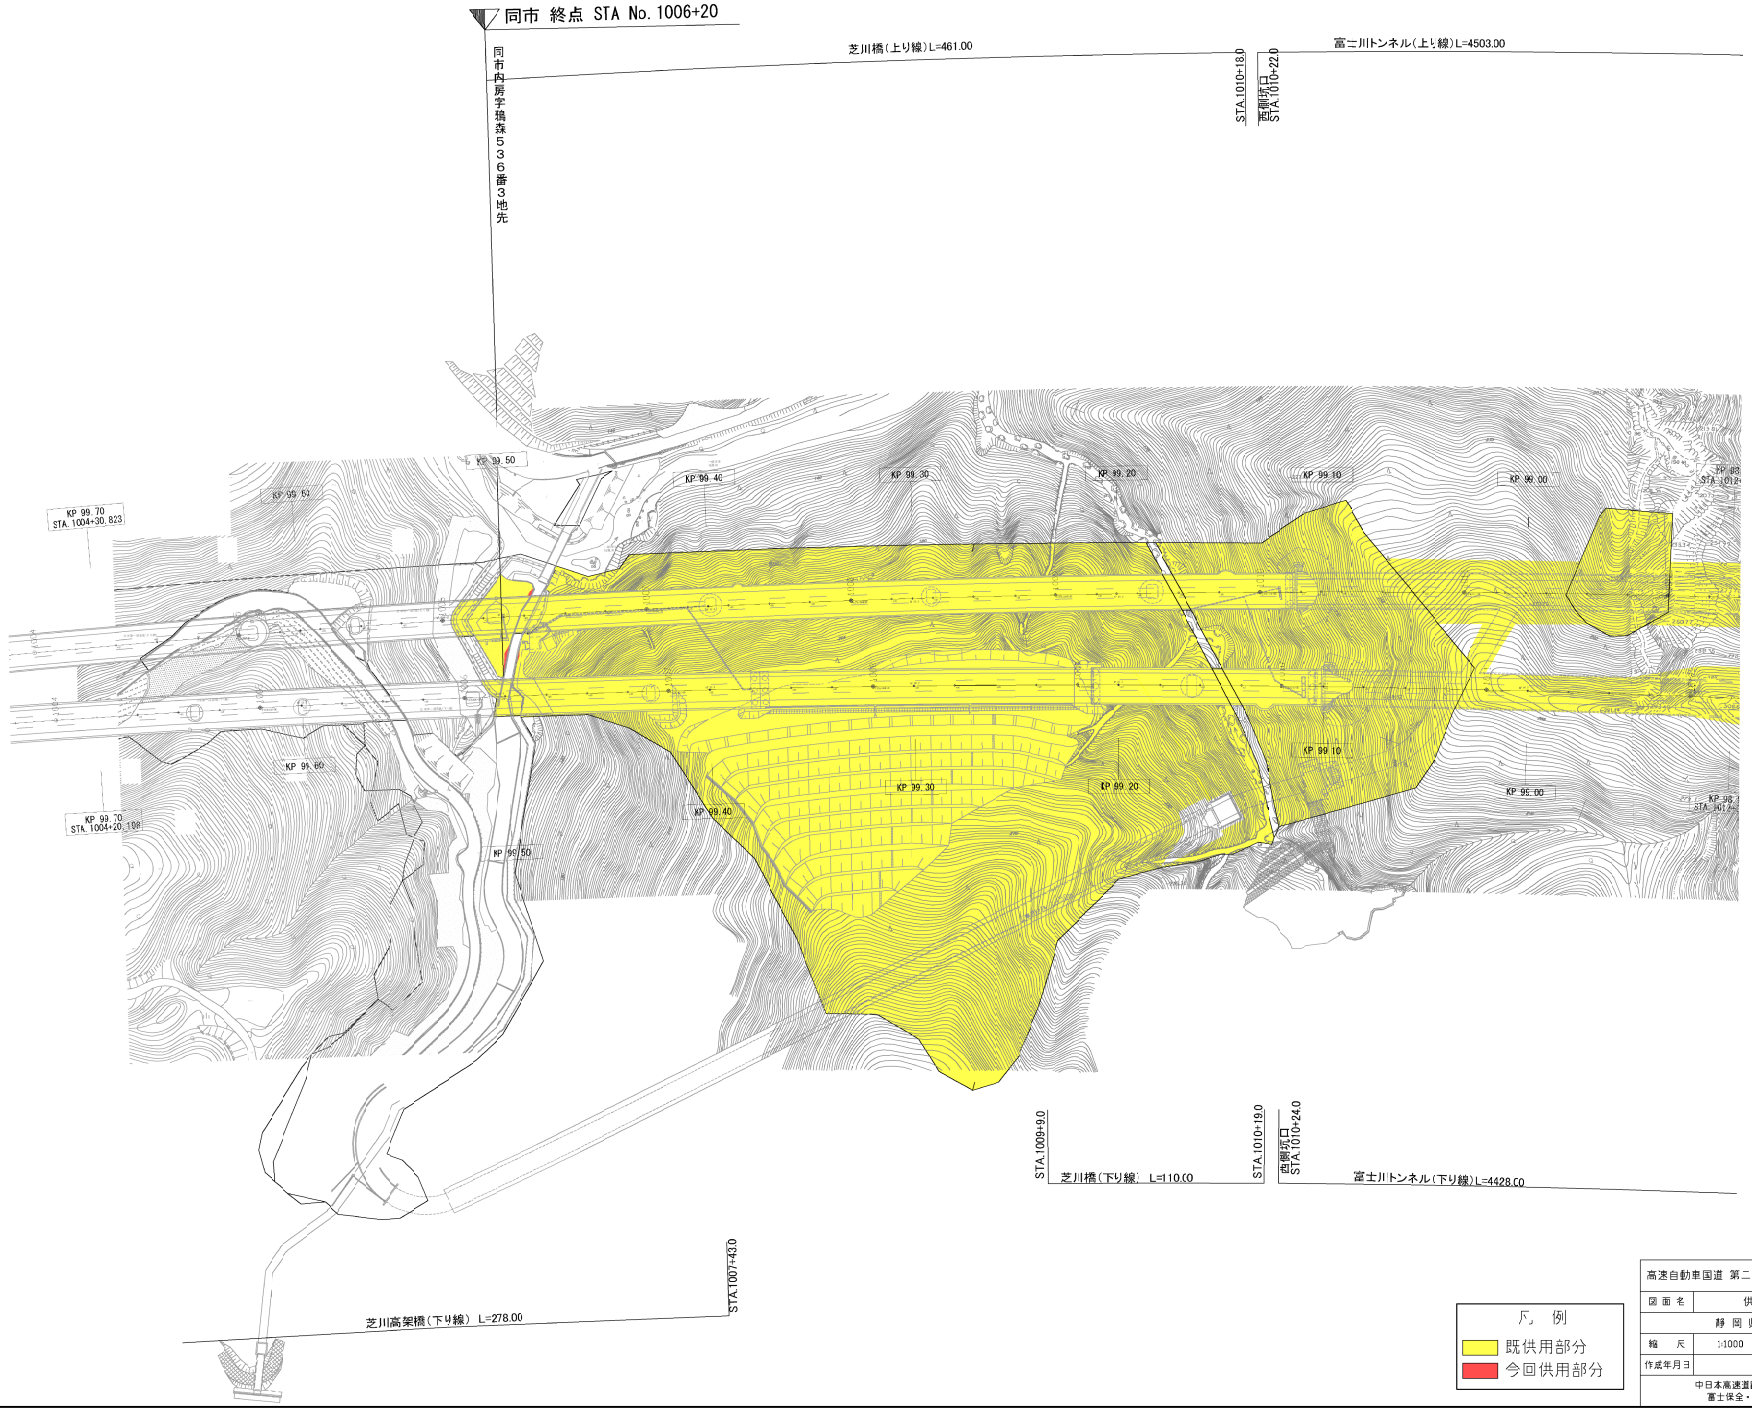
同市 終点 STA No.1006+20
同市内房字猿森536番3地先
芝川橋(上り線)L=461.00
STA.1010+18.0
西側坑口
STA.1010+22.0
富士川トンネル(上り線)L=4503.00
KP 99.70
STA.1004+30.823
KP 99.50
KP 99.40
KP 99.30
KP 99.20
KP 99.10
KP 99.00
KP 98.90
KP 99.60
KP 99.70
STA.1004+20.198
KP 99.50
KP 99.40
KP 99.30
KP 99.20
KP 99.10
KP 99.00
KP 98.90
STA.1009+9.0
芝川橋(下り線) L=110.00
STA.1010+19.0
西側坑口
STA.1010+24.0
富士川トンネル(下り線)L=4428.00
STA.1007+43.0
芝川高架橋(下り線) L=278.00
凡 例
既供用部分
今回供用部分
高速自動車国道 第二東海自動車道 横浜名古屋線
図面名 供用開始図
静岡県富士宮市
縮尺 1:1000
図面番号 32／32
作成年月日 令和 8年 7月
中日本高速道路株式会社 東京支社
富士保全・サービスセンター