

設楽ダム建設事業について

国土交通省 中部地方整備局

設楽ダム工事事務所


【ダム完成予想図(イメージ)】

設楽ダム建設事業の概要

豊川流域図



容量配分図

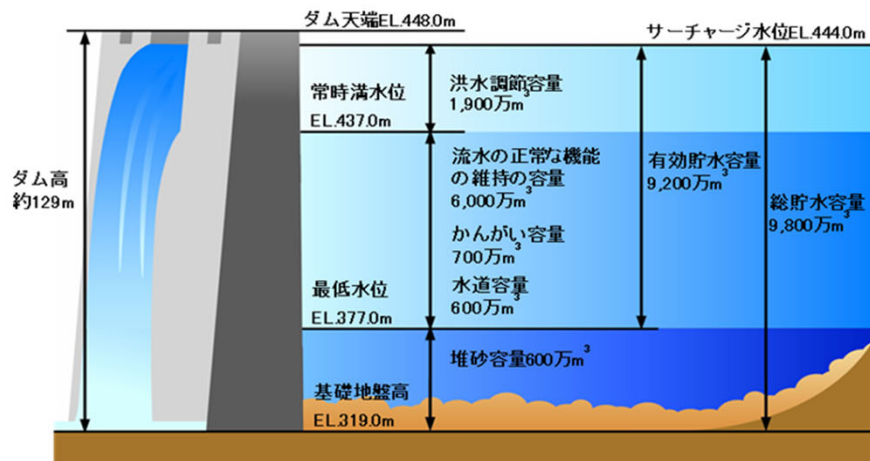

○場 所

きたしたらくん したらちよう とよがわ
愛知県北設楽郡設楽町 （豊川水系豊川）

○目 的

洪水調節
流水の正常な機能の維持
かんがい用水の補給
水道用水の供給

○諸 元

重力式コンクリートダム
・集水面積 62 (km 2)
・堤高 129 (m)
・総貯水容量 9,800万 (m 3)

○工 期

昭和53年度～令和16年度

○現 状

本体（基礎掘削）工事中
付替道路 工事中

○総事業費


約3,200億円

○令和5年度事業内容 【約159.93億円】


本体工事、付替道路工事 等

事業全体の工程

設楽ダム completionまでの流れ

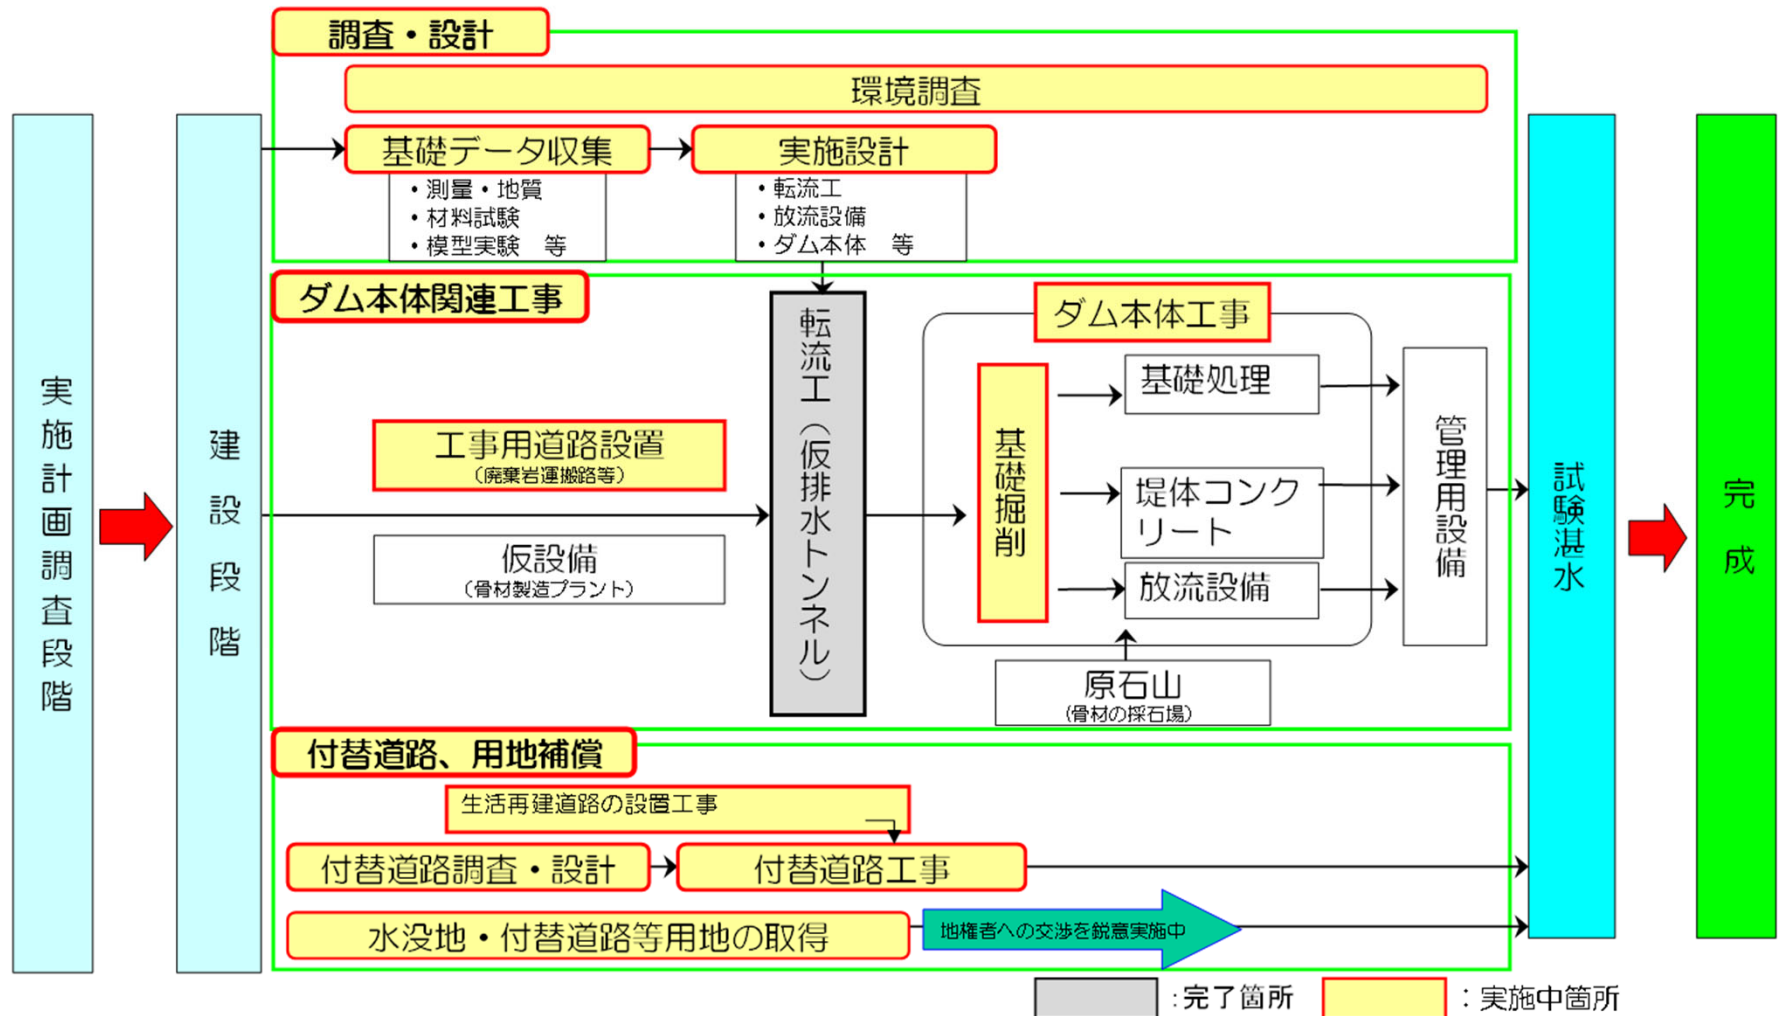

ダム本体関連の工事進捗状況 1/2 (令和6年2月下旬)

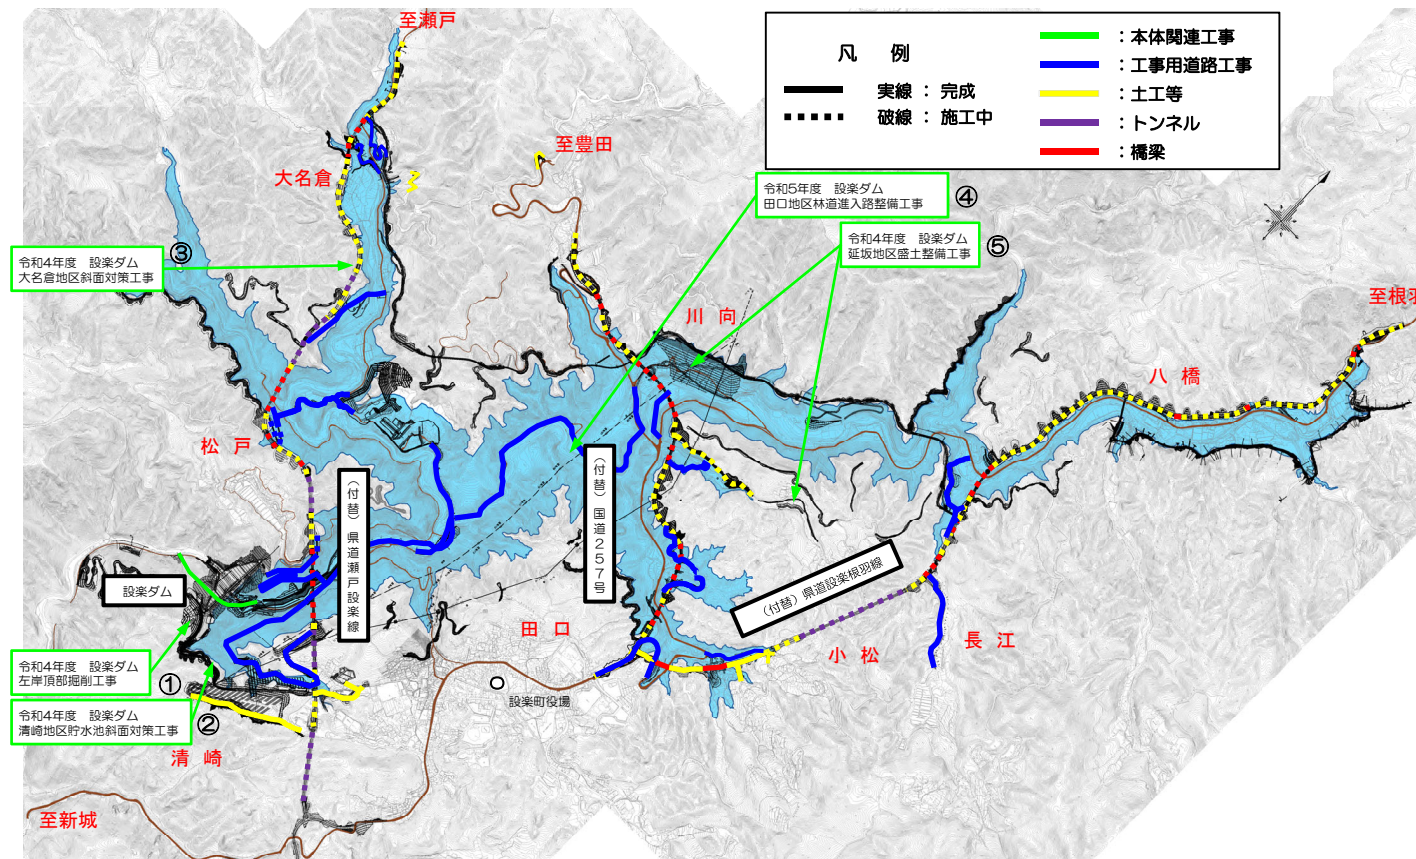

本体関連全景 (その1)



本体関連全景 (その2)




ダム本体施工箇所



①左岸頂部掘削


ダム本体関連の工事進捗状況 2/2 (令和6年2月下旬)

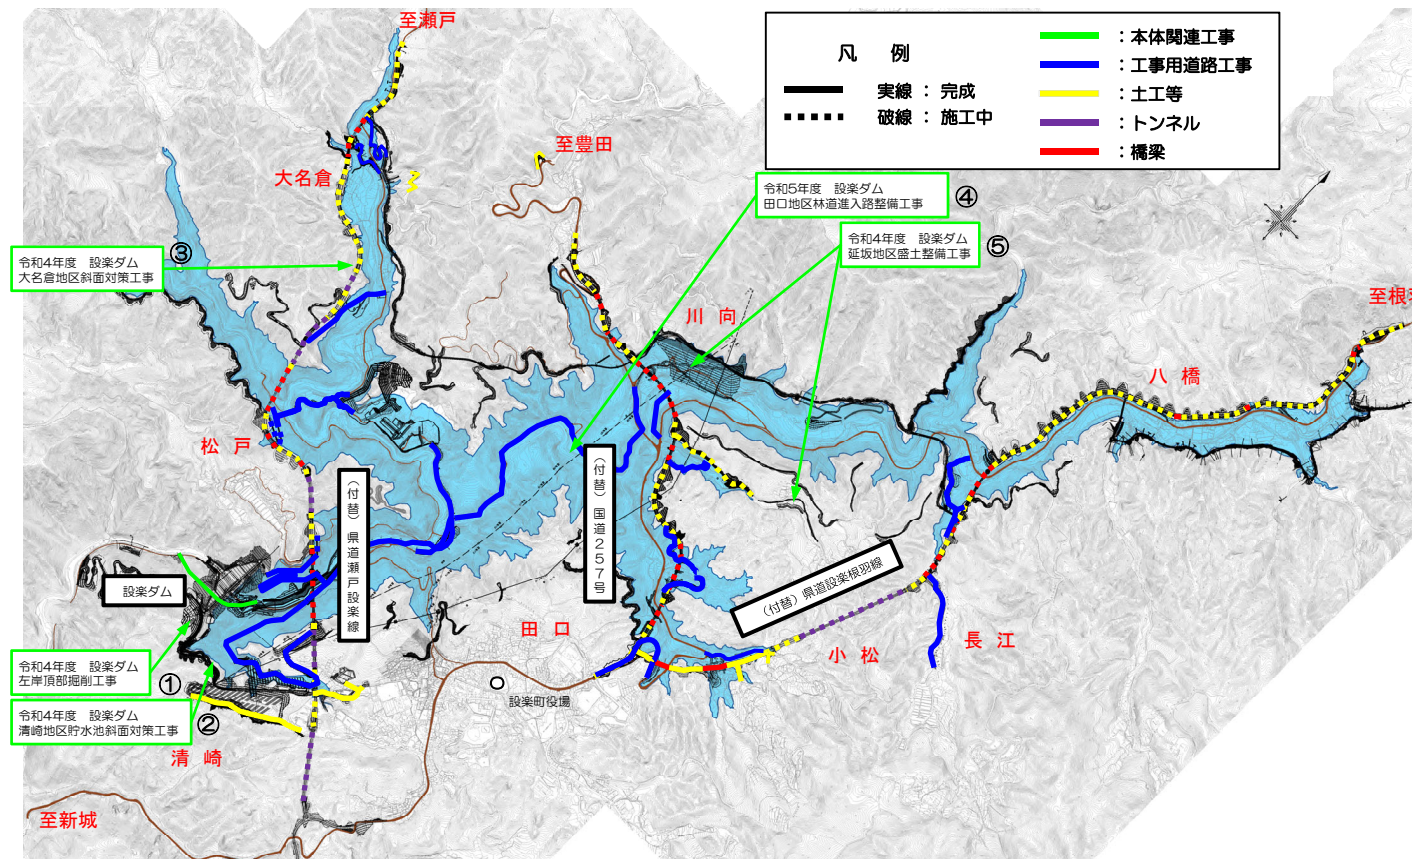

⑤延坂地区盛土整備(小松工区)



⑤延坂地区盛土整備(延坂工区)

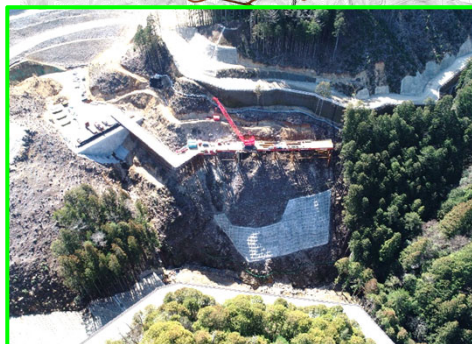

②清崎地区貯水池斜面对策



③大名倉地区斜面对策(遠景)




③大名倉地区斜面对策(近景)



④田口地区林道進入路整備

付替国道257号の工事進捗状況 1/2 (令和6年2月下旬)

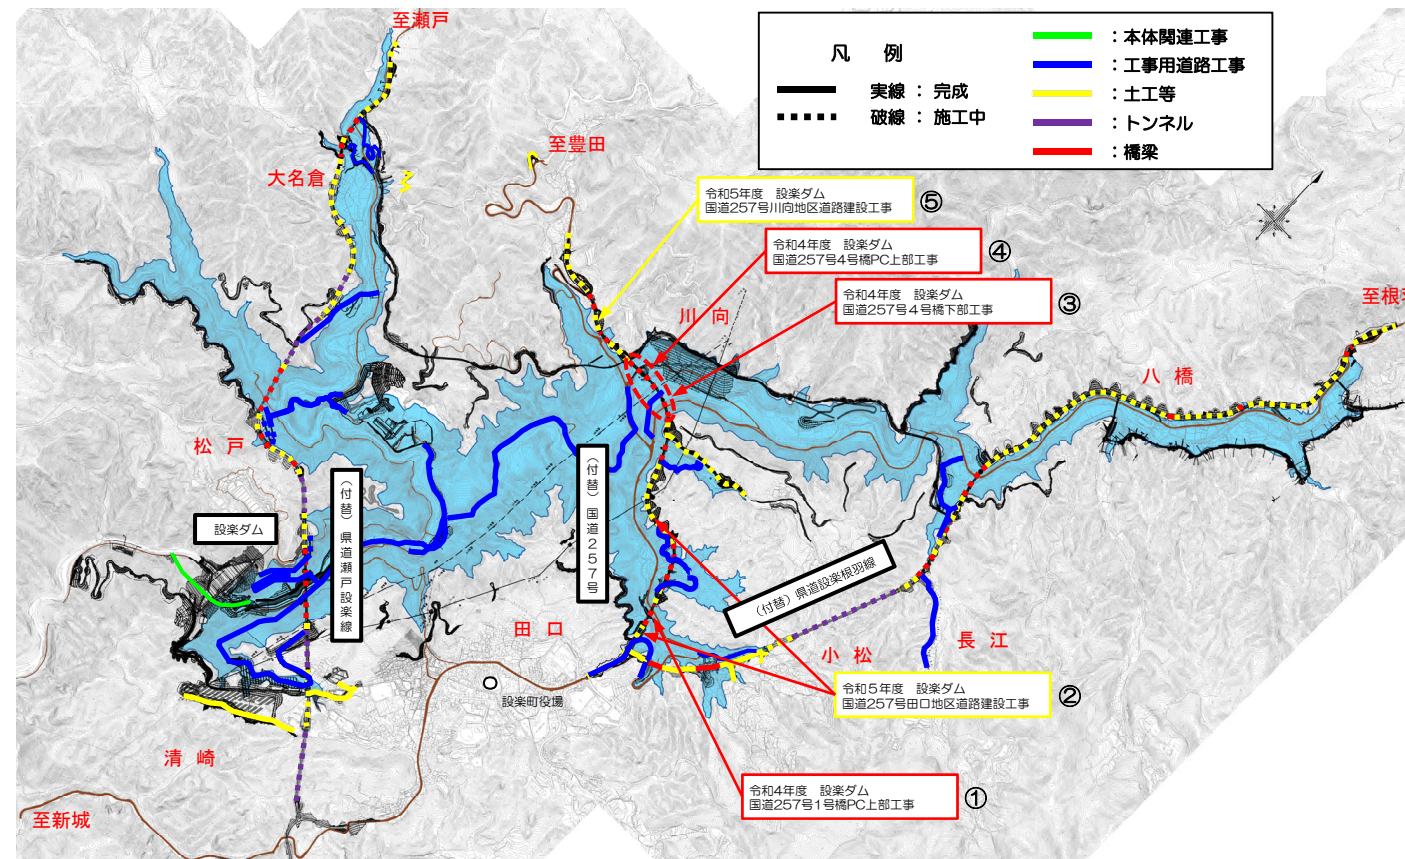

②田口地区道路建設(奴田工区)



257号起点から設楽大橋



257号設楽大橋から終点




①1号橋PC上部工(起点側より)



②田口地区道路建設(田口工区)

付替国道257号の工事進捗状況 2/2（令和6年2月下旬）

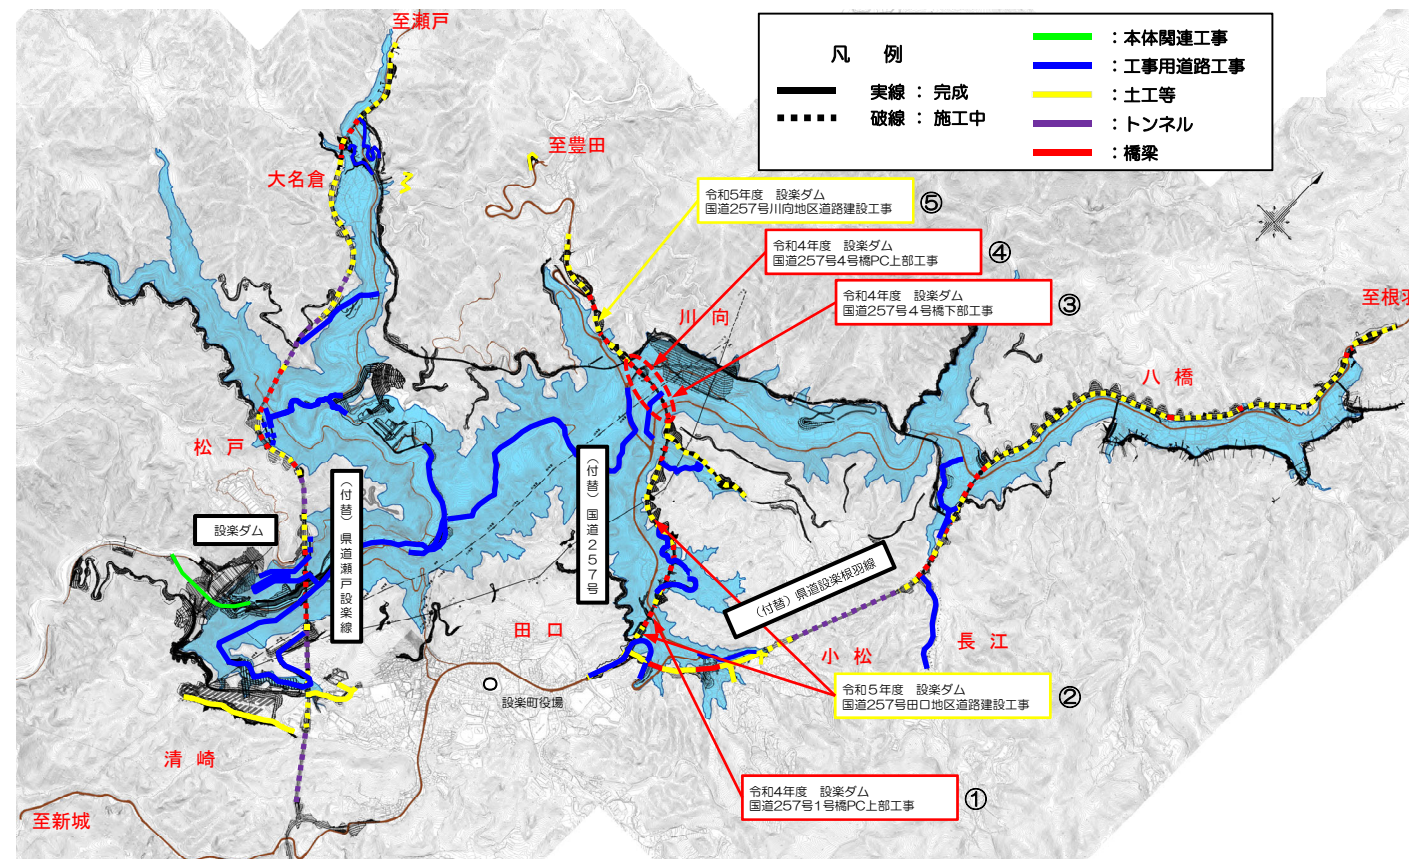

③4号橋下部工




④4号橋PC上部工




⑤川向地区道路建設


付替県道設楽根羽線の工事進捗状況 (令和6年2月下旬)

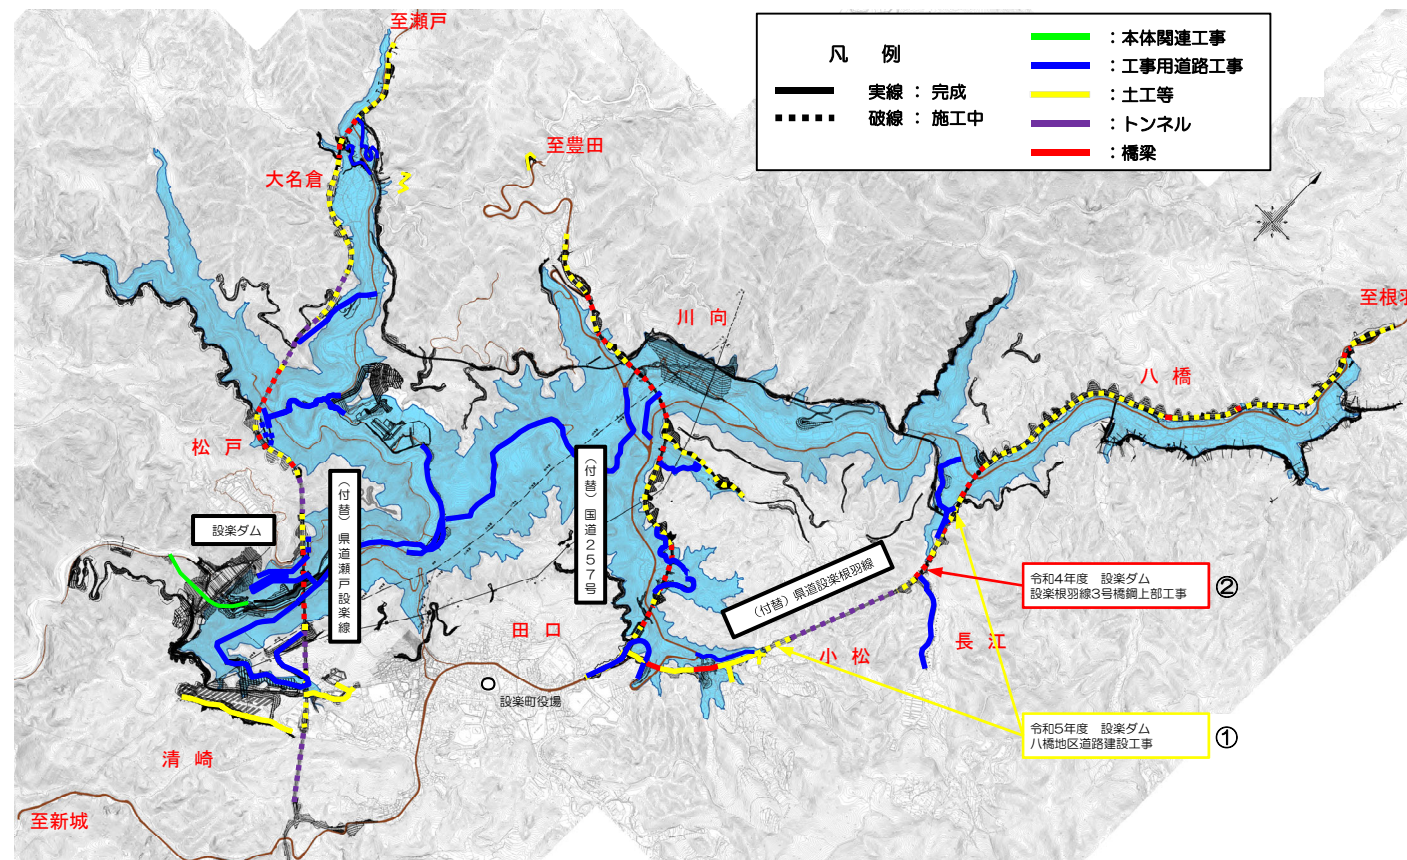

②3号橋鋼上部工

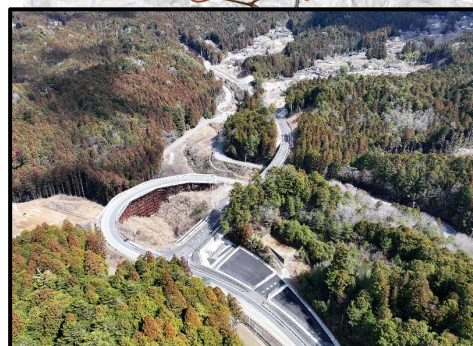

設楽根羽線起点から1号トンネル

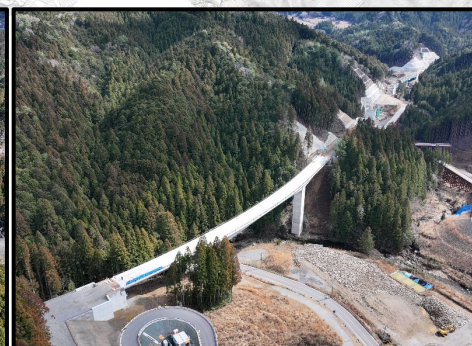

設楽根羽線 1号トンネルから5号橋




①八橋地区道路建設(田口・小松工区終点)



①八橋地区道路建設(長江工区)

付替県道瀬戸設楽線の工事進捗状況 1/2 (令和6年2月下旬)

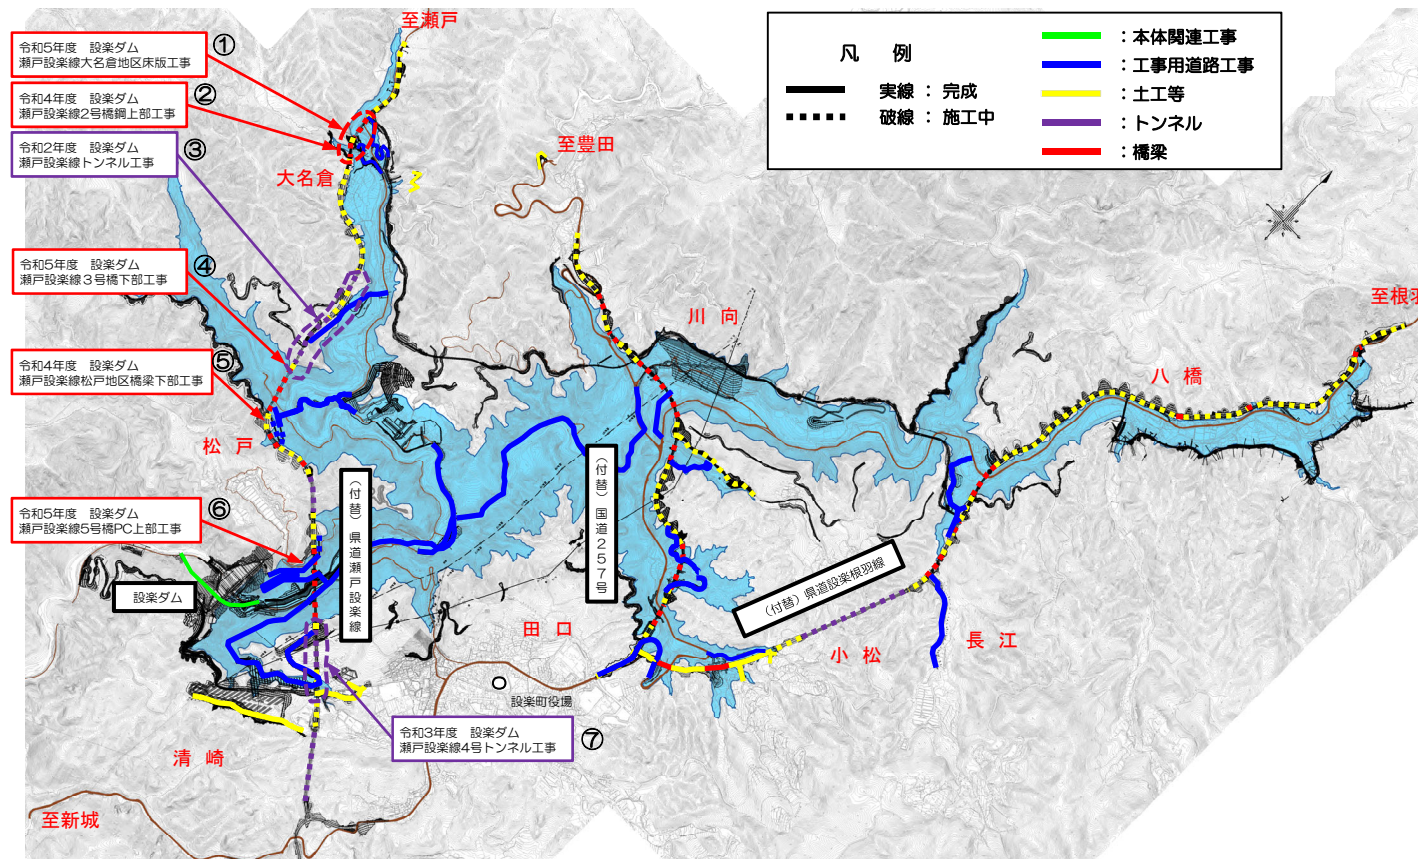

③瀬戸設楽線トンネル（土工4工区）



瀬戸設楽線1号橋から1号トンネル



瀬戸設楽線5号橋から5号トンネル




①大名倉地区床版（1号橋）



②2号橋鋼上部工

付替県道瀬戸設楽線の工事進捗状況 2/2 (令和6年2月下旬)

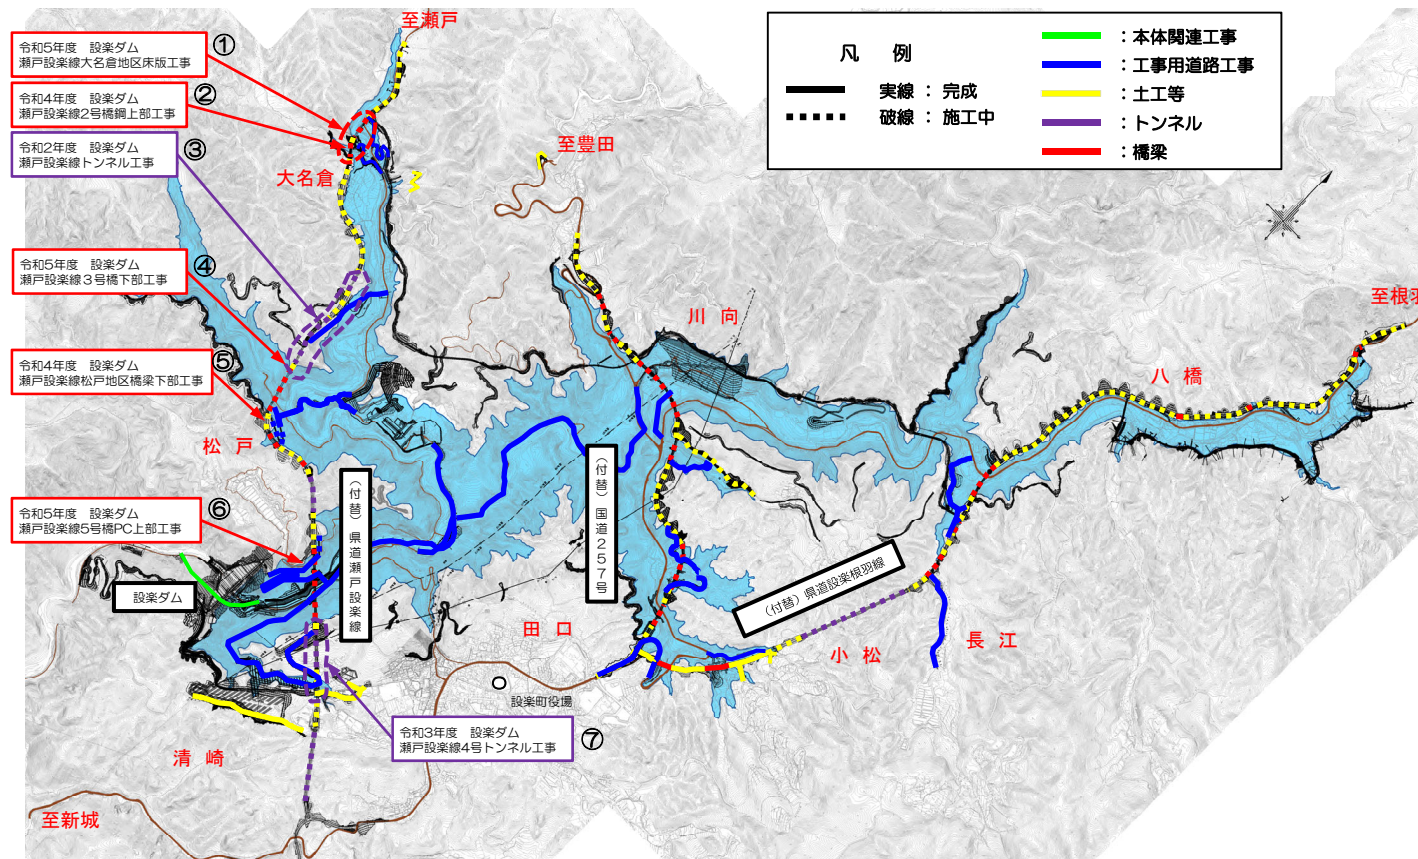


⑦4号トンネル（土工10工区遠景）



④3号橋下部工



⑤松戸地区橋梁下部工

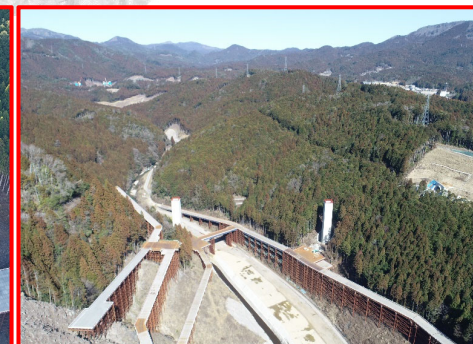

⑥5号橋PC上部工



⑦4号トンネル（起点側）