


庄内川平面図 14

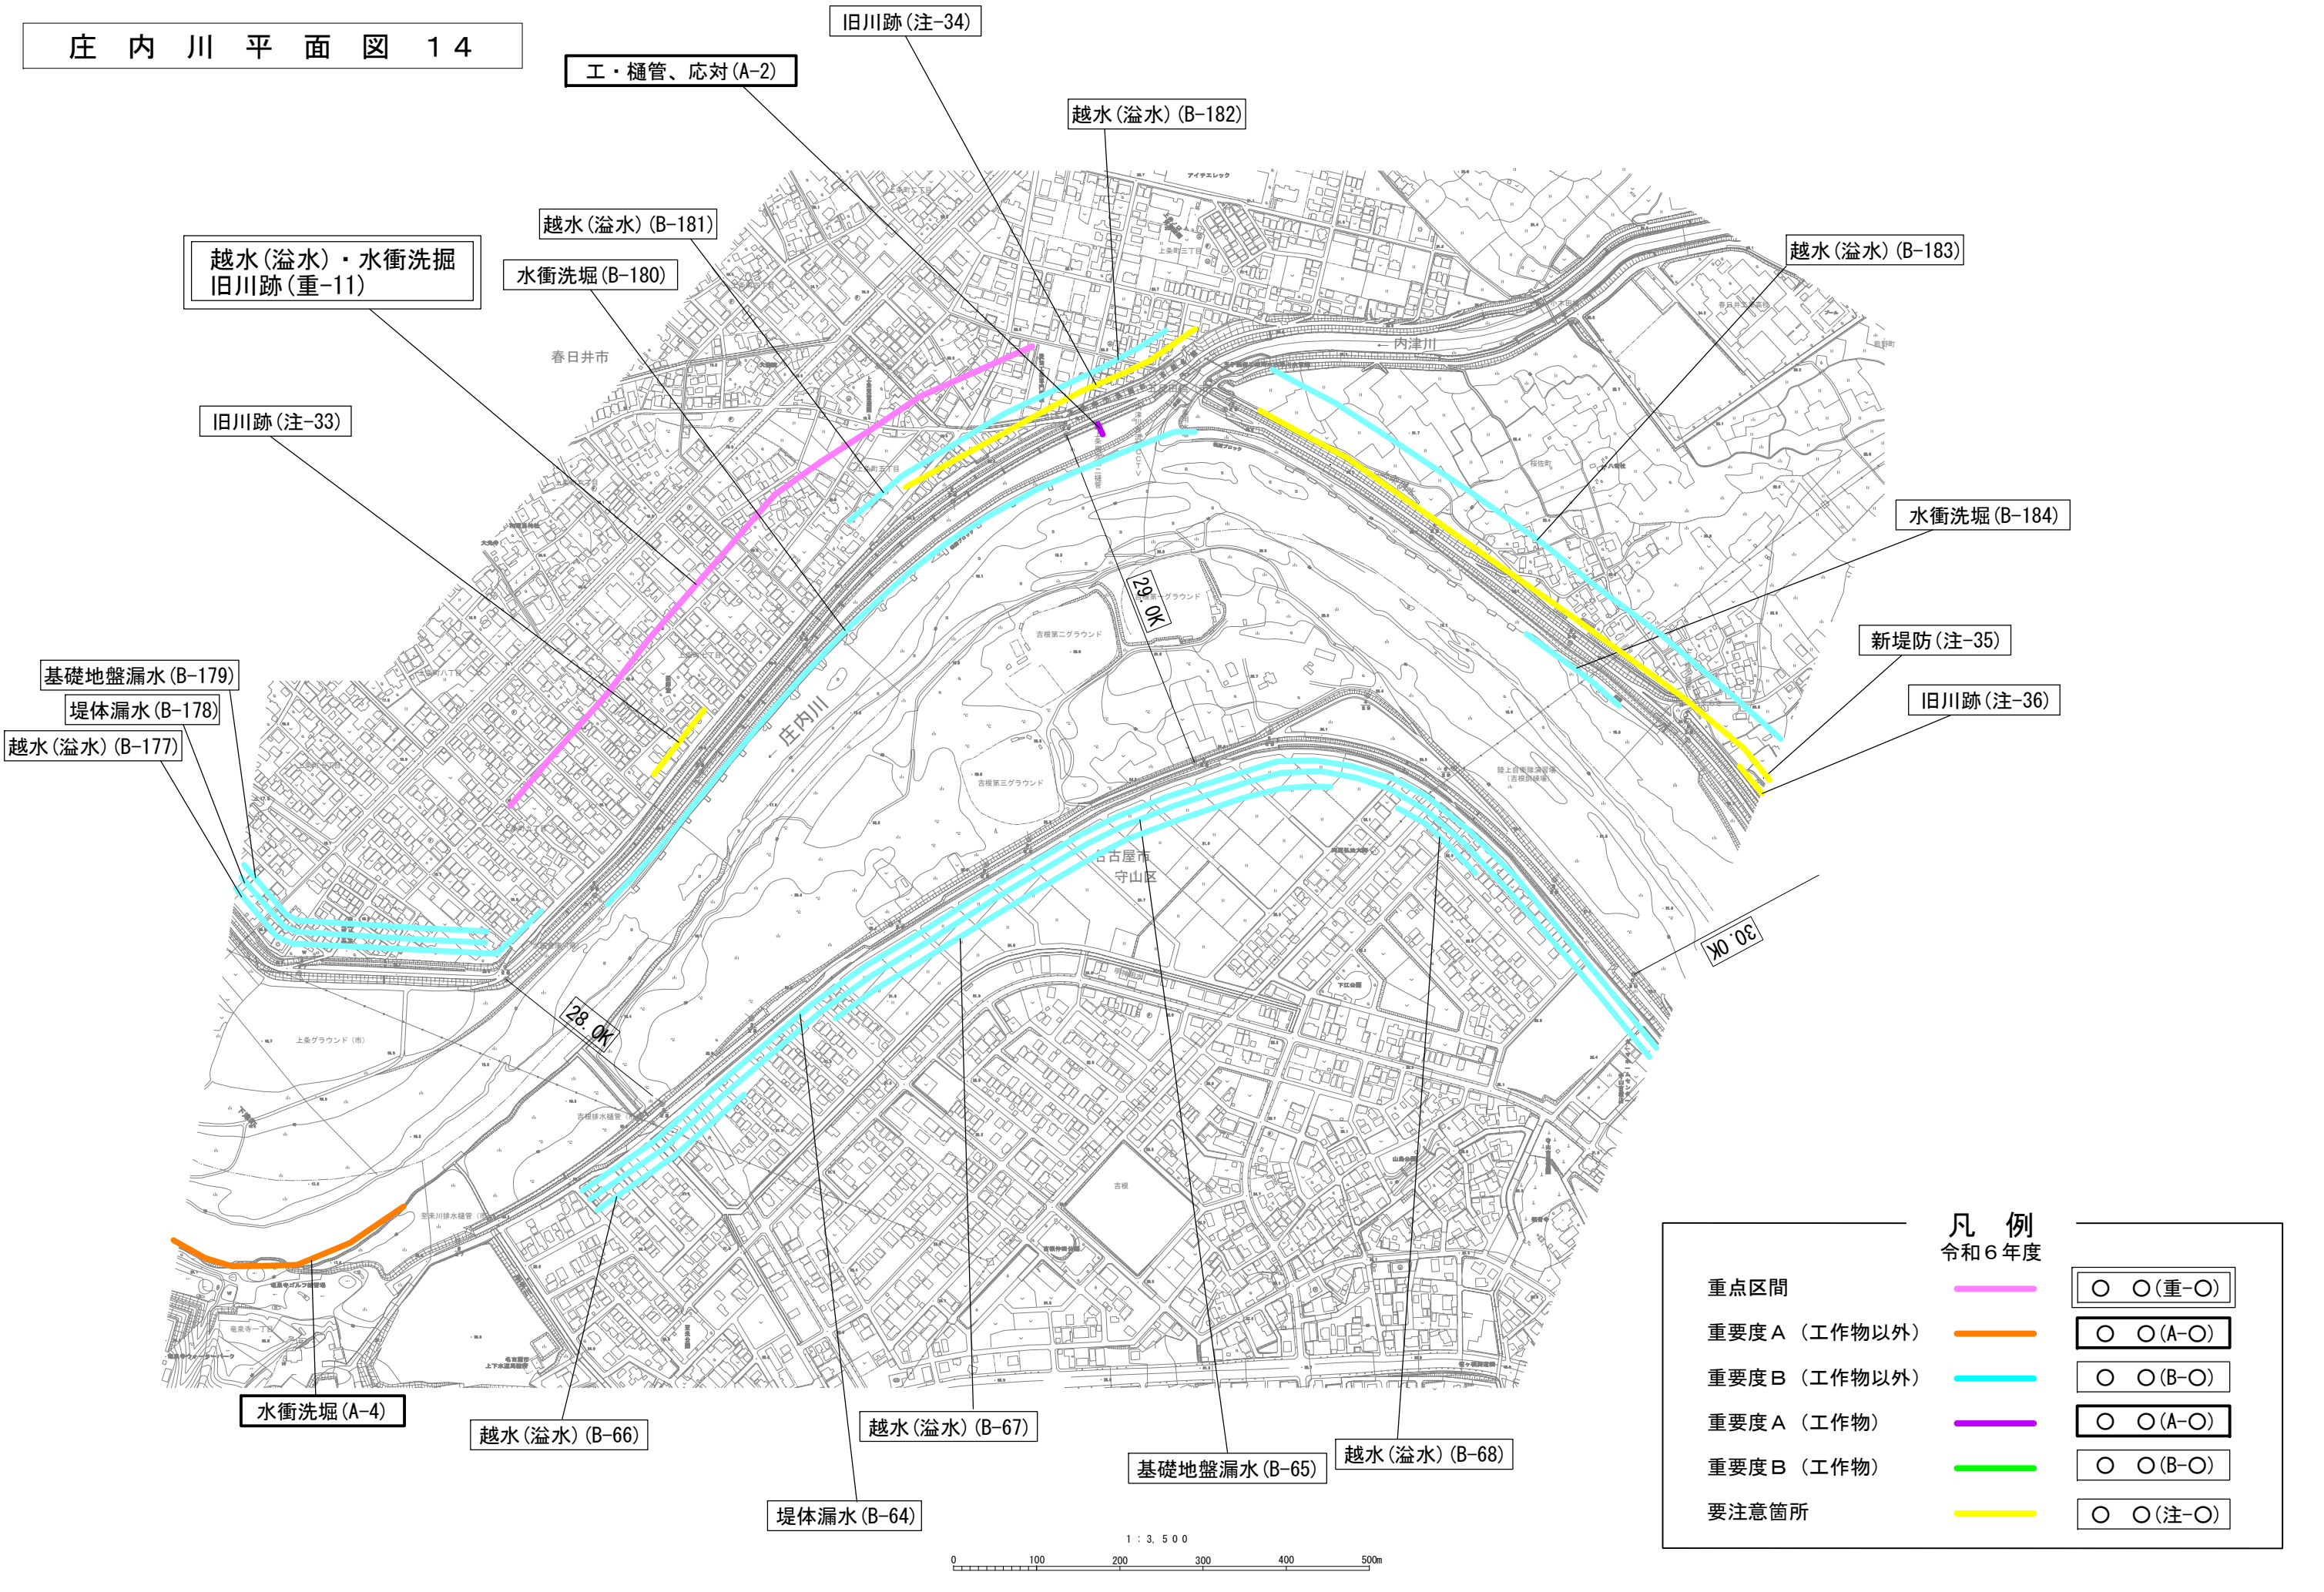

越水(溢水)・水衝洗堀  
旧川跡(重-11)

越水(溢水) (B-181)

水衝洗堀 (B-180)

越水(溢水) (B-182)

越水(溢水) (B-183)

旧川跡 (注-33)

水衝洗堀 (B-184)

新堤防 (注-35)

旧川跡 (注-36)

基礎地盤漏水 (B-179)

堤体漏水 (B-178)

越水(溢水) (B-177)

28.0K

30.0K

水衝洗堀 (A-4)

越水(溢水) (B-66)

越水(溢水) (B-67)

基礎地盤漏水 (B-65)

越水(溢水) (B-68)

堤体漏水 (B-64)

凡例  
令和6年度

重点区間		〇〇(重-O)
重要度A (工作物以外)		〇〇(A-O)
重要度B (工作物以外)		〇〇(B-O)
重要度A (工作物)		〇〇(A-O)
重要度B (工作物)		〇〇(B-O)
要注意箇所		〇〇(注-O)

