


庄内川水系河川整備計画 【大臣管理区間】

附 図

- ・ 庄内川平面図【大臣管理区間】 付図-1
- ・ 河川整備計画整備箇所詳細図 付図-2
- ・ 縦断図 付図-10
- ・ 主要地点横断図 付図-12

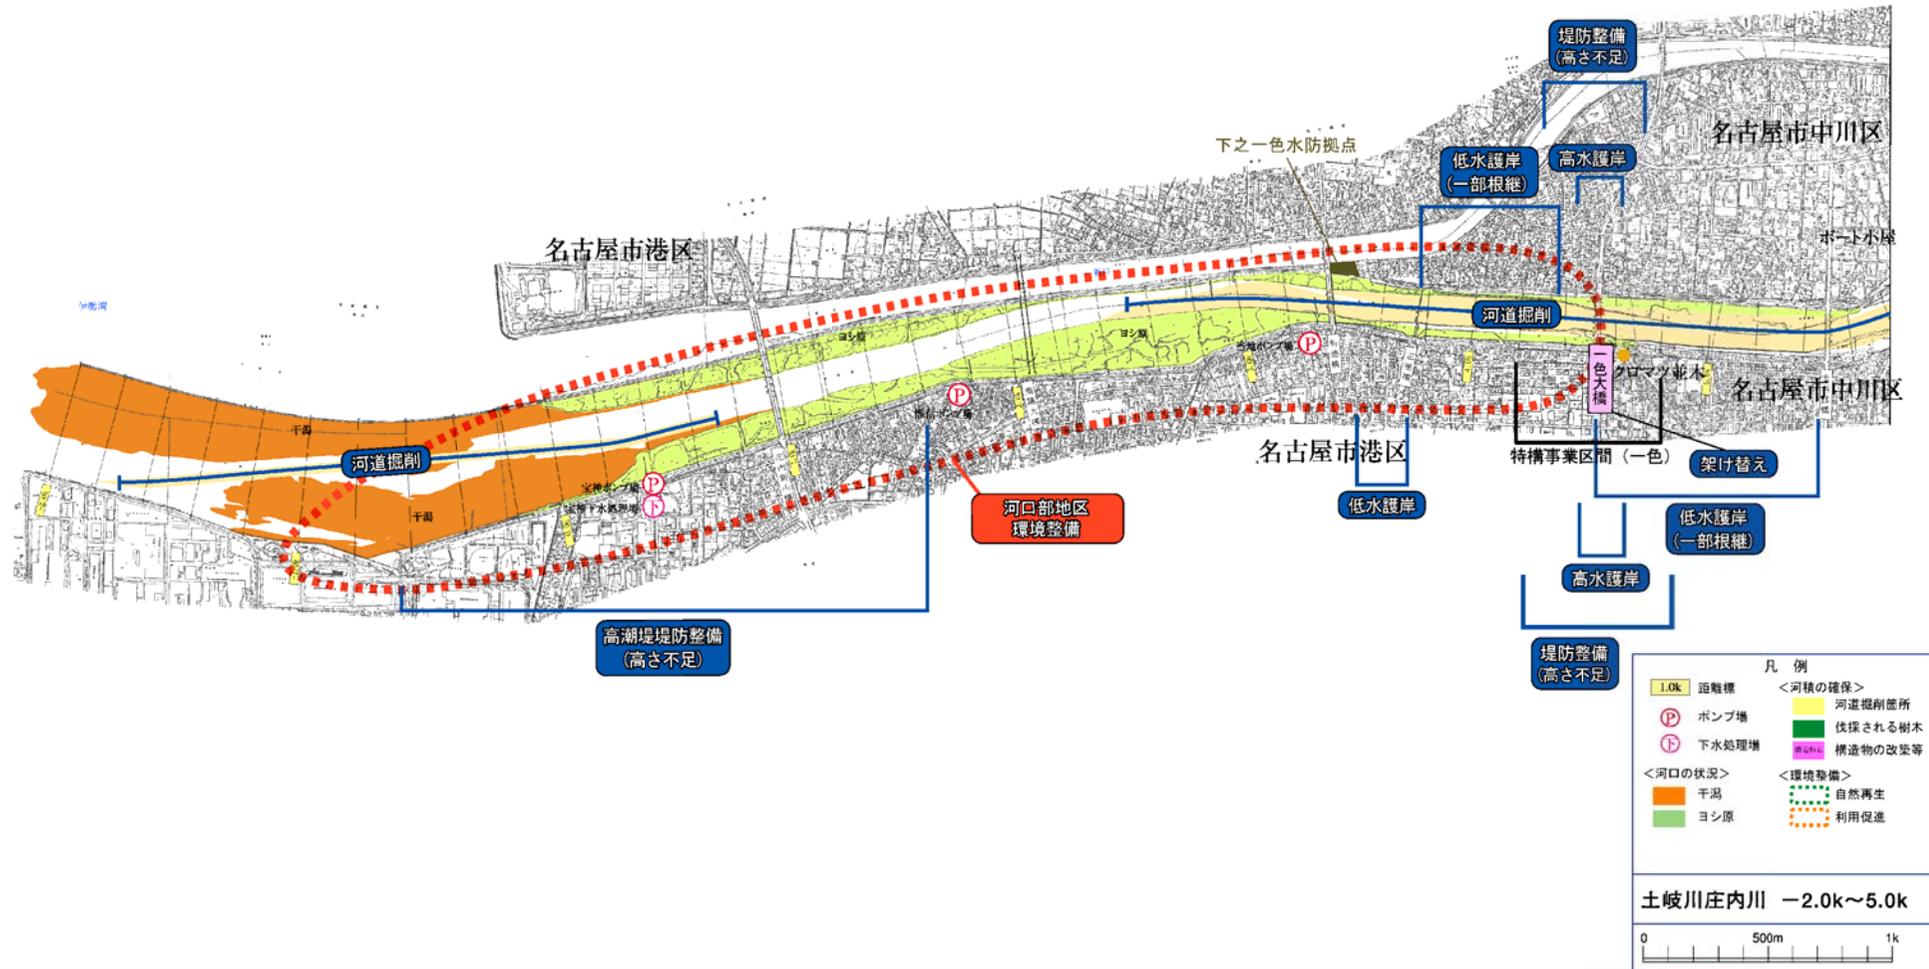




- 凡例
- 1.0k 距離標
 - 河床の確保
 - 河道掘削箇所
 - ポンプ場
 - 伐採される樹木
 - 下水処理場
 - 構造物の改善等
 - 環境整備
 - 自然再生
 - 利用促進

土岐川庄内川 23.0k~32.0k



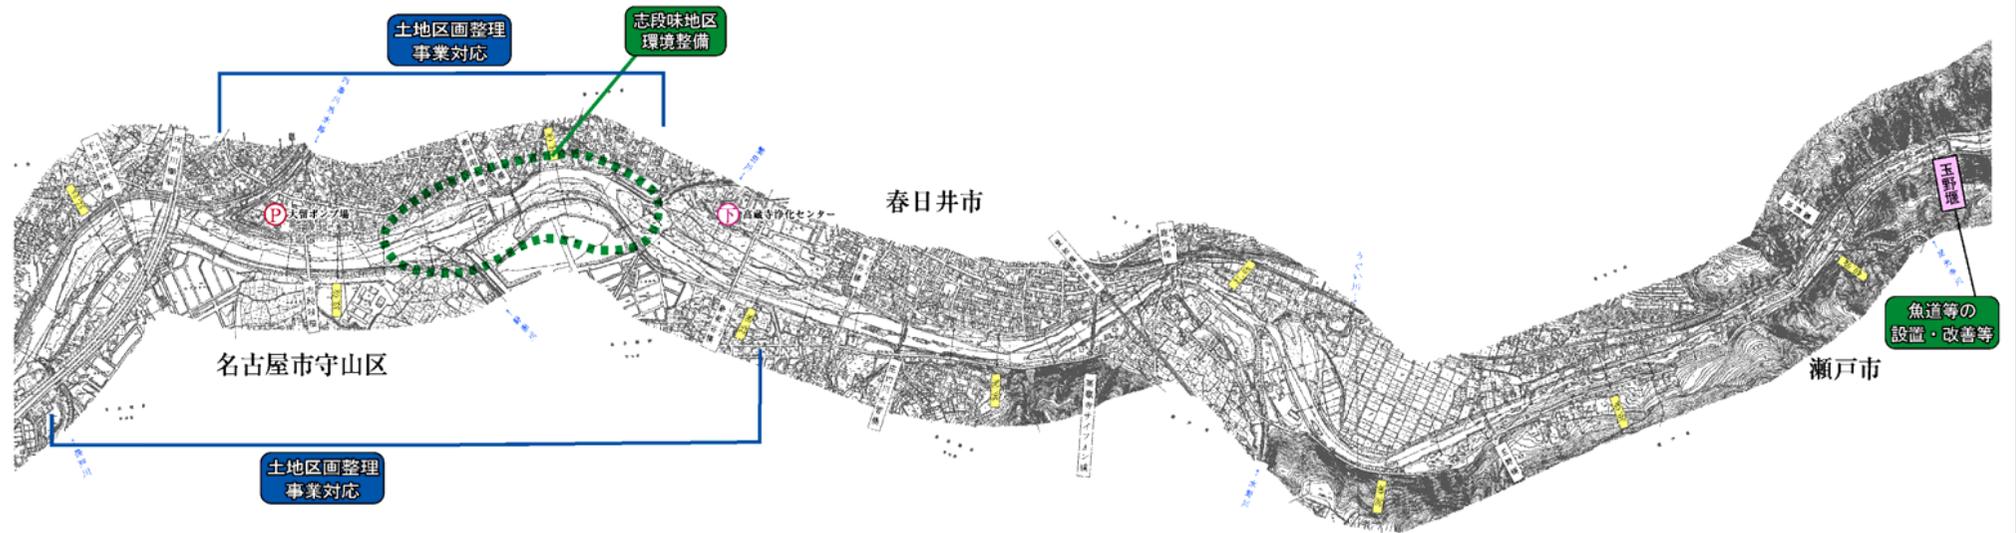

凡例

1.0k	距離標	<河川の確保>
P	ポンプ場	河瀬掘削箇所
T	下水処理場	伐採される樹木
		橋の改築等
		<環境整備>
		自然再生
		利用促進

土岐川庄内川 32.0k~40.0k

0 500m 1k



凡例	
1.0k	等高線
Ⓟ	ポンプ場
Ⓜ	下水処理場
Ⓜ	構造物の改築等
Ⓜ	自然再生
Ⓜ	利用促進
Ⓜ	河道掘削箇所
Ⓜ	伐採される樹木
Ⓜ	環境整備
Ⓜ	河槽の確保


土岐川庄内川 41.0k~50.0k

0 500m 1k




庄内川縦断面図

付図-10

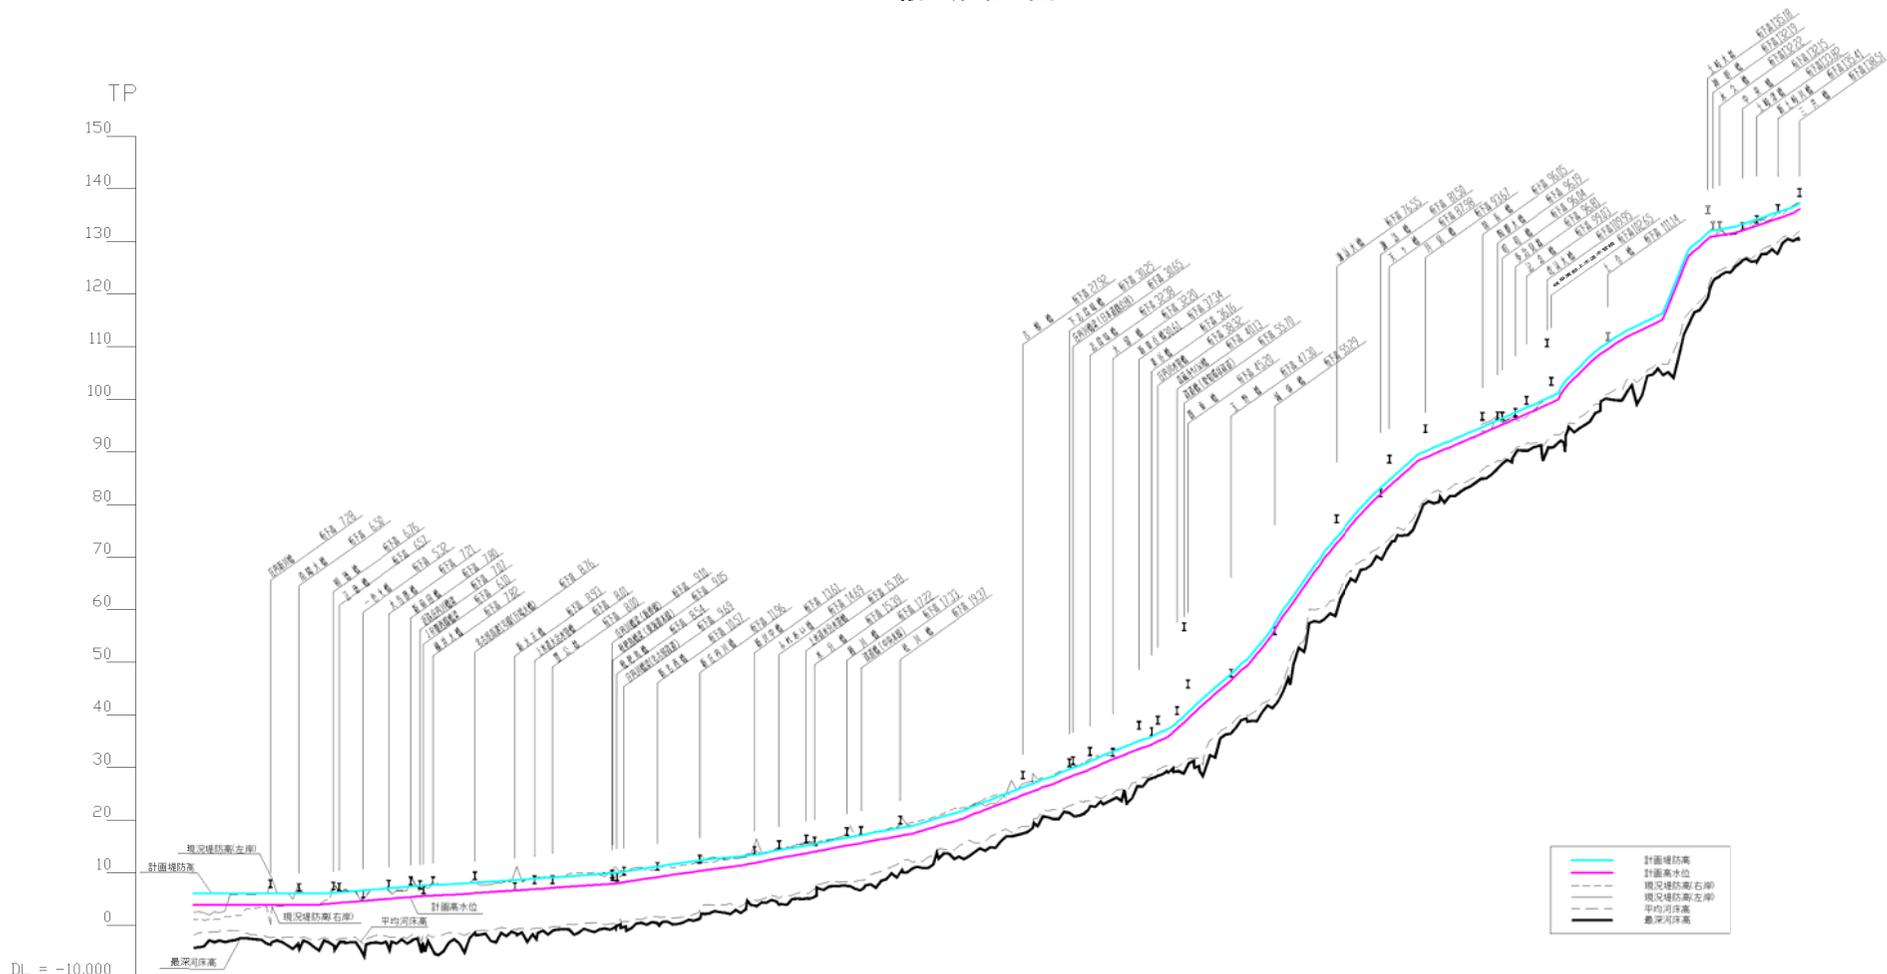

	高水位勾配	LEVEL	1/249	1/255	1/260	1/274	1/289	1/265.4	1/262	1/484.4	1/223	1/194	1/157	1/221.8	1/205	1/168	1/136	1/102	1/1594.7

矢田川縦断面図





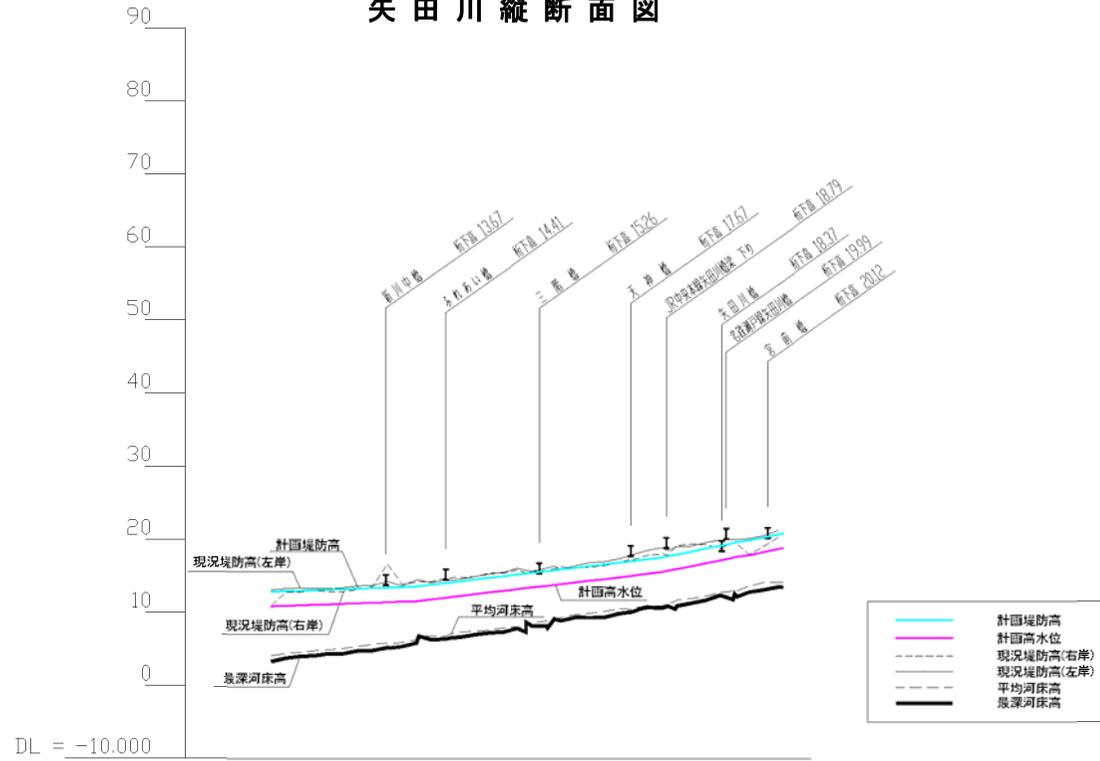


		高水位勾配		○ 1/2707 ○		1/840		○ 1/480		
計画	堤防高	10.828	12.828	13.081	13.540	14.735	15.865	17.940	20.670	
	高水位	10.828	11.181	11.540	12.735	13.865	15.040	16.743	18.670	
現況	堤防高	右岸	10.898	12.894	14.100	15.357	16.238	17.230	19.292	20.270
		左岸	13.088	13.404	14.444	15.234	15.836	17.384	19.588	21.206
	平均河床高	4.080	5.097	6.237	7.617	9.301	10.643	12.230	14.655	18.670
	最深河床高	3.274	4.376	5.813	7.194	8.864	10.110	11.659	14.465	
累加距離		0.0	0.956	1.927	2.931	3.880	4.867	5.864	6.789	
距離標		0.0	1.0	2.0	3.0	4.0	5.0	6.0	7.0	

縮尺

縦：1/3000

横：1/3000


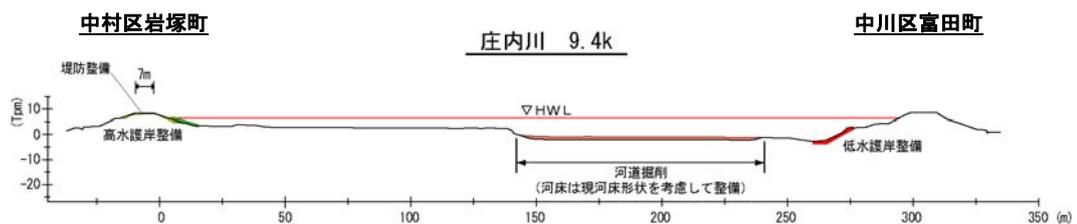
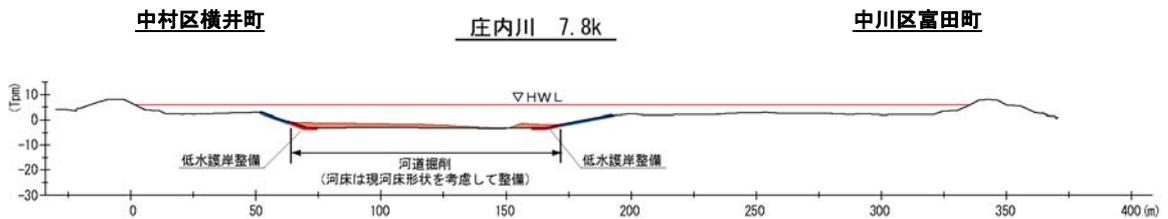
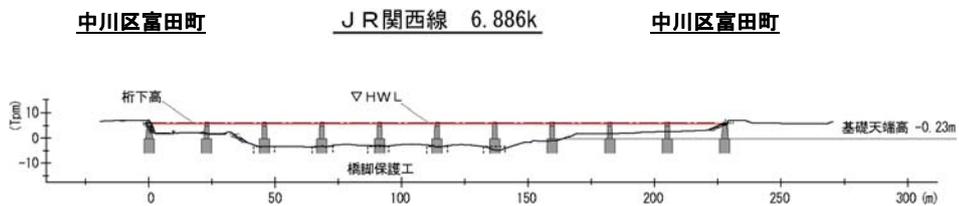
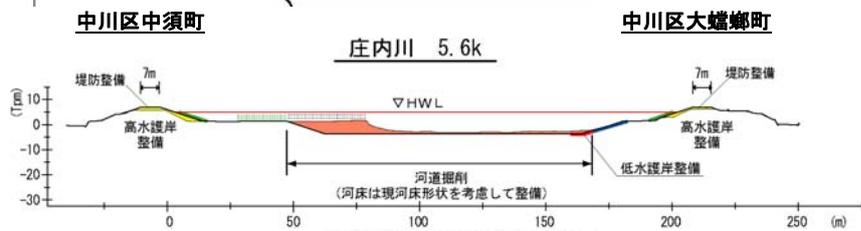
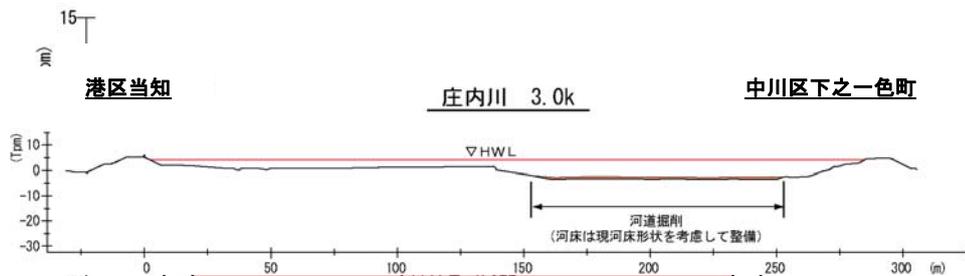


※必要に応じ河道内樹木及び河道の管理を行う。

主要地点横断面図

縮尺
縦：1/3000
横：1/3000

清須市下河原

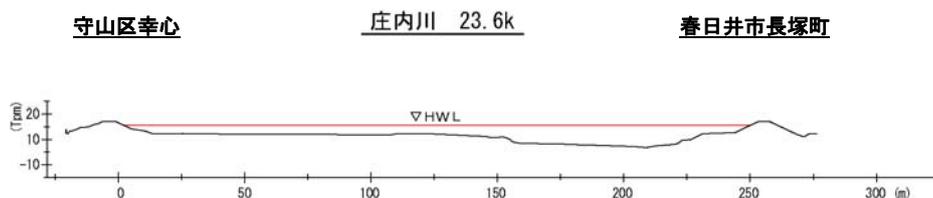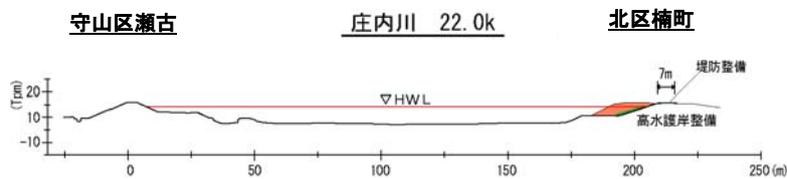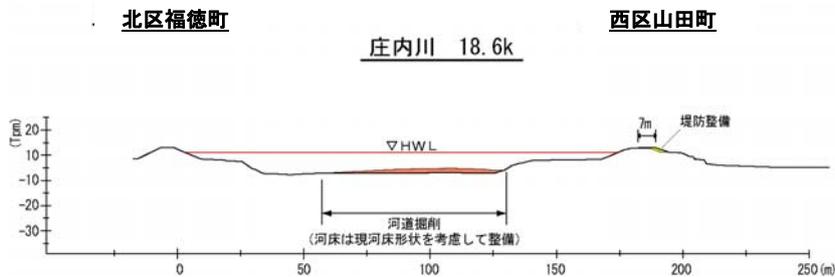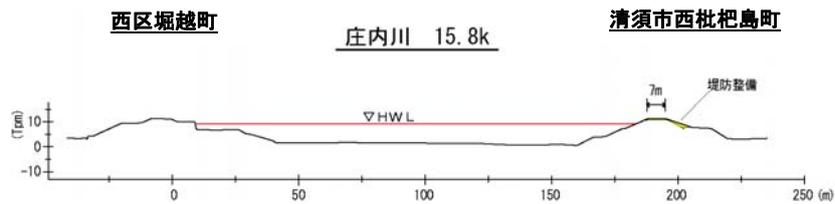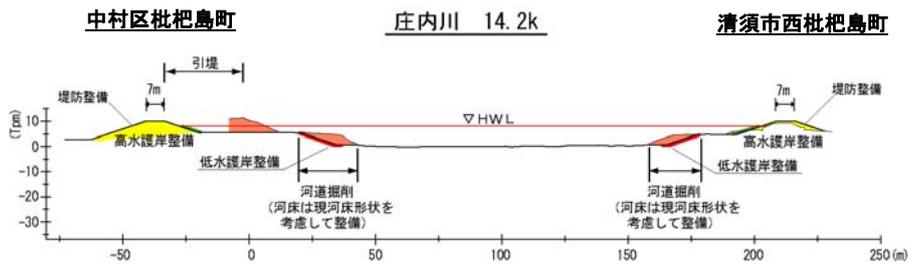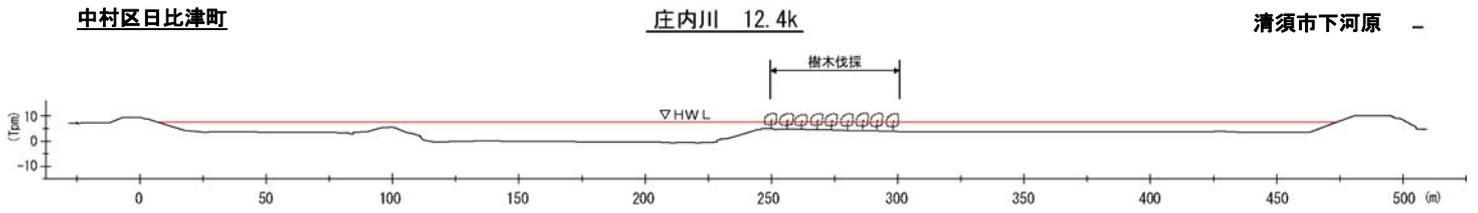

※必要に応じ河道内樹木及び河道の管理を行う。

主要地点横断面図

縮尺


縦：1/3000

横：1/3000

春日井市桜佐町


庄内川 29.6k

春日井市桜佐町

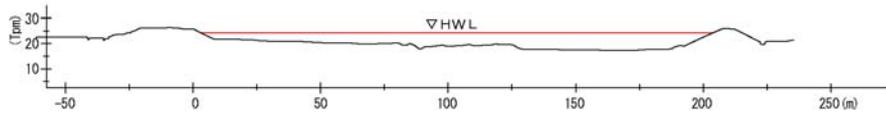

庄内川 46.8k


多治見市月見町

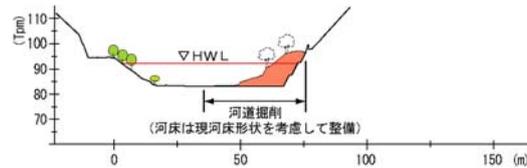

土岐市土岐津町

庄内川 56.8k


土岐市泉町

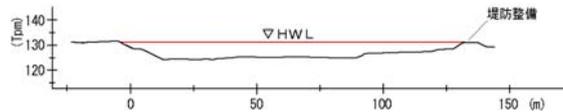

北区中切町

矢田川 1.2k


北区中切町

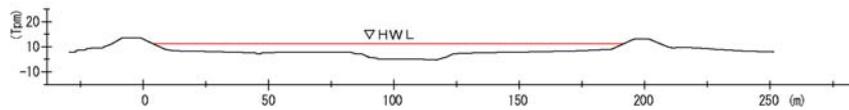

北区辻町

矢田川 3.4k


北区成願寺町

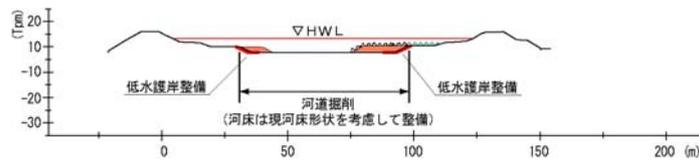

北区辻町

矢田川 3.8k


守山区川西

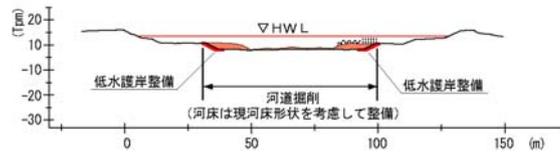

北区上飯田北町

矢田川 4.2k

守山区瀬古

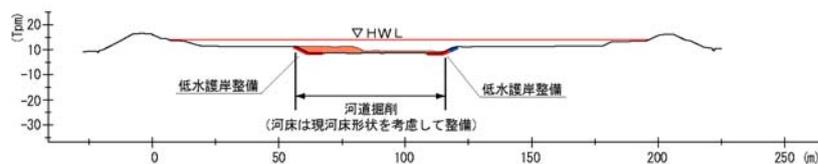

※必要に応じ河道内樹木及び河道の管理を行う。

主要地点横断面図