平　面　図　S=1:2,500

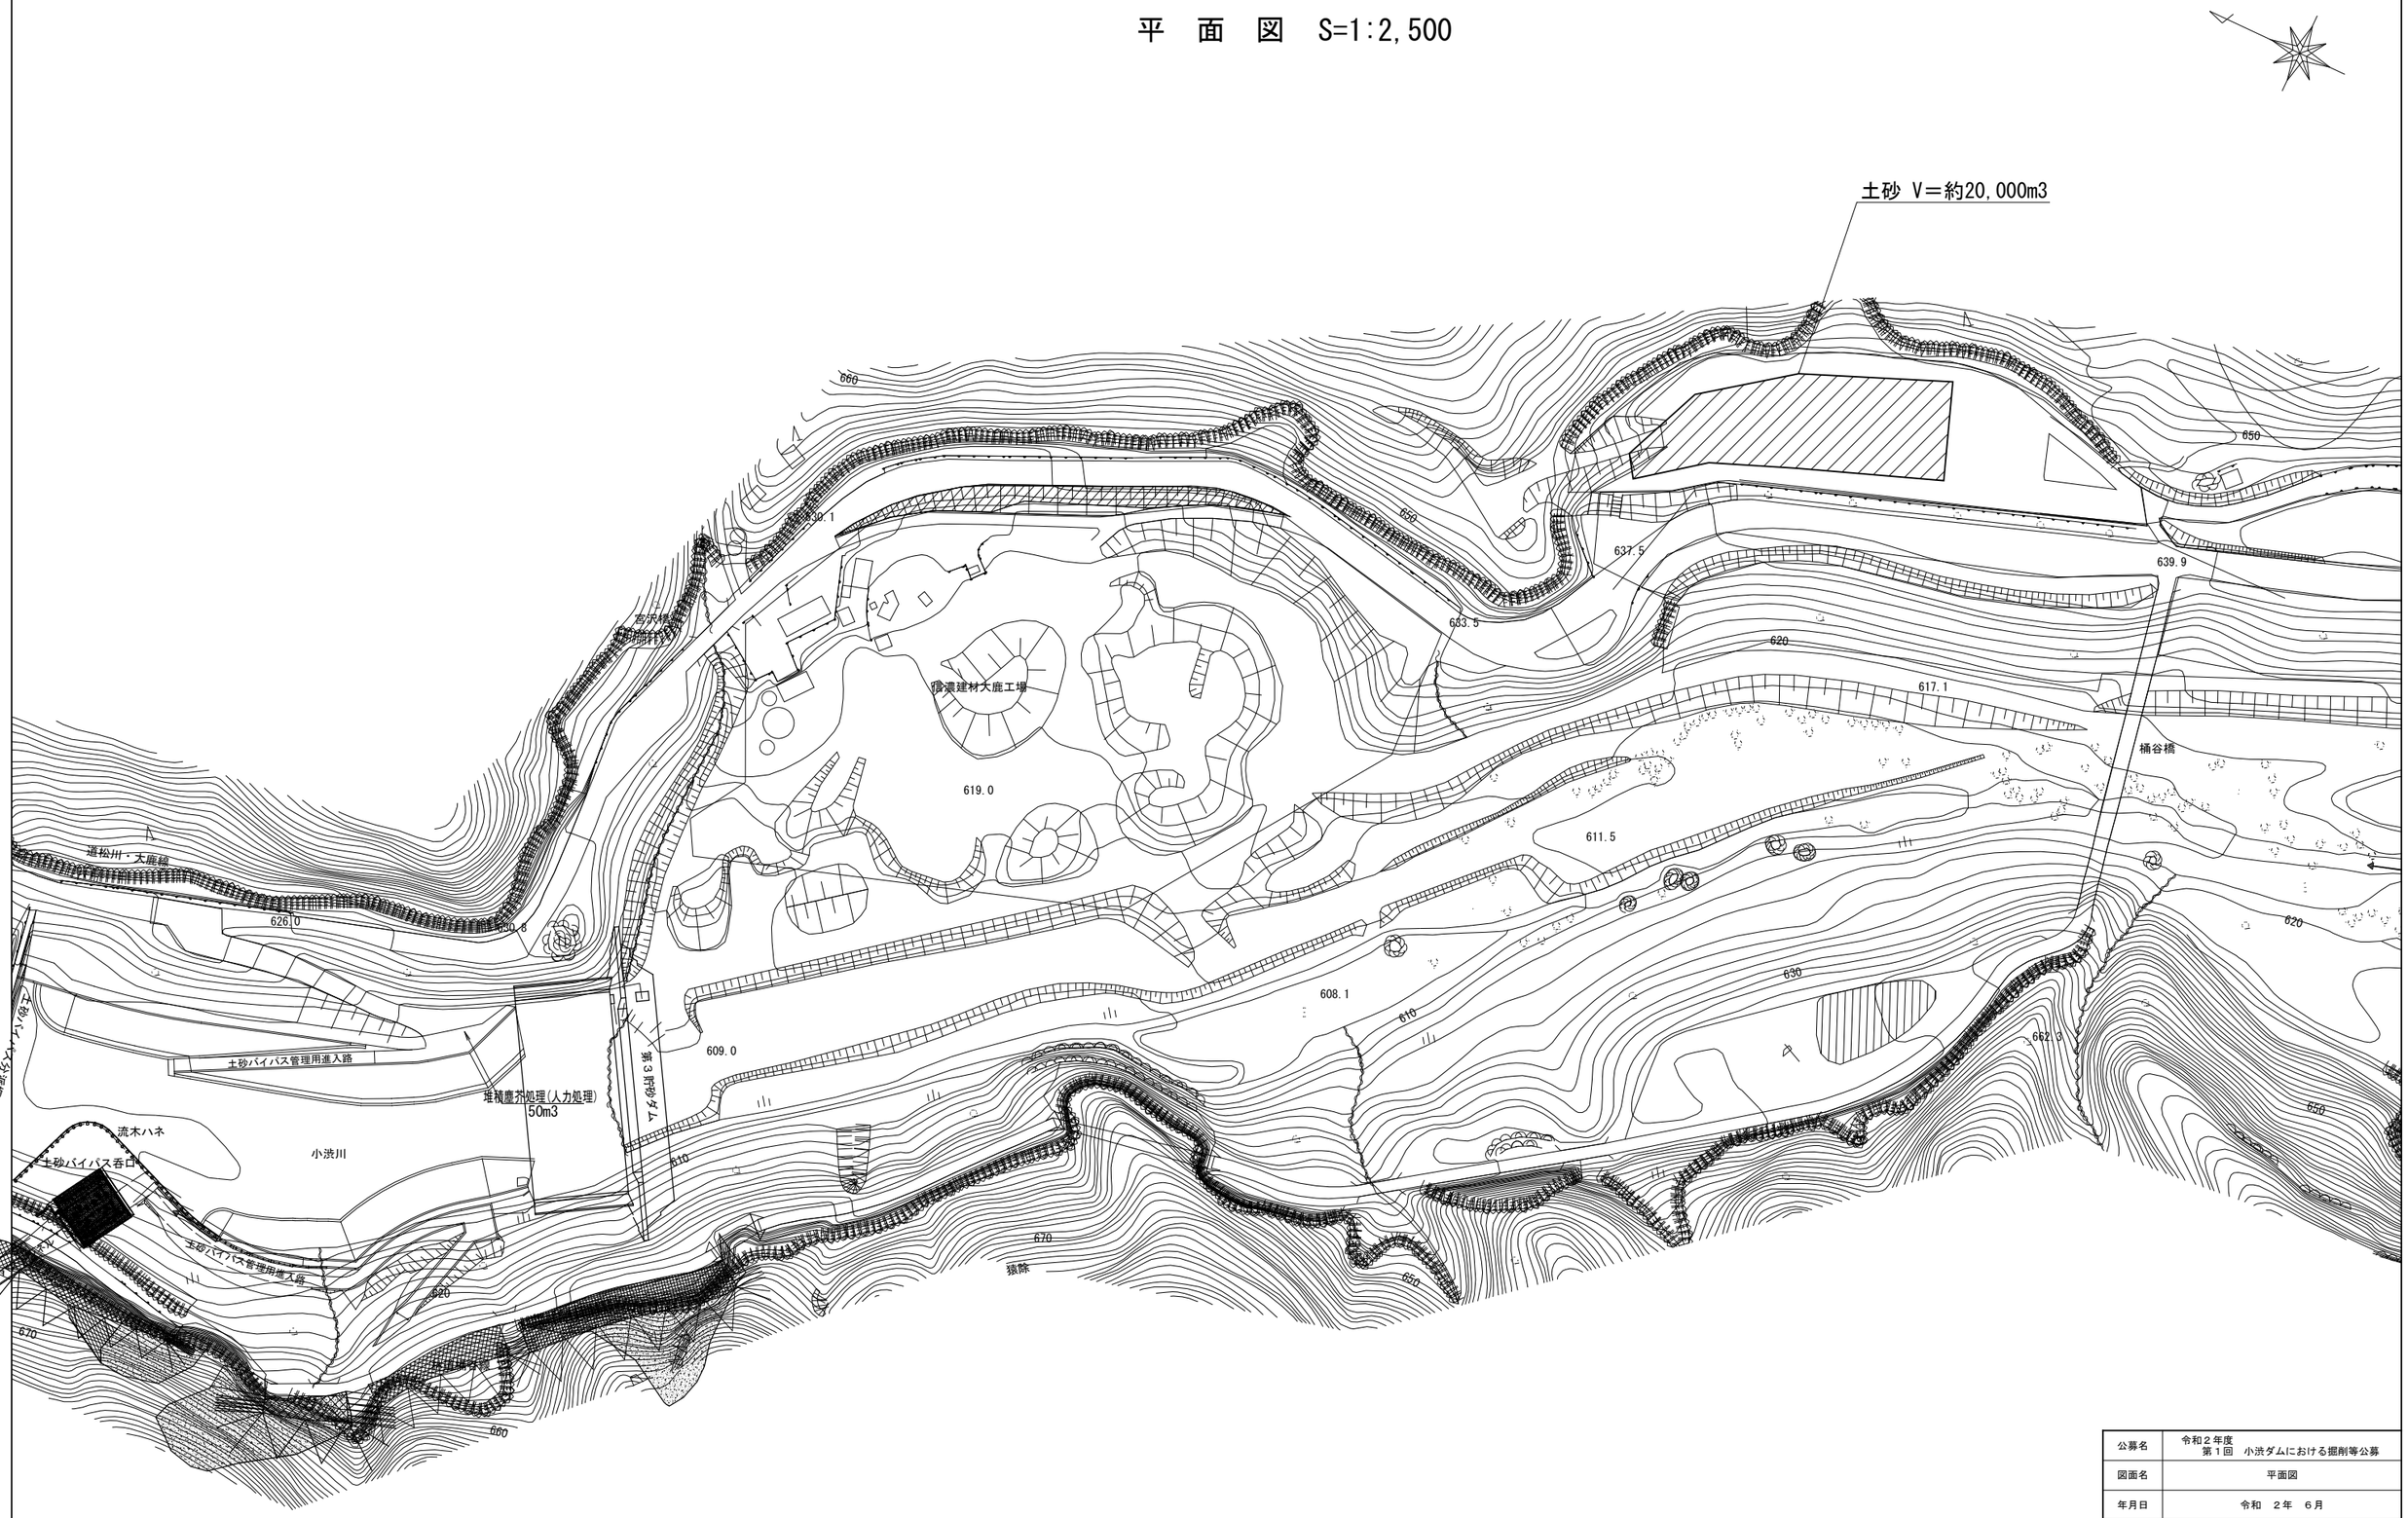

公募名	令和２年度 第１回　小渋ダムにおける掘削等公募		
図面名	平面図		
年月日	令和　２年　６月		
尺　度	S=1:2,500	図面番号	2 / 2
会社名			
事務所名	国土交通省中部地方整備局 天竜川ダム統合管理事務所		