


太田切川平面図 1

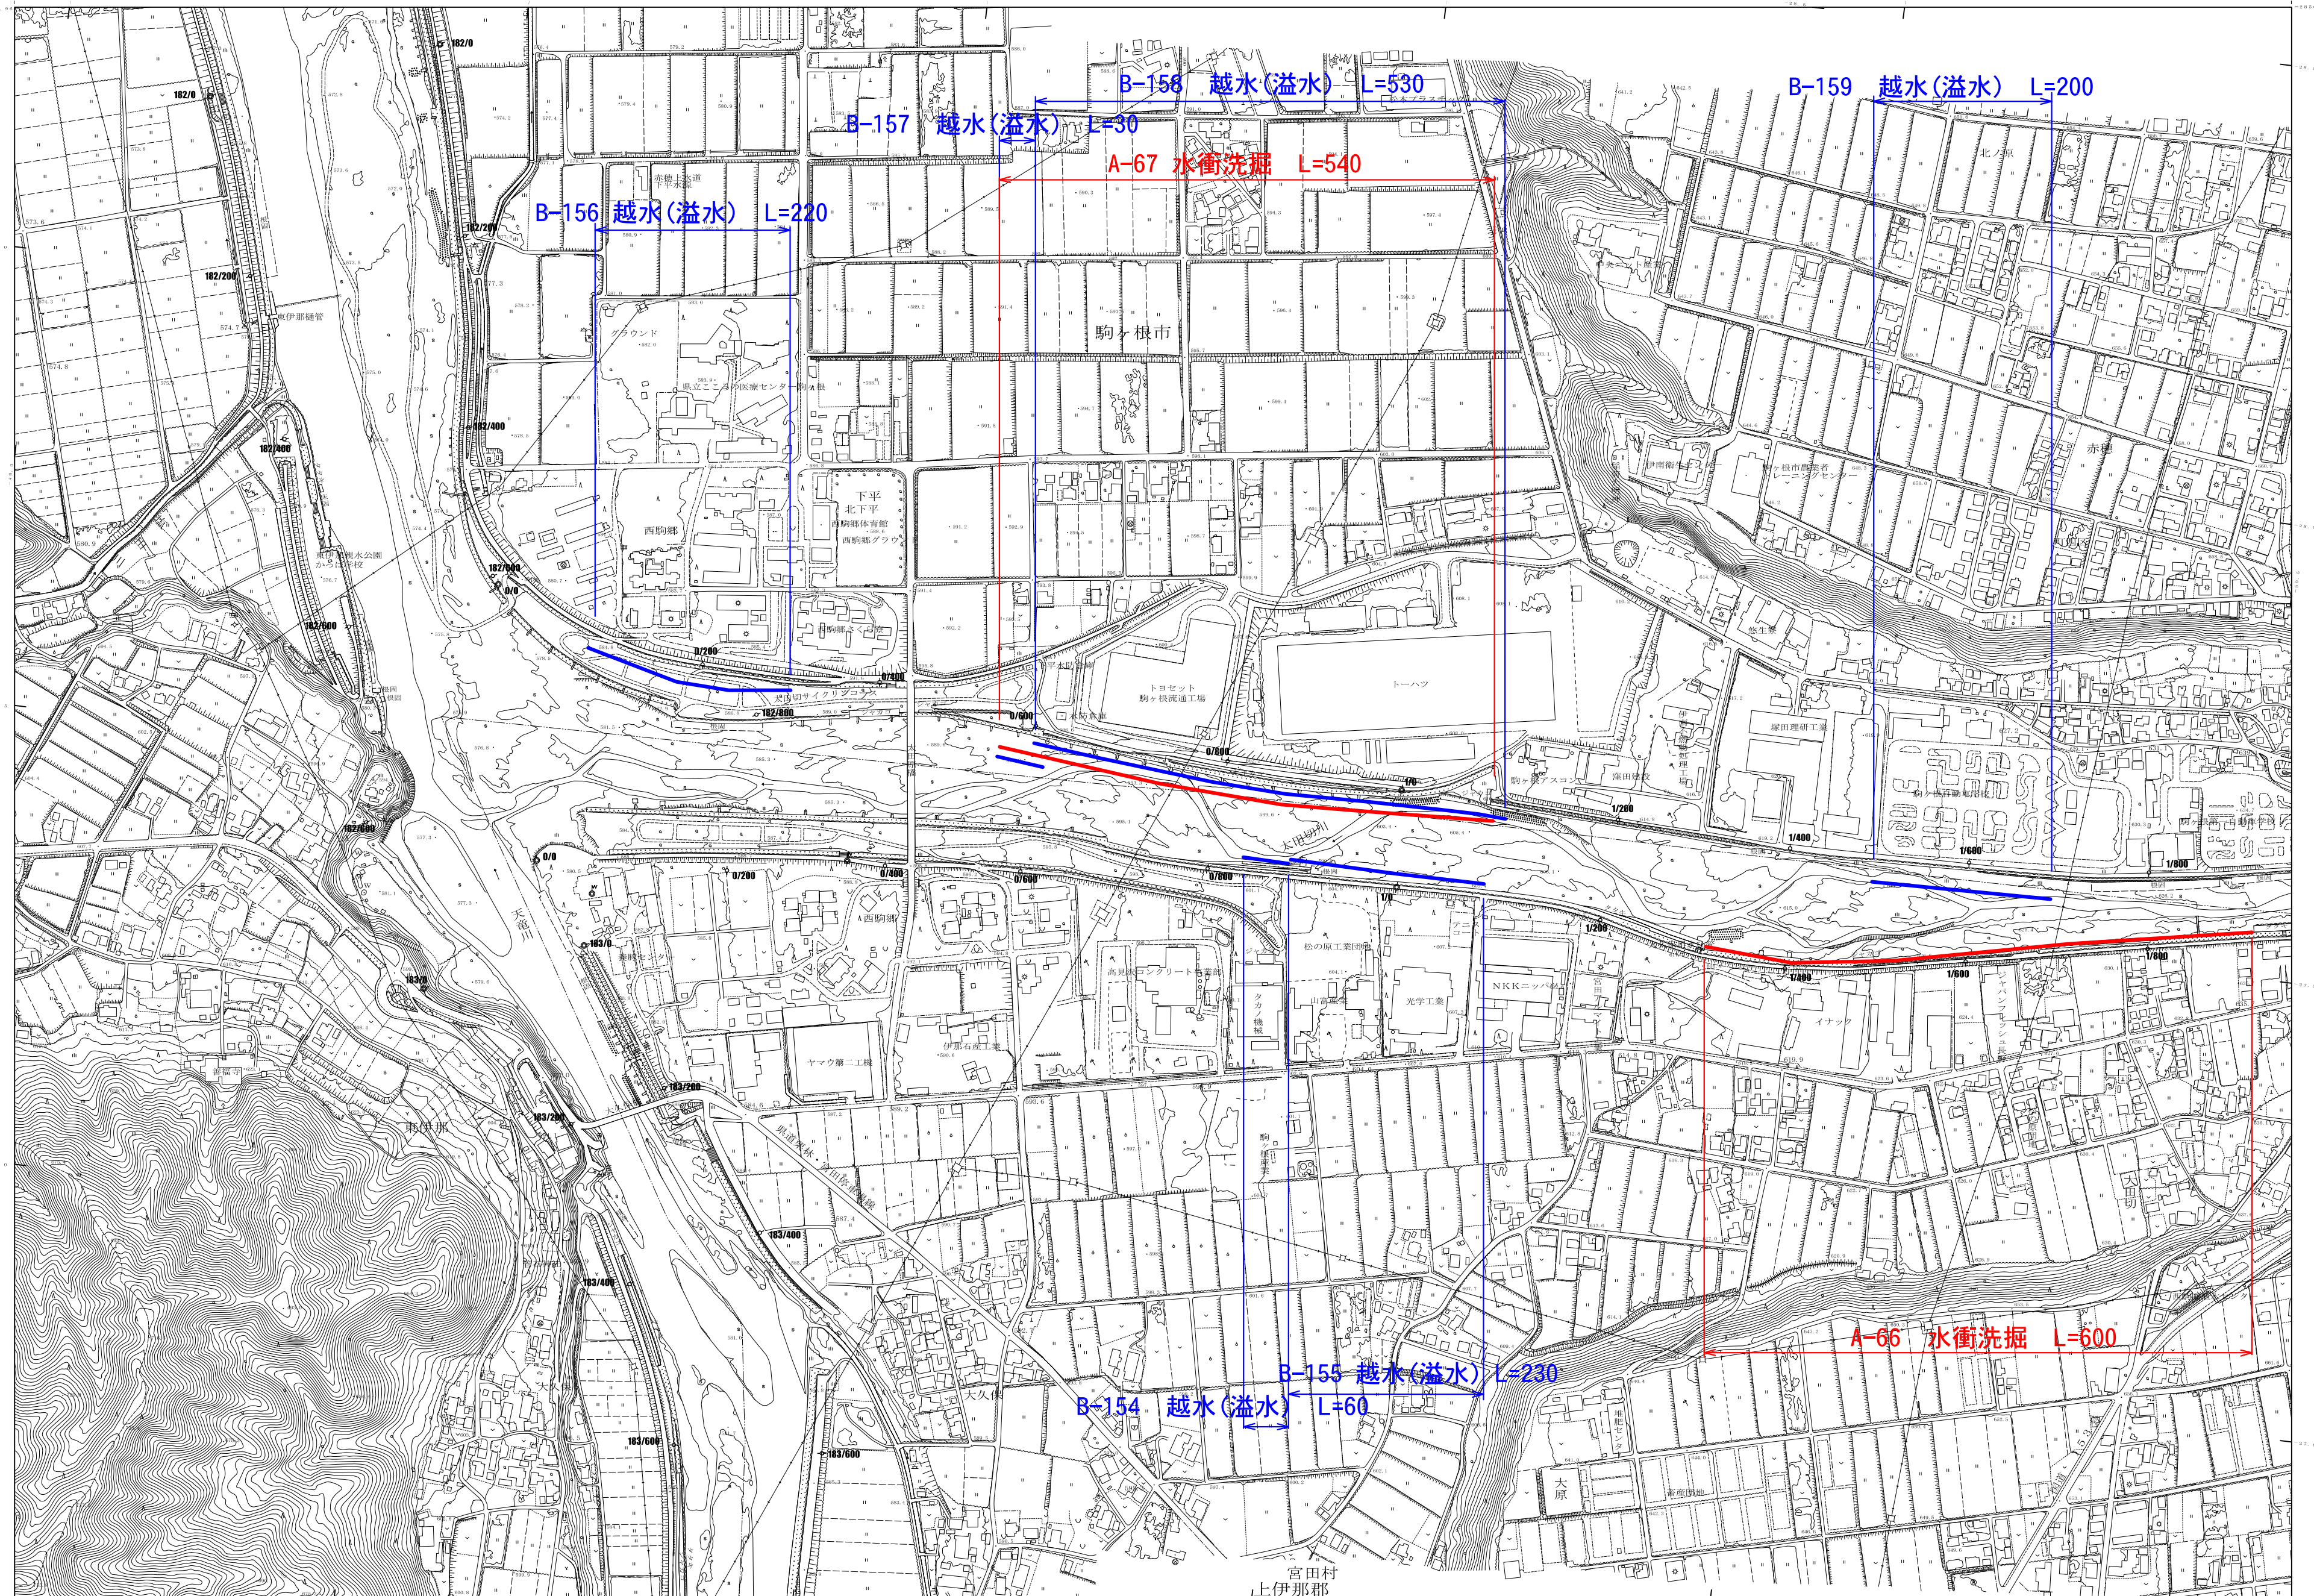

1 : 5, 000
0 100 200 300 400 500

1 : 5, 000
太田切川 0k000~1k800