


天竜川（上流）平面図 3 2

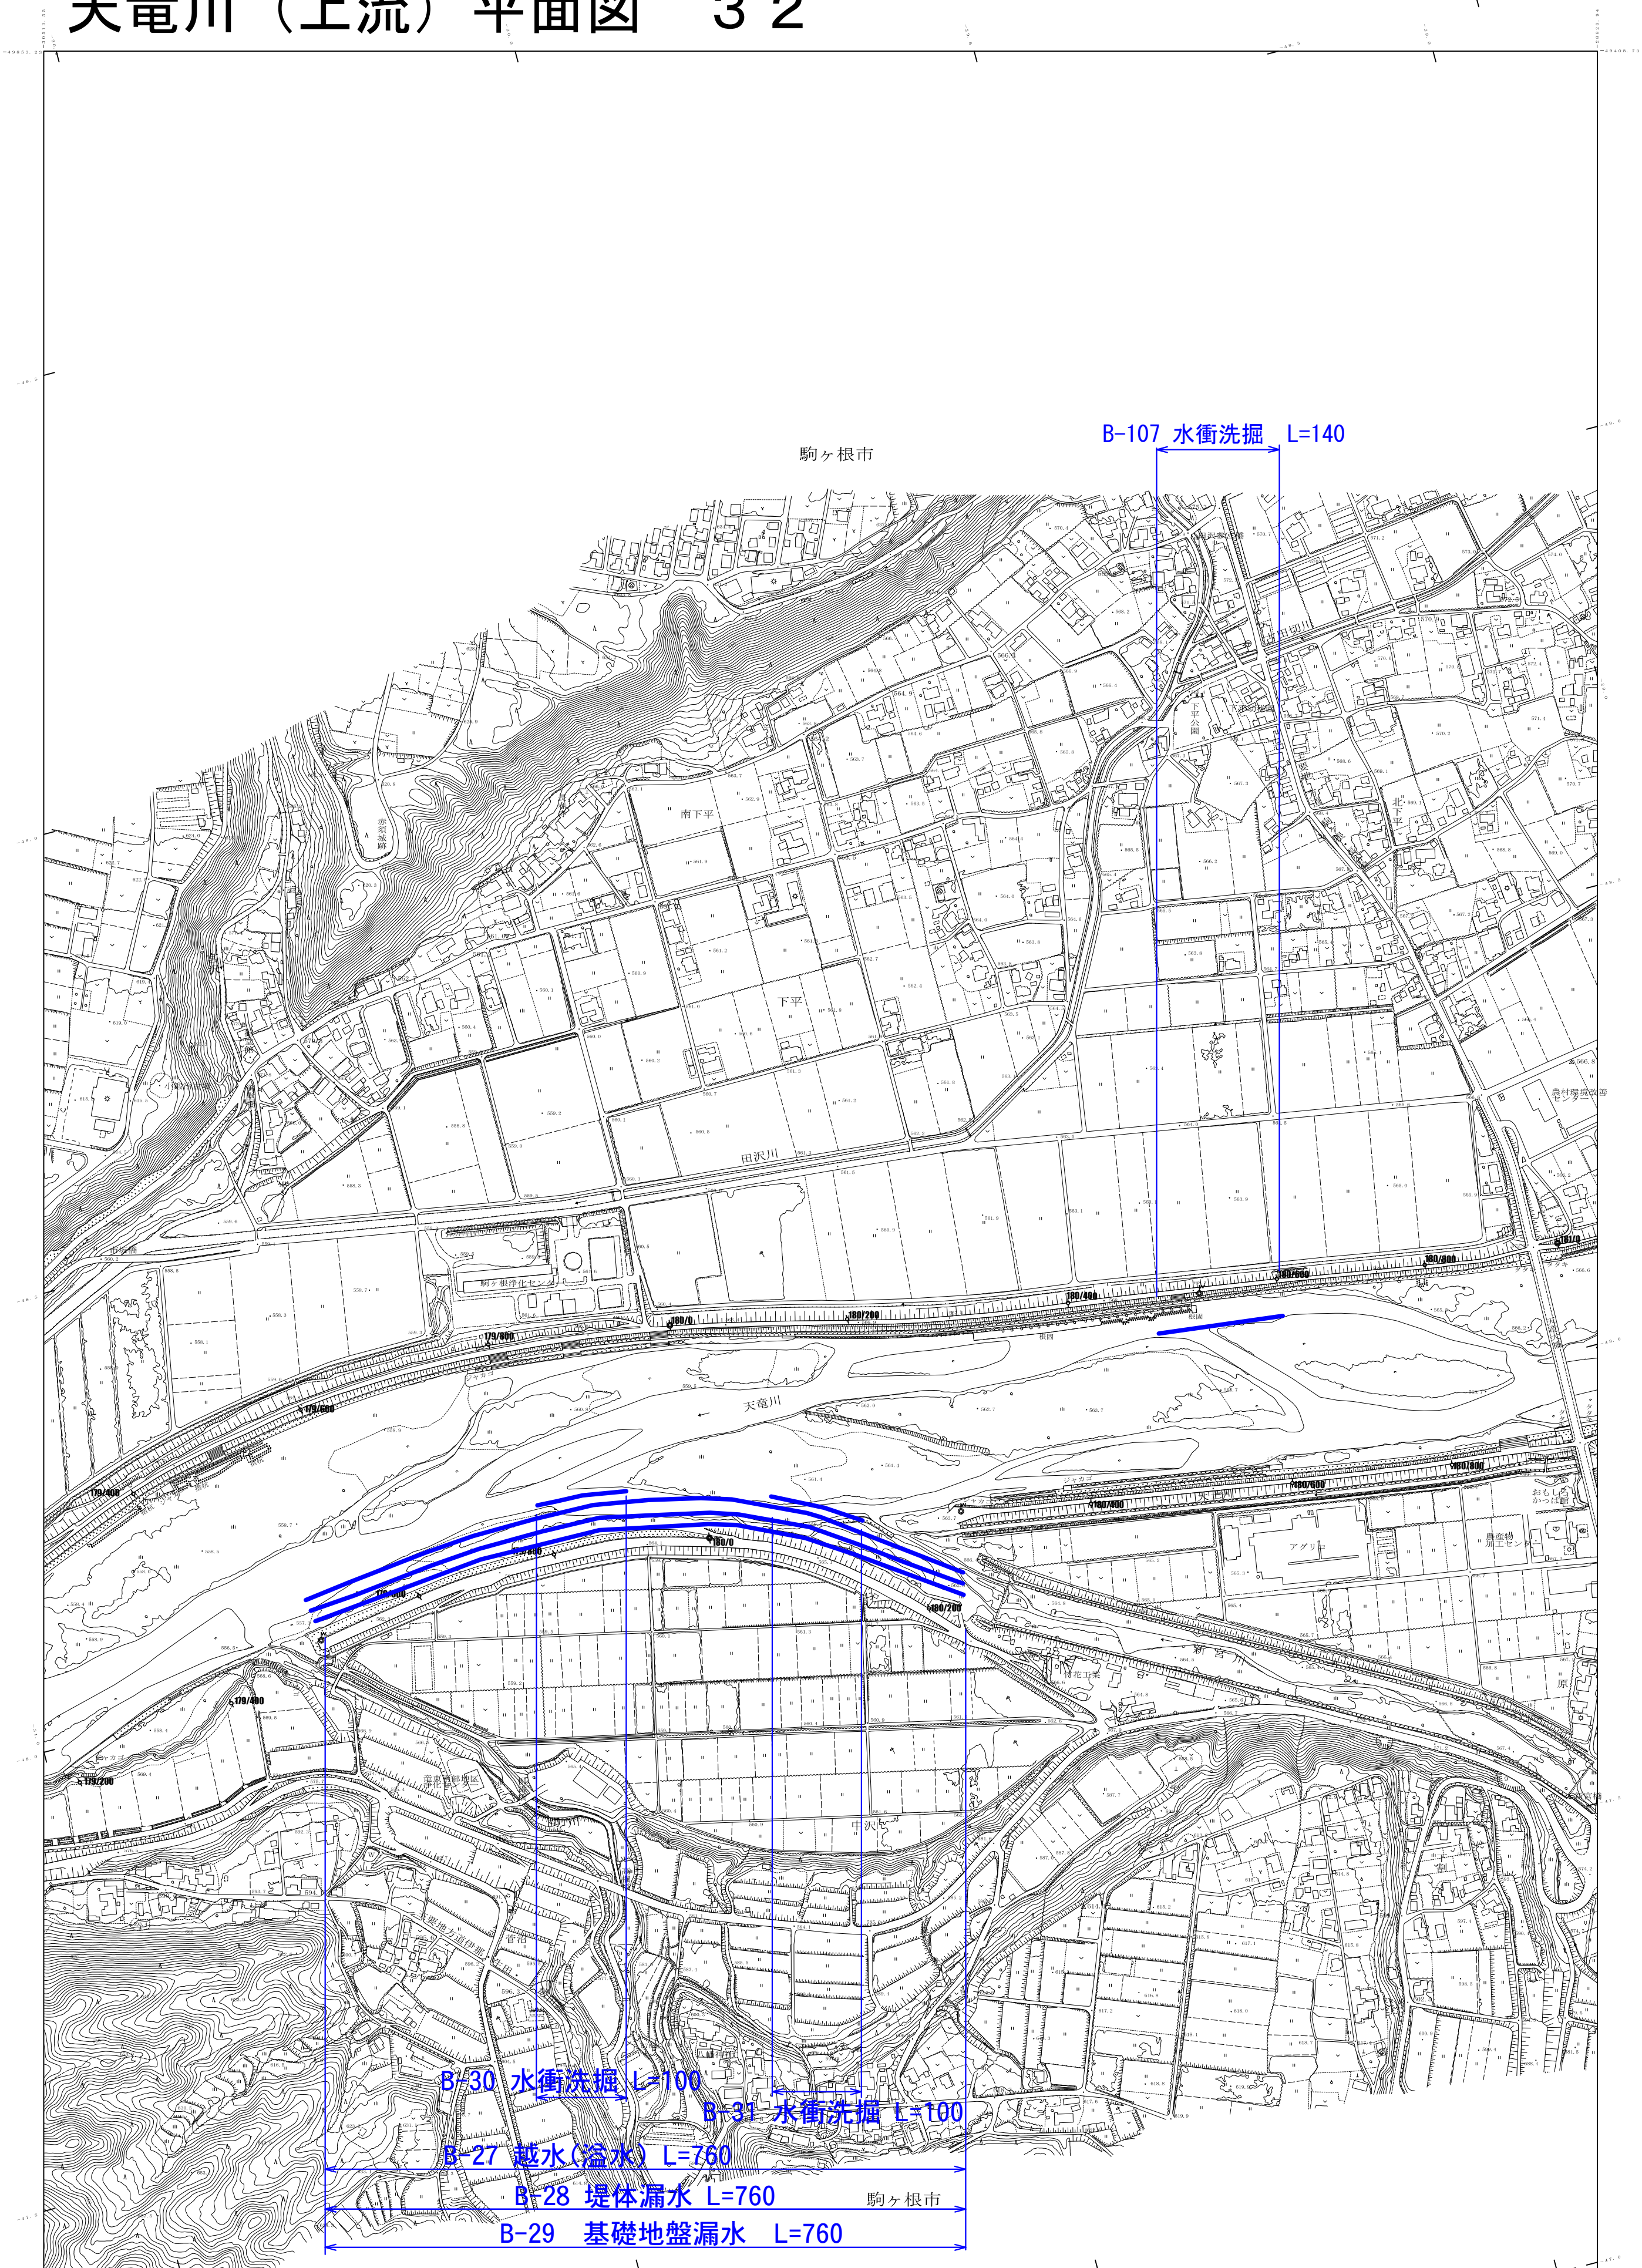

B-107 水衝洗掘 L=140

B-30 水衝洗掘 L=100

B-31 水衝洗掘 L=100

B-27 越水(溢水) L=760

B-28 堤体漏水 L=760

B-29 基礎地盤漏水 L=760

駒ヶ根市

1 : 5, 000
179k200~181k000

