天竜川（上流）平面図　３７

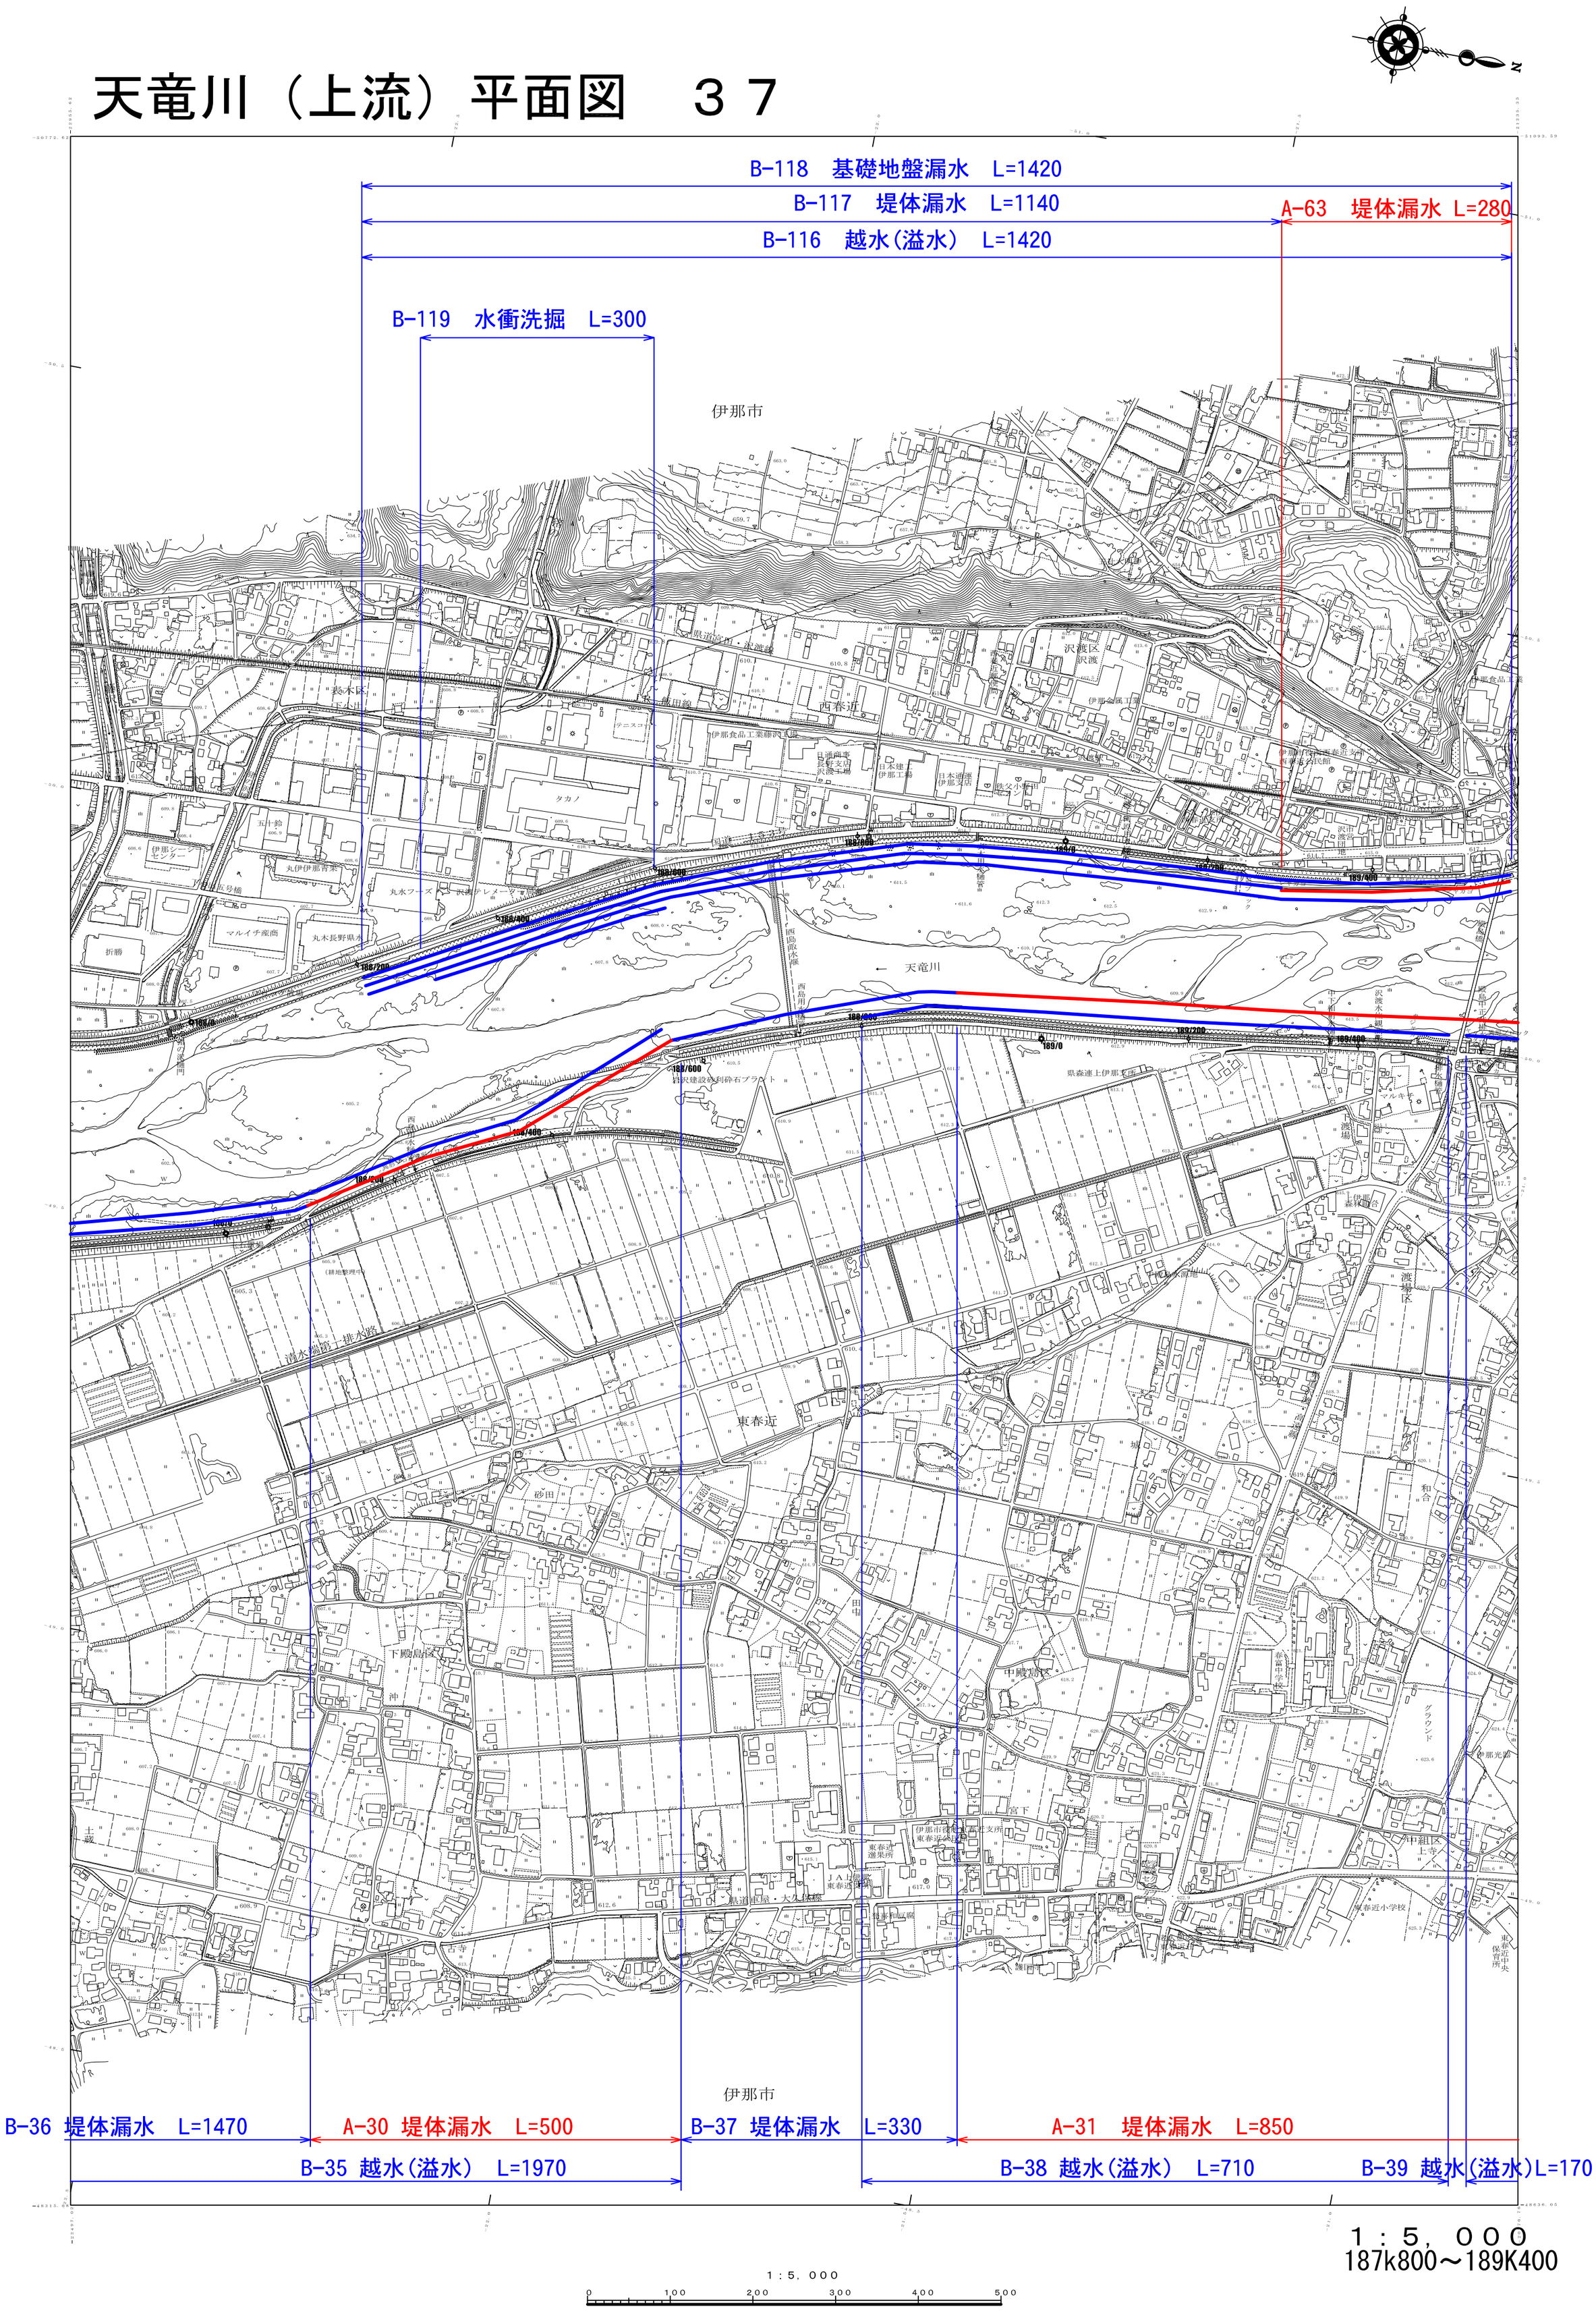
B-118　基礎地盤漏水　L=1420
B-117　堤体漏水　L=1140
A-63　堤体漏水　L=280
B-116　越水(溢水)　L=1420
B-119　水衝洗掘　L=300
伊那市
天竜川
B-36 堤体漏水　L=1470
A-30 堤体漏水　L=500
B-37 堤体漏水　L=330
A-31　堤体漏水　L=850
B-35 越水(溢水)　L=1970
B-38 越水(溢水)　L=710
B-39 越水(溢水)L=170
１：５，０００
187k800～189K400
1：5，000