


天竜川（上流）平面図 17

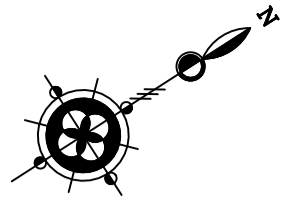


重点-6
A-40 越水(溢水) L=400
A-41 堤体漏水 L=400

B-75 越水(溢水) L=180 B-77 越水(溢水) L=260

B-76 堤体漏水 L=650

B-74 基礎地盤漏水 L=620

飯田市

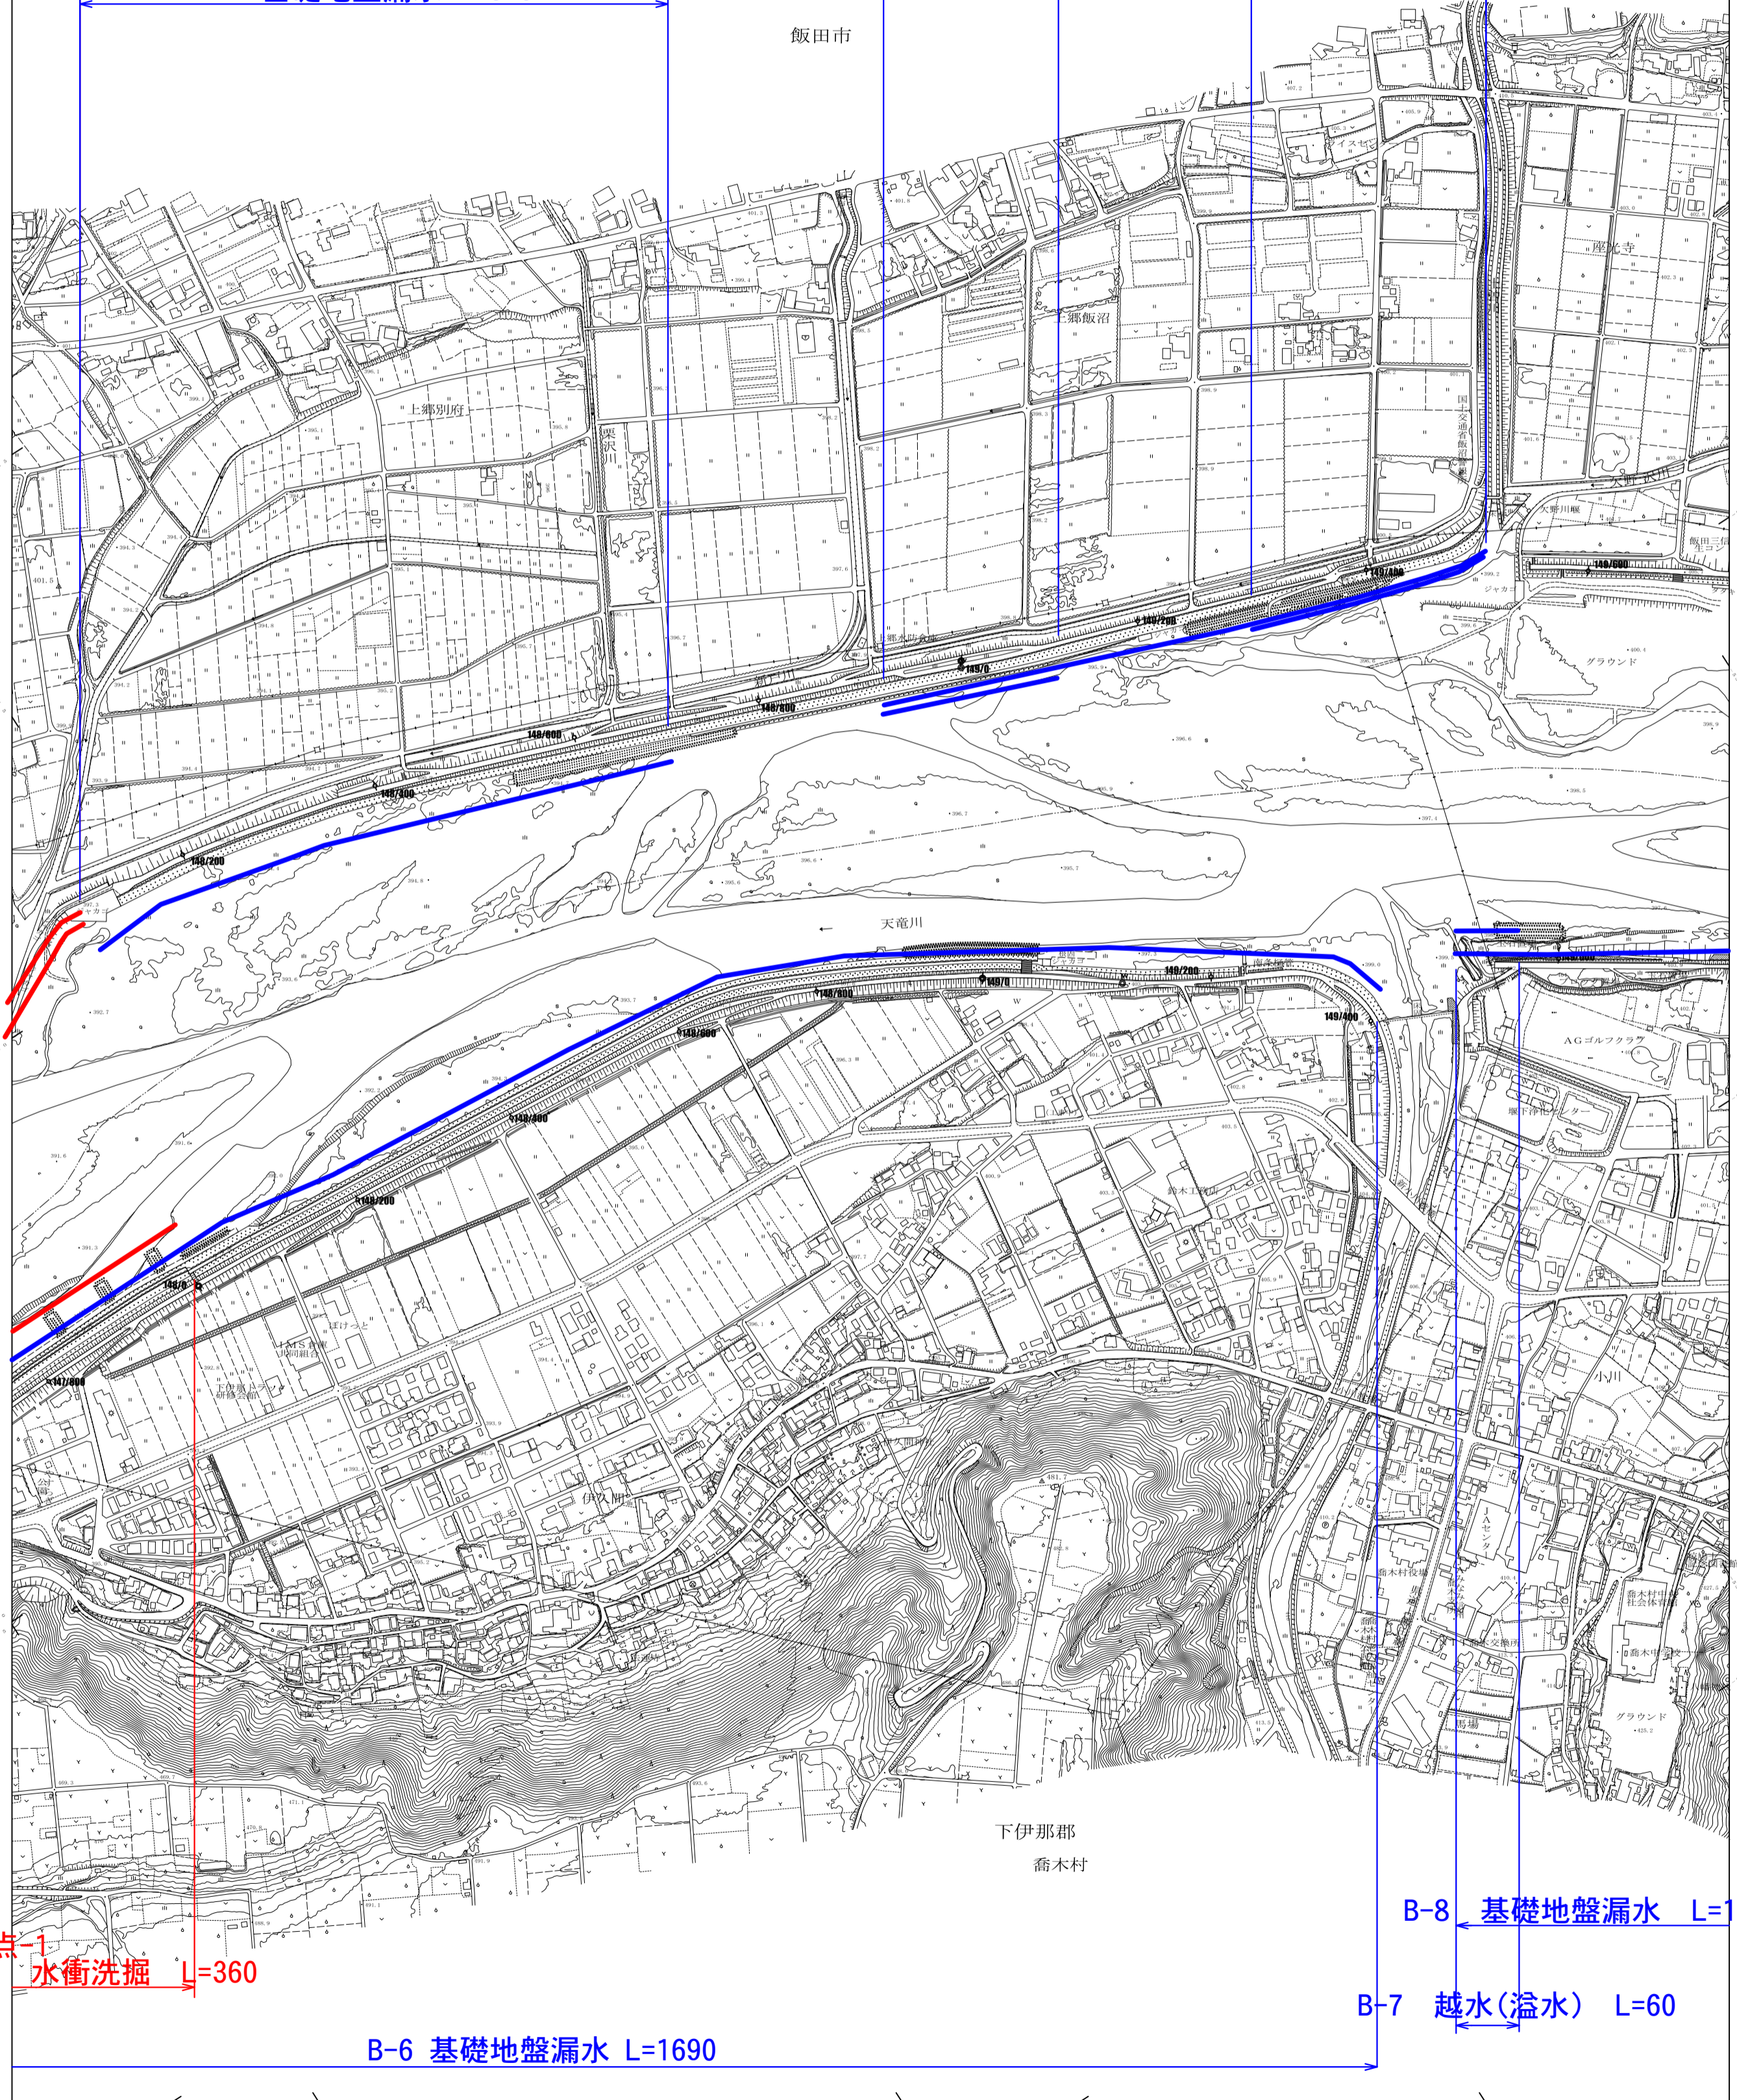

重点-1
A-6 水衝洗掘 L=360

B-8 基礎地盤漏水 L=1060

B-7 越水(溢水) L=60

B-6 基礎地盤漏水 L=1690

下伊那郡
喬木村

1 : 5,000
147k800~149k600

