天竜川（上流）平面図　２１

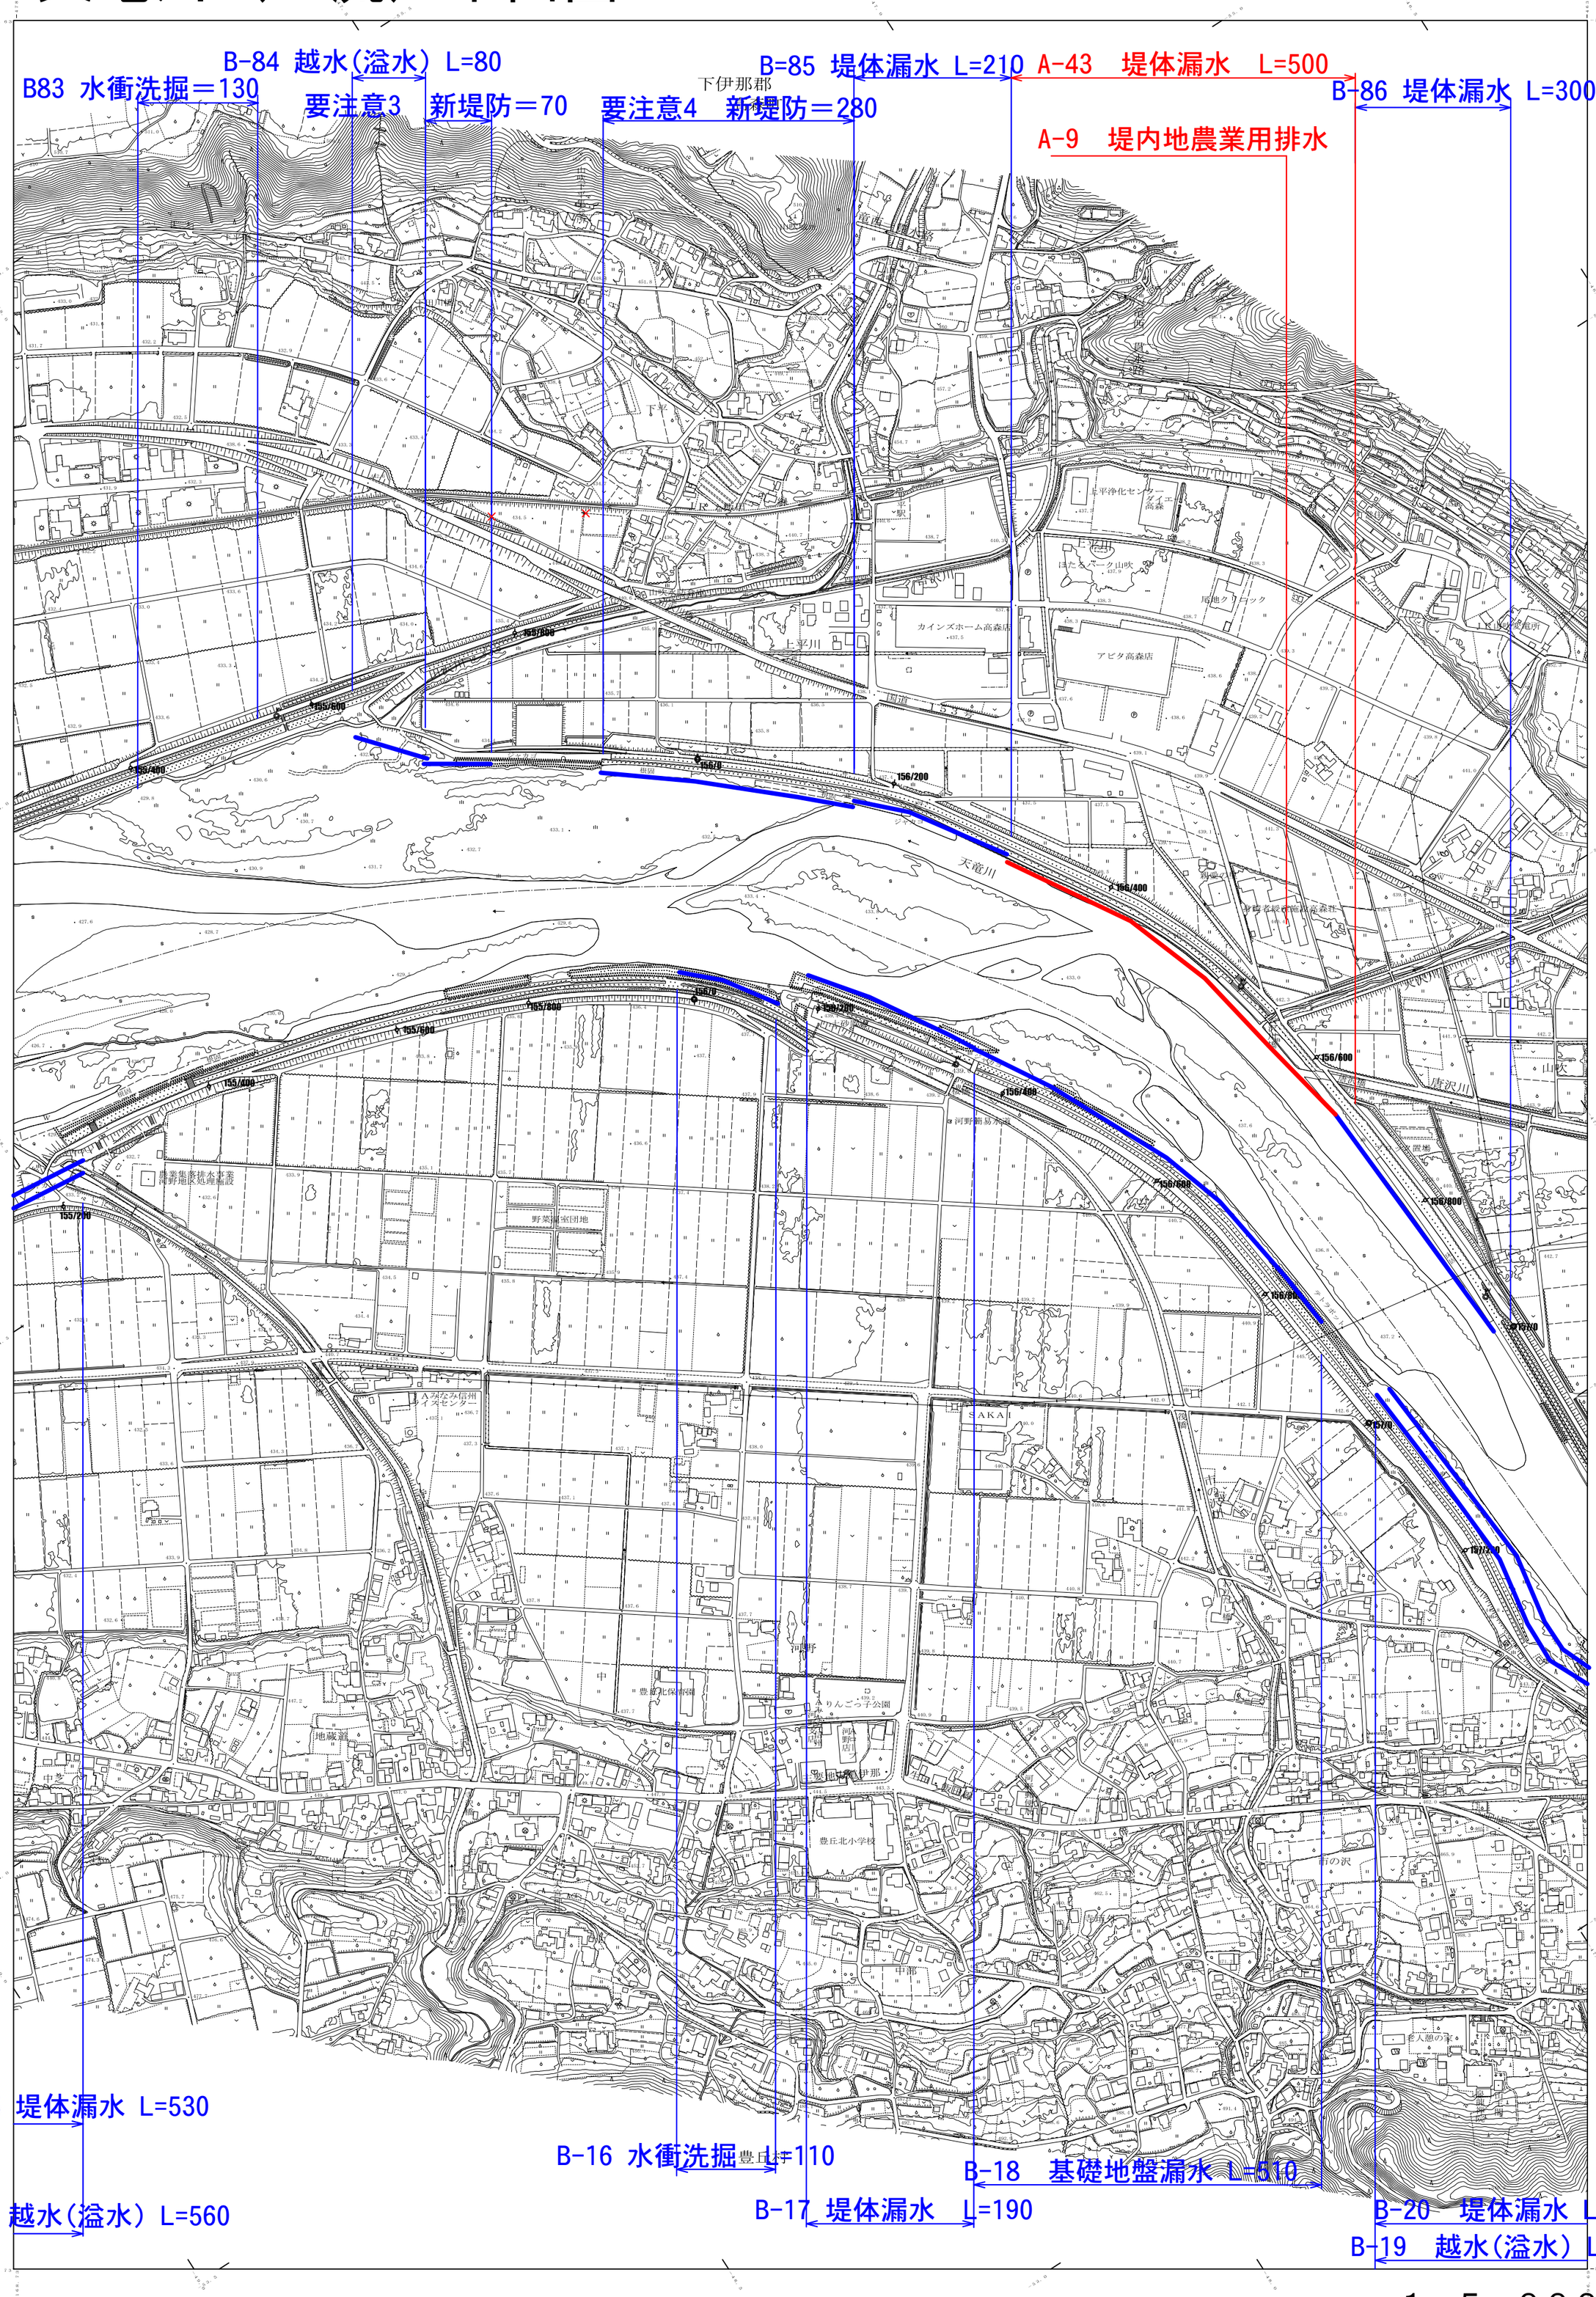

1：5，000
155k200～157k200

1：5，000
0 100 200 300 400 500