
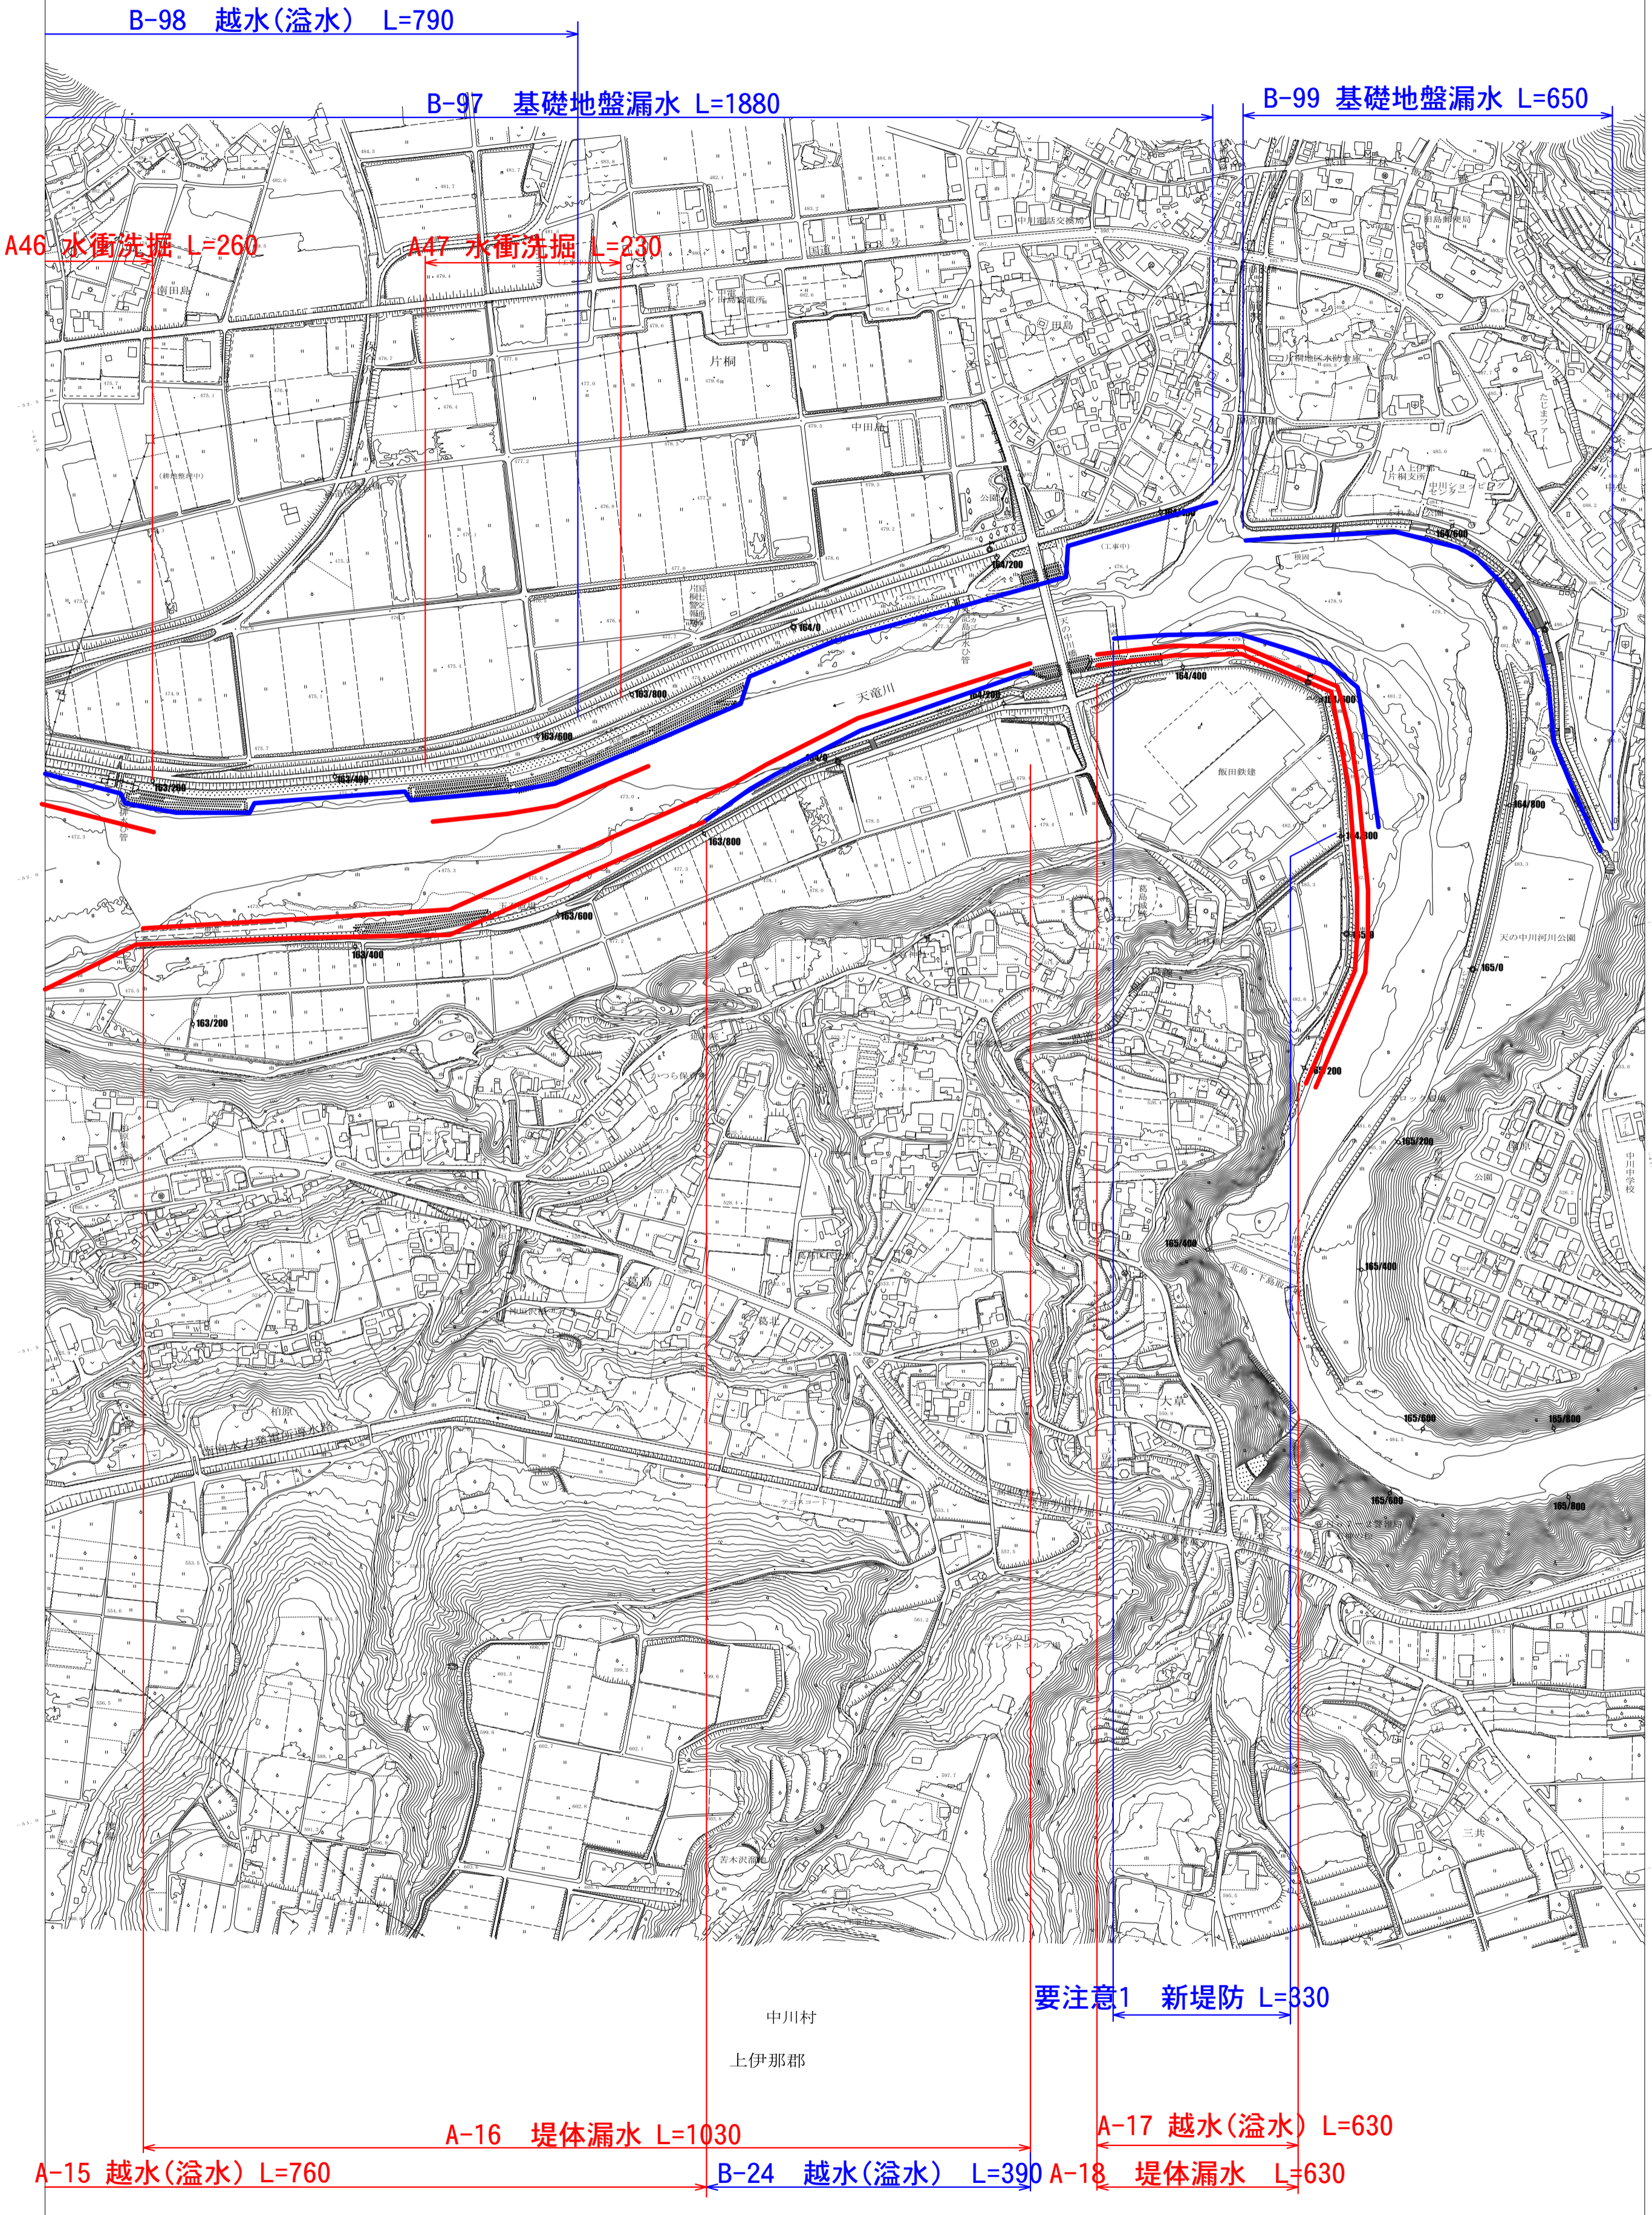


天竜川（上流）平面図 25

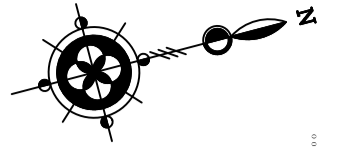

中川村
上伊那郡

要注意1 新堤防 L=330


A-15 越水(溢水) L=760

A-16 堤体漏水 L=1030

B-24 越水(溢水) L=390

A-17 越水(溢水) L=630

A-18 堤体漏水 L=630

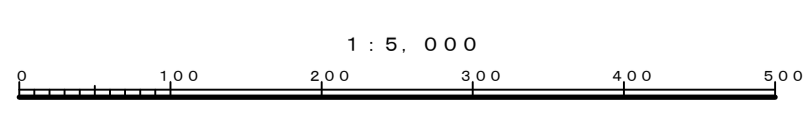

1 : 5,000
163k000~165k800