


天竜川（上流）平面図 48

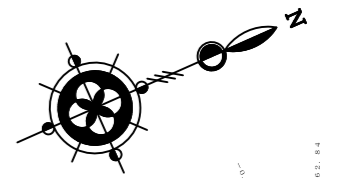


重点-13 B-152 越水(溢水) L=1570

A-64 越水(溢水) L=50

B-153 水衝洗掘 L=50

上伊那郡
辰野町

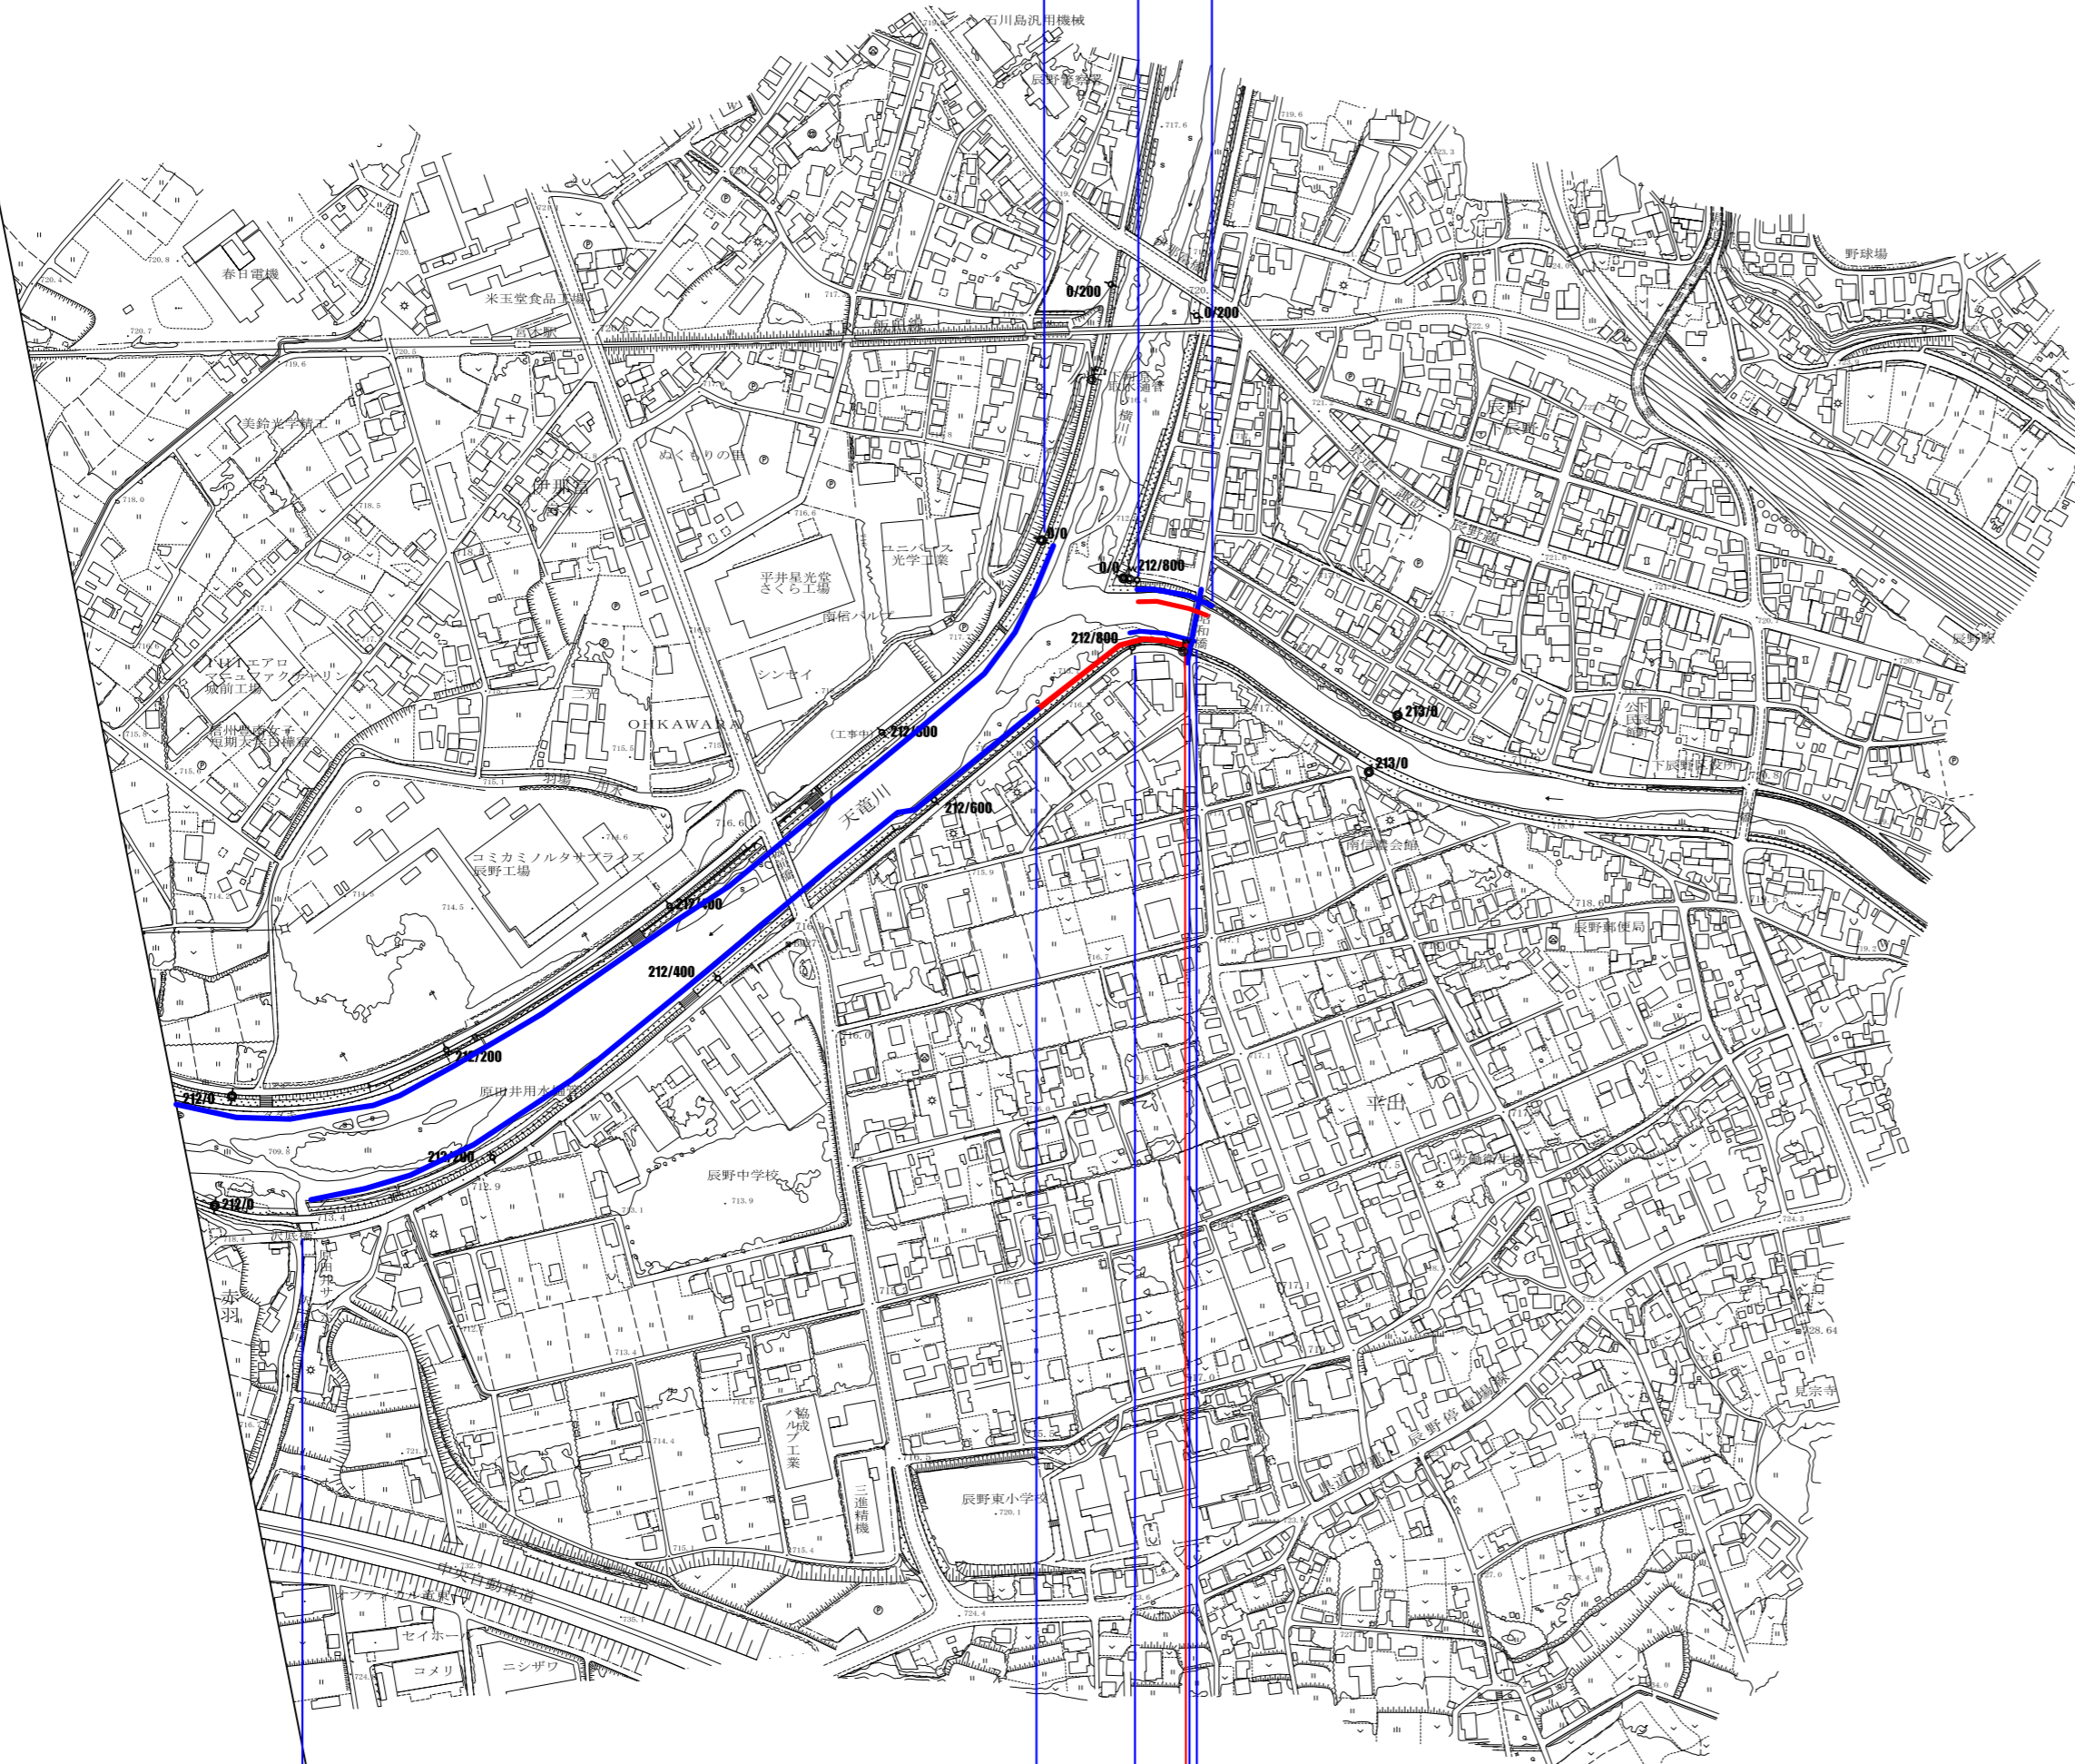


B-70 越水(溢水) L=680

A-37 越水(溢水) L=130

B-71 水衝洗掘 L=50

B-6 昭和橋

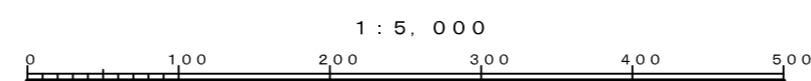

1 : 5, 000
211k800~213k000